


Fragm' âme / Dossier technique

De l'existant au projet

Le site / Où

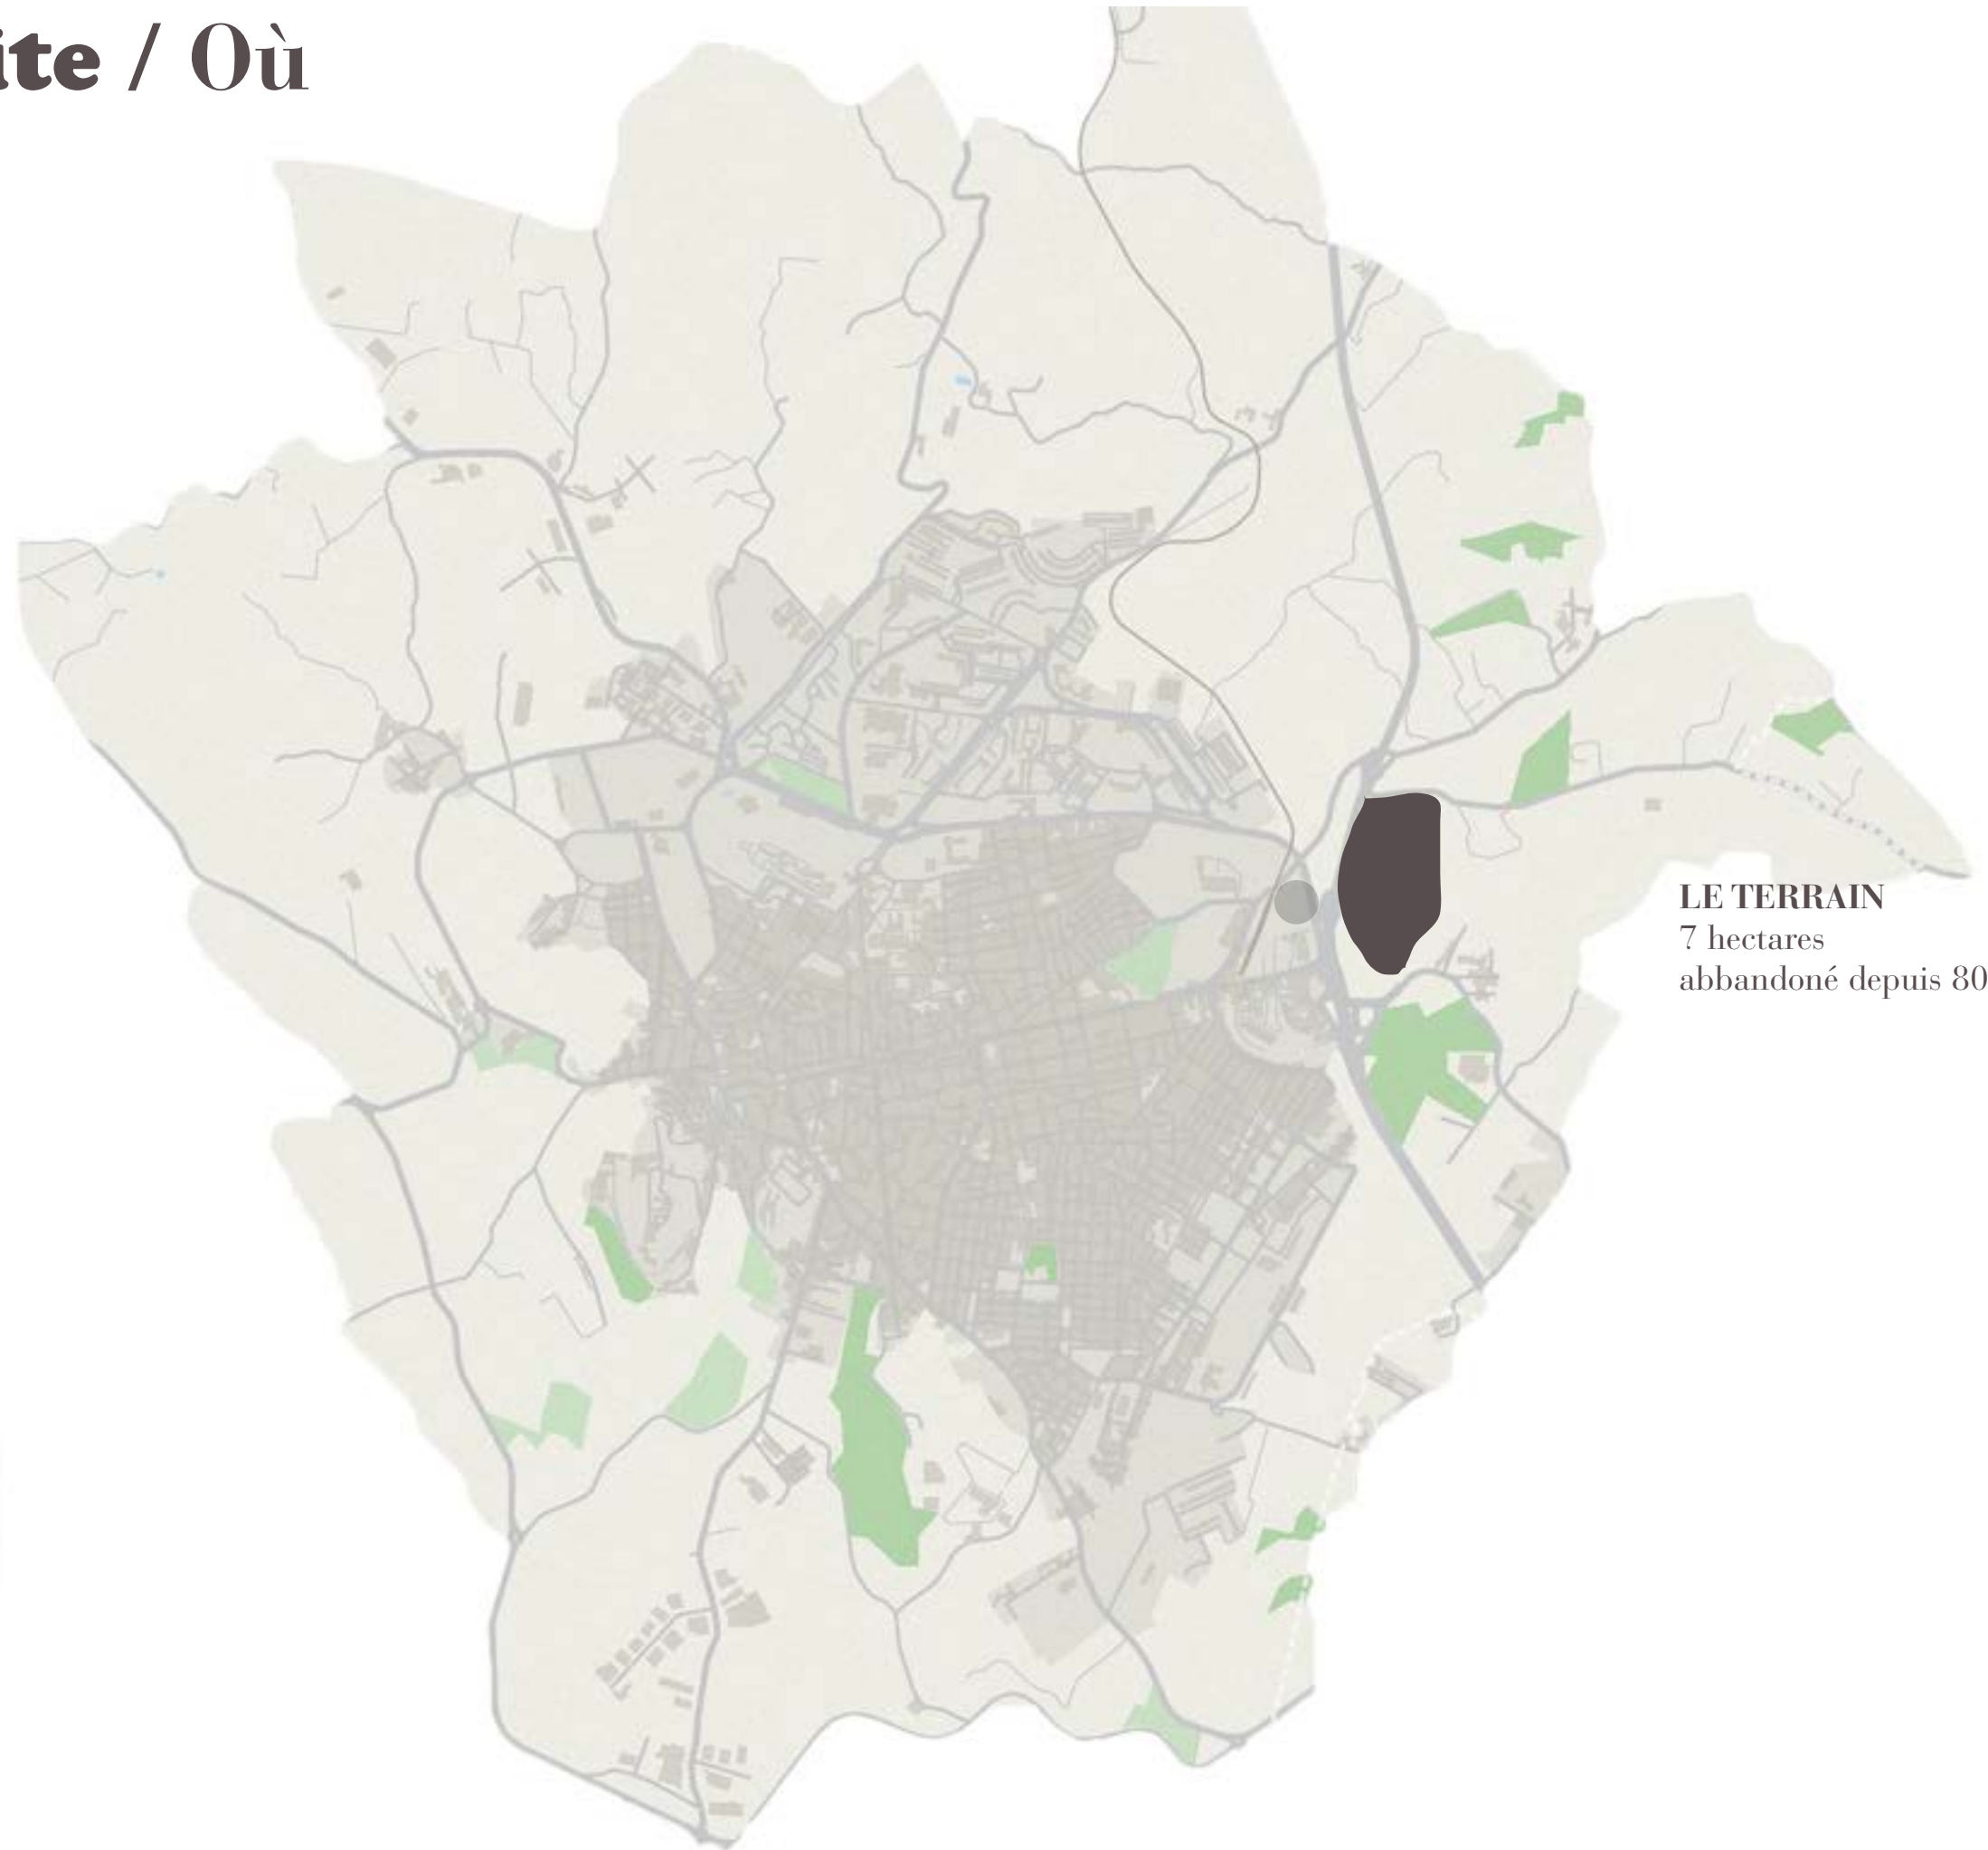

LE TERRAIN

7 hectares
abandonné depuis 80 ans

Le site / Existant




Maison familiale

Dessin : plan du rez-de-chaussée

Échelle : 1:100


Surface habitable : 100 m²

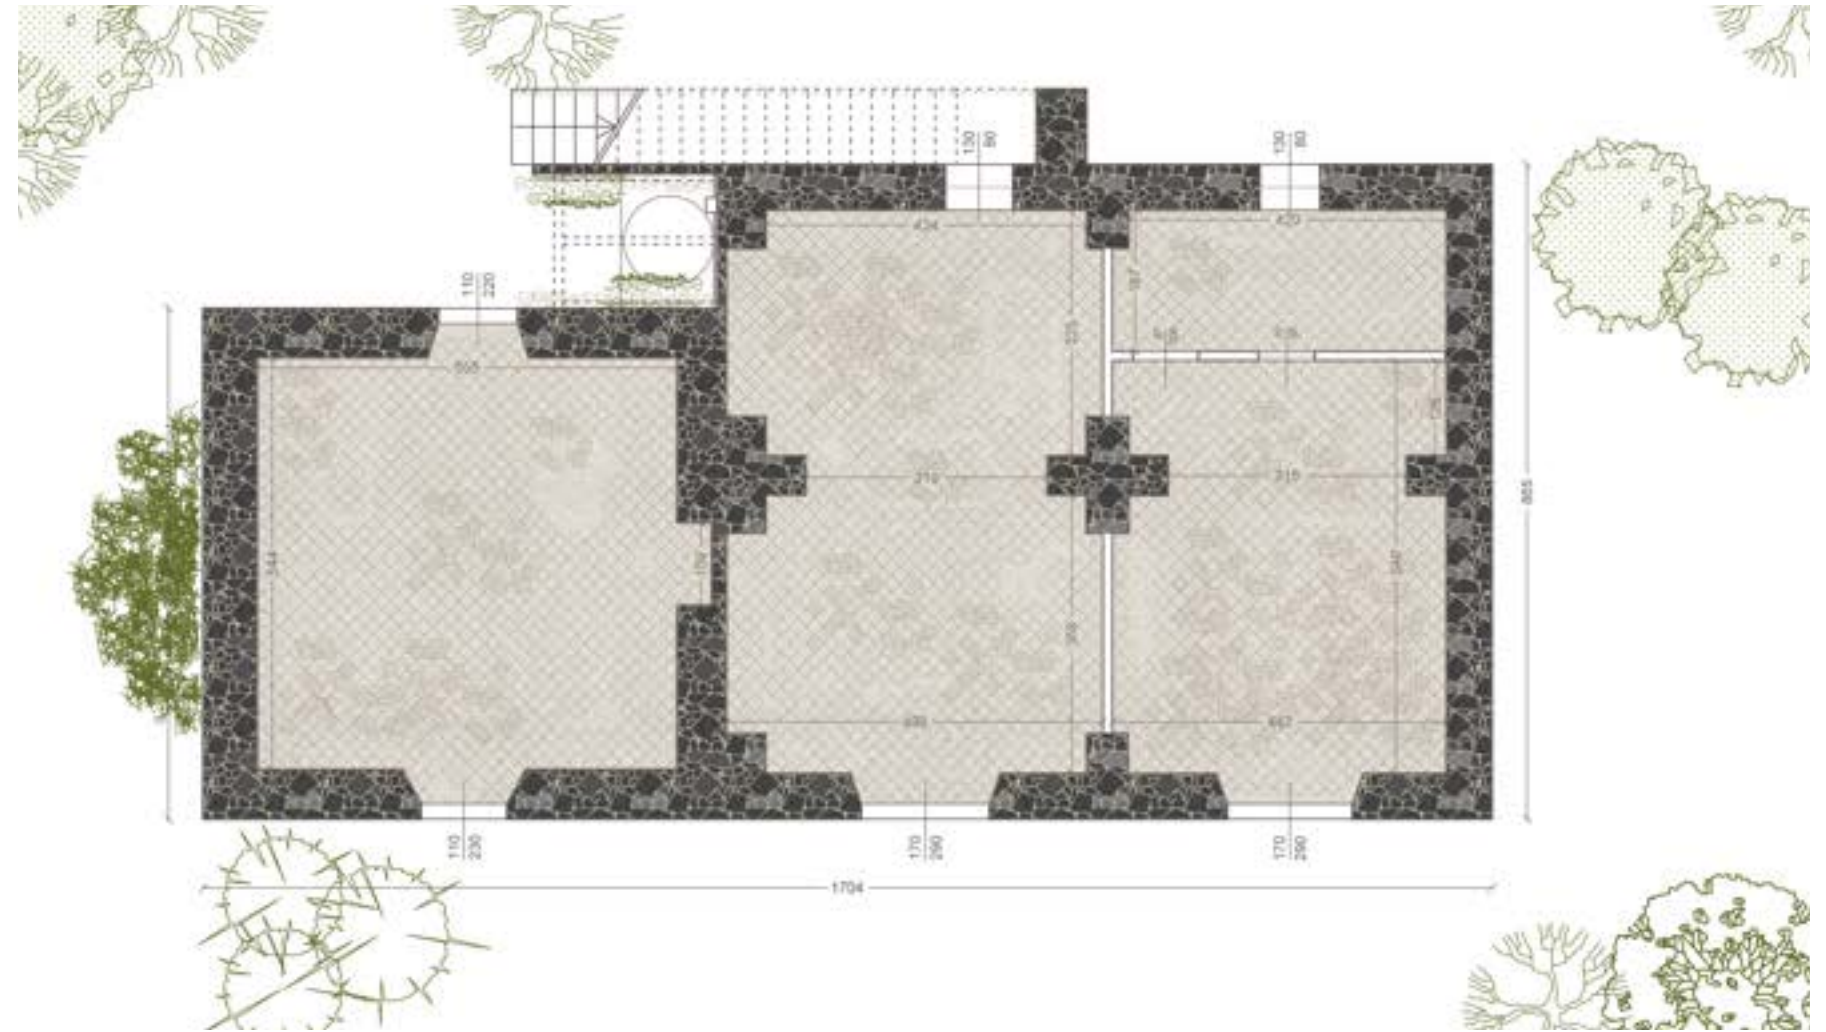

Dessin : plan du premier étage

Échelle : 1:100

Surface habitable : 100 m²

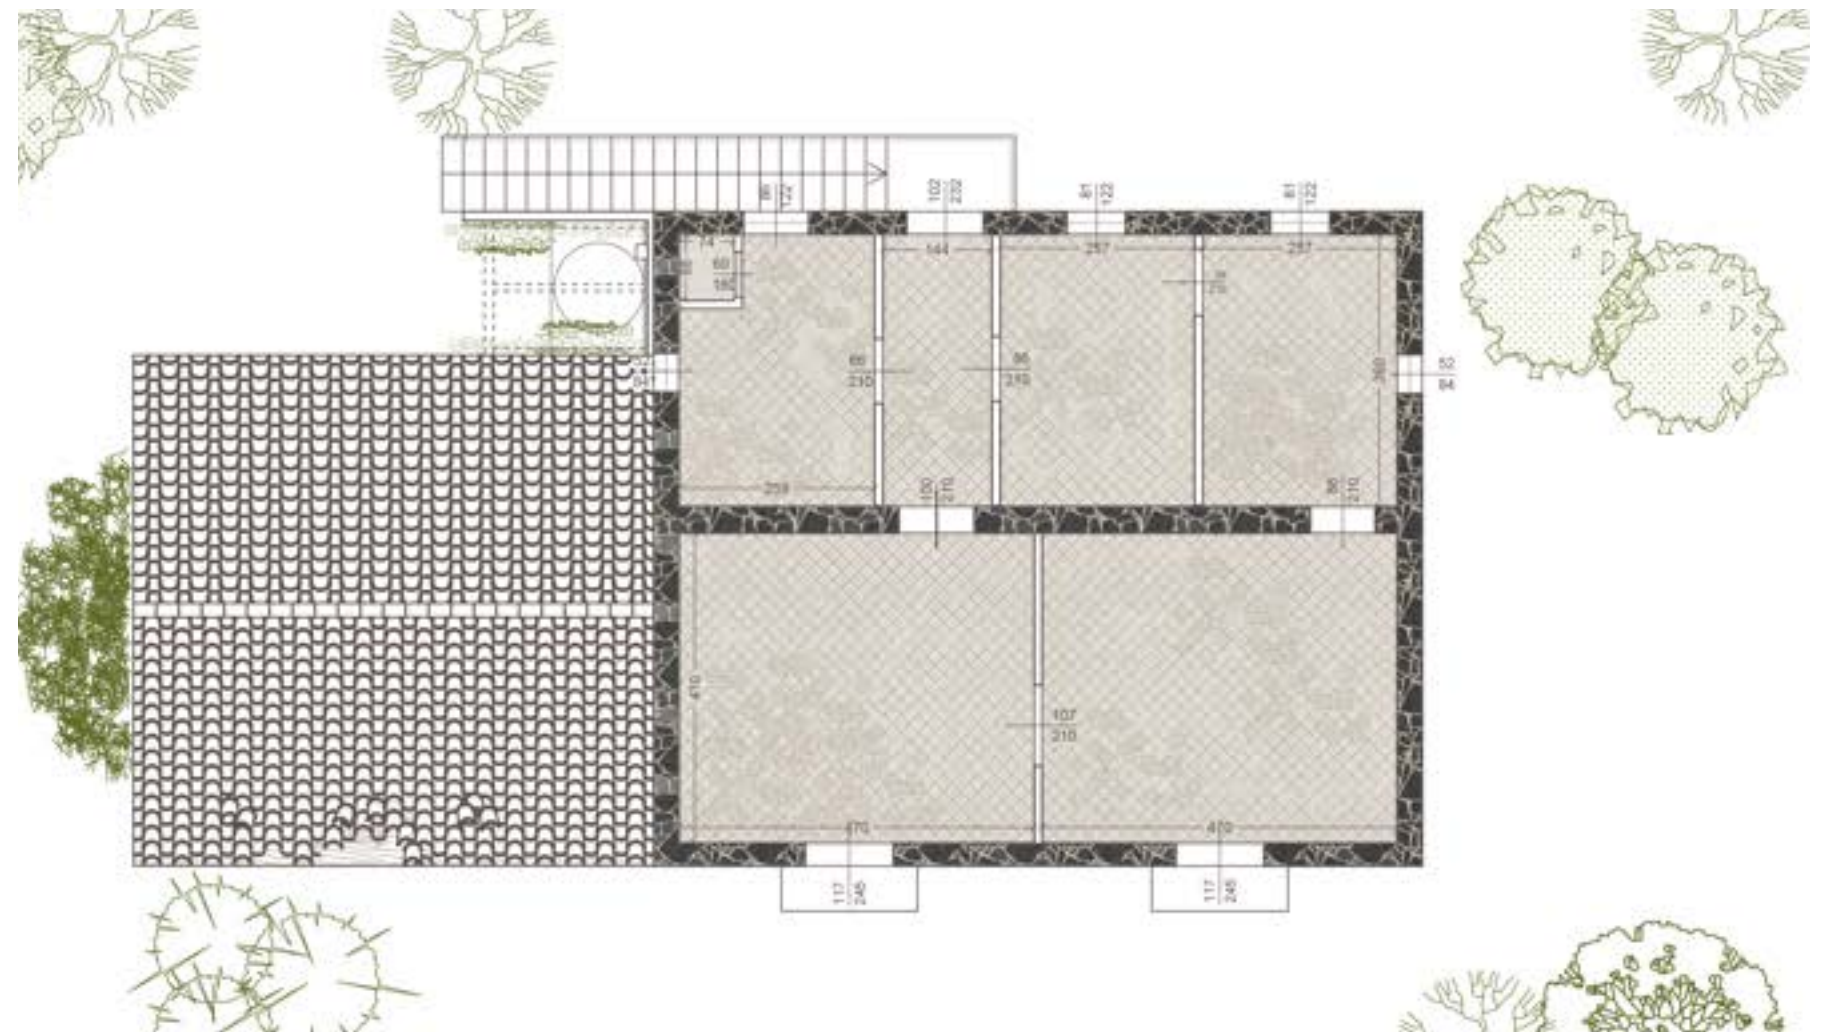

Maison Familiale

Dessin : élévation

Orientation : sud

Échelle : 1:50



Restoration / Façade enduite

MAISON FAMILIALE
ÉLÉVATION SUD - Projet
échelle 1:50

décollage forcé des carreaux
de céramique situés au-des-
sus des portes



écaillage du crépi

Restauration / Façade en pierre

MAISON FAMILIALE
ÉLÉVATION SUD - Existant
échelle 1:50



trous

crépi

MAISON FAMILIALE
ÉLÉVATION SUD - Projet
échelle 1:50



comblement des trous
avec de la pierre vol-
canique en apparence
(chaux cachée)

enlèvement du crépi
pour mettre la pierre
à nu



Maison Familiale

Dessin : élévation

Orientation : est

Échelle : 1:50



Maison Familiale

Dessin : élévation

Orientation : nord

Échelle : 1:50



Maison Familiale

Dessin : élévation




Orientation : ouest

Échelle : 1:50



Maison Familiale

Dessin : coupe aa', coupe bb', coupe cc'
Échelle : 1:100

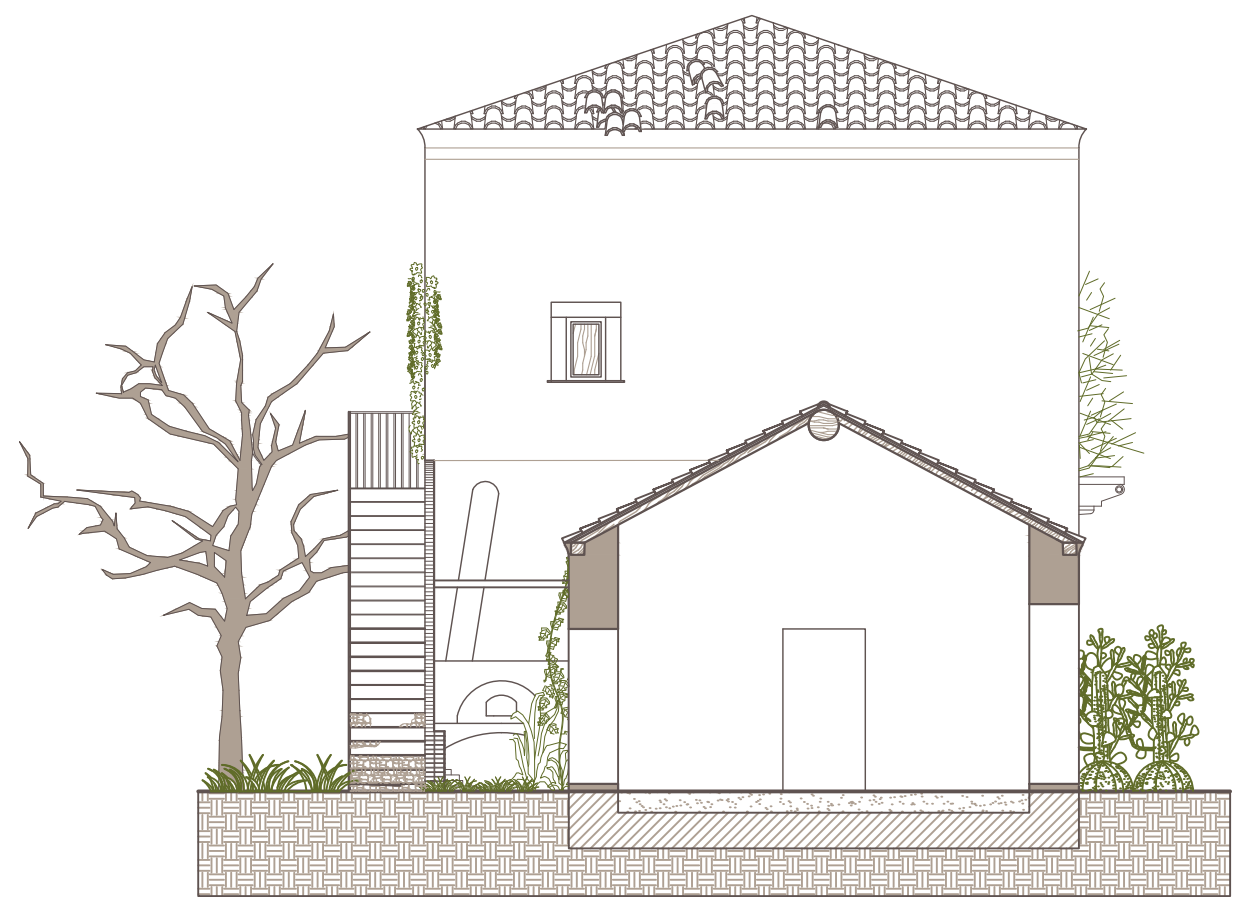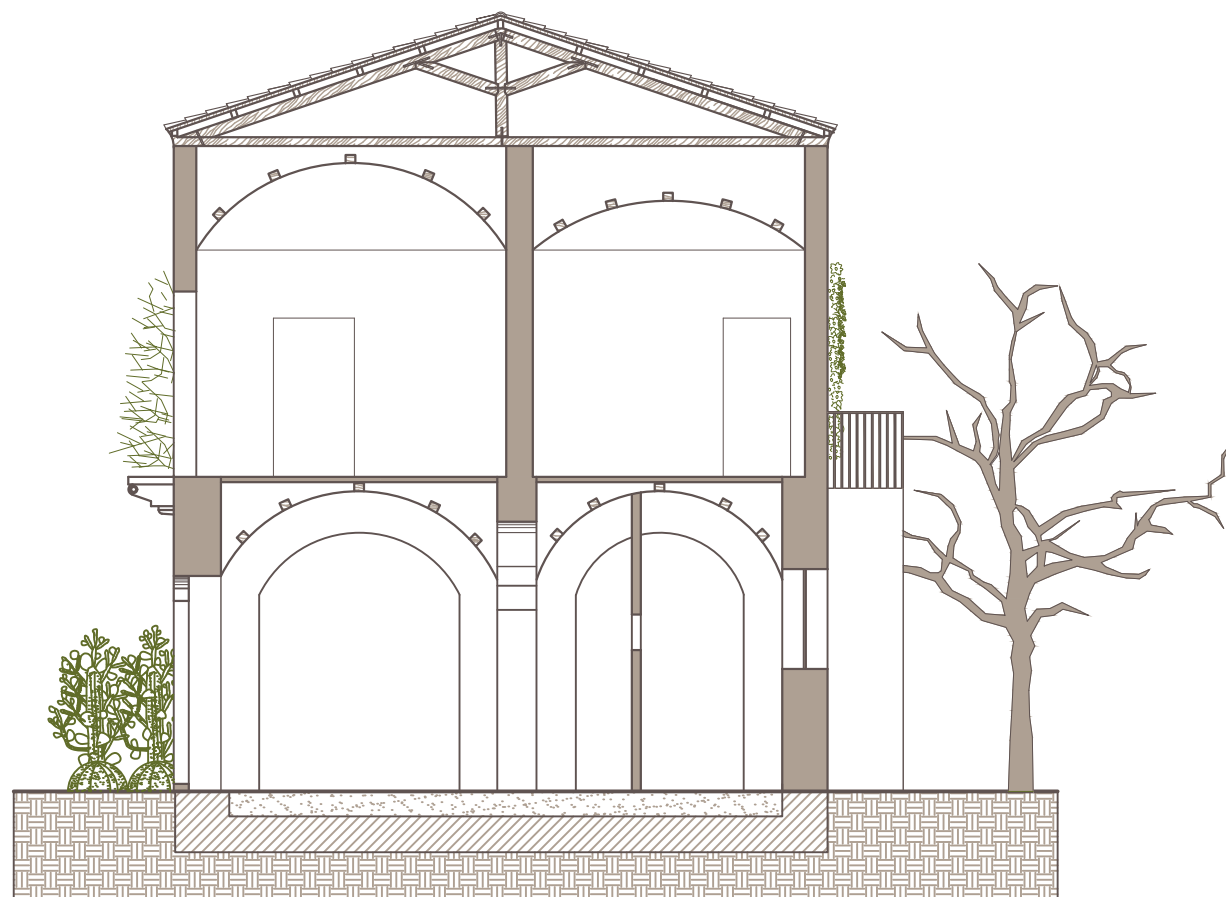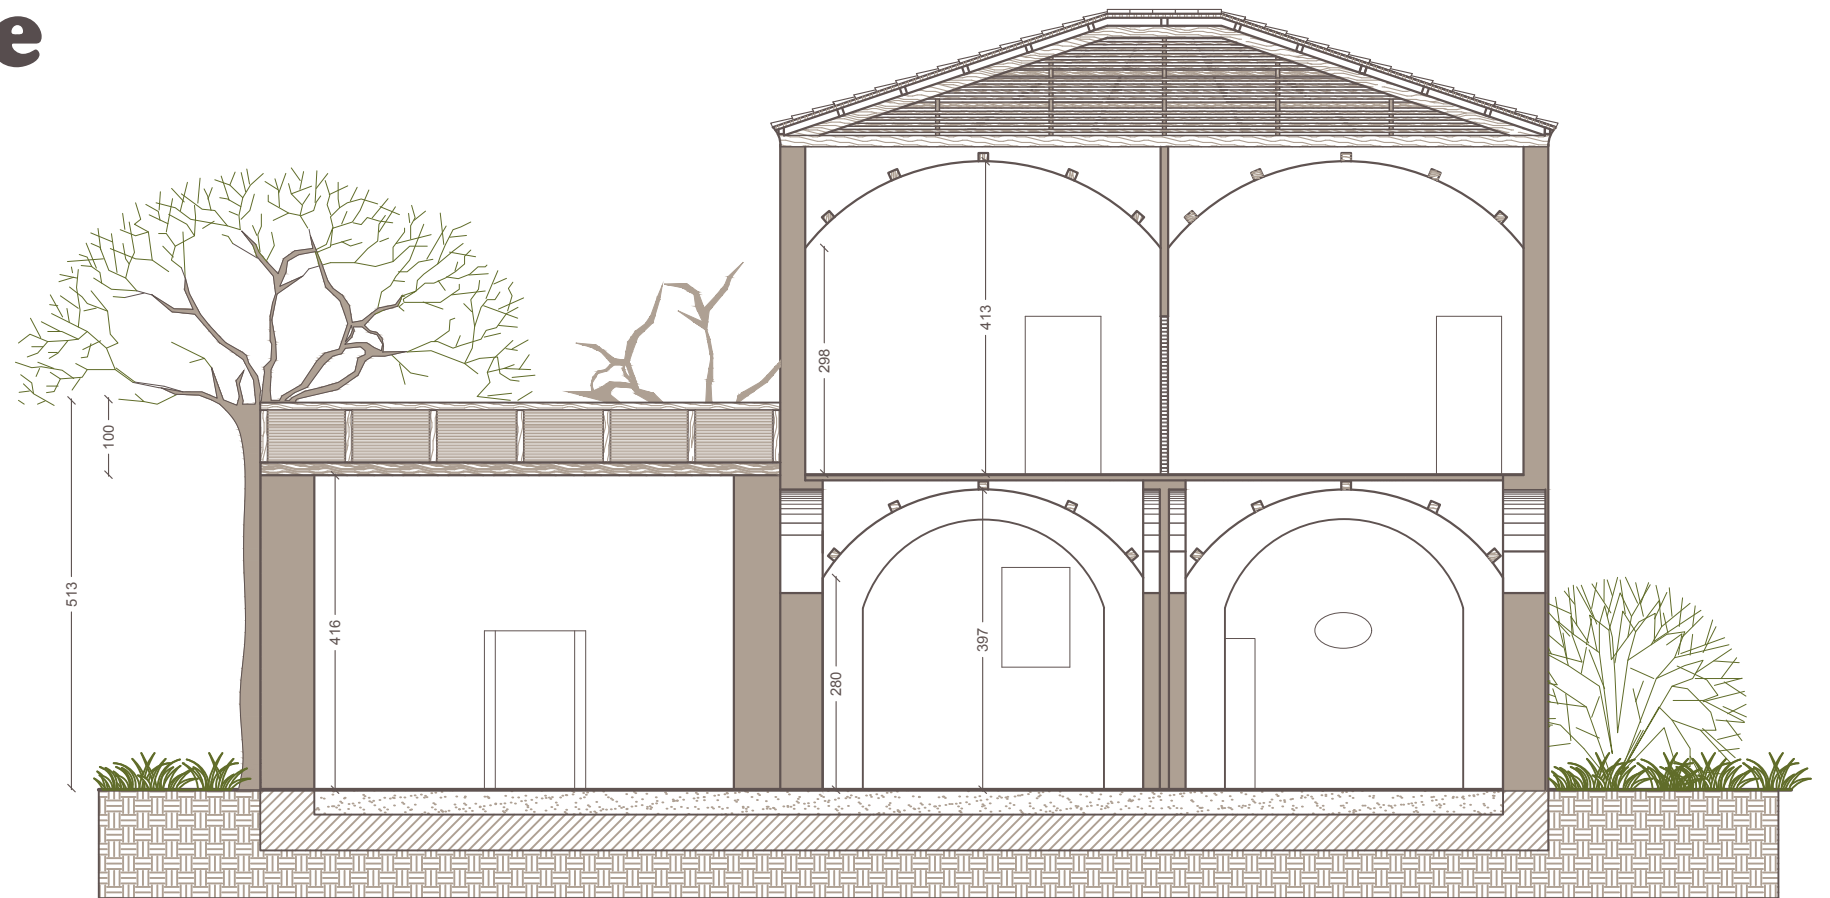


Maison du fermier

Dessin : plan du rez-de-chaussée

Échelle : 1:100


Surface habitable : 60 m²

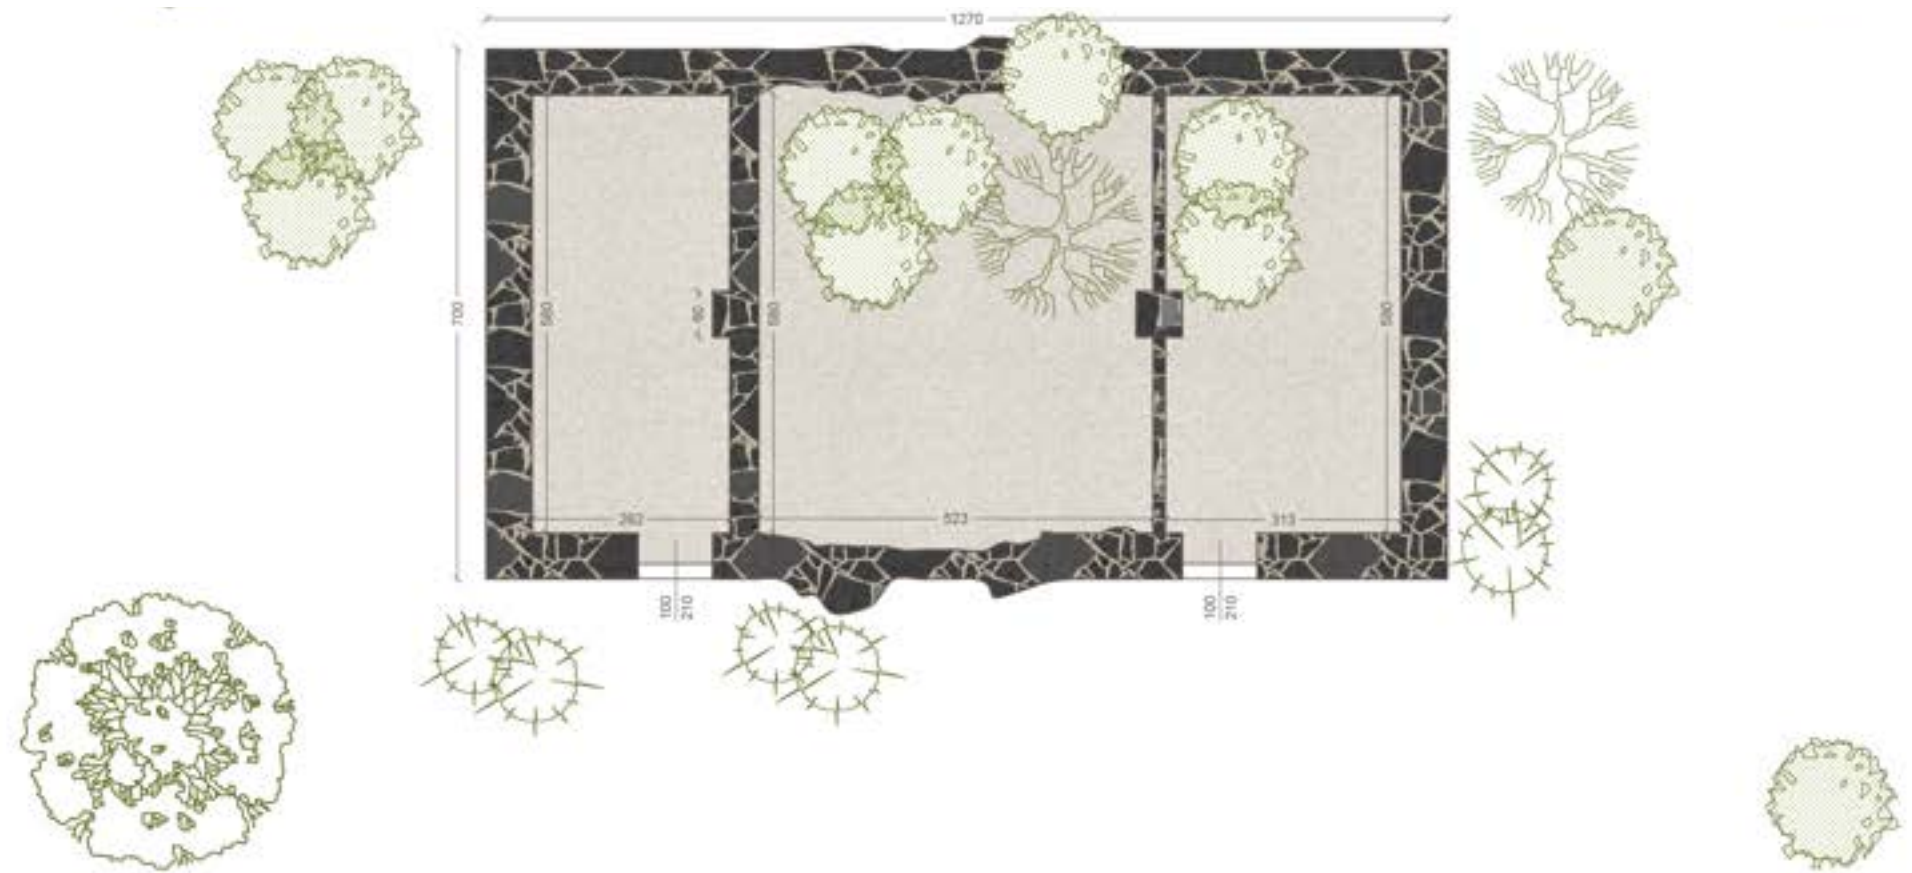

Dessin : plan des toitures

Échelle : 1:100

Surface habitable : 0 m²

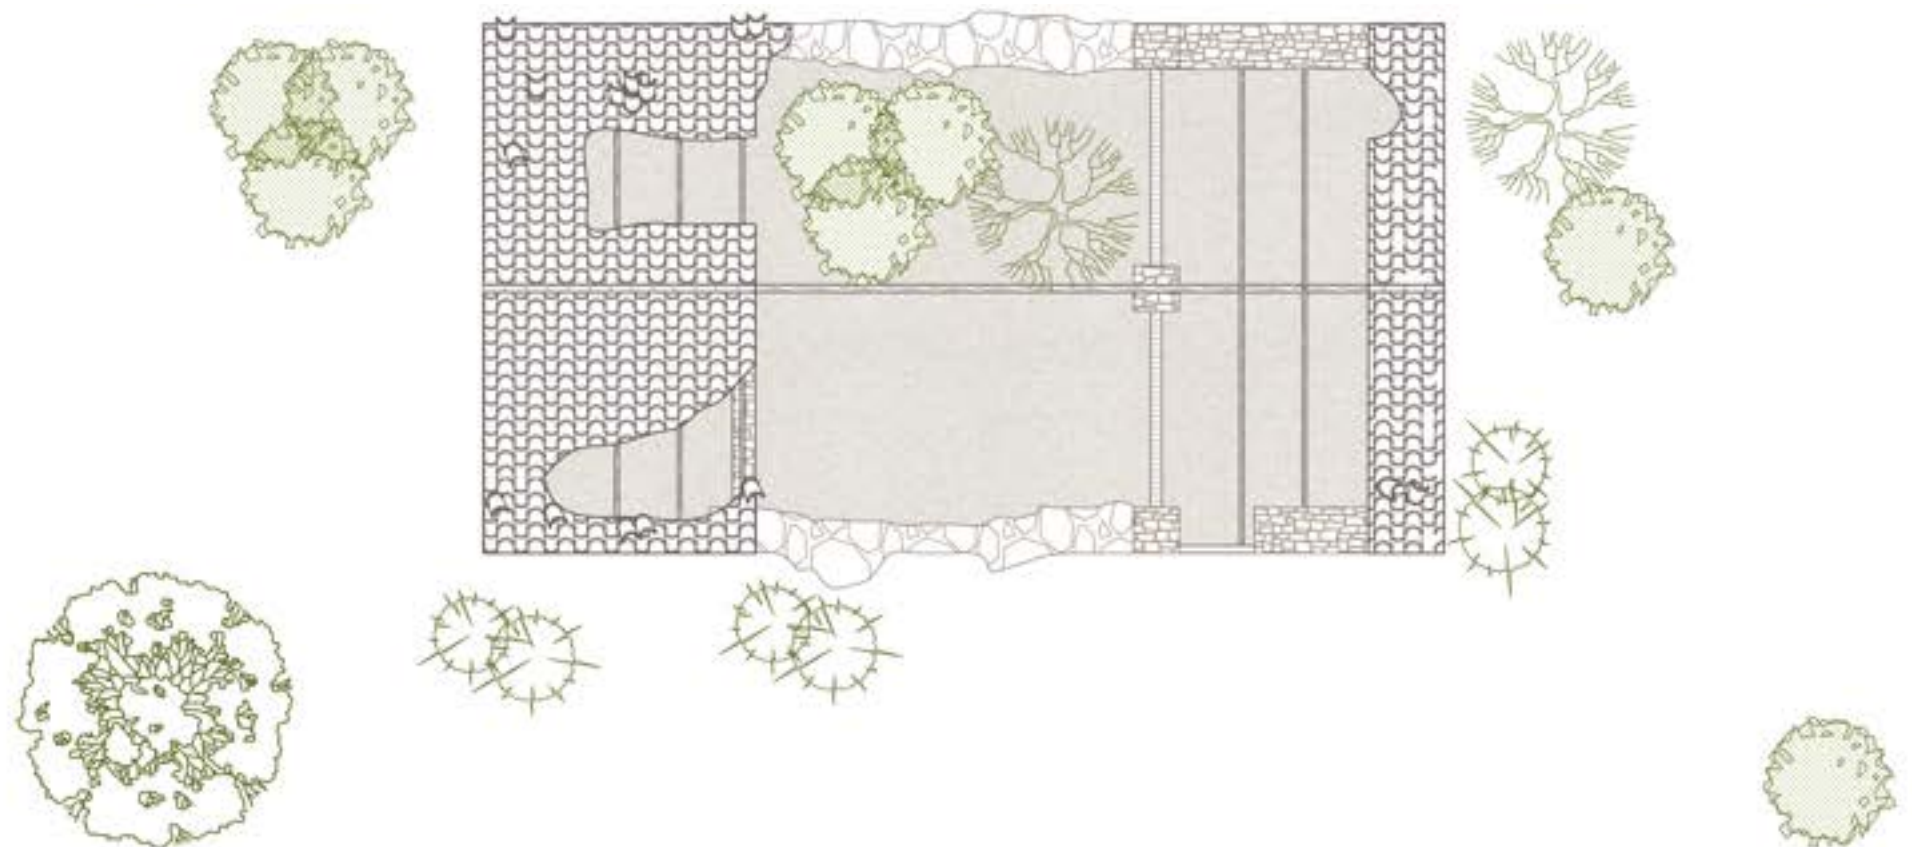


Maison du fermier

Dessin : élévation

Orientation : sud

Échelle : 1:50

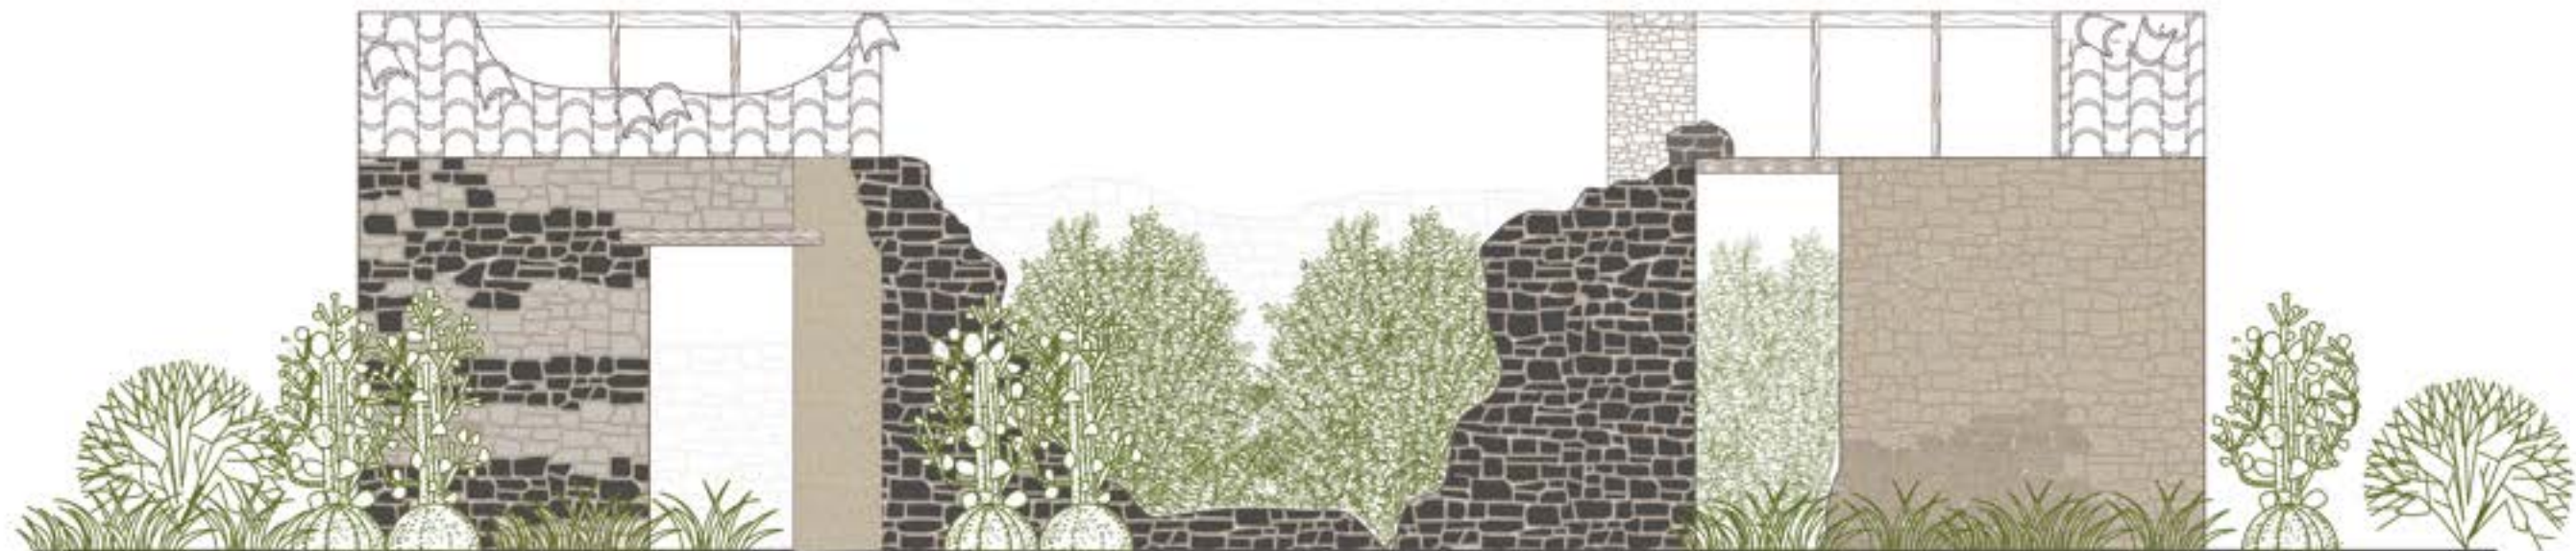

Dessin : élévation


Orientation : est

Échelle : 1:50



Maison du fermier

Dessin : coupe transversale
Échelle : 1:50

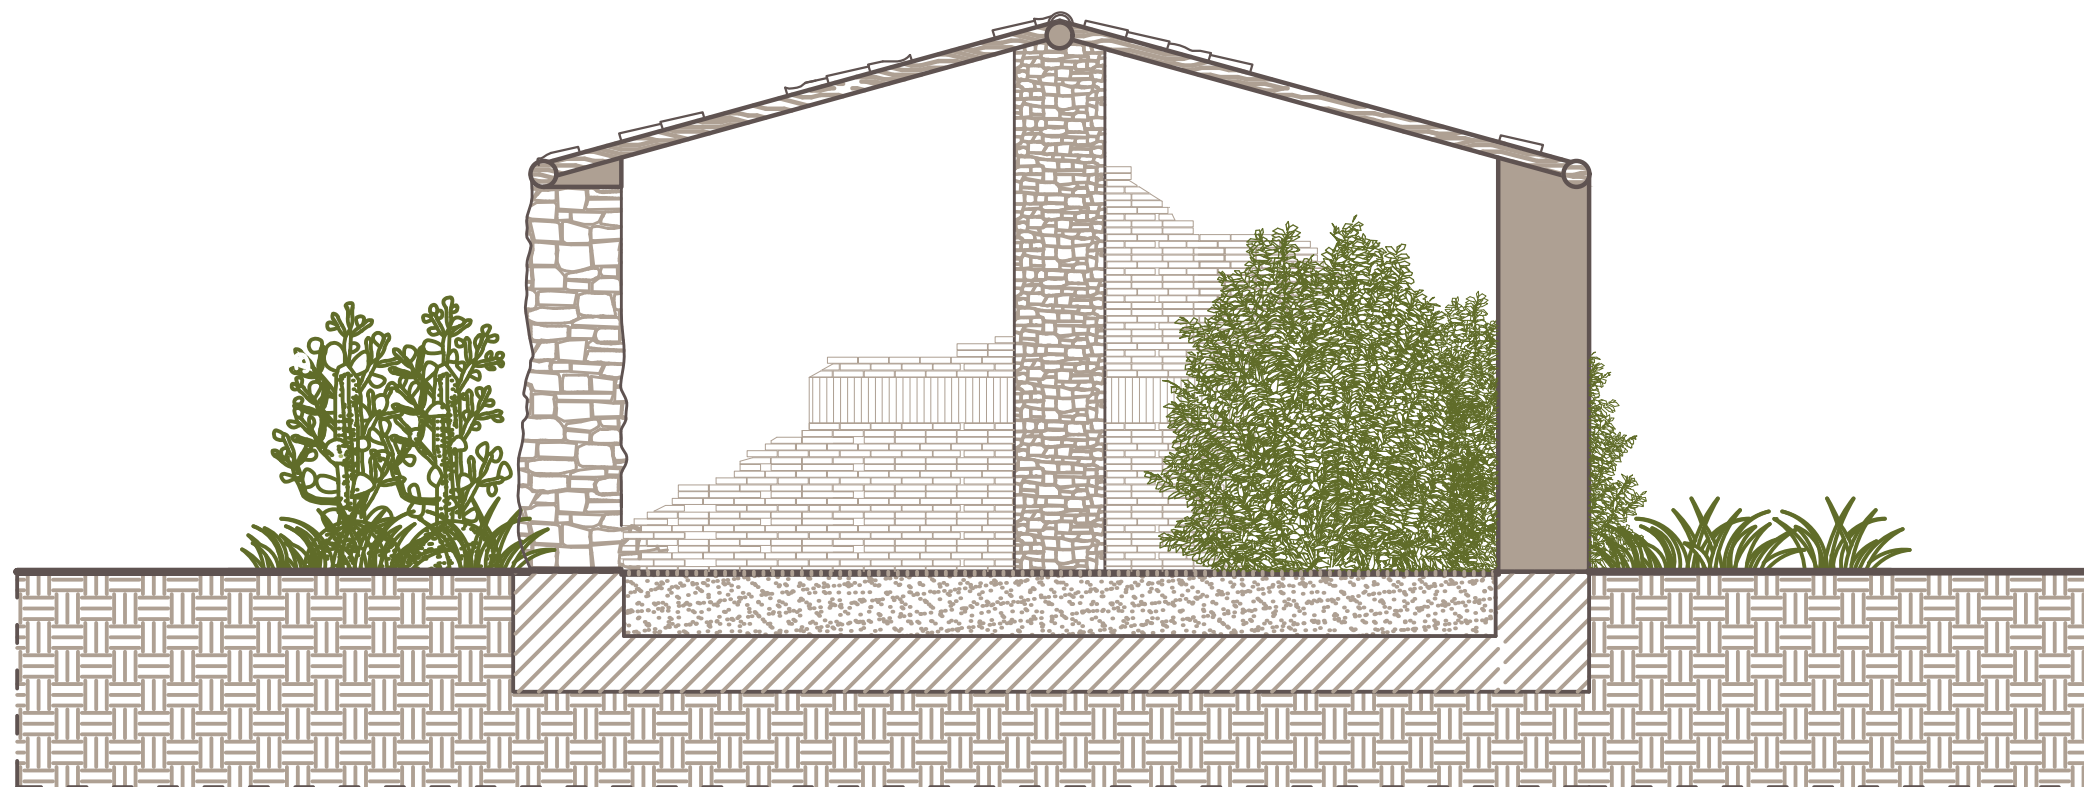


Maison des fêtes

Dessin : plan du rez-de-chaussée

Échelle : 1:100


Surface habitable : 60 m²

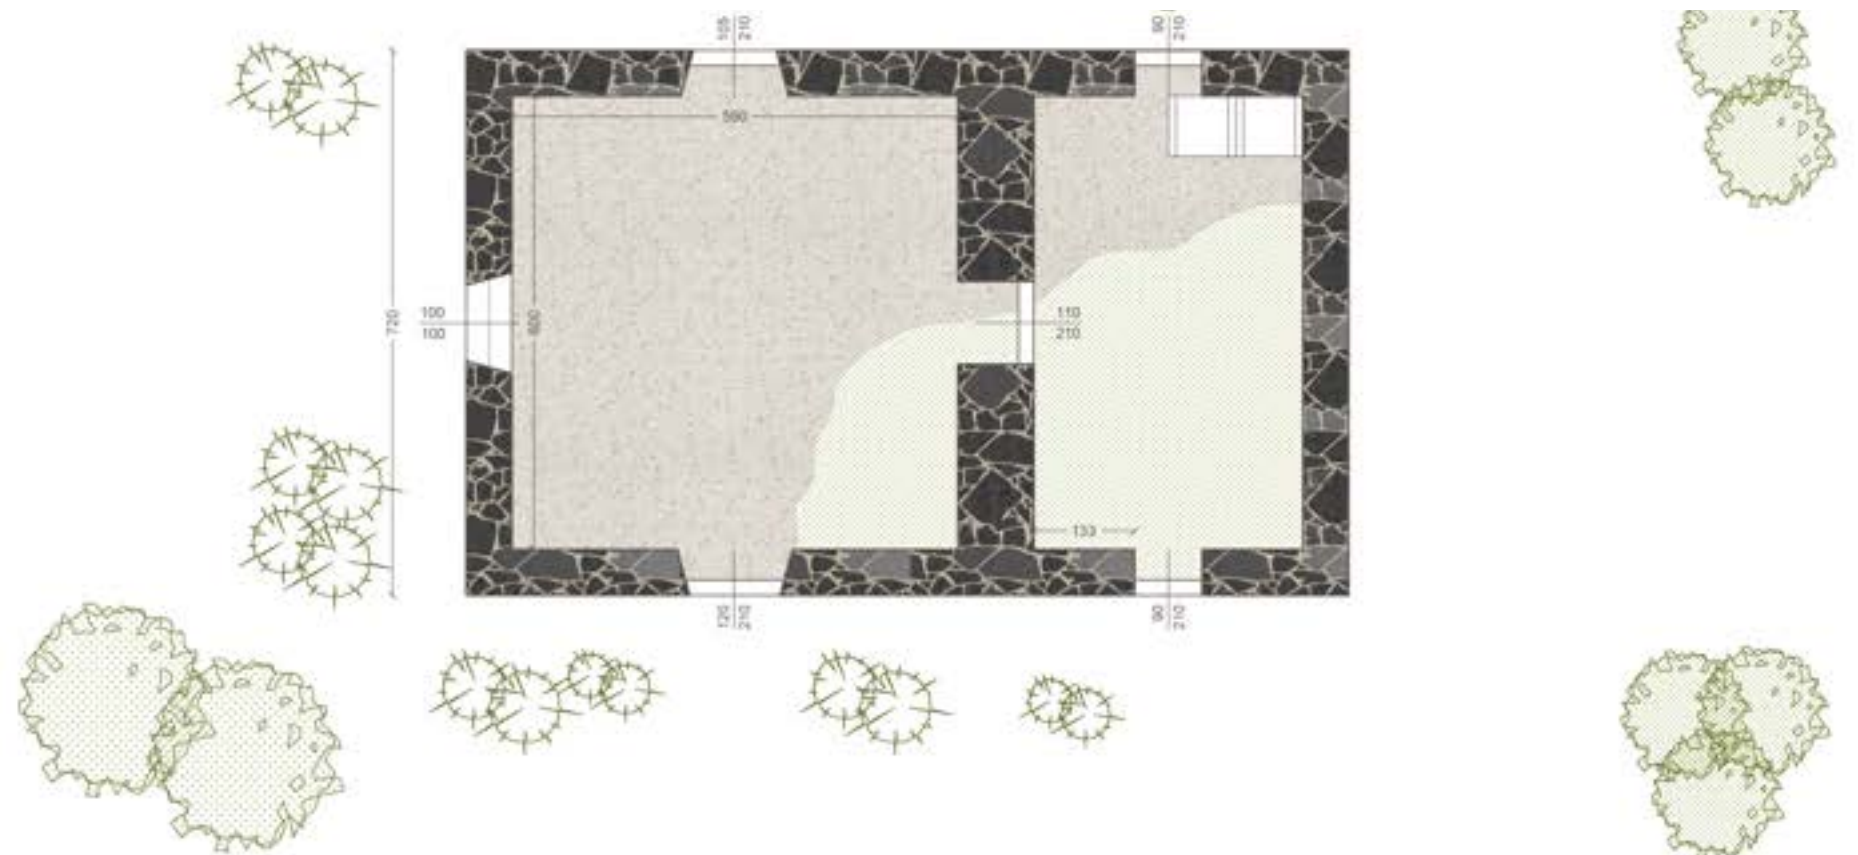

Dessin : plan des toitures

Échelle : 1:100

Surface habitable : 0 m²

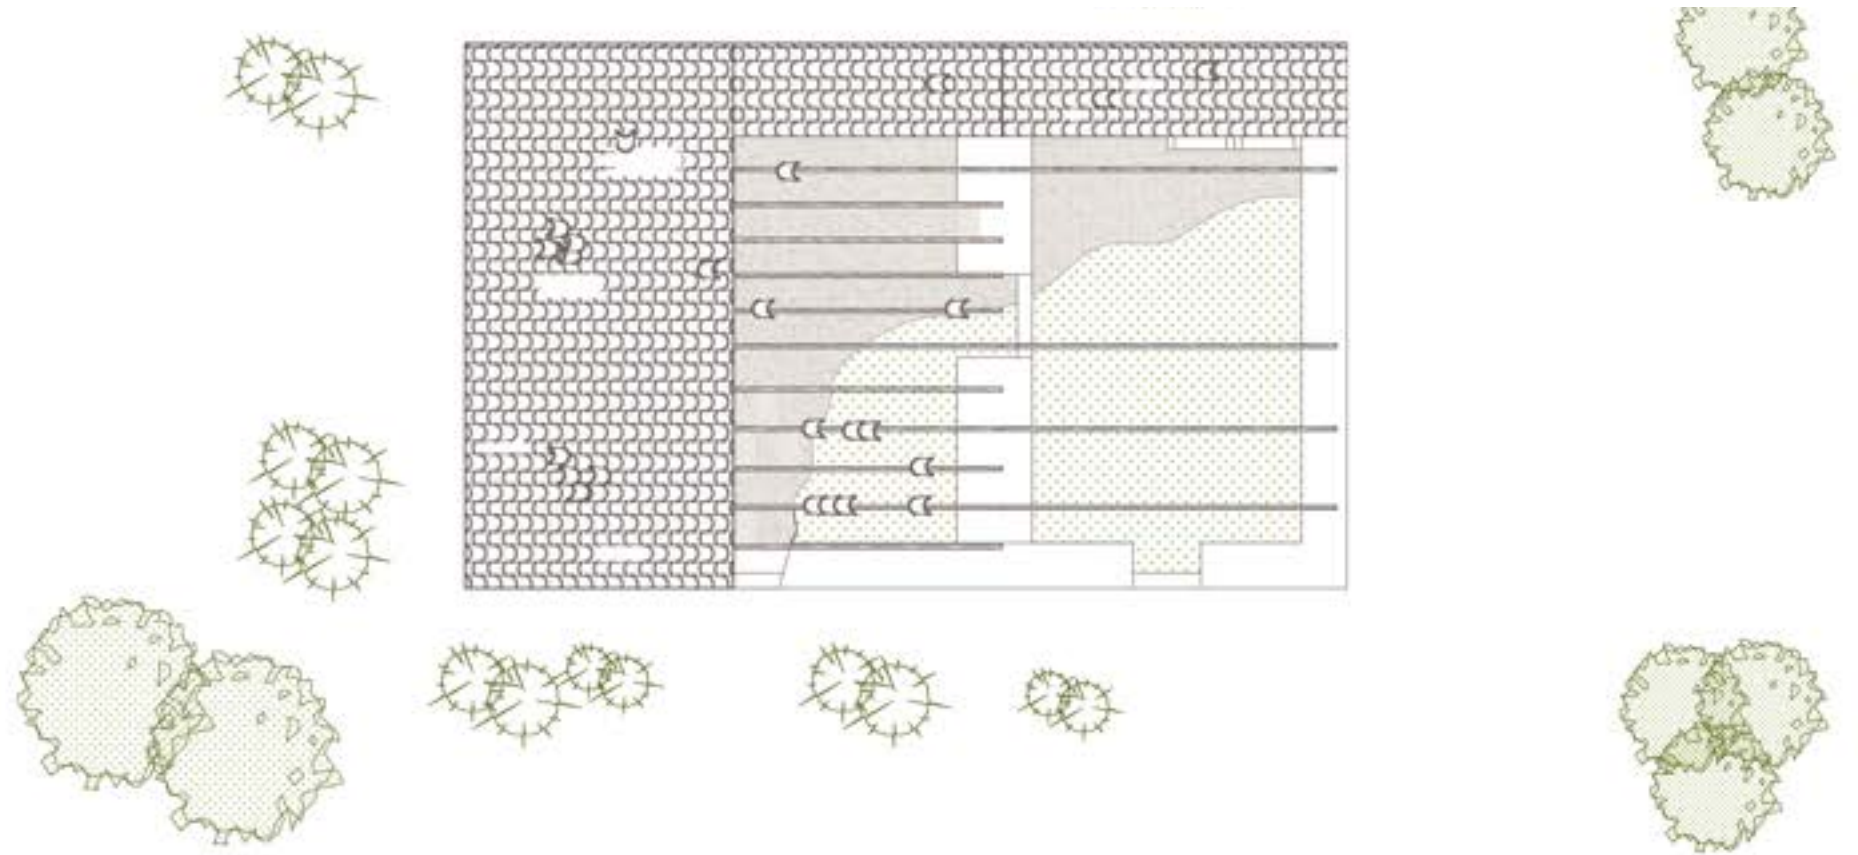

Maison des fêtes

Dessin : élévation

Orientation : sud


Échelle : 1:50



Dessin : élévation


Orientation : est

Échelle : 1:50

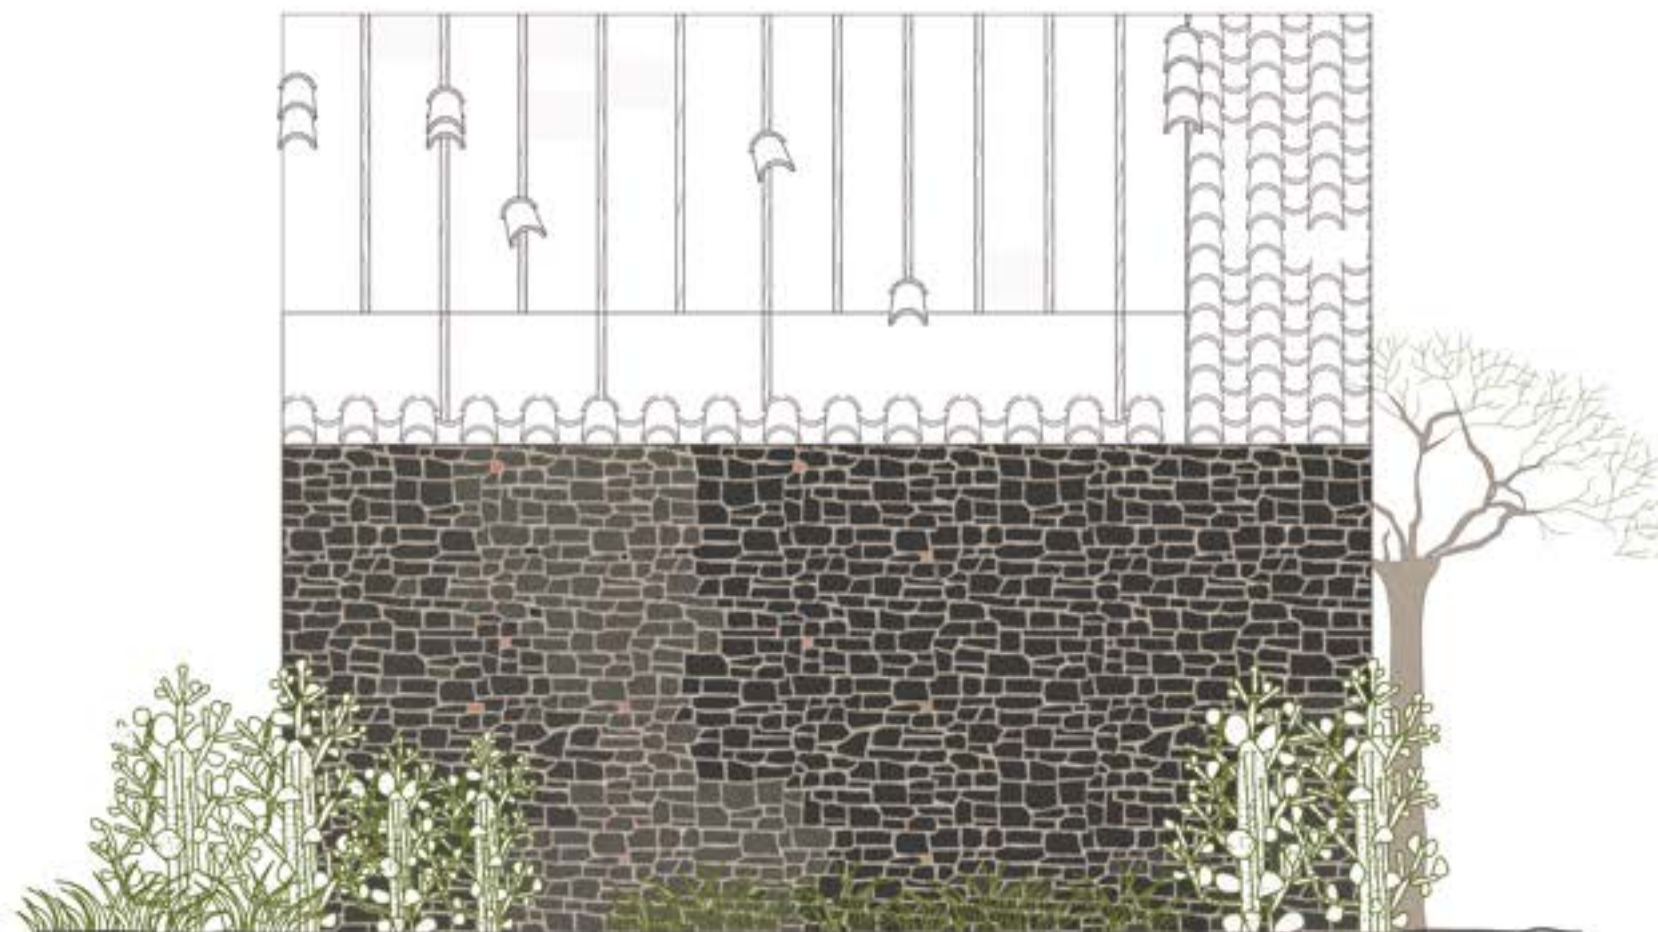


Maison des fêtes

Dessin : élévation
Orientation : nord
Échelle : 1:50

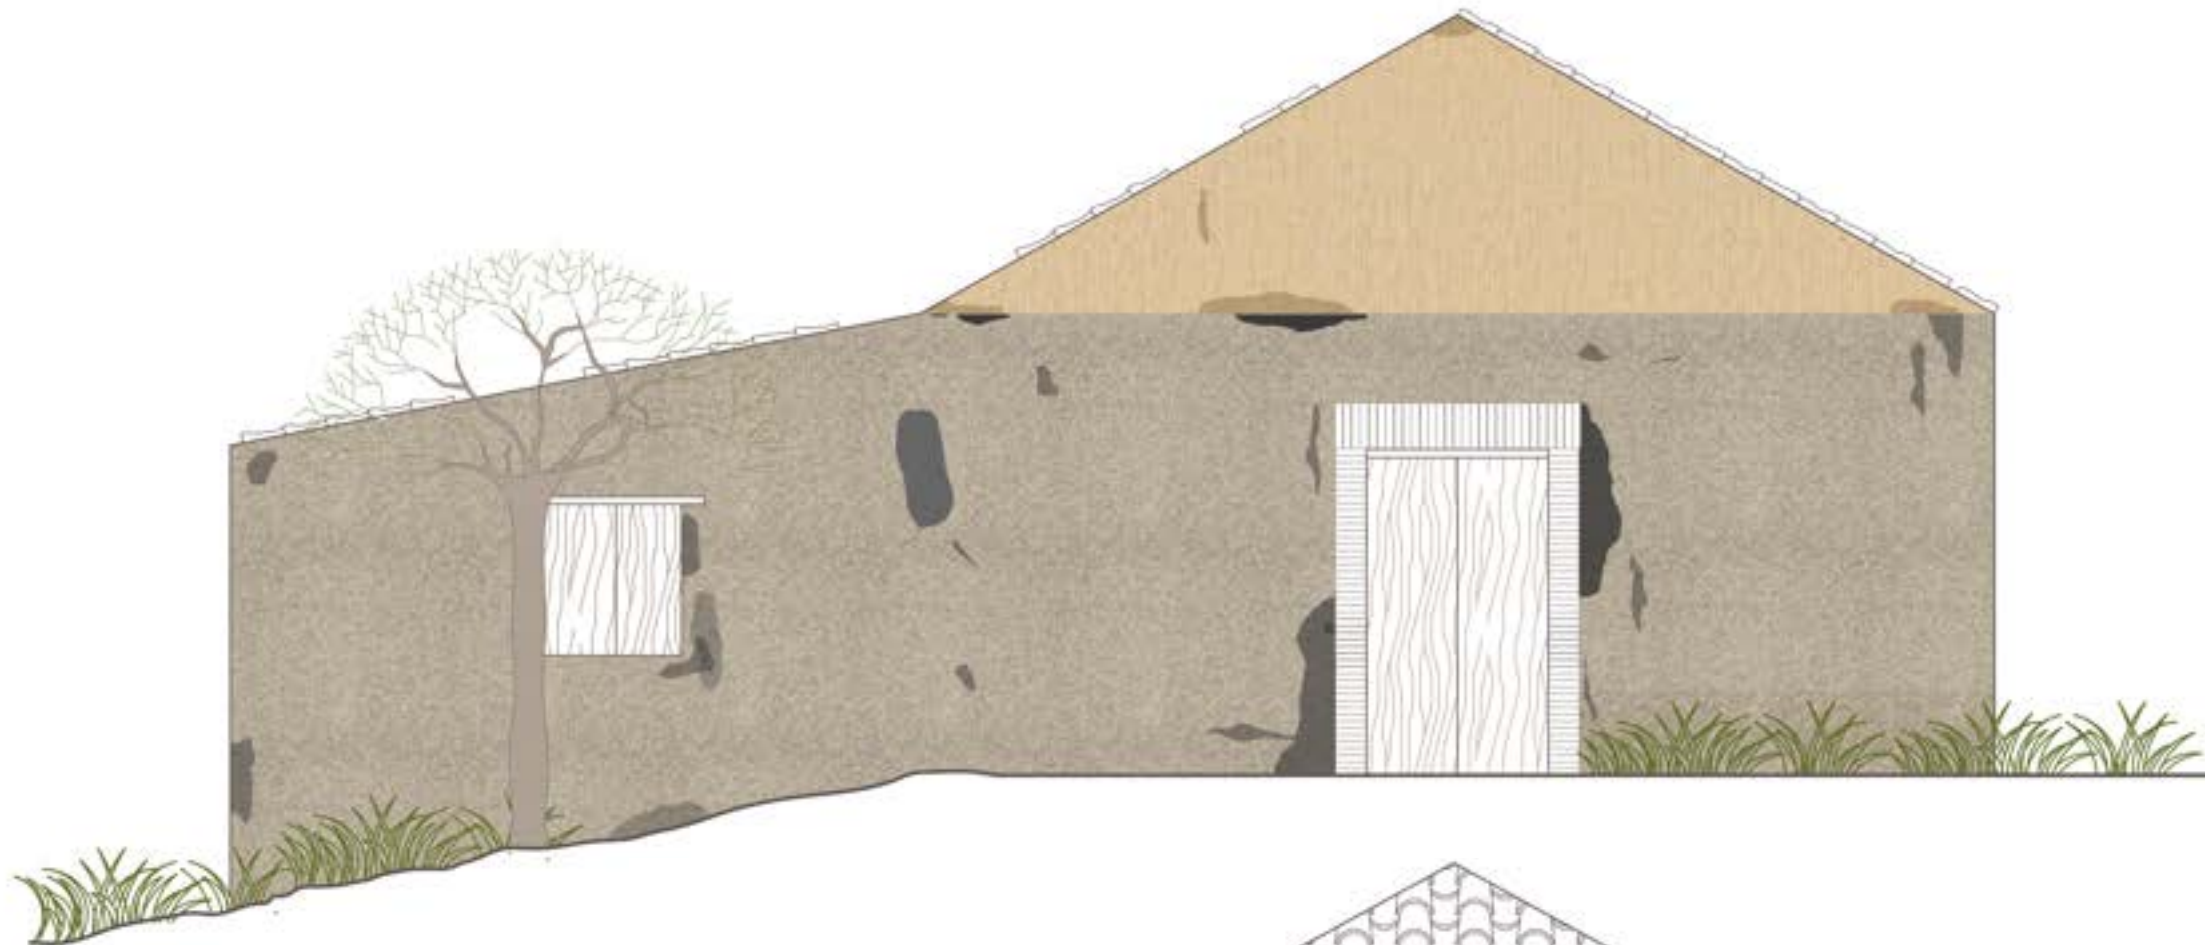


Dessin : élévation
Orientation : ouest
Échelle : 1:50

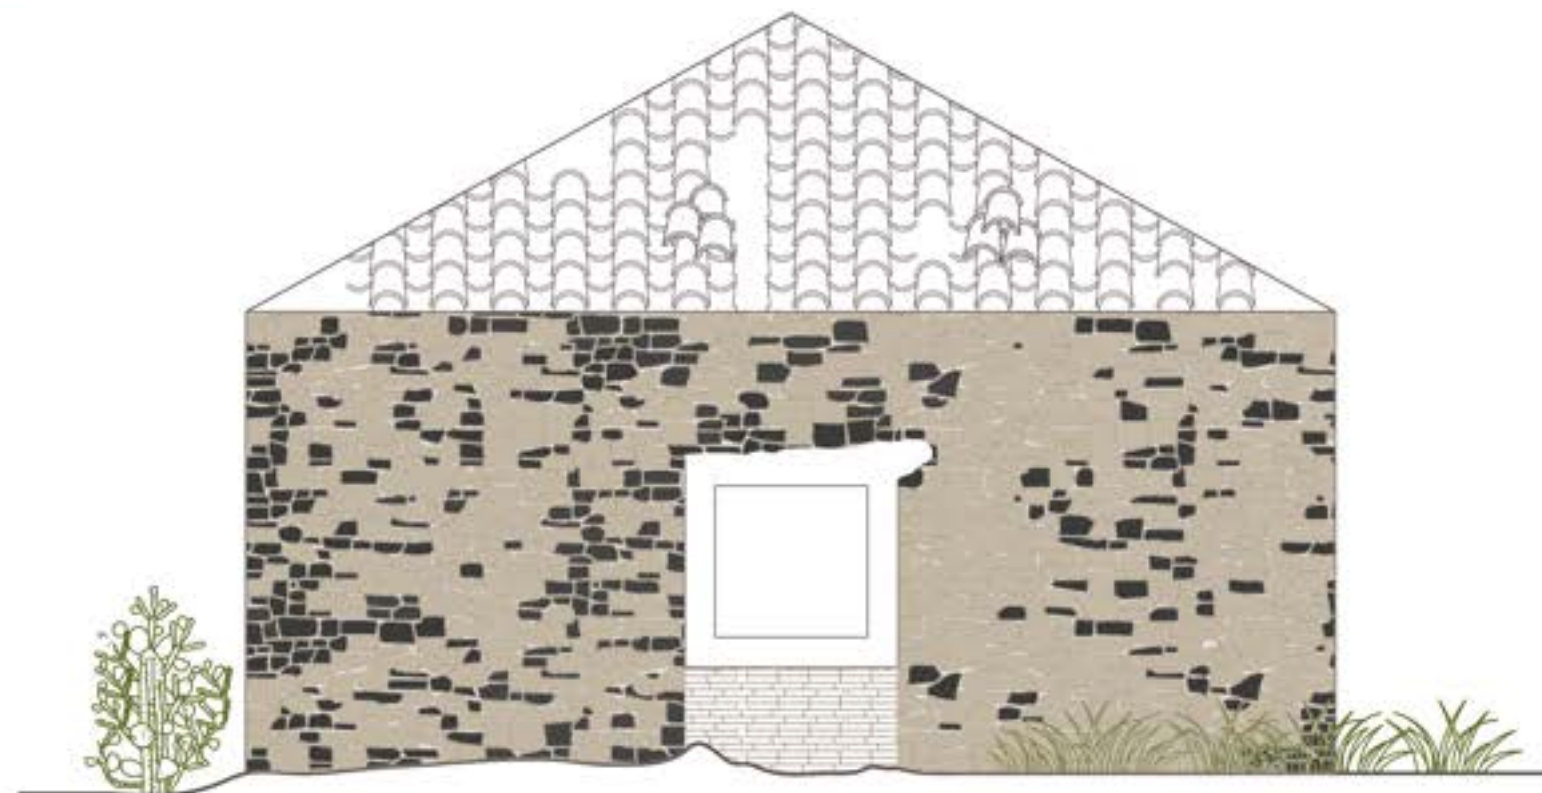


Maison des fêtes

Dessin : coupe longitudinale
Échelle : 1:50

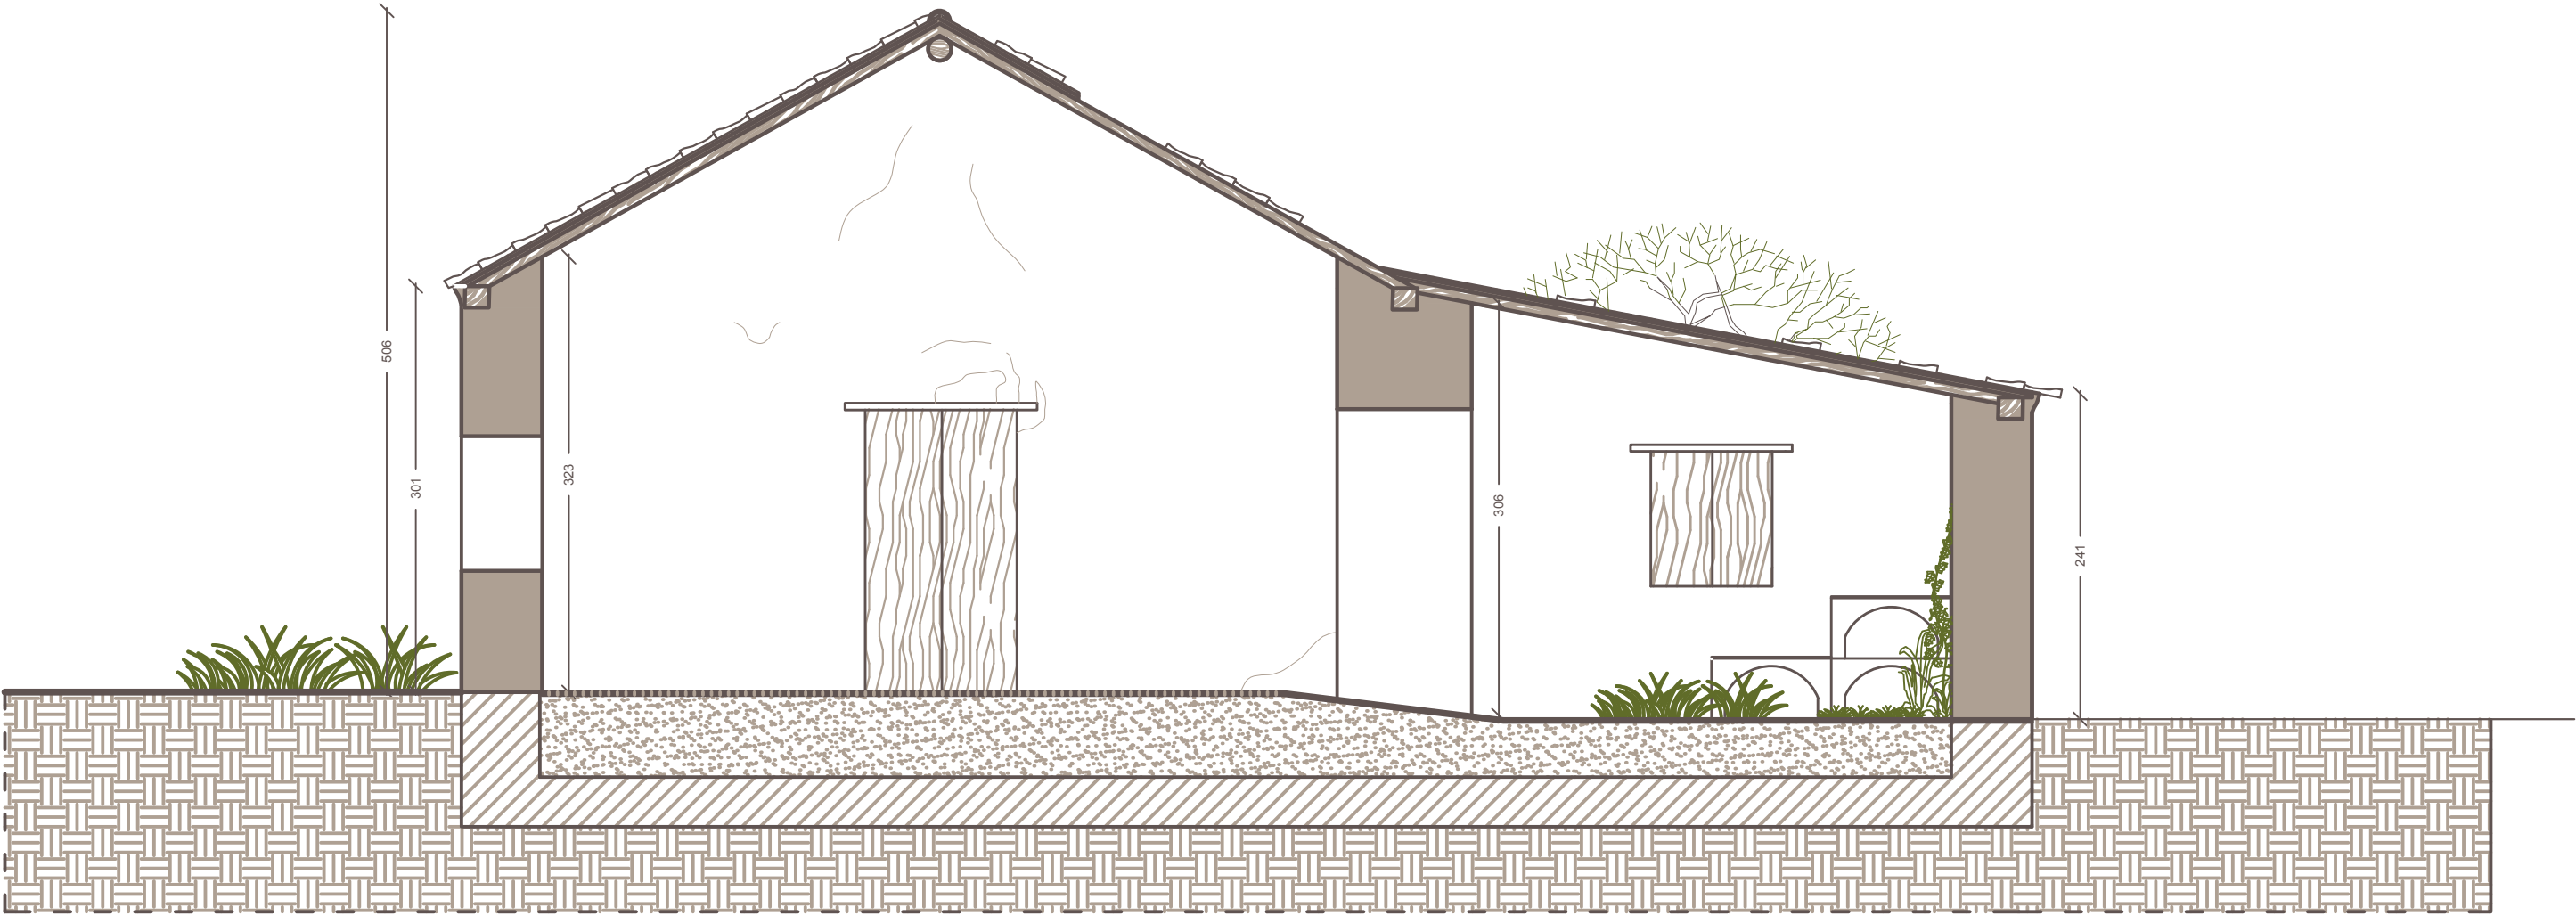

Maison des fêtes

Dessin : coupe transversale
Échelle : 1:50

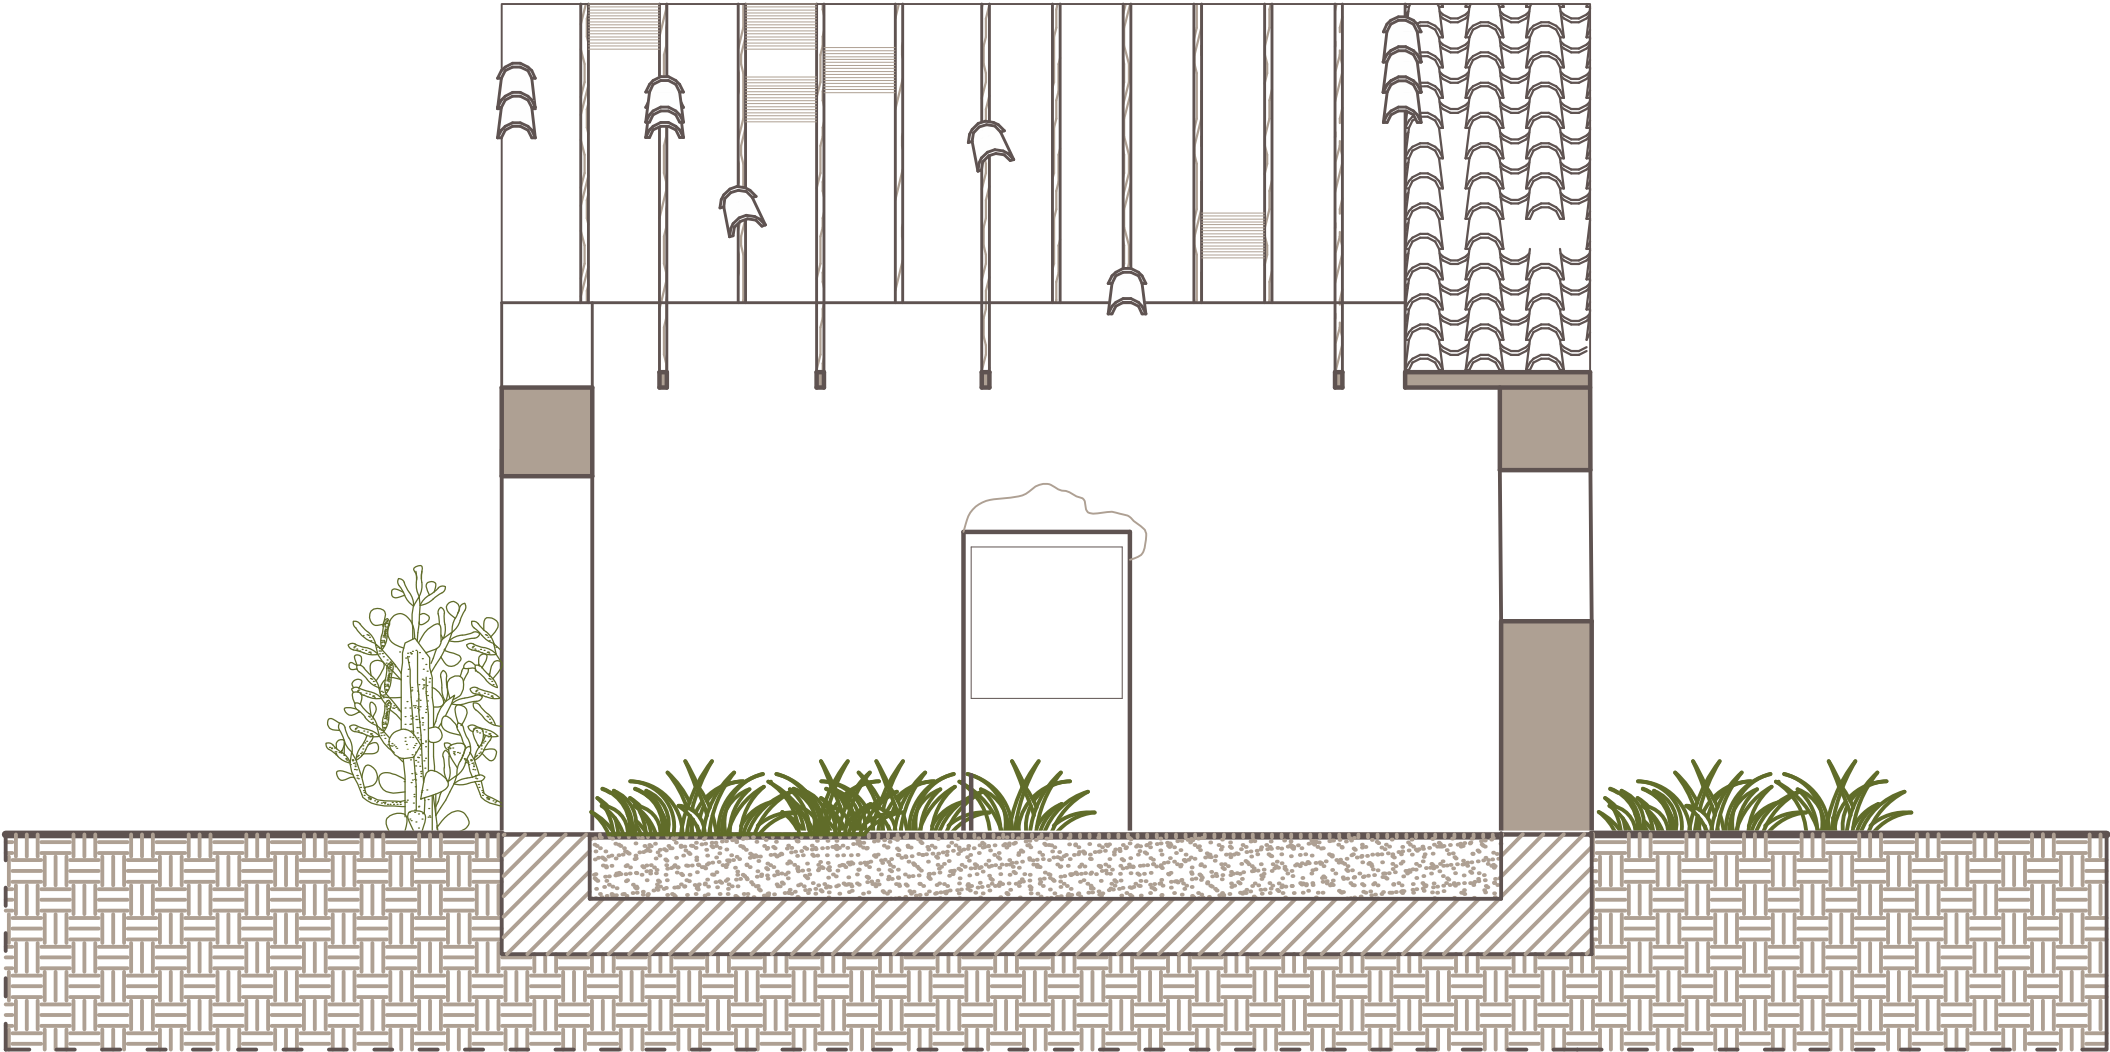


Maison du gardien

Dessin : plan

Échelle : 1:100

Surface habitable : 70 m²

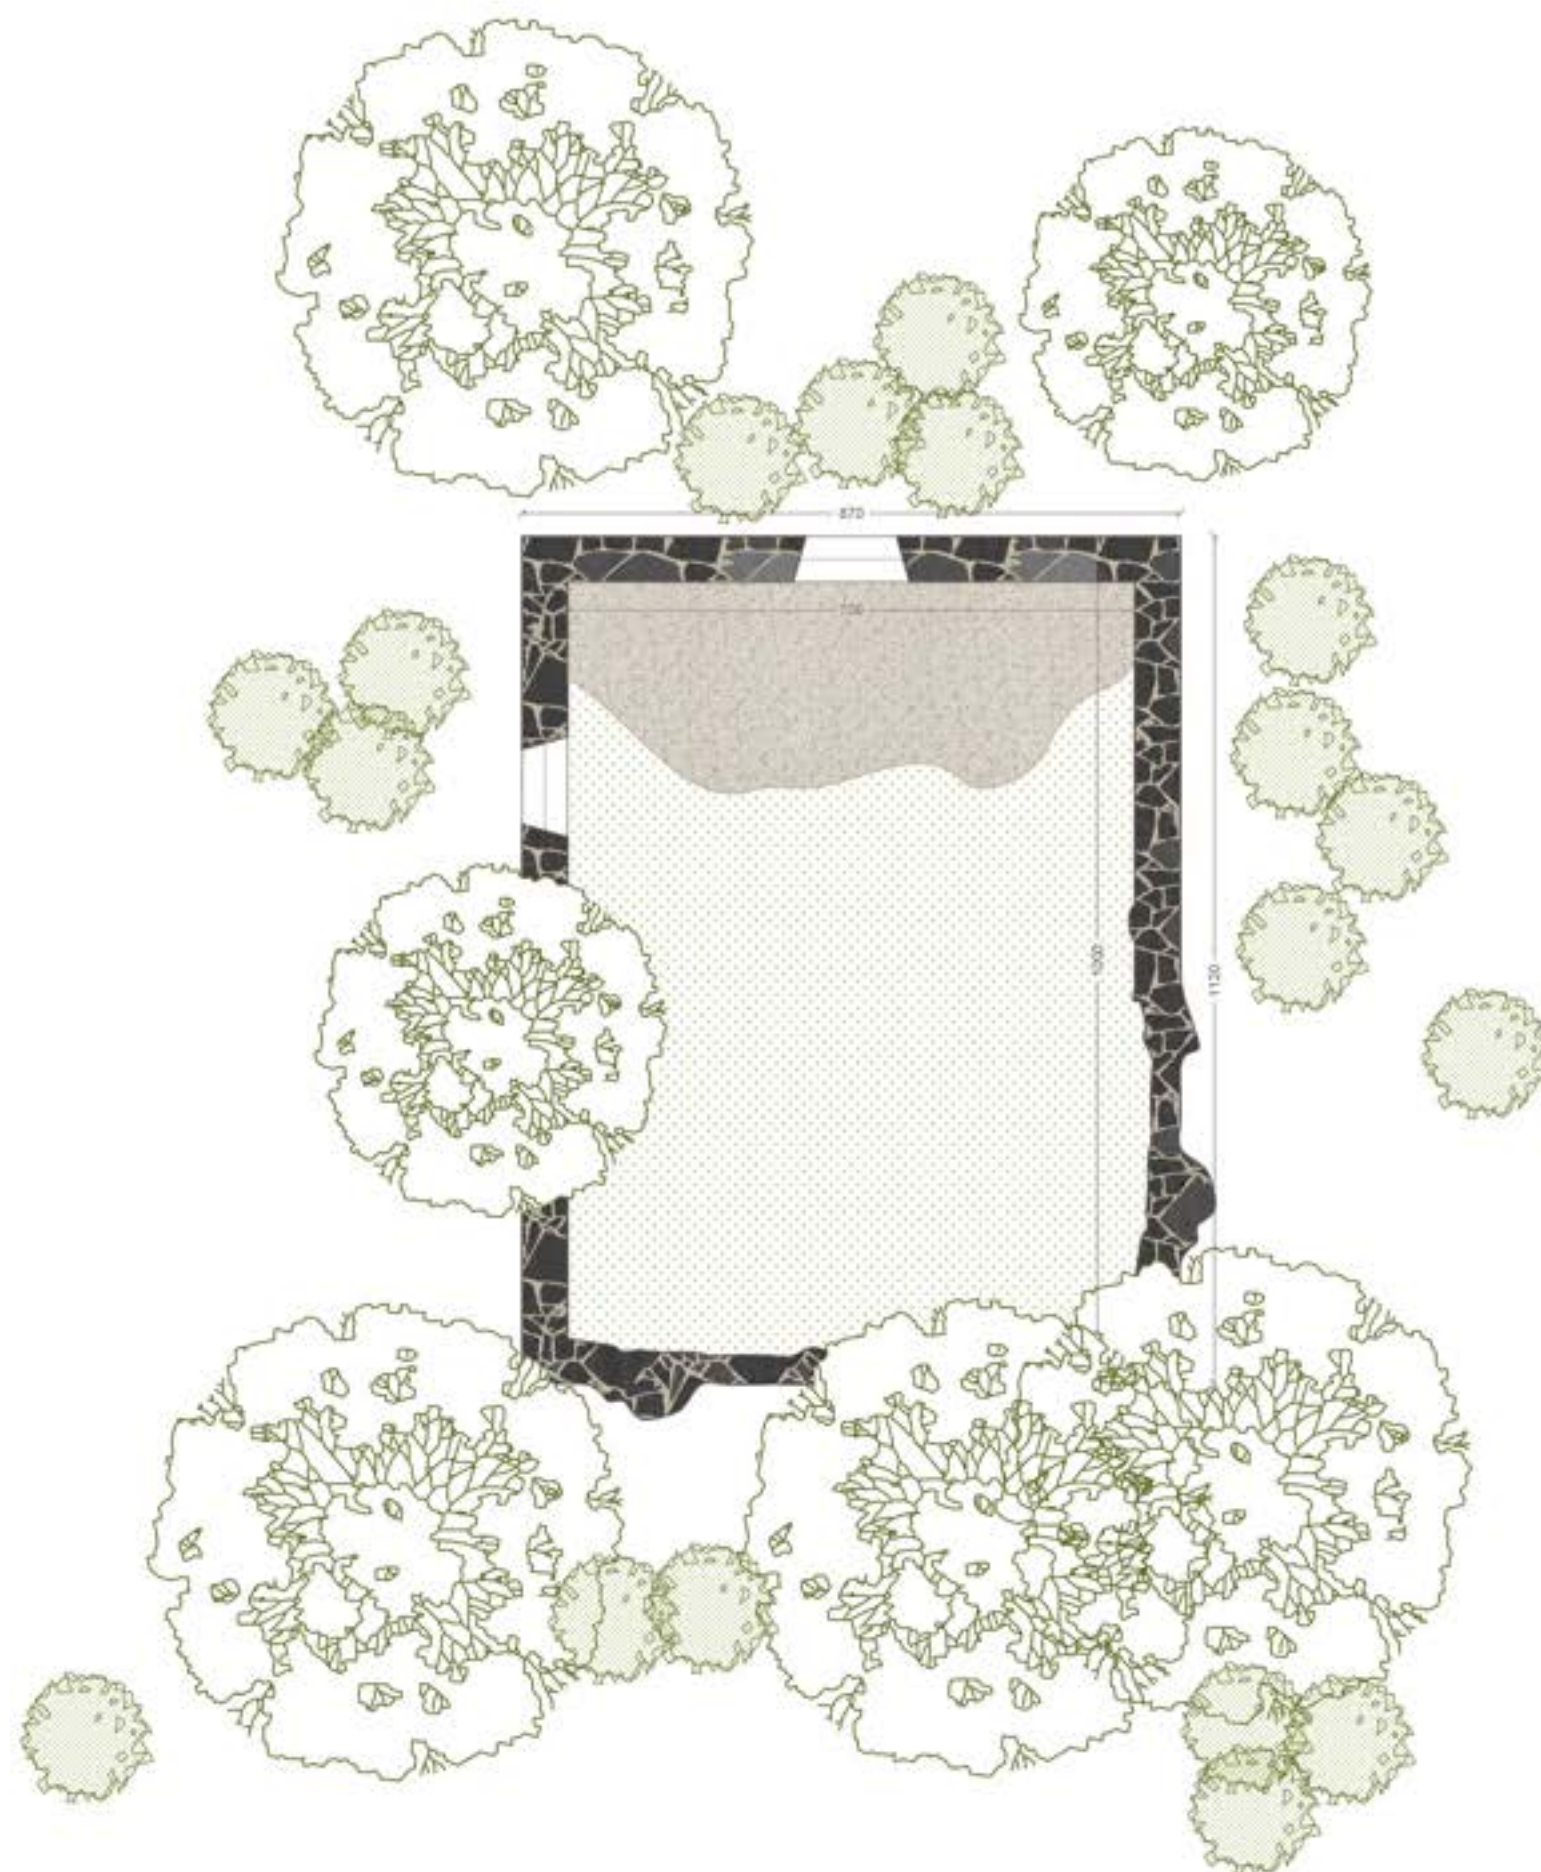


Maison du gardien

Dessin : élévation

Orientation : nord

Échelle : 1:50

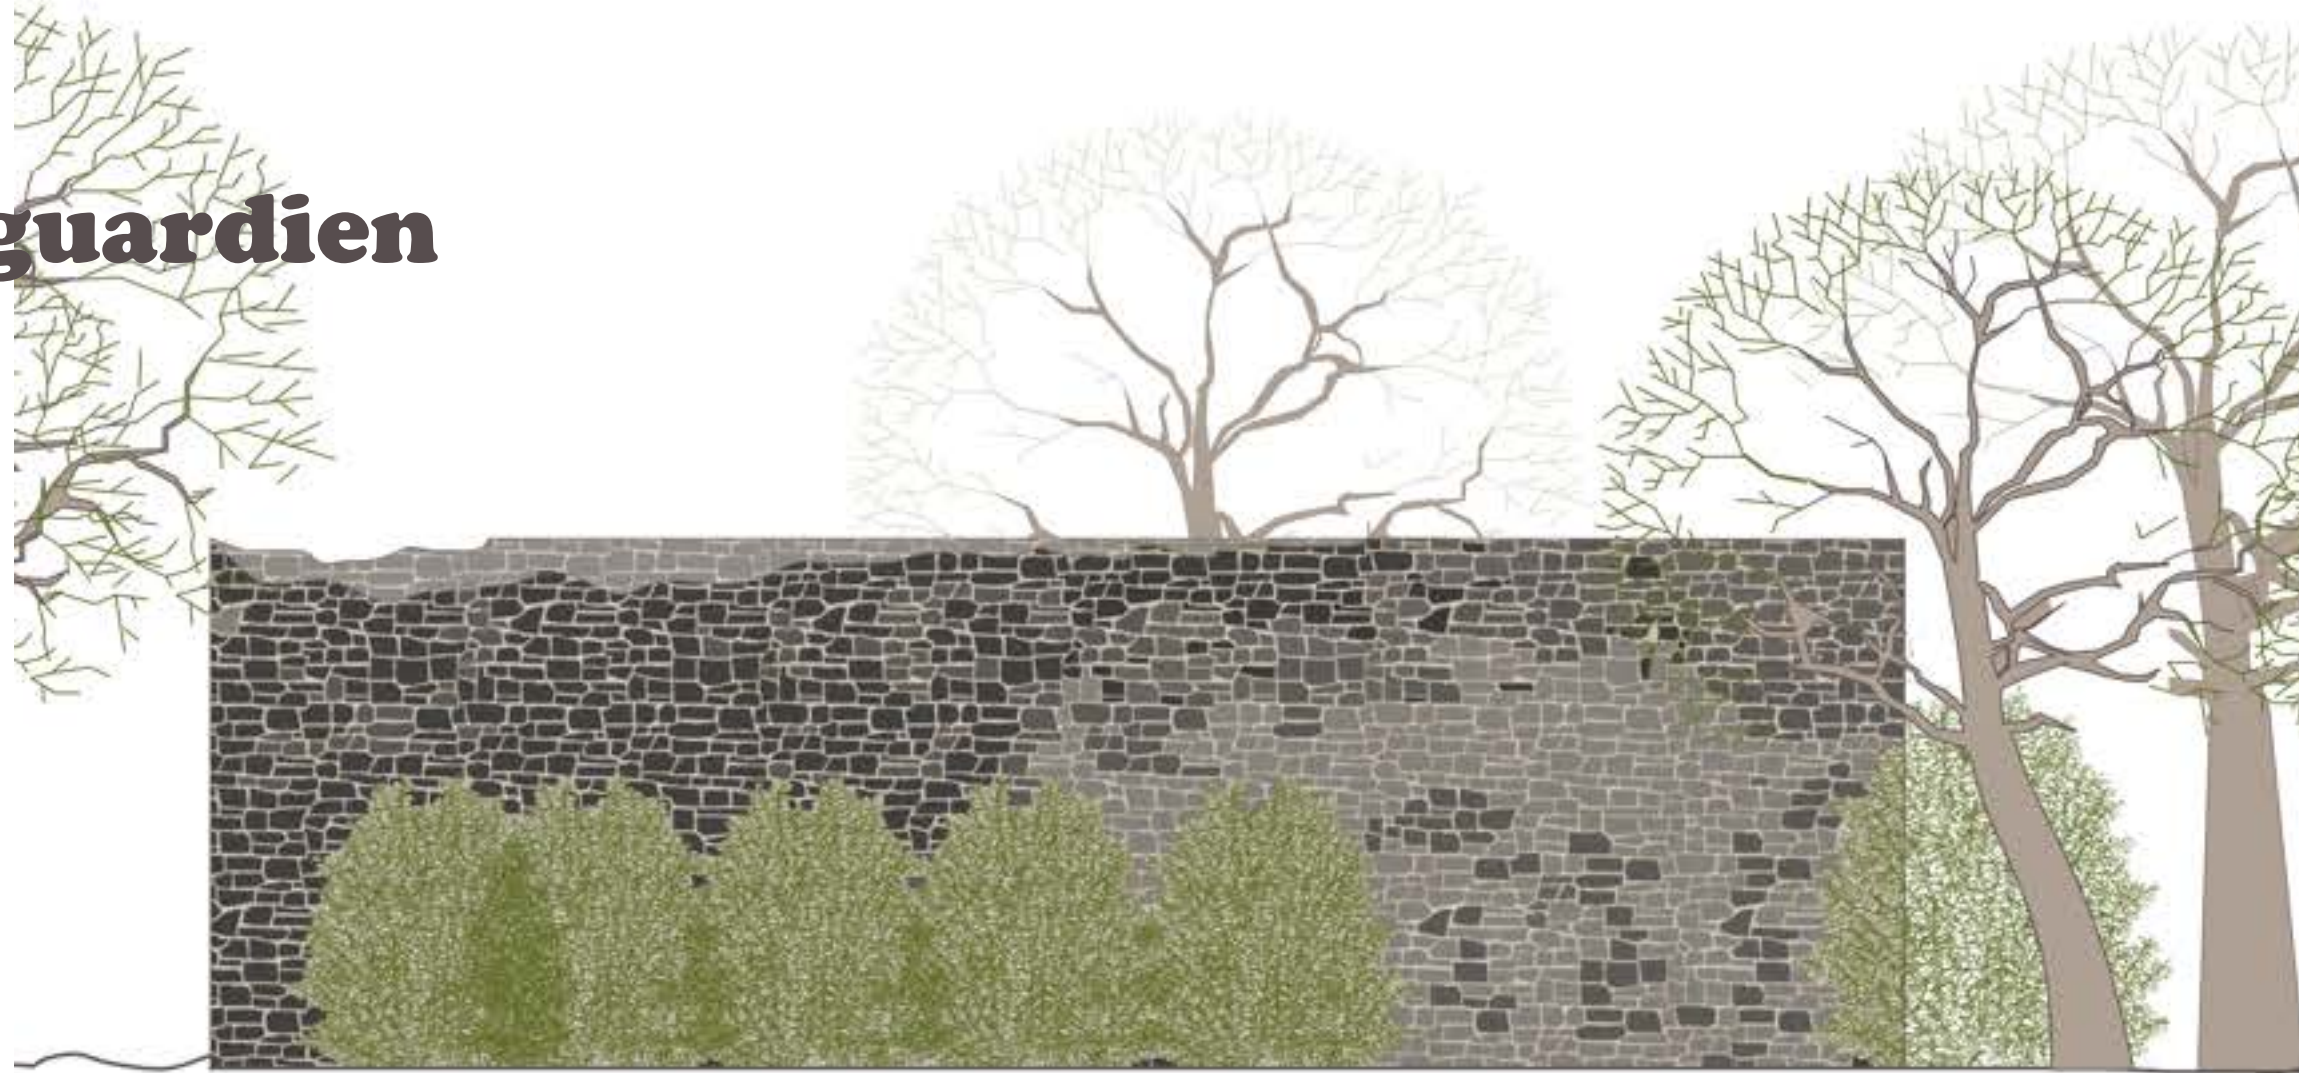

Dessin : élévation


Orientation : ouest

Échelle : 1:50




Mur de clôture


Dessin : plan, élévation sud, élévation est
Échelle : 1:20

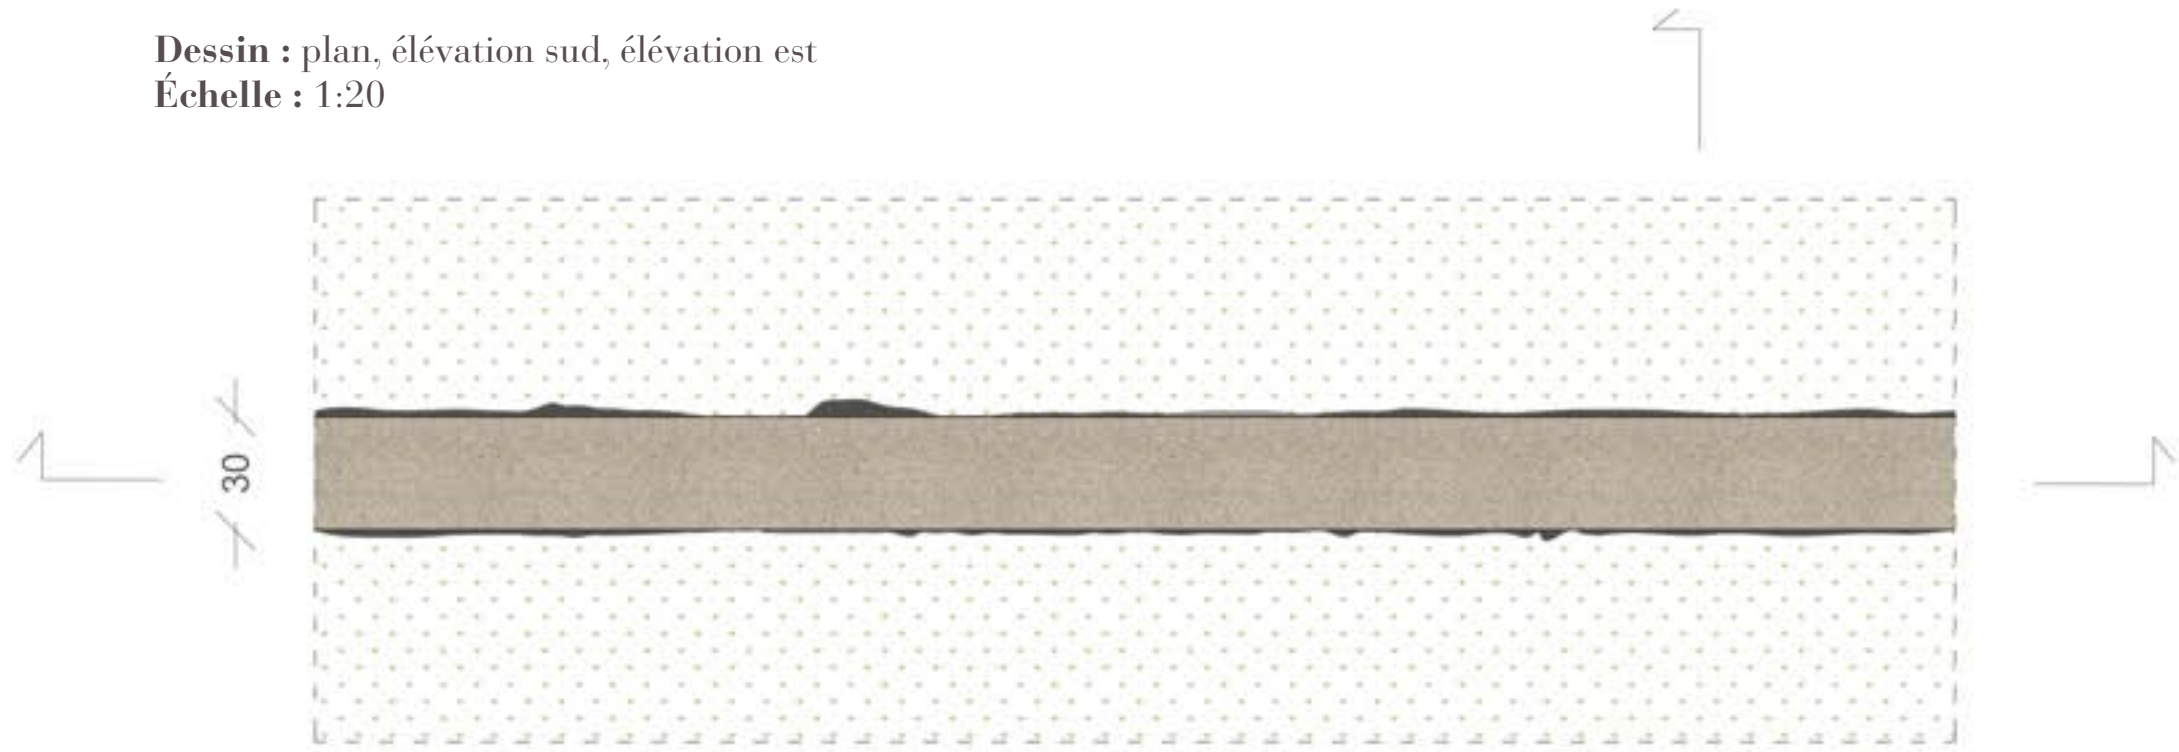

Dessin : coupe longitudinale
Échelle : 1:20



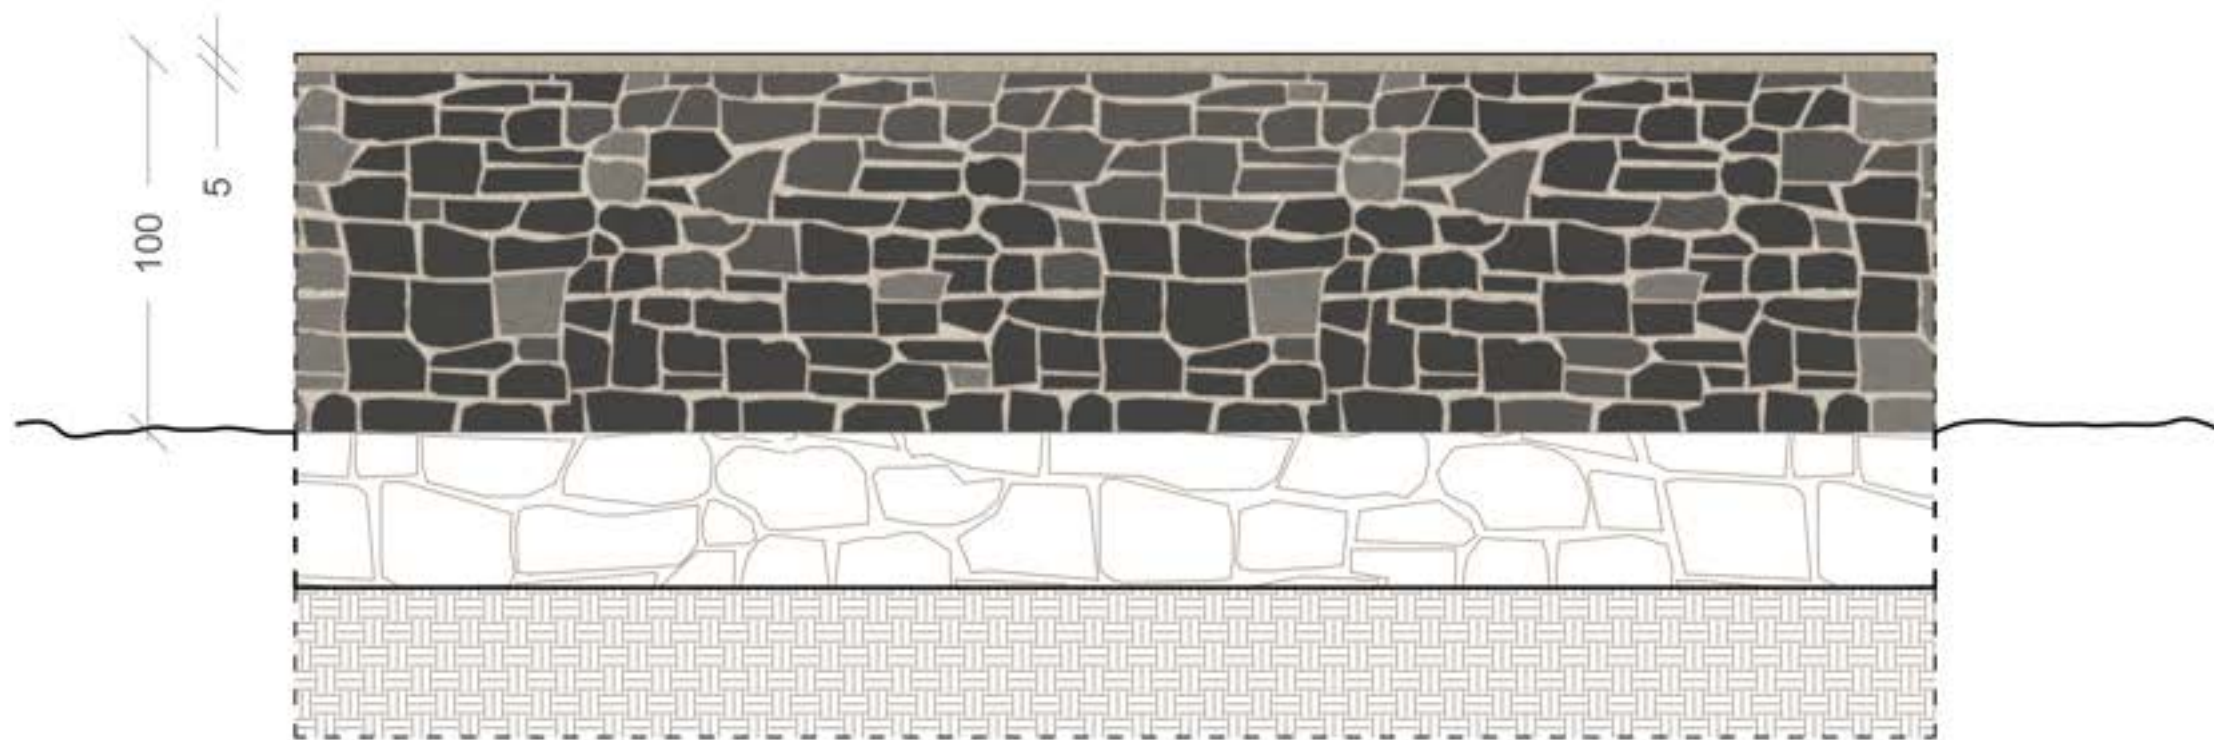


Dessin : coupe transversale
Échelle : 1:20

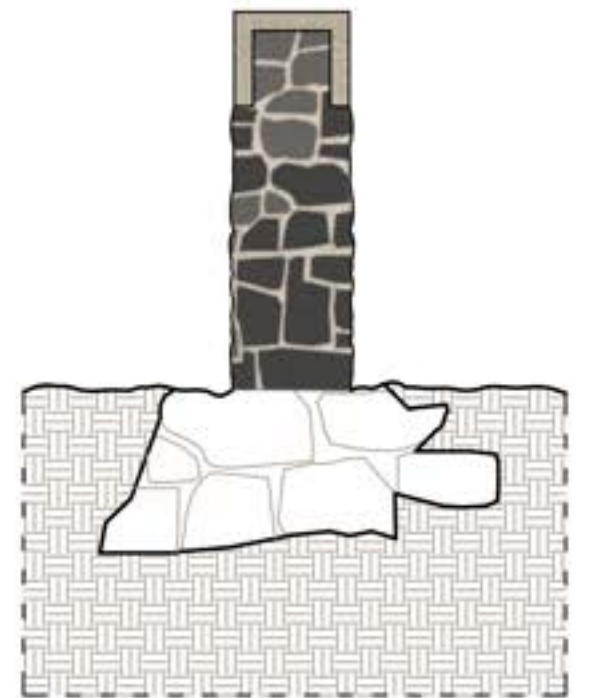


Réservoir d'irrigation

Dessin : plan,
élévation sud,
élévation est
Échelle : 1:50

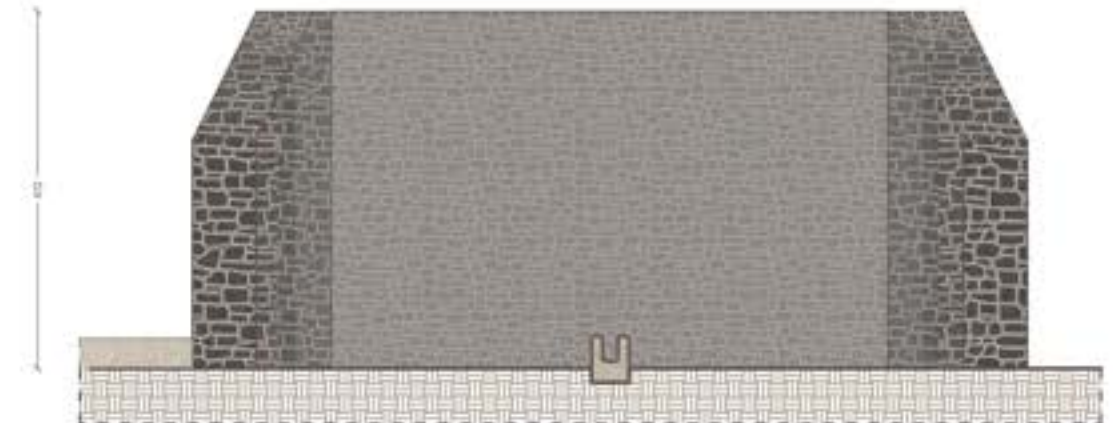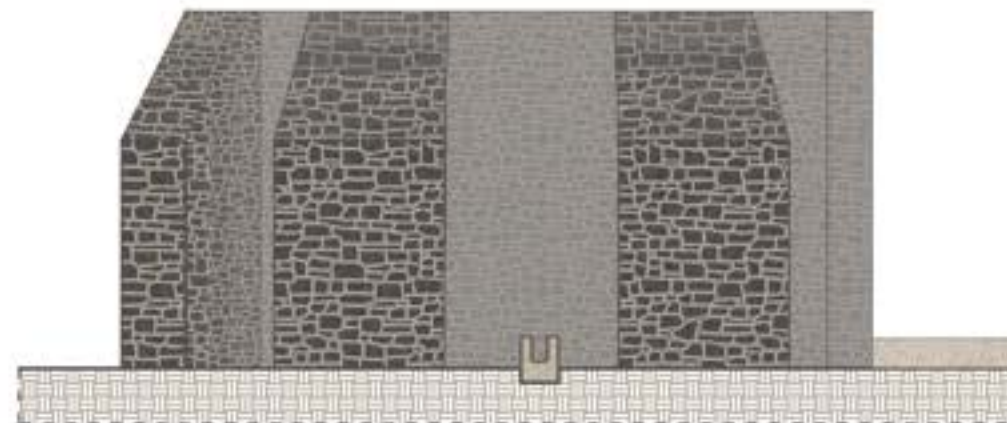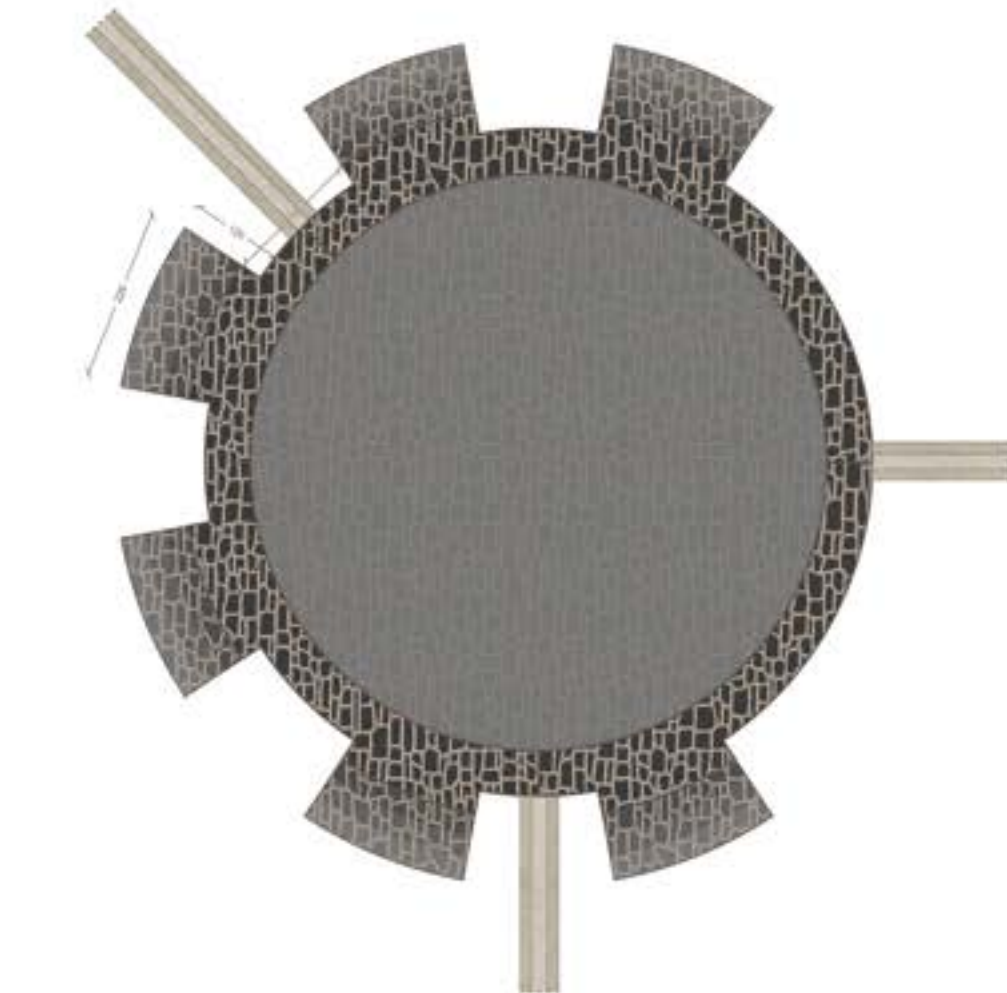

Réservoir d'irrigation

Dessin : coupe aa', coupe bb'
Échelle : 1:50

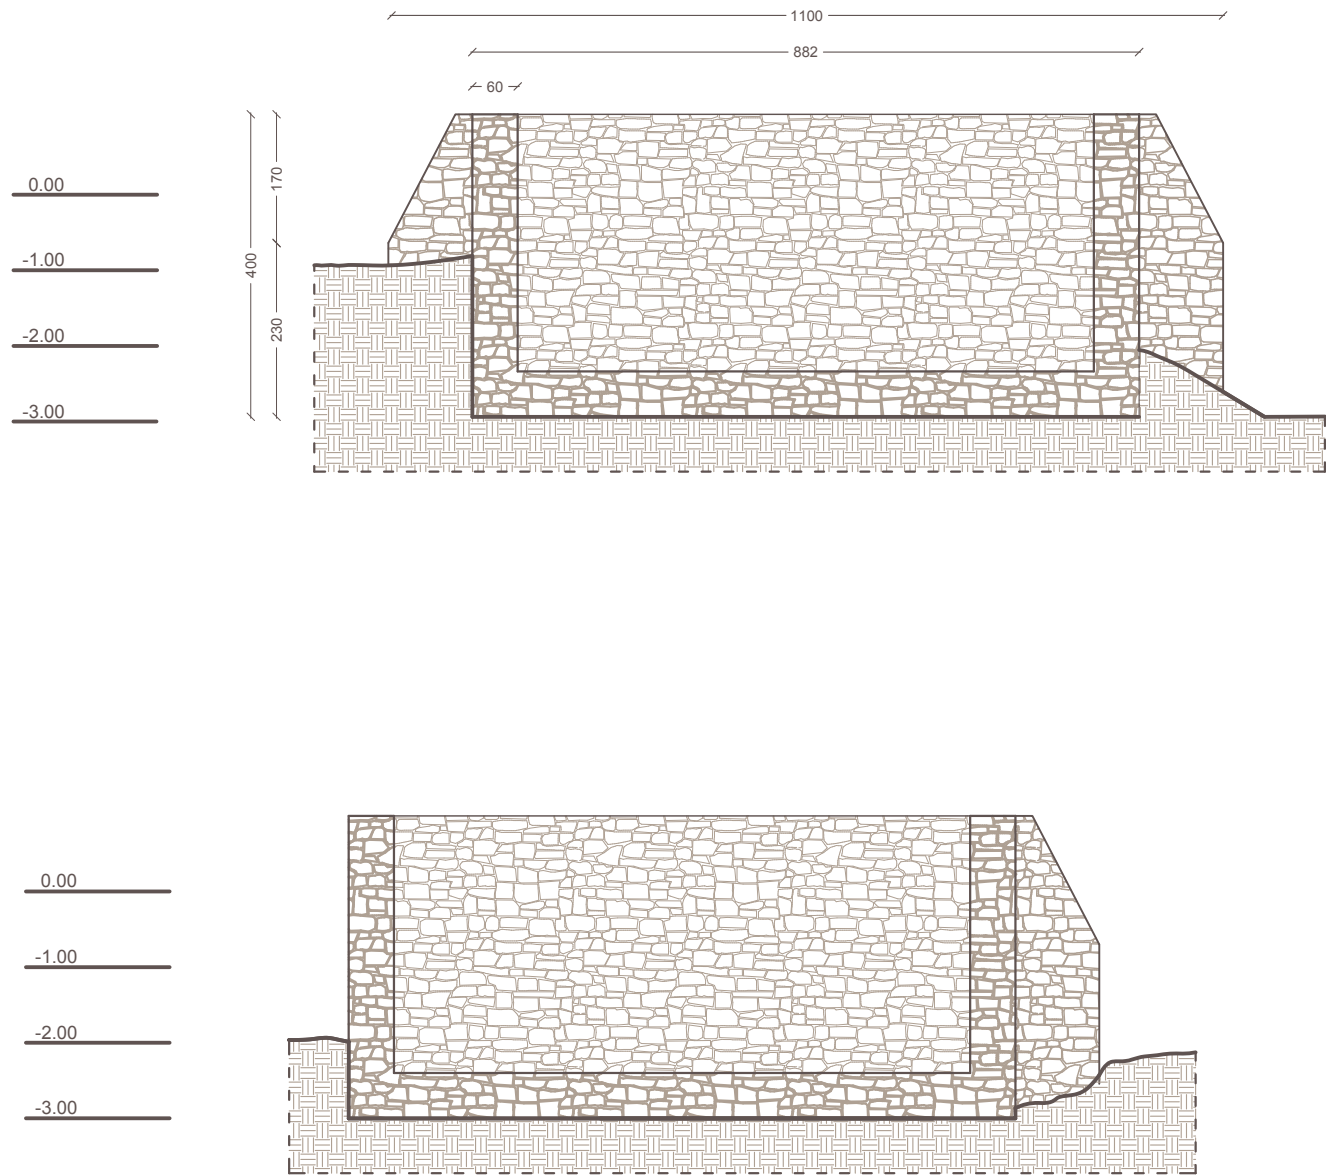


Canaux d'irrigation

CANAL SIMPLE

Dessin : plan et coupe


Échelle : 1:20

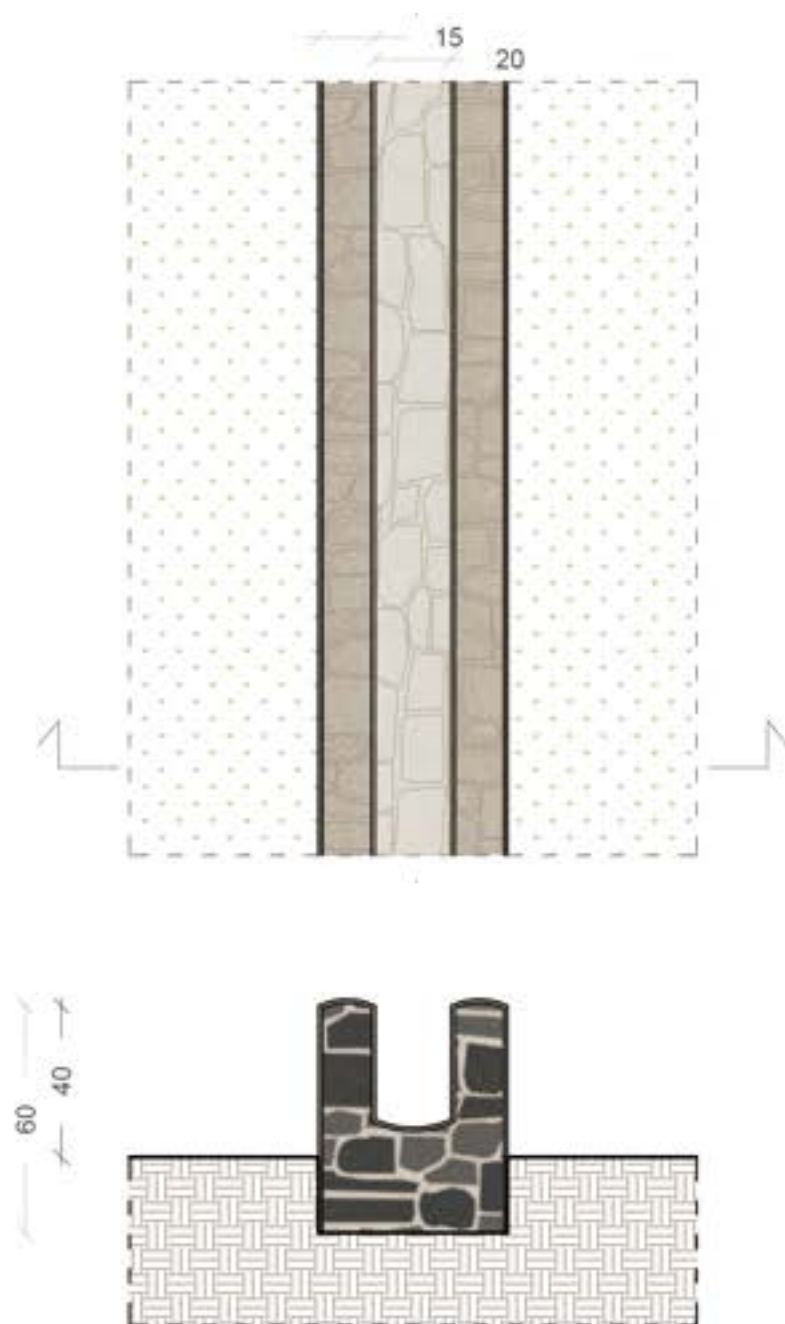

CANAL BIFURQUÉ

Dessin : plan et coupe

Échelle : 1:20


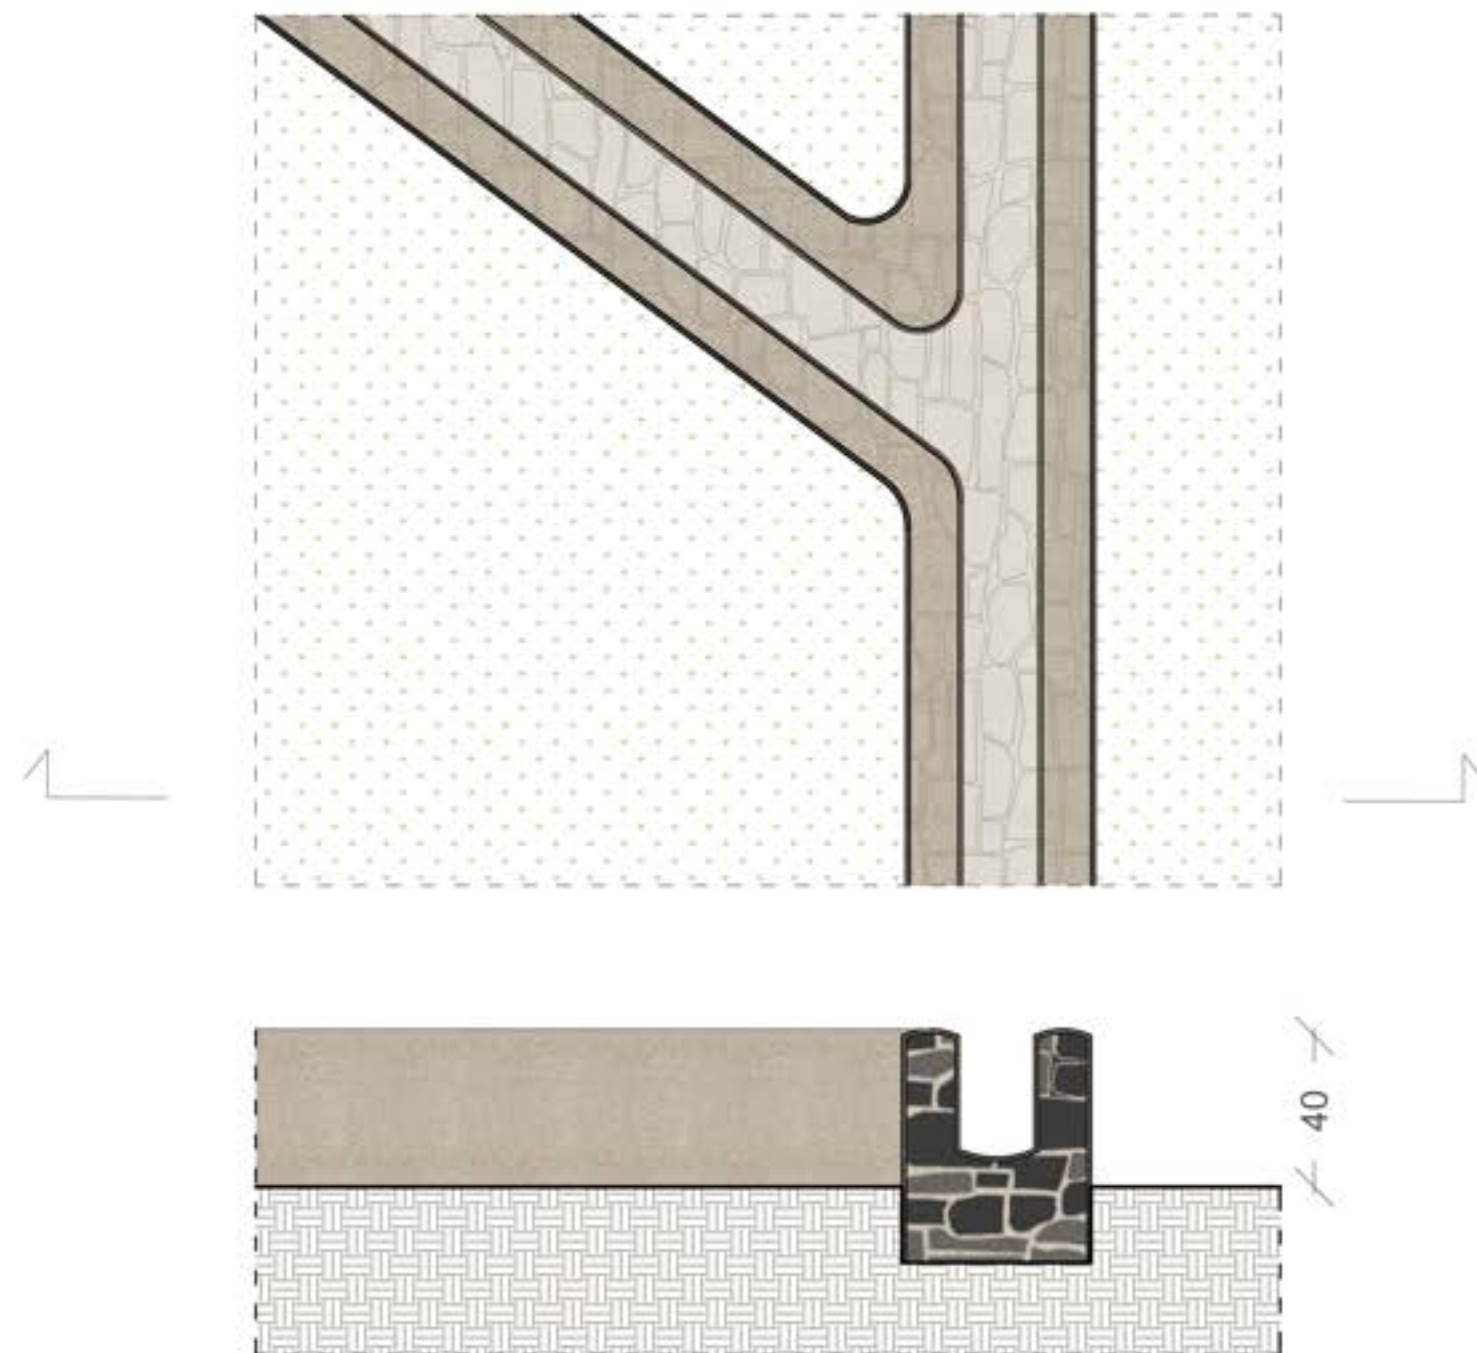


Canaux d'irrigation

PRINCIPE DE DÉVIATION

Dessin : plan et coupe

Échelle : 1:20


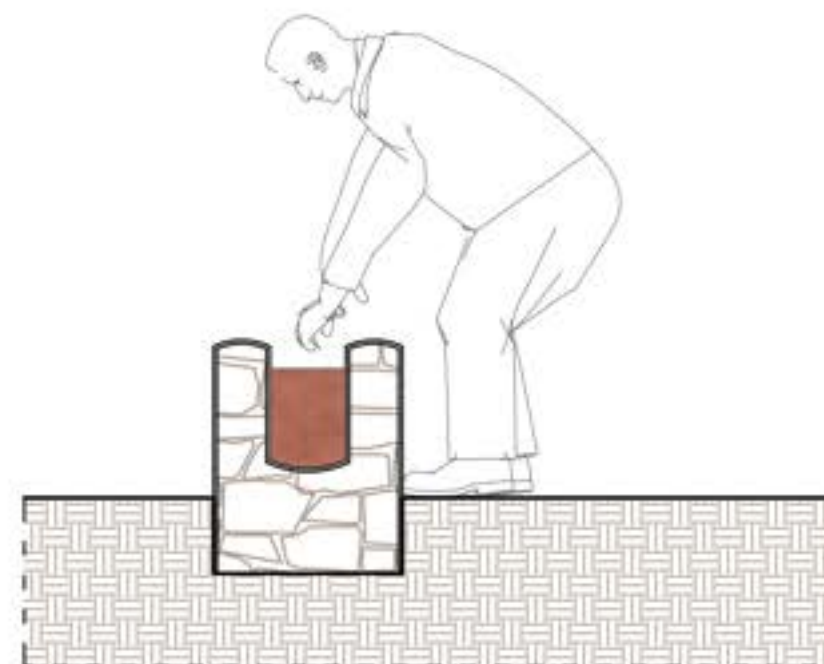
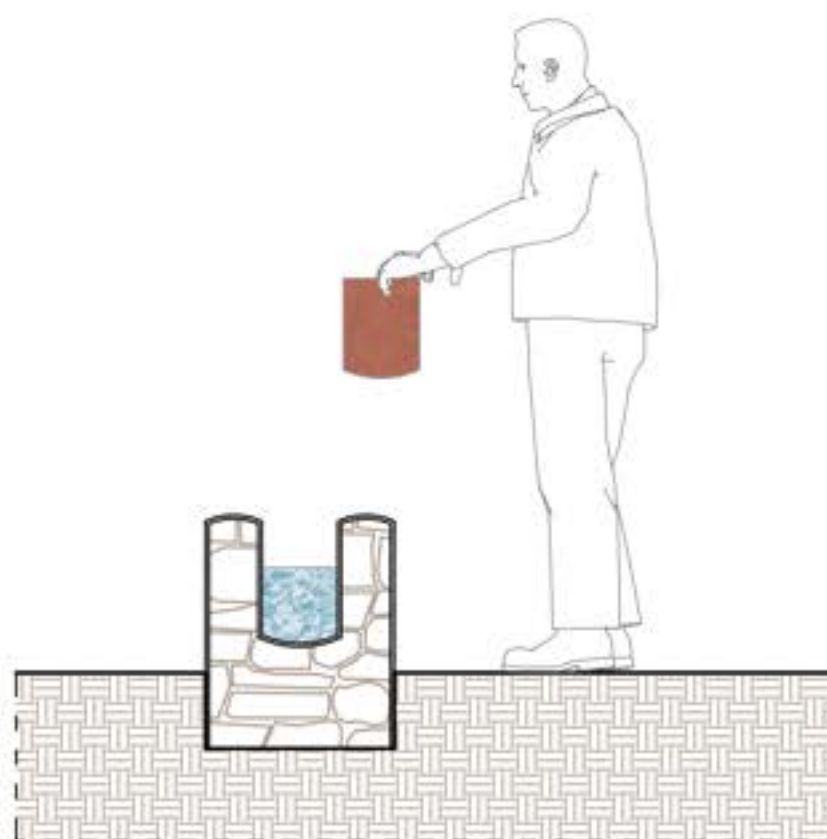


Pyramides d'Etna

MODULE 1 - TAS

Dessin : plan élévation sud, élévation est

Échelle : 1:100

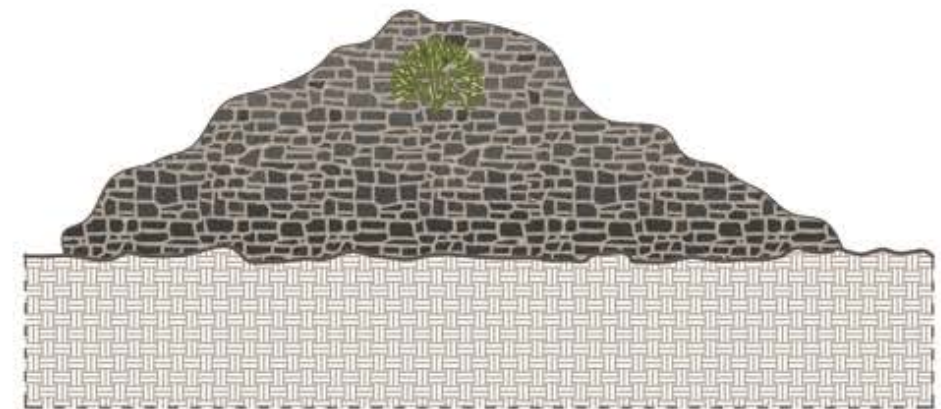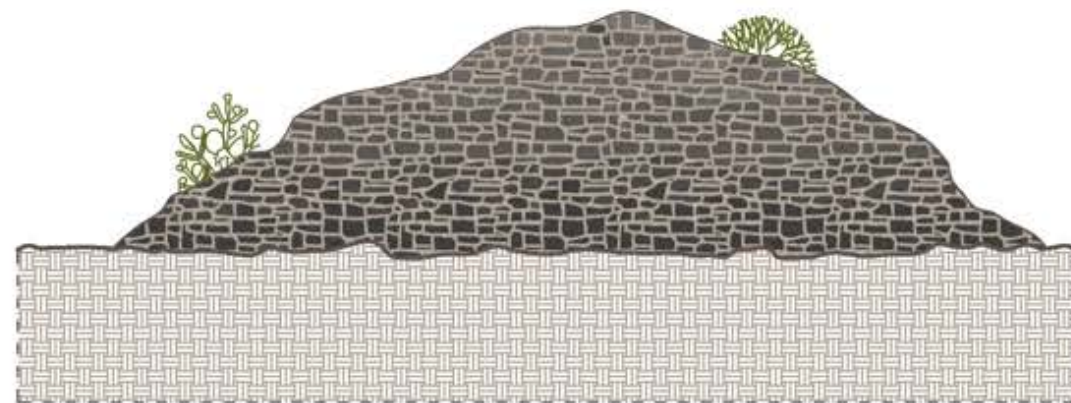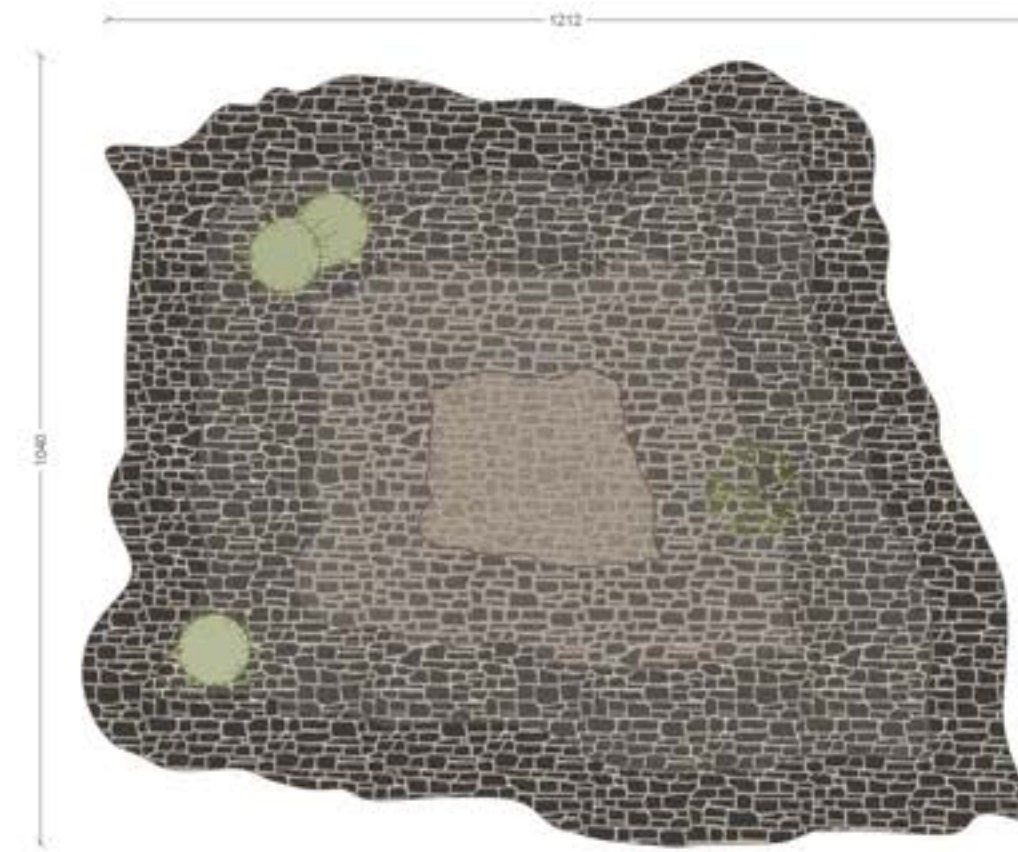

Pyramides d'Etna

MODULE 2 - NIVEAUX

Dessin : plan, élévation sud,
élévation est

Échelle : 1:100



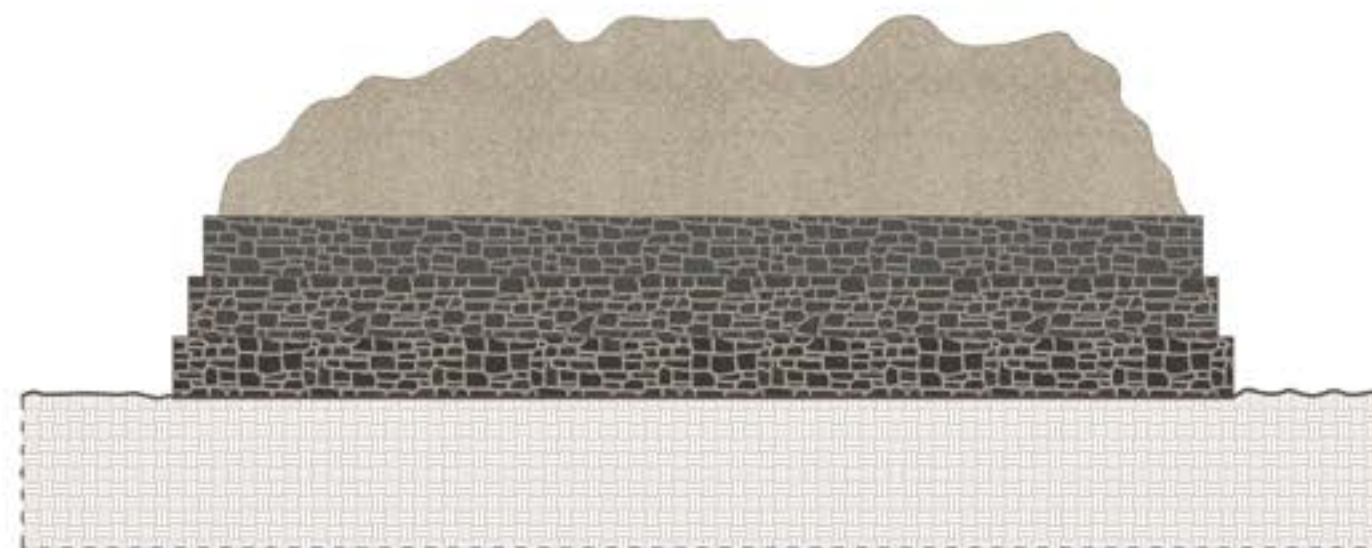


Schéma conceptuel / Agritourisme disséminé

Atelier de récolte

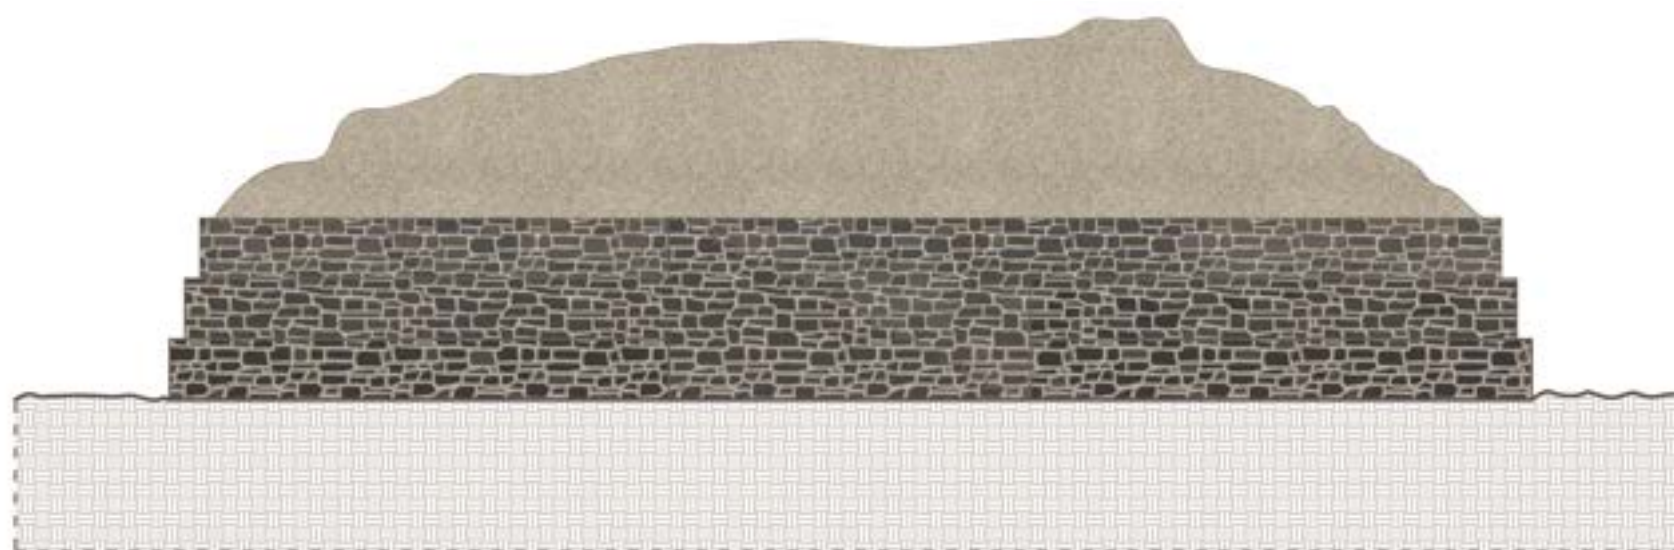

Maison familiale

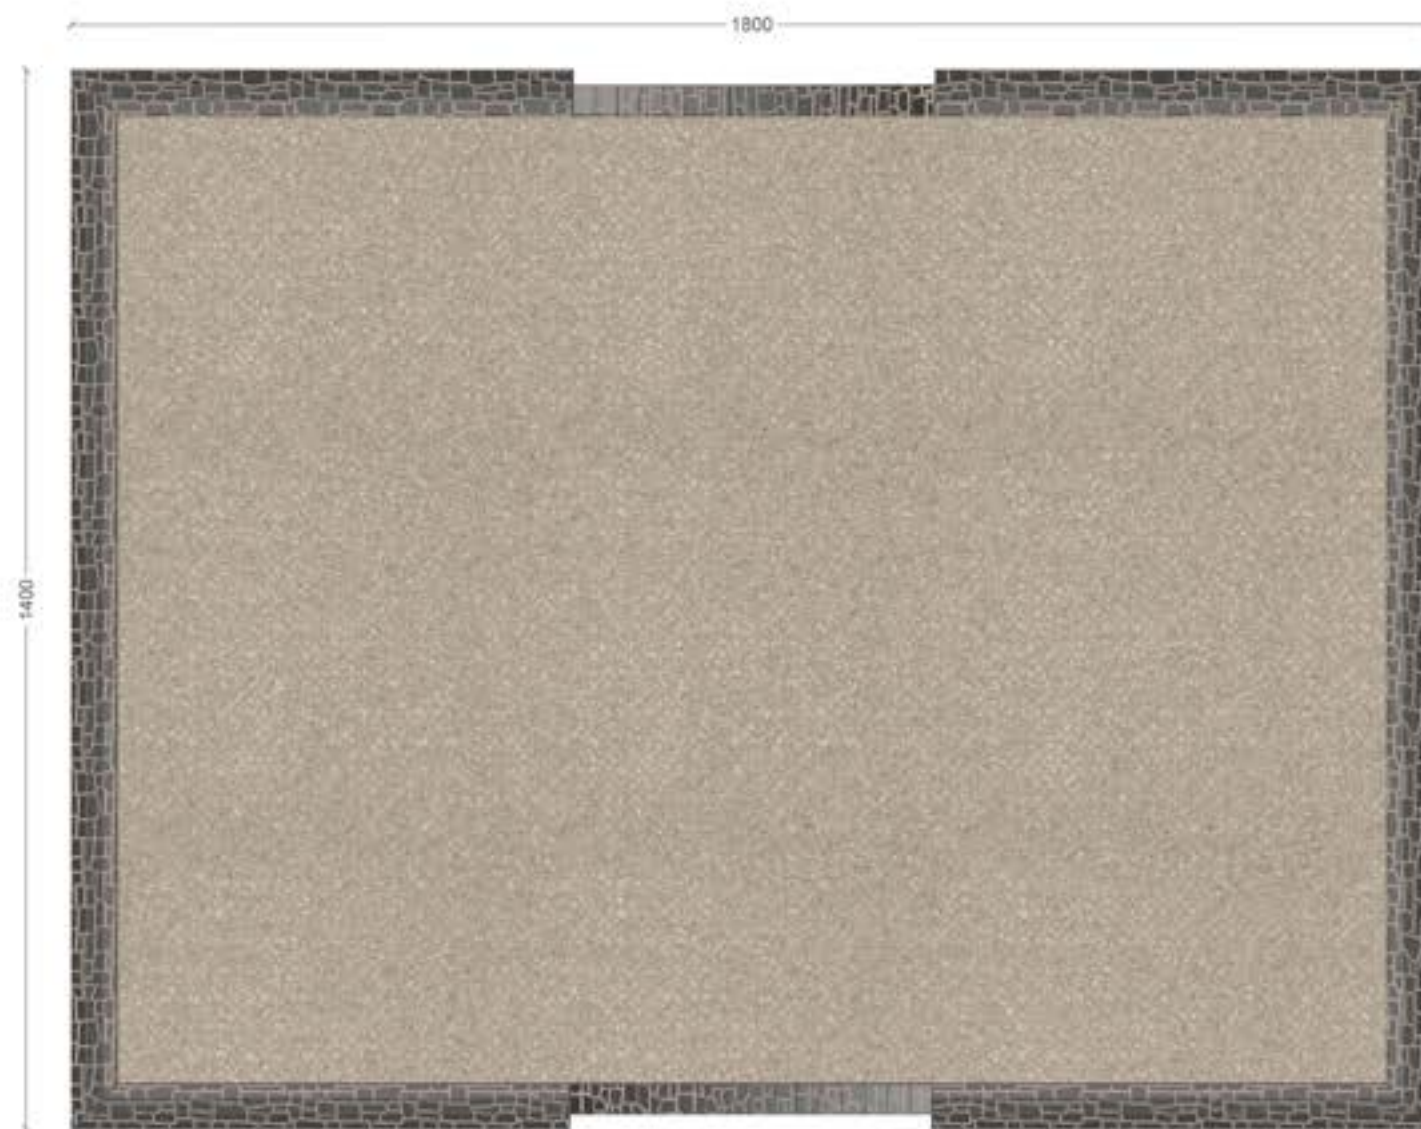


Maison du fermier



Maison des fêtes



Réservoir d'eau

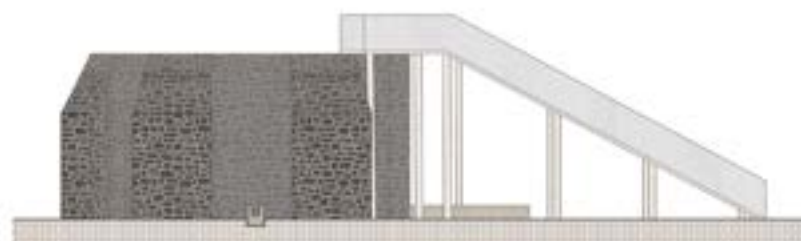

Canaux
d'irrigation



Pyramides
d'Etna



Maison du gardien



Le site / Projet




Dessin : plan du rez-de-chaussée
Échelle : 1:100

Dessin : plan du rez-de-chaussée

Échelle : 1:100


- **Espace de stockage des olives** - stockage pour les caisses pleines et vides (34 m2)
- **Espace de maintenance et nettoyage** (20 m2)
- **Stockage d'outils** (12 m2)

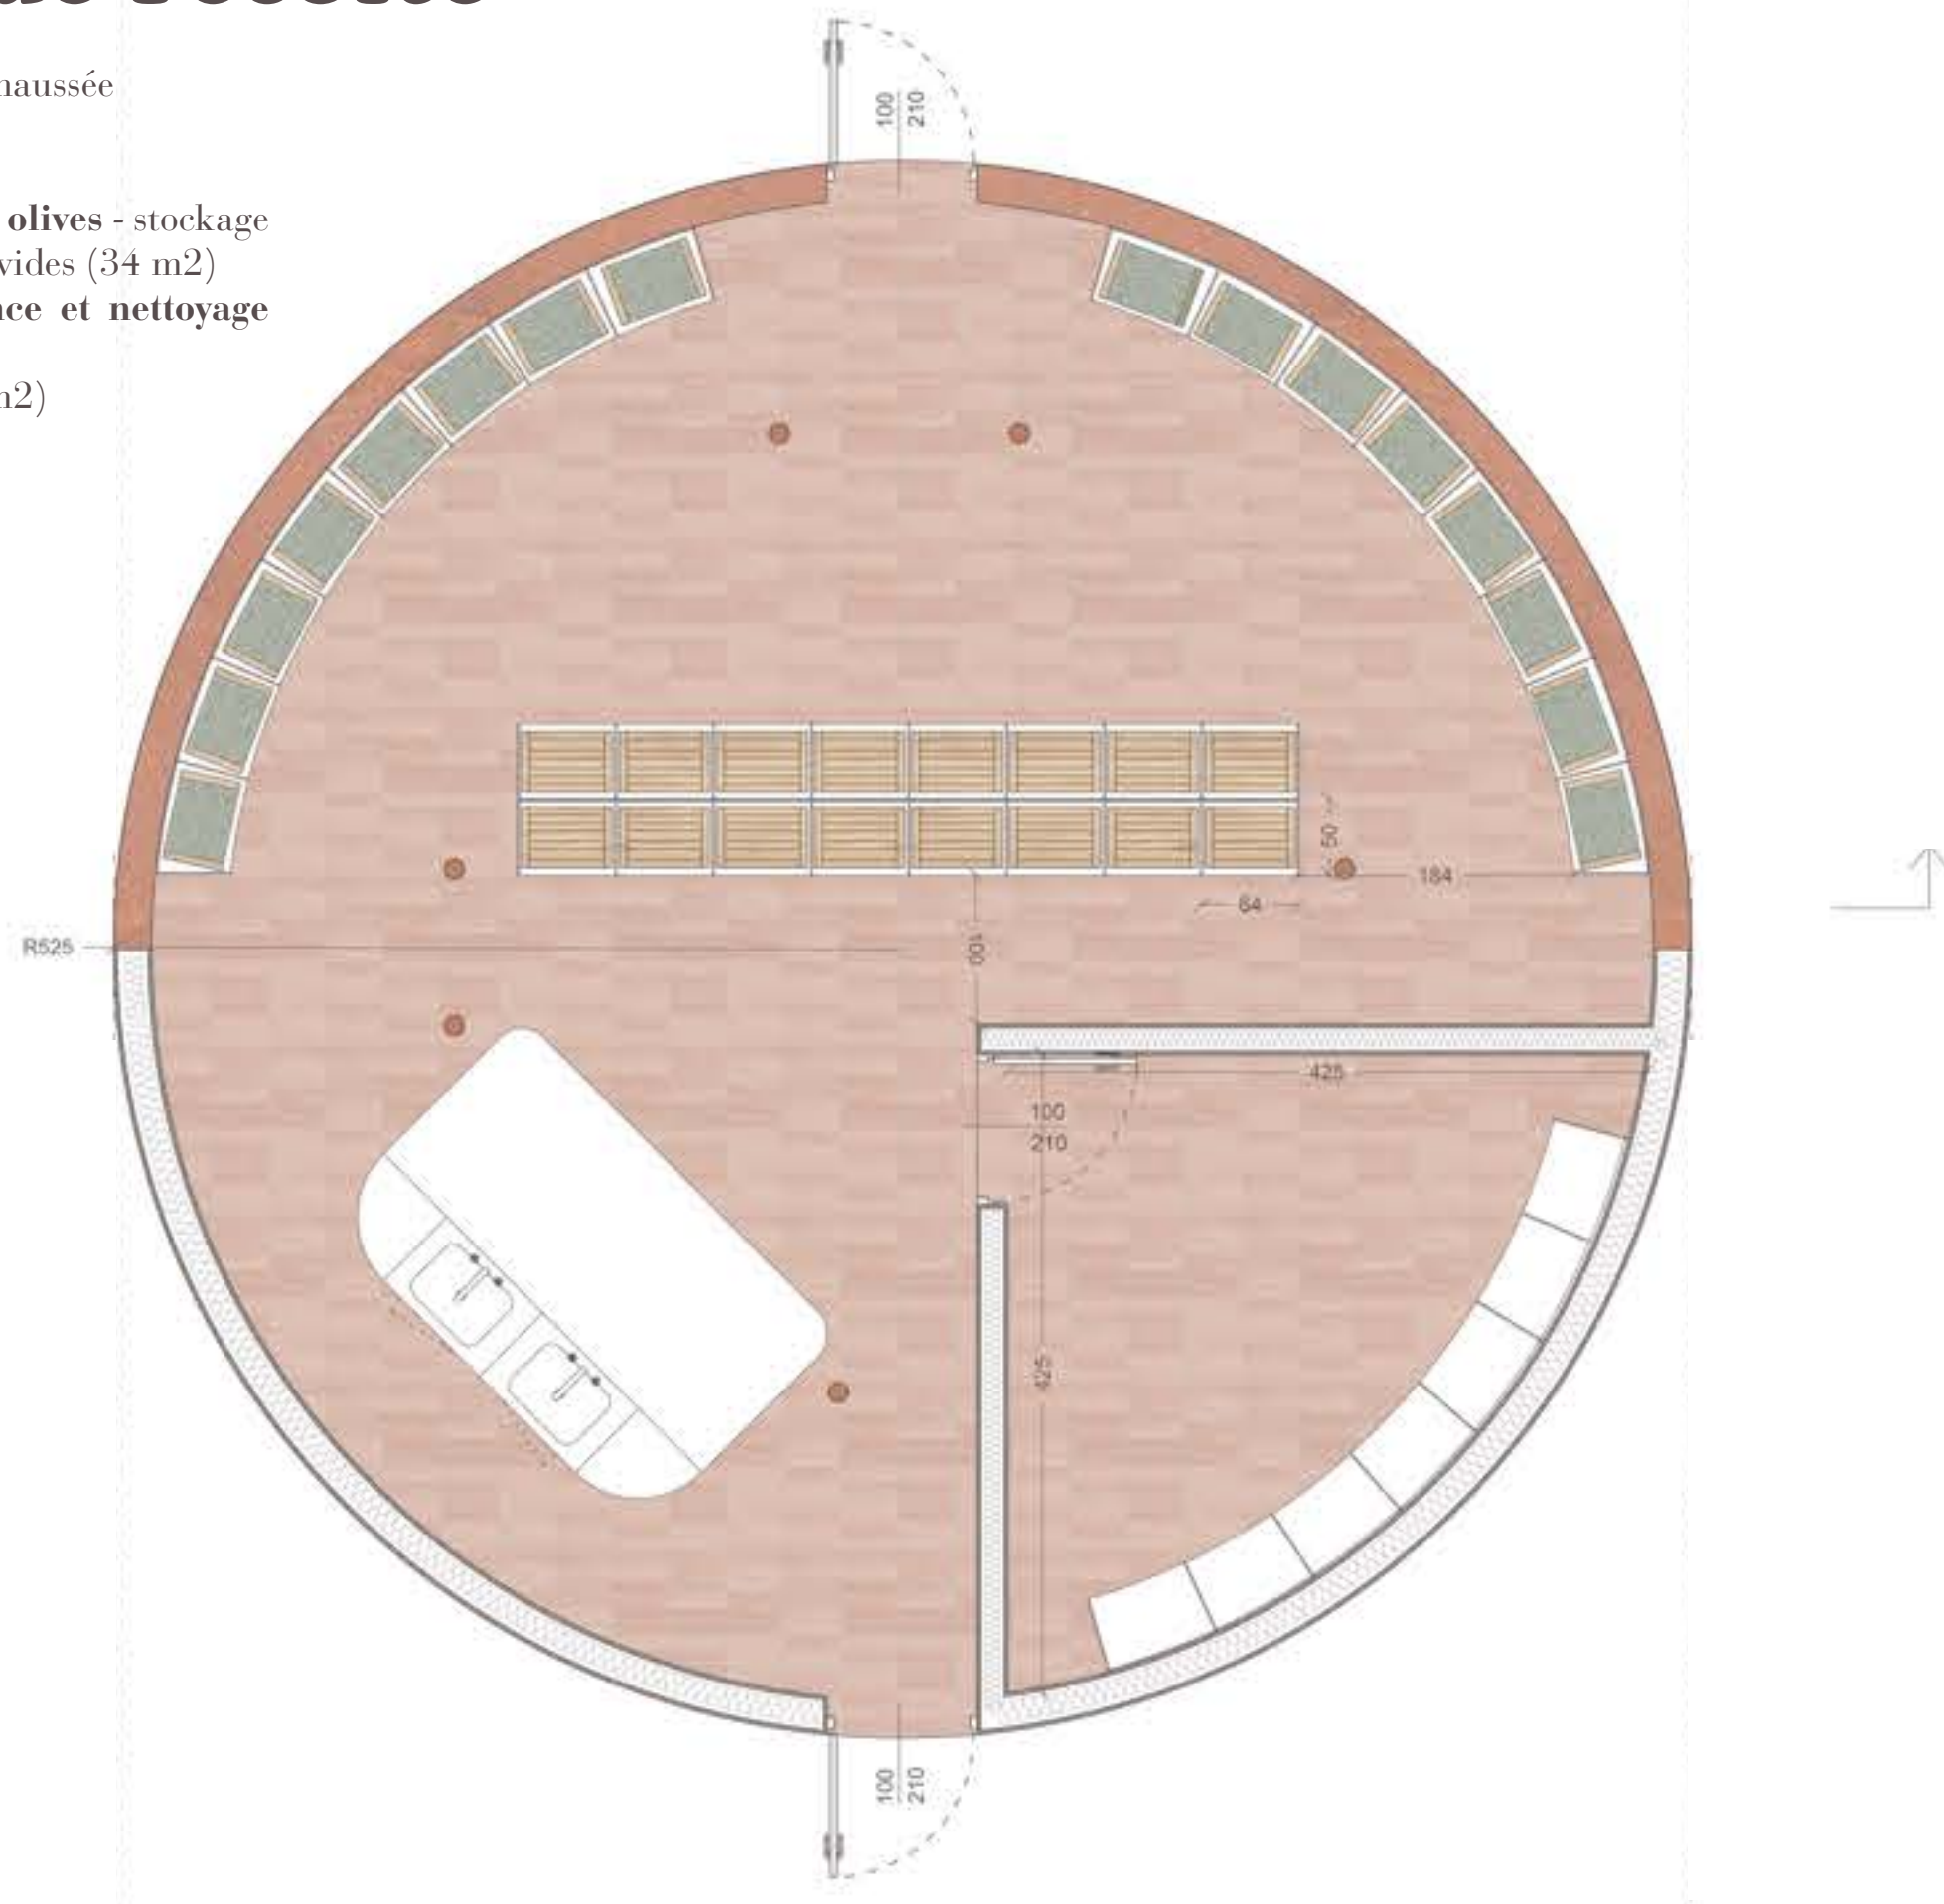

Atelier de récolte

Dessin : élévation nord, coupe

Échelle : 1:100

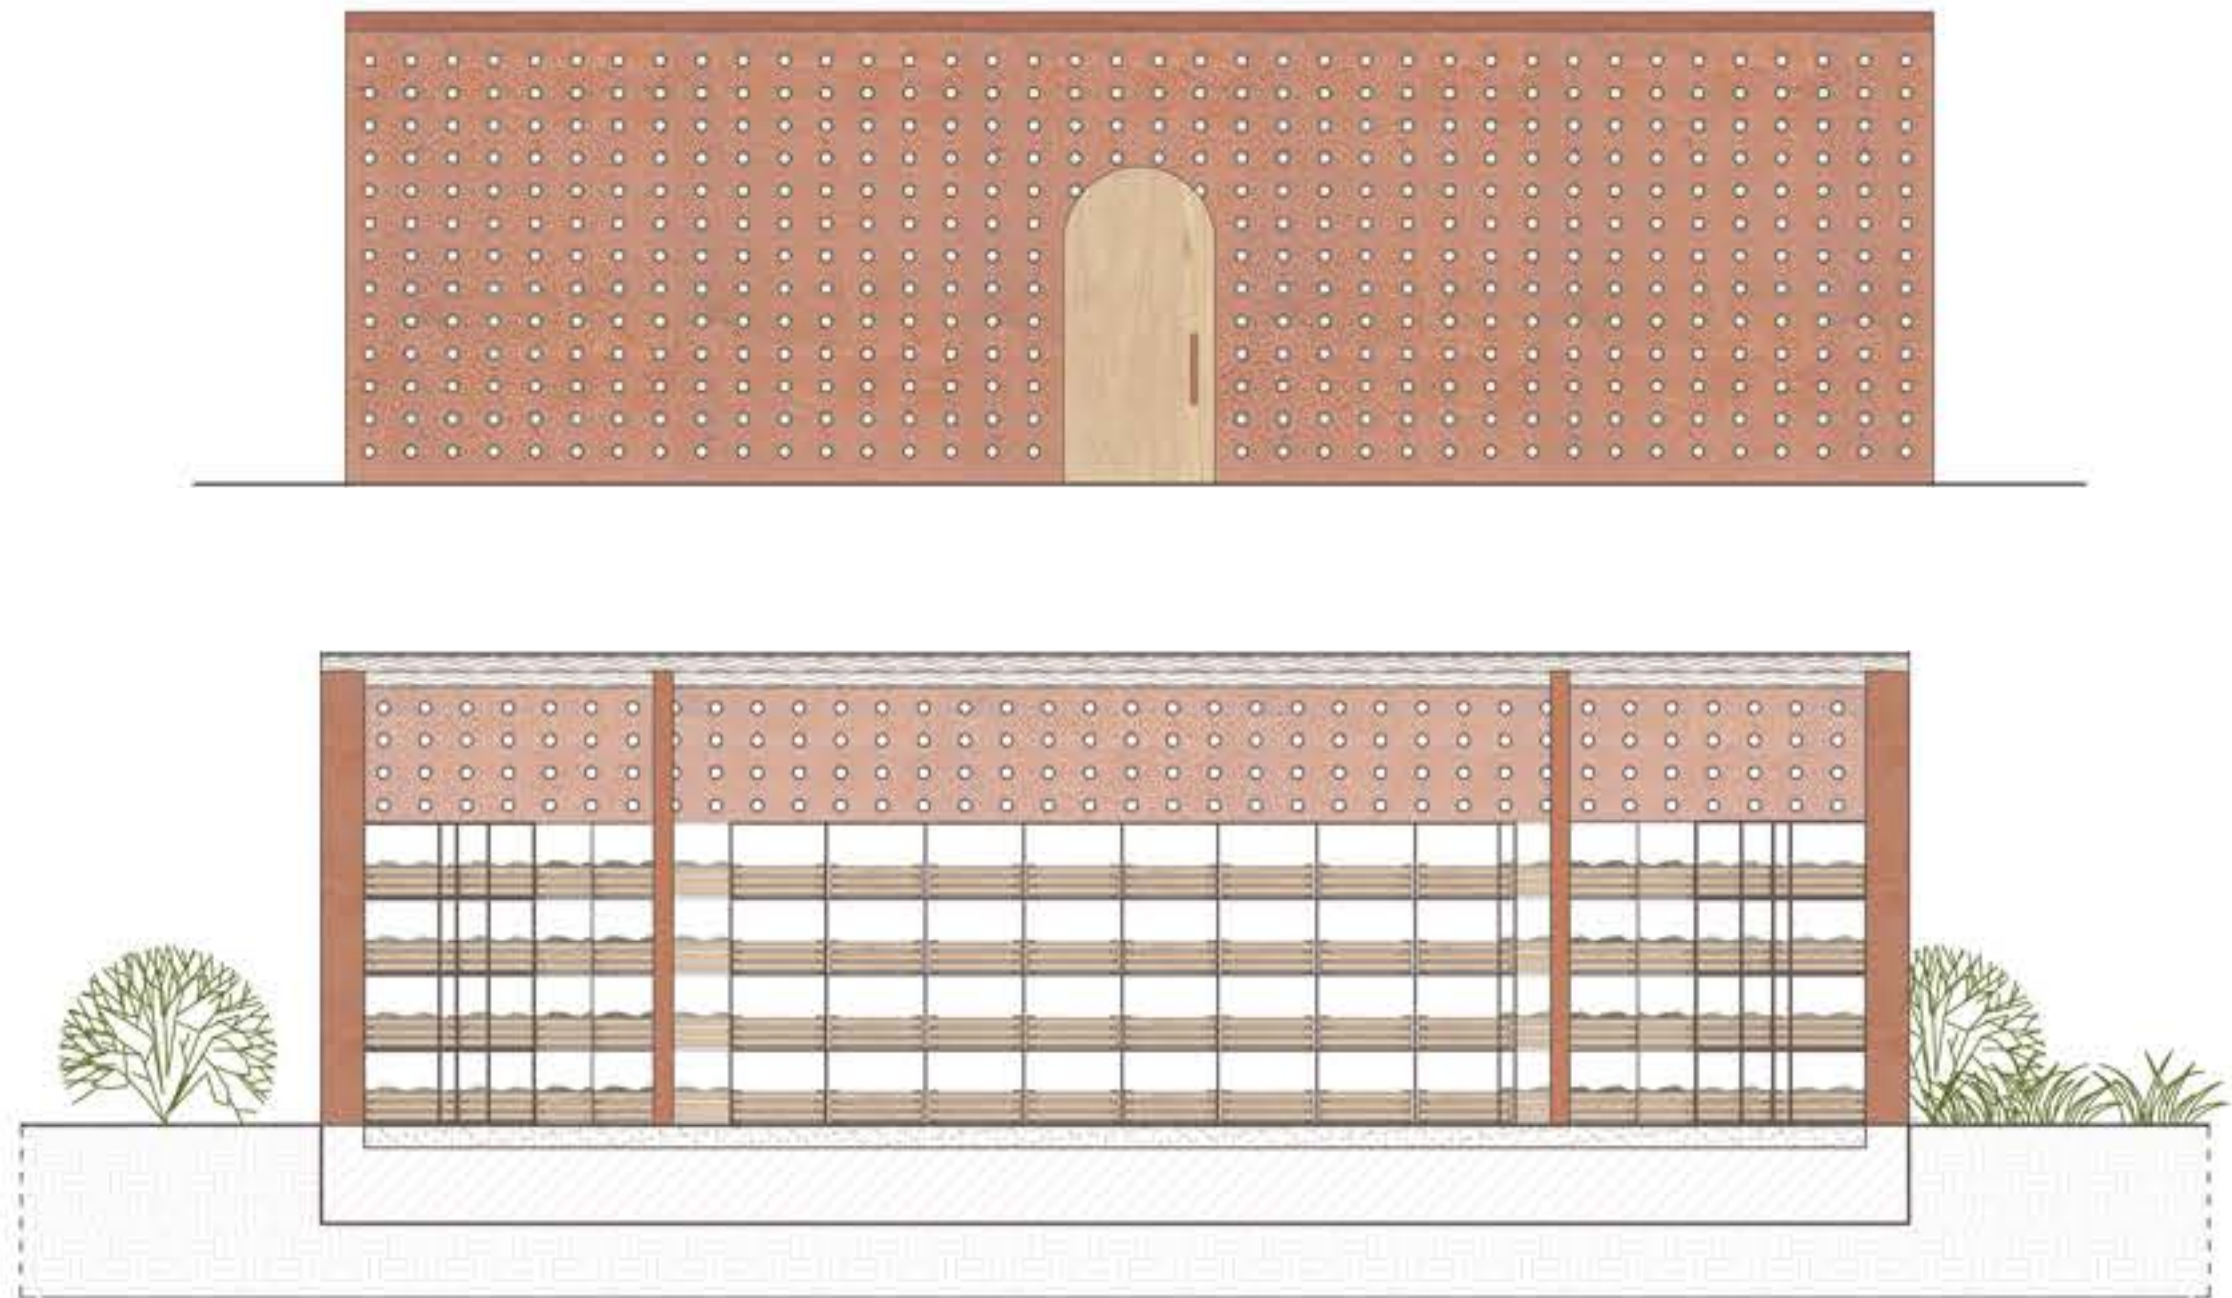

Maison familiale

Dessin : plan du rez-de-chaussée

Échelle : 1:100

Intérieur : 150 m², 60 p.


Extérieur : 48 p.



Maison familiale

Dessin : plan du premier étage

Échelle : 1:100

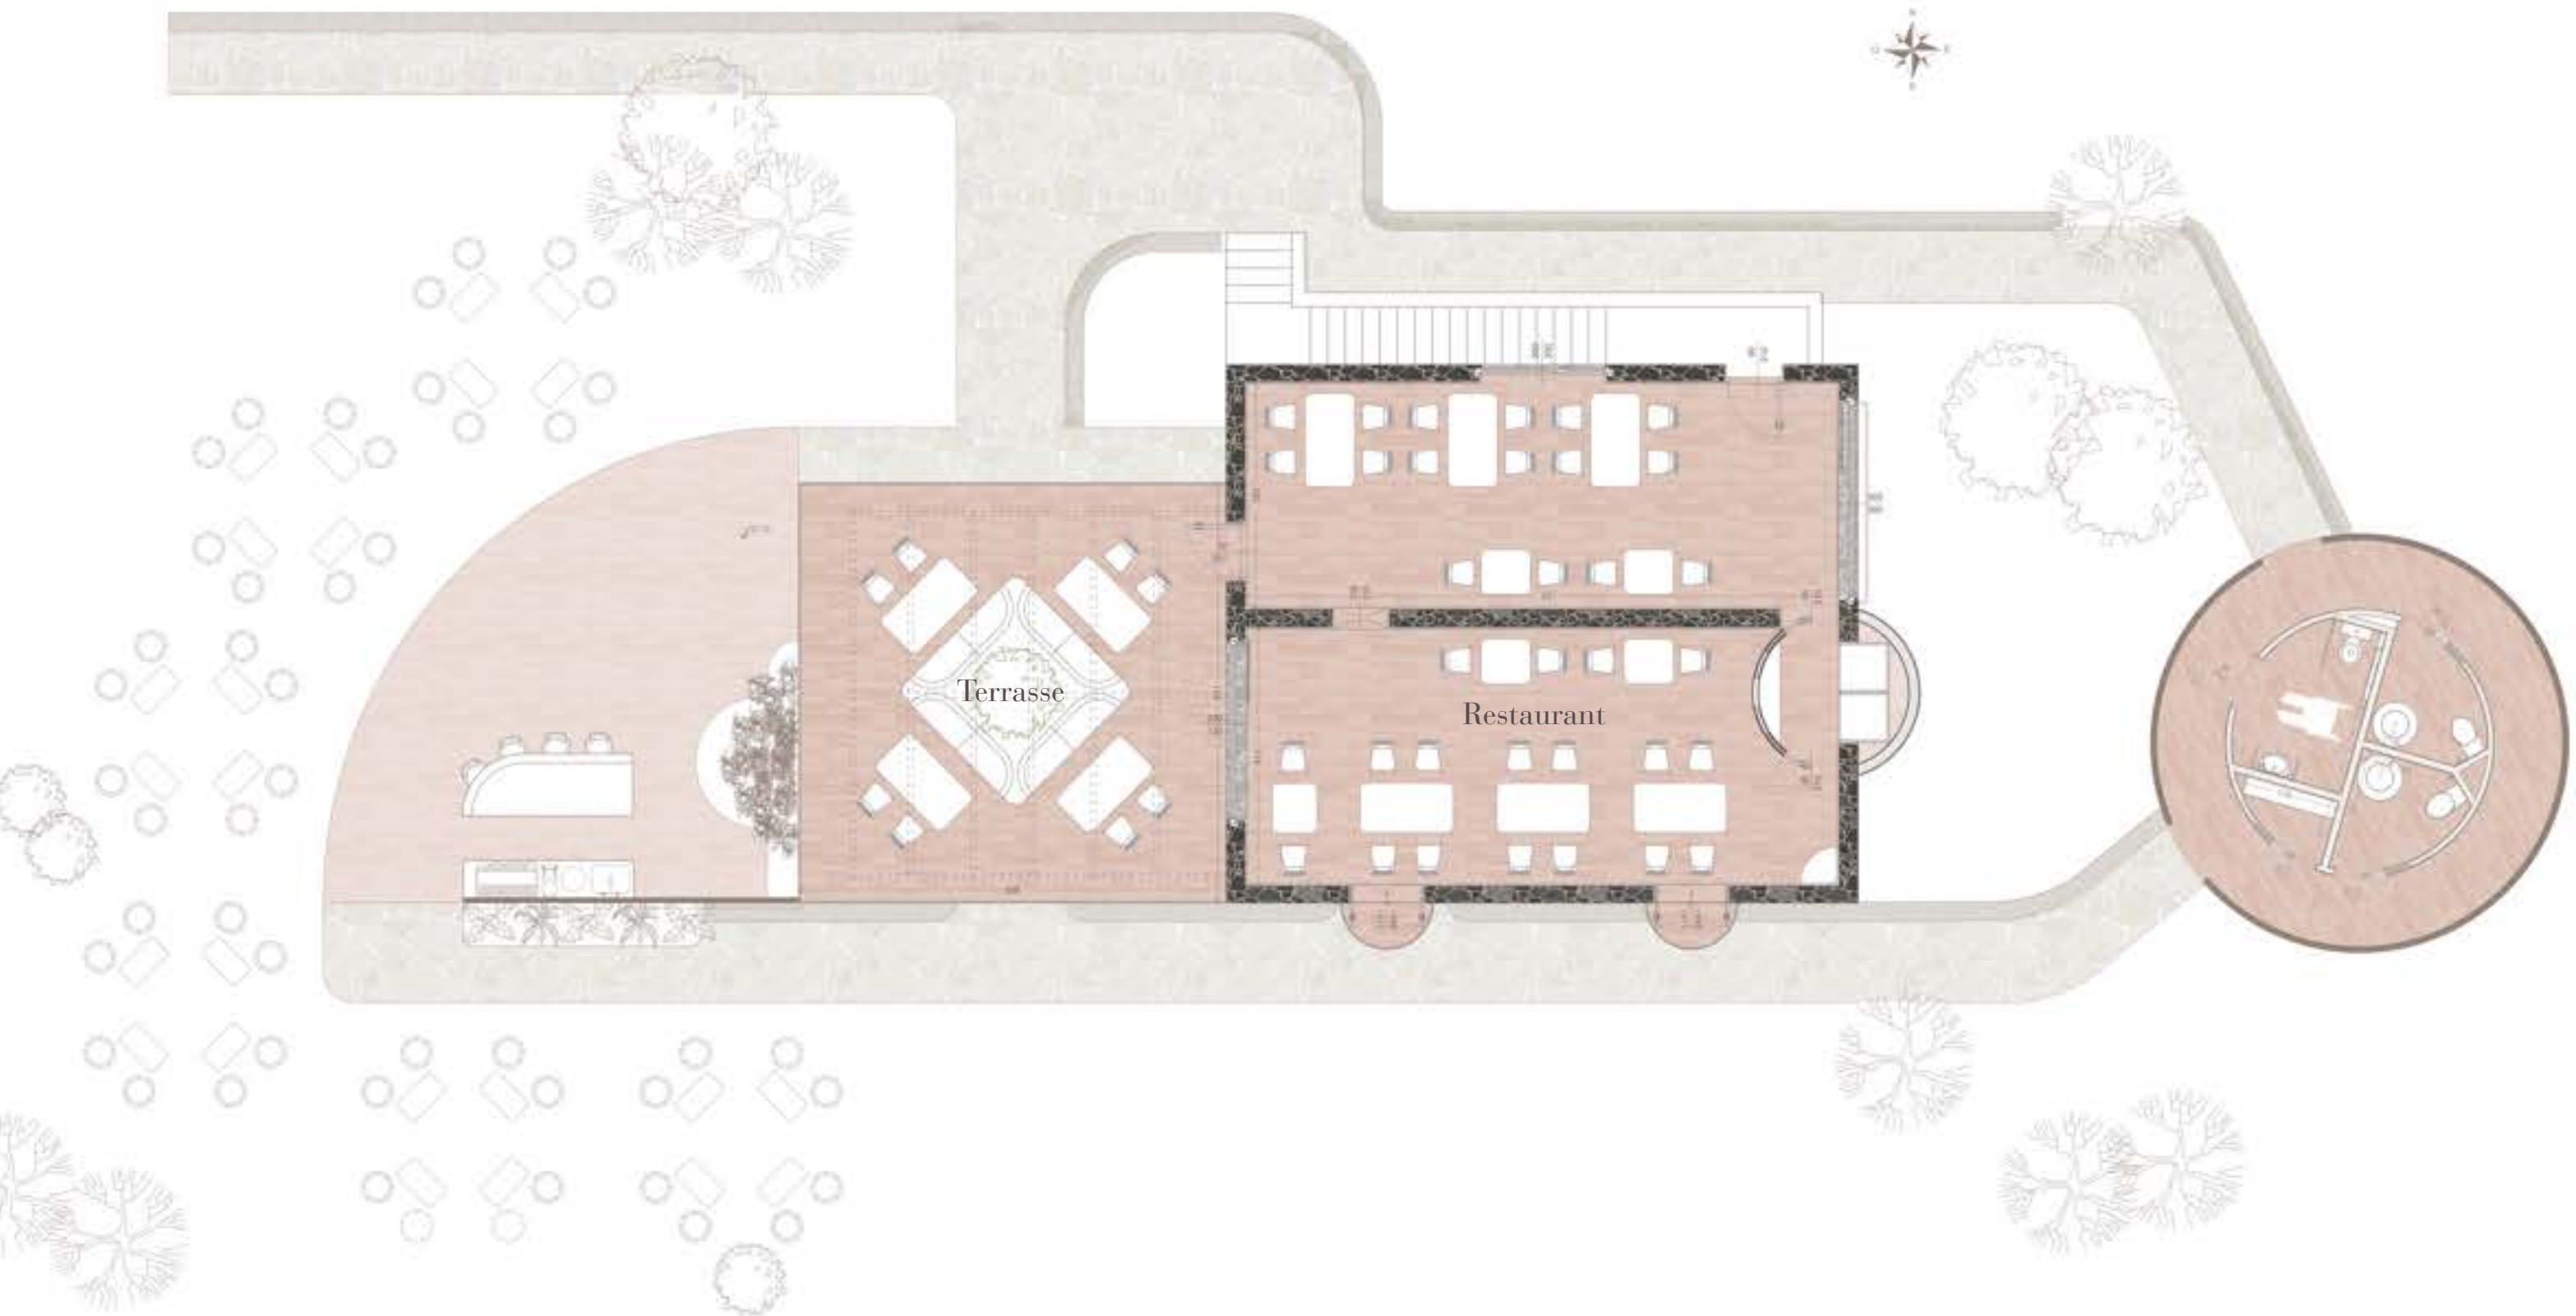

Maison familiale

Dessin : élévation nord


Échelle : 1:100



Maison familiale

Dessin : élévation ouest et est

Échelle : 1:100

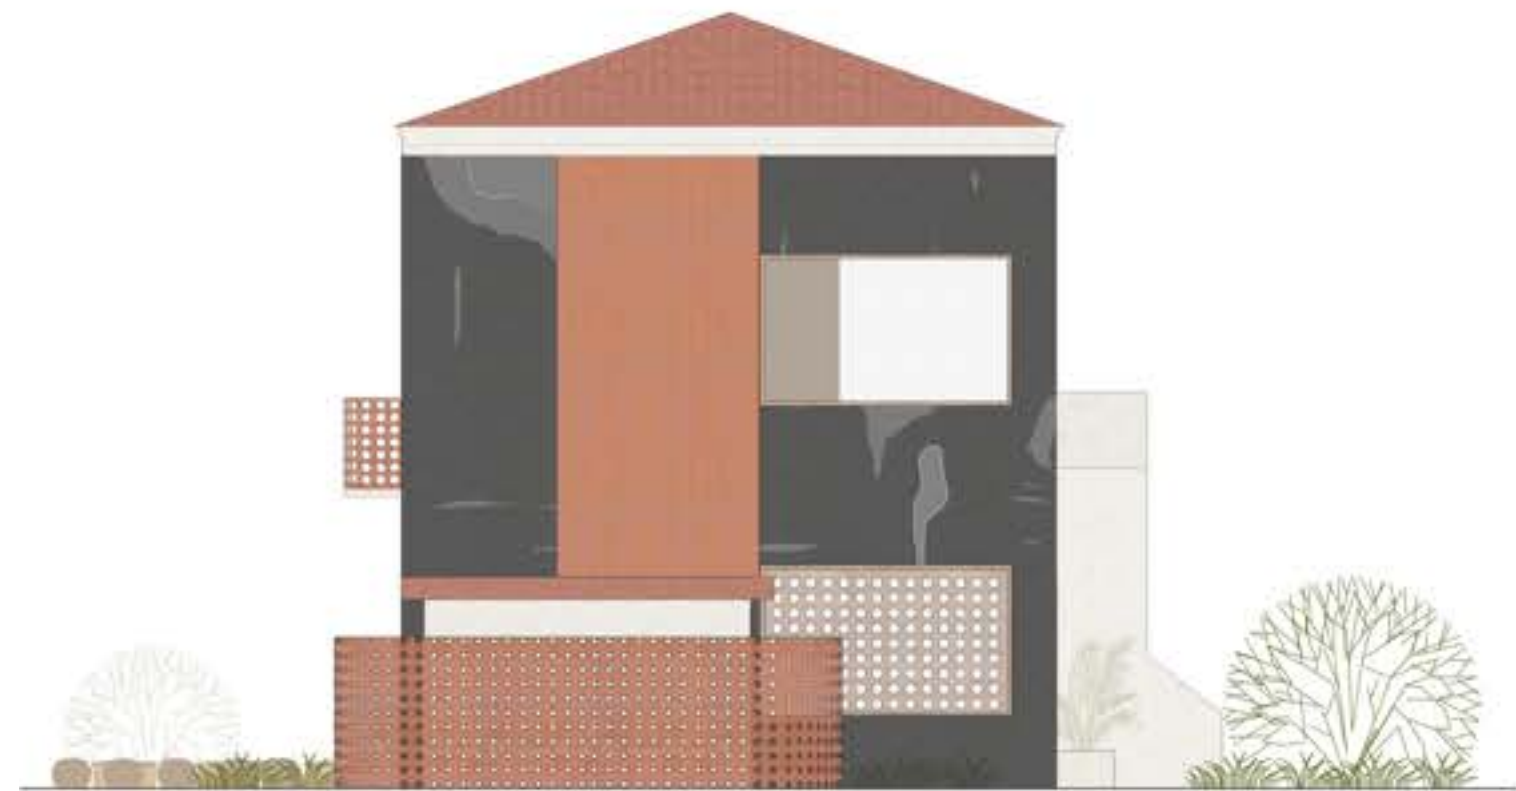

Maison du fermier

Dessin : plan du rez-de-chaussée

Échelle : 1:100

2 unités d'hébergement (tot. 4 p.)


chaque unité d'hébergement : 58 m²

- douche en plein air (10 m²)

- chambre (20 m²)

- salle de bains (10 m²)


- cuisine commune (18 m²)

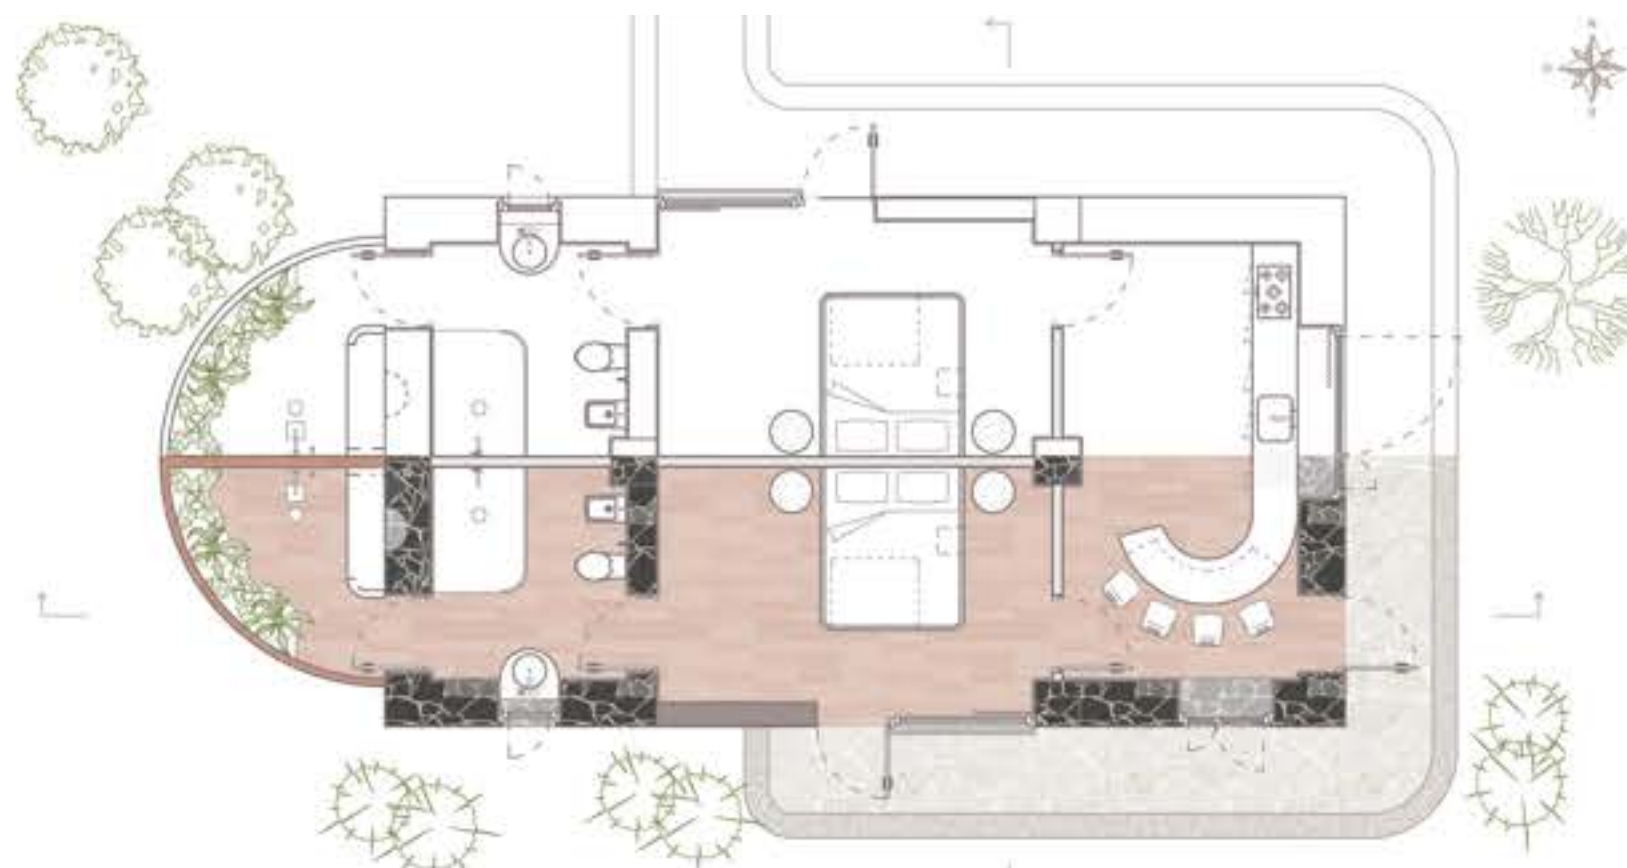

Maison du fermier

Dessin : élévation sud et coupe longitudinale


Échelle : 1:100

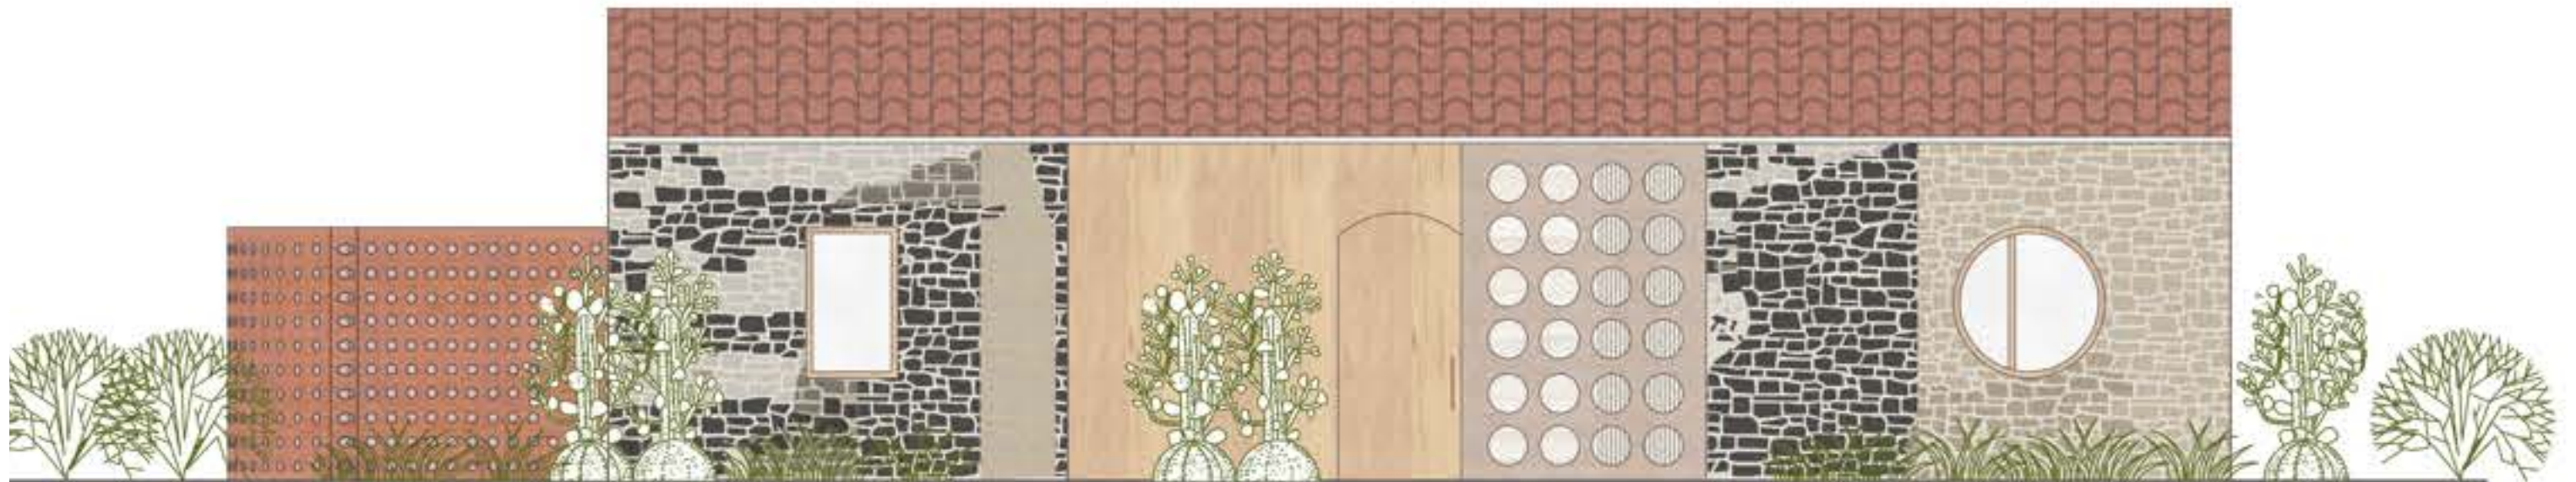

Maison du fermier

Dessin : élévation est et coupe transversale


Échelle : 1:100

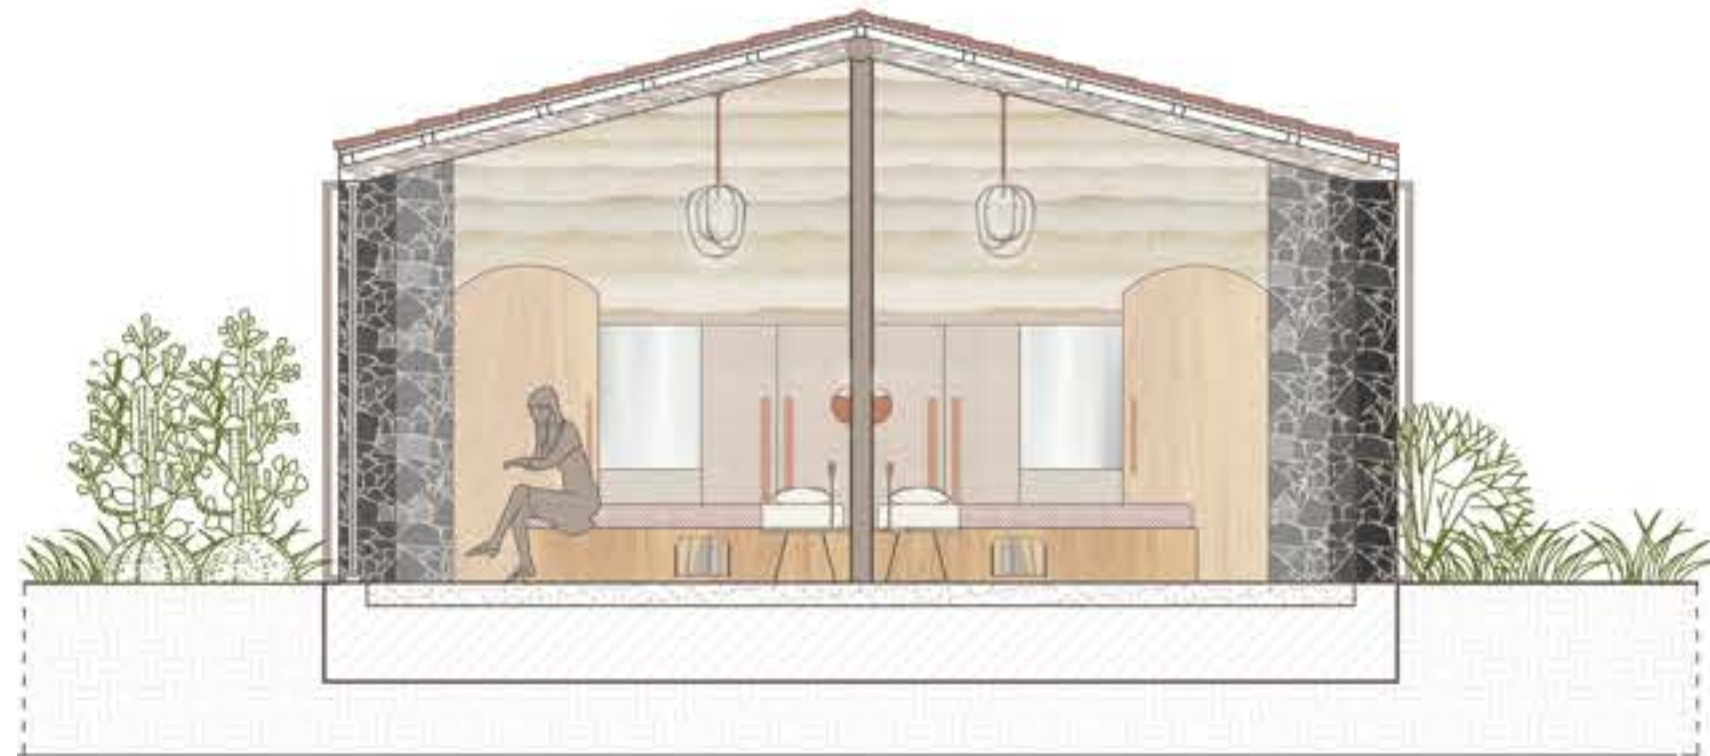

Maison des fêtes

Dessin : plan du rez-de-chaussée, élévation sud
Échelle : 1:100


2 unités d'hébergement (tot 4 p.)
chaque unité d'hébergement : 60 m²
- **douche en plein air** (7 m²)
- **chambre** (17 m²)

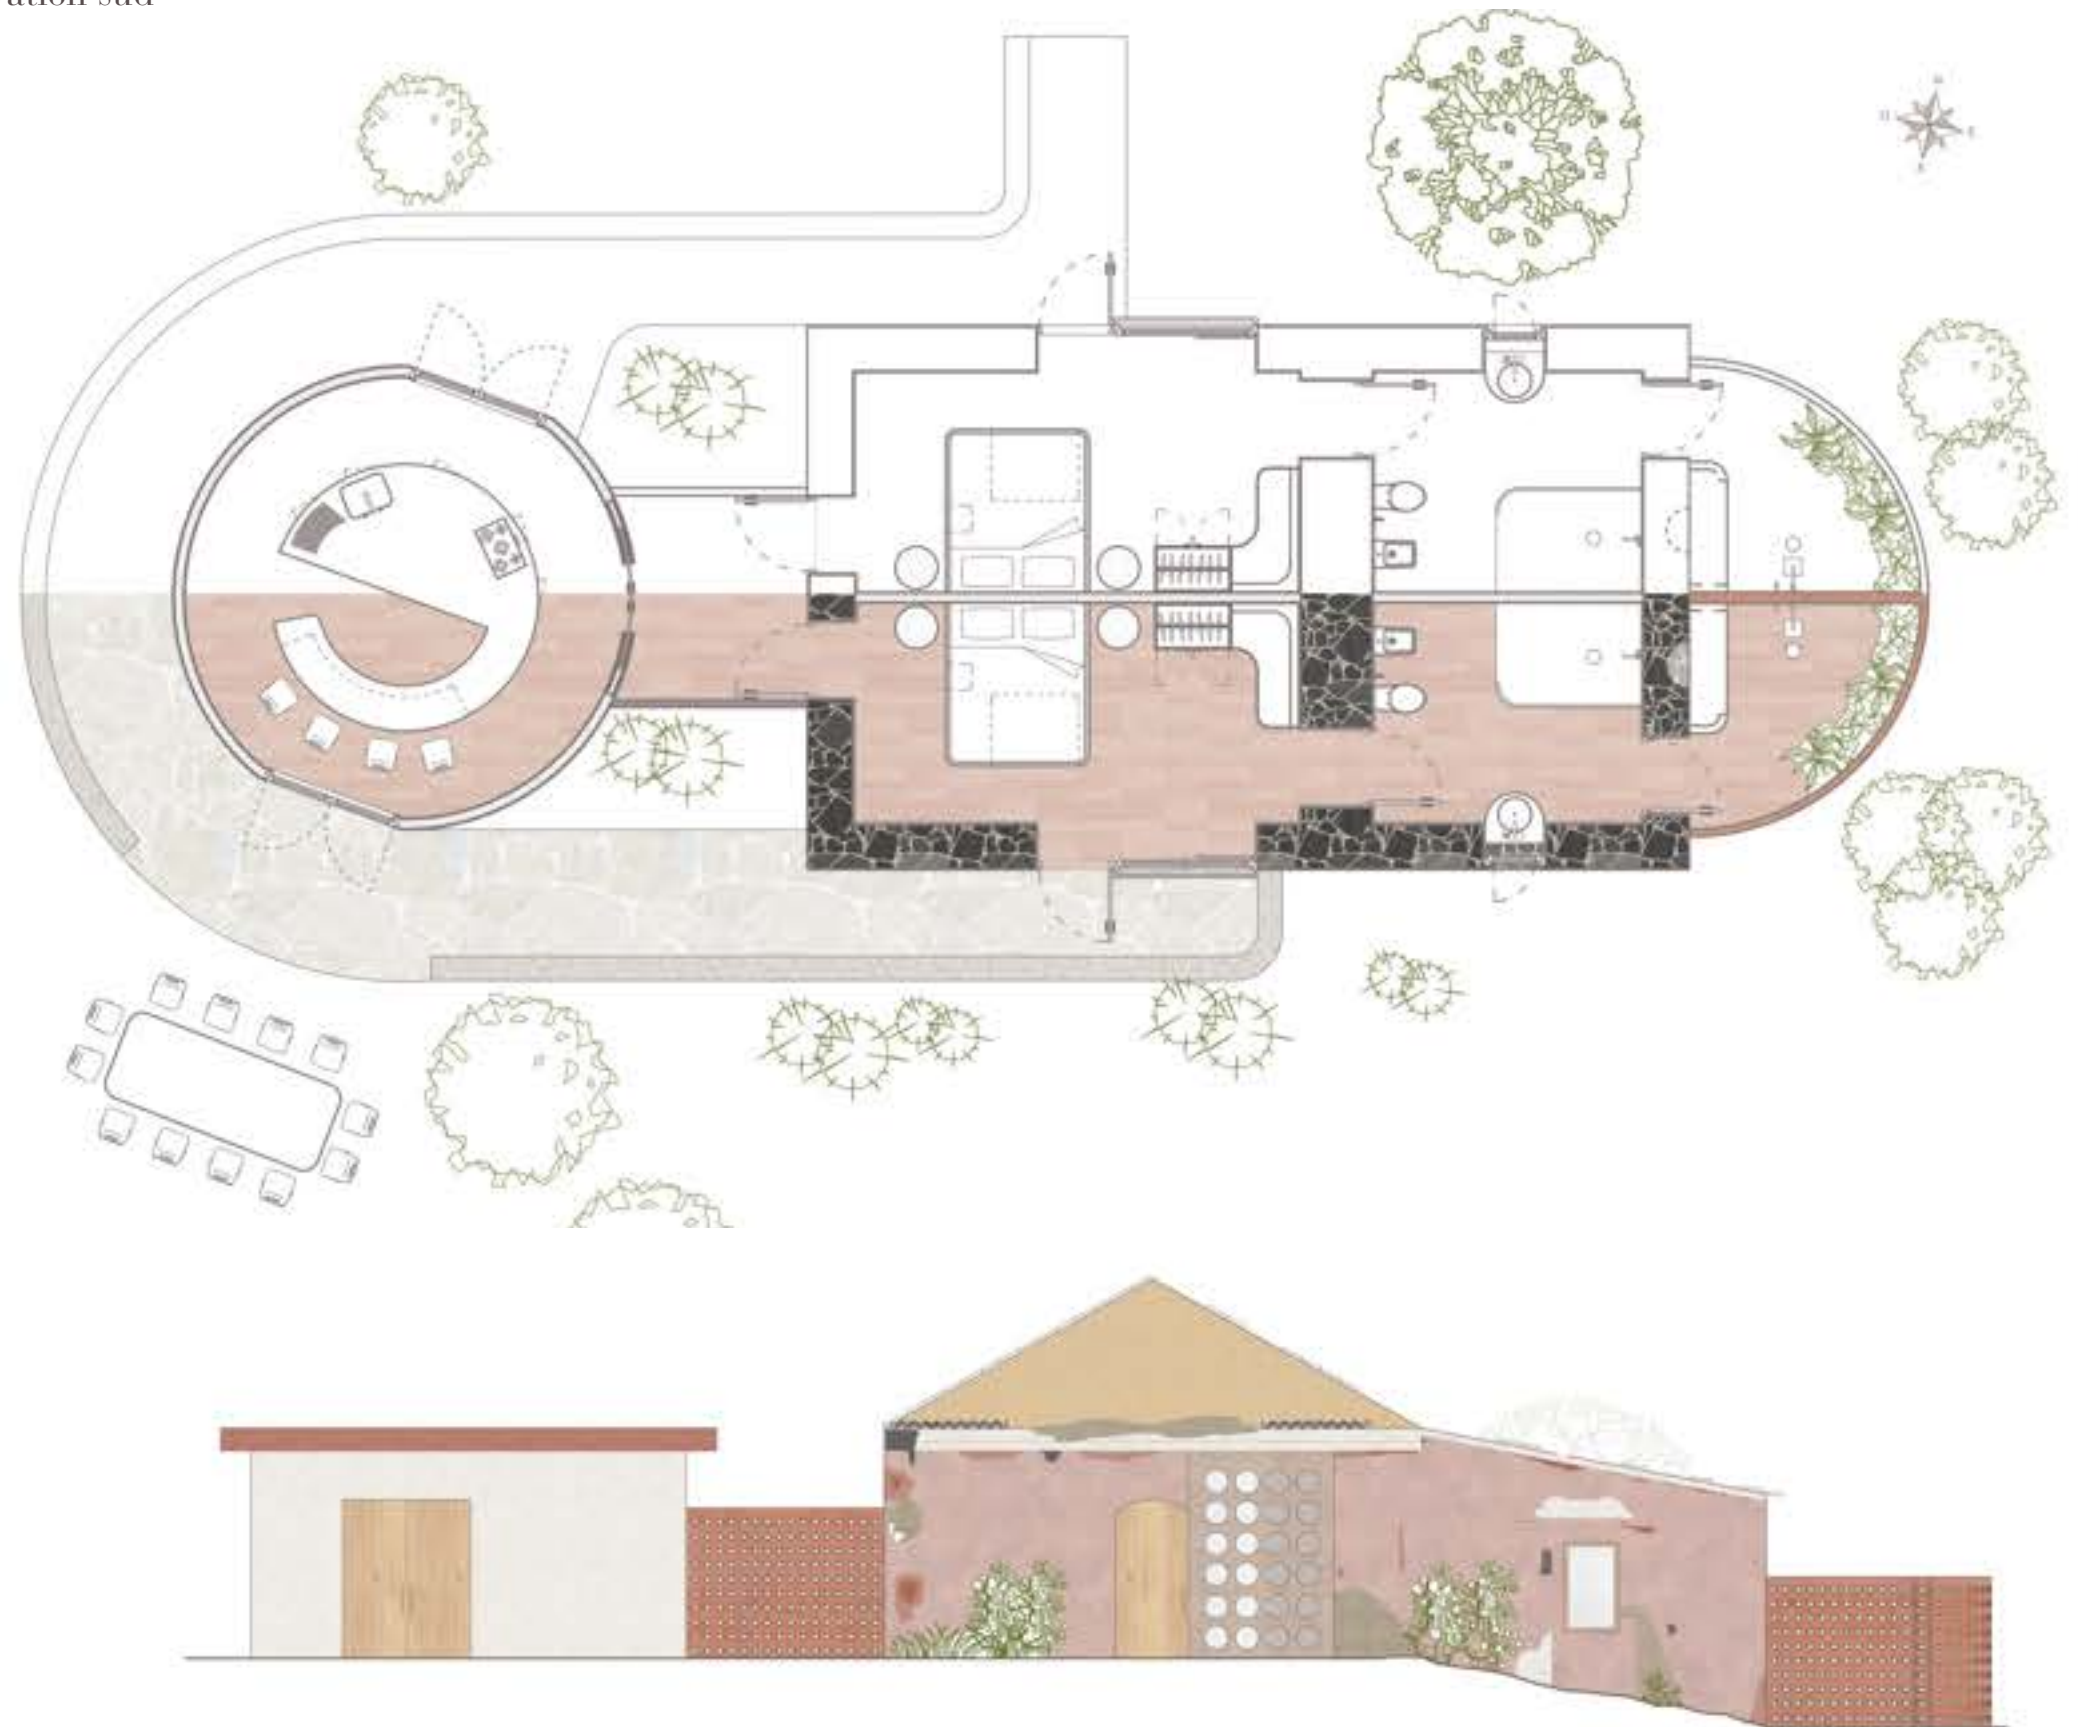

Maison du gardien

Dessin : plan du rez-de-chaussée, élévation ouest
Échelle : 1:100


- 2 unités d'hébergement (tot 4 p.)
chaque unité d'hébergement : 53 m²
- **douche en plein air** (7 m²)
 - **chambre** (9 m²)
 - **salle de bains** (17 m²)
 - **cuisine commune** (20 m²)

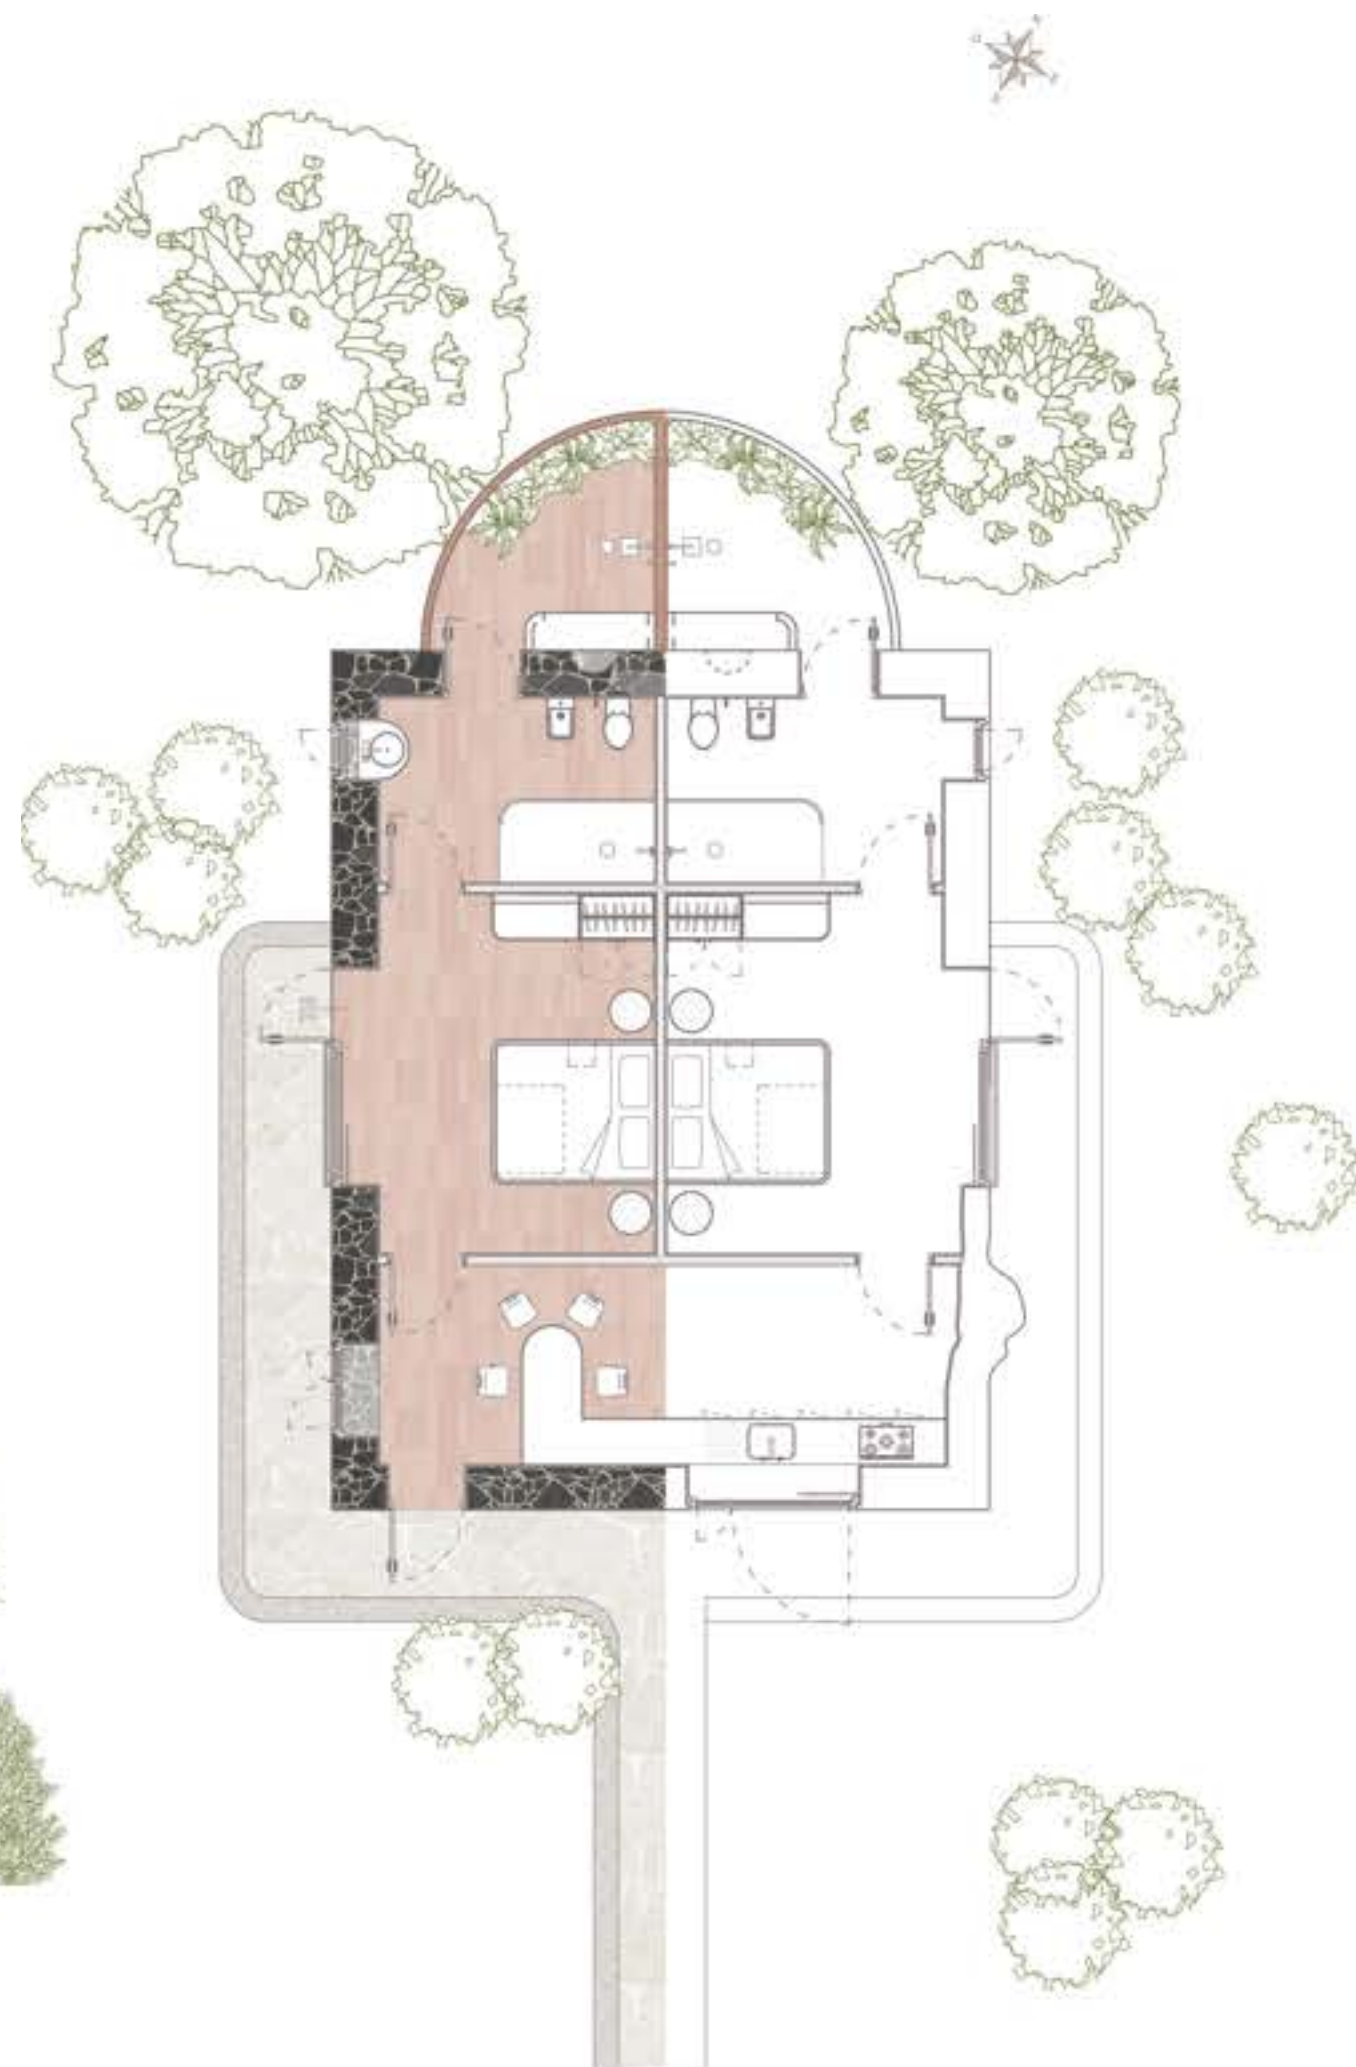

Réservoir d'eau

Dessin : plan, élévation sud, élévation est
Échelle : 1:100





Rampe en béton avec garde-corps
métallique perforé - promenade
dans la nature à la découverte des
pyramides de l'Etna, des réserves
d'eau et du paysage naturel

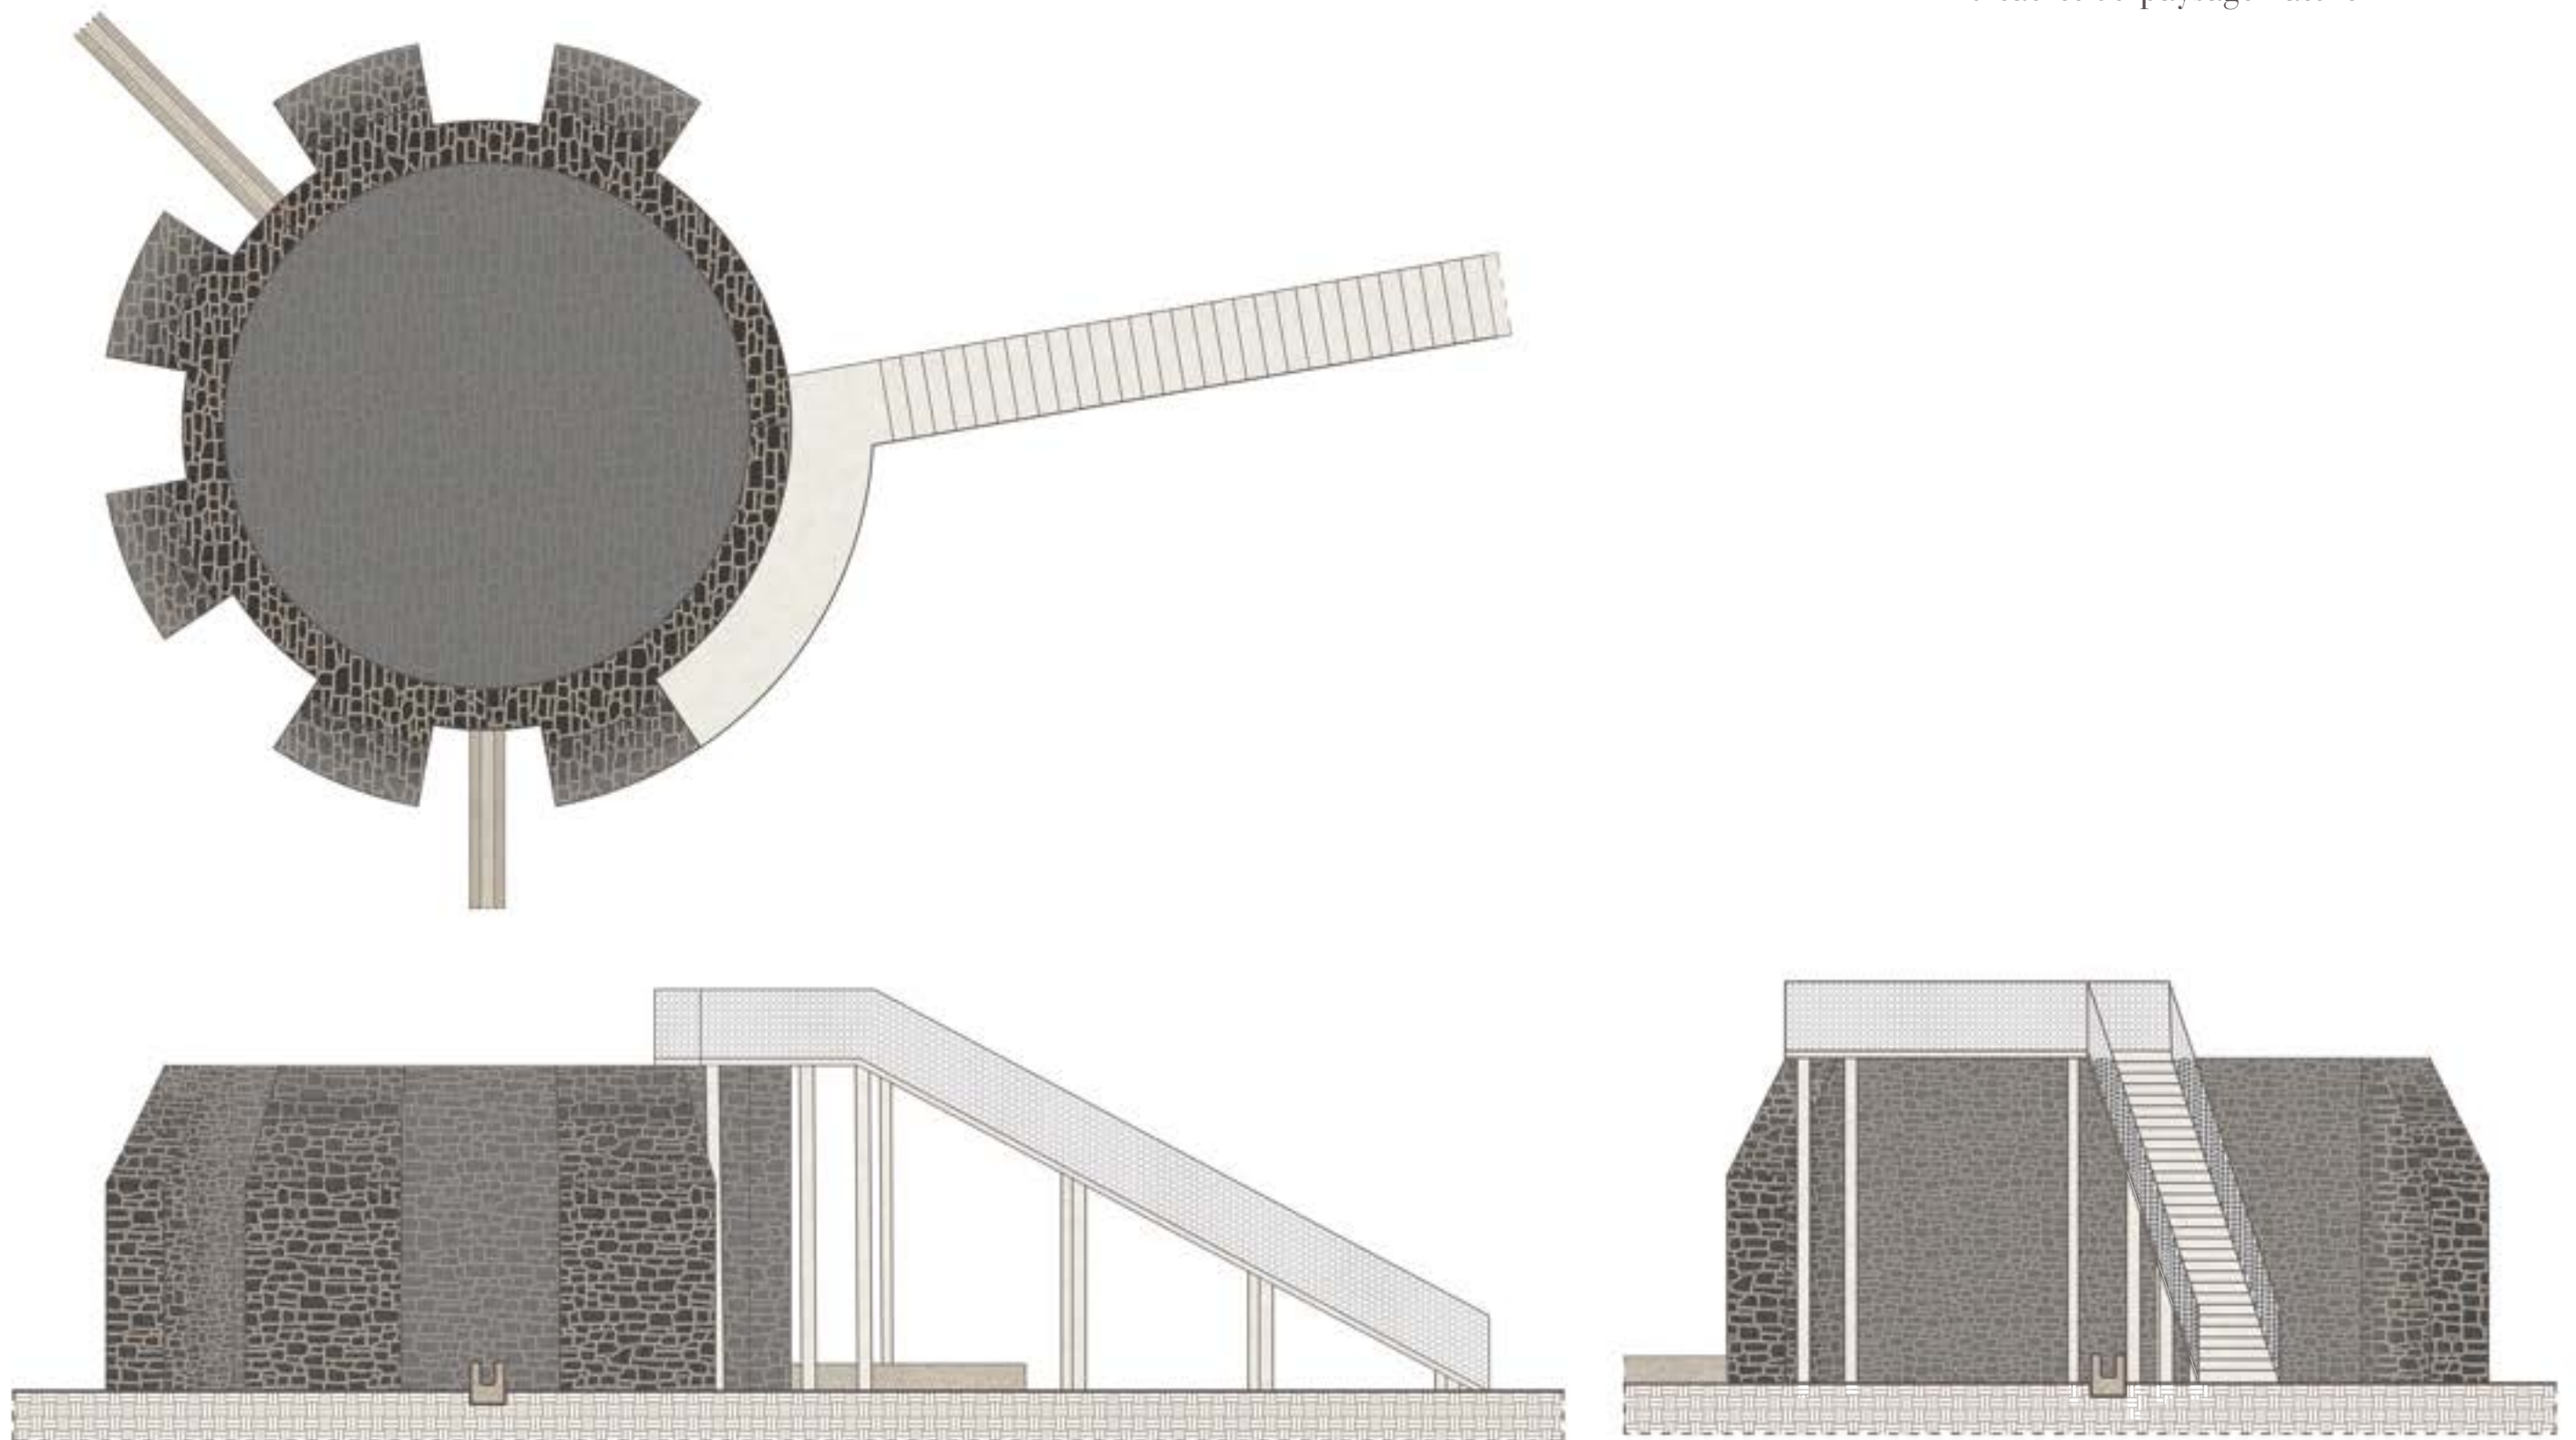

Canaux d'irrigation


Dessin : plan, élévation sud
Échelle : 1:20

Sentiers pavés en pierre de Modica
qui longent les canaux d'irrigation

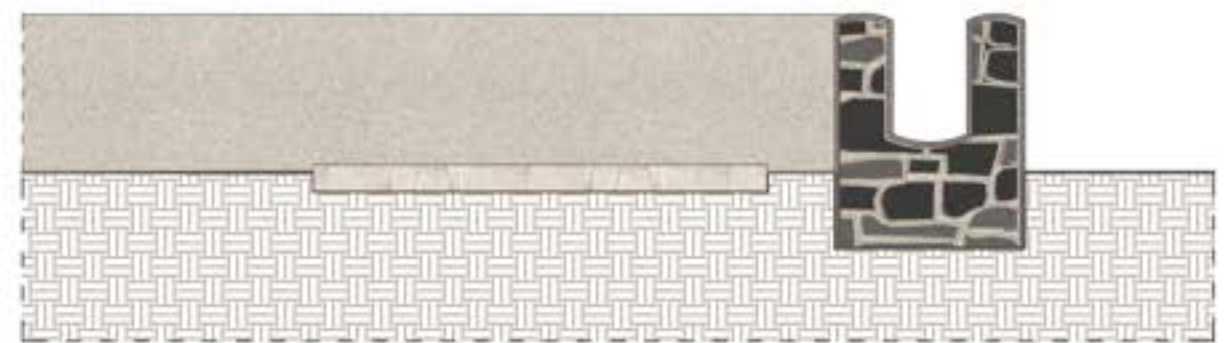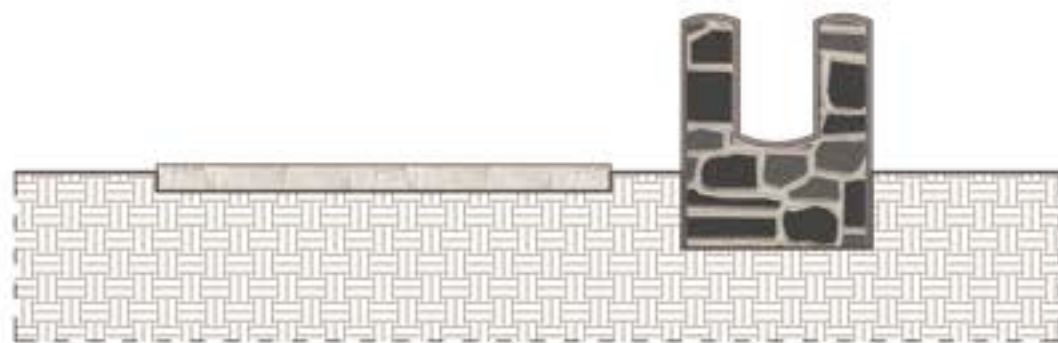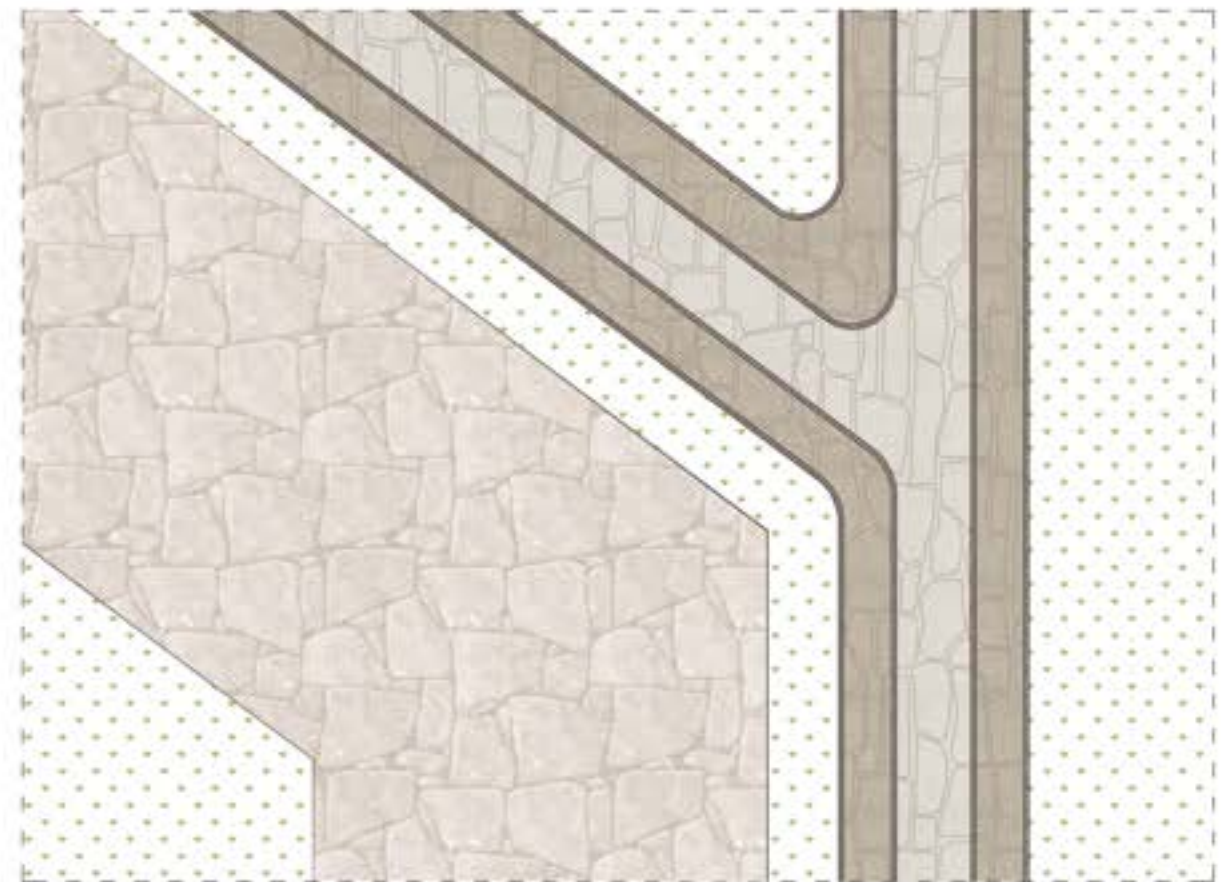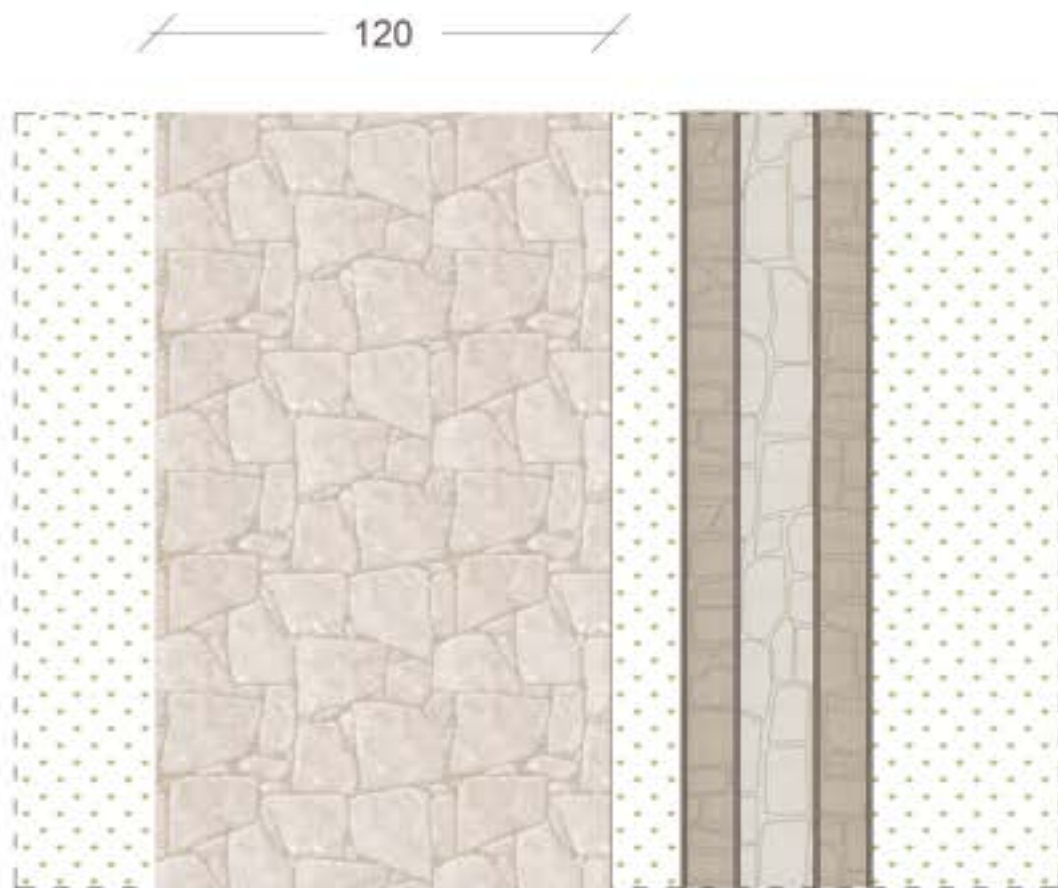

Pyramides d'Etna

Dessin : plan
Échelle : 1:100

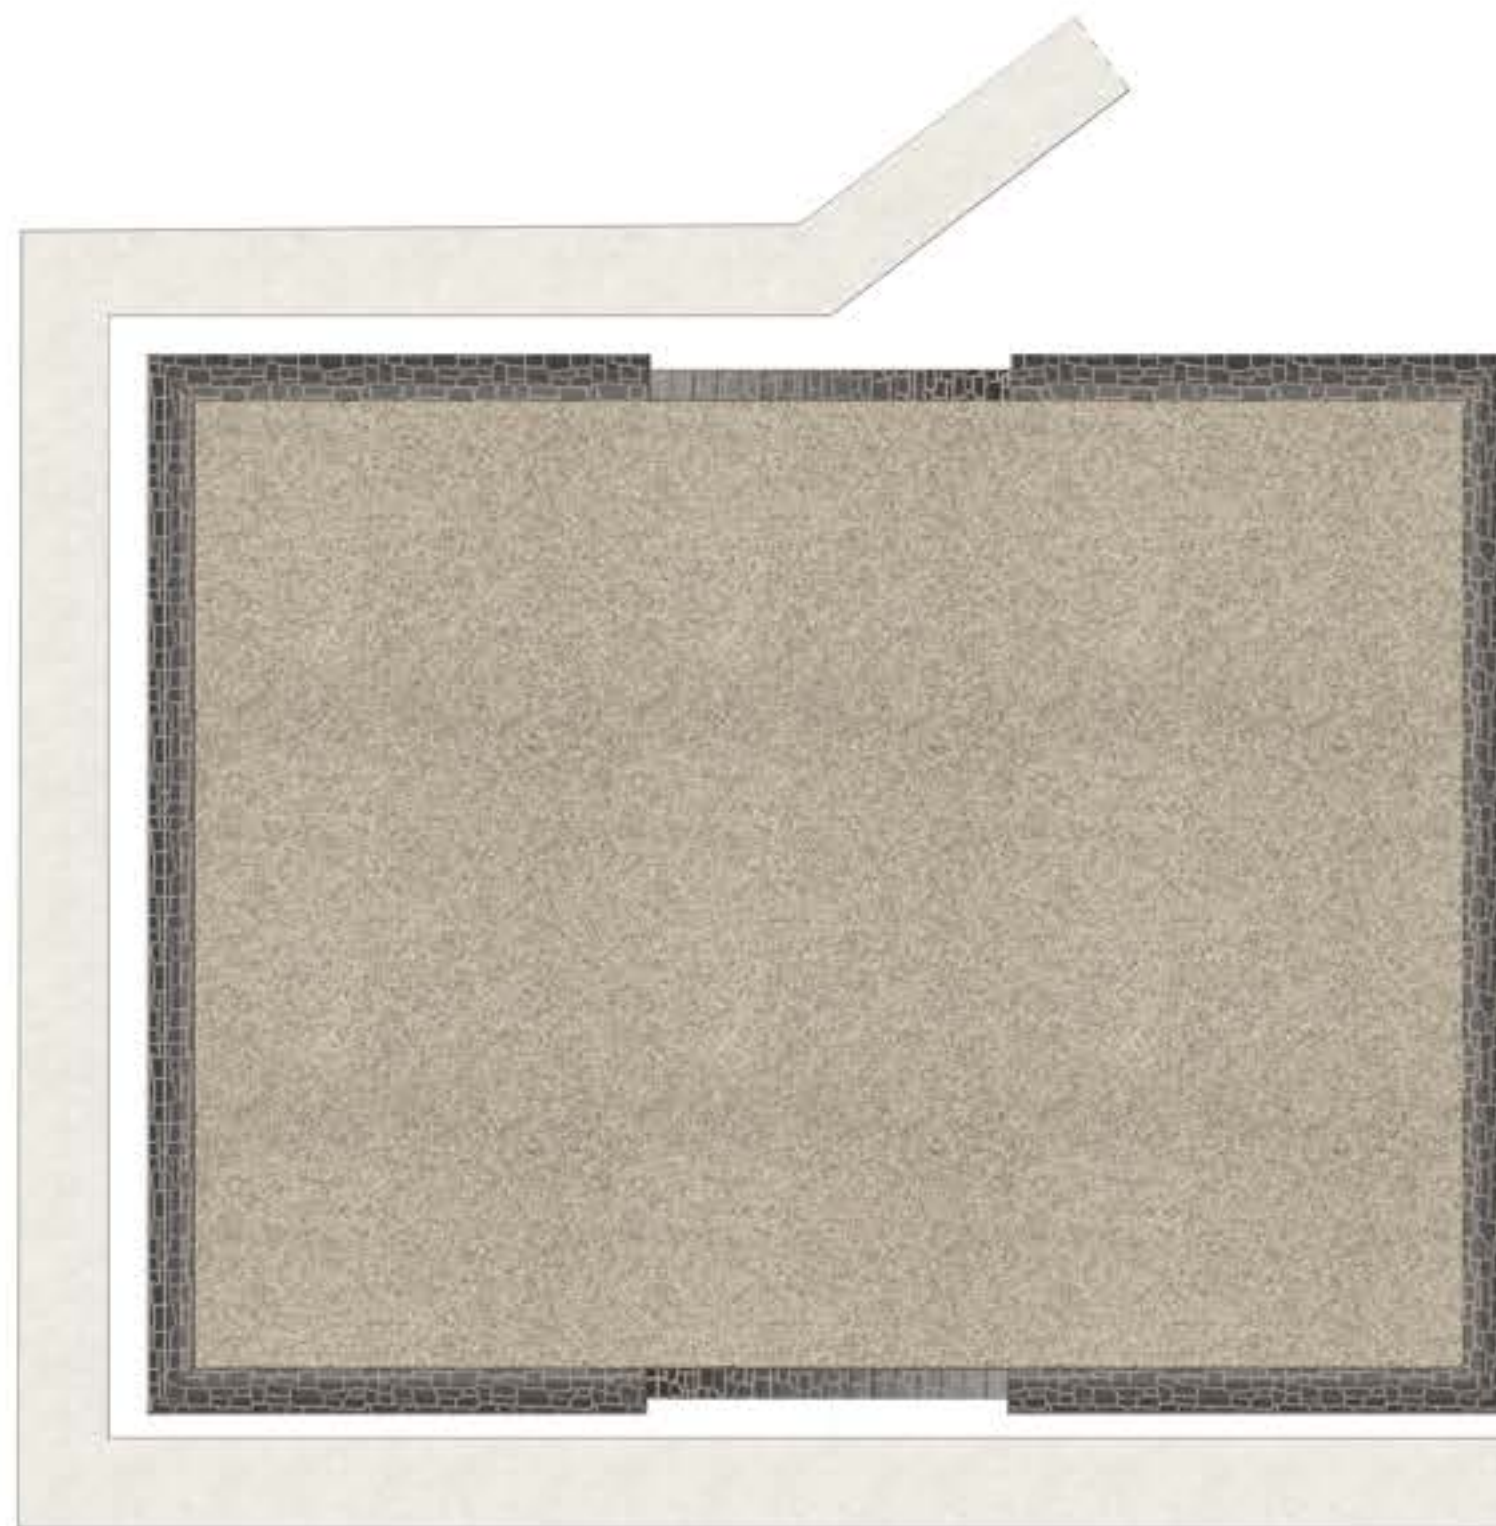

Rampe en béton avec
garde-corps métallique
perforé - promenade dans
la nature à la découverte
des pyramides de l'Etna,
des réserves d'eau et du
paysage naturel

Pyramides d'Etna

Dessin : élévation sud, élévation ouest

Échelle : 1:100

