





GÉOMÉTRAUX
La ruée vers l'ocre

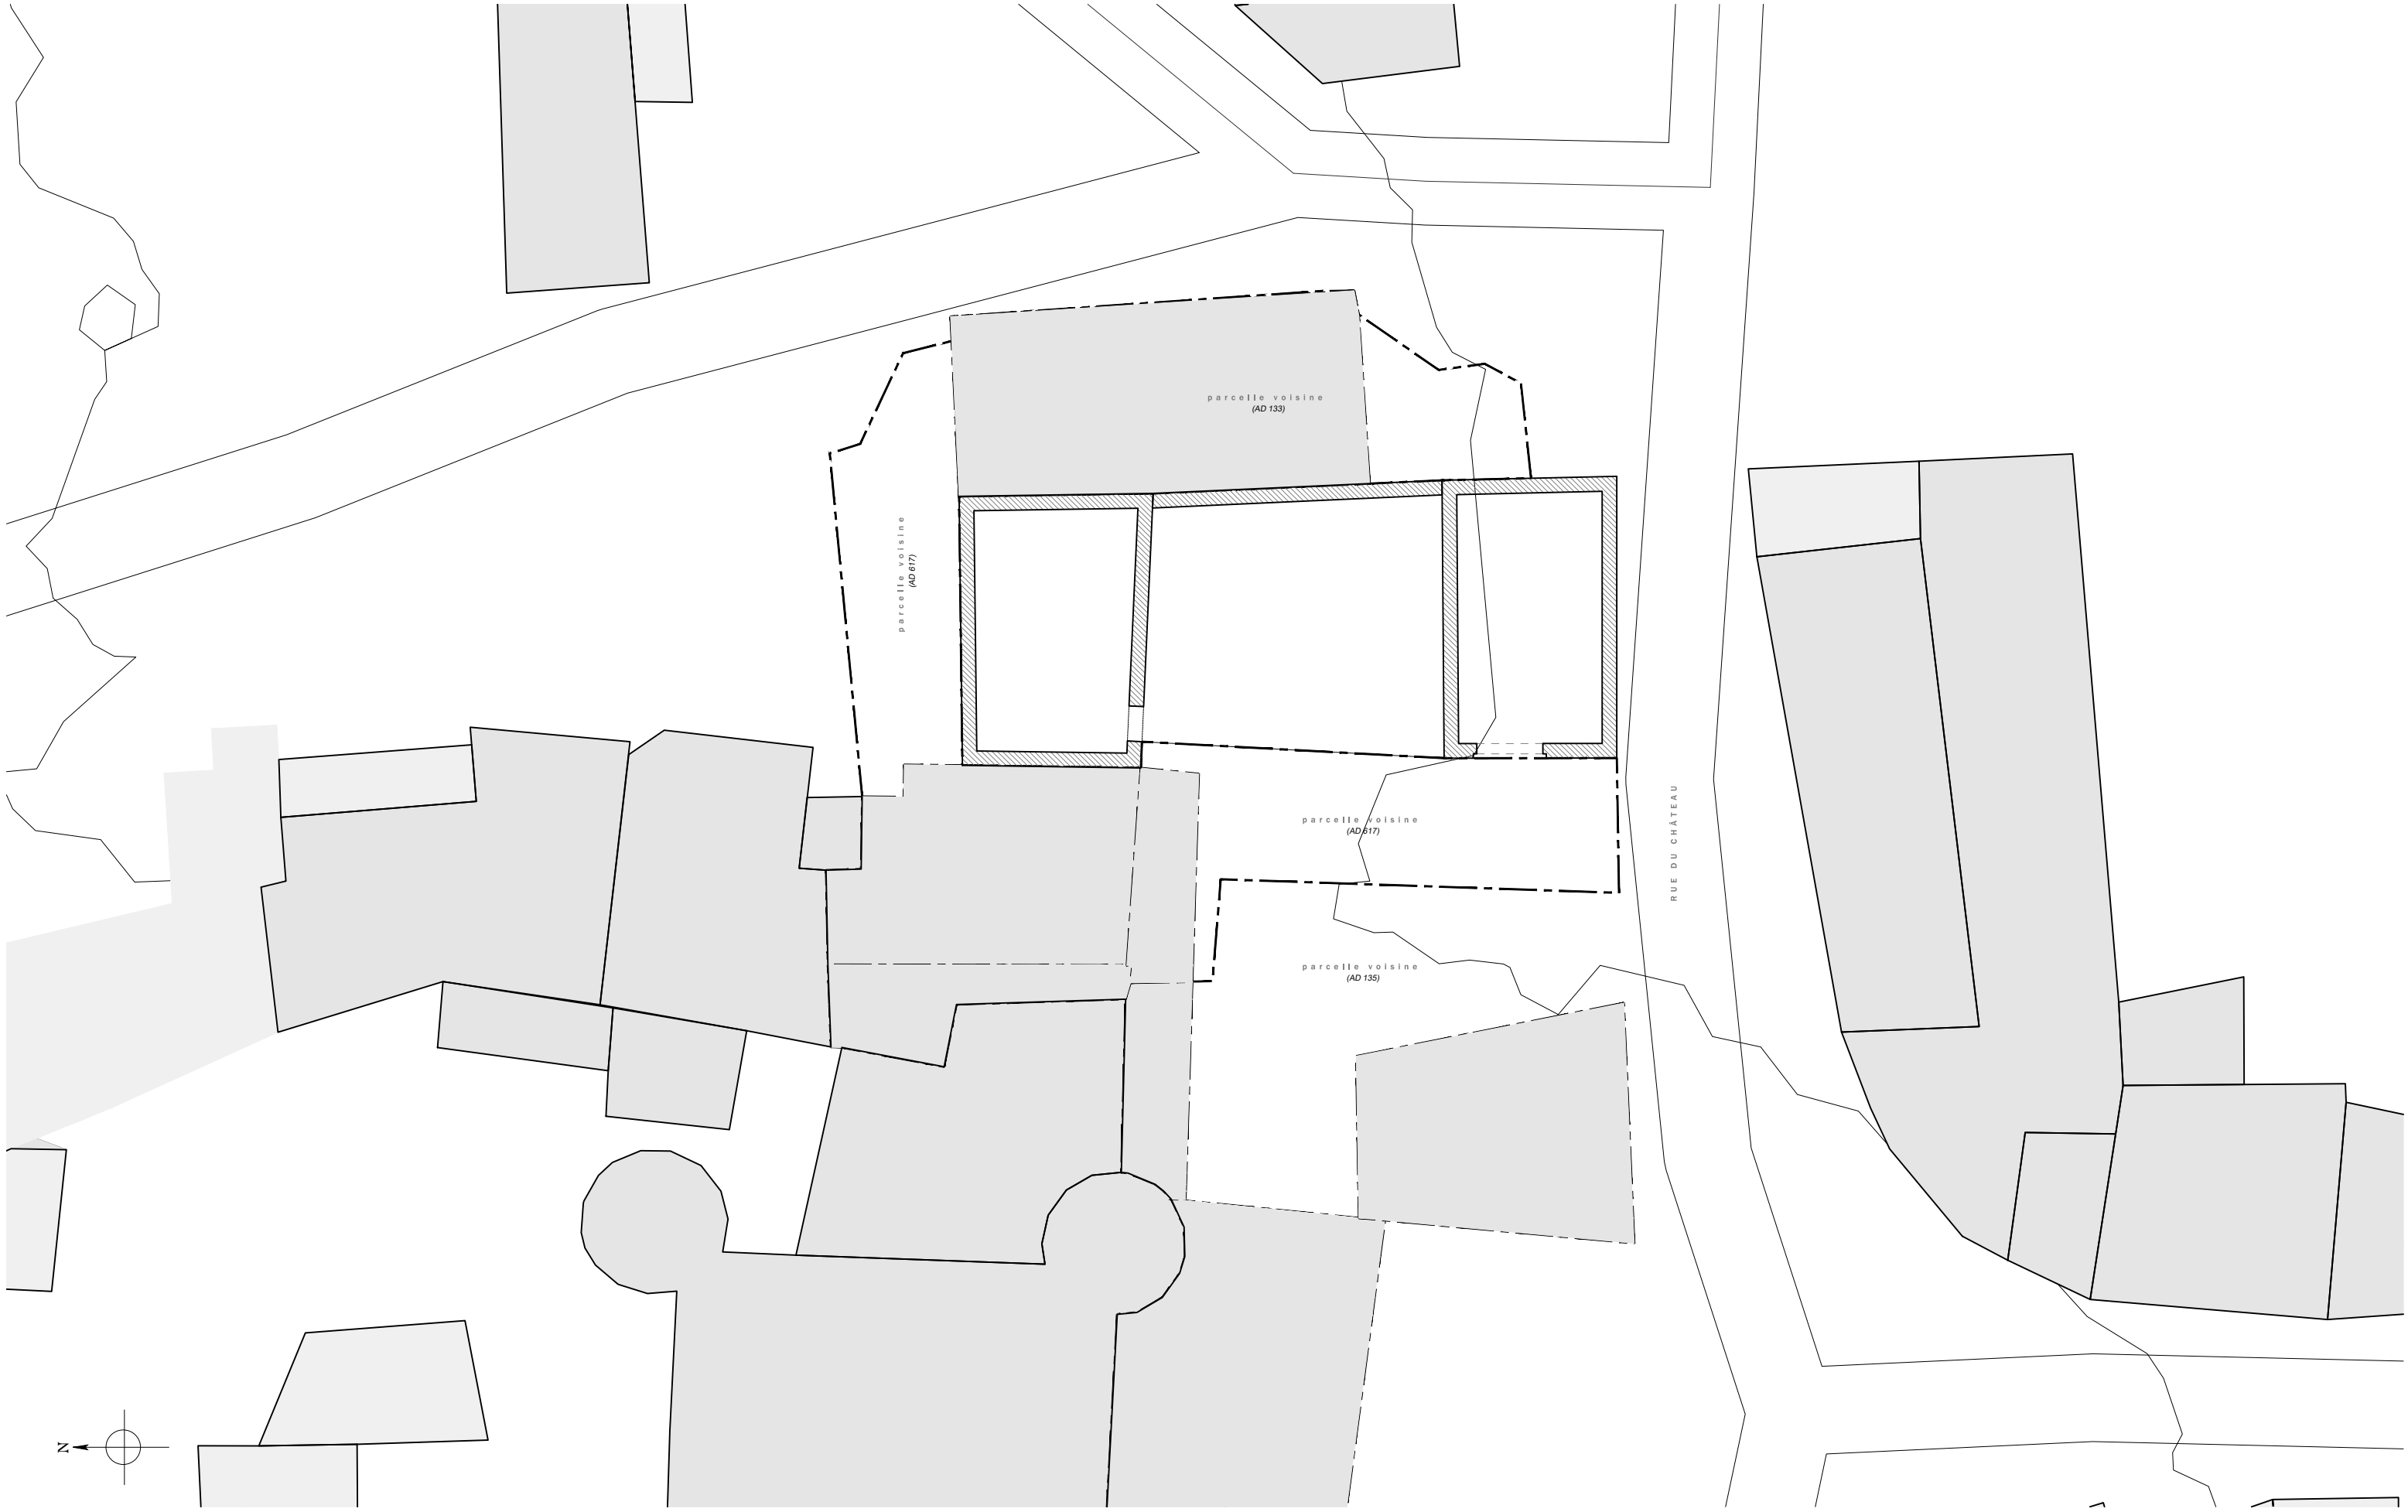


LE VAILLANT Juliette	PROJET	La Ruée vers l'ocre Rustrel 84400, France	TITRE	N° DE PLAN	DATE	ECHELLE / FORMAT
	ZONE	Atelier en Ville			23/07/2026	
			Plan de situation	RUS_A		

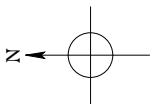


LE VAILLANT Juliette	PROJET	La Ruée vers l'ocre Rustrel 84400, France	TITRE Plan général	N° DE PLAN RUS_A-RDC-01	DATE 23/07/2026	ECHELLE / FORMAT 1/100 - A3
	ZONE	Atelier en Ville RDC				

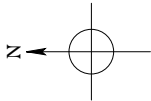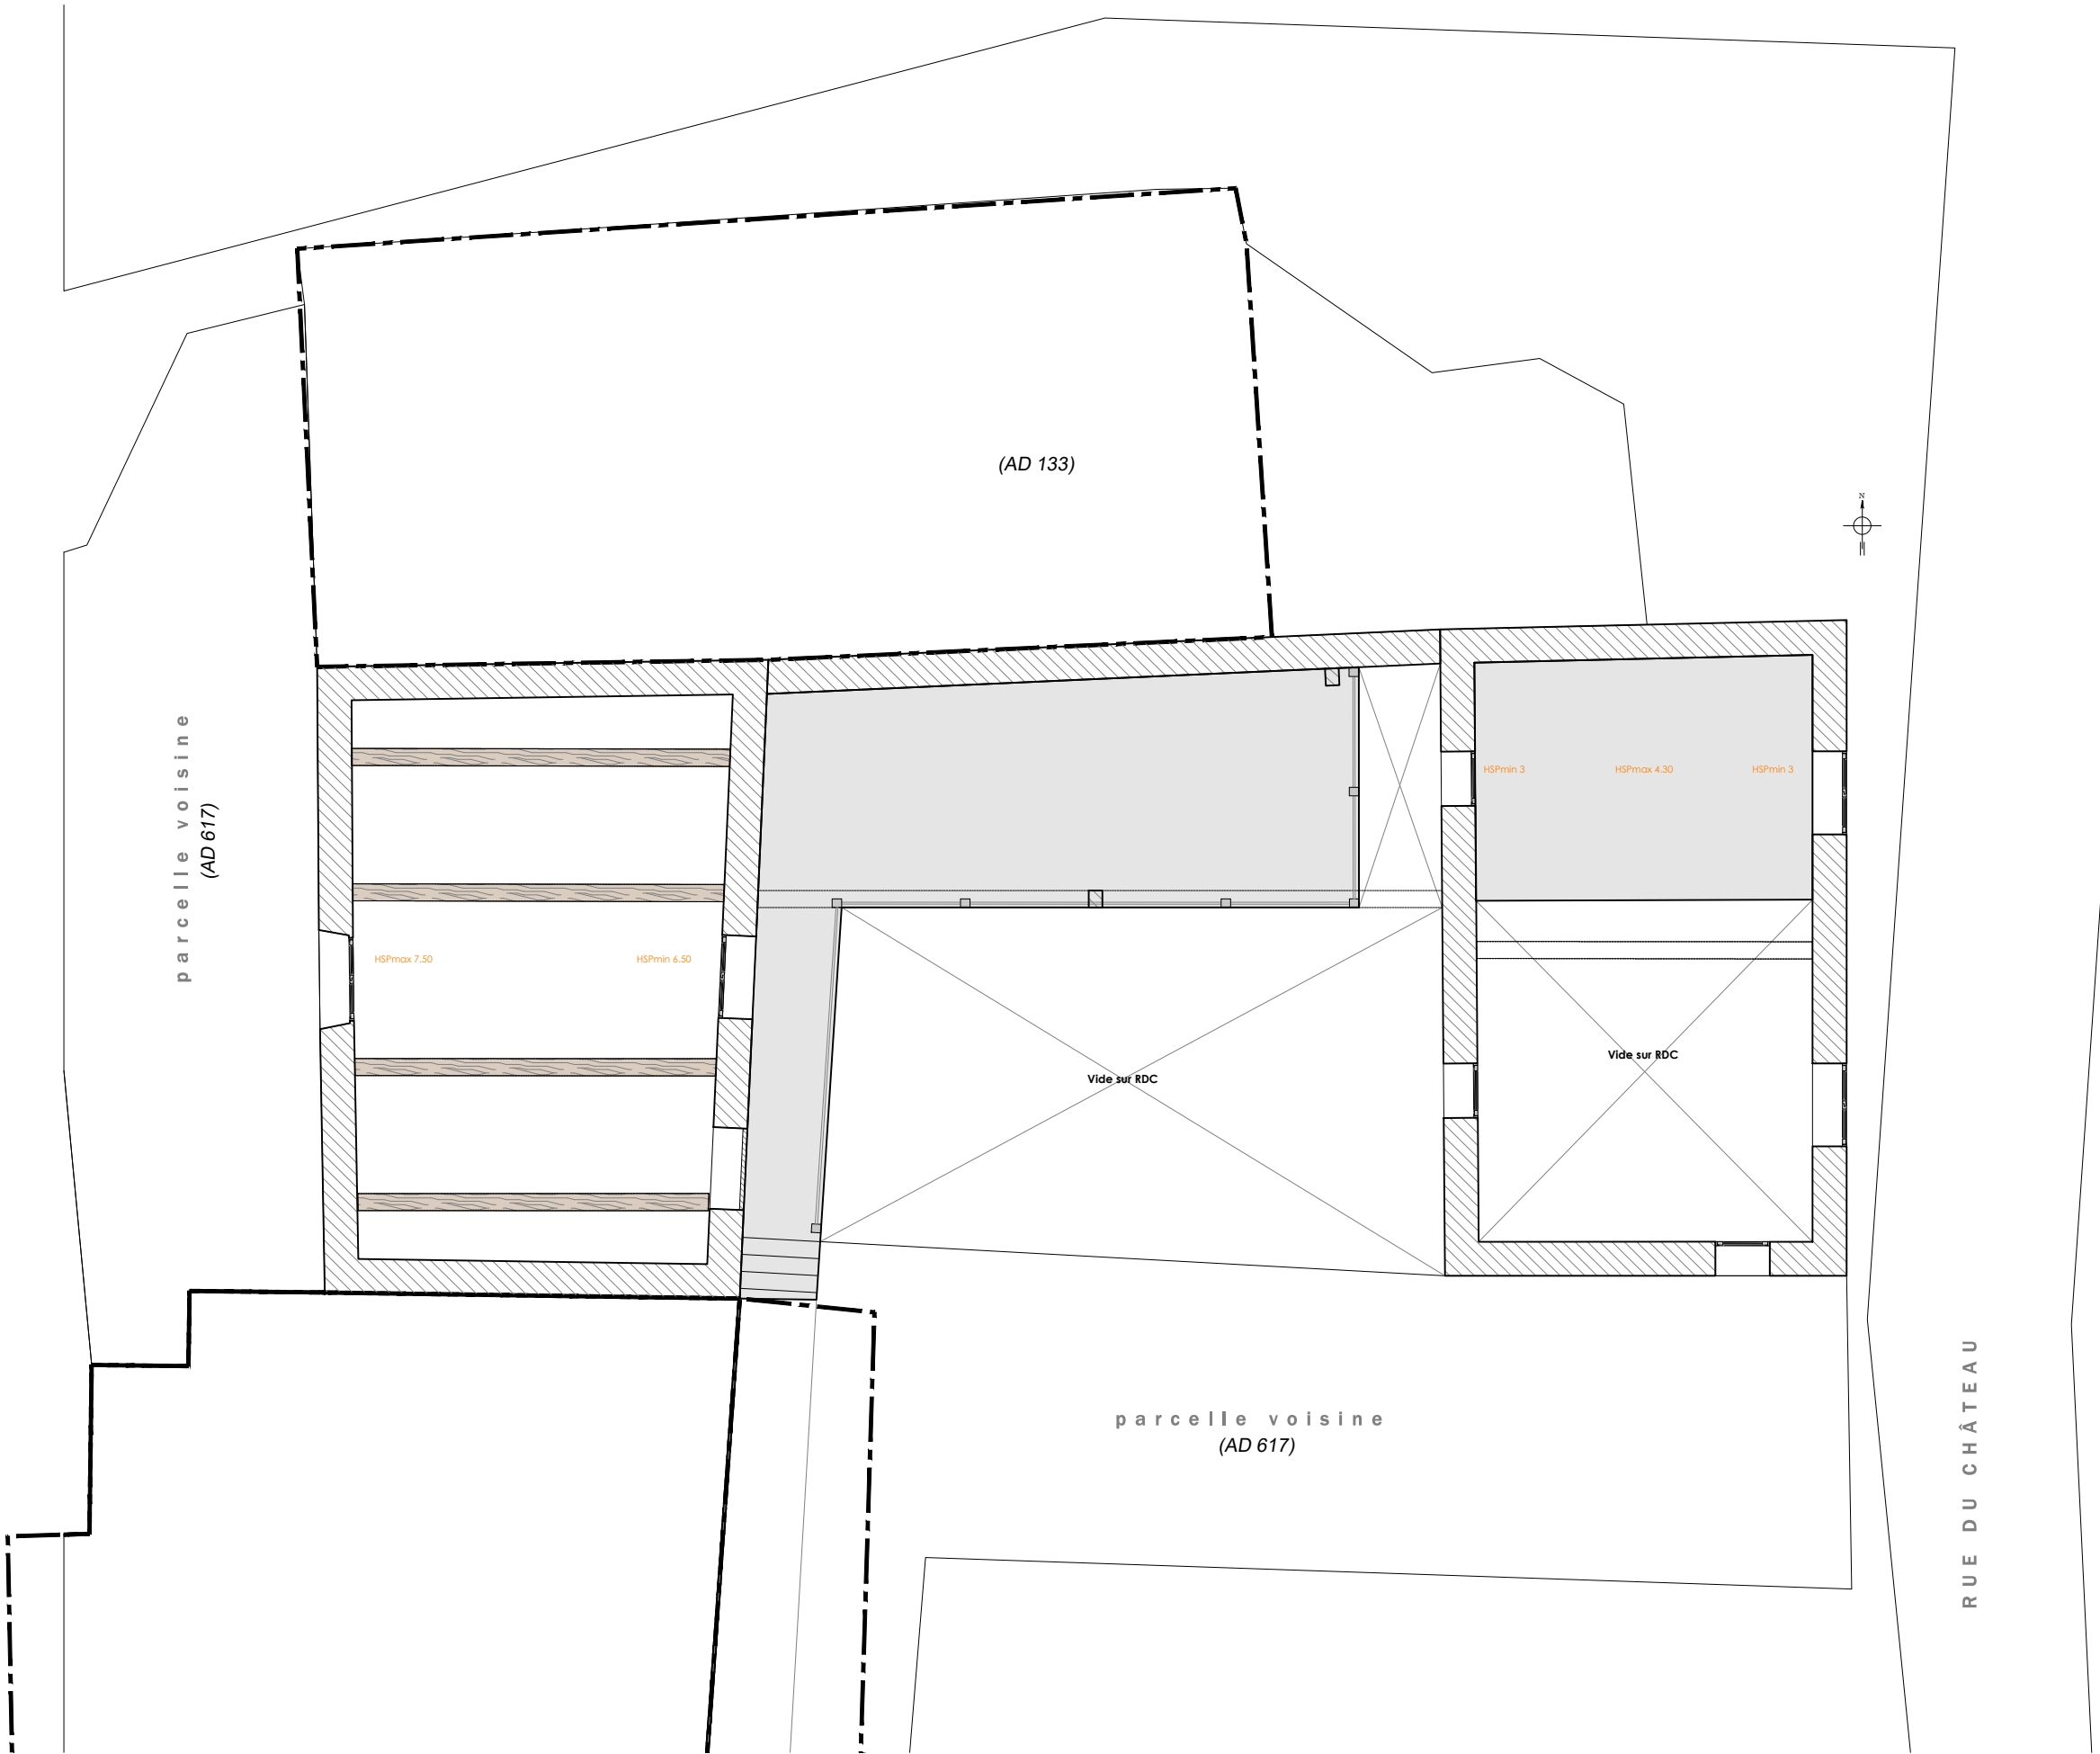


LE VAILLANT Juliette	PROJET	La Ruée vers l'ocre Rustrel 84400, France	TITRE Plan général	N° DE PLAN RUS_A-R+1-01	DATE 23/07/2026	ECHELLE / FORMAT 1/100 - A3
	ZONE	Atelier en Ville RDC				

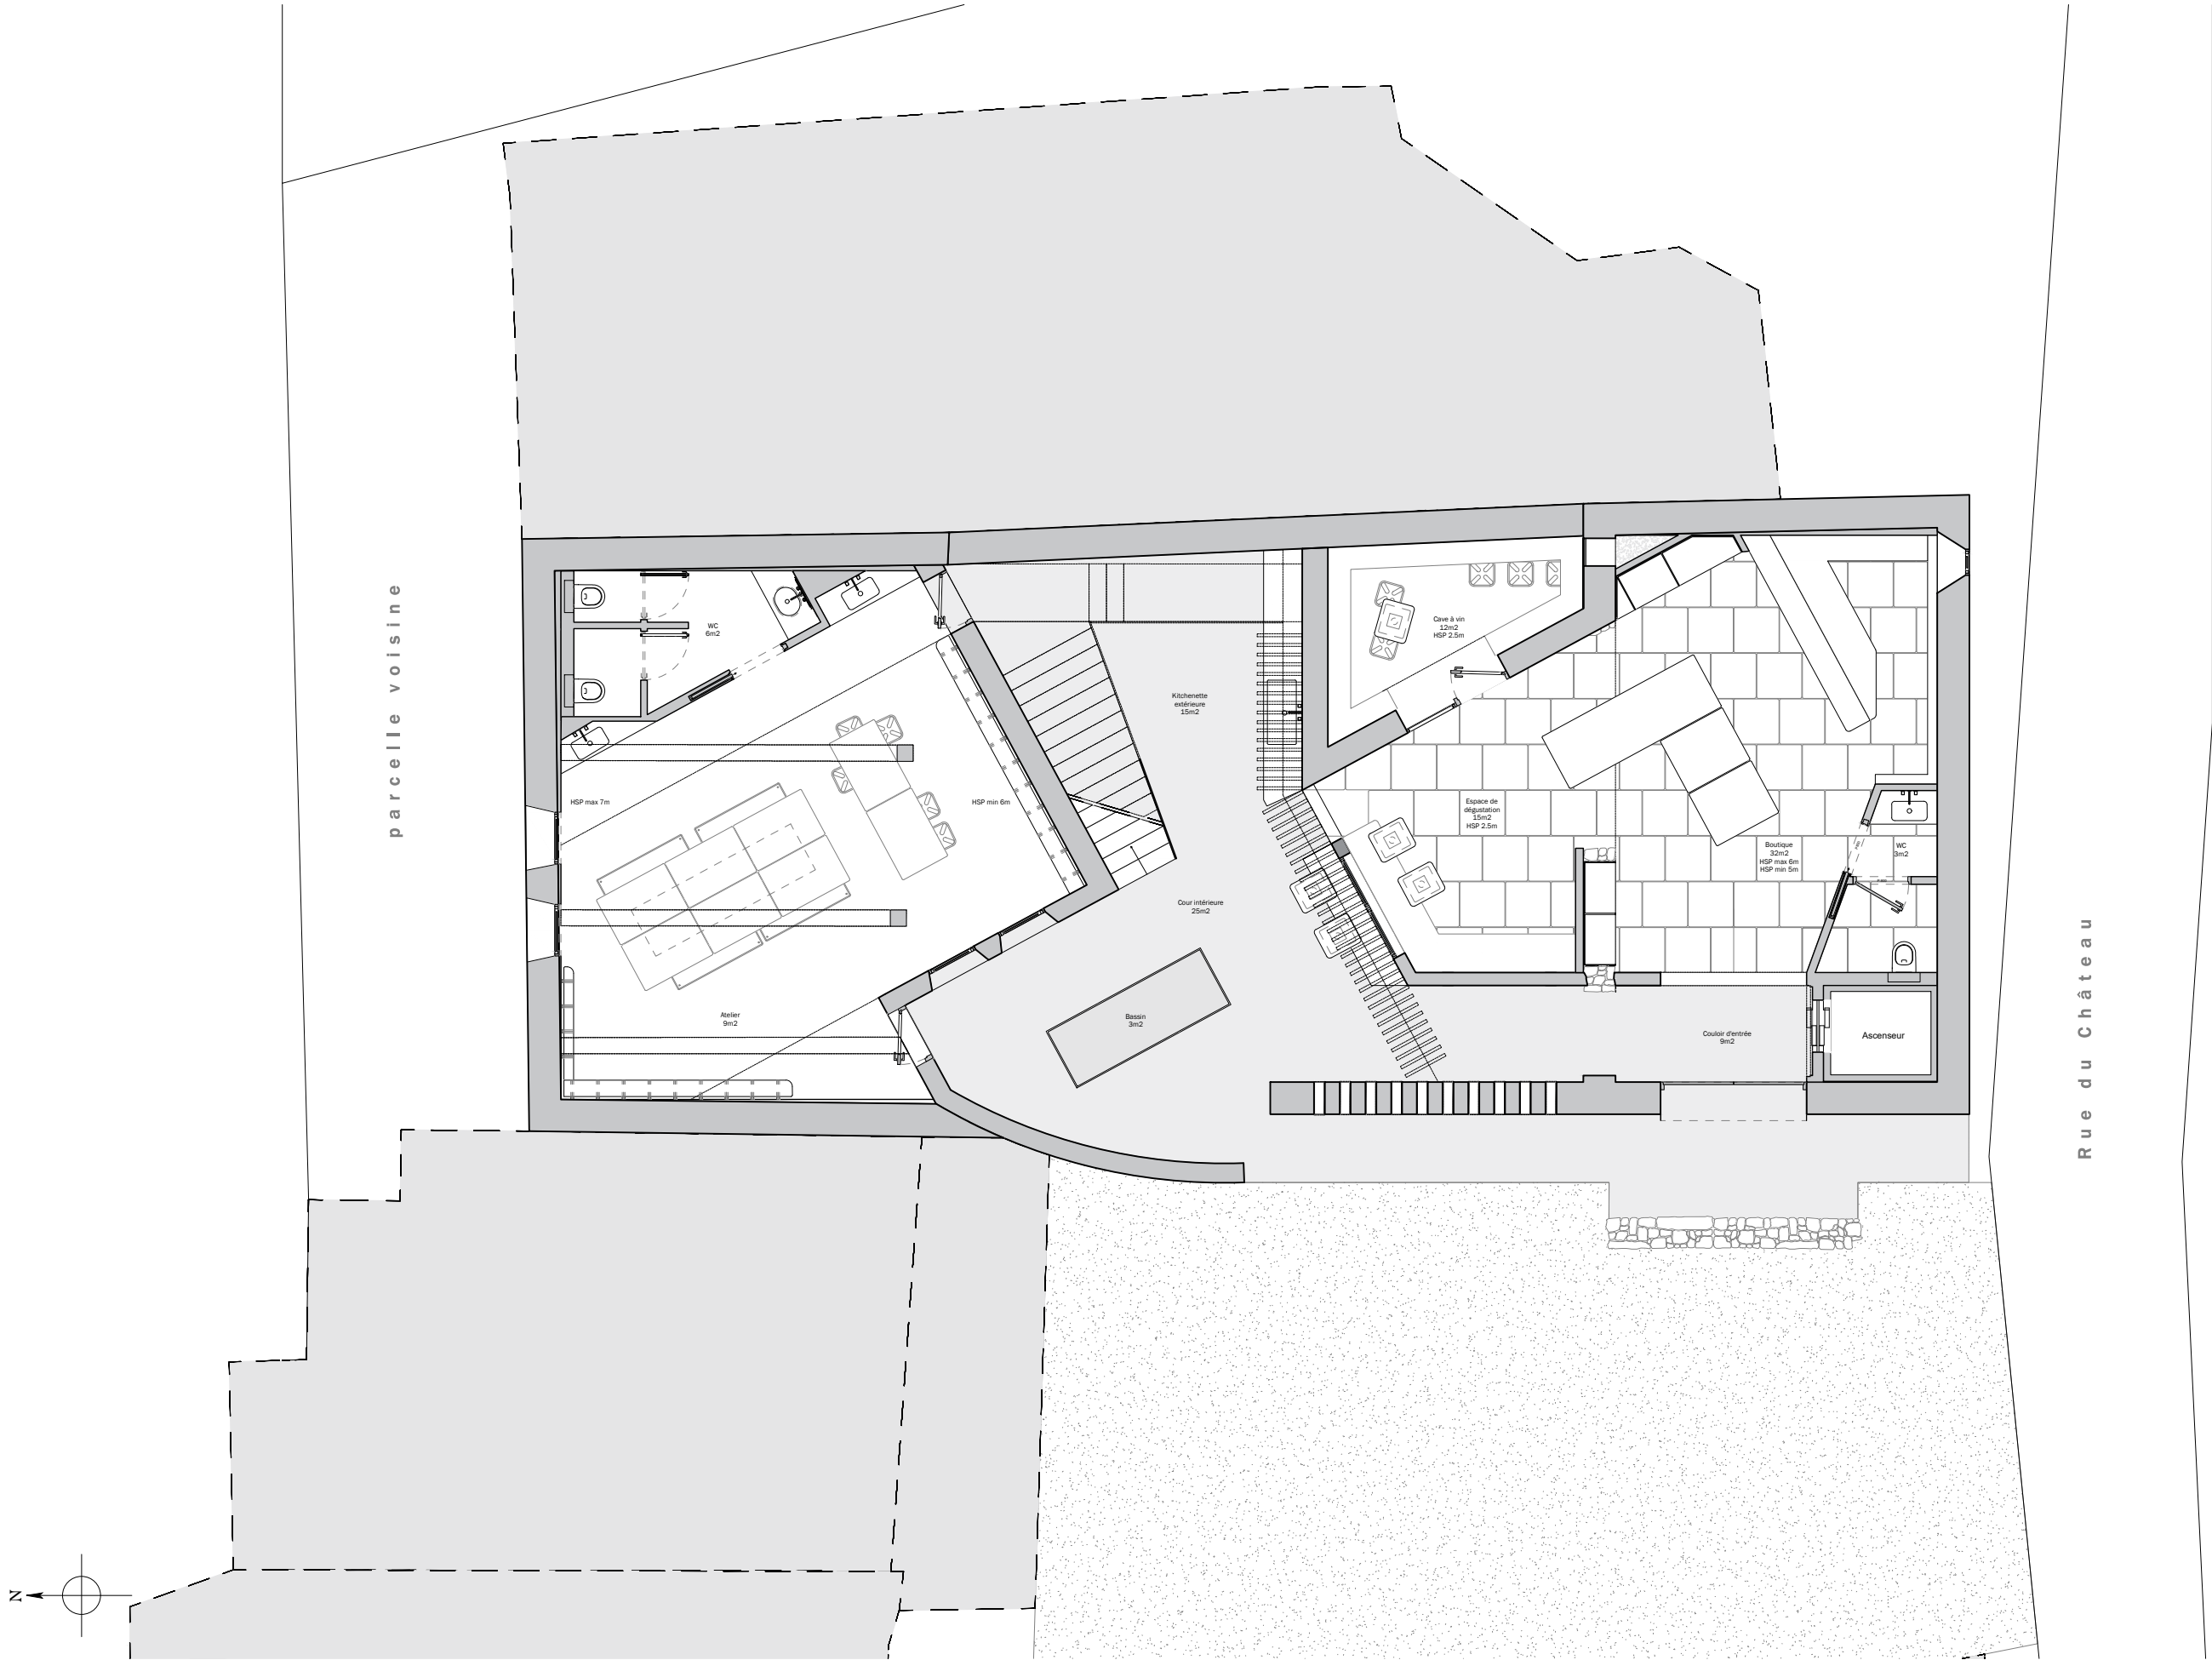


LE VAILLANT Juliette	PROJET	La Ruée vers l'ocre Rustrel 84400, France	TITRE	N° DE PLAN	DATE	ECHELLE / FORMAT
	ZONE	Atelier en Ville RDC				

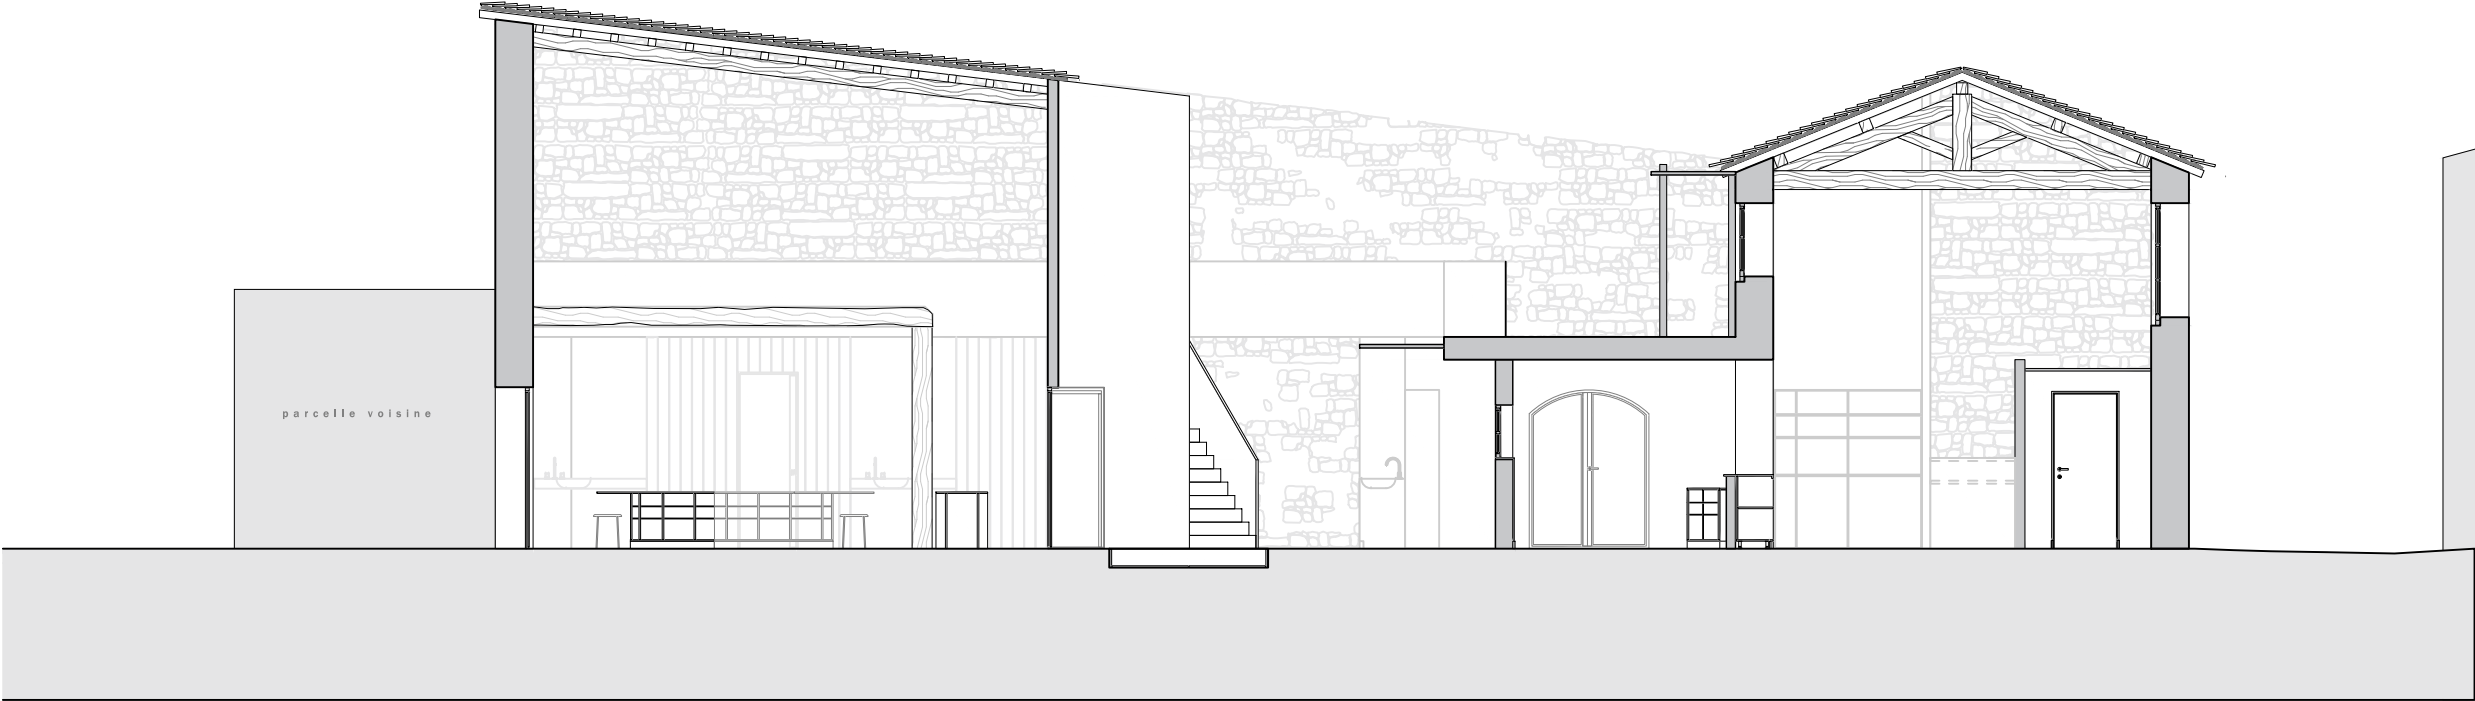


LE VAILLANT Juliette	PROJET	La Ruée vers l'ocre Rustrel 84400, France	TITRE Coupe A	N° DE PLAN	DATE	ECHELLE / FORMAT 1/100 - A3
	ZONE	Atelier en Ville RDC		RUS_A-R+1-01	23/07/2026	

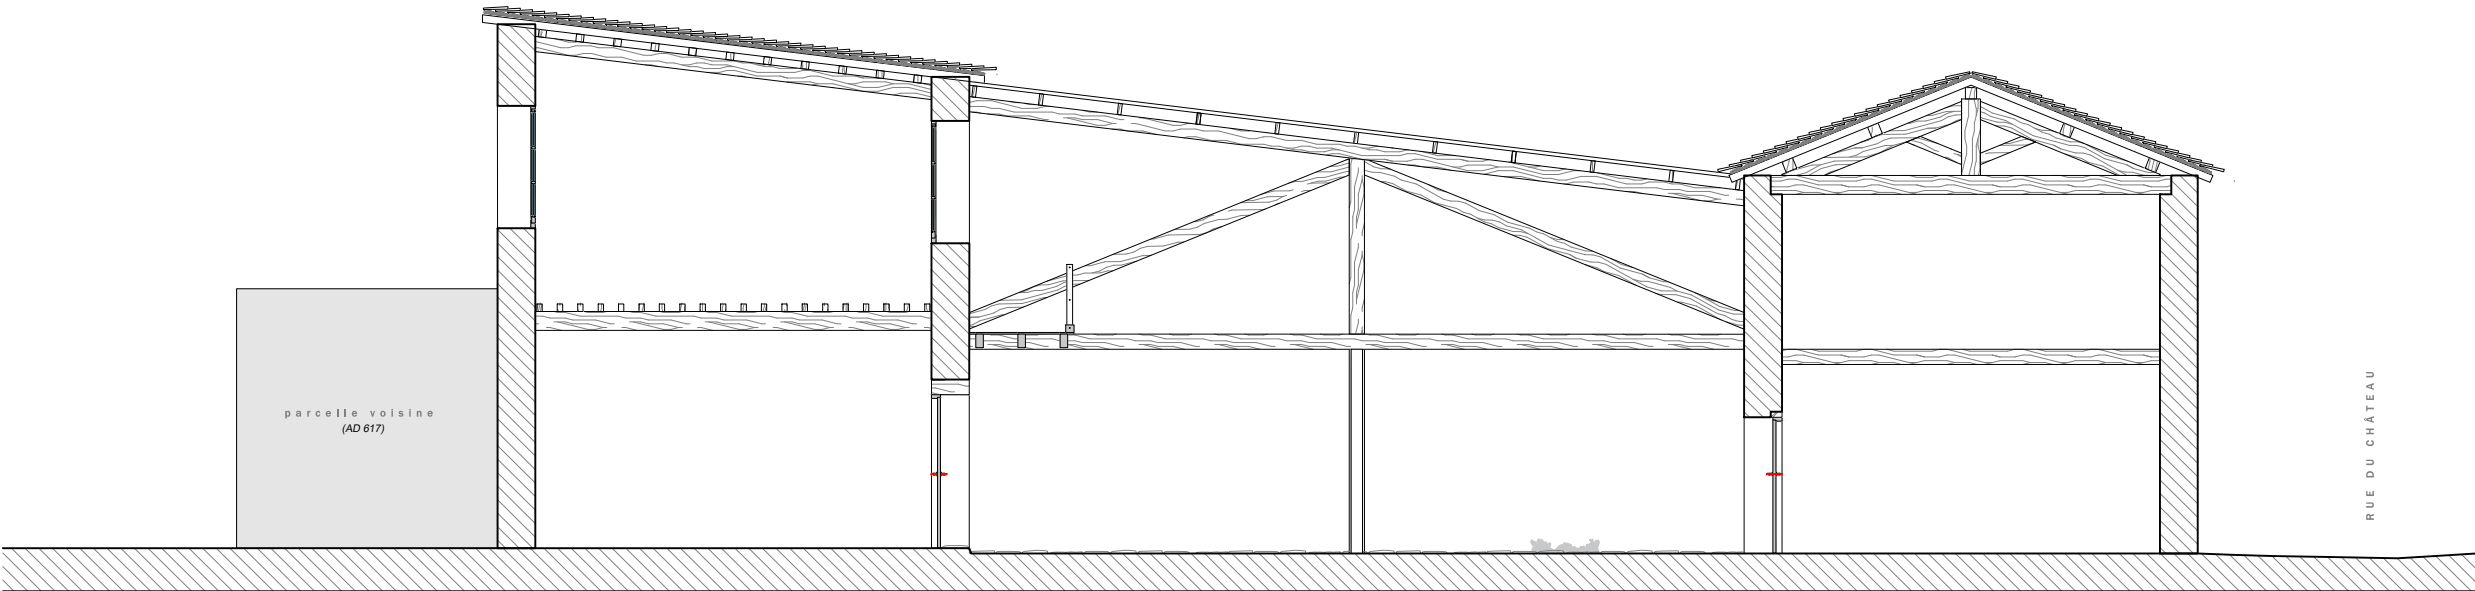


LE VAILLANT Juliette	PROJET	La Ruée vers l'ocre Rustrel 84400, France	TITRE Coupe B	N° DE PLAN RUS_A-R+1-01	DATE 23/07/2026	ECHELLE / FORMAT 1/100 - A3
	ZONE	Atelier en Ville RDC				

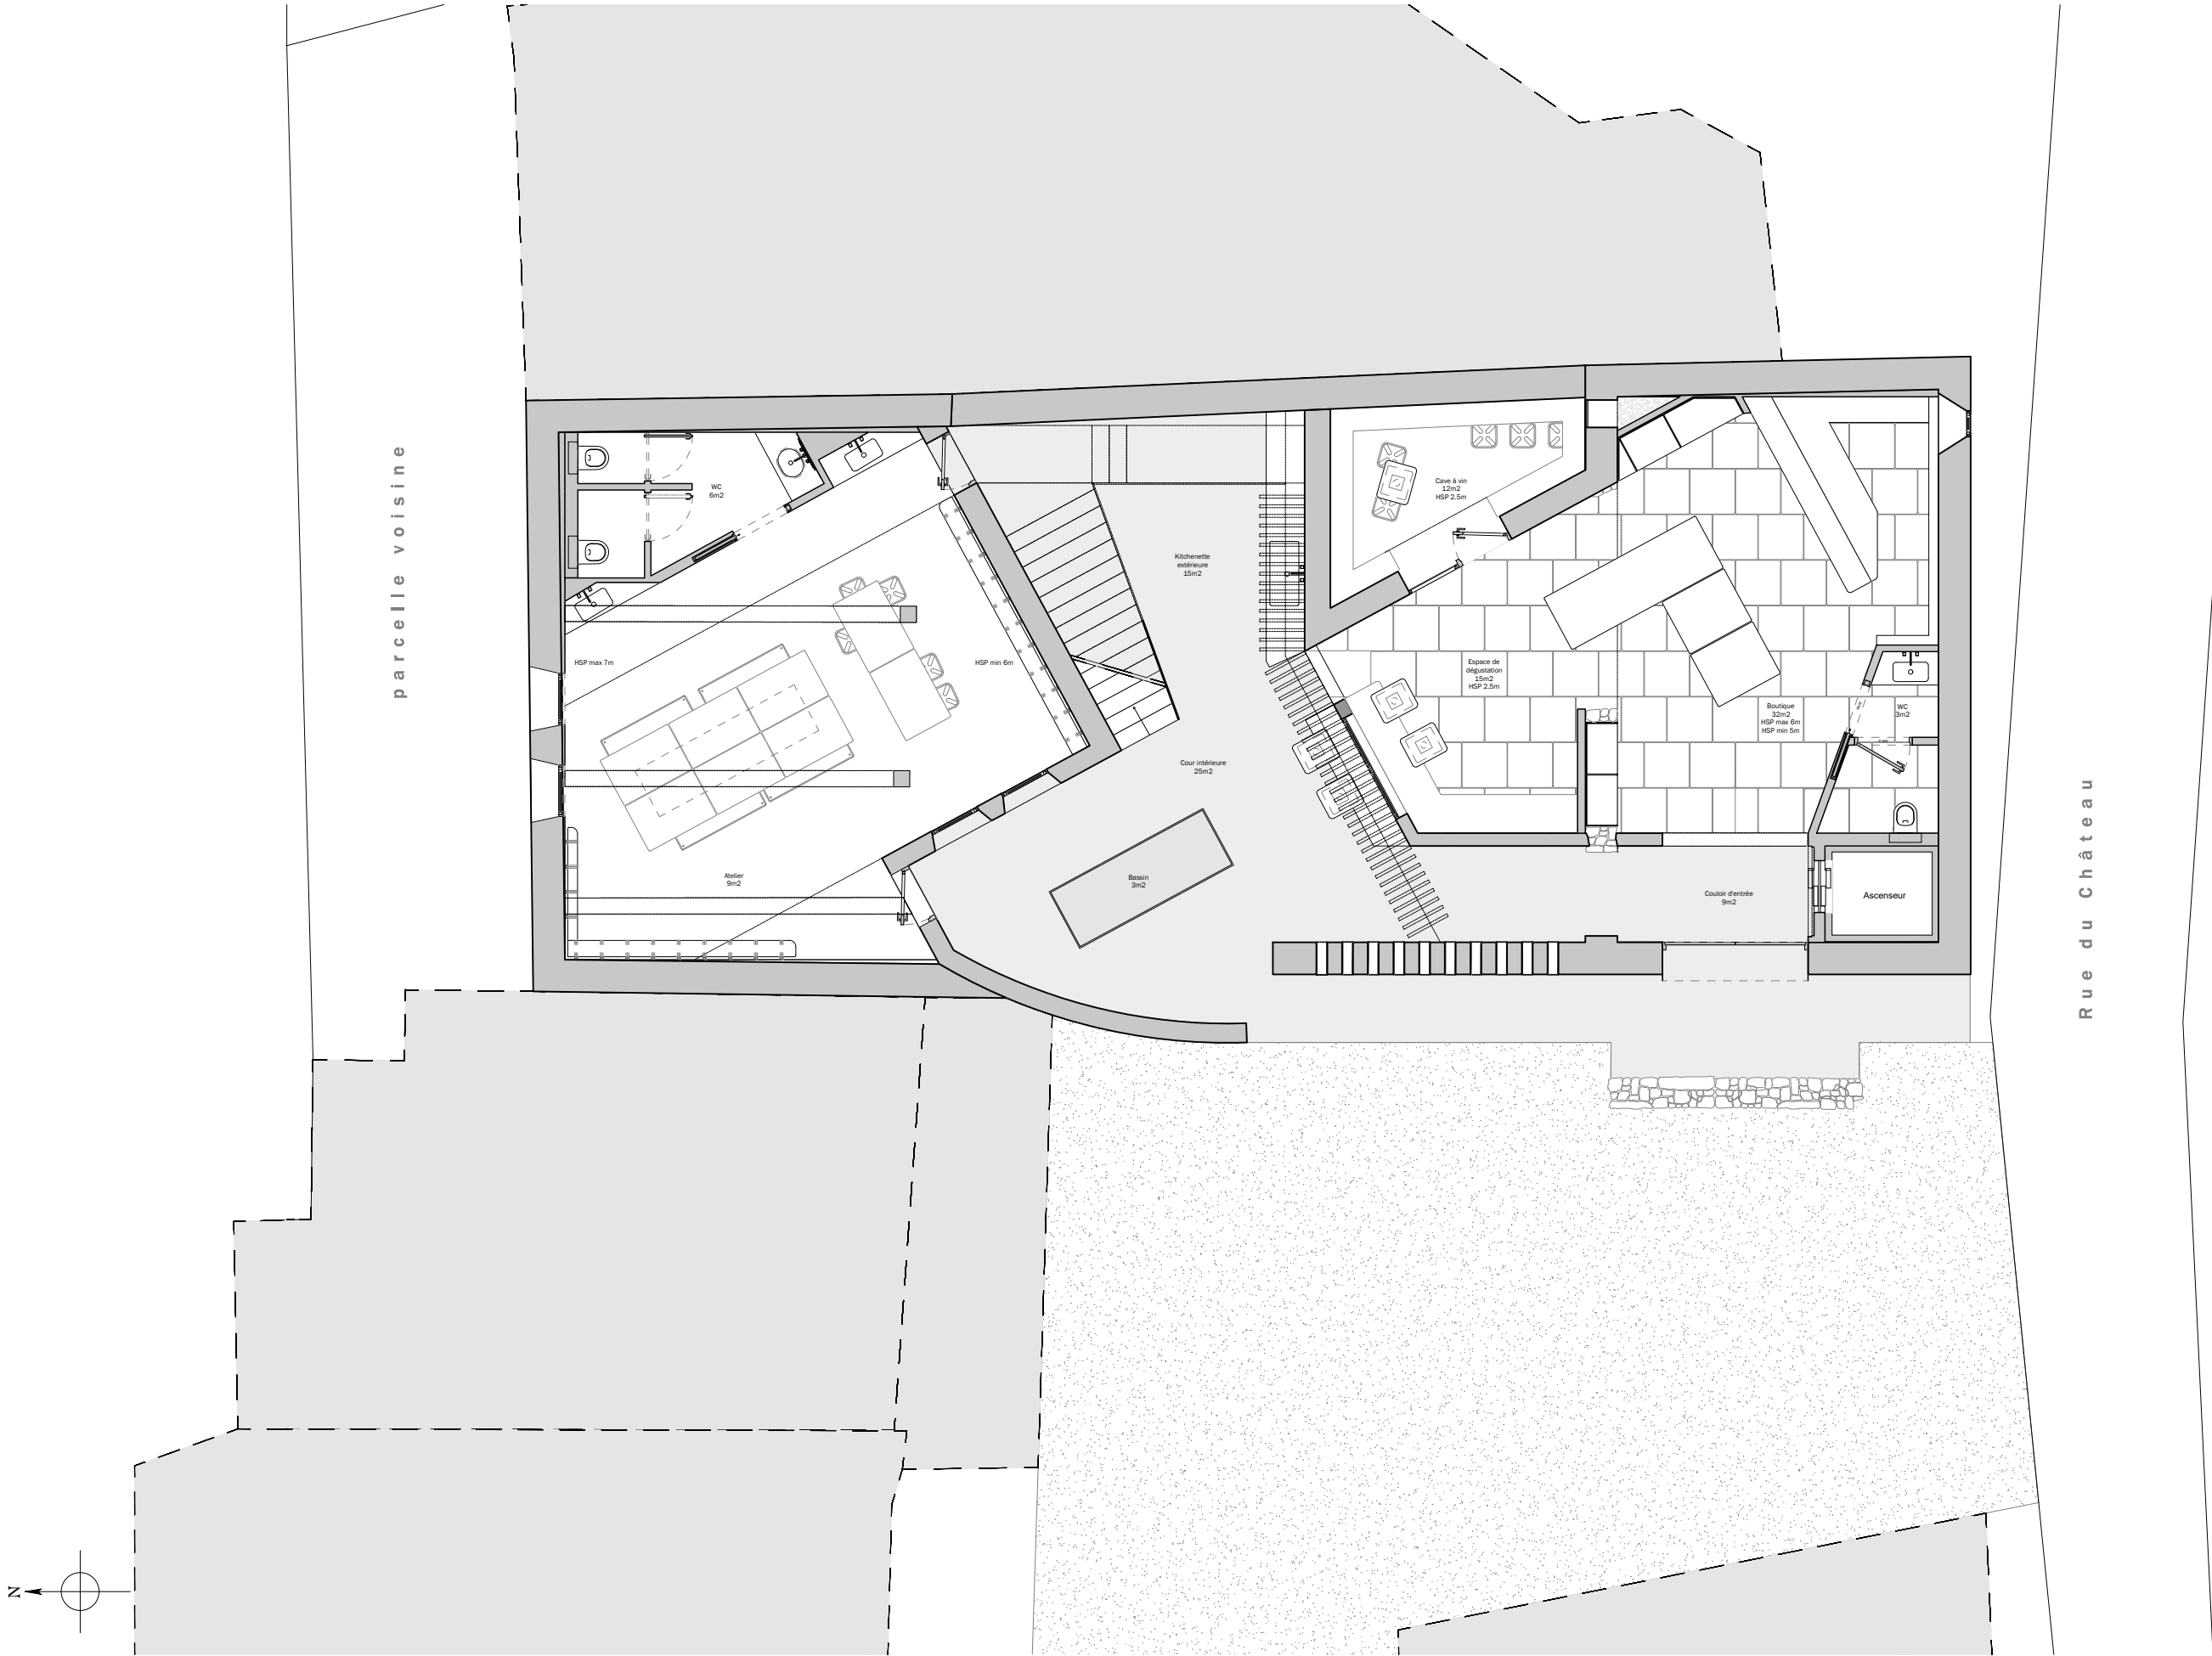



LE VAILLANT Juliette	PROJET	La Ruée vers l'ocre Rustrel 84400, France	TITRE	N° DE PLAN	DATE	ECHELLE / FORMAT
	ZONE	Atelier en Ville RDC				

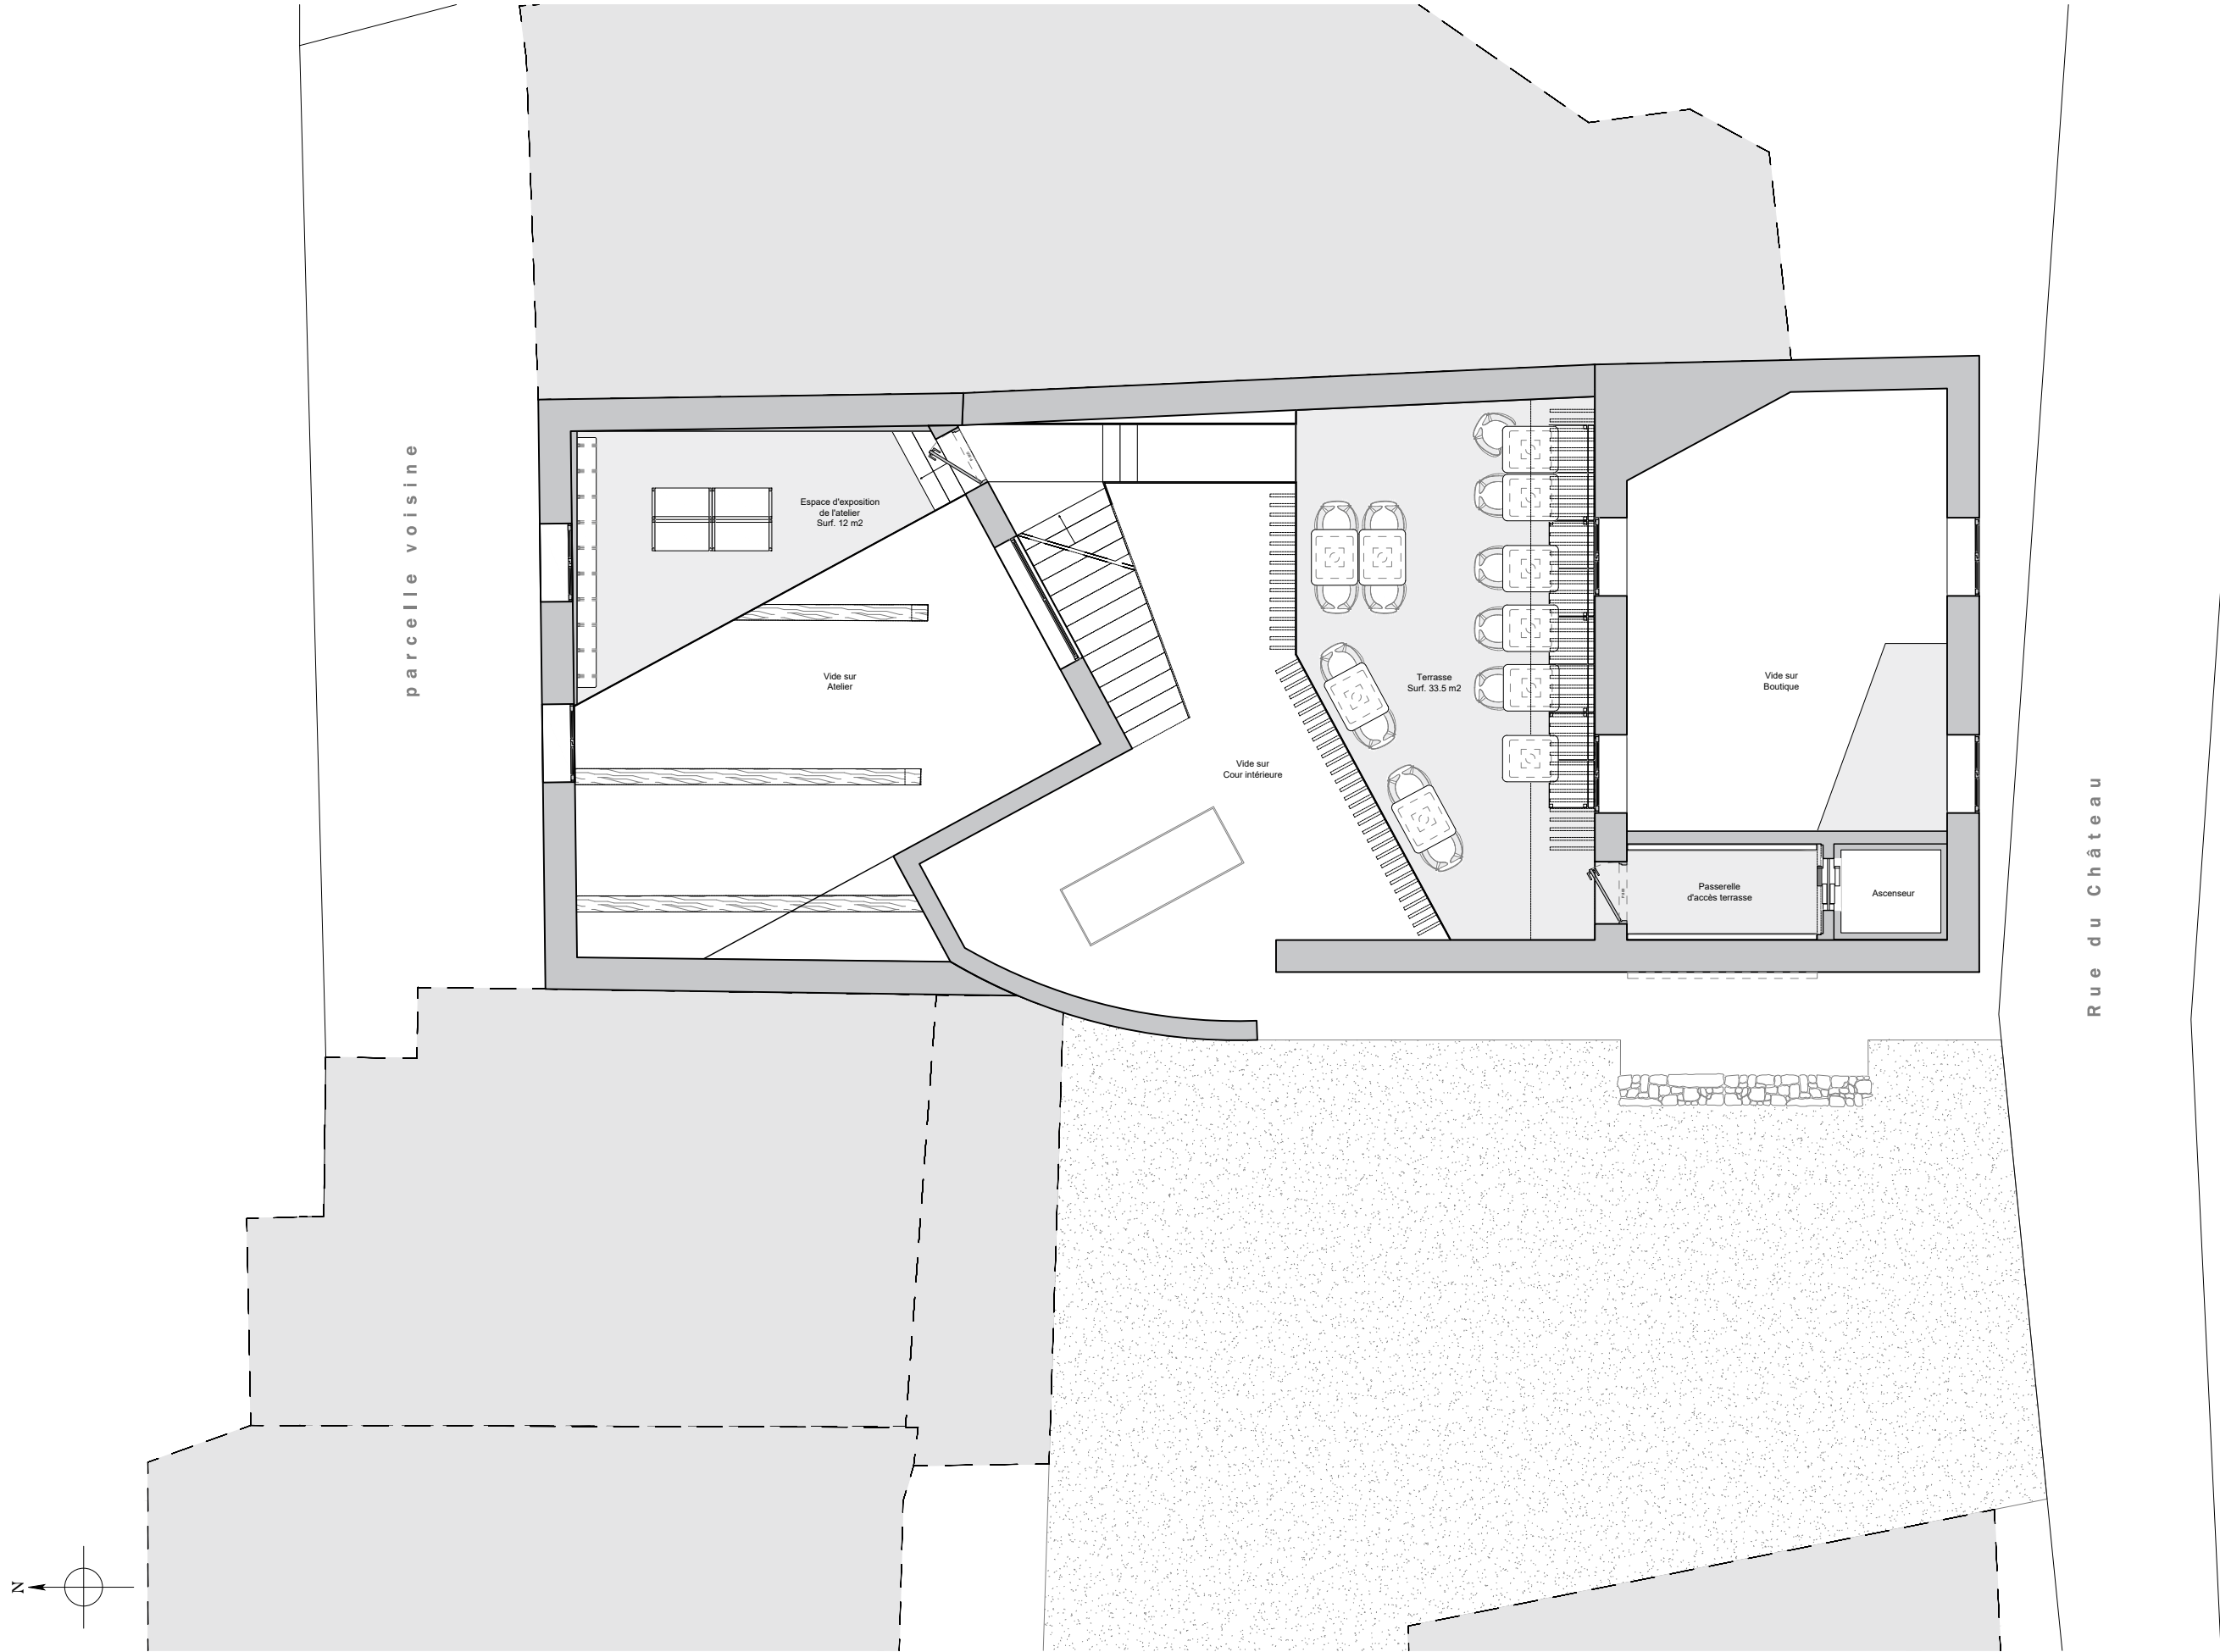


LE VAILLANT Juliette	PROJET	La Ruée vers l'ocre Rustrel 84400, France	TITRE	N° DE PLAN	DATE	ECHELLE / FORMAT
	ZONE	Atelier en Ville RDC			23/07/2026	
			Plan général	RUS_A-R+1-01		

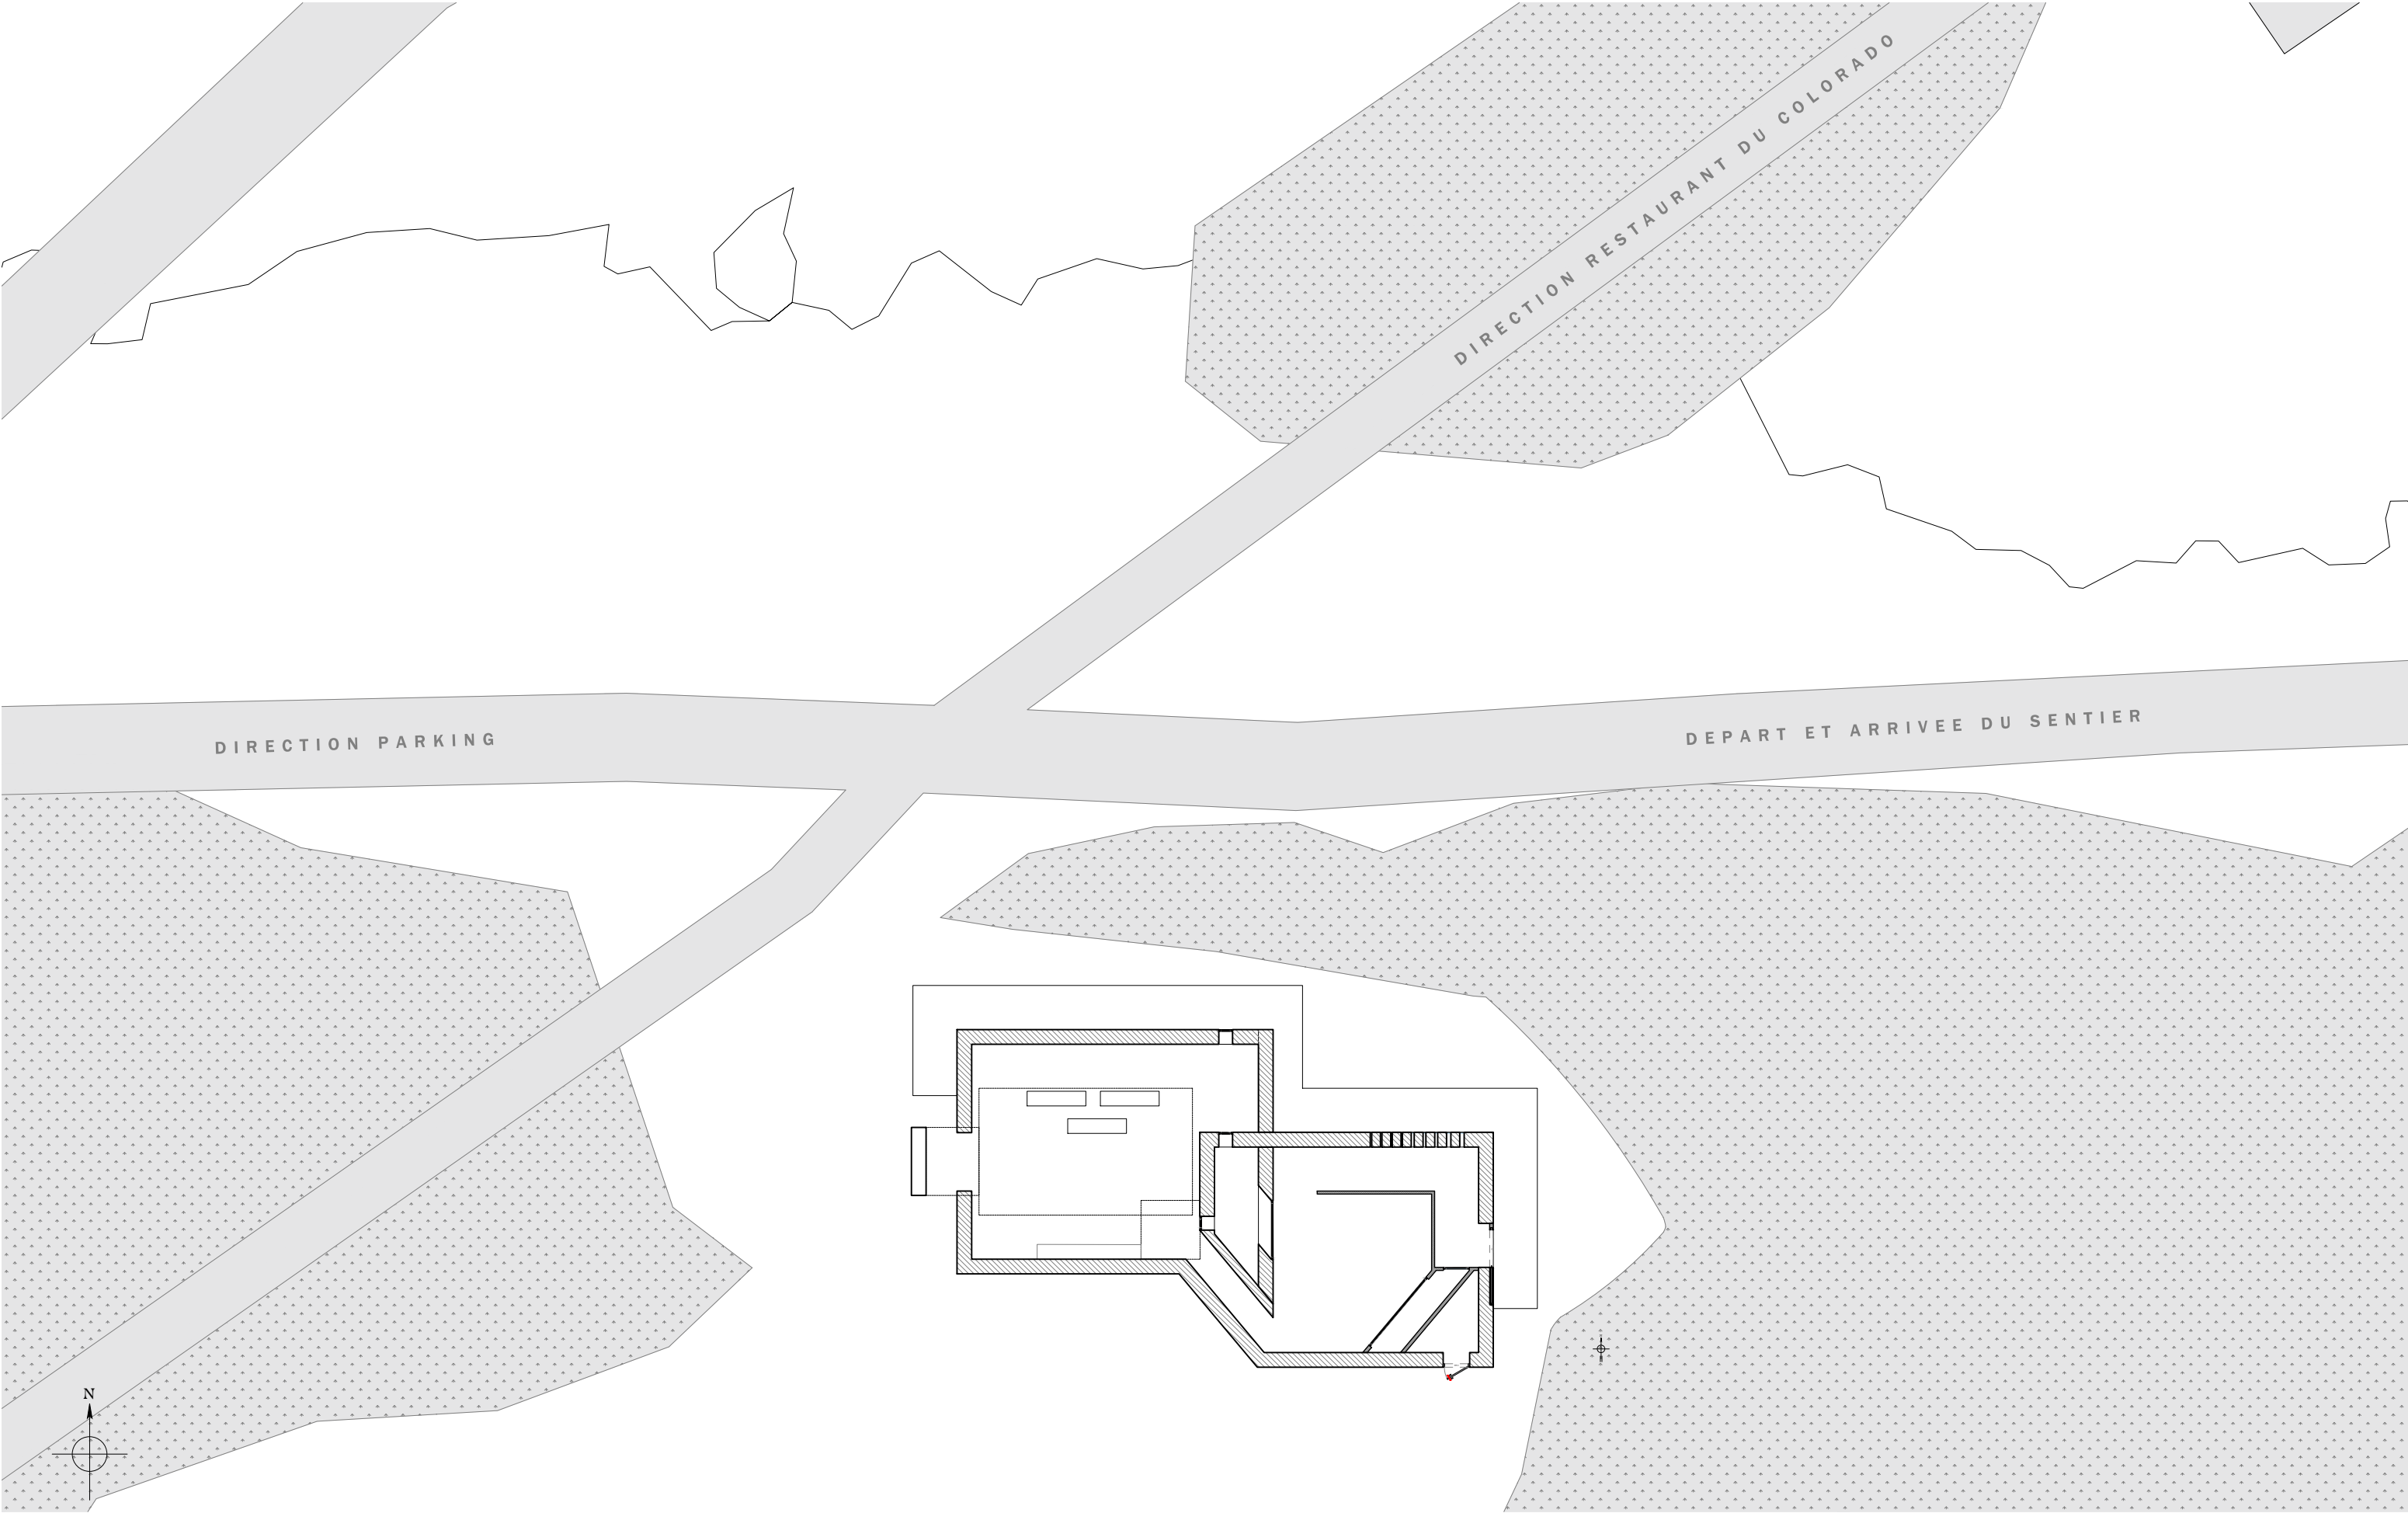



LE VAILLANT Juliette	PROJET	La Ruée vers l'ocre Rustrel 84400, France	TITRE	N° DE PLAN	DATE	ECHELLE / FORMAT
	ZONE	Musée du Colorado		RUS_M-RDC-01	23/07/2026	

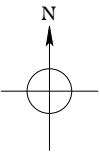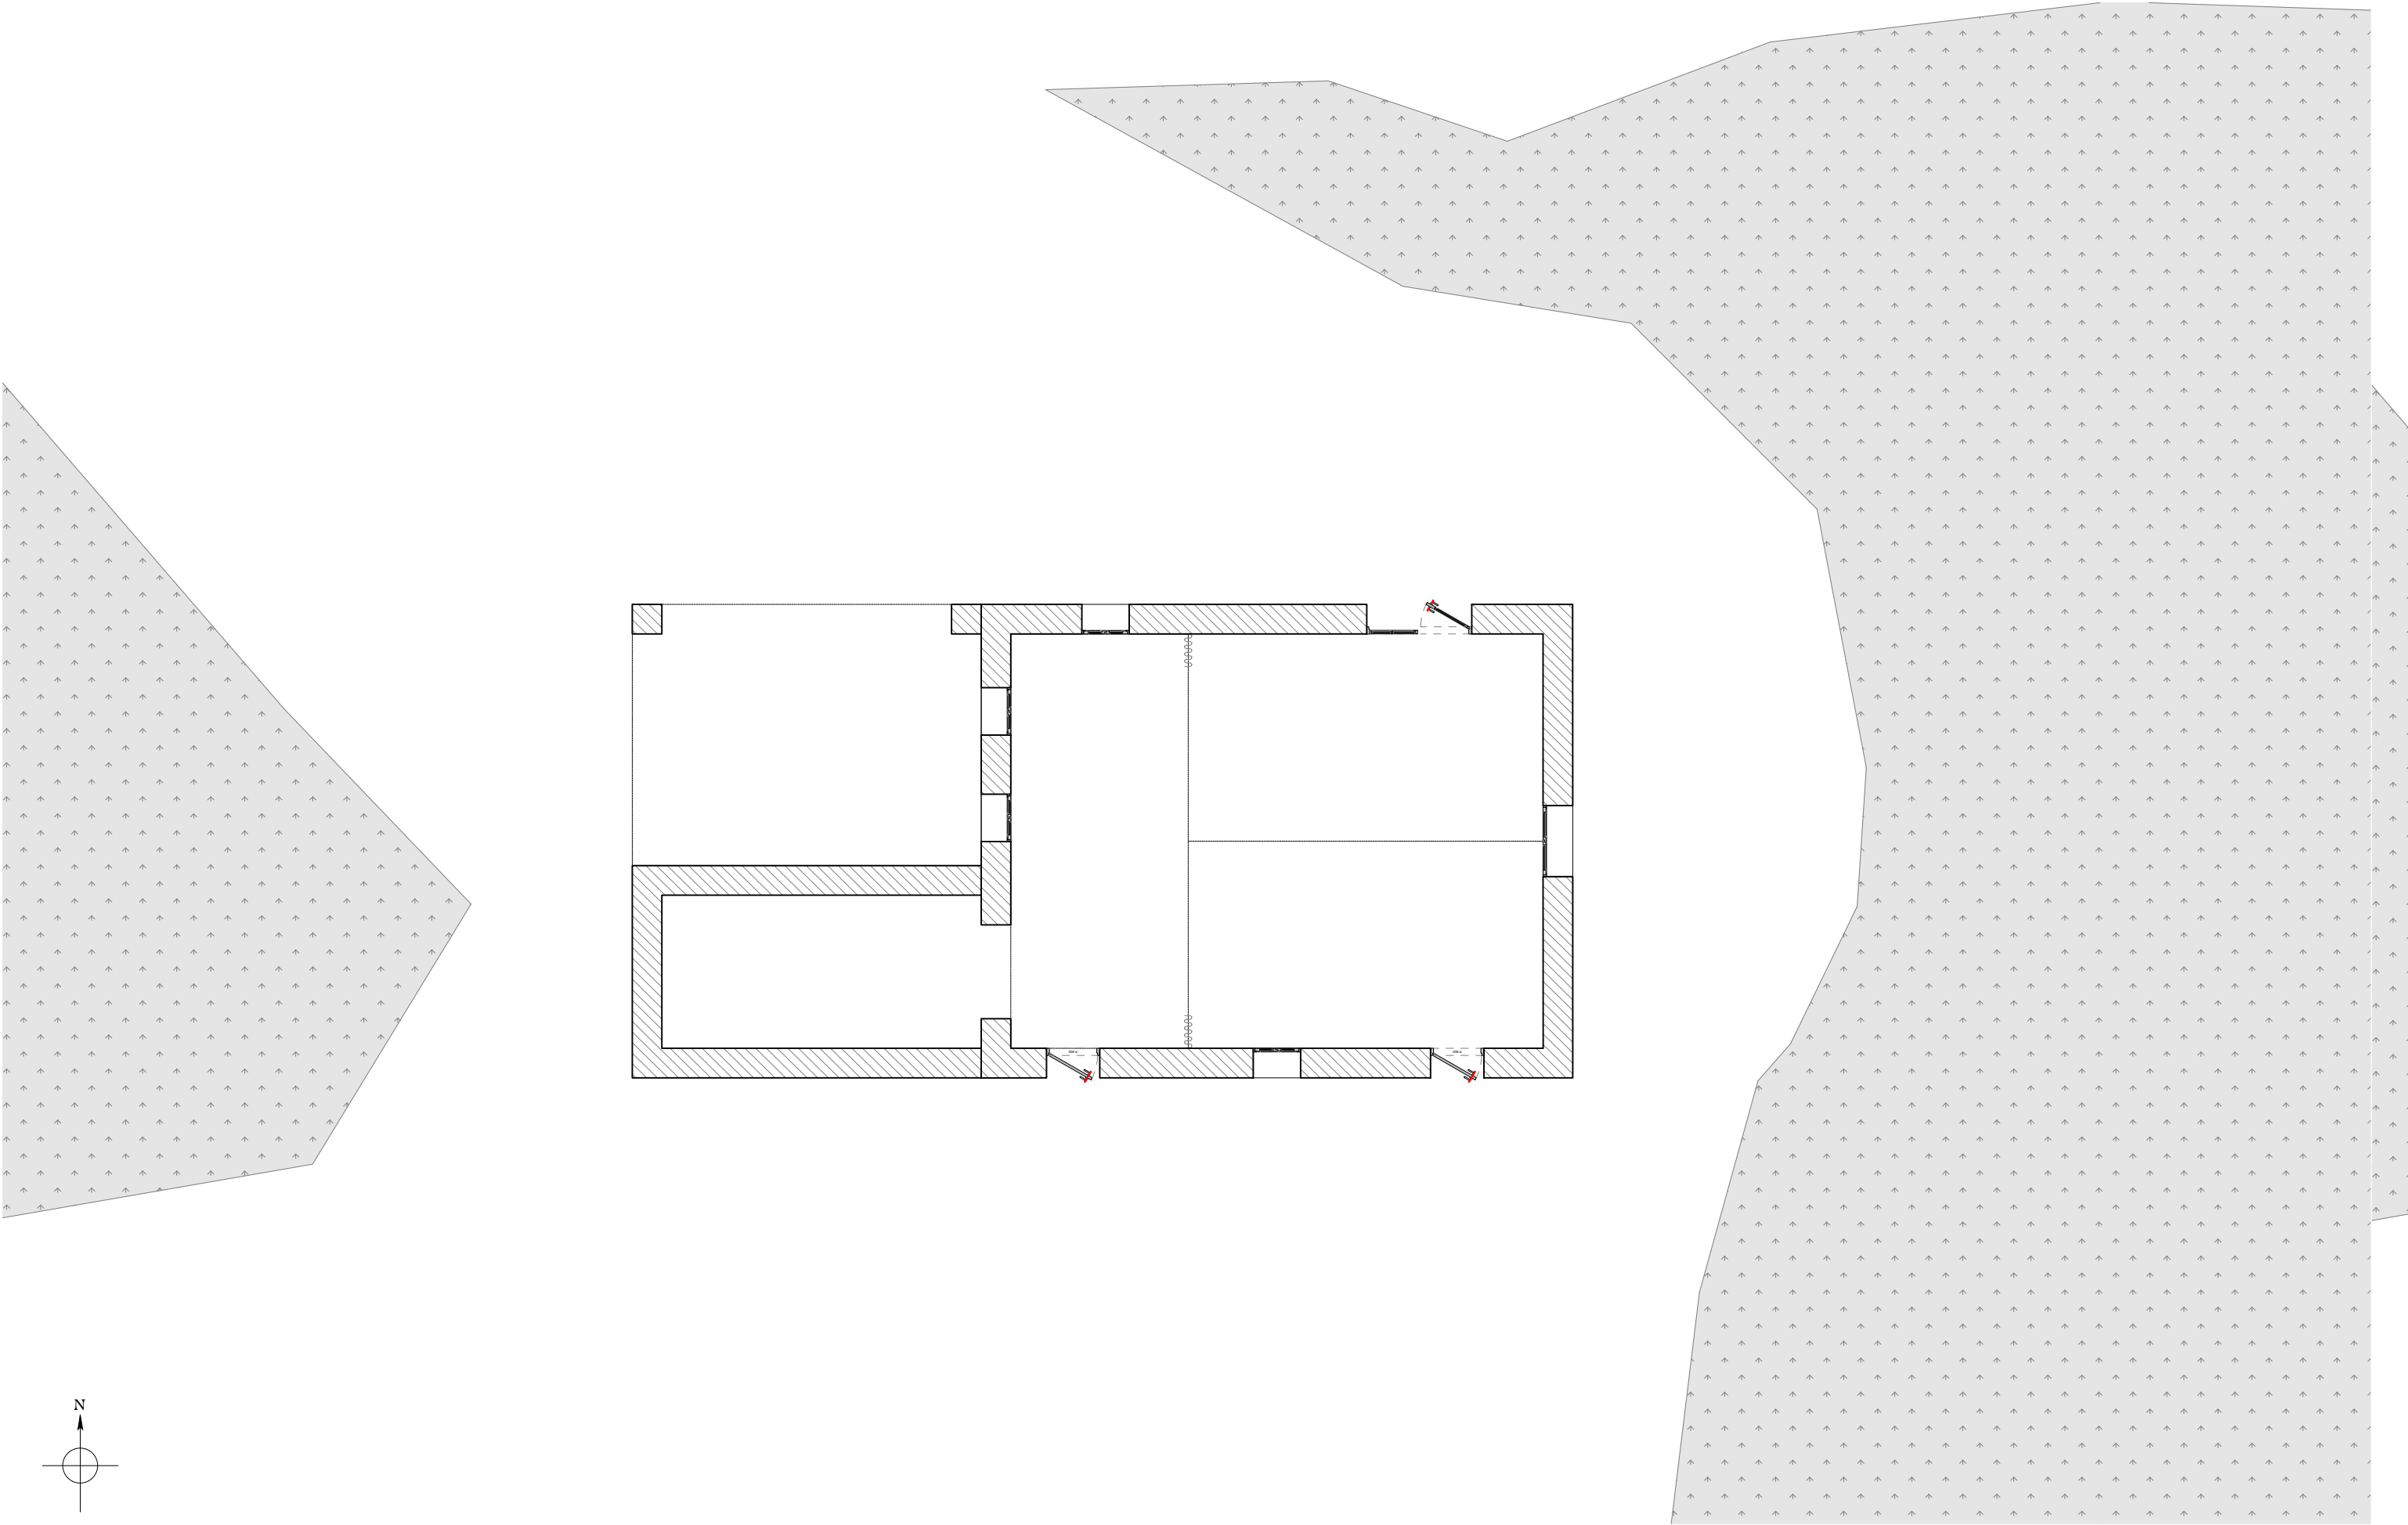



LE VAILLANT Juliette	PROJET	La Ruée vers l'ocre Rustrel 84400, France	TITRE	N° DE PLAN	DATE	ECHELLE / FORMAT
	ZONE	Atelier en Ville RDC			23/07/2026	

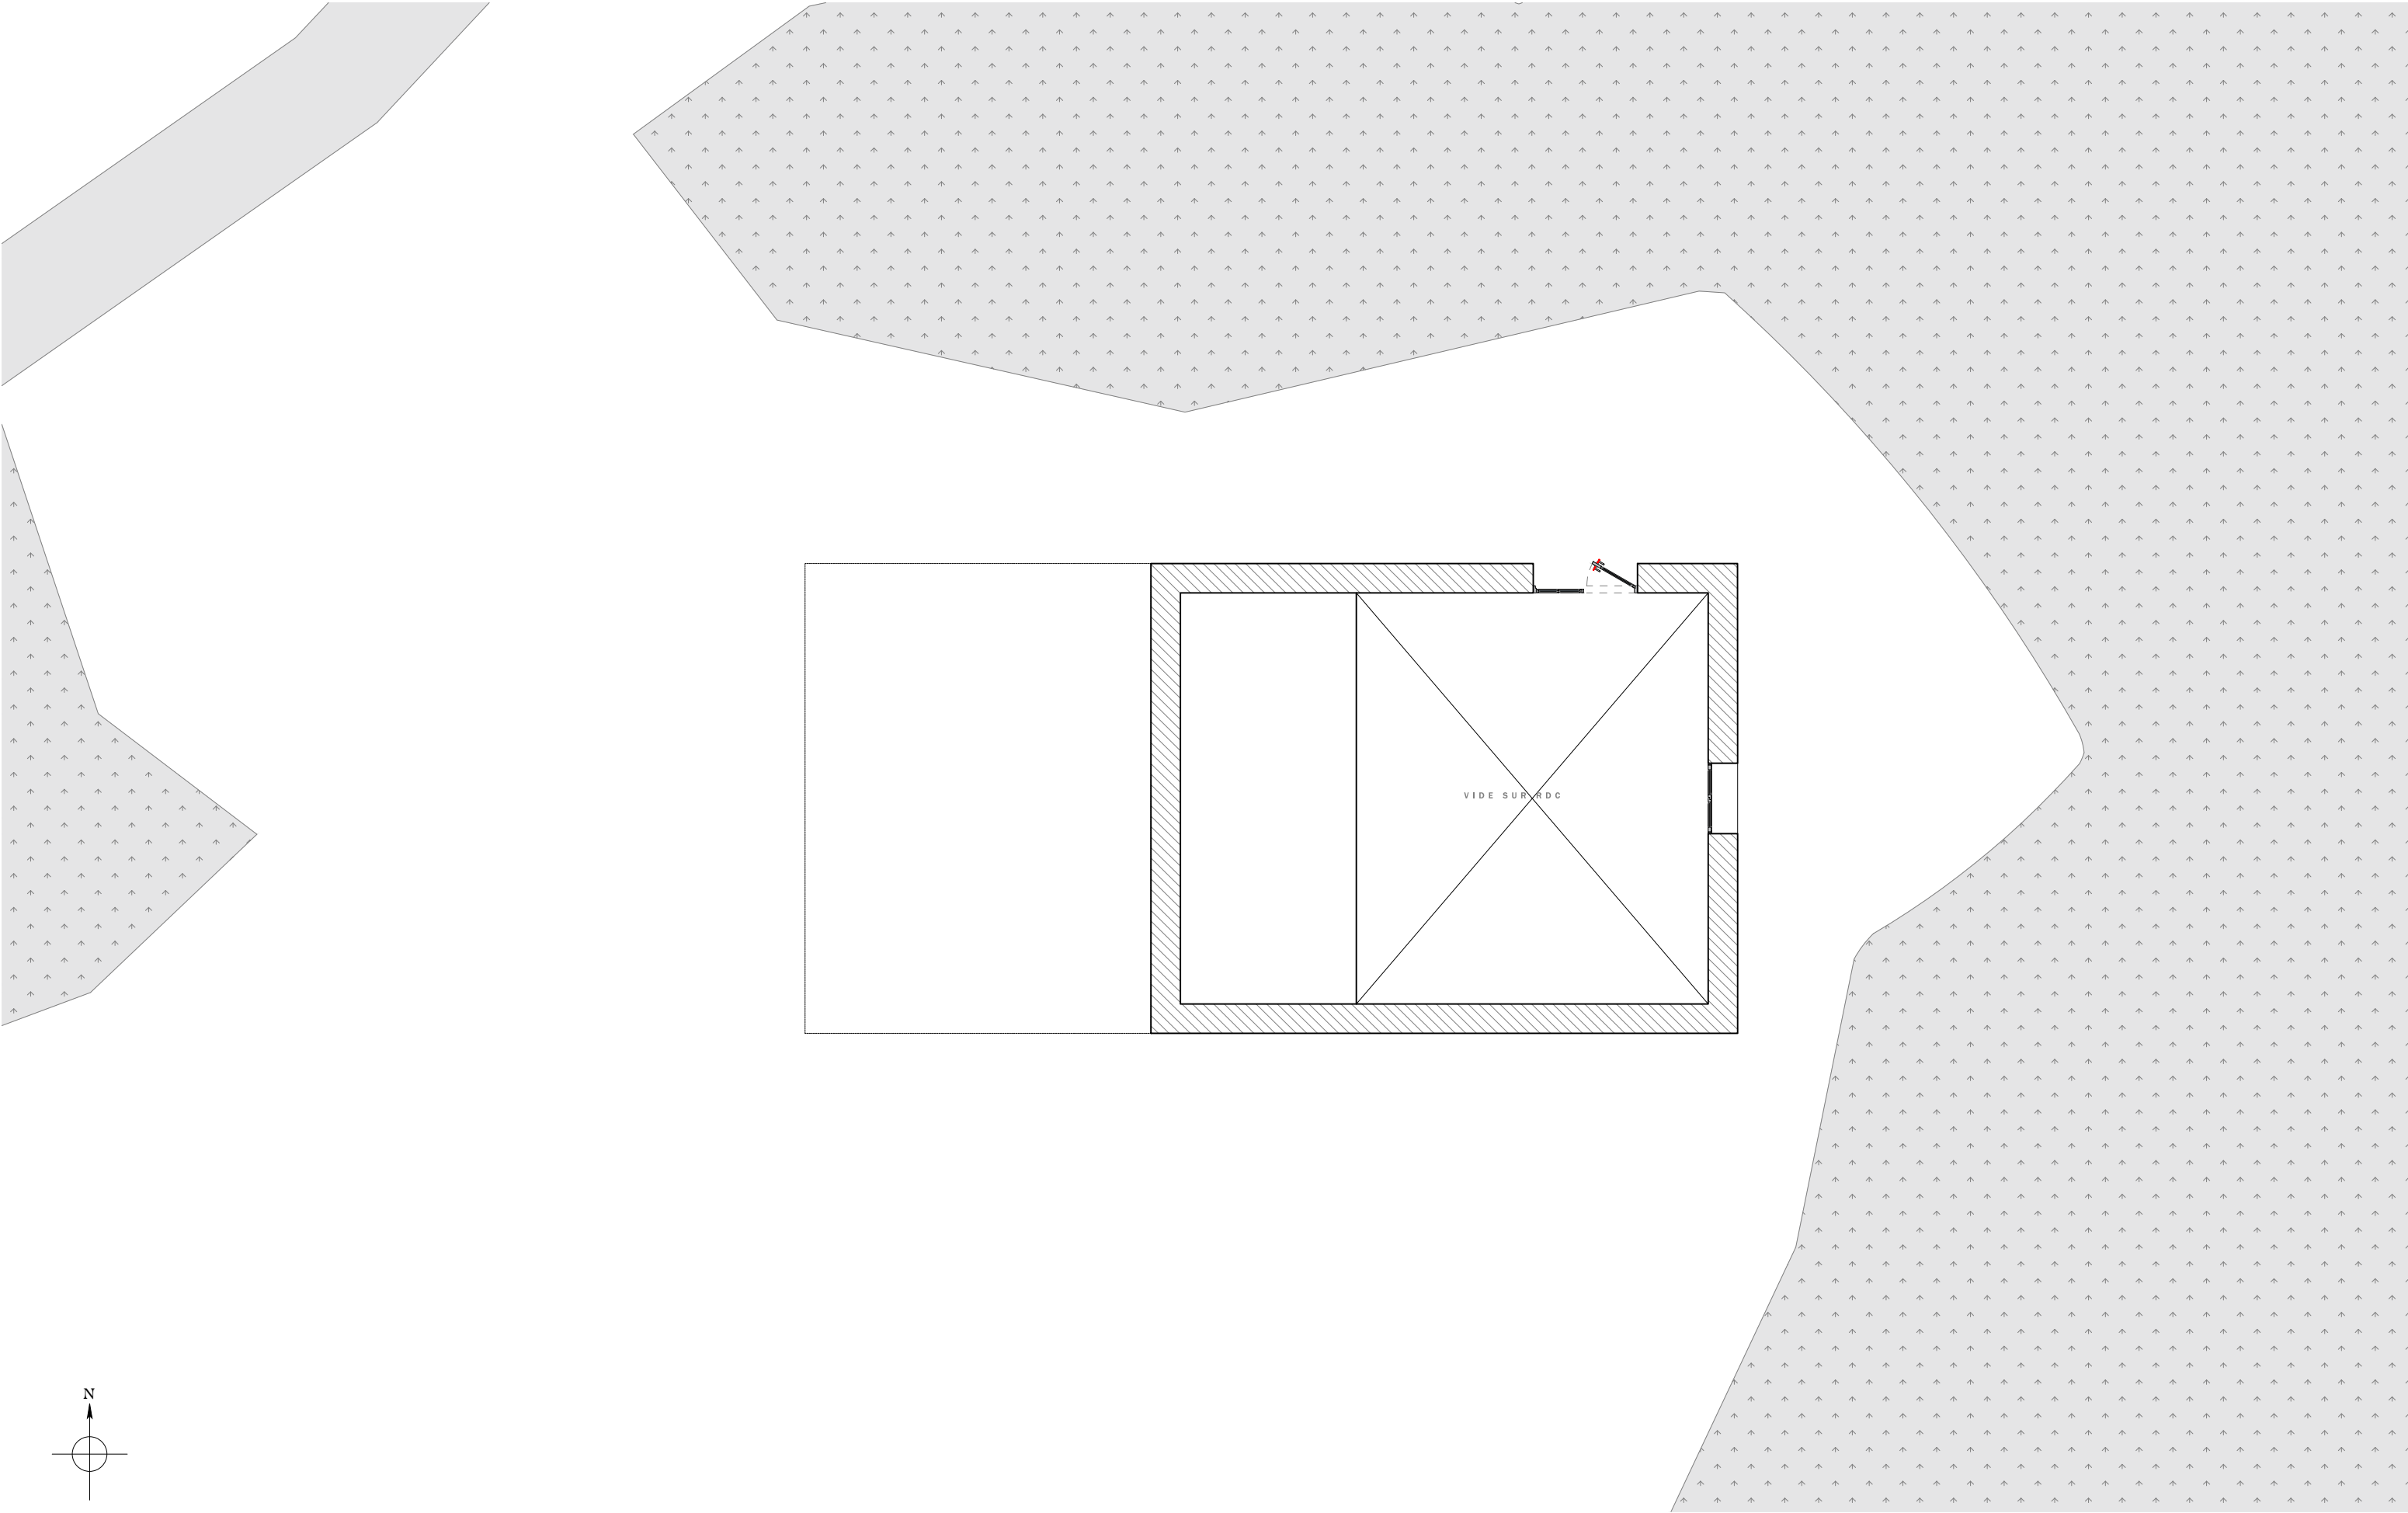


LE VAILLANT Juliette	PROJET	La Ruée vers l'ocre Rustrel 84400, France	TITRE Plan général	N° DE PLAN	DATE	ECHELLE / FORMAT 1/100 - A3
	ZONE	Atelier en Ville RDC		RUS_A-RDC-01	23/07/2026	

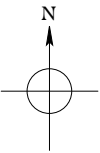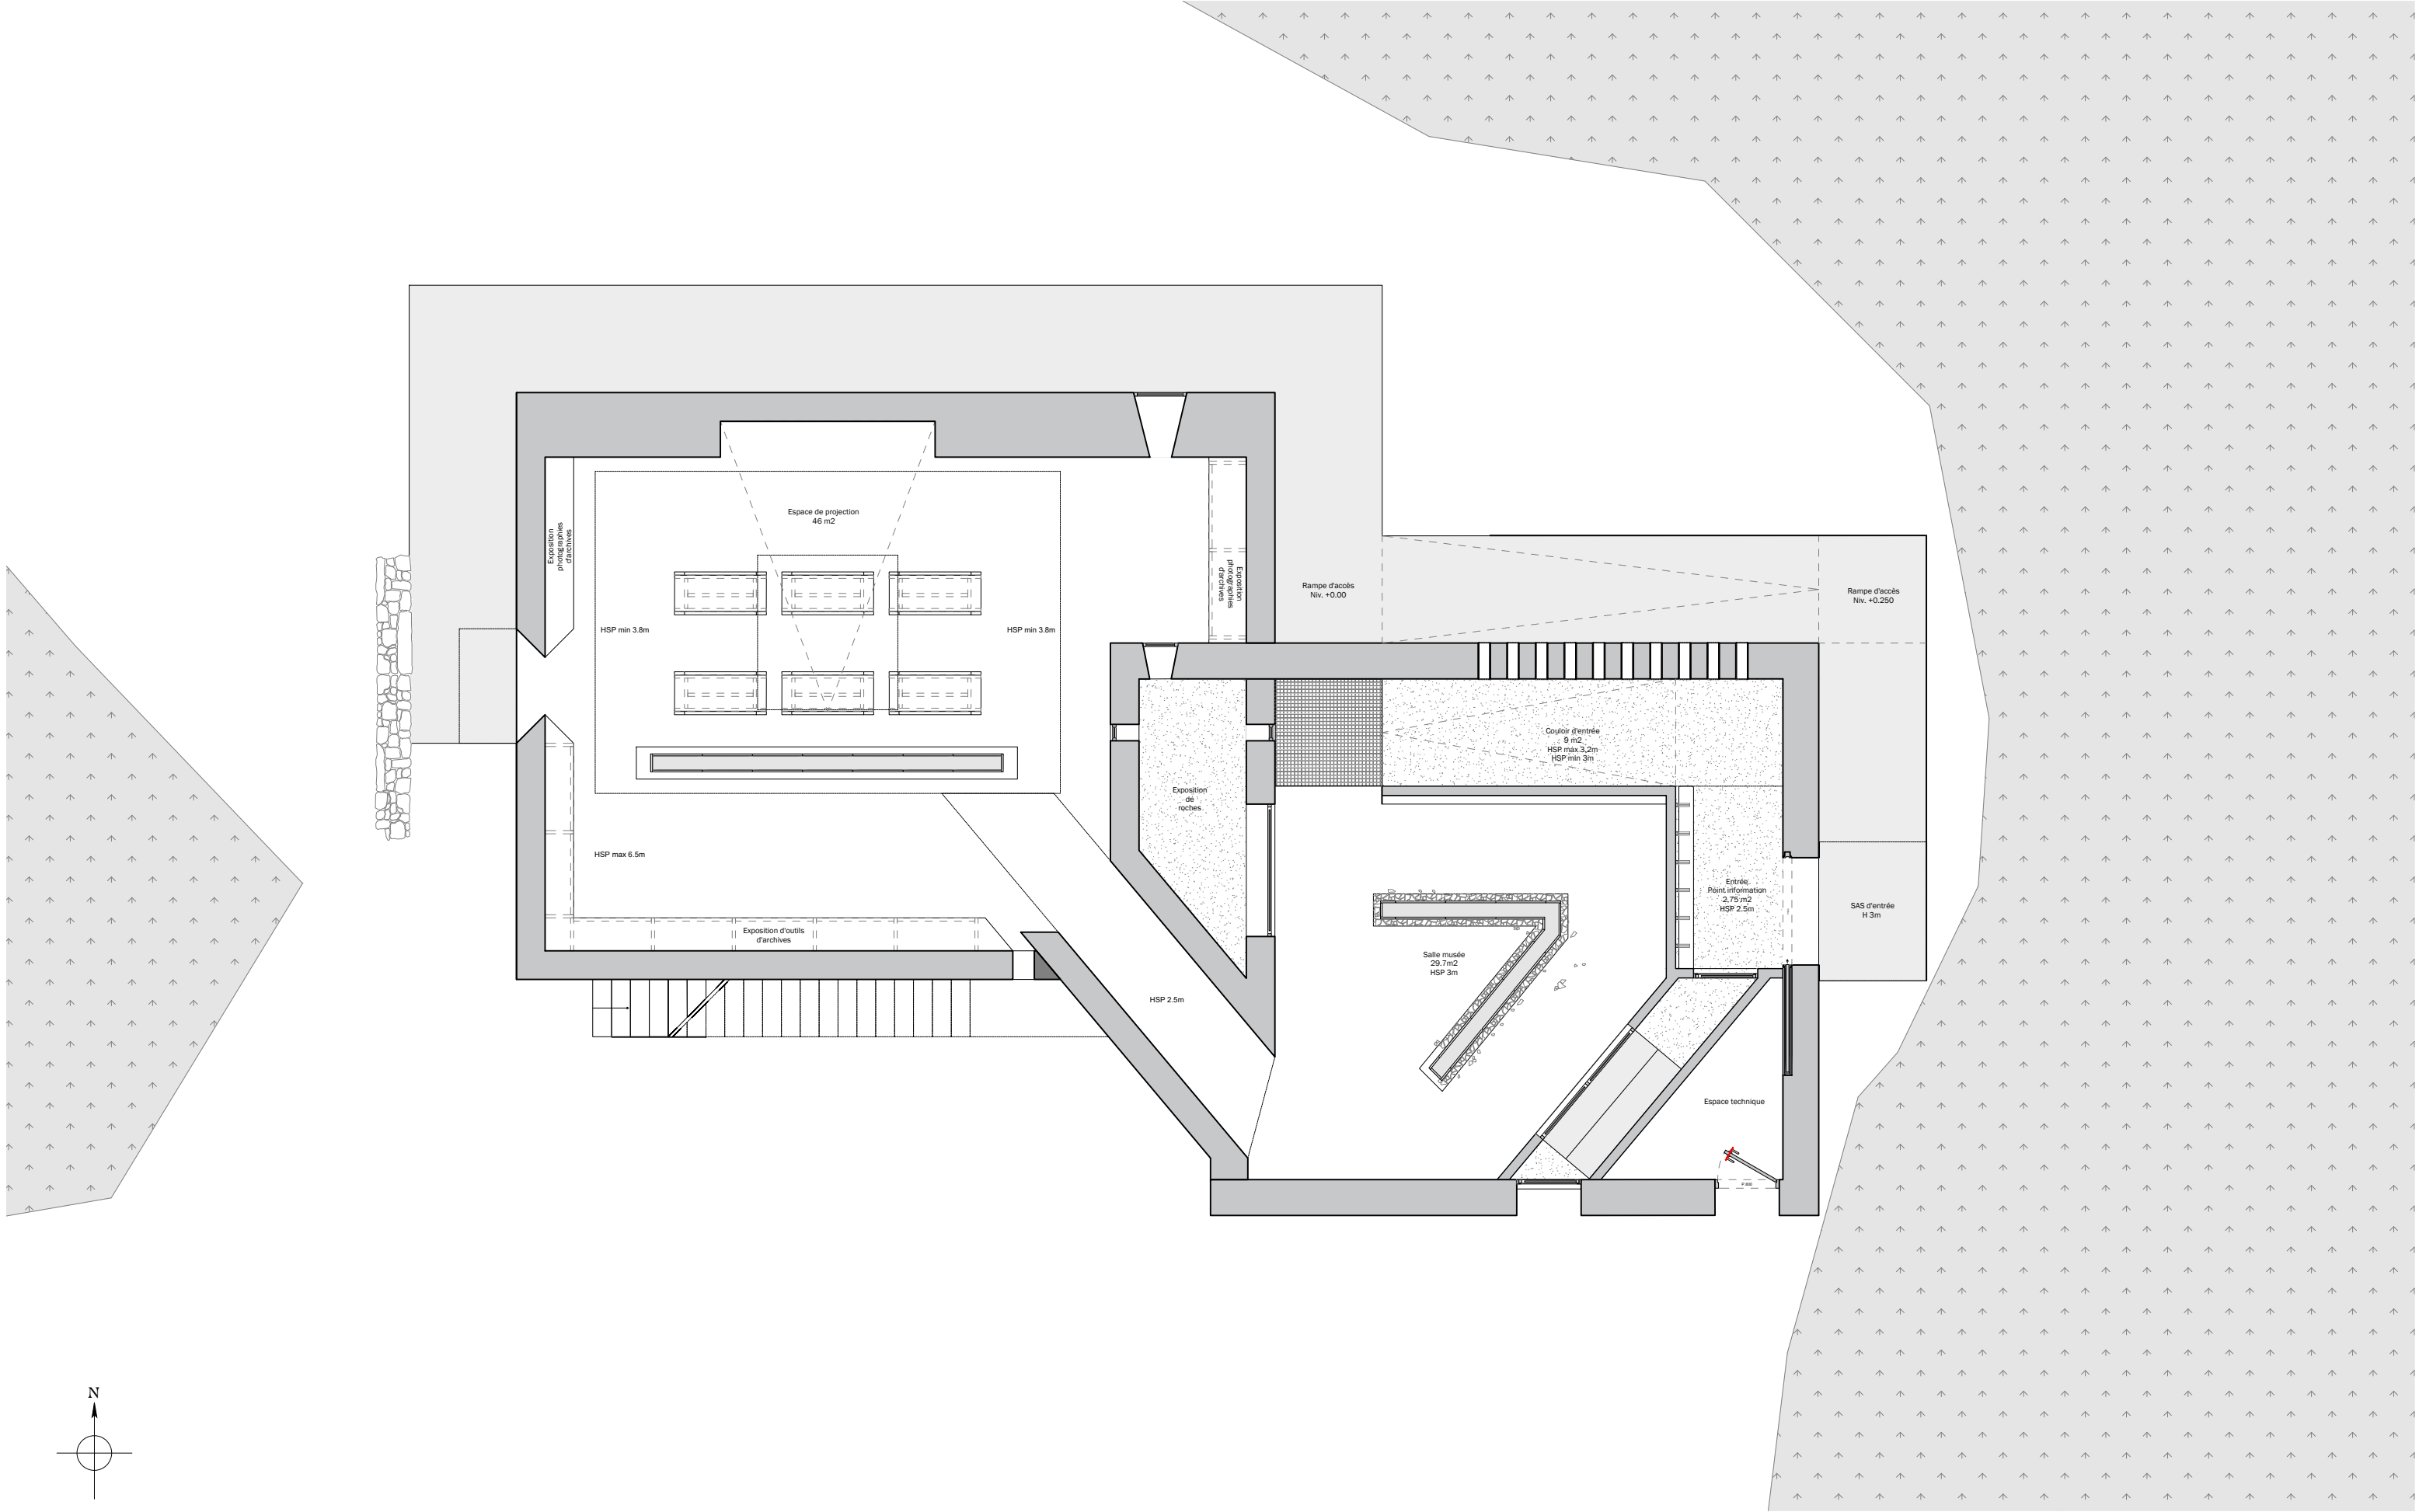

LE VAILLANT Juliette	PROJET	La Ruée vers l'ocre Rustrel 84400, France	TITRE	N° DE PLAN RUS_M-RDC-01	DATE 23/07/2026	ECHELLE / FORMAT 1/100 - A3
	ZONE	Musée du Colorado				

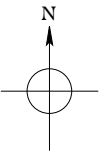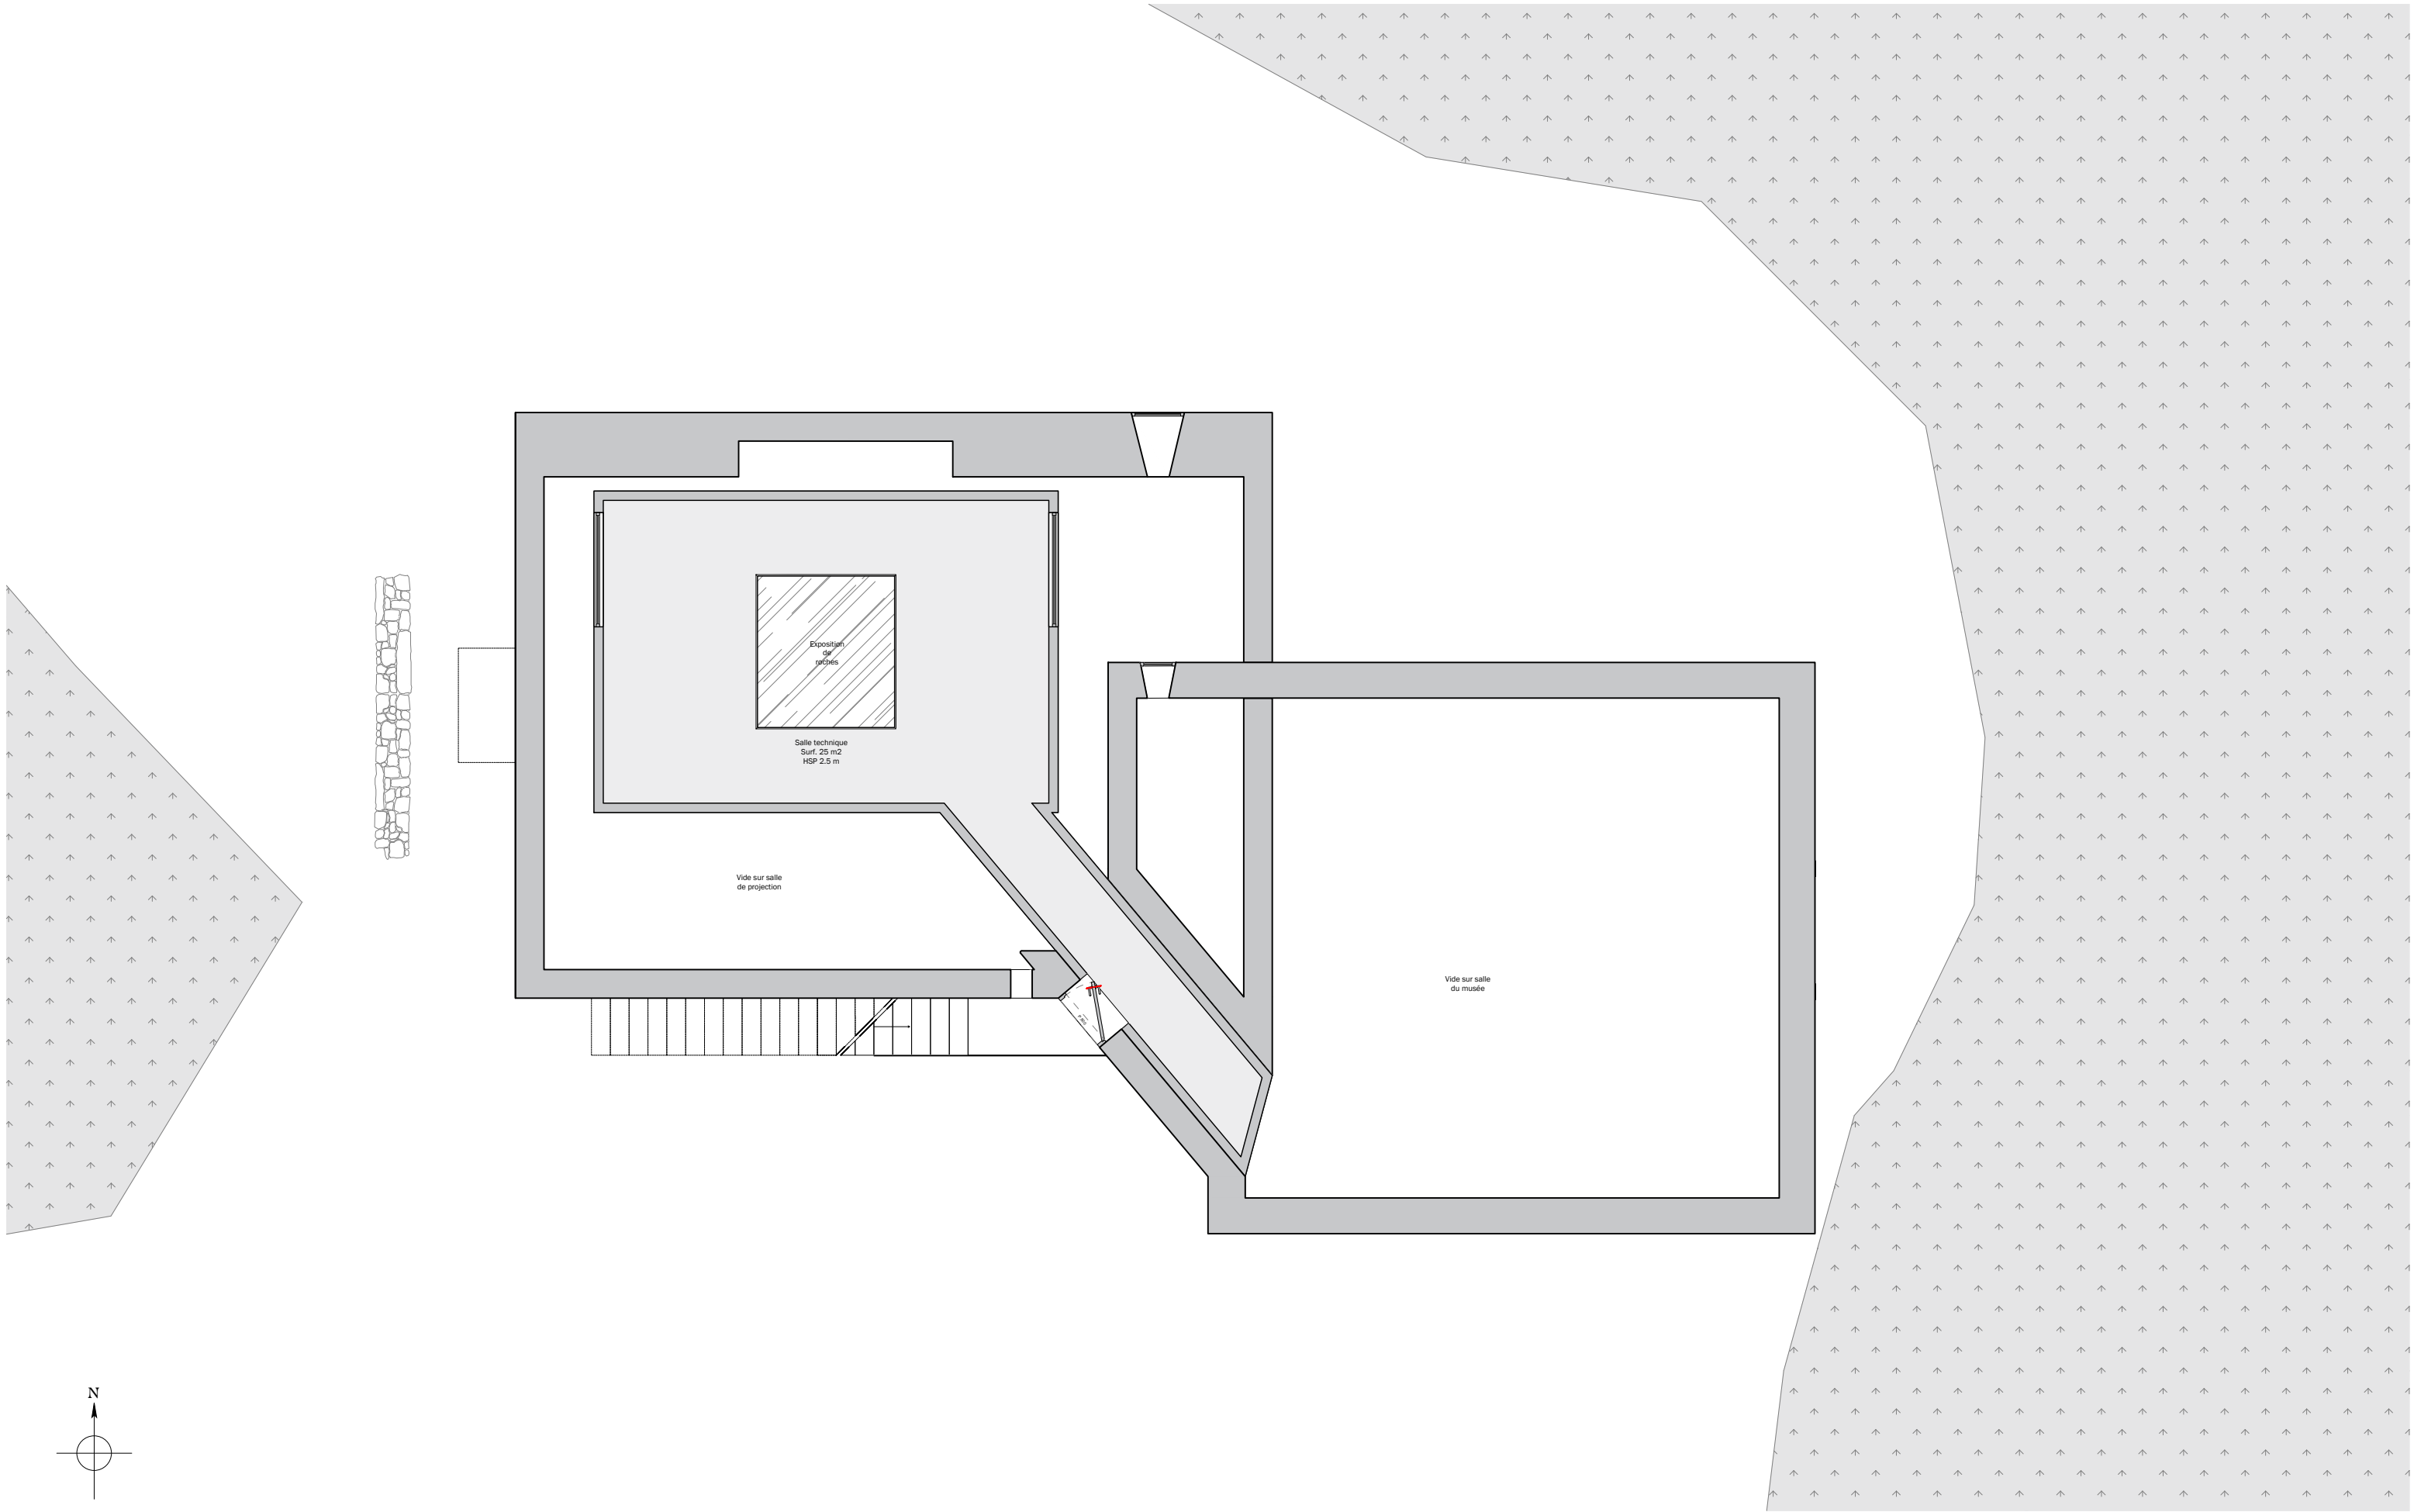


LE VAILLANT Juliette	PROJET	La Ruée vers l'ocre Rustrel 84400, France	TITRE	N° DE PLAN	DATE	ECHELLE / FORMAT
	ZONE	Musée du Colorado		RUS_M - R+1 -01	23/07/2026	

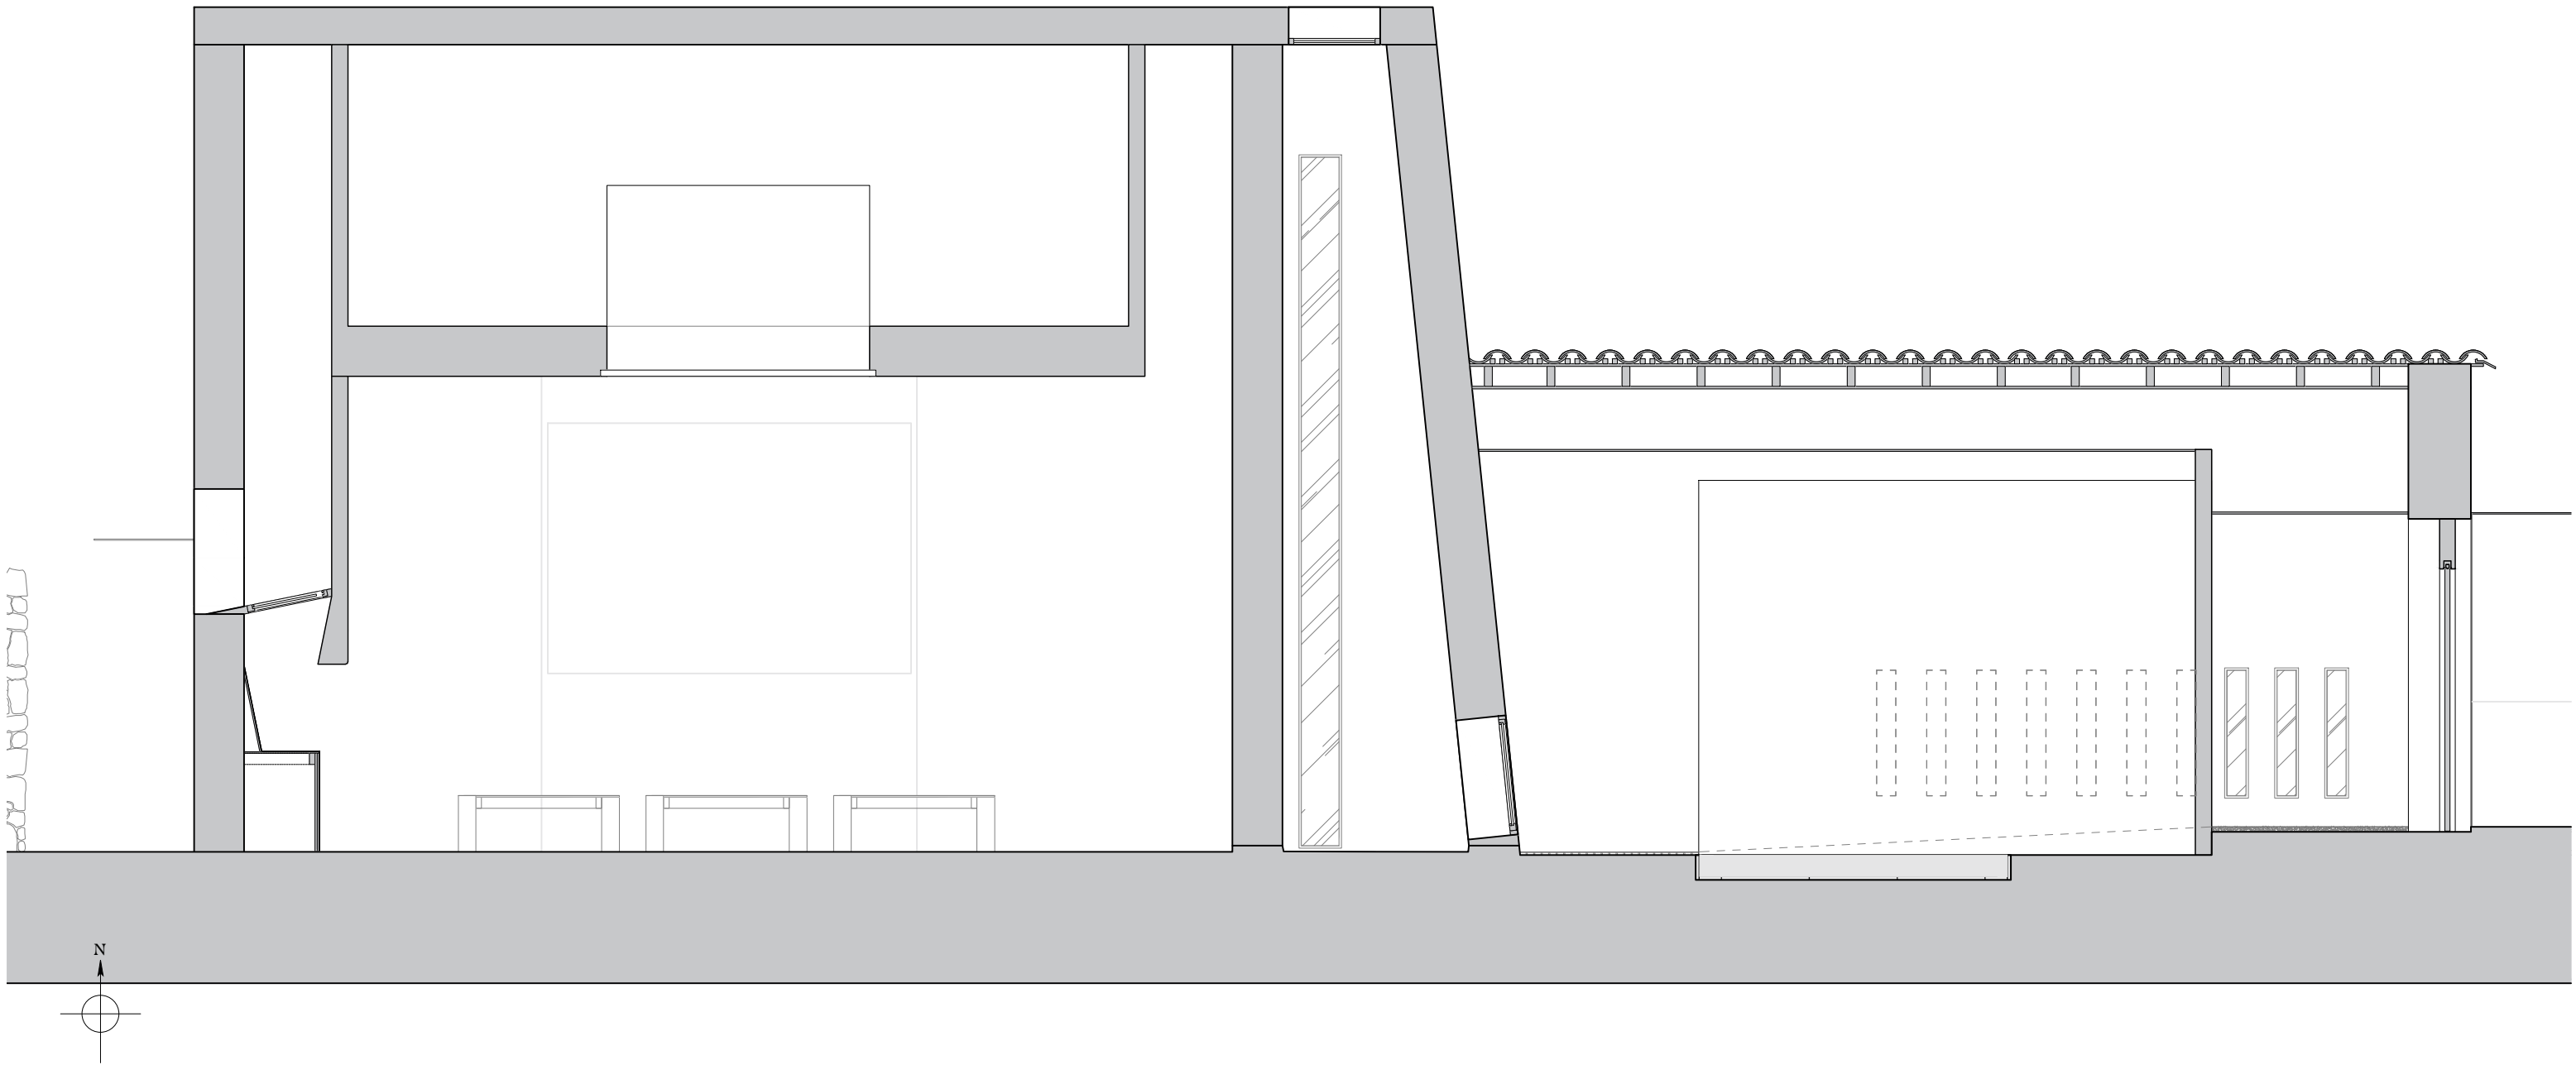


1 Coupe A
échelle : 1/50


LE VAILLANT Juliette	PROJET	La Ruée vers l'ocre Rustrel 84400, France	TITRE Coupe A	N° DE PLAN RUS_A-RDC-01	DATE 23/07/2026	ECHELLE / FORMAT 1/50 - A3
	ZONE	Musée du Colorado				

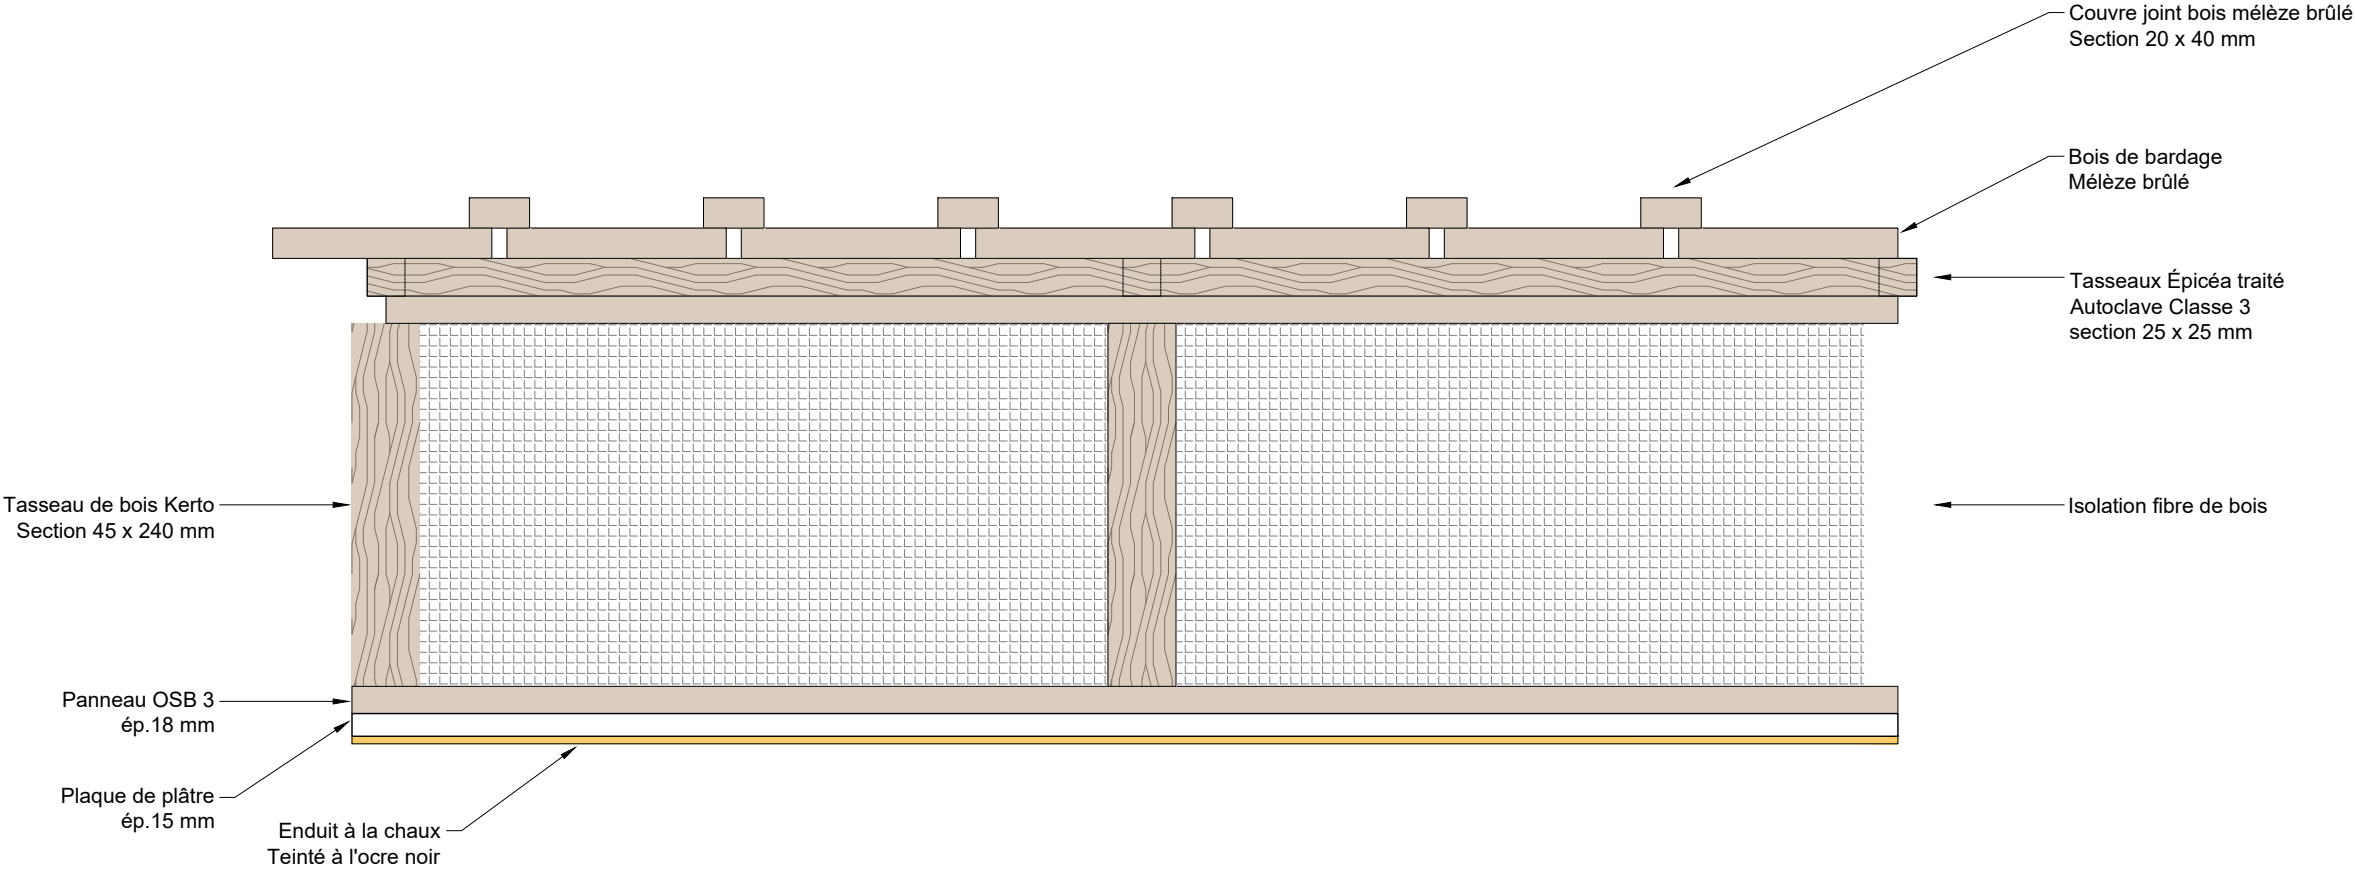


LE VAILLANT Juliette	PROJET	La Ruée vers l'ocre Rustrel 84400, France	TITRE Détail de bardage	N° DE PLAN RUS_M-04	DATE 23/07/2026	ECHELLE / FORMAT 1/5 - A3
	ZONE	Musée du Colorado				

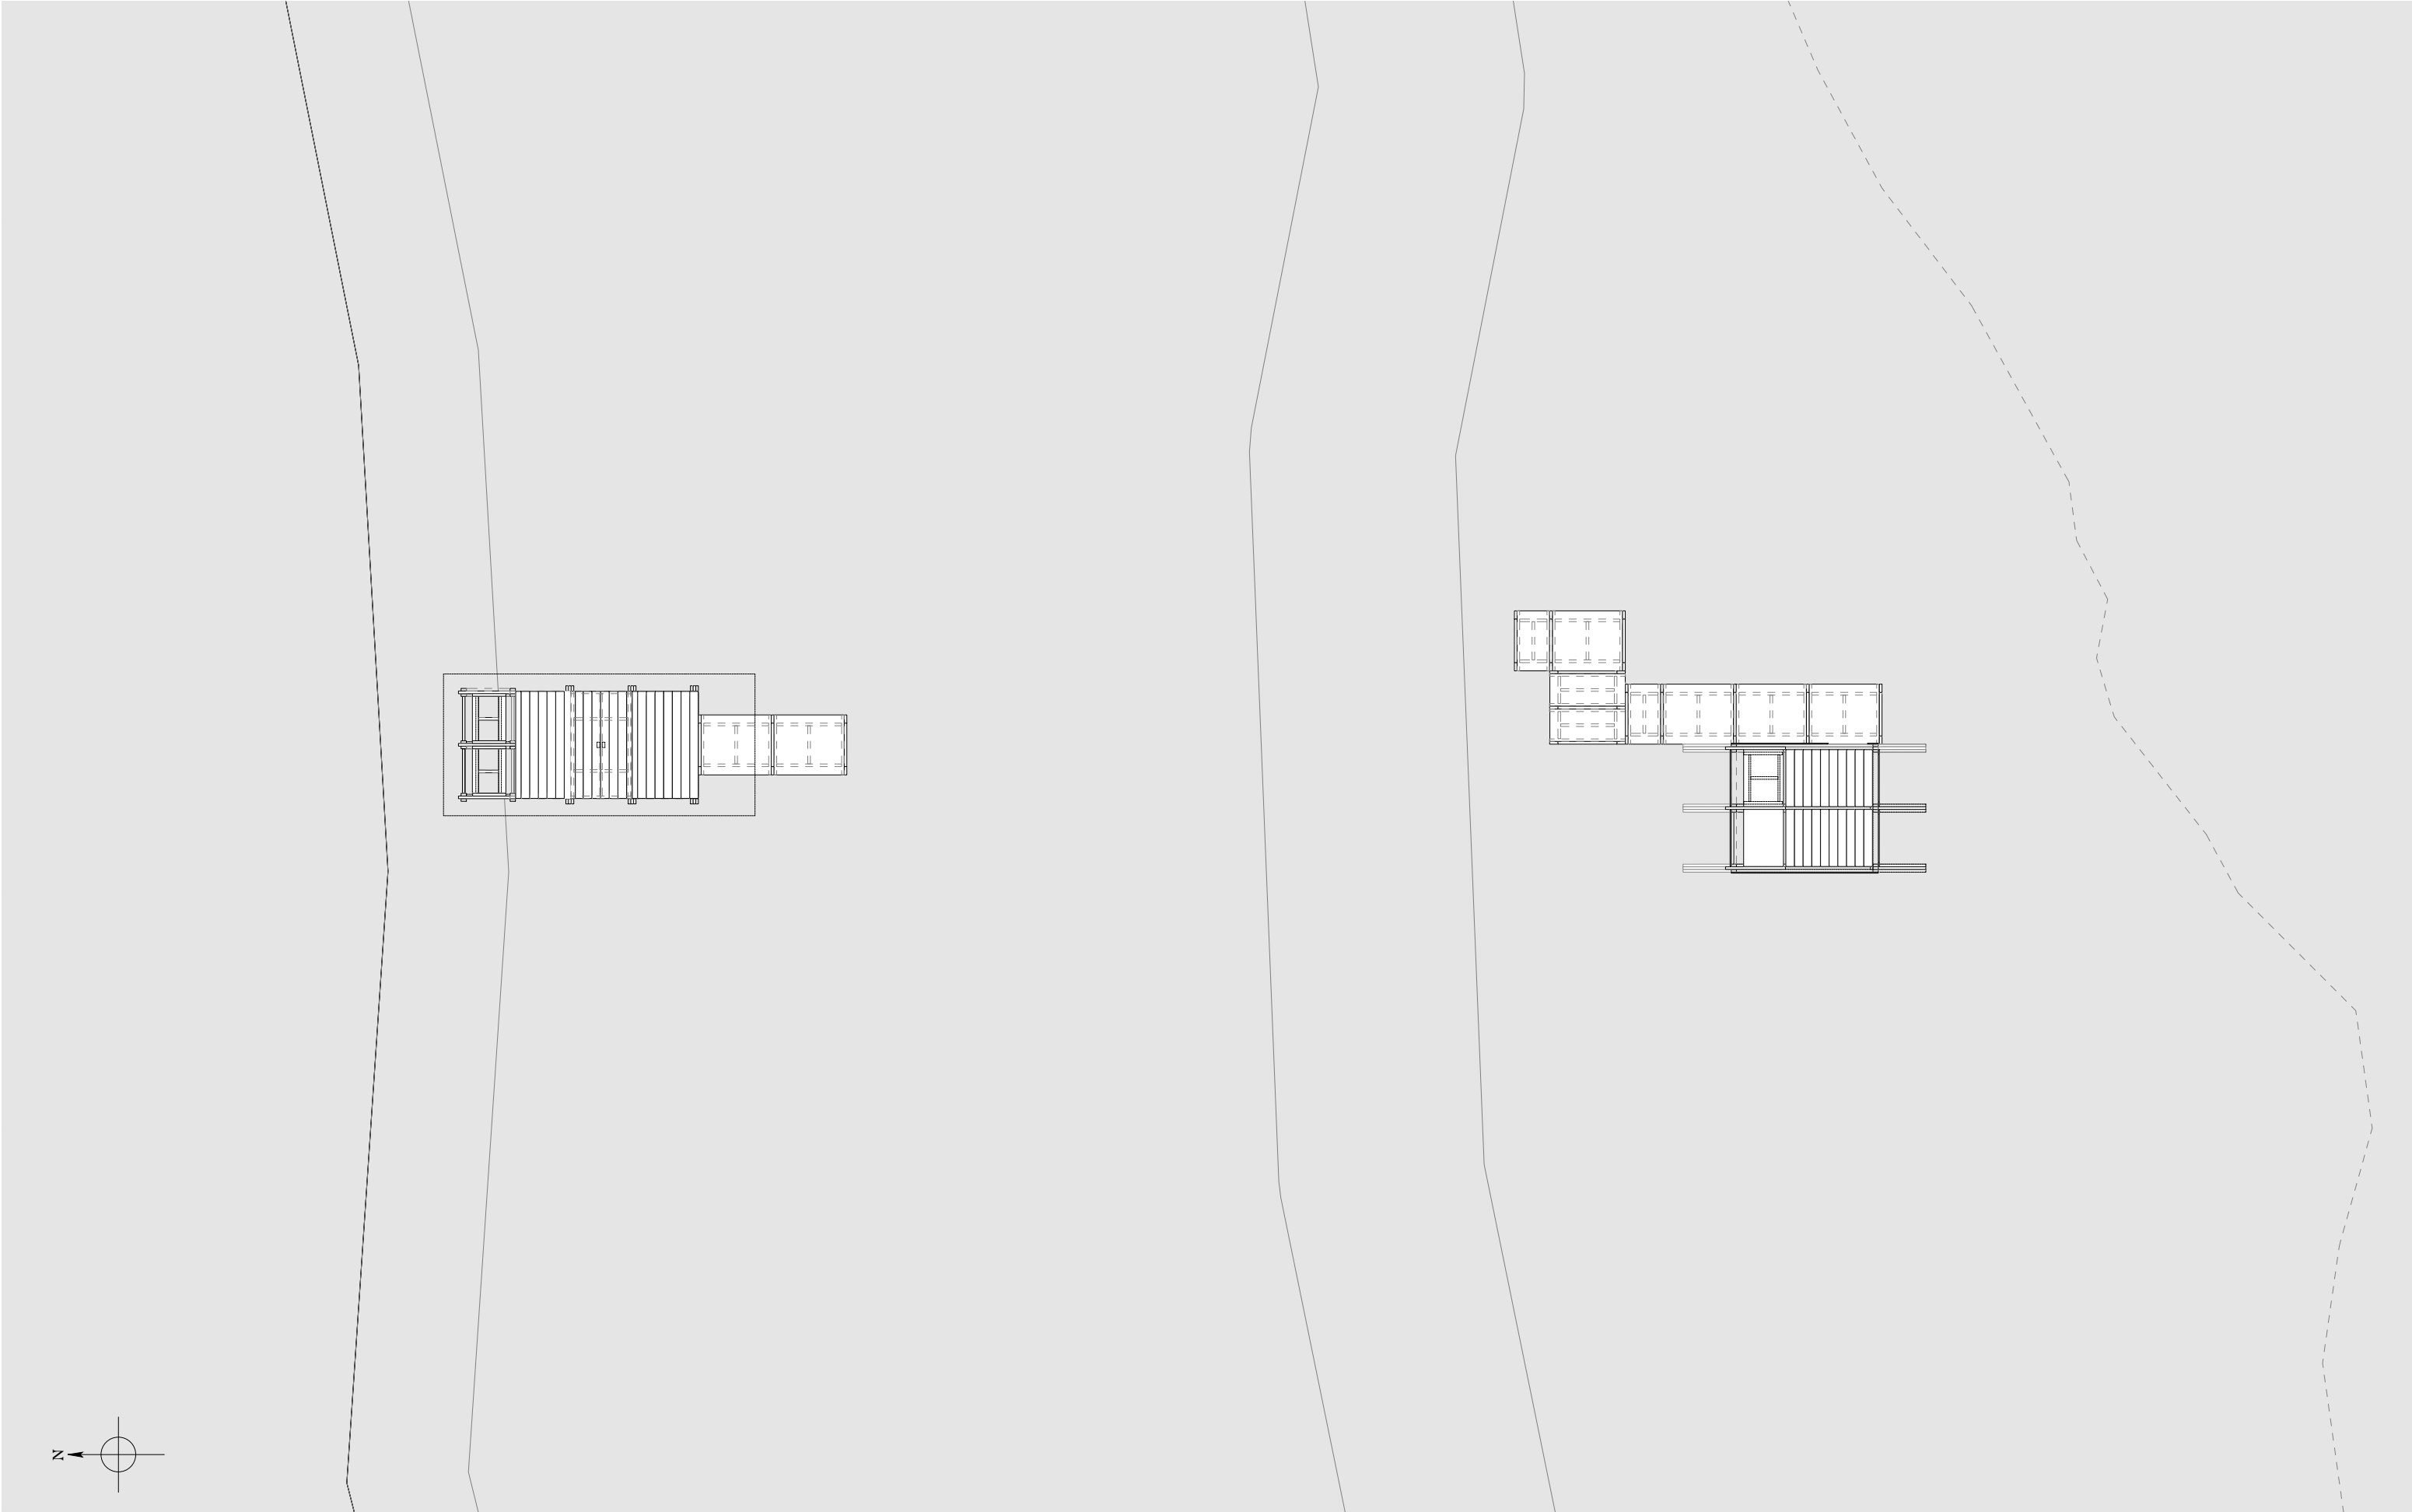


LE VAILLANT Juliette	PROJET	La Ruée vers l'ocre Rustrel 84400, France	TITRE Plan de situation	N° DE PLAN RUS_MA-00	DATE 23/07/2026	ECHELLE / FORMAT 1/20 - A3
	ZONE	Micro architecture 1				

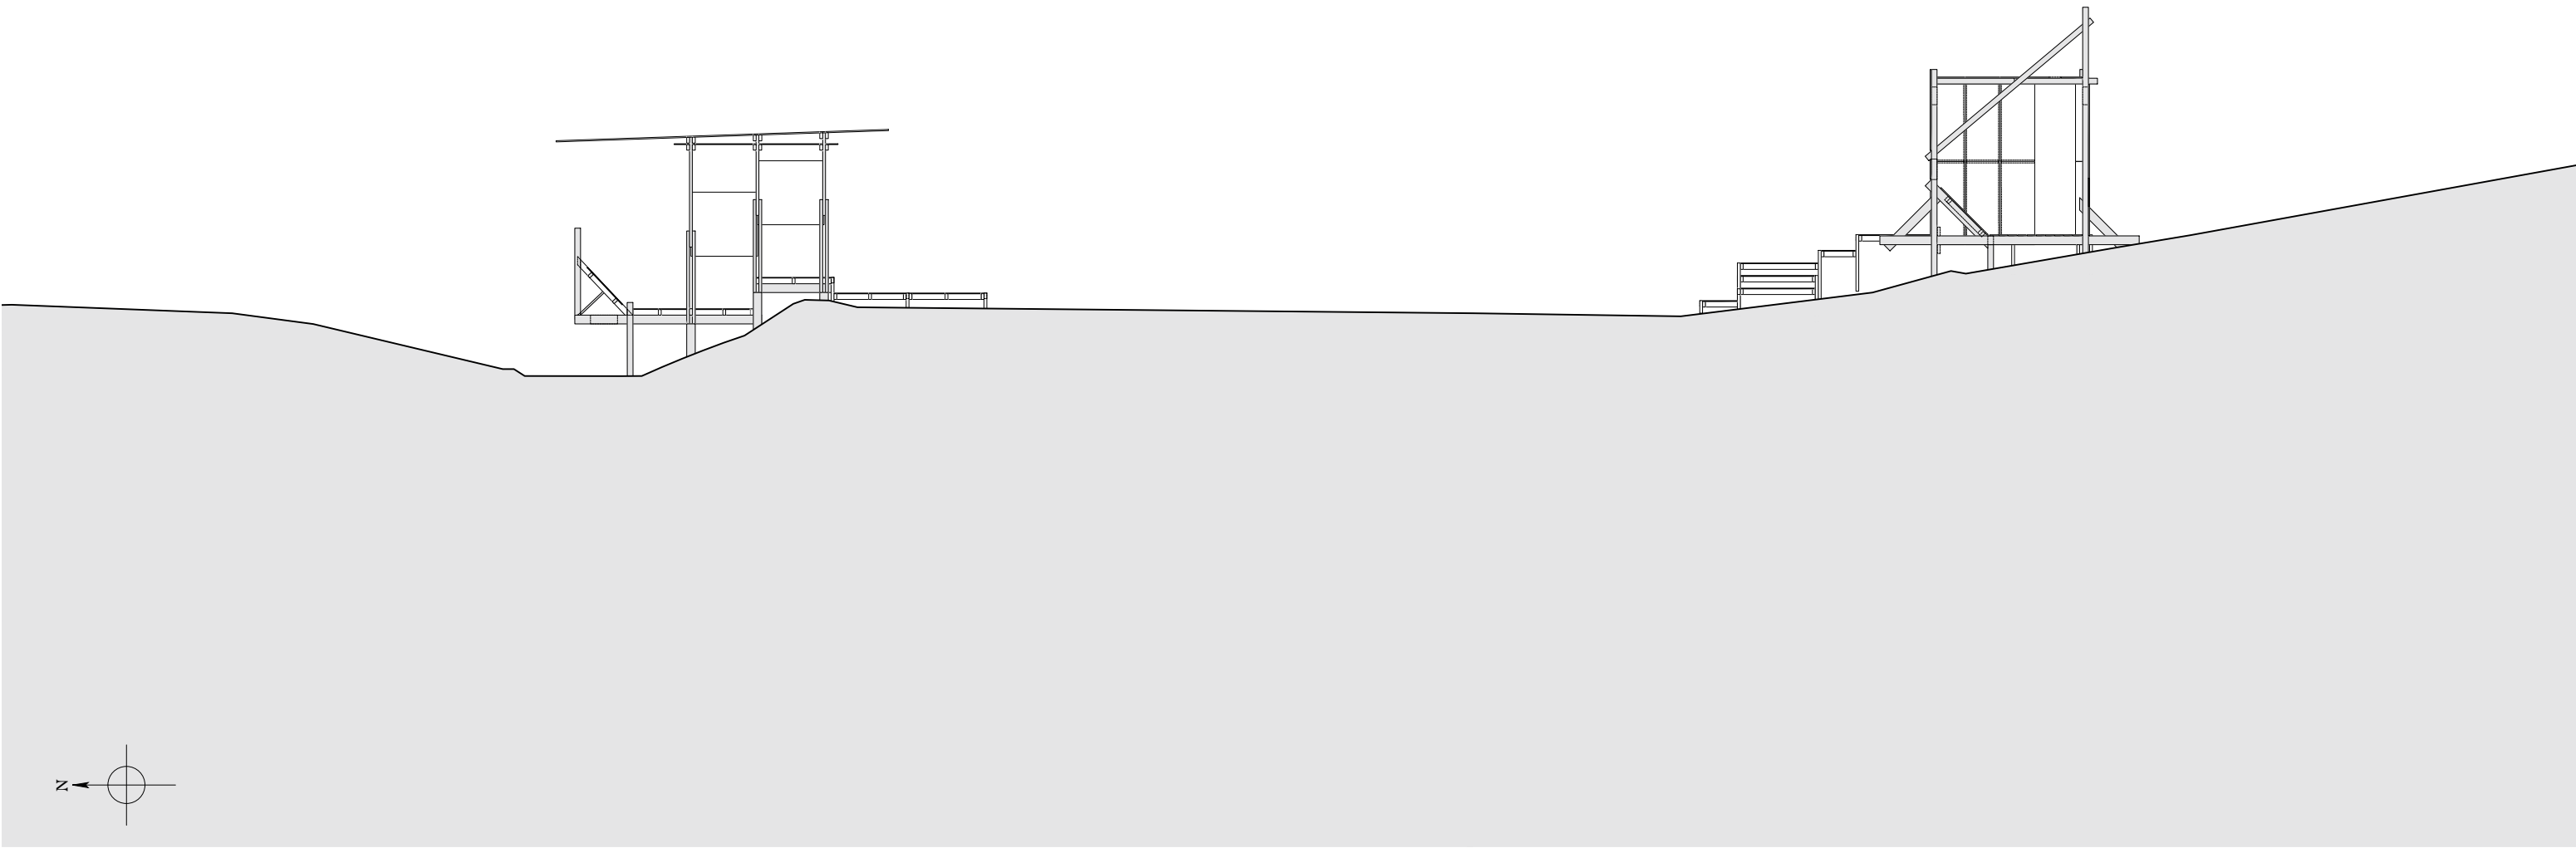

LE VAILLANT Juliette	PROJET	La Ruée vers l'ocre Rustrel 84400, France	TITRE	N° DE PLAN	DATE	ECHELLE / FORMAT
	ZONE	Micro architecture 1				

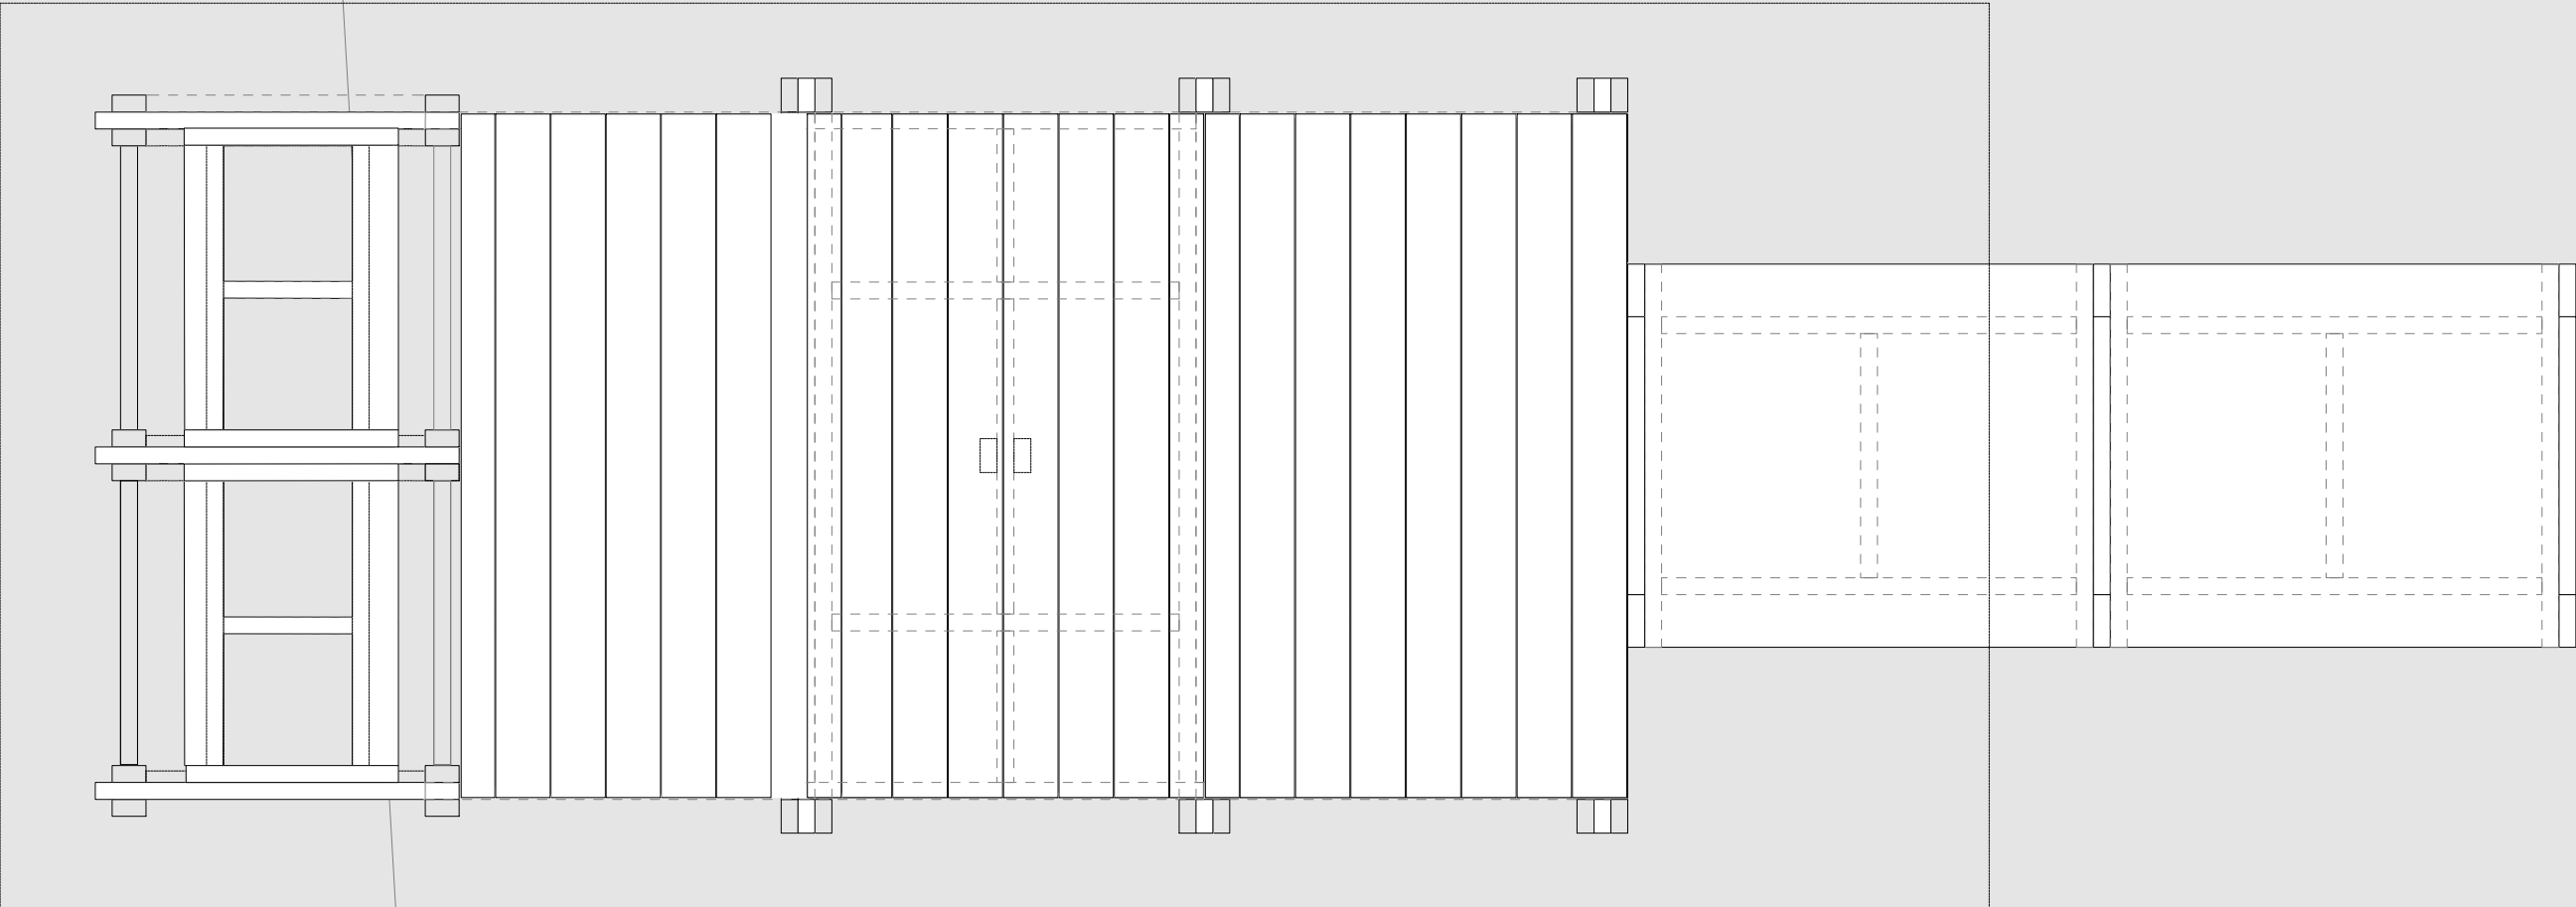


LE VAILLANT Juliette	PROJET	La Ruée vers l'ocre Rustrel 84400, France	TITRE	N° DE PLAN	DATE	ECHELLE / FORMAT
	ZONE	Micro architecture 1			23/07/2026	
			Plan général	RUS_MA1-01		

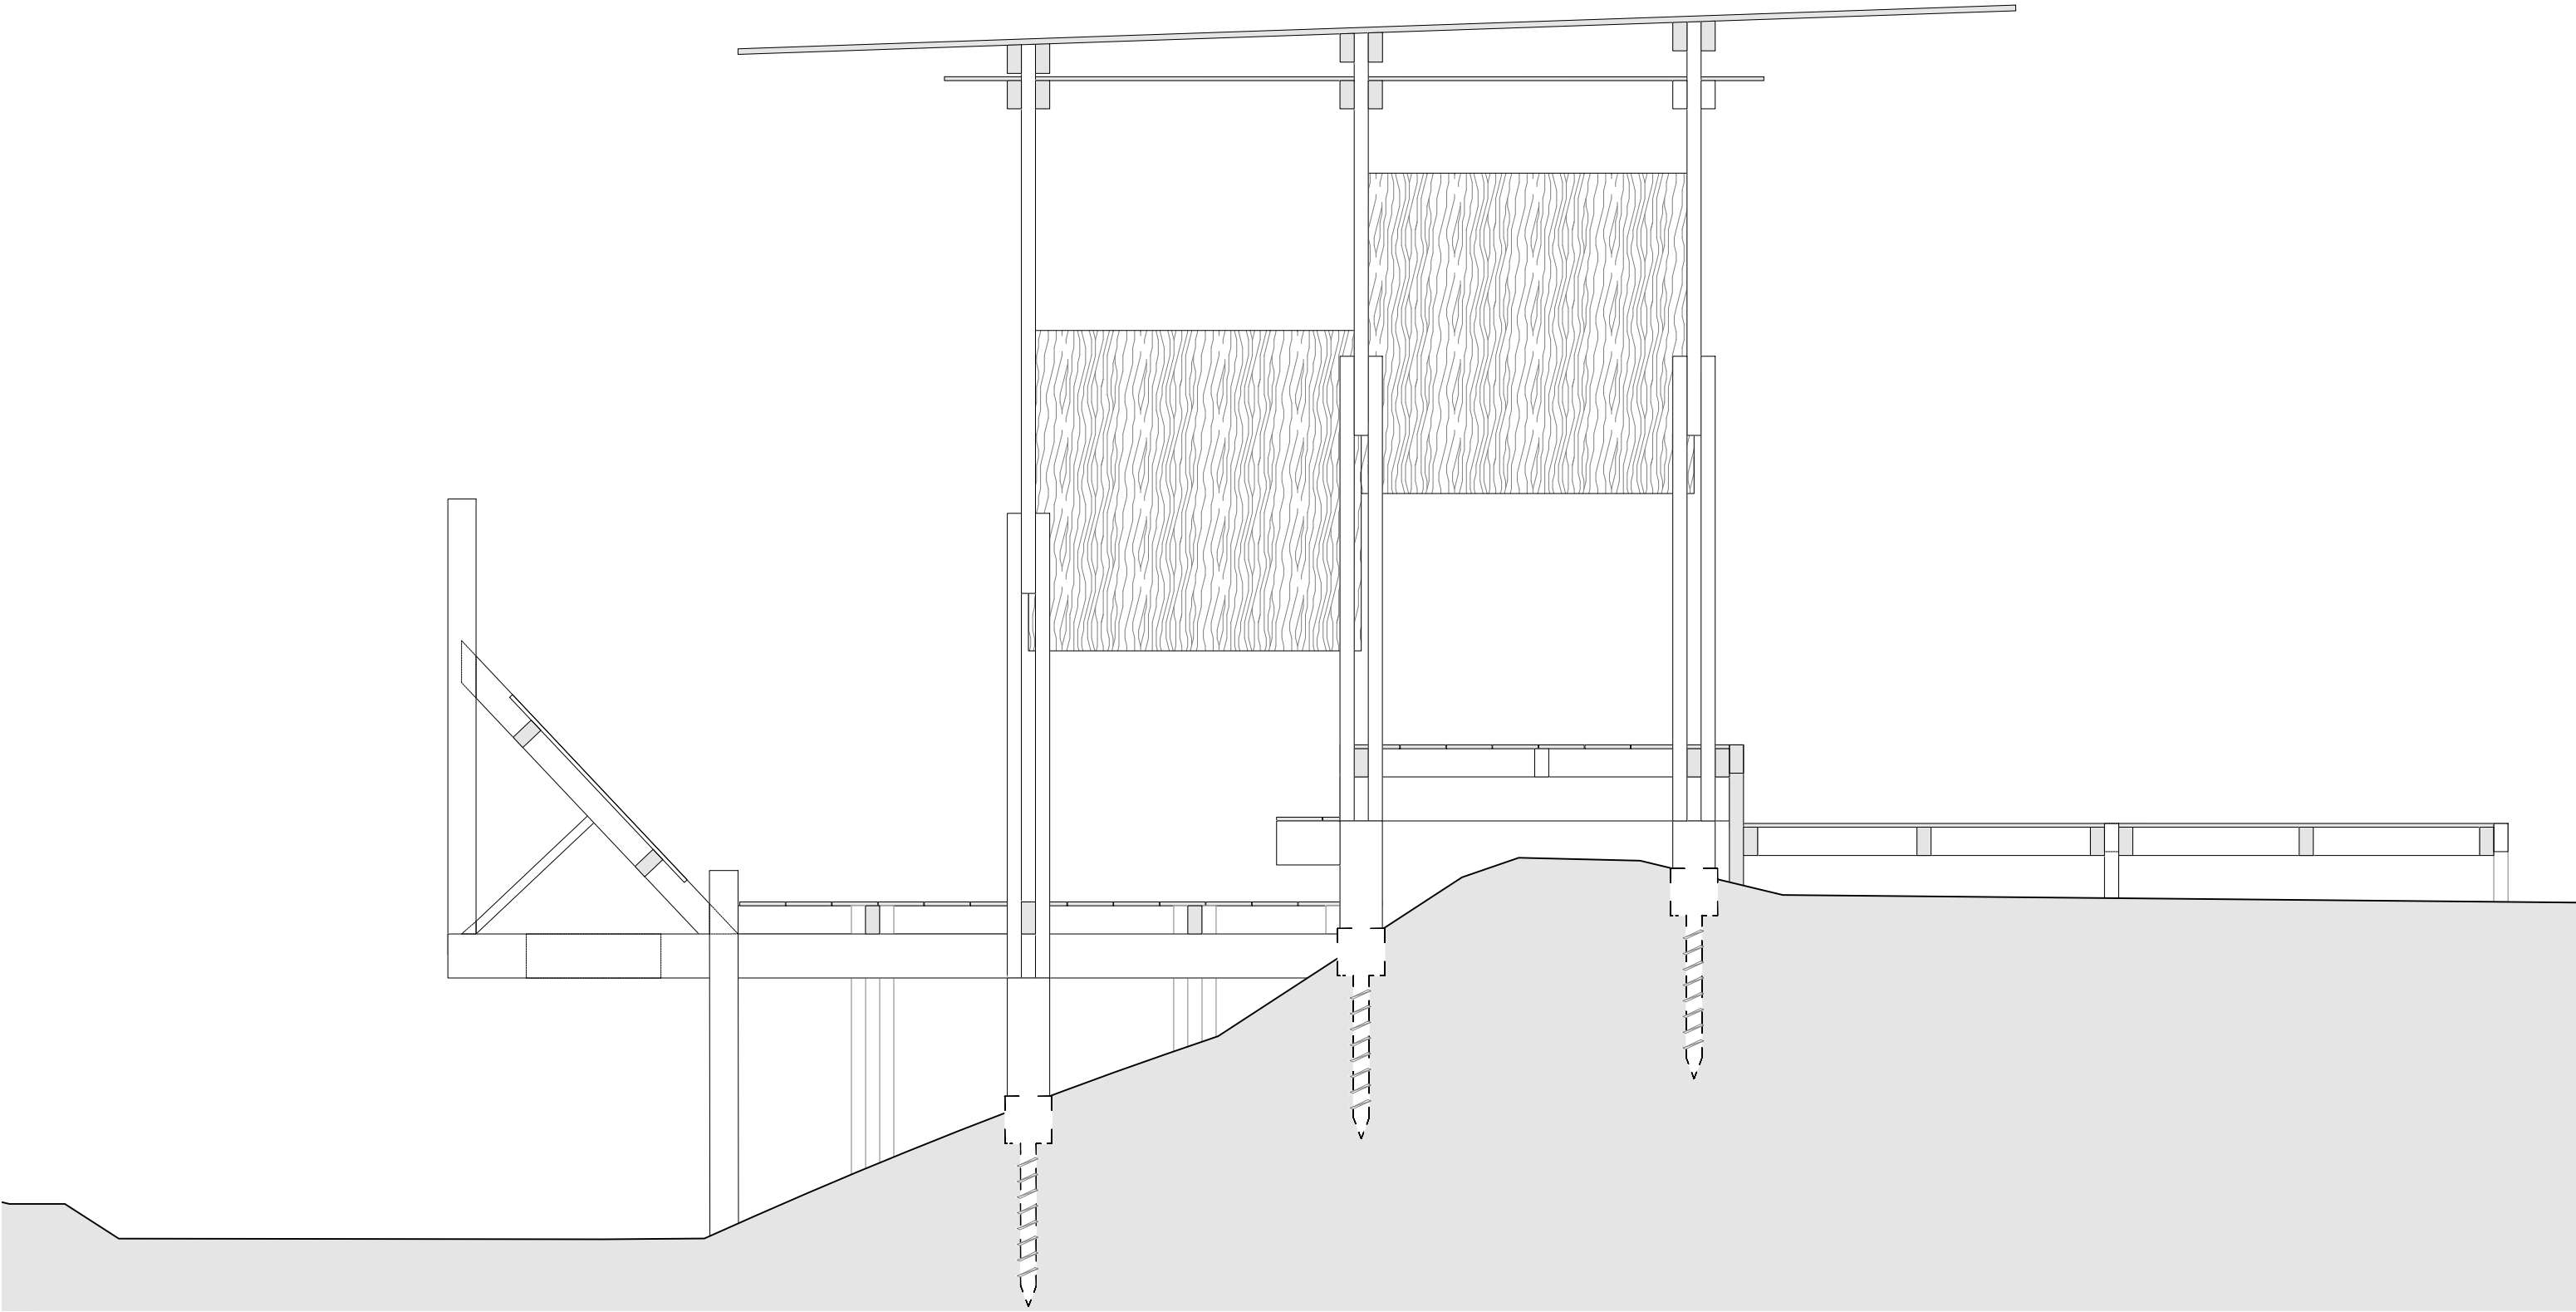


1 Coupe A
échelle : 1/20

LE VAILLANT Juliette	PROJET	La Ruée vers l'ocre Rustrel 84400, France	TITRE Coupe A	N° DE PLAN RUS_MA1-02	DATE 23/07/2026	ECHELLE / FORMAT 1/20- A3
	ZONE	Micro architecture 1				


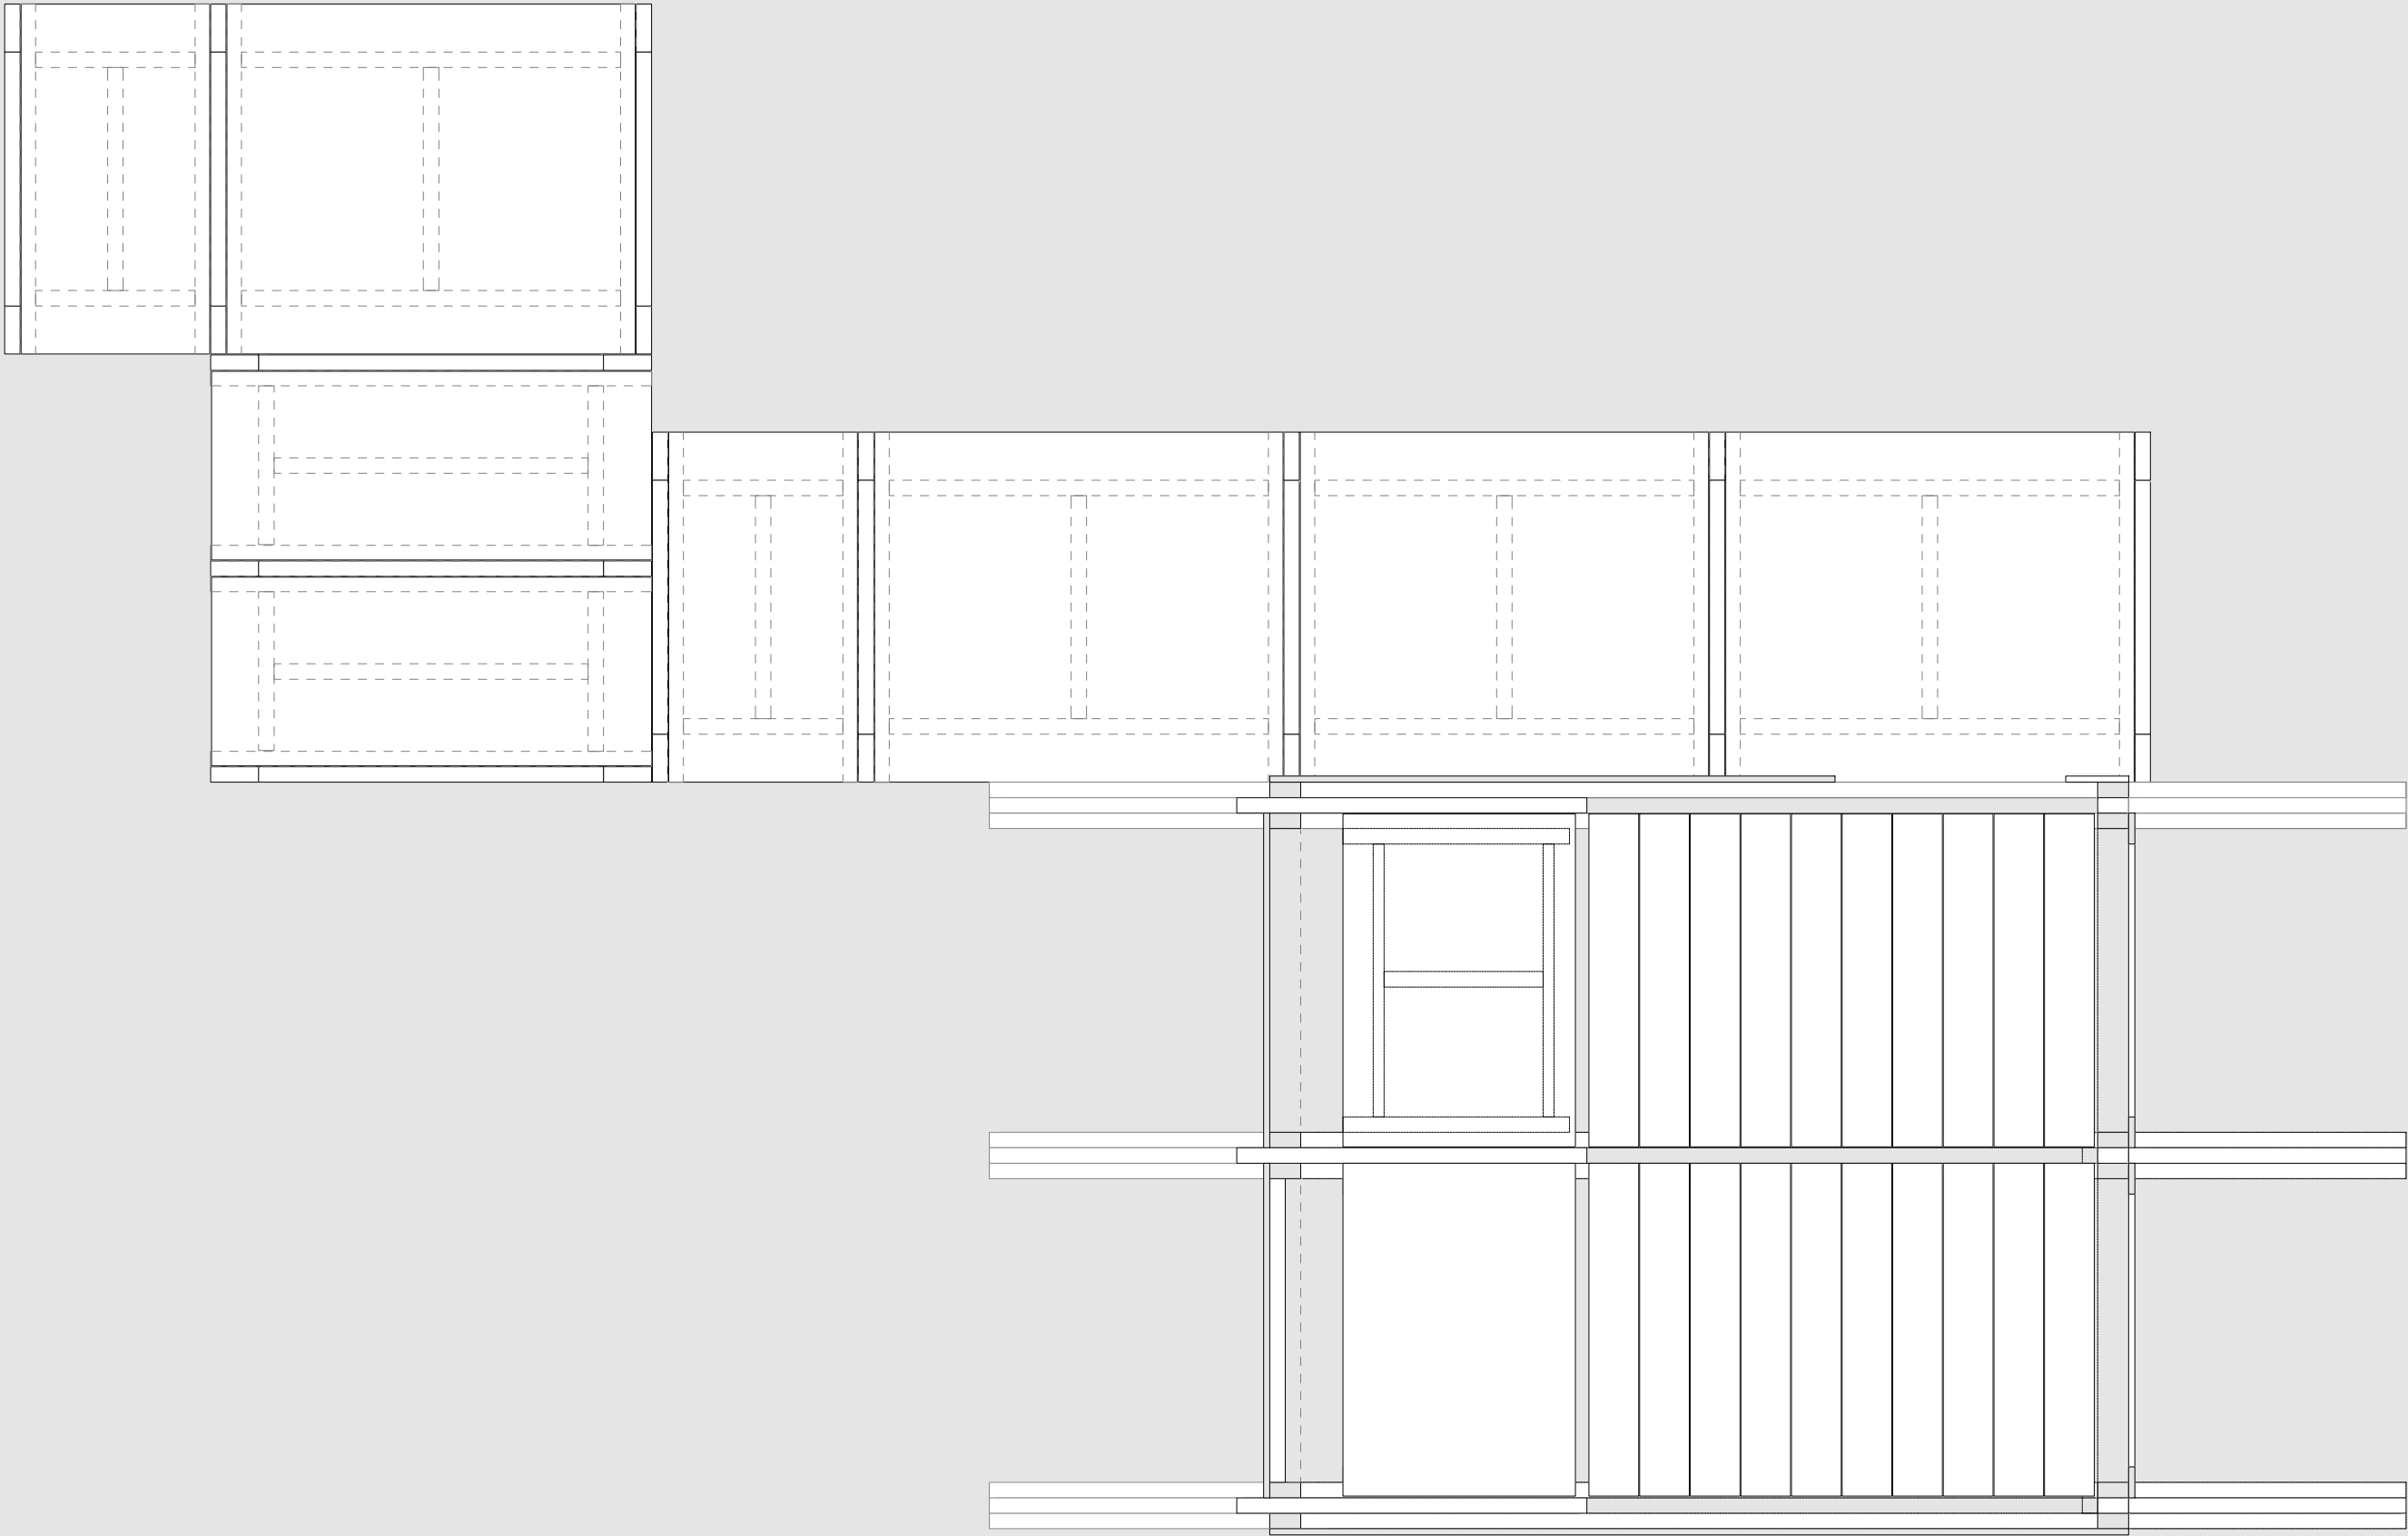


LE VAILLANT Juliette	PROJET	La Ruée vers l'ocre Rustrel 84400, France	TITRE Plan général	N° DE PLAN RUS_MA2-01	DATE 23/07/2026	ECHELLE / FORMAT 1/20 - A3
	ZONE	Micro architecture 2				

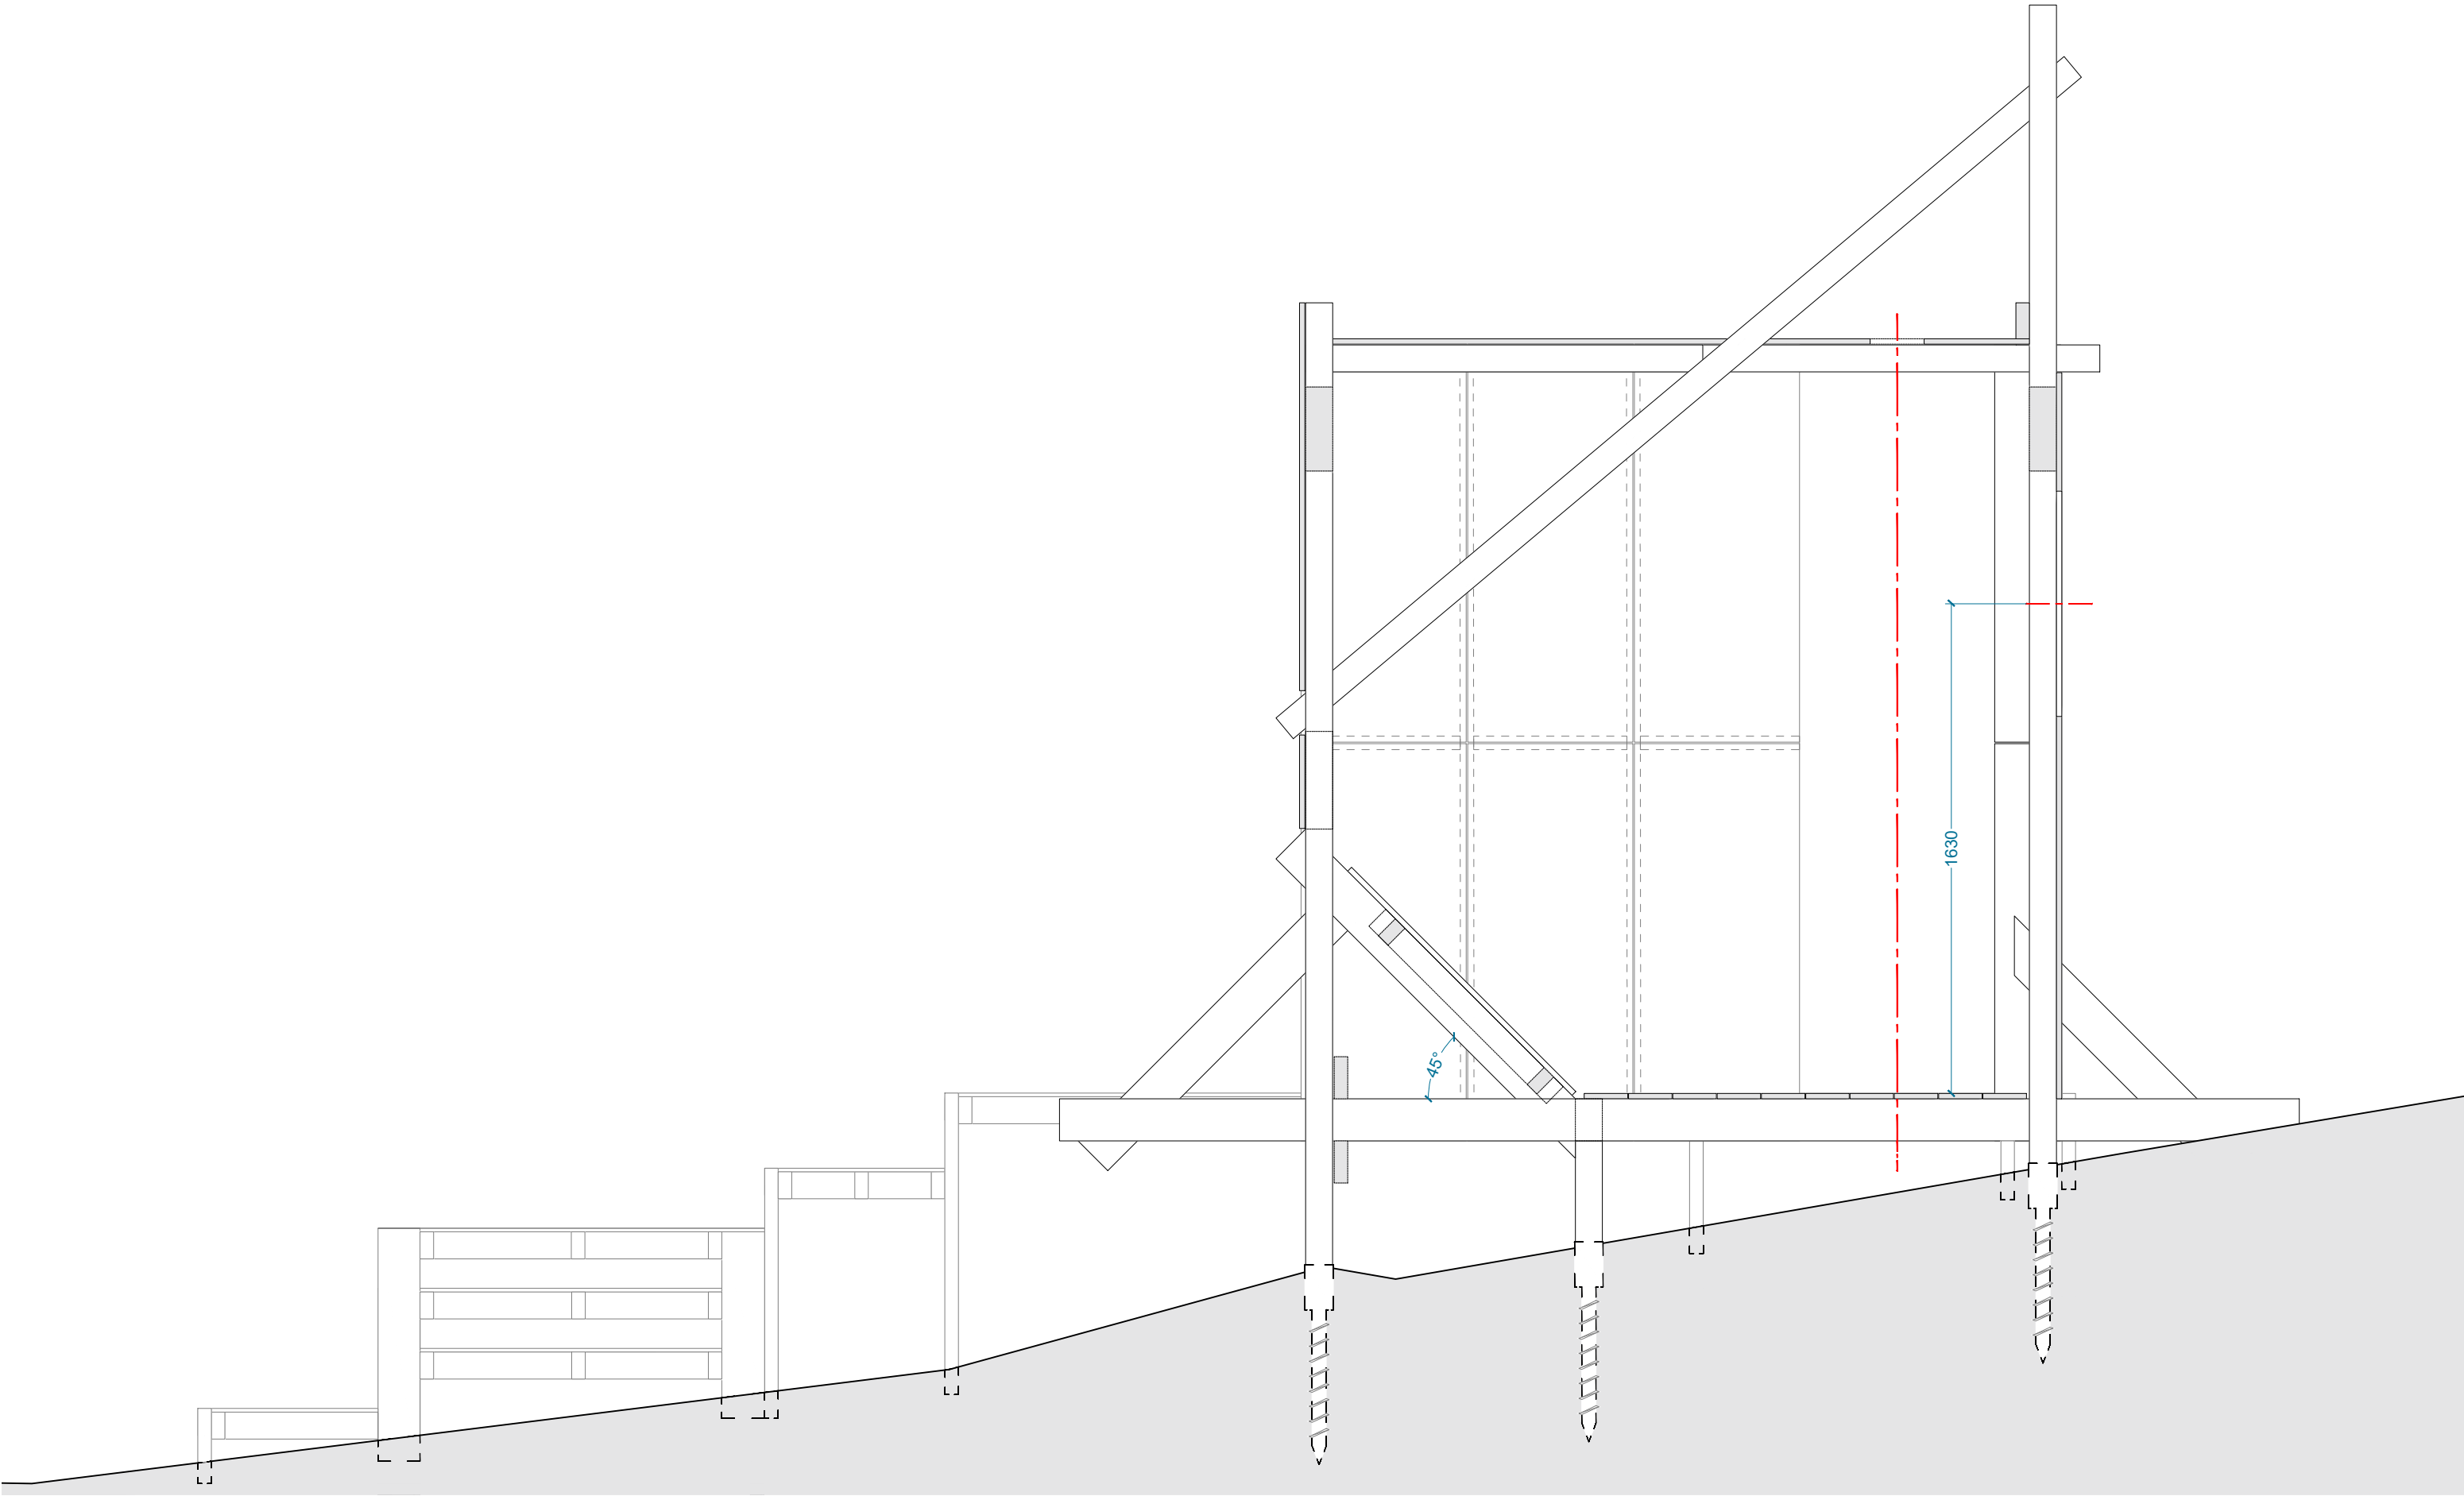


1 Coupe A
échelle : 1/20

LE VAILLANT Juliette	PROJET	La Ruée vers l'ocre Rustrel 84400, France	TITRE	N° DE PLAN RUS_MA2-02	DATE 23/07/2026	ECHELLE / FORMAT 1/20 - A3
	ZONE	Micro architecture 2				

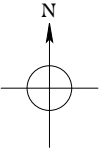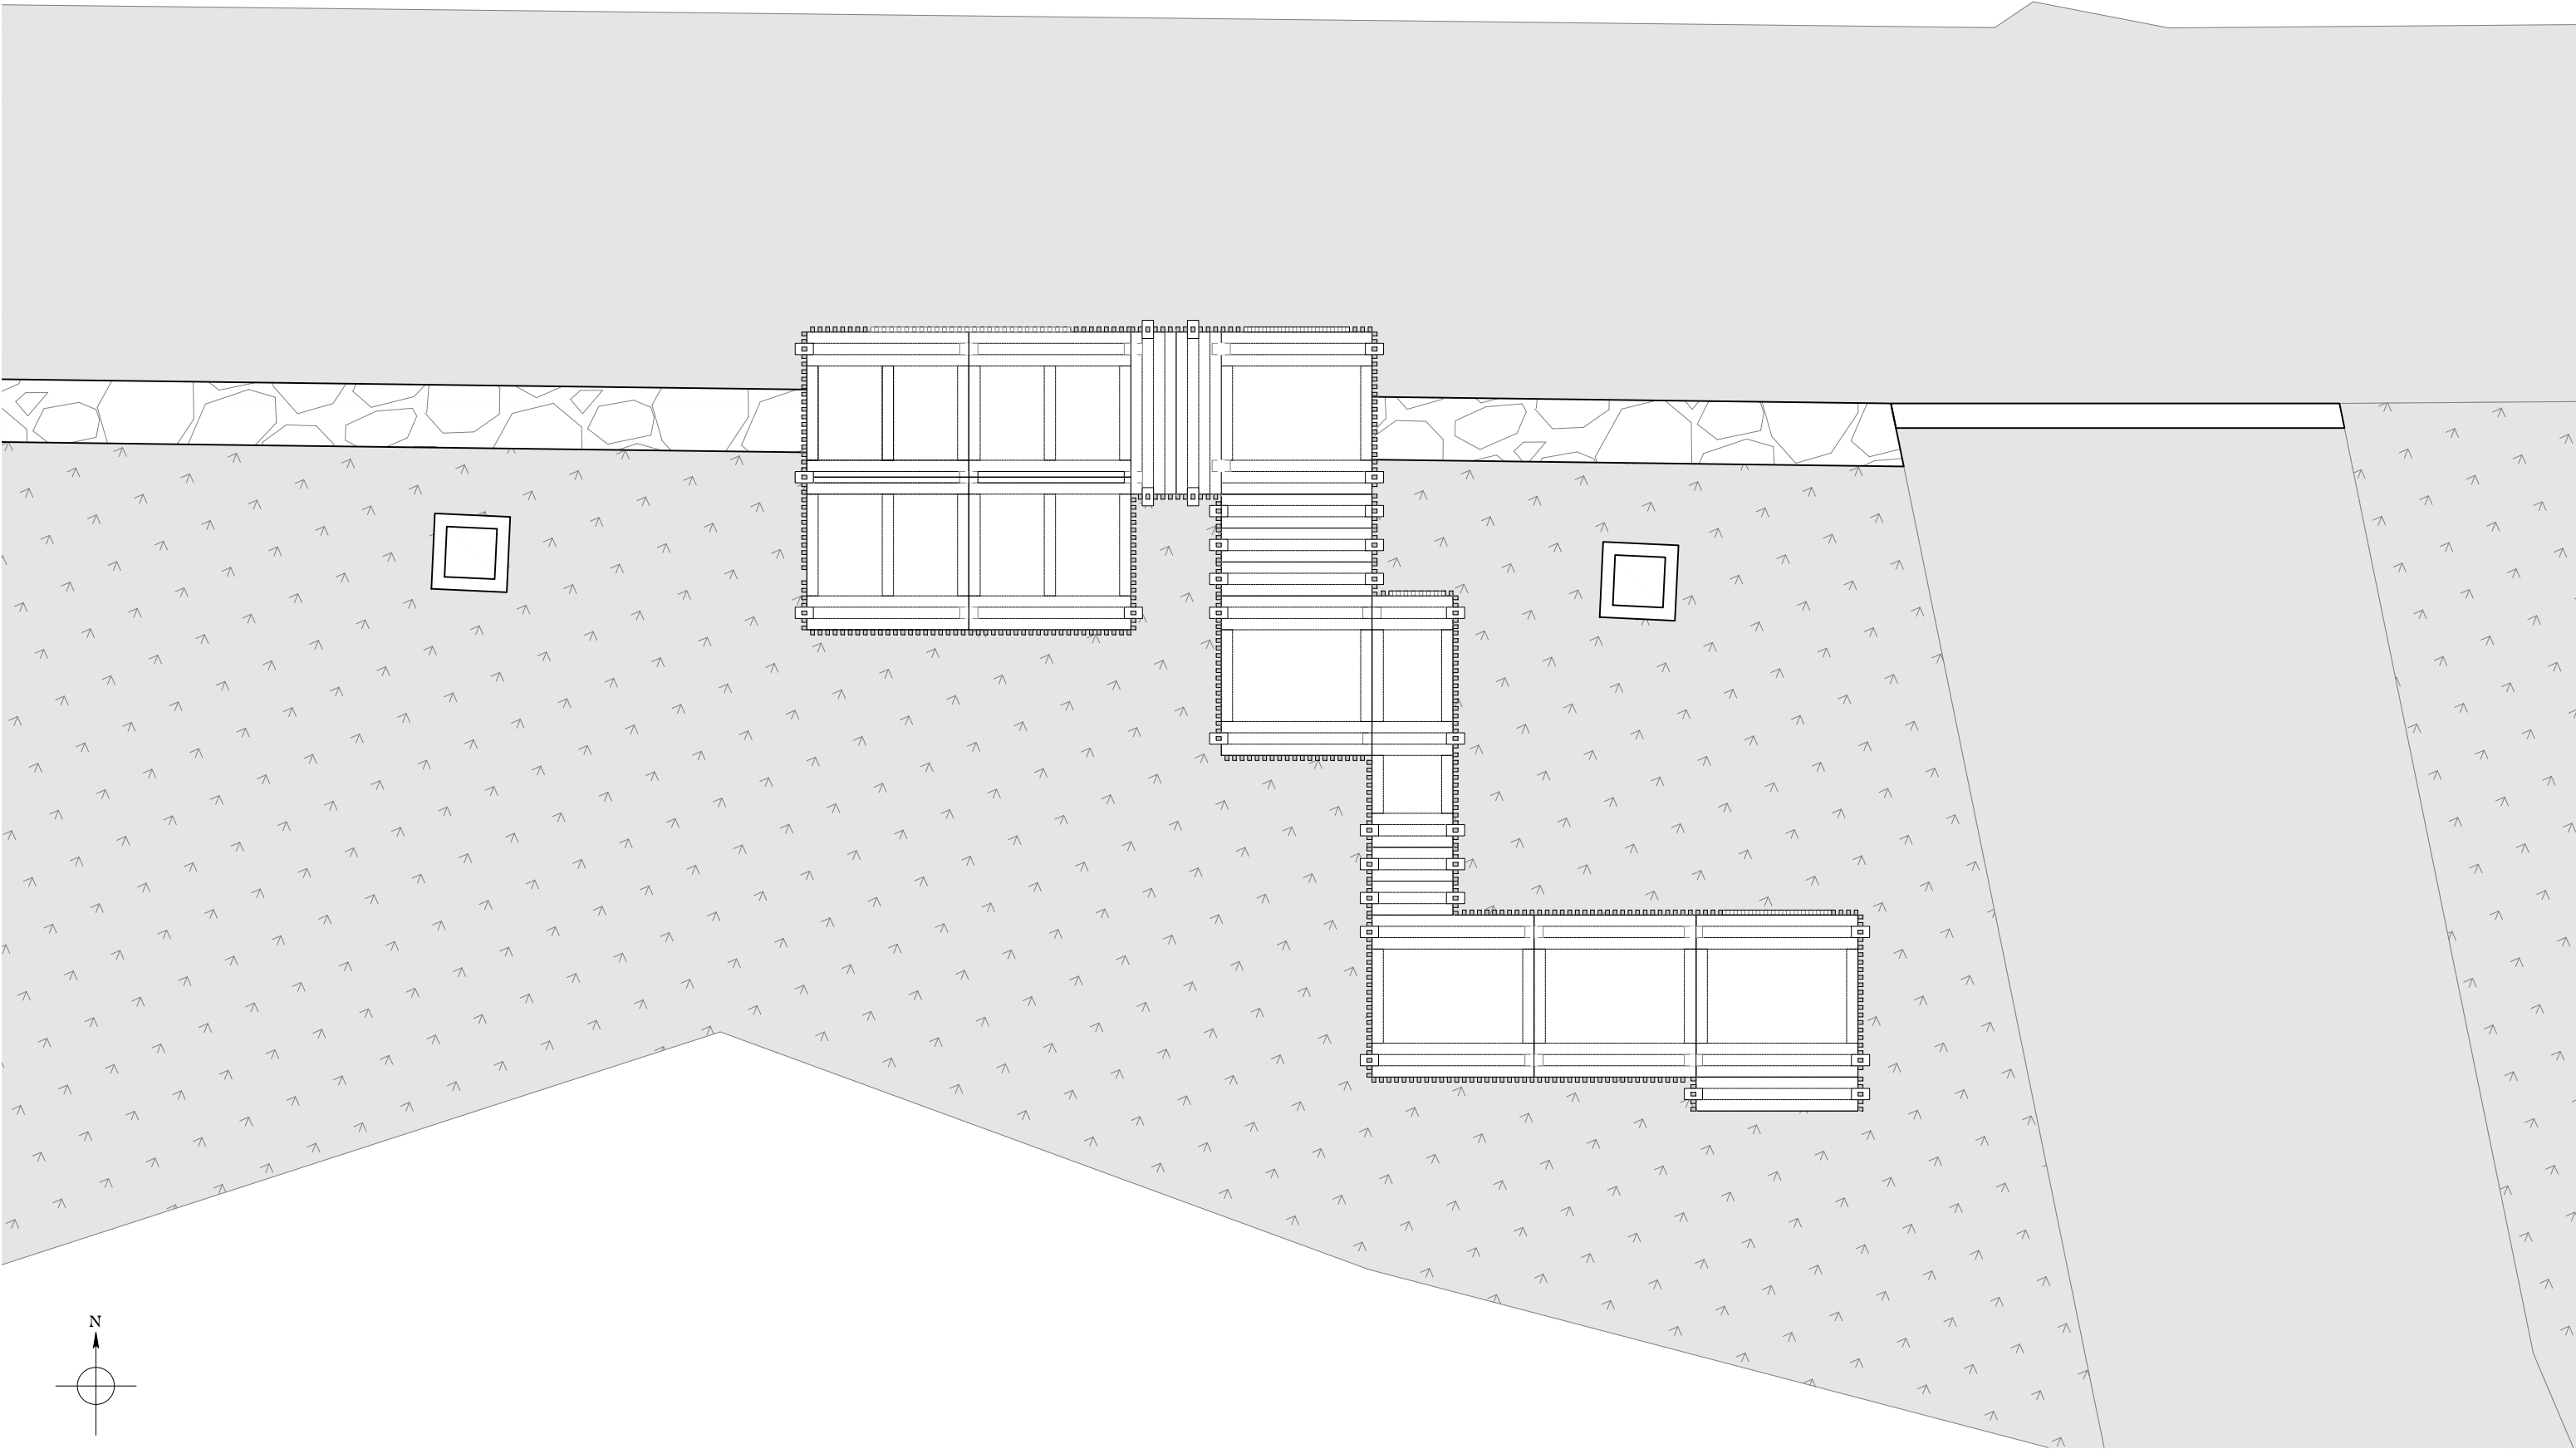


LE VAILLANT Juliette	PROJET	La Ruée vers l'ocre Rustrel 84400, France	TITRE	N° DE PLAN	DATE	ECHELLE / FORMAT
	ZONE	Micro architecture 3				

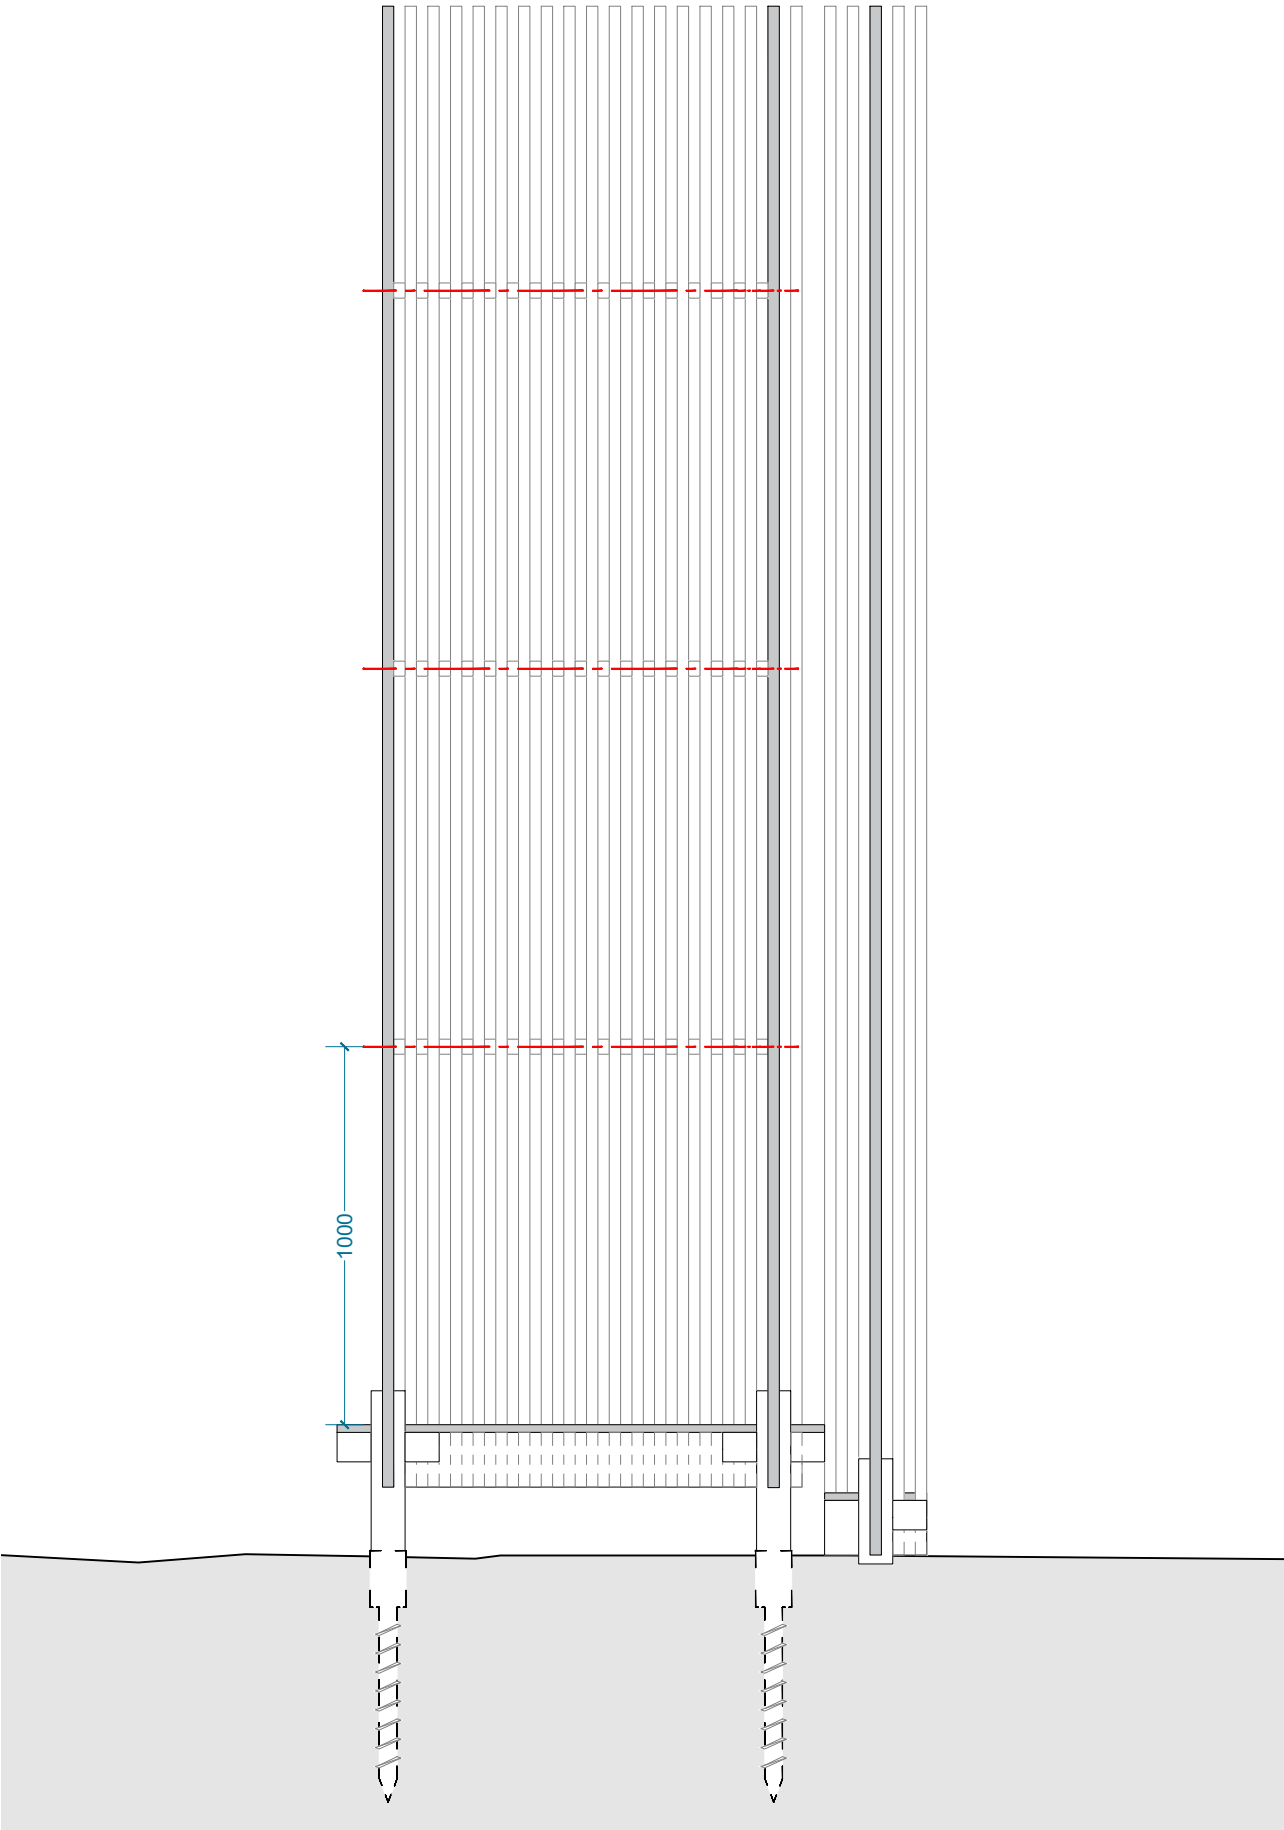


Coupe A
échelle : 1/20


LE VAILLANT Juliette	PROJET	La Ruée vers l'ocre Rustrel 84400, France	TITRE	N° DE PLAN	DATE	ECHELLE / FORMAT
	ZONE	Micro architecture 3				

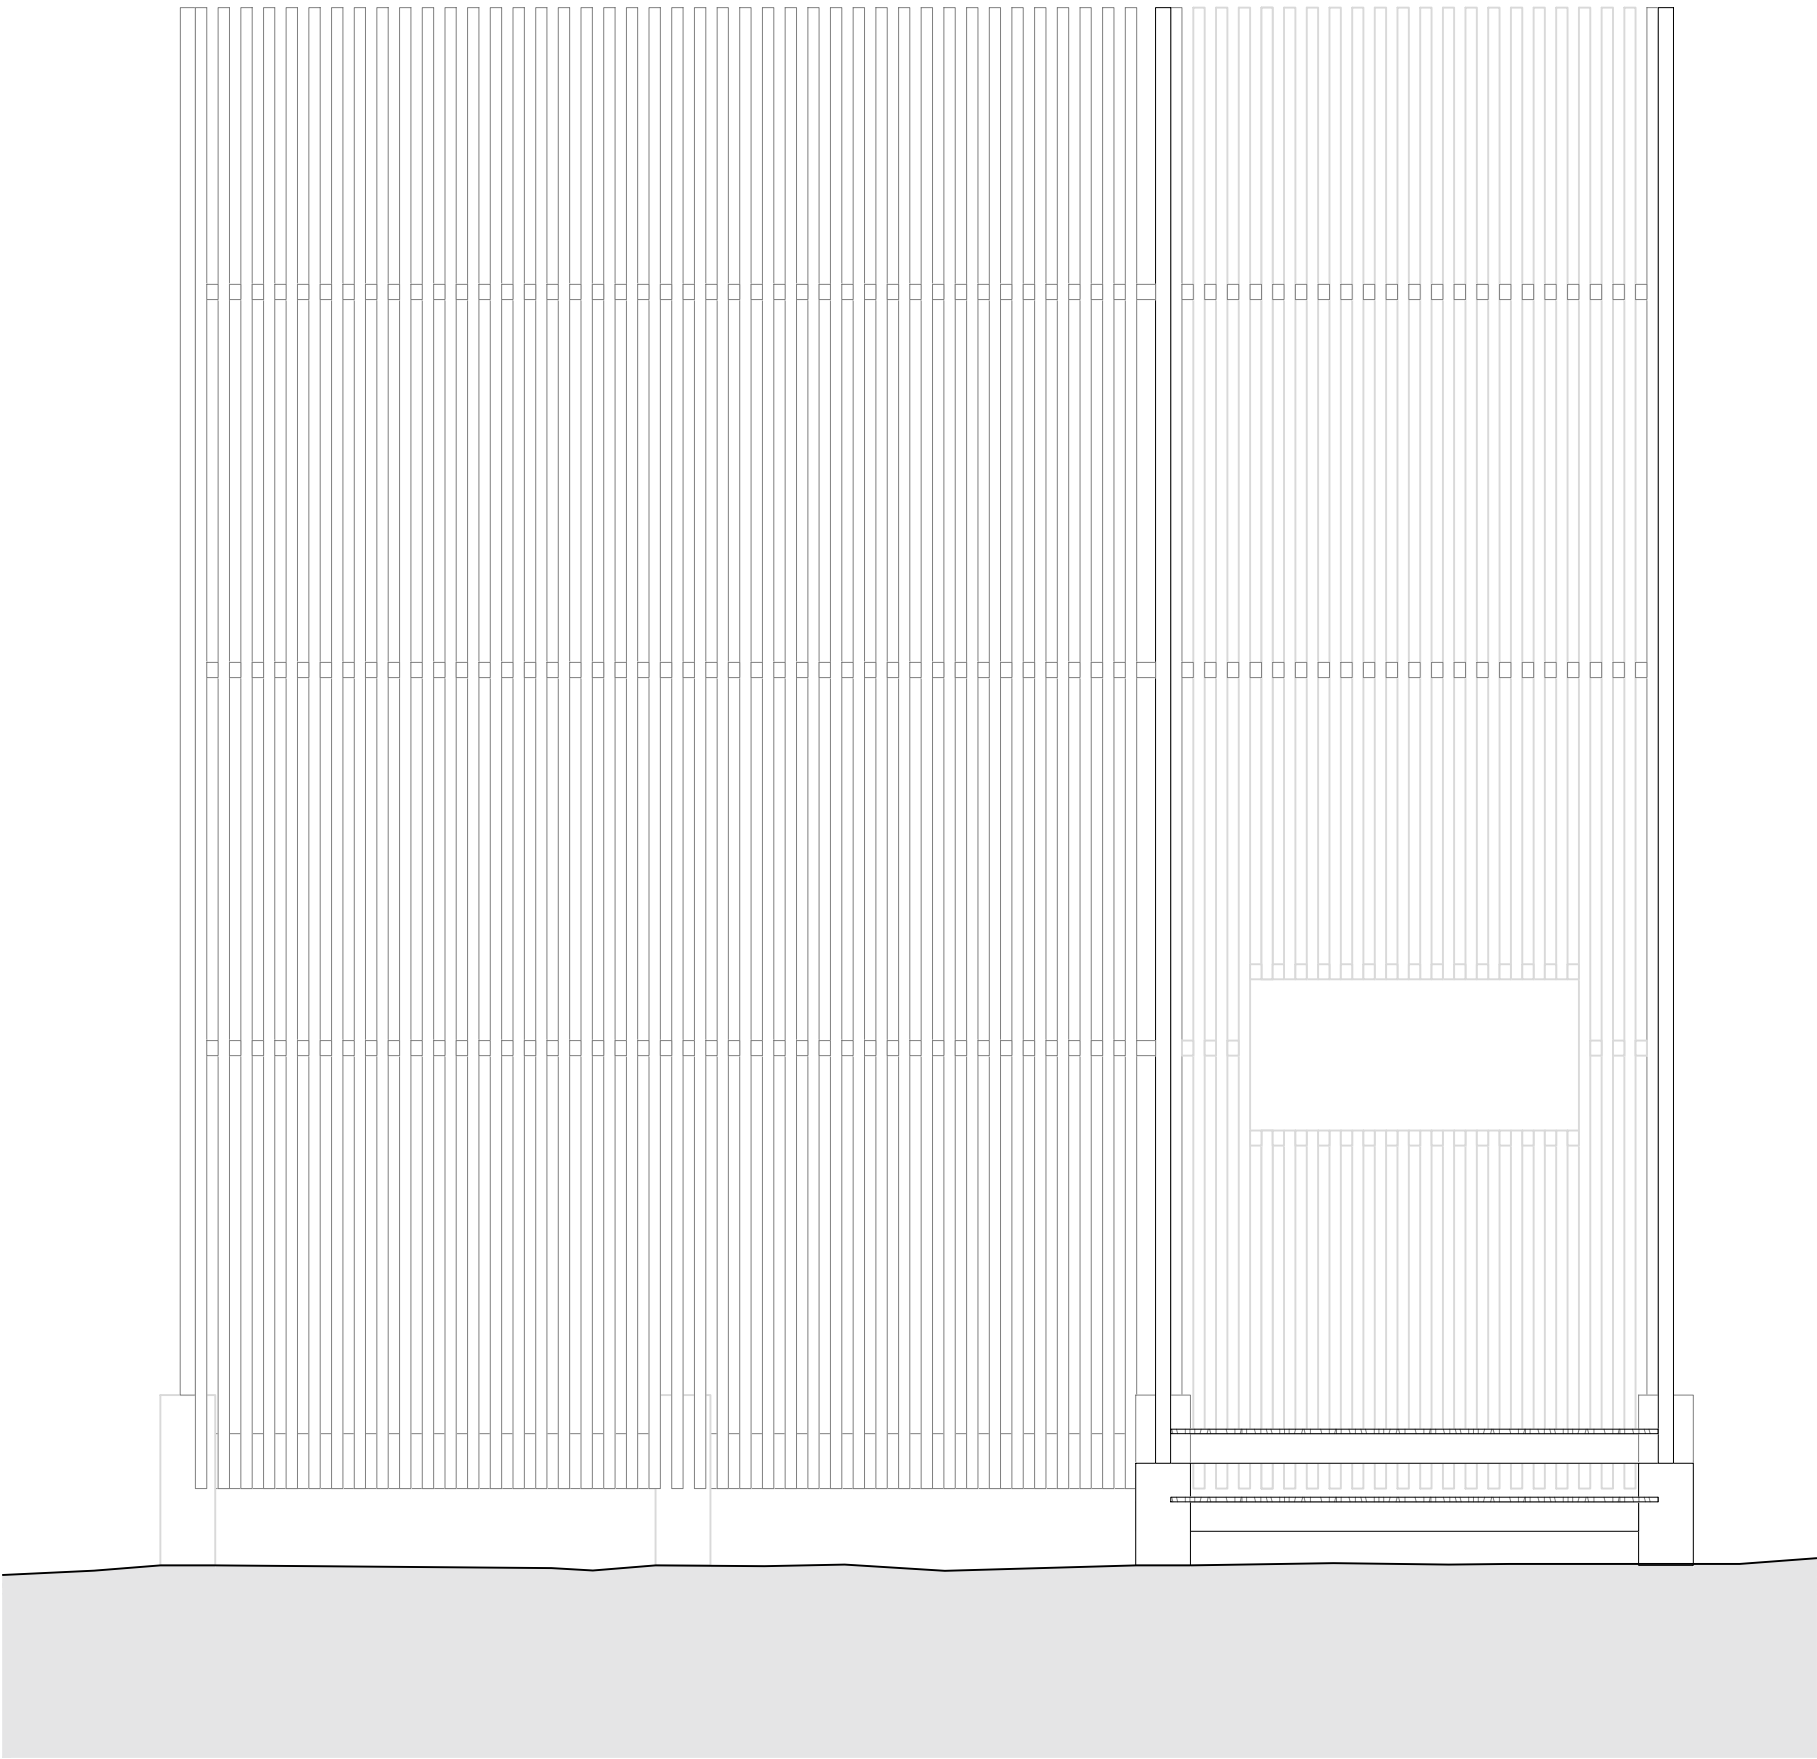

LE VAILLANT Juliette	PROJET	La Ruée vers l'ocre Rustrel 84400, France	TITRE Elévation A 1er palier	N° DE PLAN	DATE	ECHELLE / FORMAT
	ZONE	Micro architecture 3		RUS_MA3-02	23/07/2026	

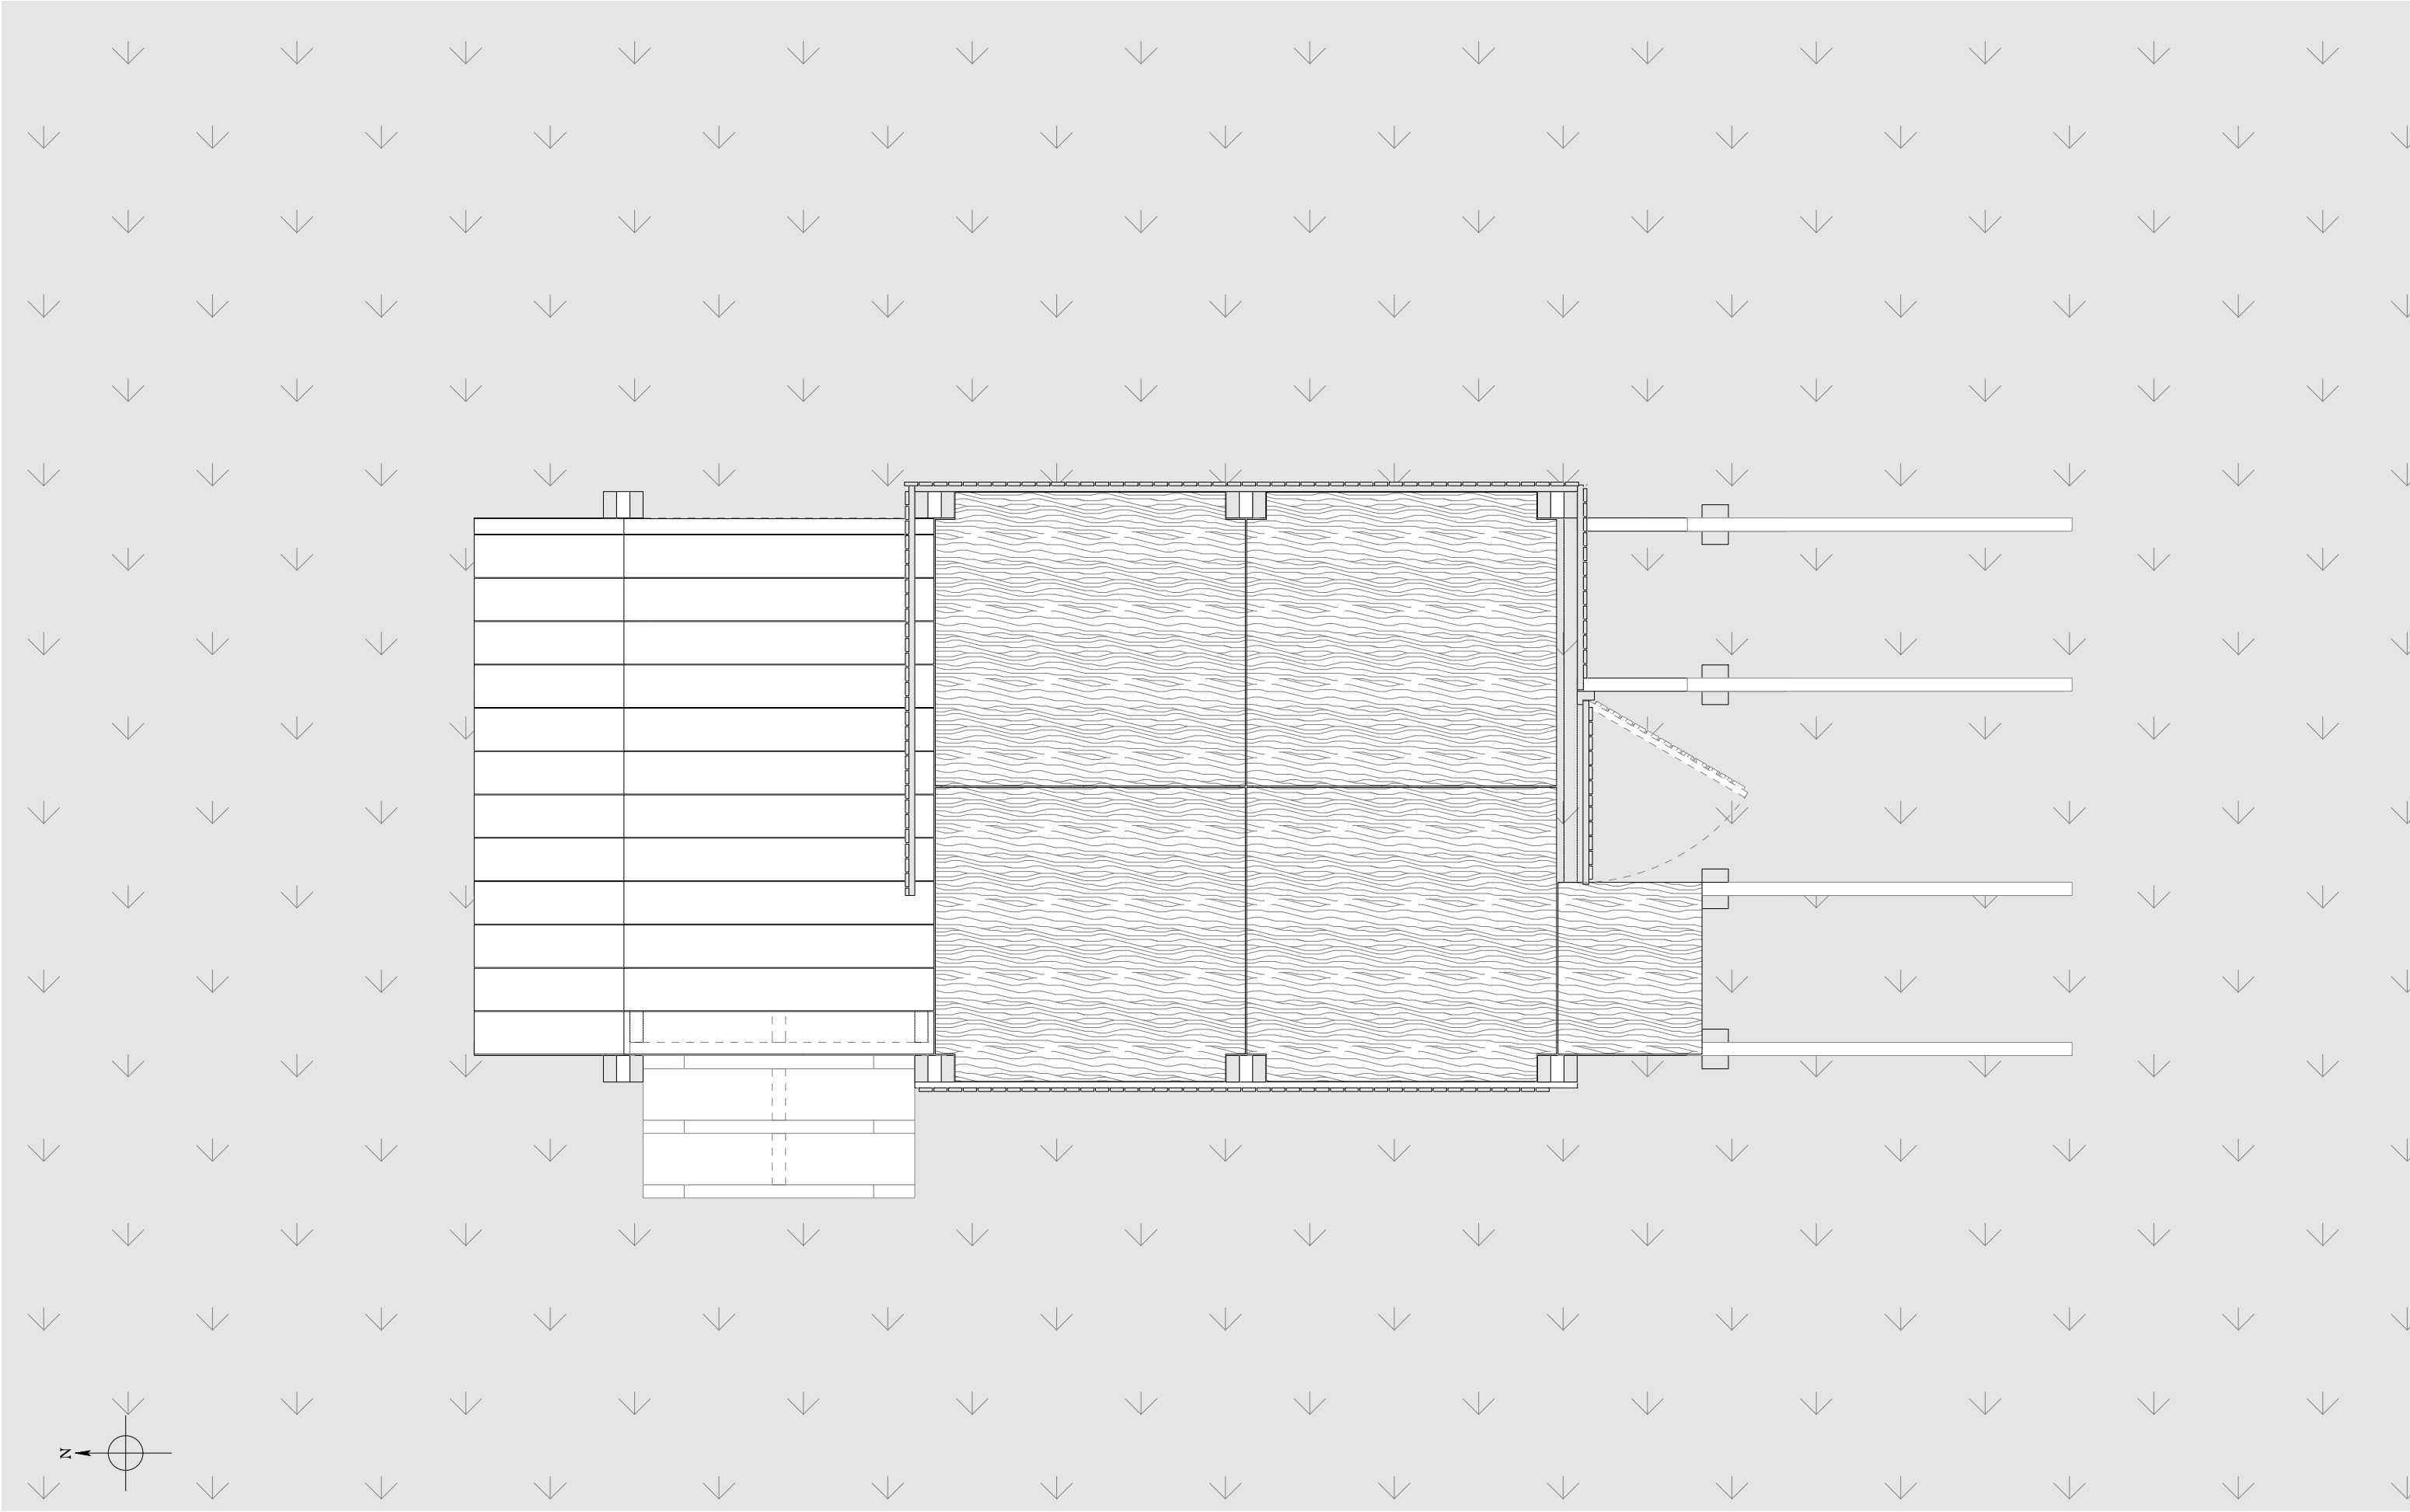


LE VAILLANT Juliette	PROJET	La Ruée vers l'ocre Rustrel 84400, France	TITRE	N° DE PLAN	DATE	ECHELLE / FORMAT
	ZONE	Micro architecture 4		RUS_MA4-01	23/07/2026	

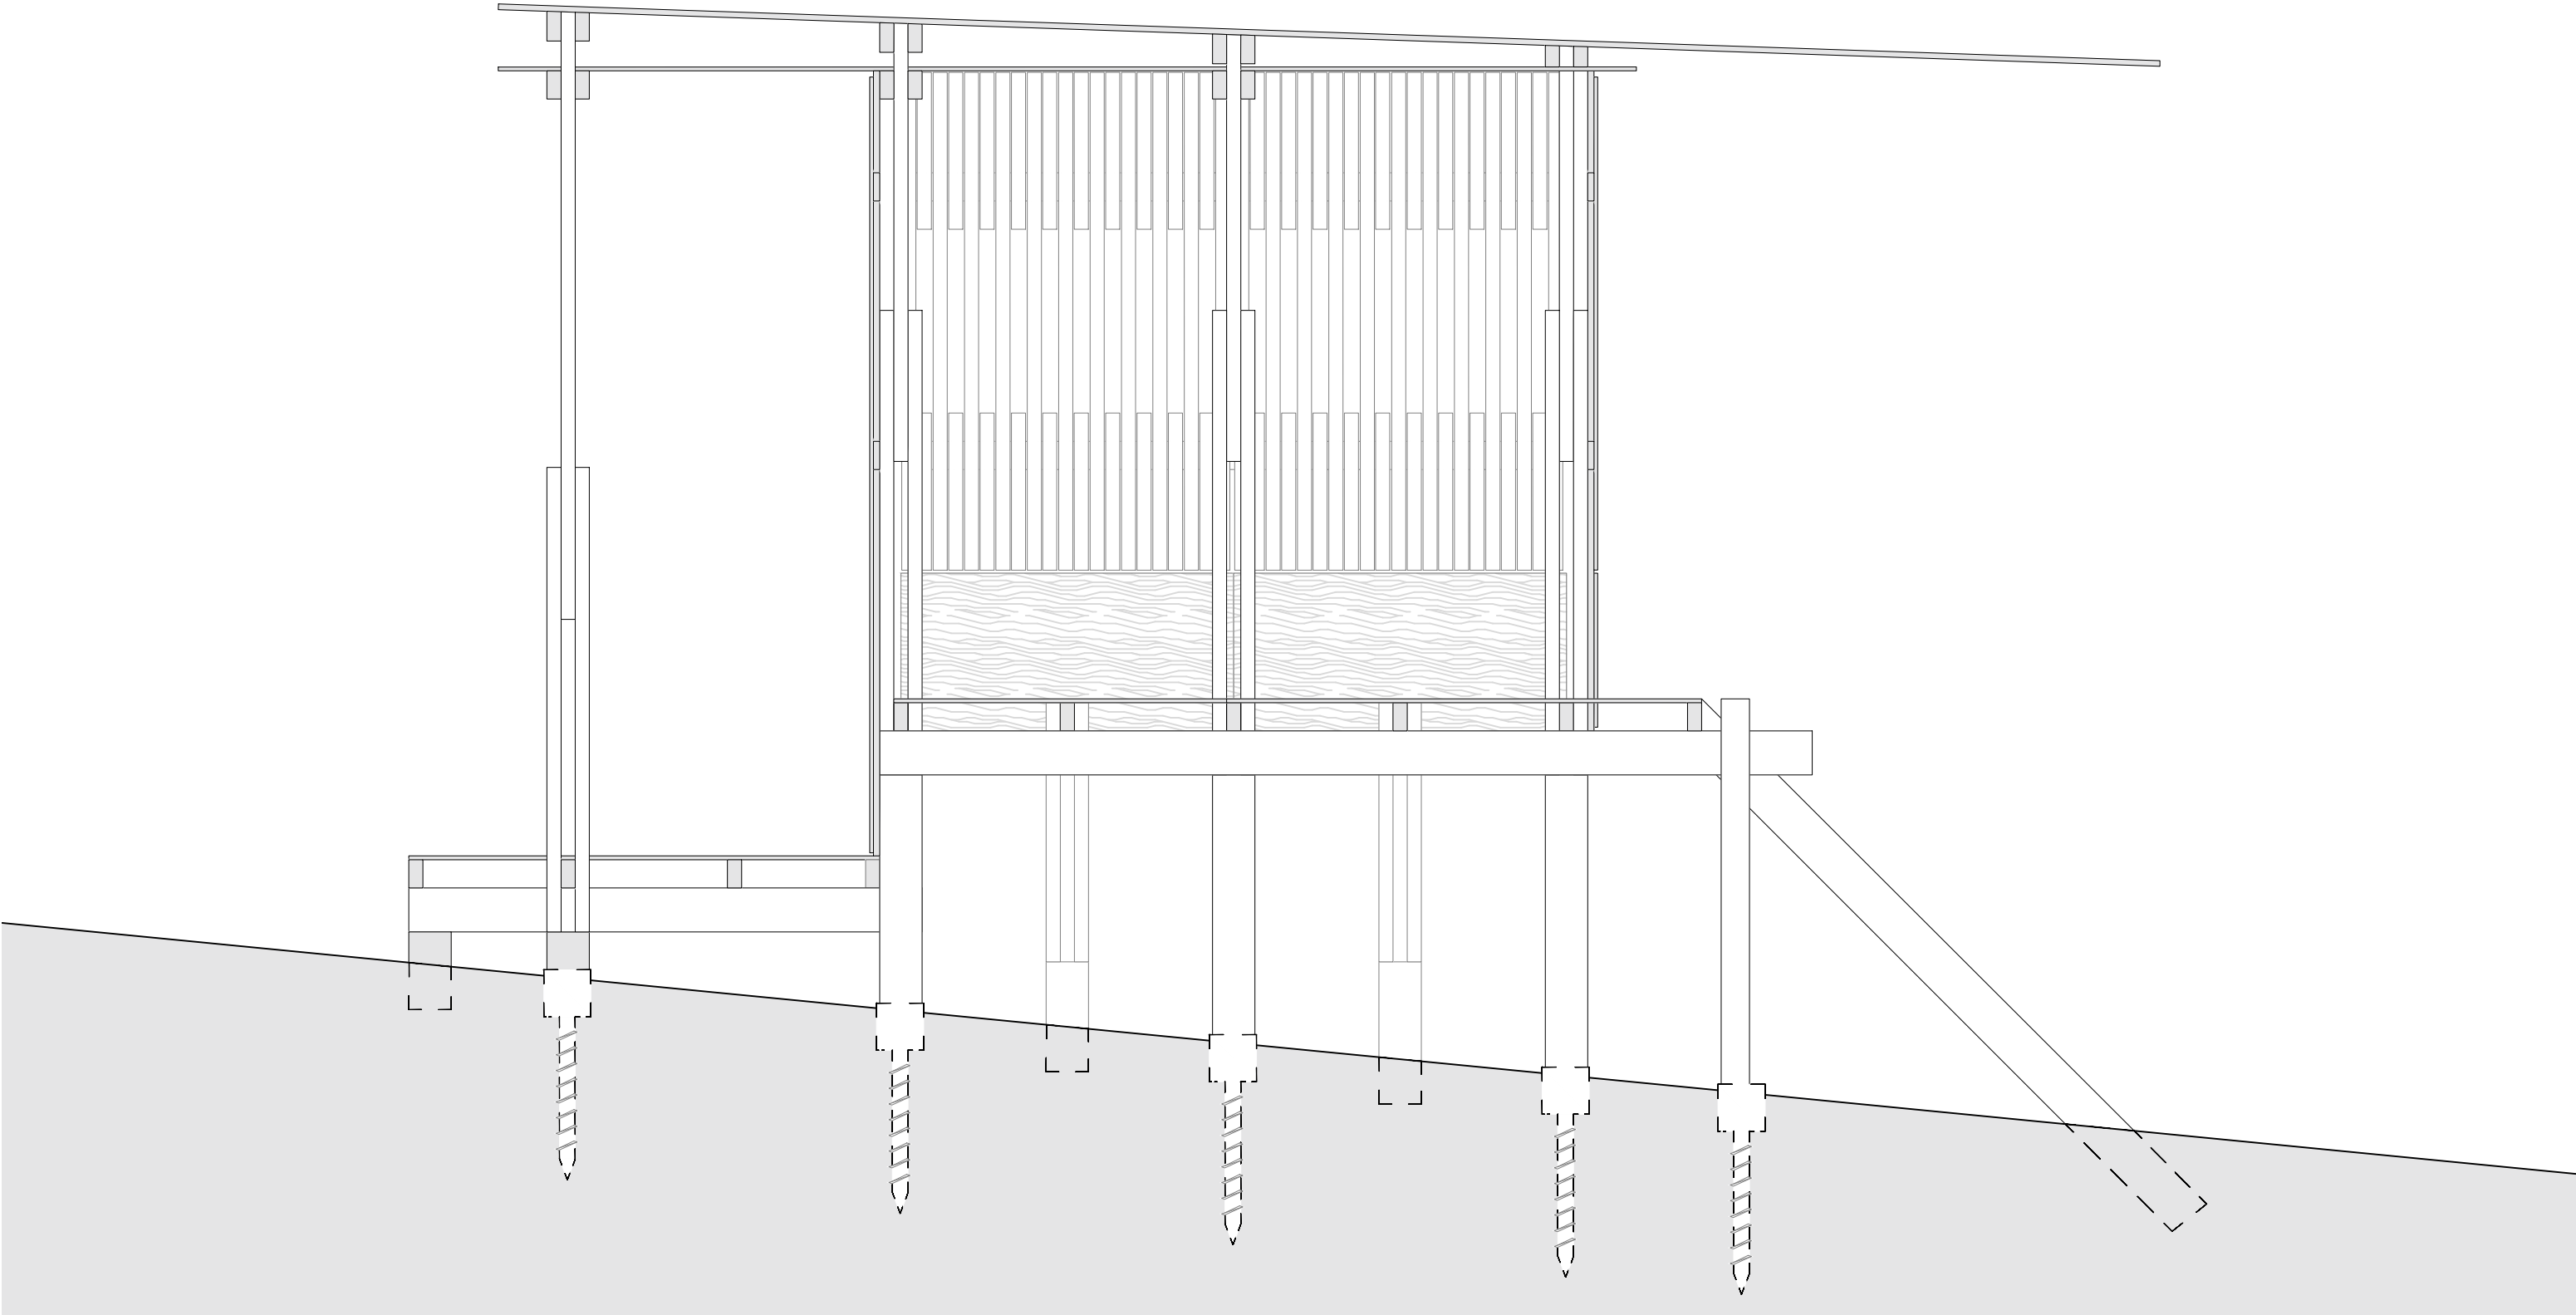



1 Coupe A
échelle : 1/50

LE VAILLANT Juliette	PROJET	La Ruée vers l'ocre Rustrel 84400, France	TITRE	N° DE PLAN	DATE	ECHELLE / FORMAT
	ZONE	Micro architecture 4				

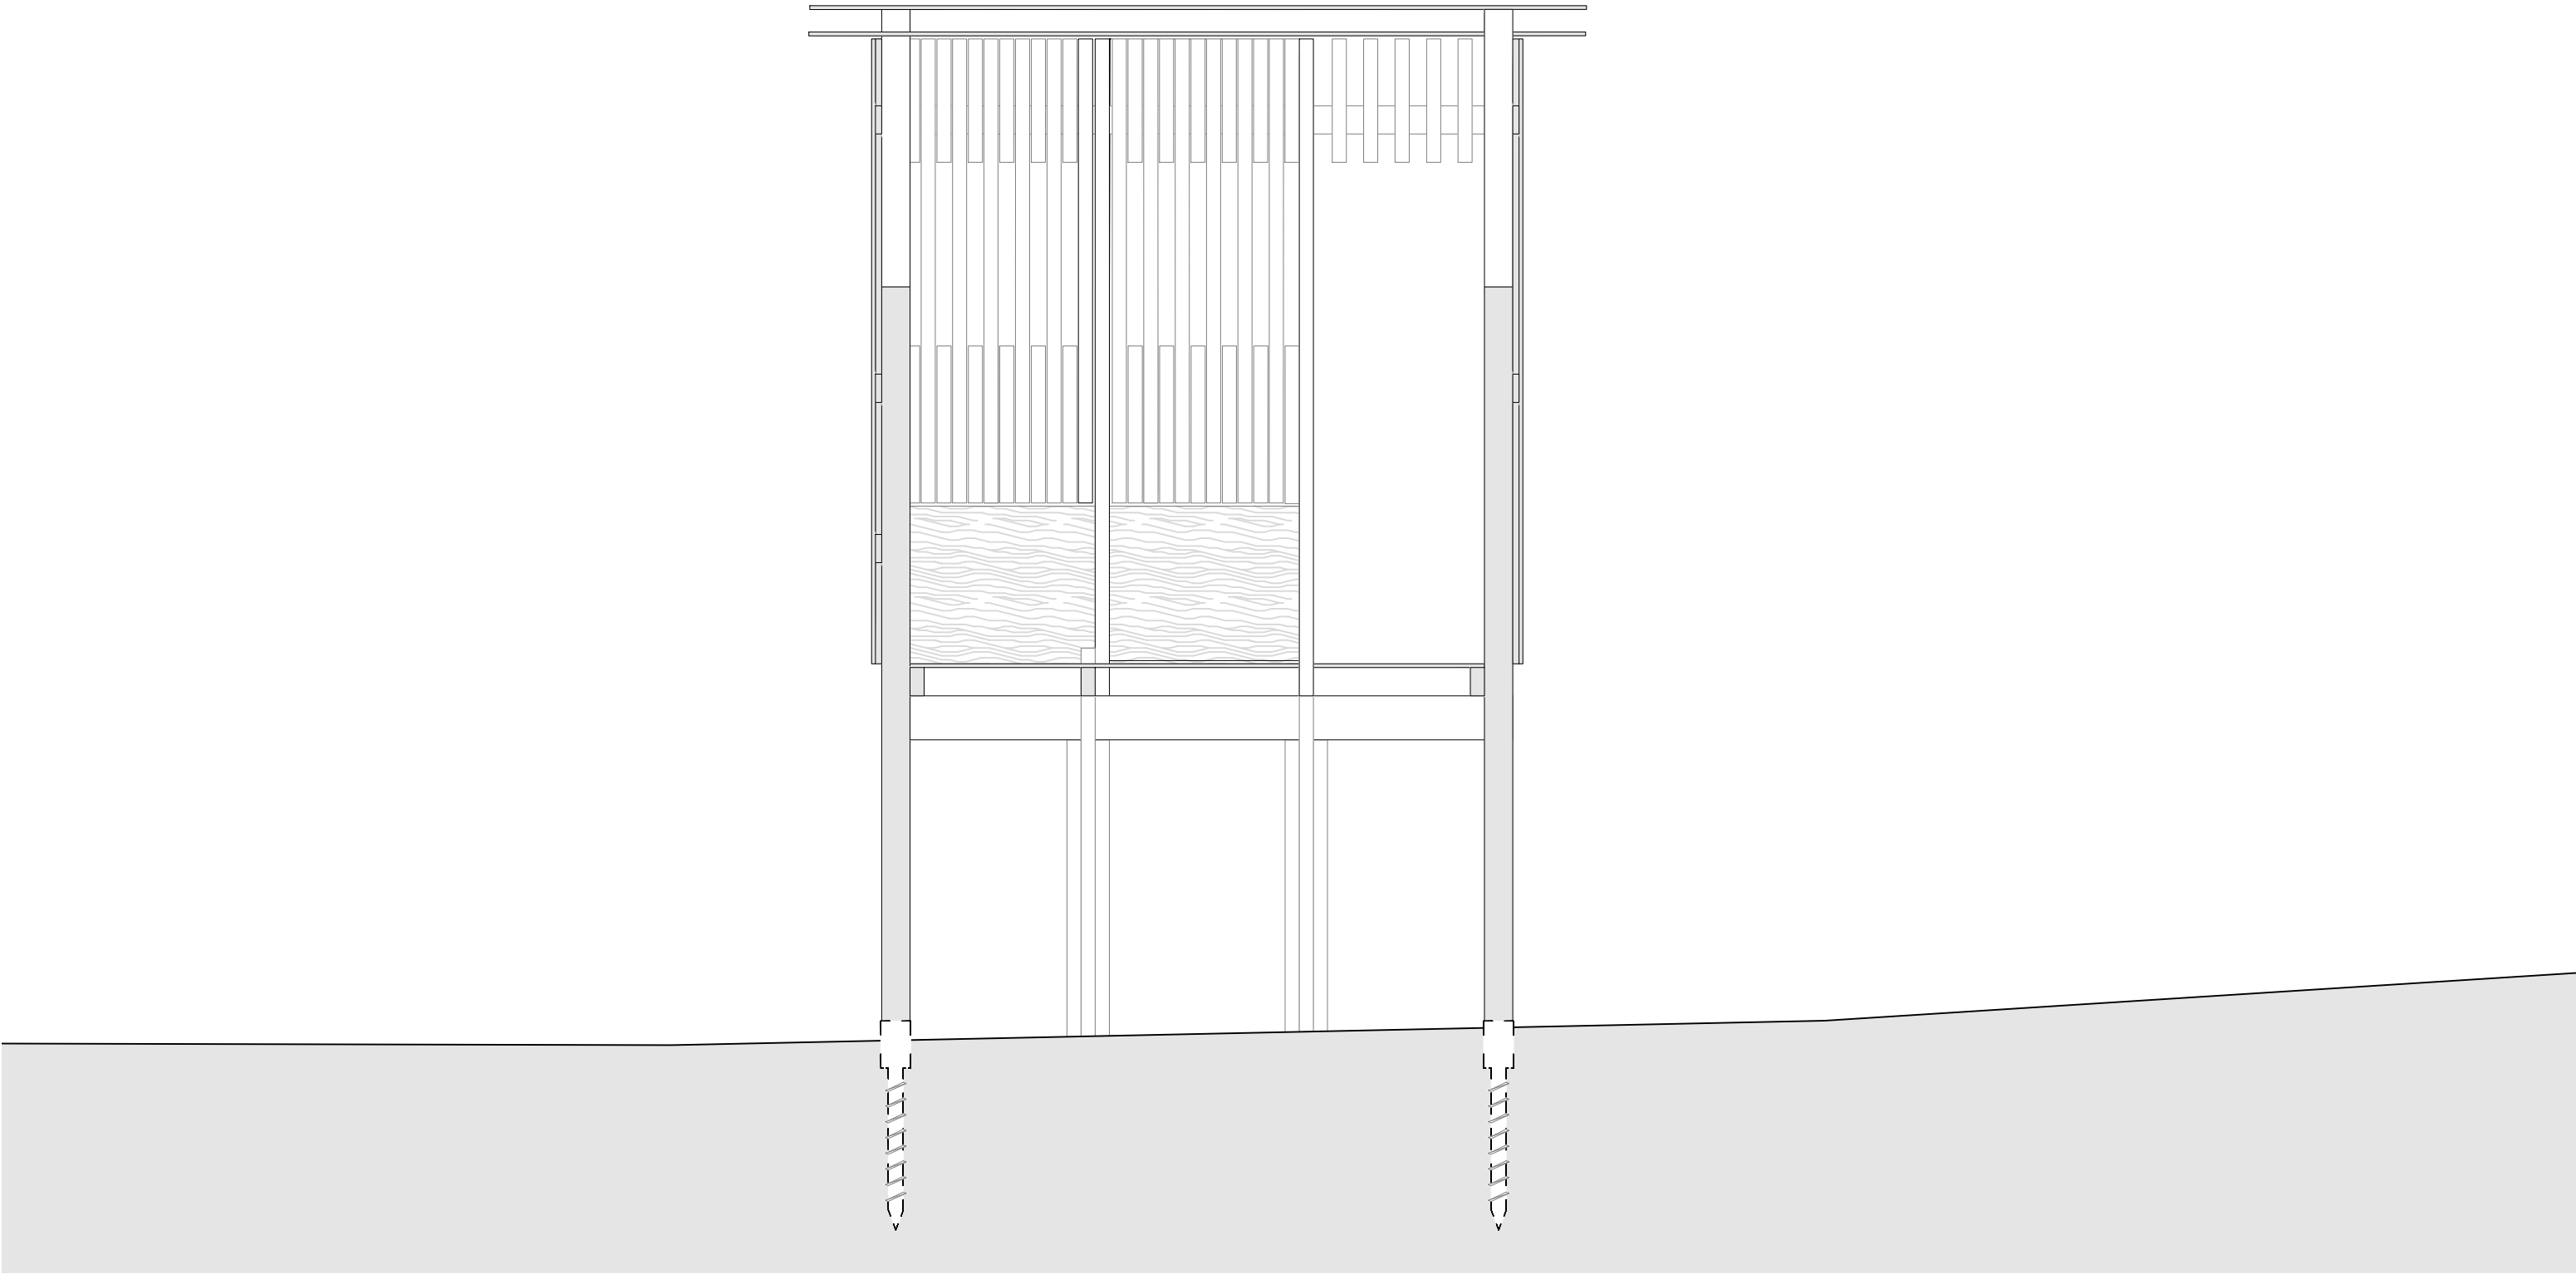


1 Coupe B
échelle : 1/20

LE VAILLANT Juliette	PROJET	La Ruée vers l'ocre Rustrel 84400, France	TITRE	N° DE PLAN	DATE	ECHELLE / FORMAT
	ZONE	Micro architecture 4				

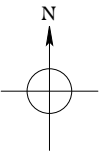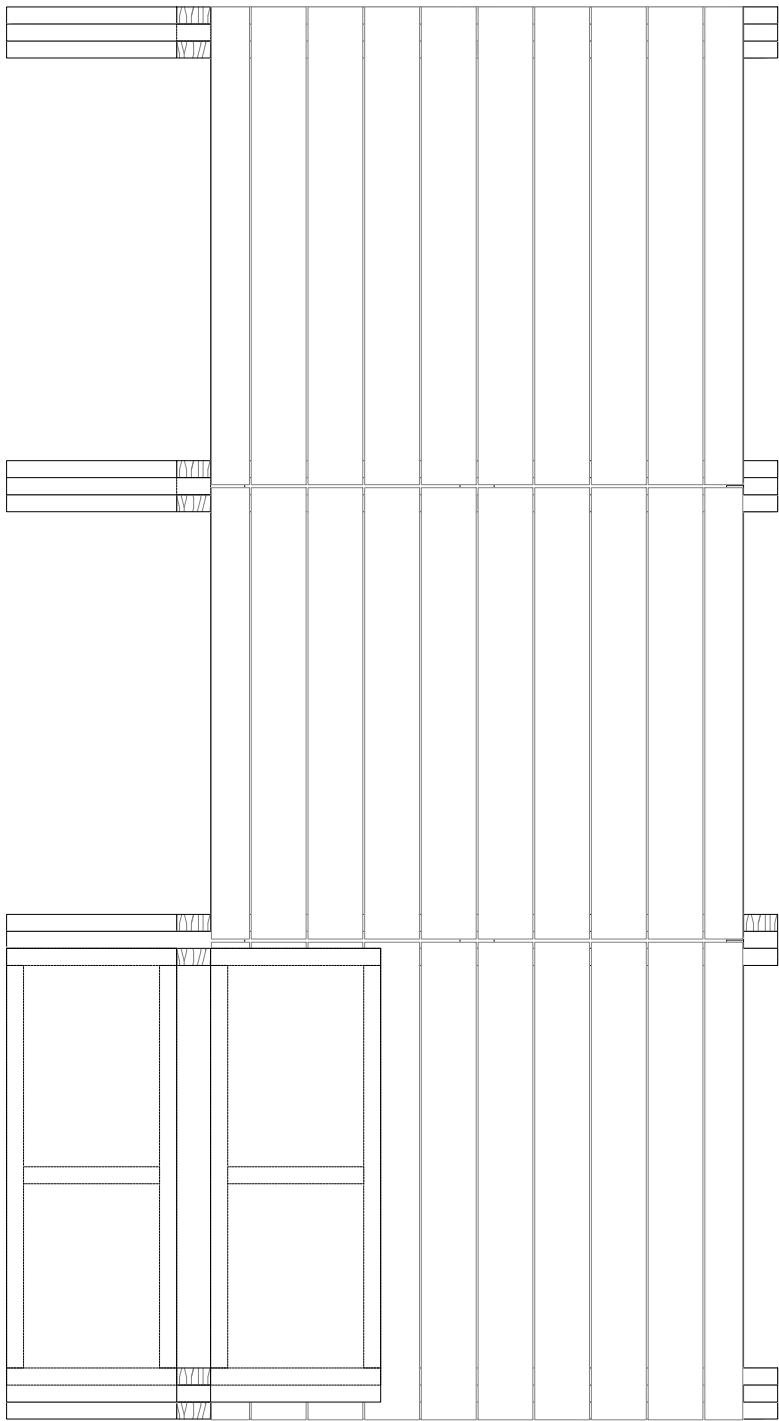


LE VAILLANT Juliette	PROJET	La Ruée vers l'ocre Rustrel 84400, France	TITRE	N° DE PLAN	DATE	ECHELLE / FORMAT
	ZONE	Micro architecture 5				

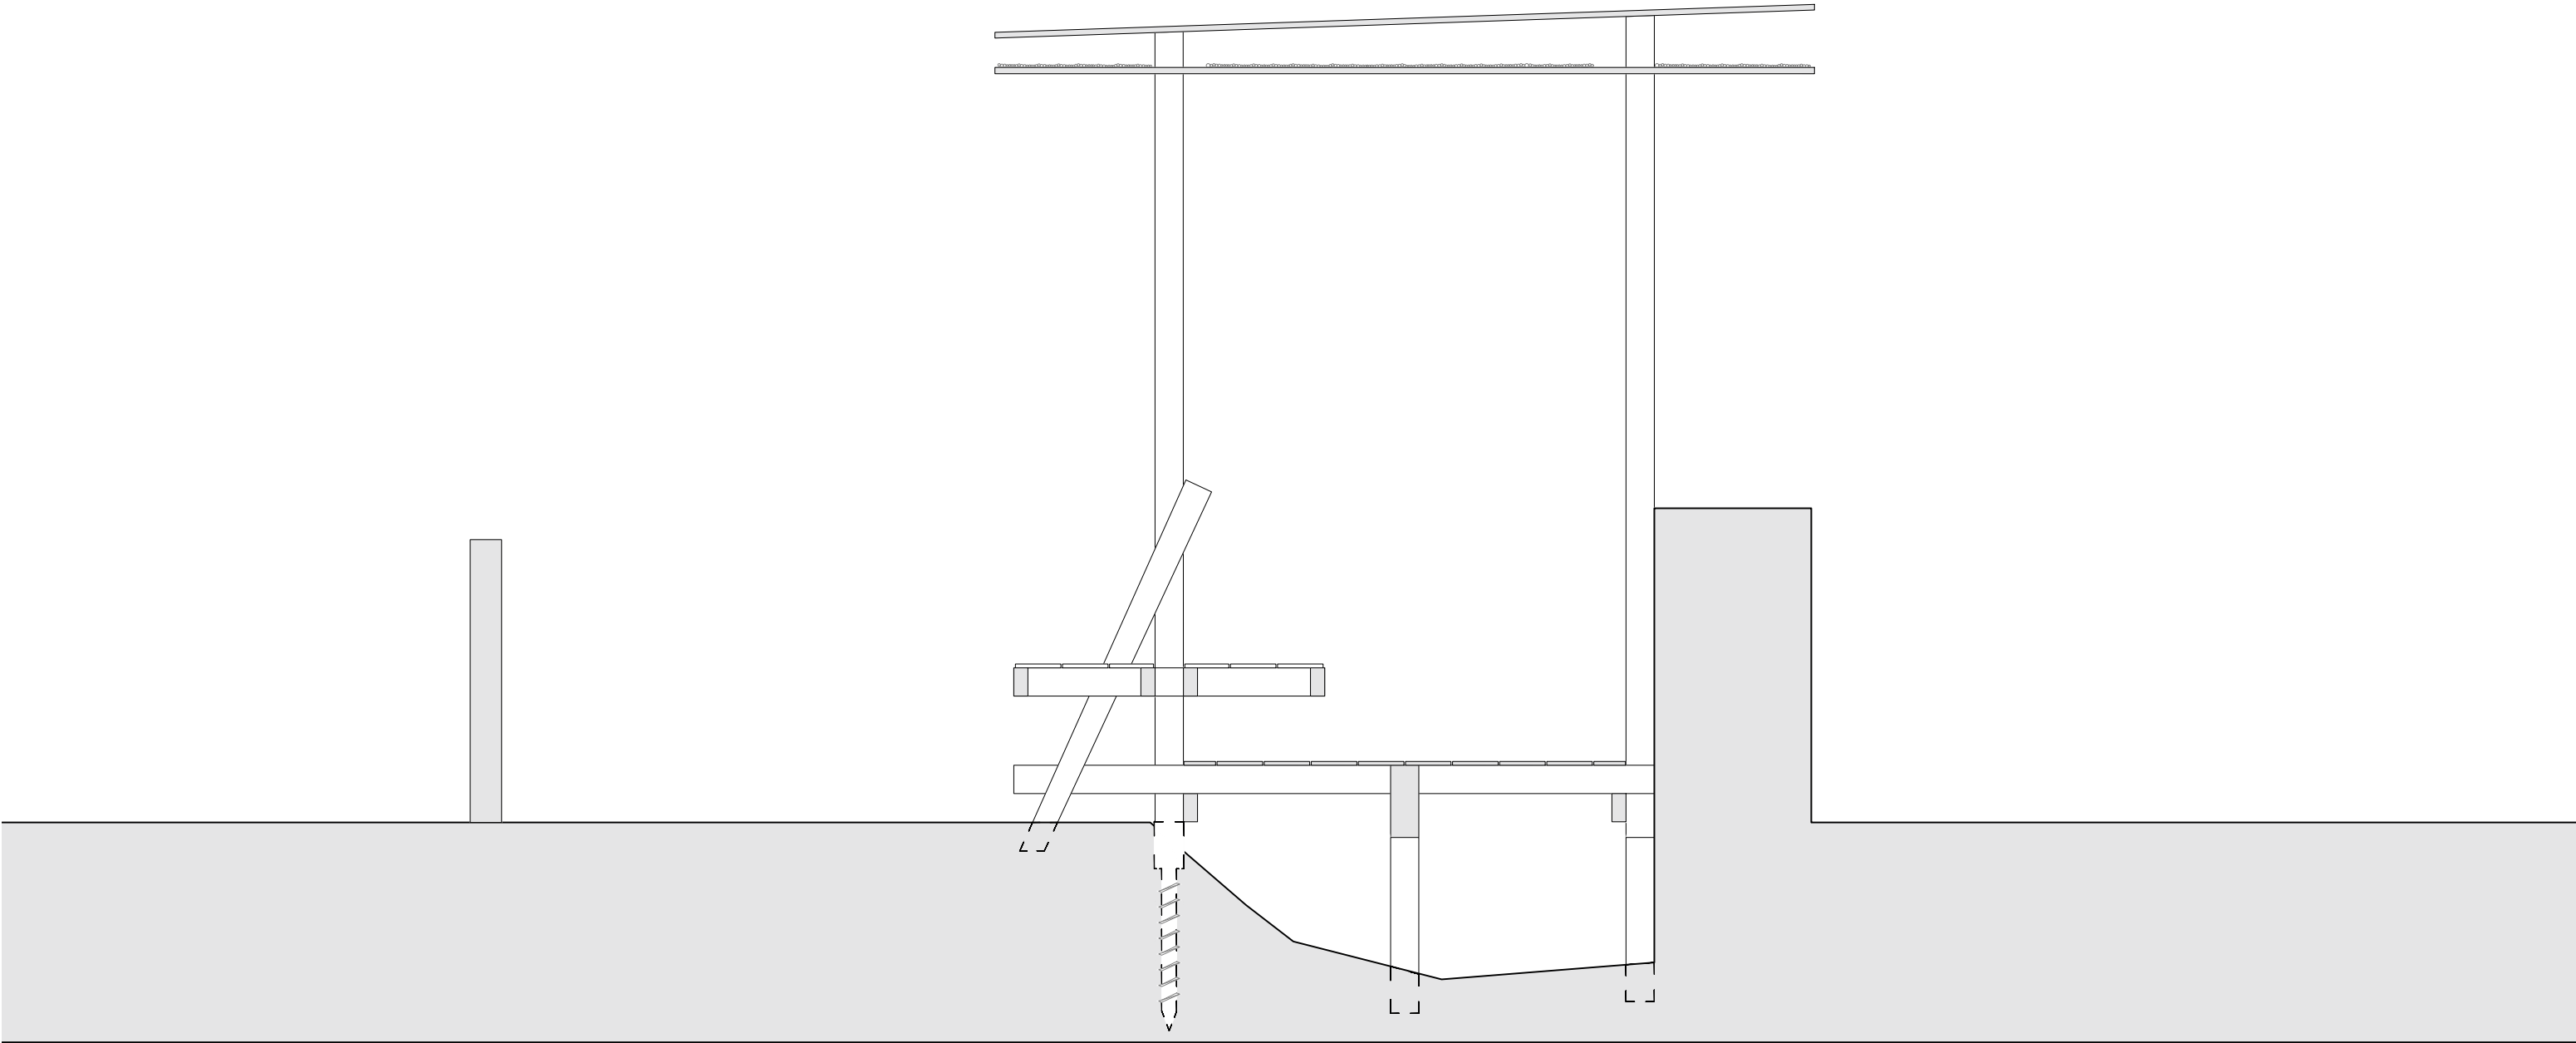

1 Coupe A
échelle : 1/20

LE VAILLANT Juliette	PROJET	La Ruée vers l'ocre Rustrel 84400, France	TITRE	N° DE PLAN	DATE	ECHELLE / FORMAT
	ZONE	Micro architecture 5				

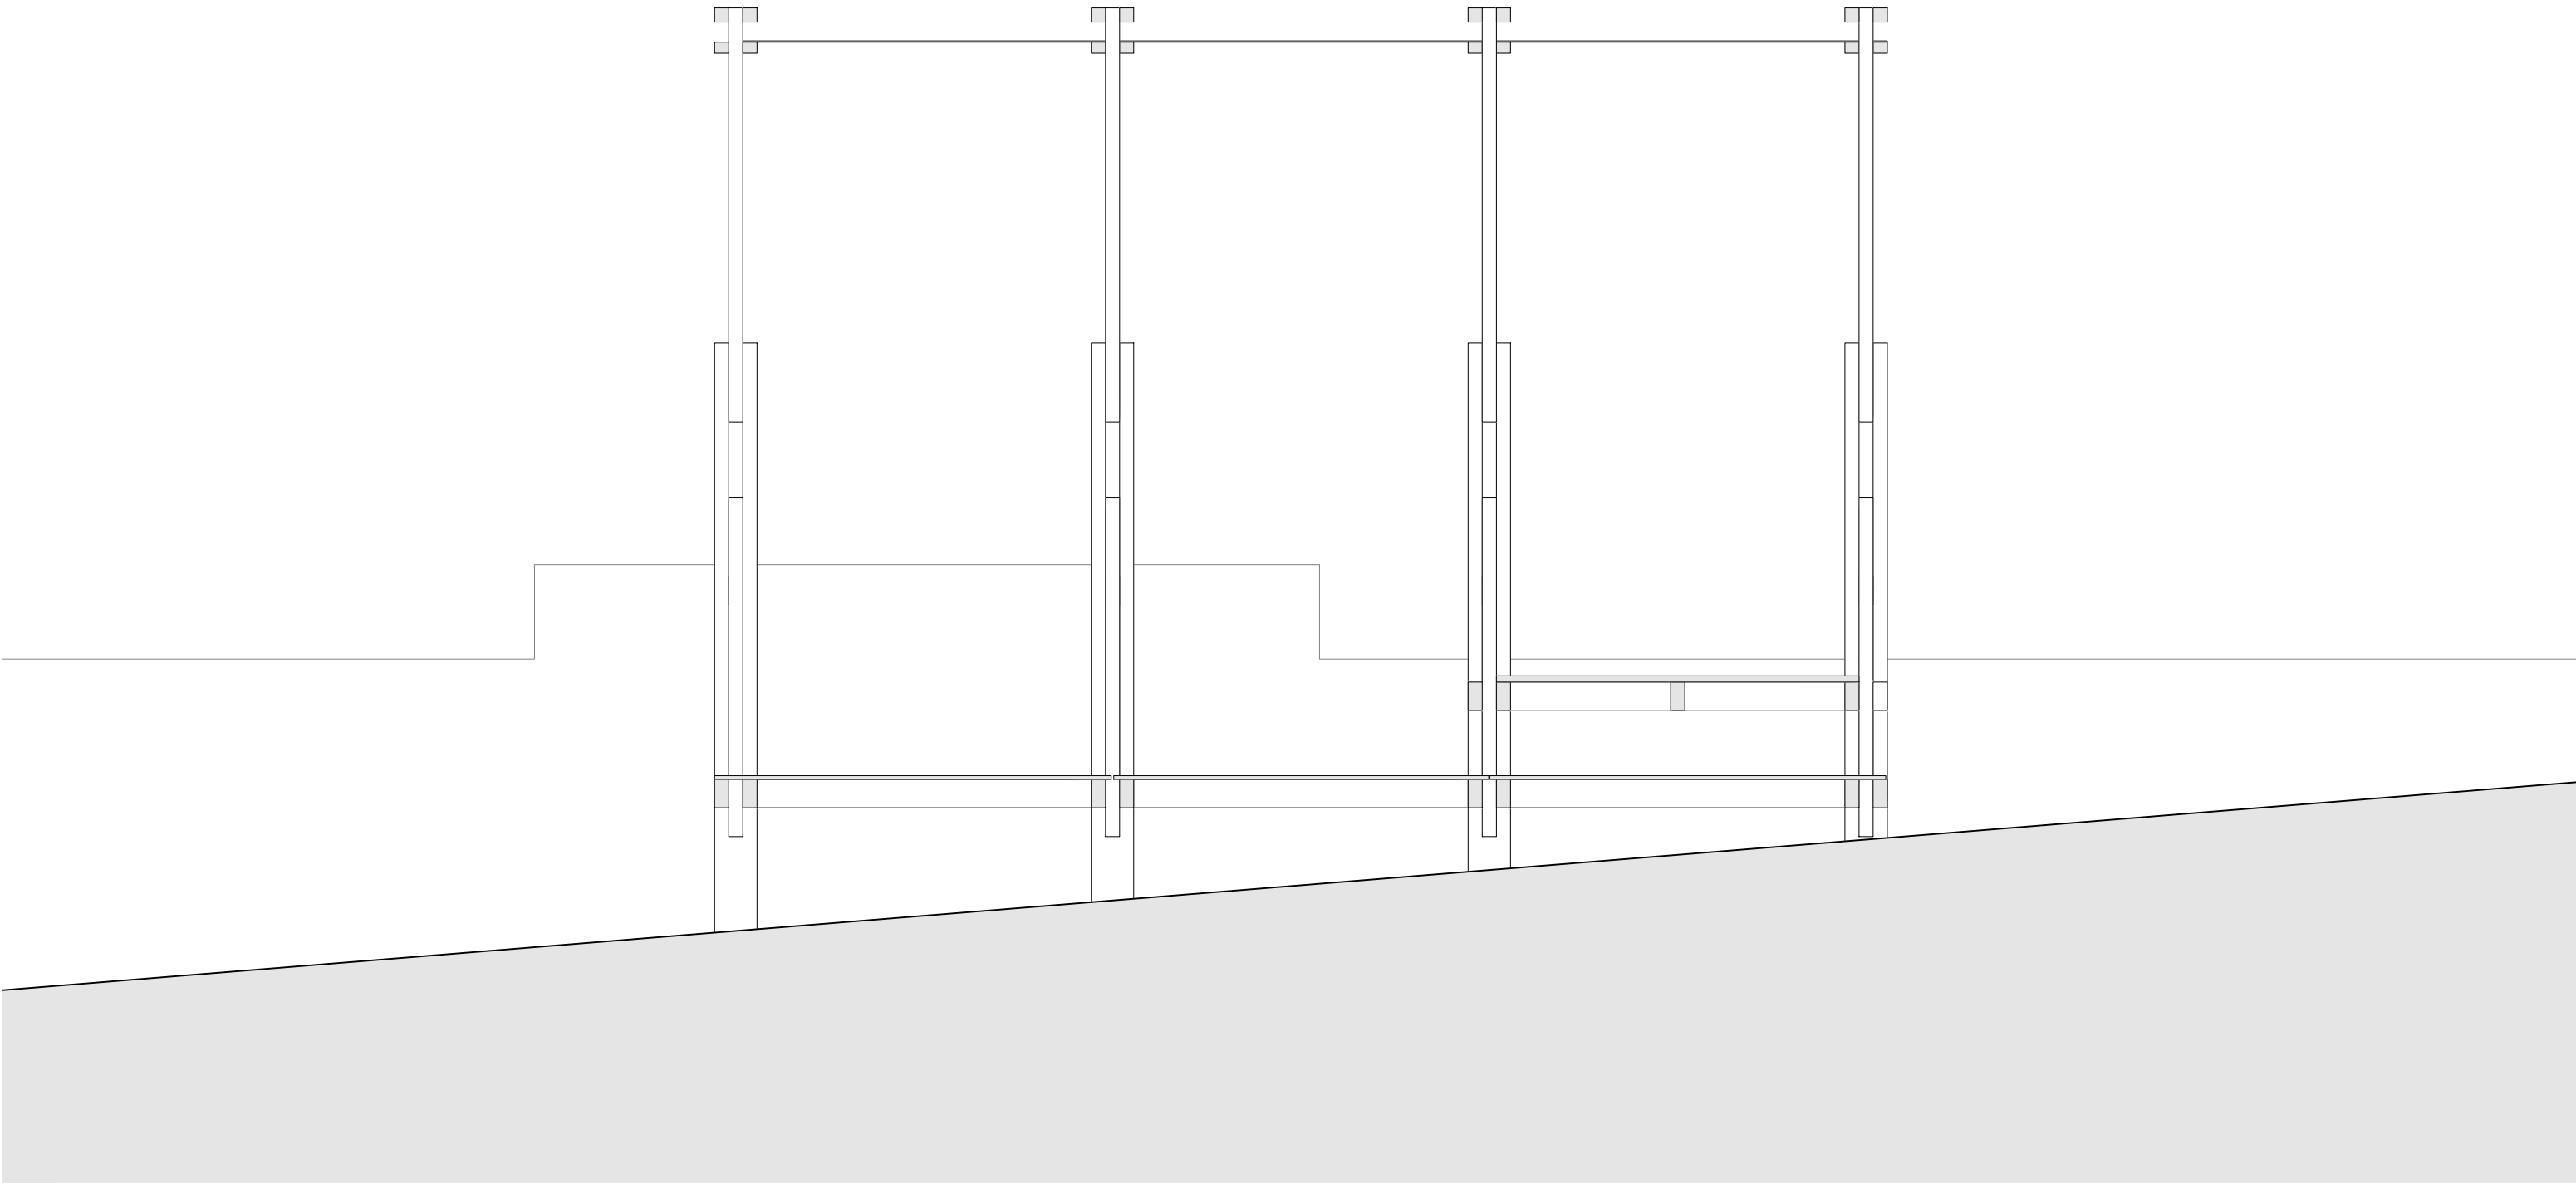

LE VAILLANT Juliette	PROJET	La Ruée vers l'ocre Rustrel 84400, France	TITRE Elévation A	N° DE PLAN RUS_MA5-03	DATE 23/07/2026	ECHELLE / FORMAT 1/20 - A3
	ZONE	Micro architecture 5				

LA RUÉE VERS L'OCRE
FAIRE HALTE

JULIETTE LE VAILLANT