


LE MUSÉE SATELLITE – DESSINS GÉOMÉTRAUX

Coupes, Élévations, Annexes graphiques

LA FAÇADE SUR RUE

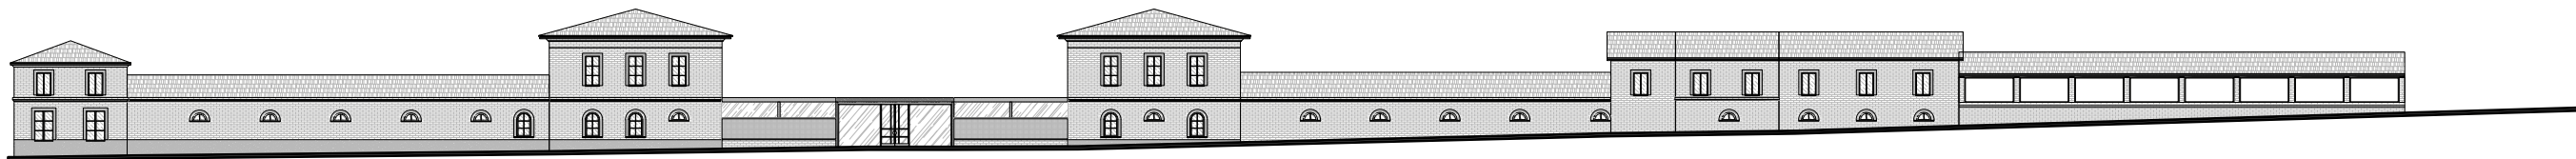



LES CALES RADOUB

65 allée des Demoiselles, 31400 Toulouse

ANTOINE FOUCAULT DE MAUREGARD

DOCUMENT :

FACADE AA SUR RUE - PROJET

DATE : 06/07/2026

ECHELLE : 1/500

FORMAT : A3


Document d'intention à caractère strictement informatif, ne pouvant servir de document d'exécution.

Ce document est la propriété de Antoine Foucault de Mauregard étudiant à l'école Camondo. Il ne peut être utilisé pour un autre projet que celui spécifié et identifié ici. Aucune partie de ce dessin ne peut être reproduite de quelque manière que ce soit sans autorisation.



LA FAÇADE SUR COUR



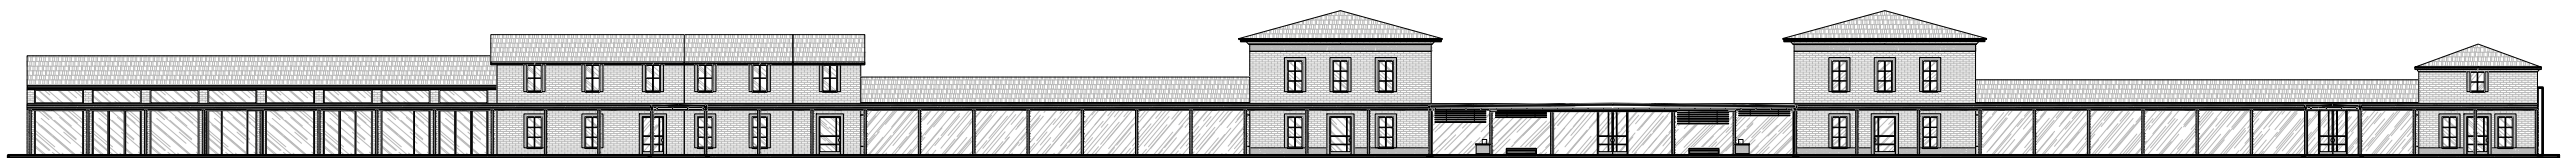

LES CALES RADOUB

65 allée des Demoiselles, 31400 Toulouse

ANTOINE FOUCAULT DE MAUREGARD

DOCUMENT :
FACADE BB COUR - PROJET

DATE : 06/07/2026

ECHELLE : 1/500

FORMAT : A3


Document d'intention à caractère strictement informatif, ne pouvant servir de document d'exécution.

Ce document est la propriété de Antoine Foucault de Mauregard étudiant à l'école Camondo. Il ne peut être utilisé pour un autre projet que celui spécifié et identifié ici. Aucune partie de ce dessin ne peut être reproduite de quelque manière que ce soit sans autorisation.



L'ENTRÉE - LE LOBBY



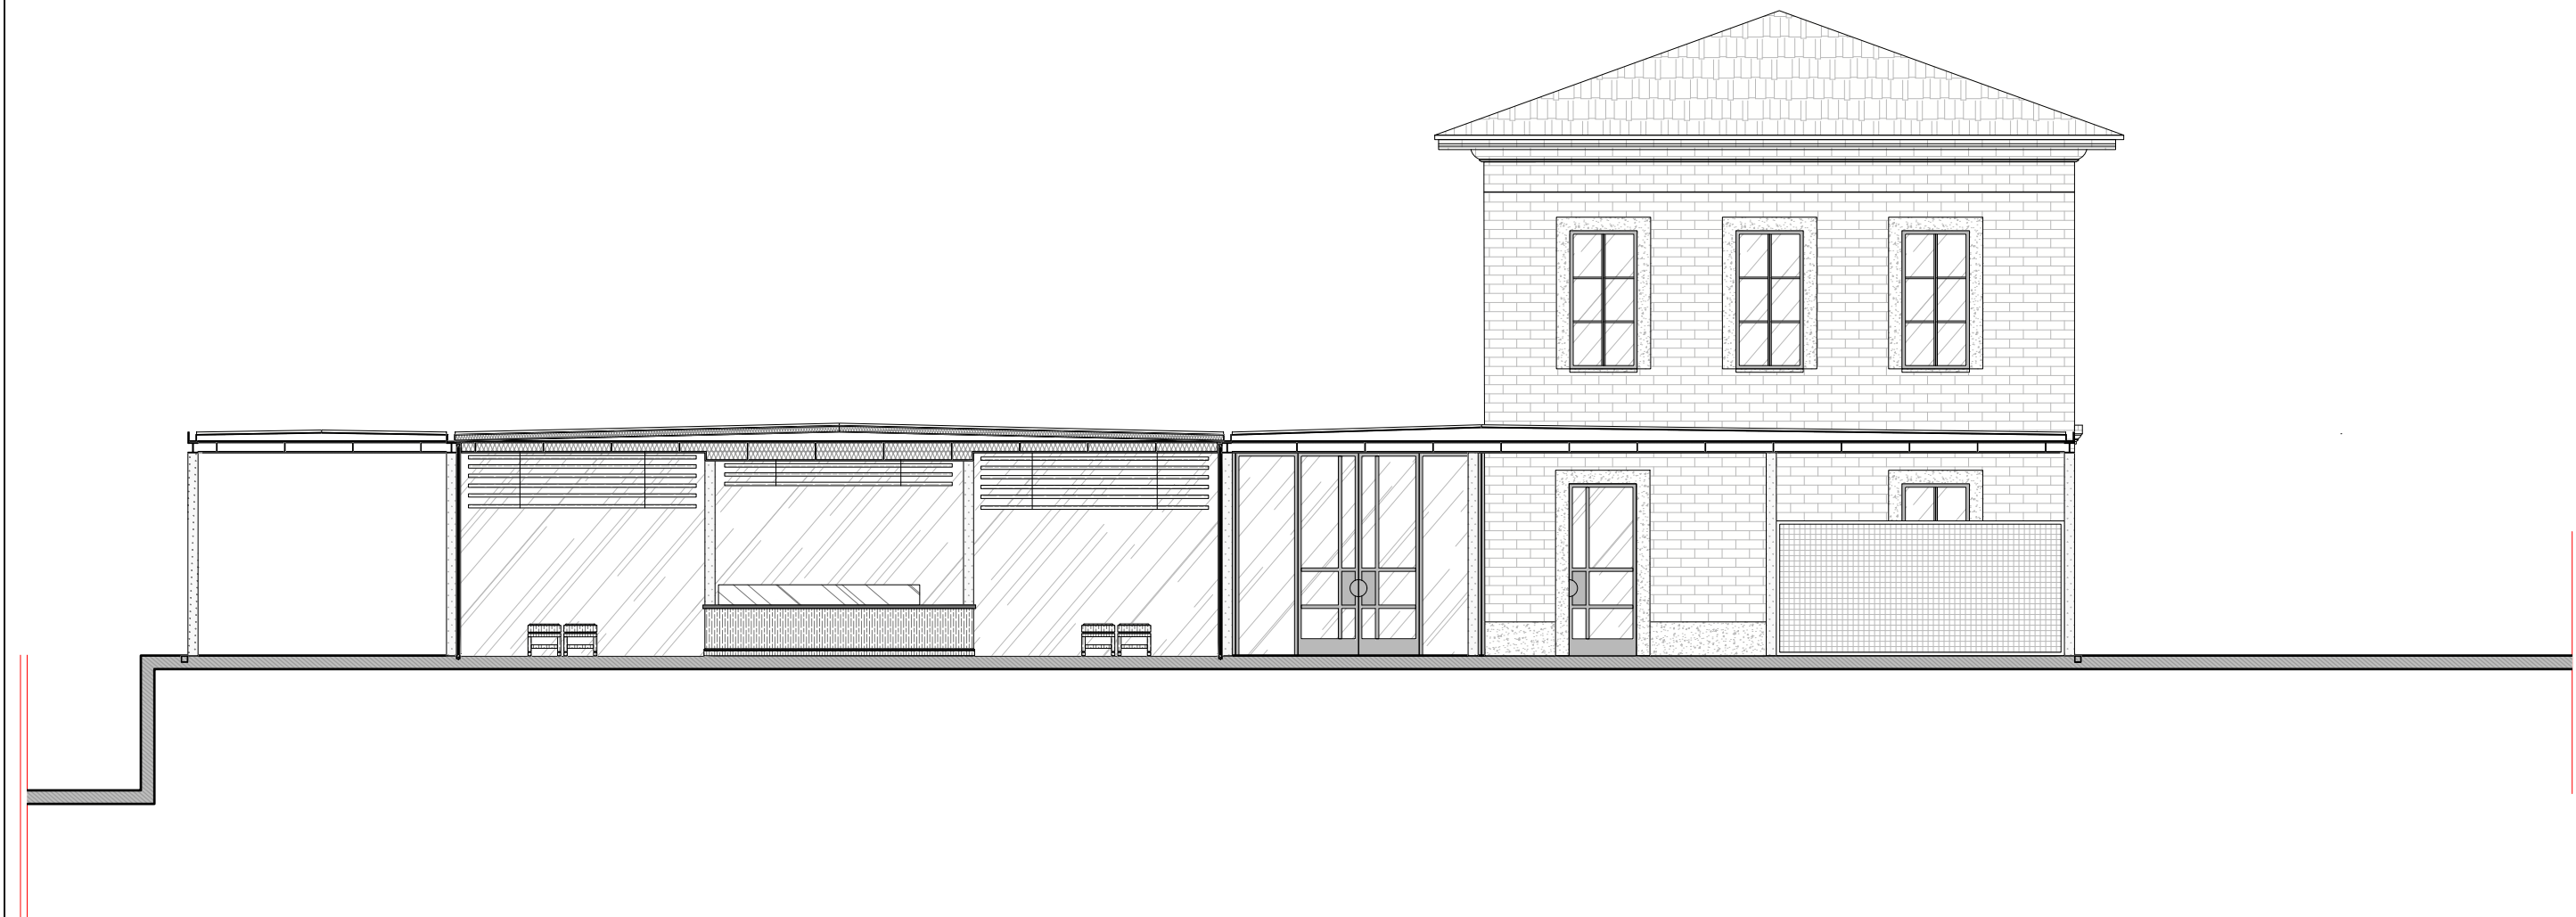

LES CALES RADOUB

65 allée des Demoiselles, 31400 Toulouse

ANTOINE FOUCAULT DE MAUREGARD

DOCUMENT :

COUPE CC - ENTRÉE


DATE : 06/07/2026

ECHELLE : 1/100

FORMAT : A3


Document d'intention à caractère strictement informatif, ne pouvant servir de document d'exécution.

Ce document est la propriété de Antoine Foucault de Mauregard étudiant à l'école Camondo. Il ne peut être utilisé pour un autre projet que celui spécifié et identifié ici. Aucune partie de ce dessin ne peut être reproduite de quelque manière que ce soit sans autorisation.

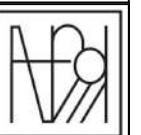

LA LIBRAIRIE



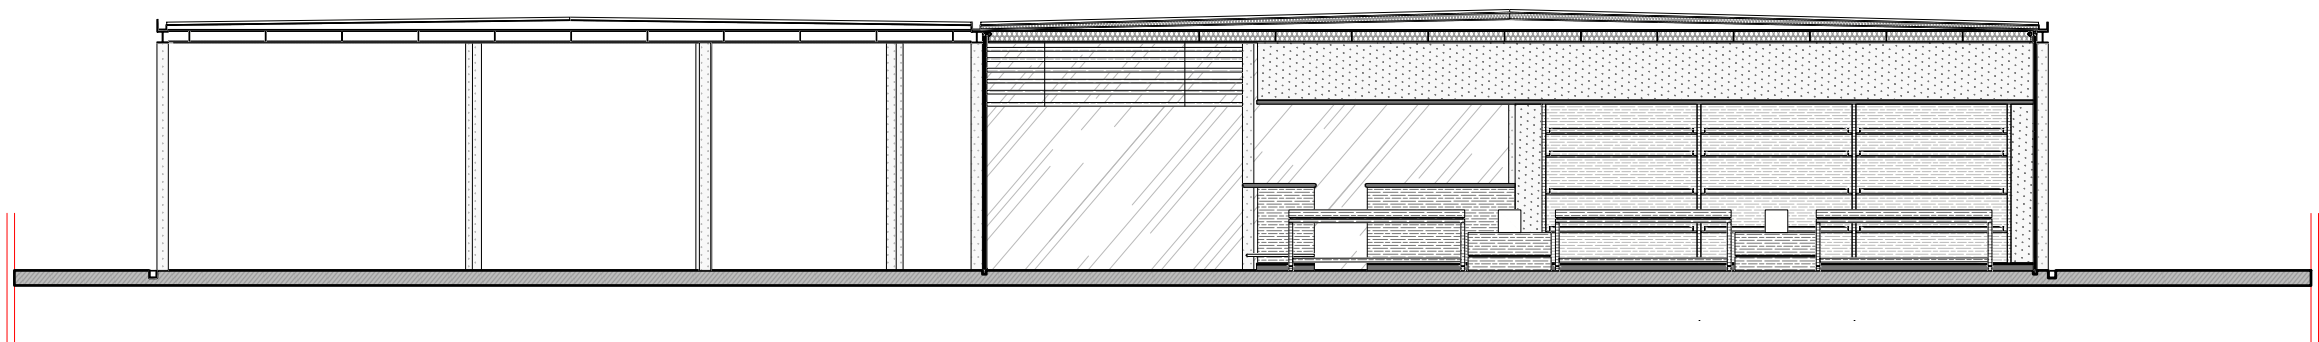

LES CALES RADOUB

65 allée des Demoiselles, 31400 Toulouse

ANTOINE FOUCAULT DE MAUREGARD

DOCUMENT :

COUPE EE - LIBRAIRIE-CAFÉ

DATE : 06/07/2026

ECHELLE : 1/100

FORMAT : A3

Document d'intention à caractère strictement informatif, ne pouvant servir de document d'exécution.

Ce document est la propriété de Antoine Foucault de Mauregard étudiant à l'école Camondo. Il ne peut être utilisé pour un autre projet que celui spécifié et identifié ici. Aucune partie de ce dessin ne peut être reproduite de quelque manière que ce soit sans autorisation.





LE CAFÉ






LES ATELIERS DE RESTAURATION

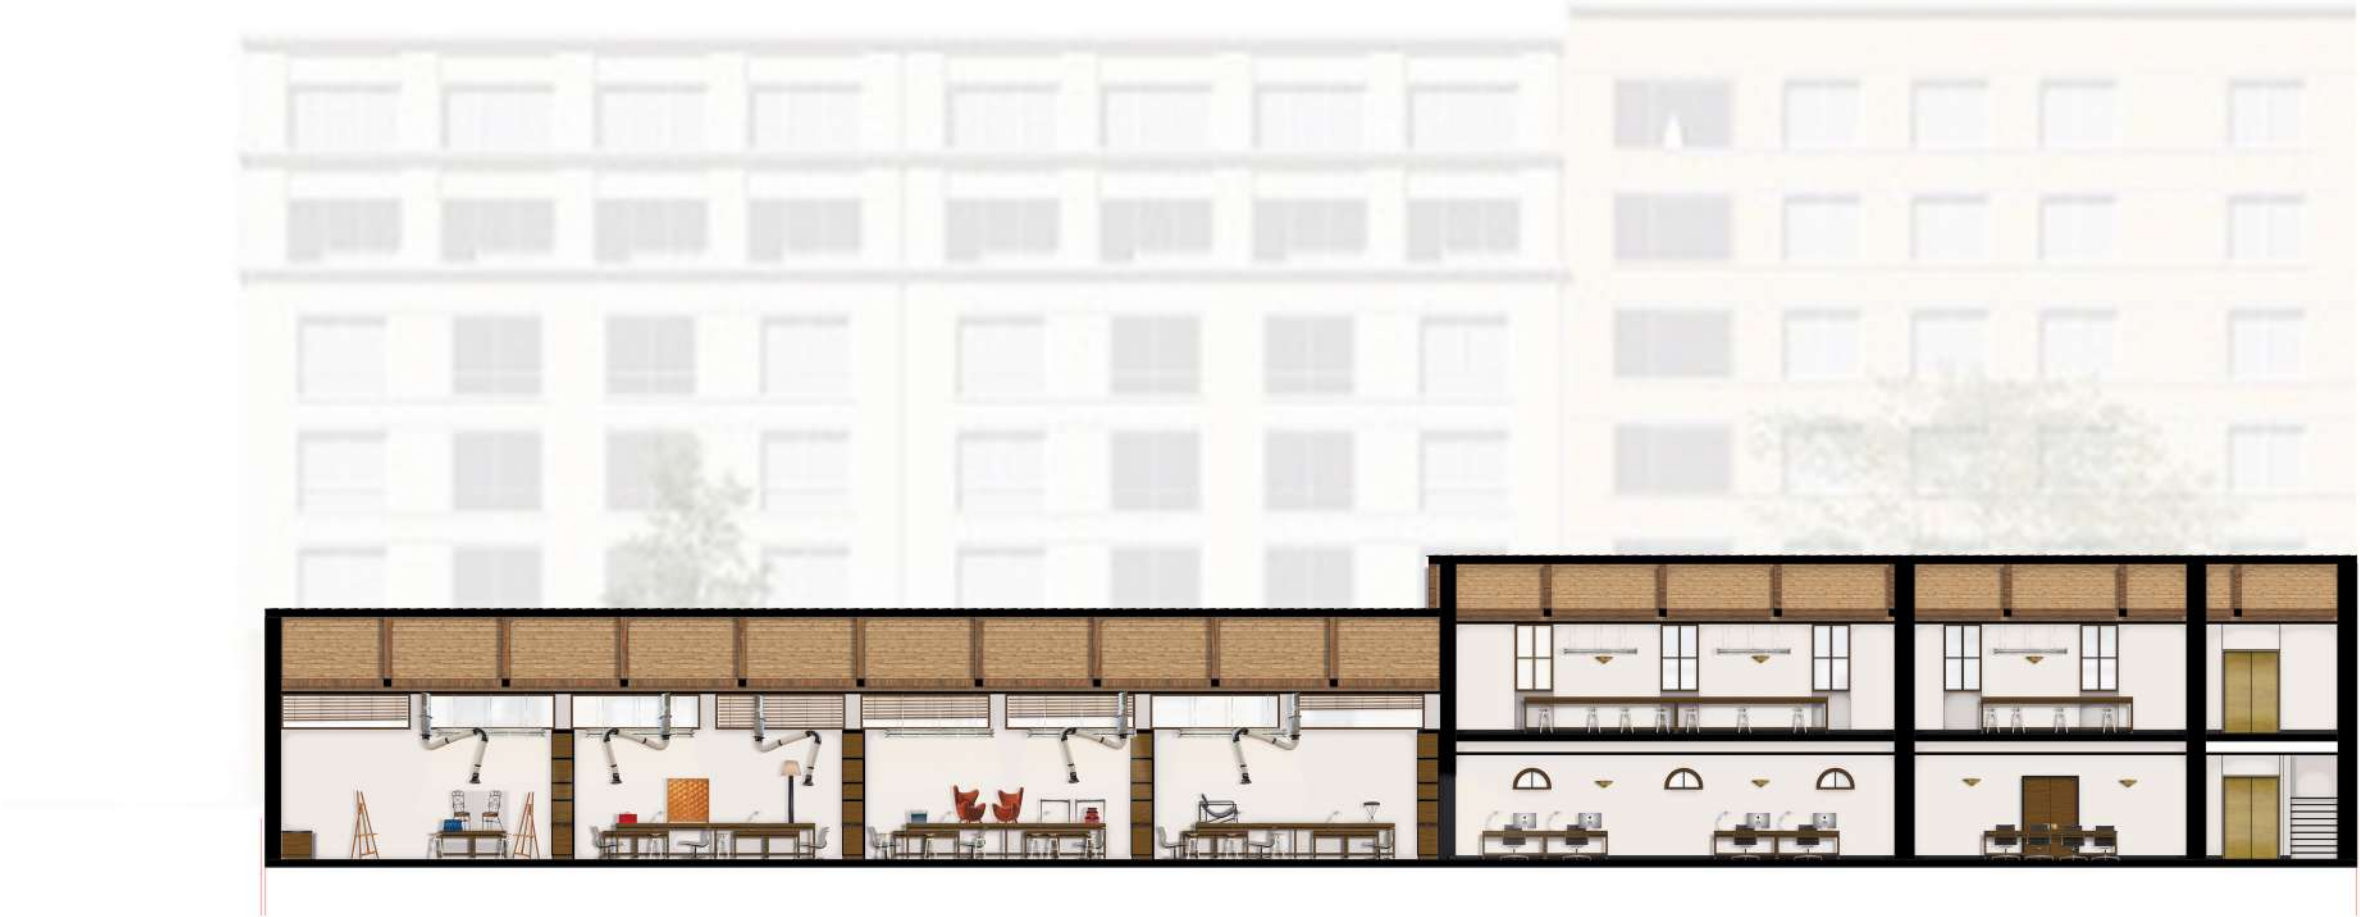

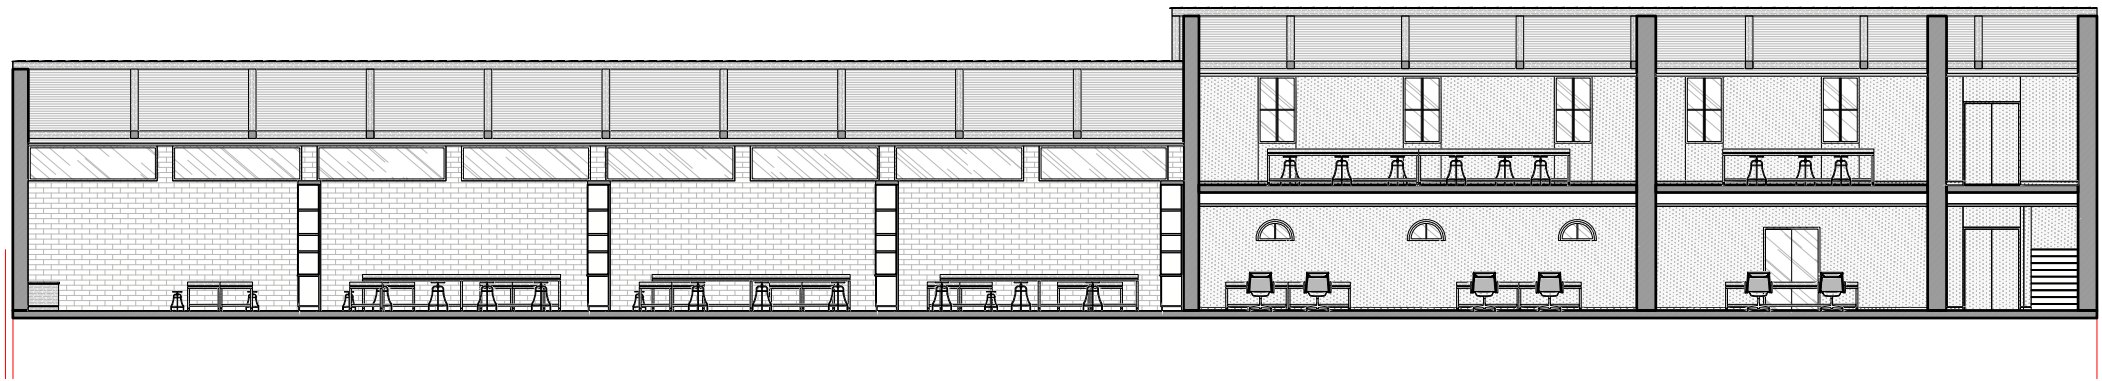

LES GALERIES D'EXPOSITION



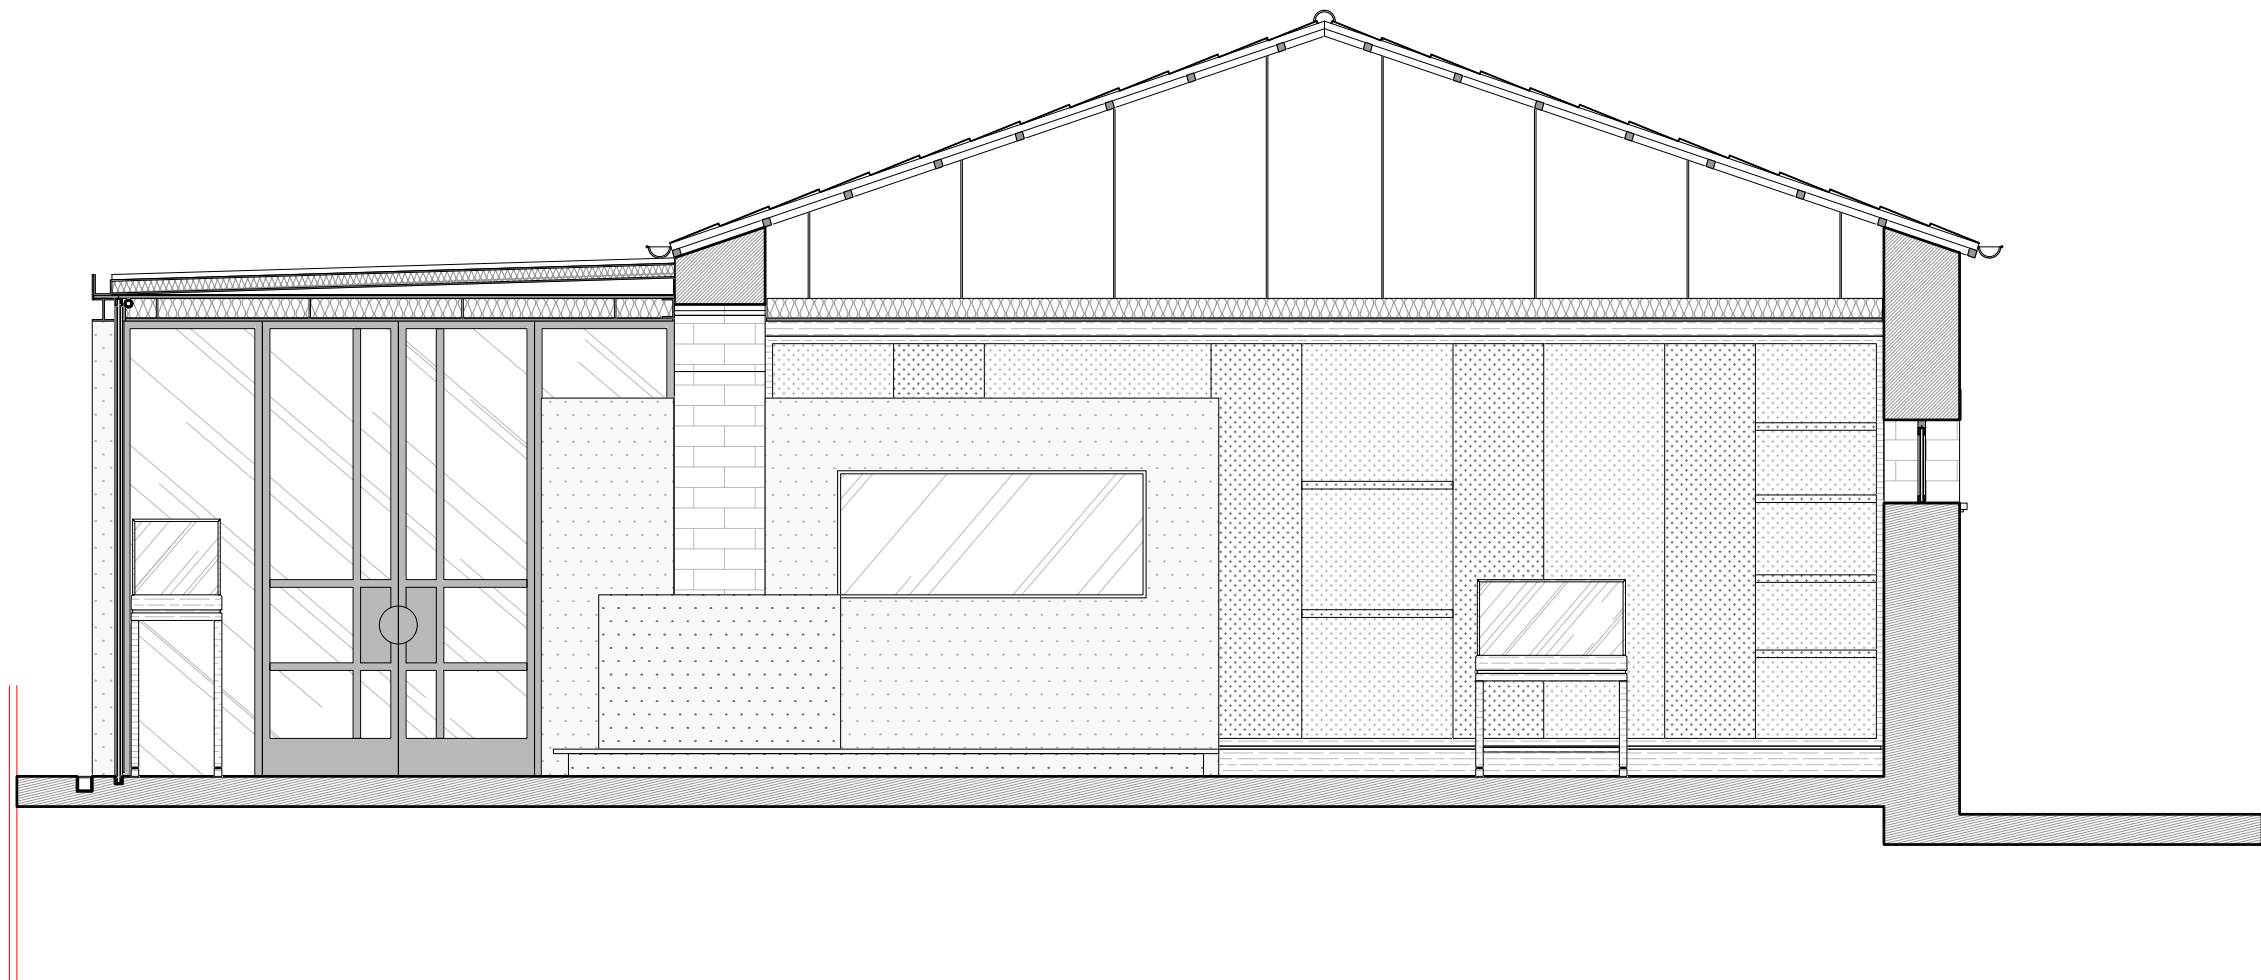

LES CALES RADOUB

65 allée des Demoiselles, 31400 Toulouse

ANTOINE FOUCAULT DE MAUREGARD

DOCUMENT :

COUPE DD - GALERIE D'EXPOSITION


DATE : 06/07/2026

ECHELLE : 1/50

FORMAT : A3


Document d'intention à caractère strictement informatif, ne pouvant servir de document d'exécution.

Ce document est la propriété de Antoine Foucault de Mauregard étudiant à l'école Camondo. Il ne peut être utilisé pour un autre projet que celui spécifié et identifié ici. Aucune partie de ce dessin ne peut être reproduite de quelque manière que ce soit sans autorisation.

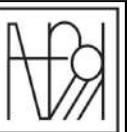

LES EXPOSITIONS TEMPORAIRES



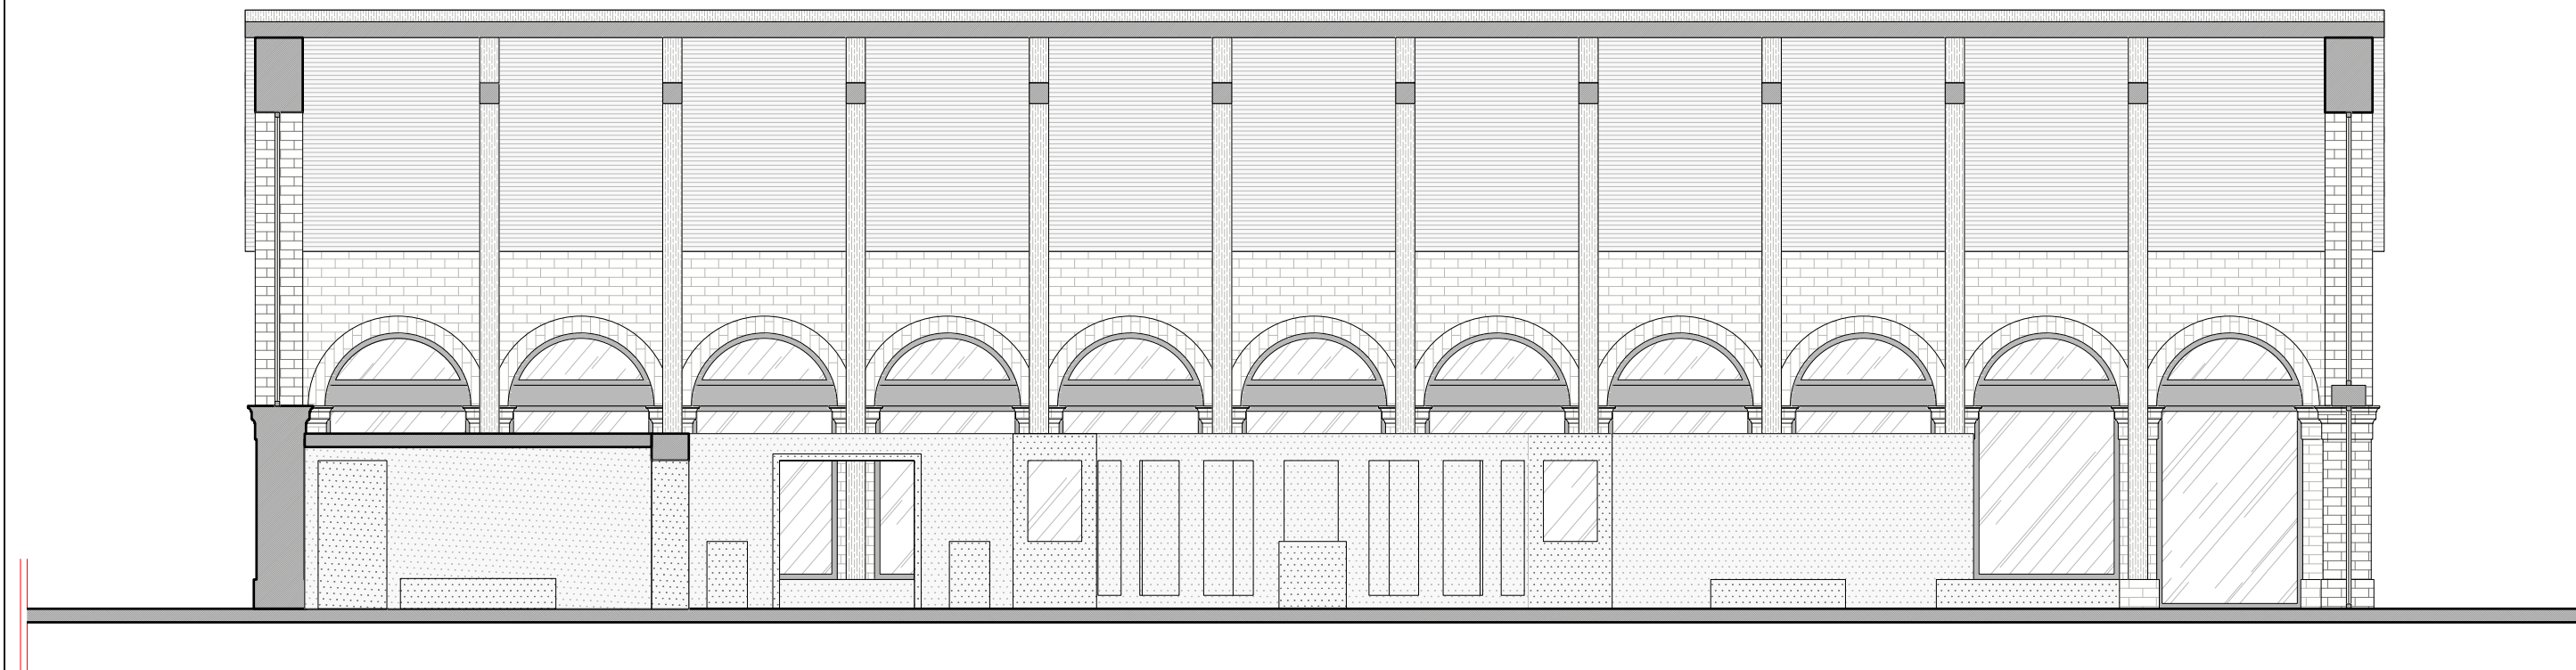

LES CALES RADOUB

65 allée des Demoiselles, 31400 Toulouse

ANTOINE FOUCAULT DE MAUREGARD

DOCUMENT :

COUPE HH - CALE COUVERTE

DATE : 06/07/2026

ECHELLE : 1/100

FORMAT : A3

Document d'intention à caractère strictement informatif, ne pouvant servir de document d'exécution.

Ce document est la propriété de Antoine Foucault de Mauregard étudiant à l'école Camondo. Il ne peut être utilisé pour un autre projet que celui spécifié et identifié ici. Aucune partie de ce dessin ne peut être reproduite de quelque manière que ce soit sans autorisation.

