


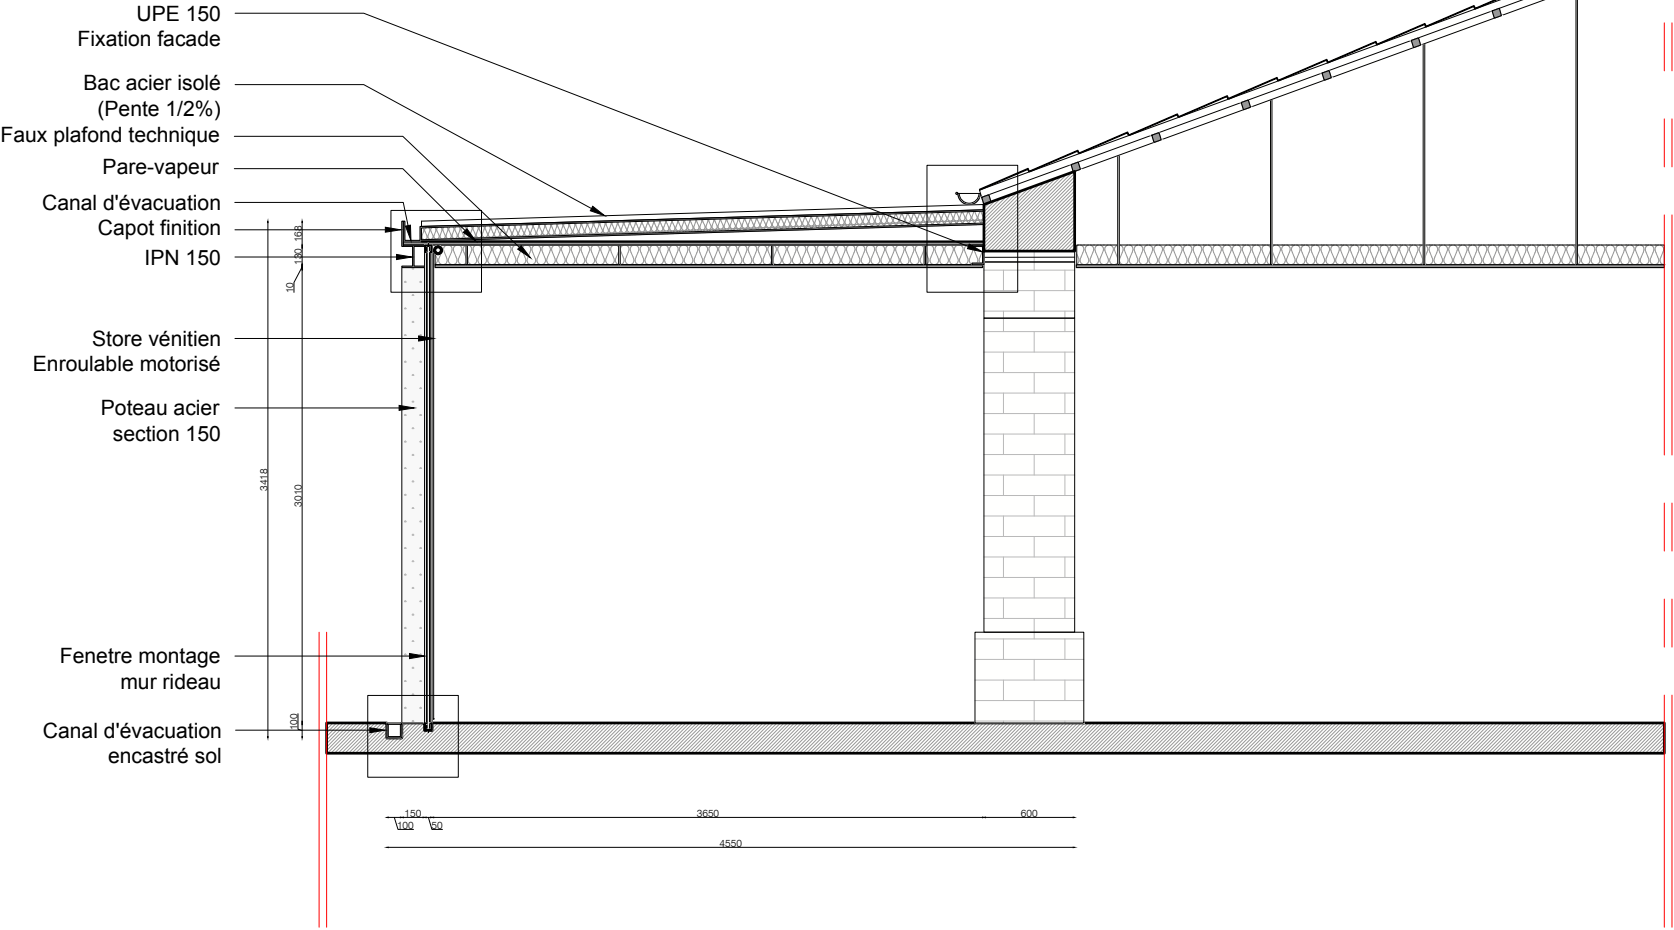
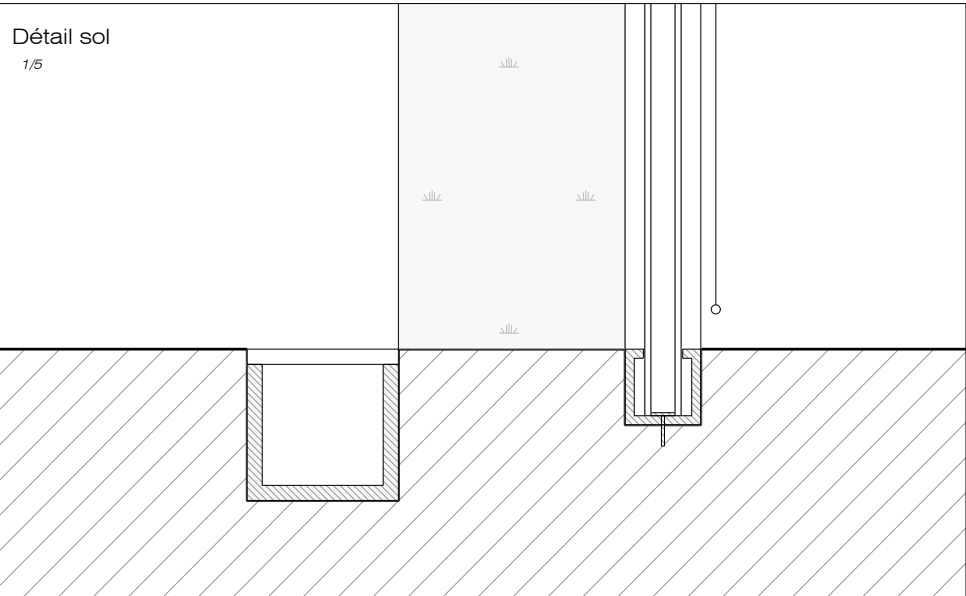
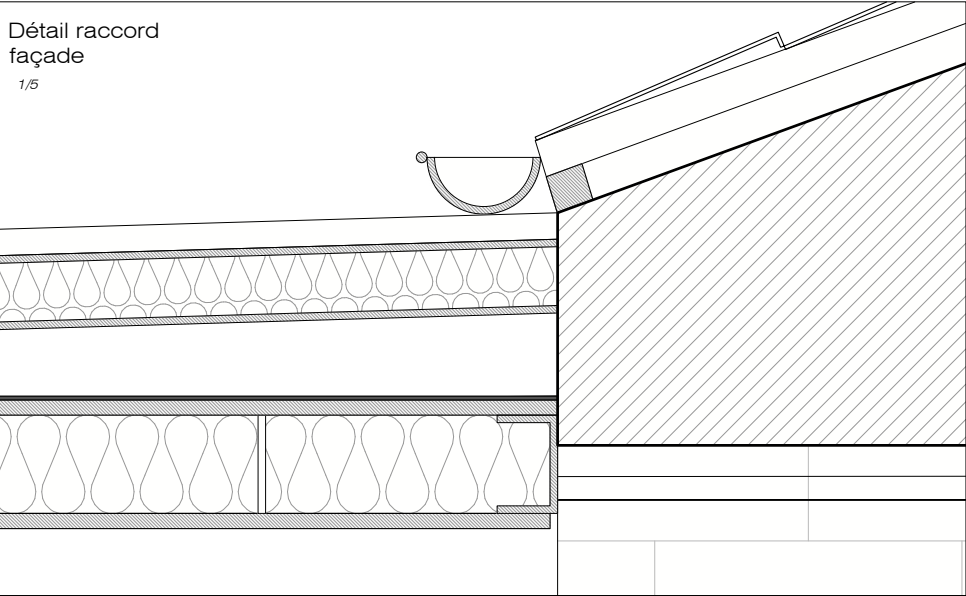
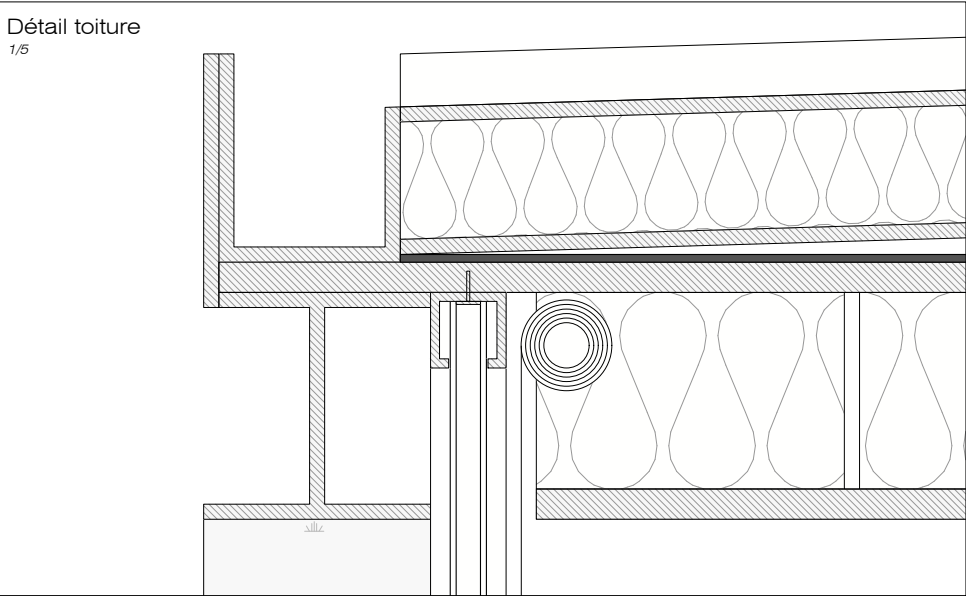
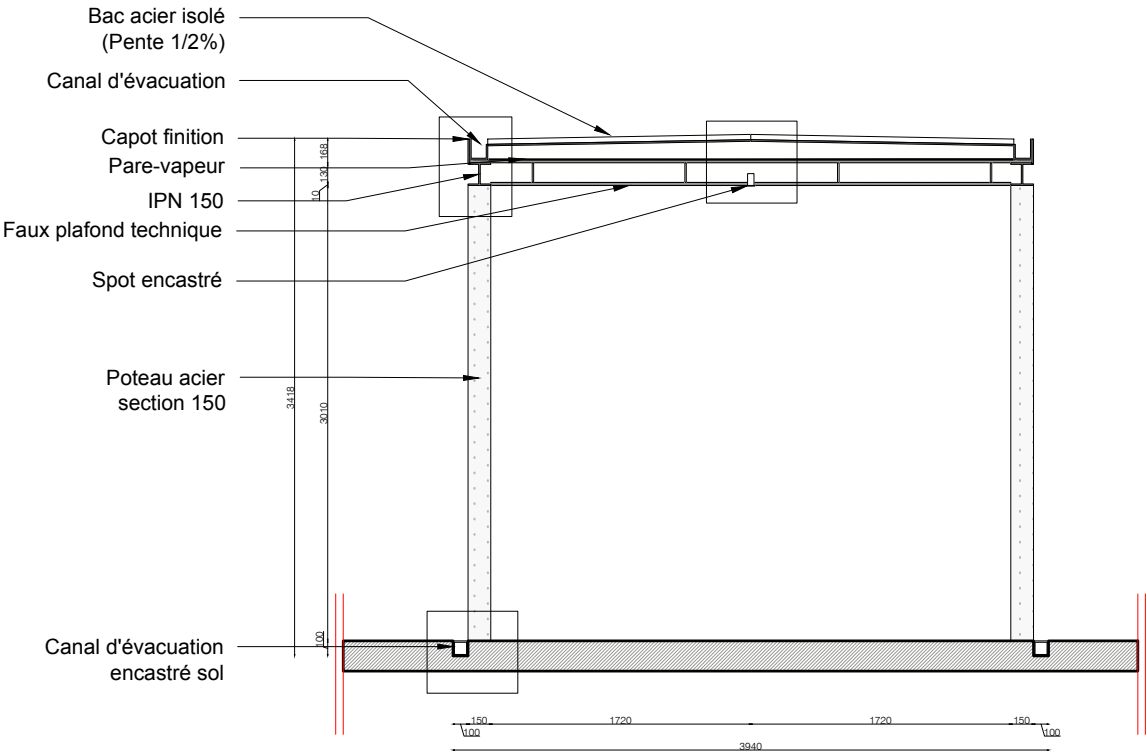
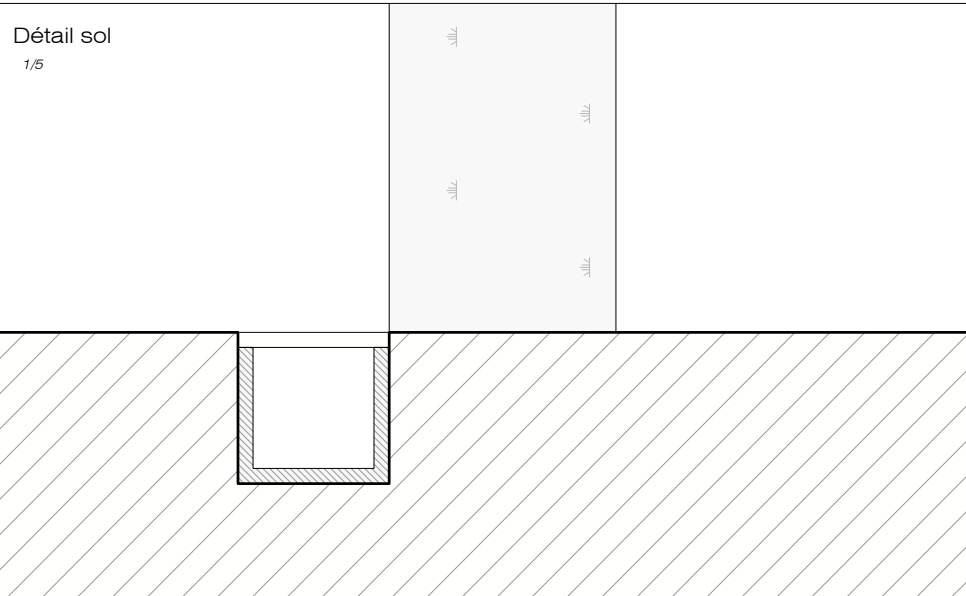





# LE MUSÉE SATELLITE – CARNET DE DÉTAILS

Amménagement, Architecture, Mobilier

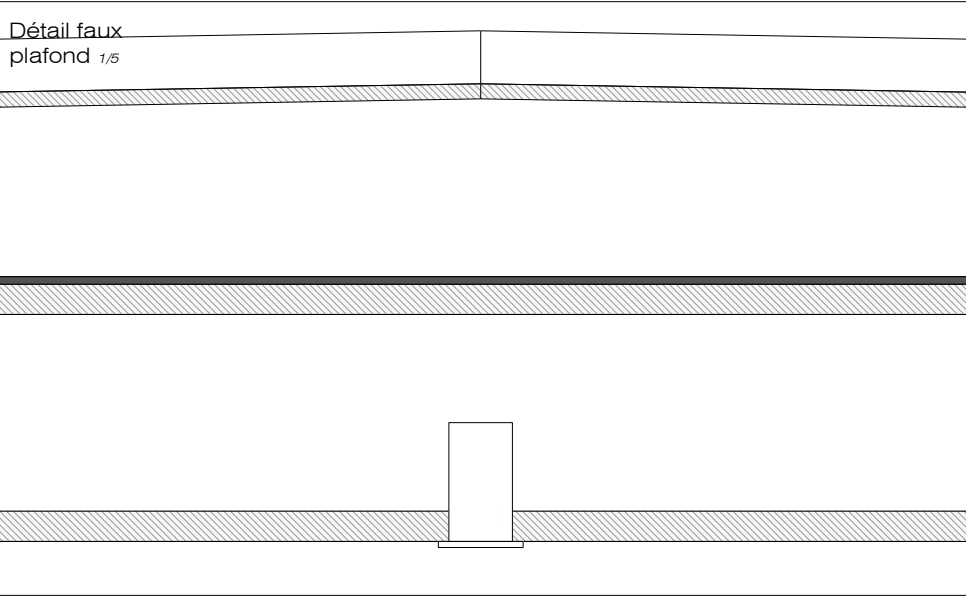


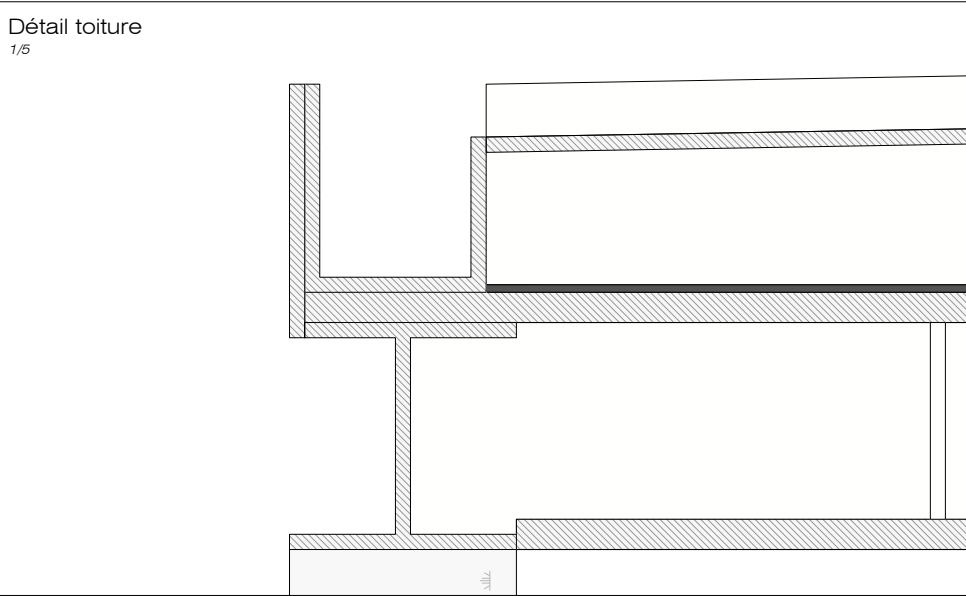

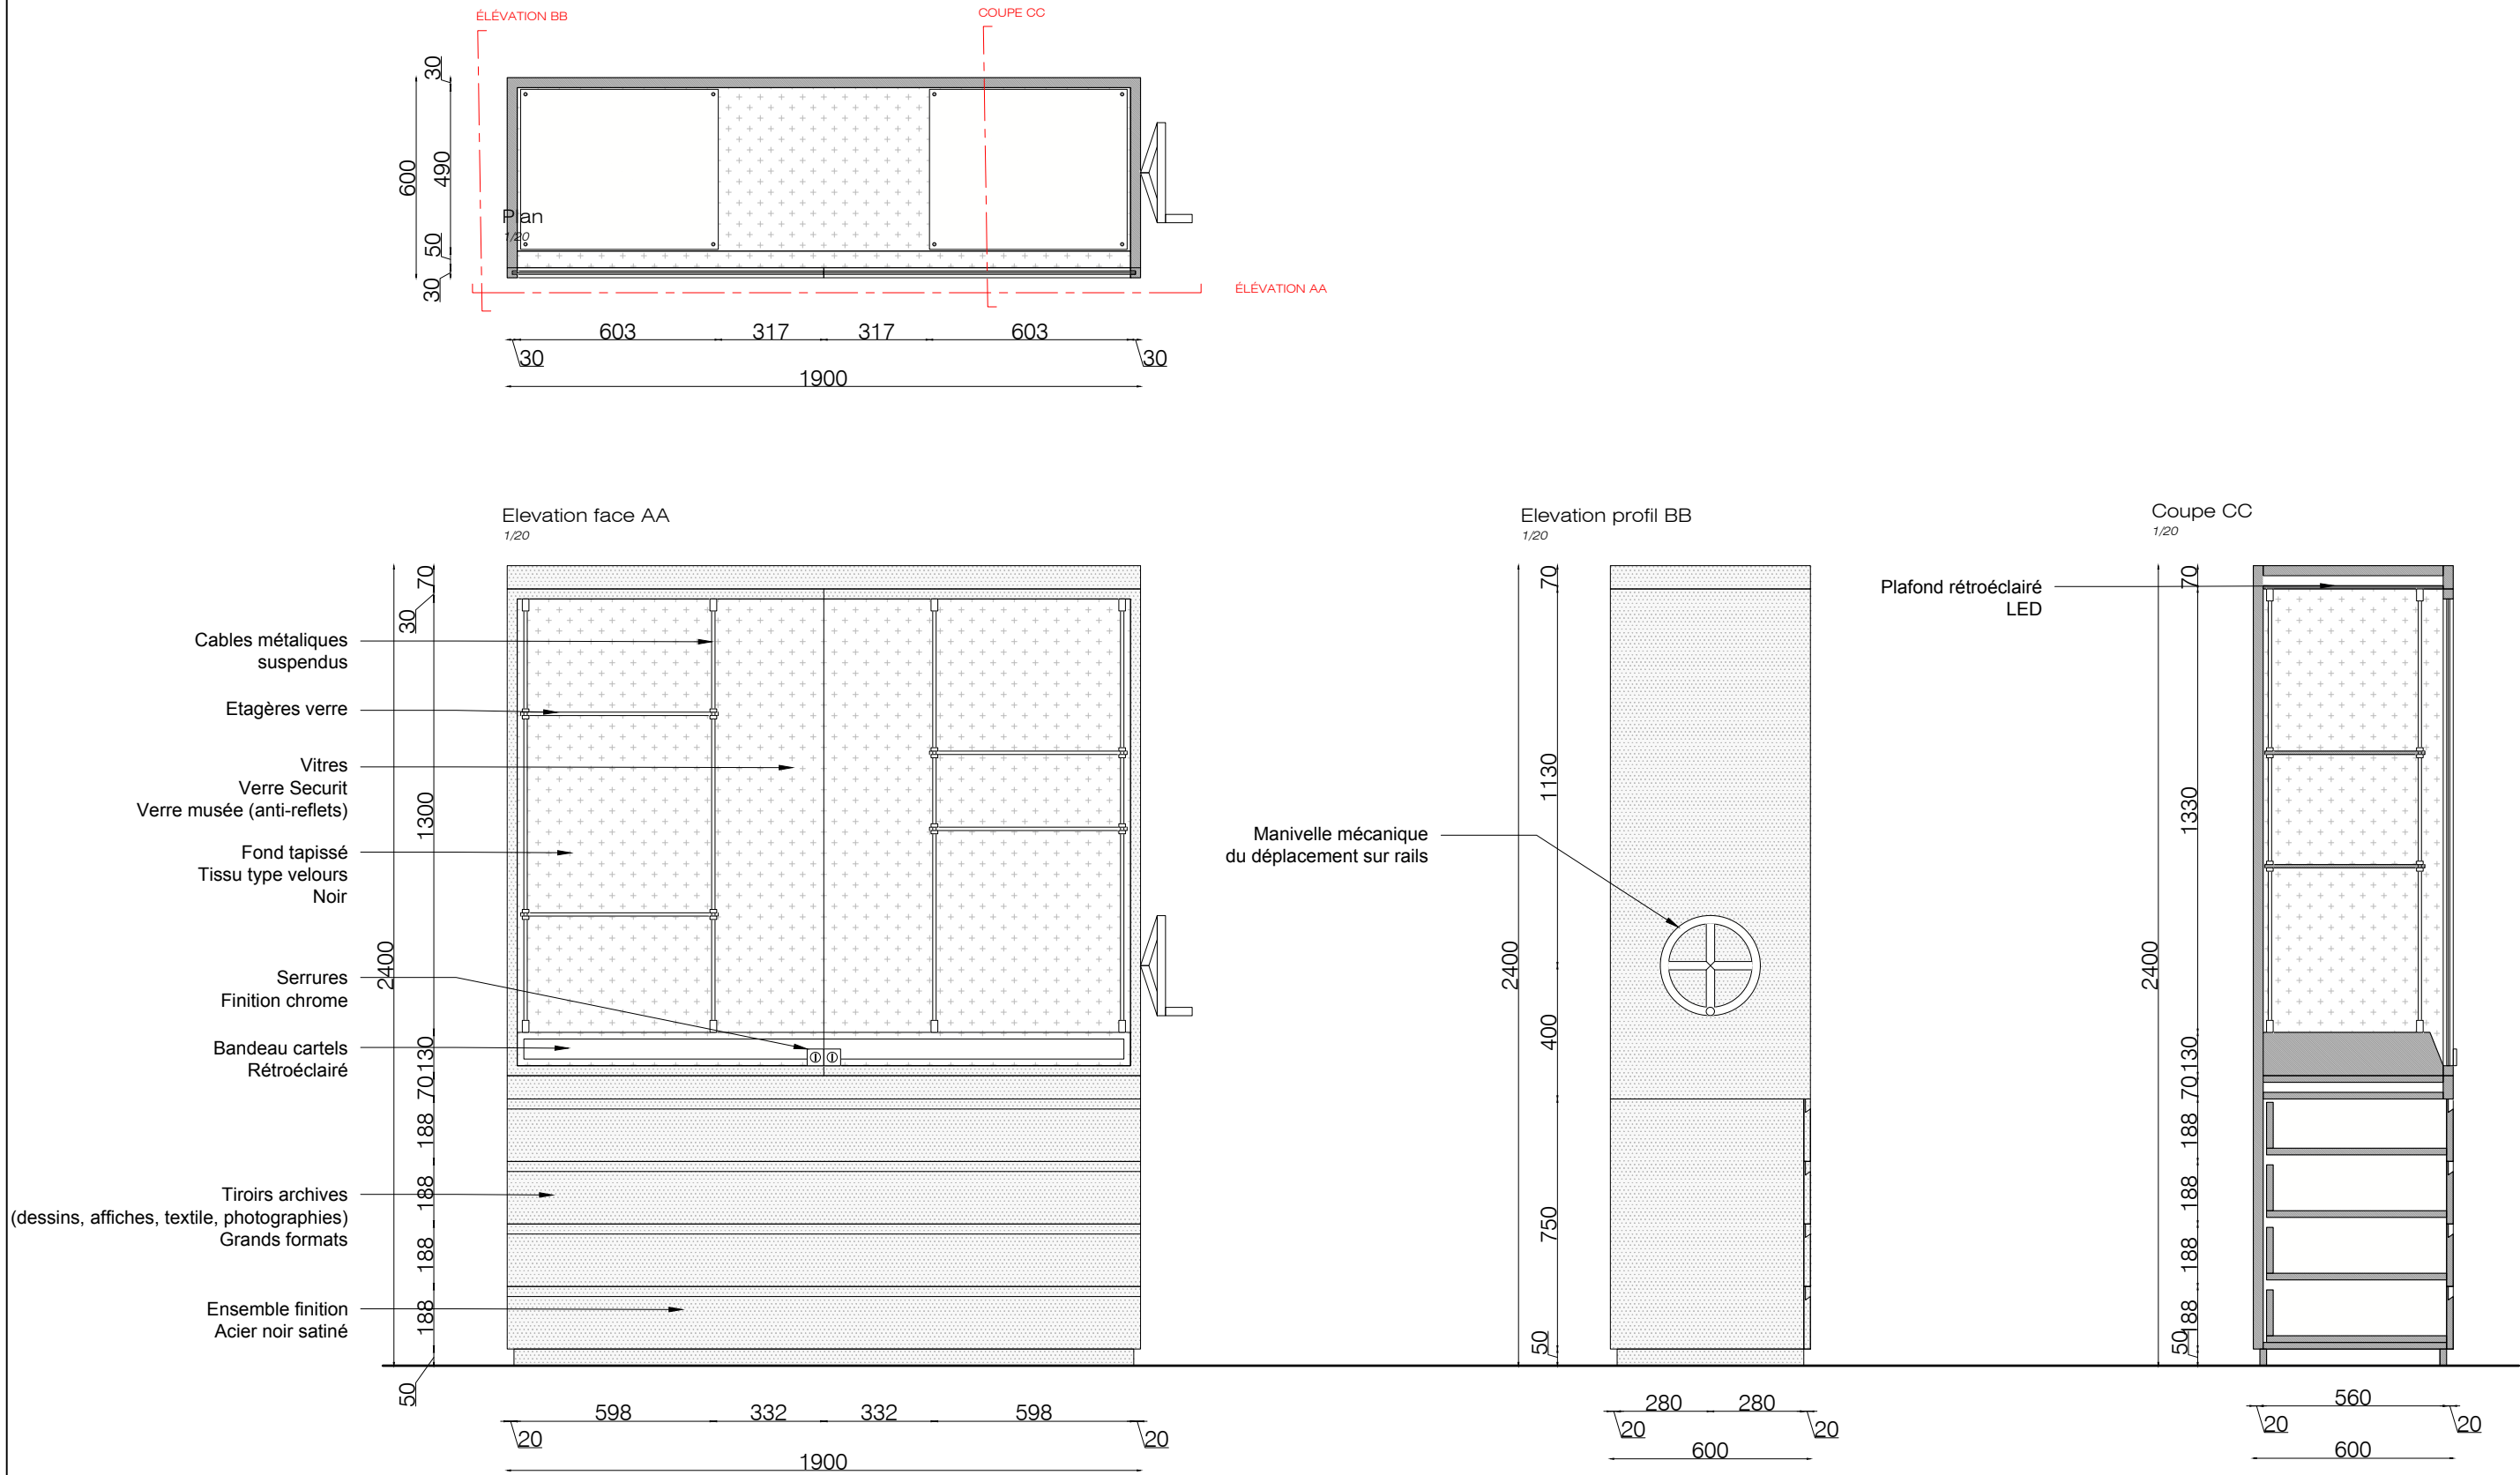


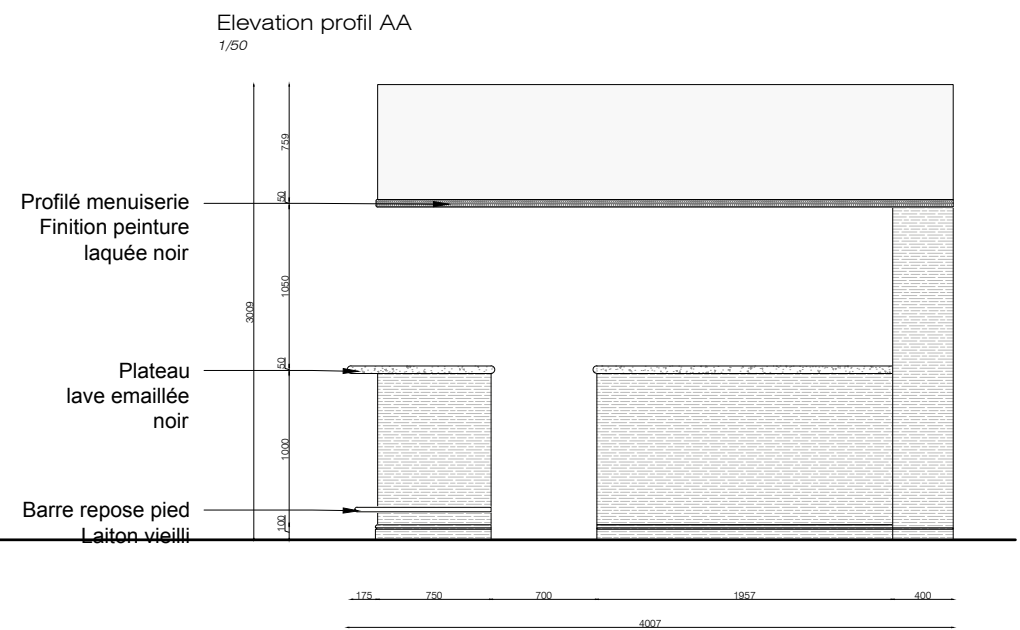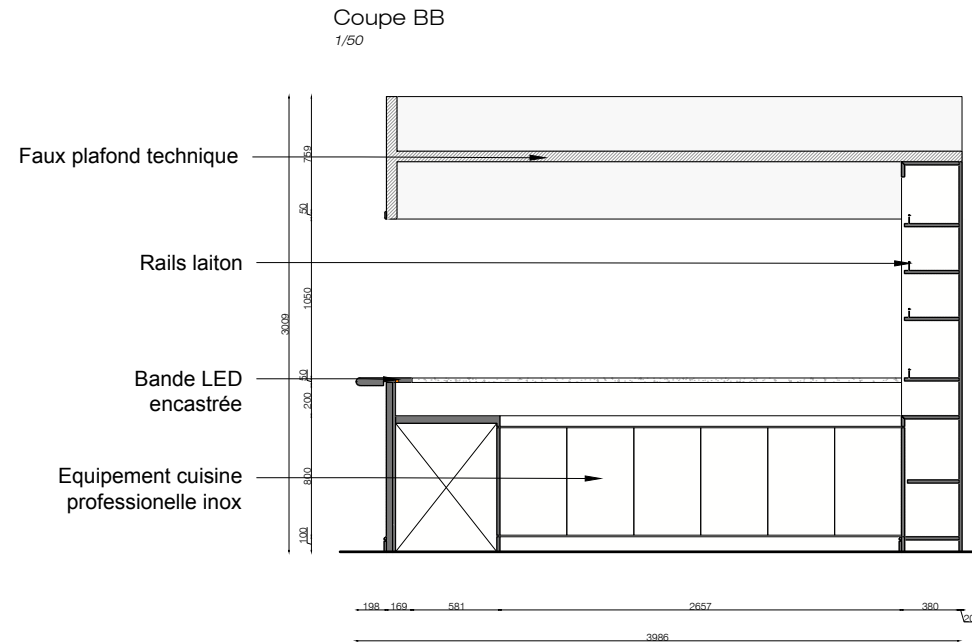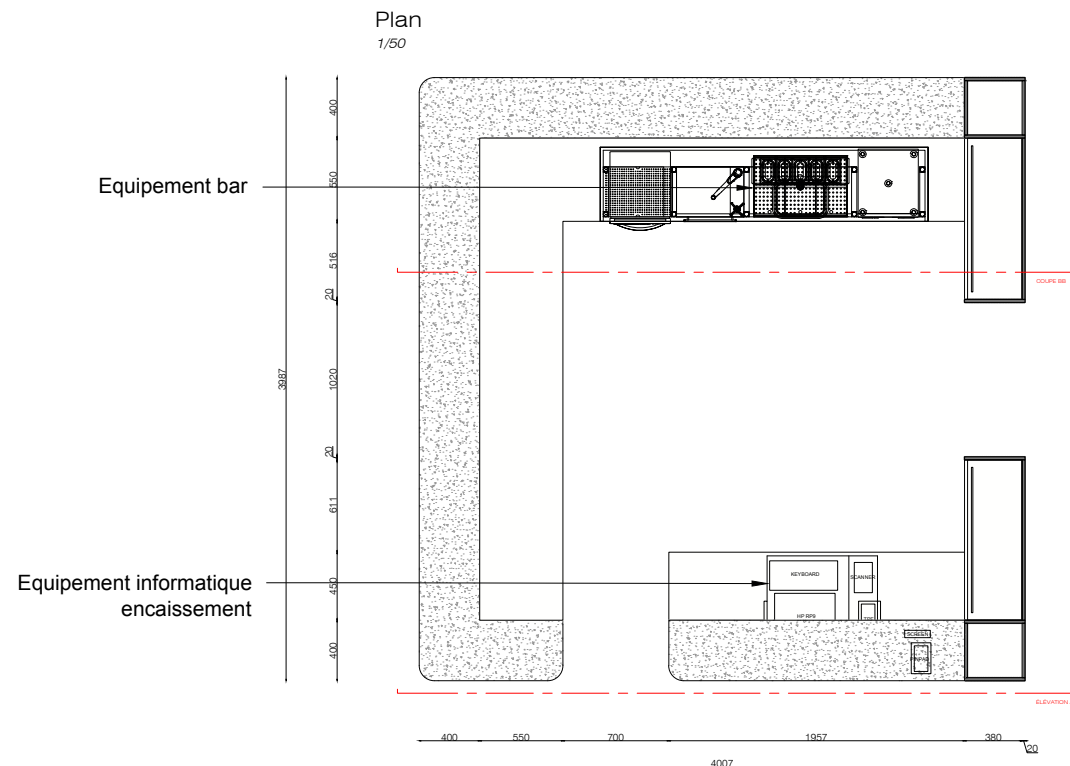


Plan  
1/20

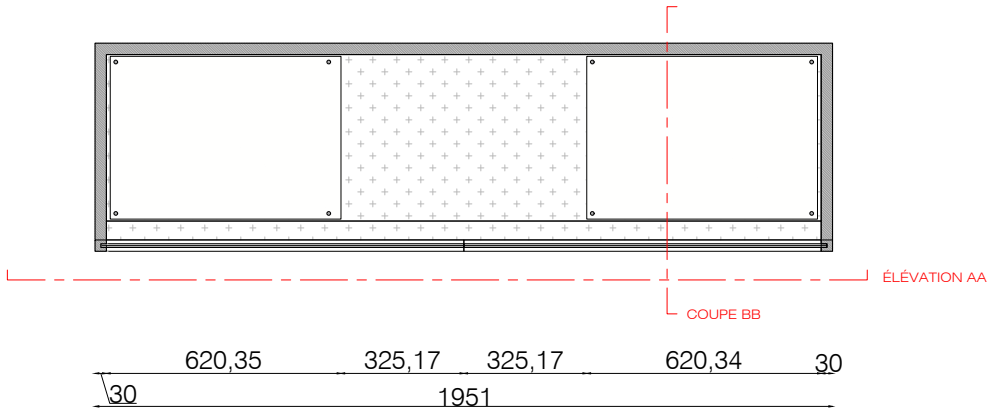


Elevation face AA  
1/20

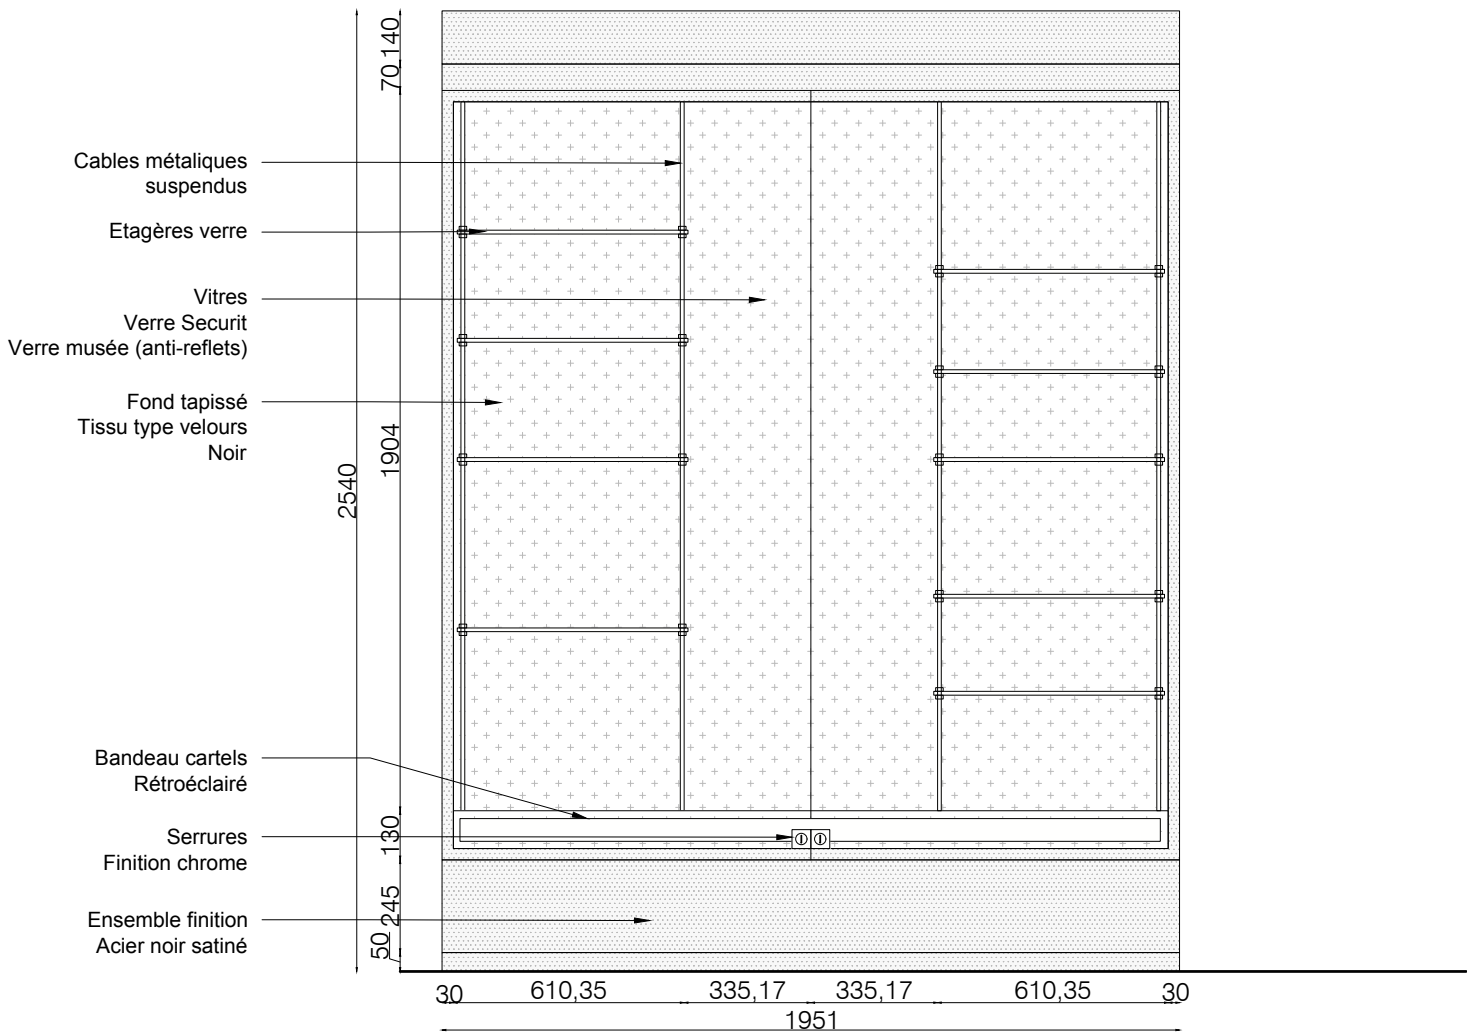


Coupe BB  
1/20

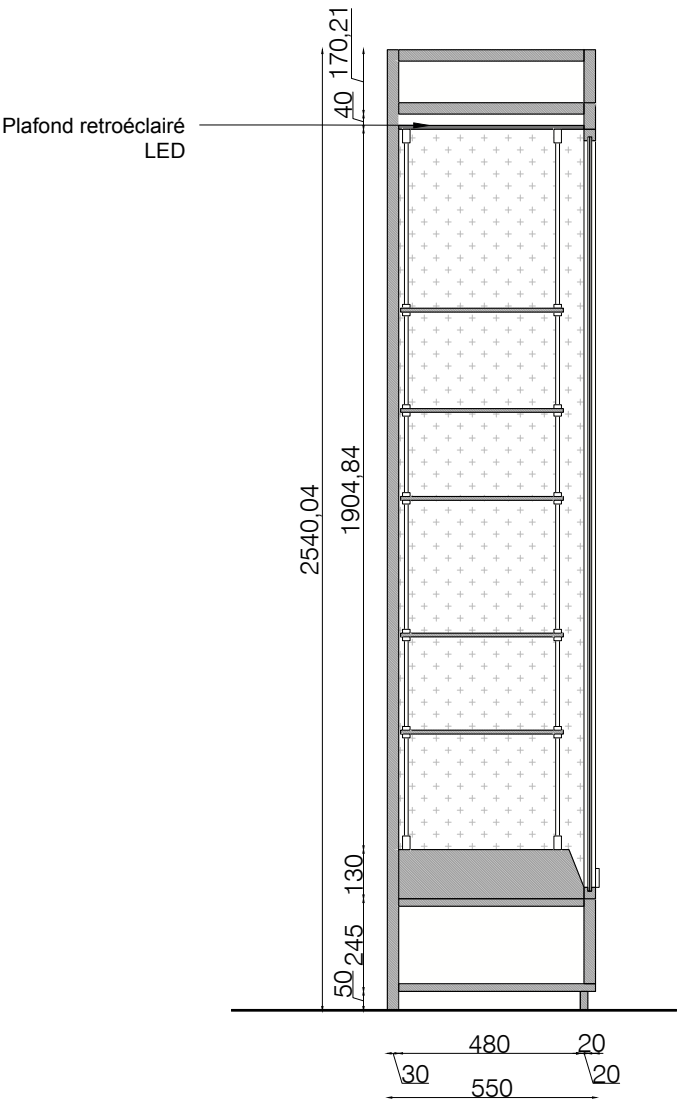


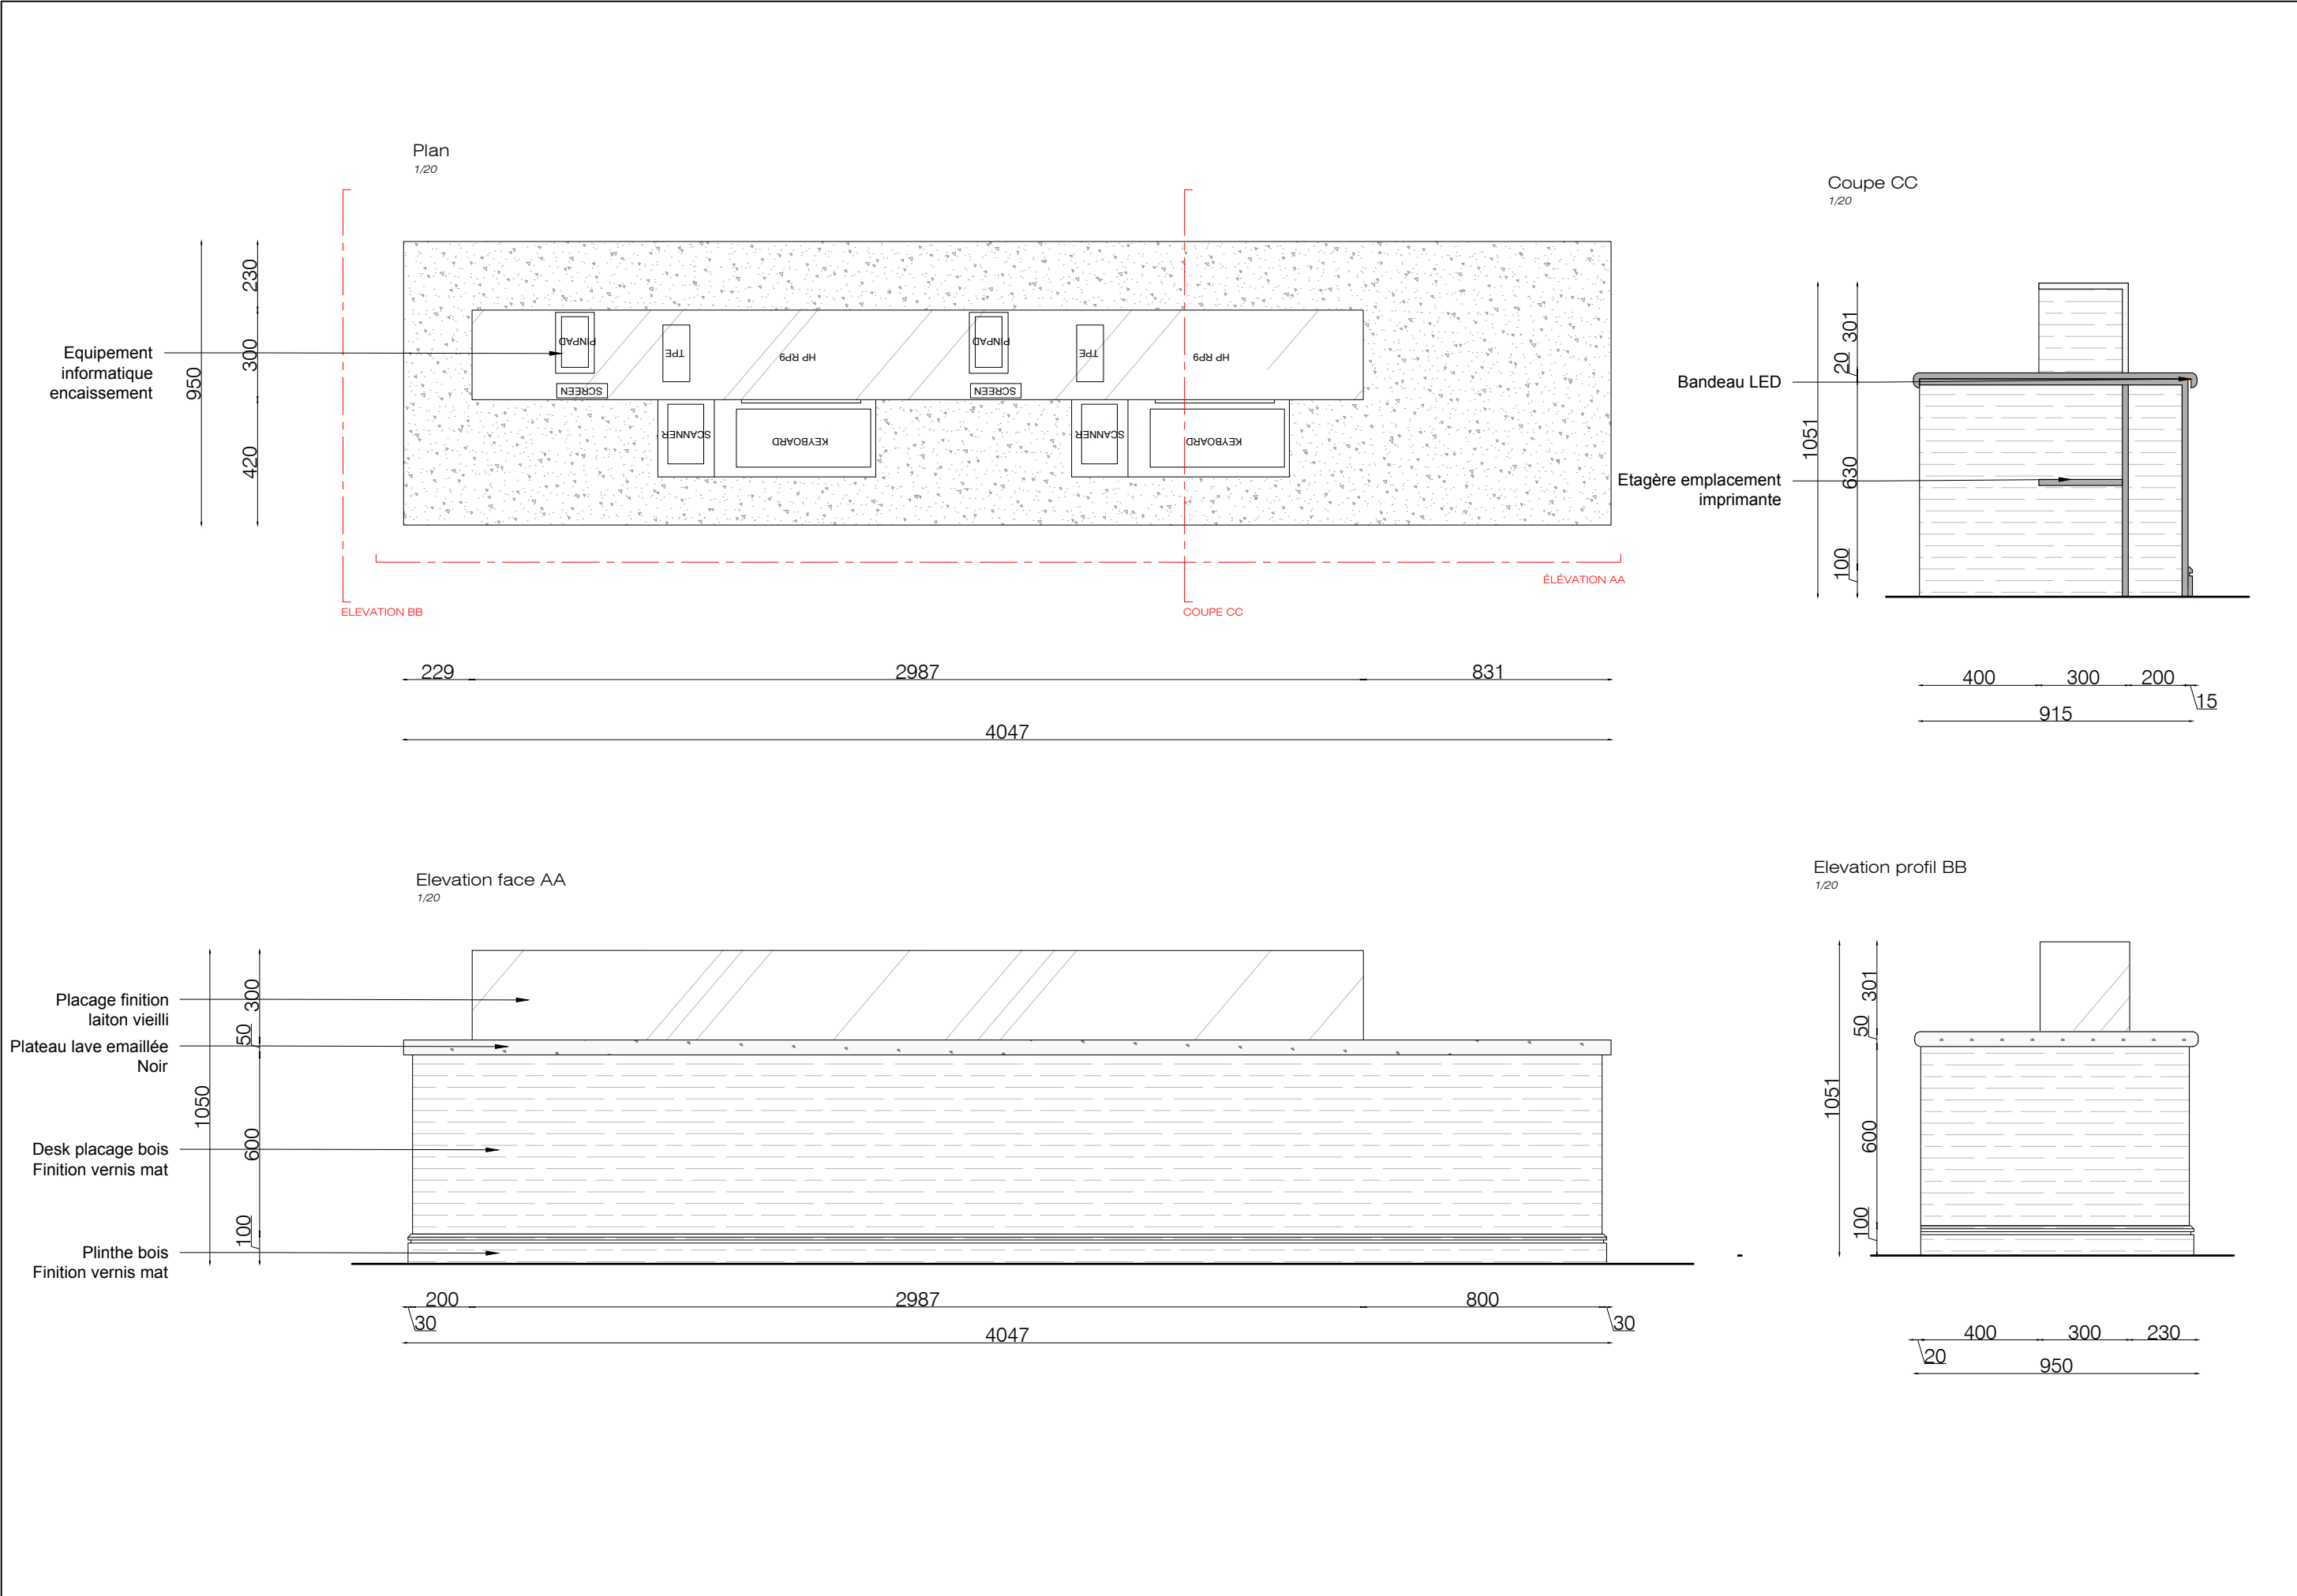


Plan  
1/20

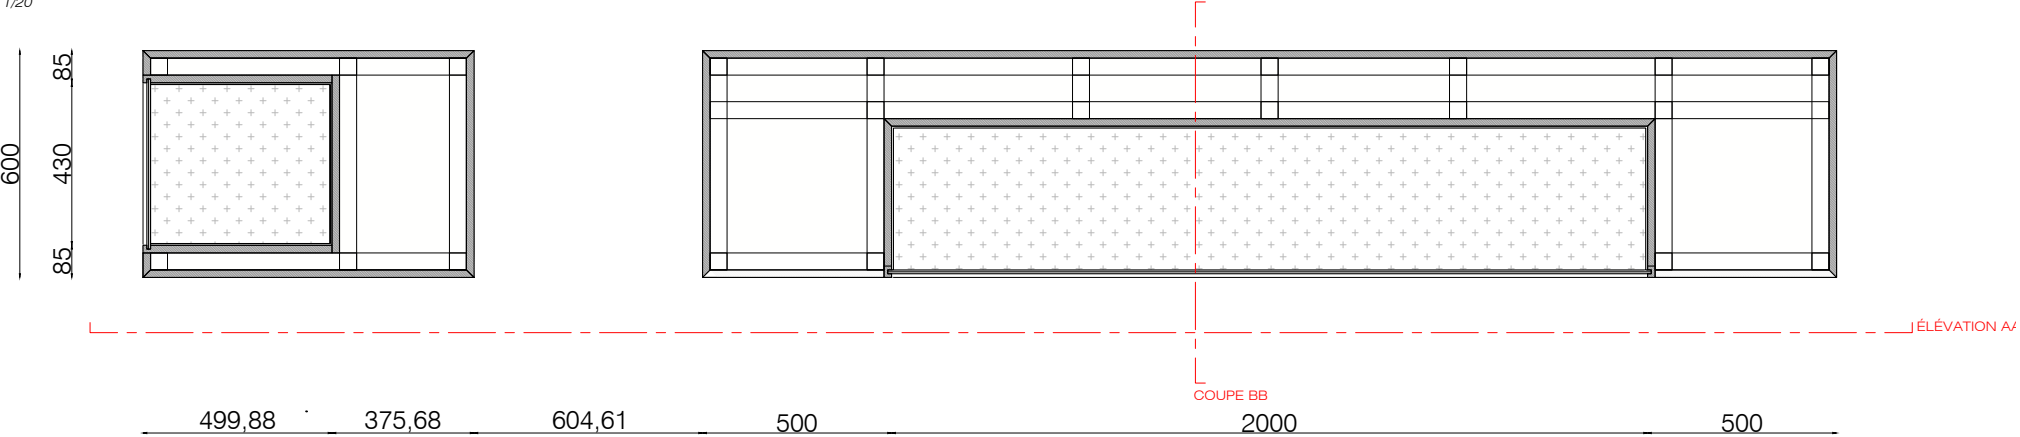


Elevation face AA  
1/20

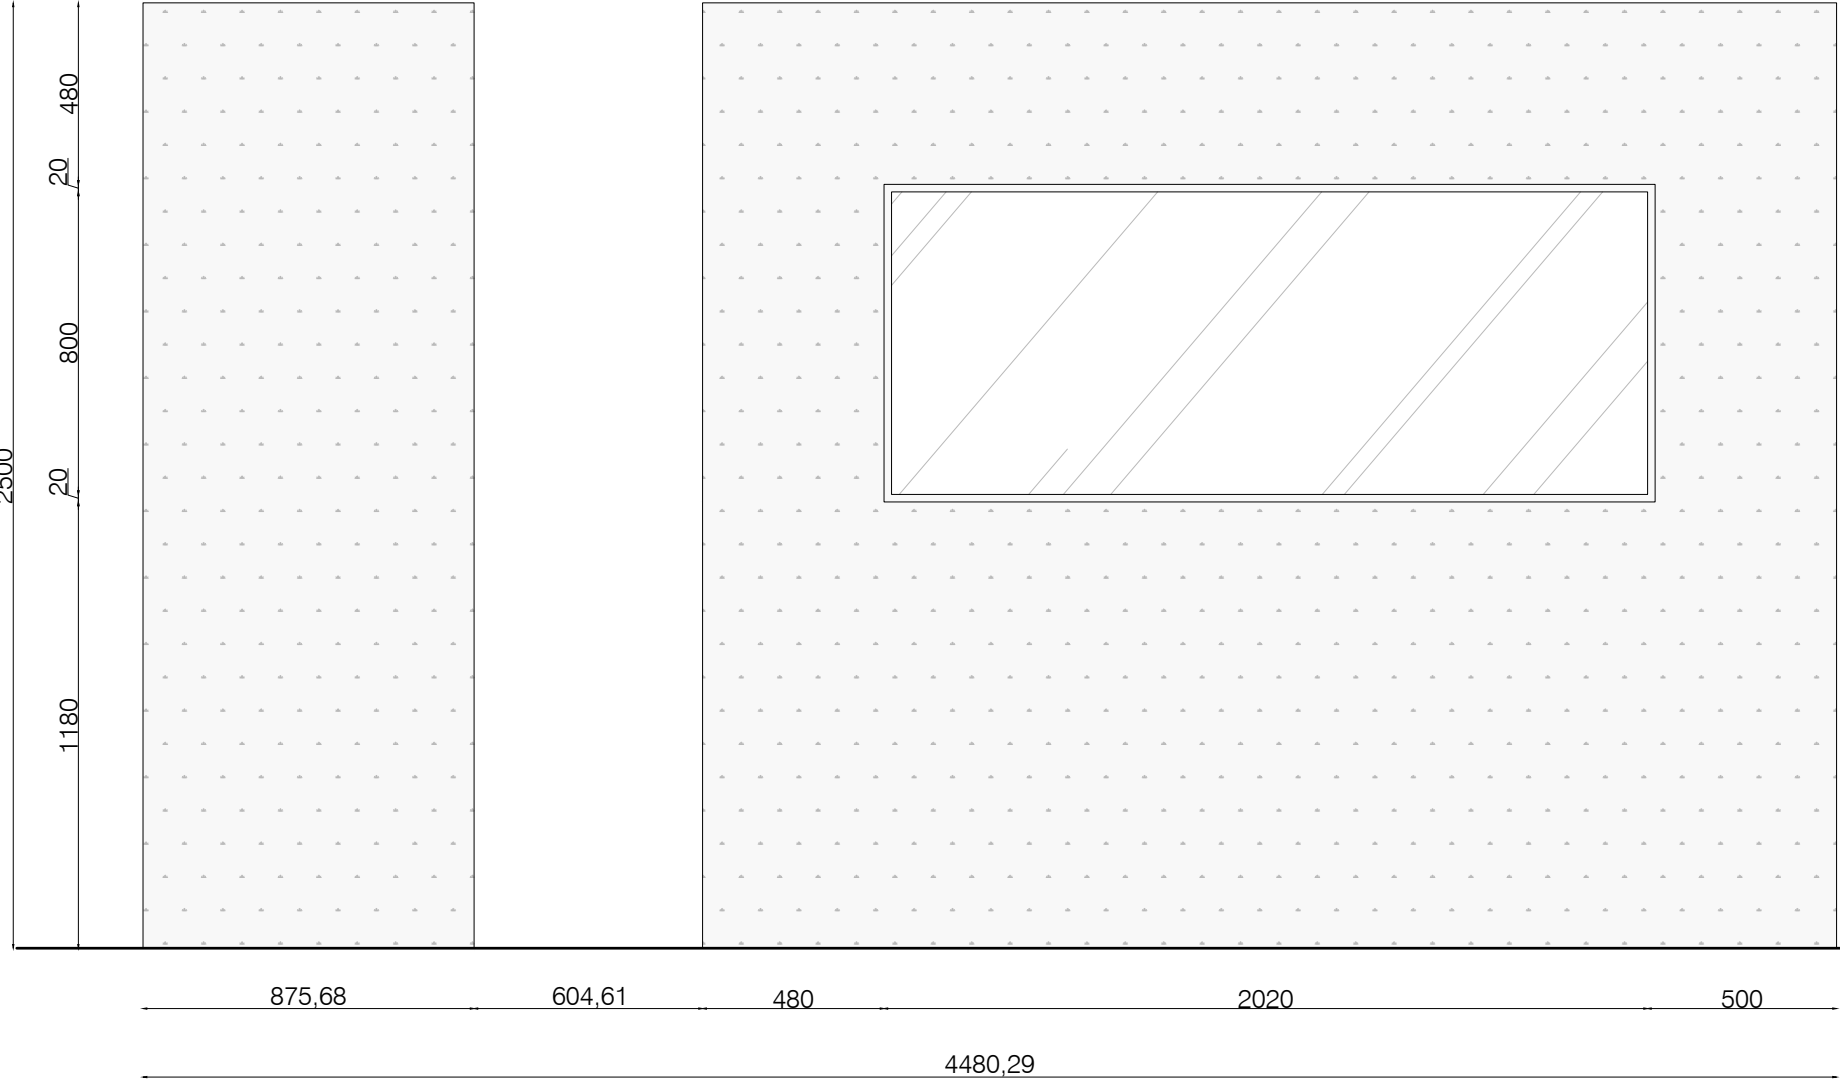


Coupe BB  
1/20

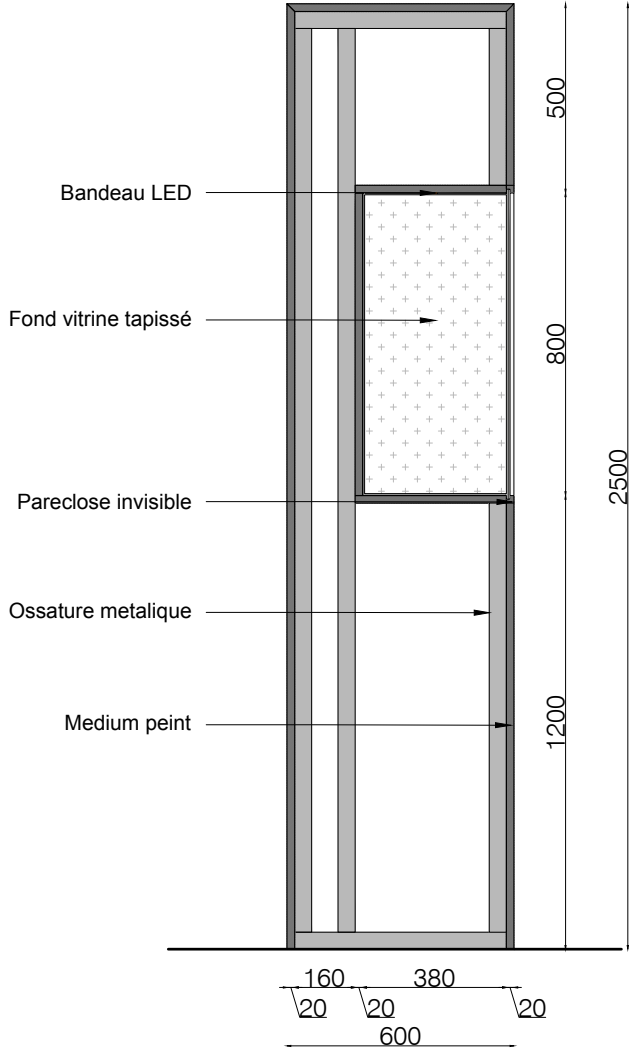


Plan  
1/20

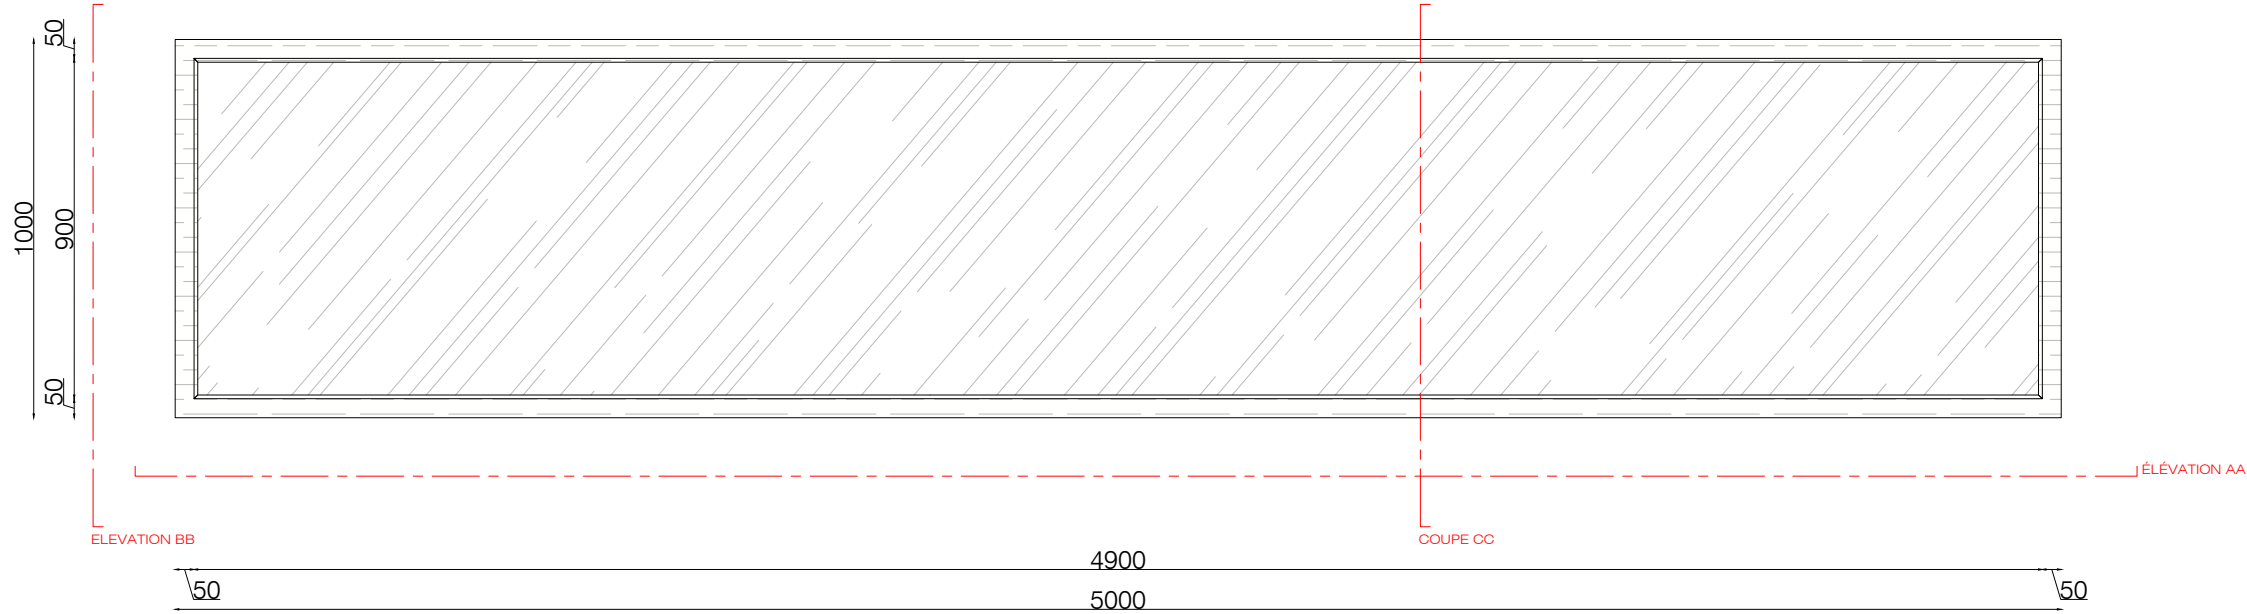


Elevation BB  
1/20

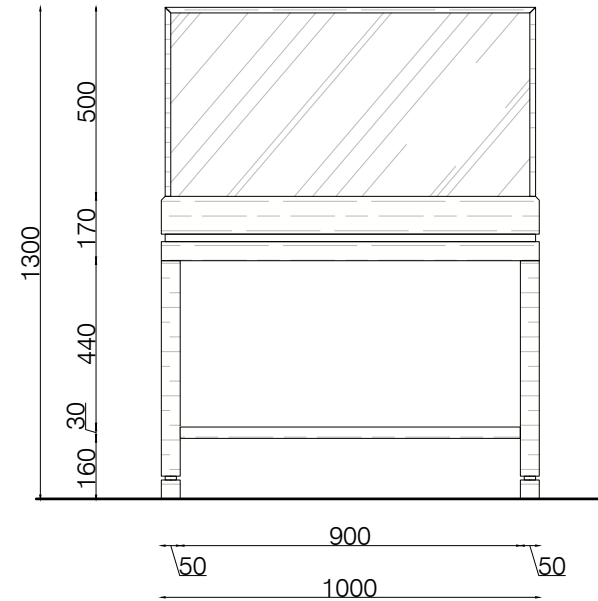


Elevation AA  
1/20

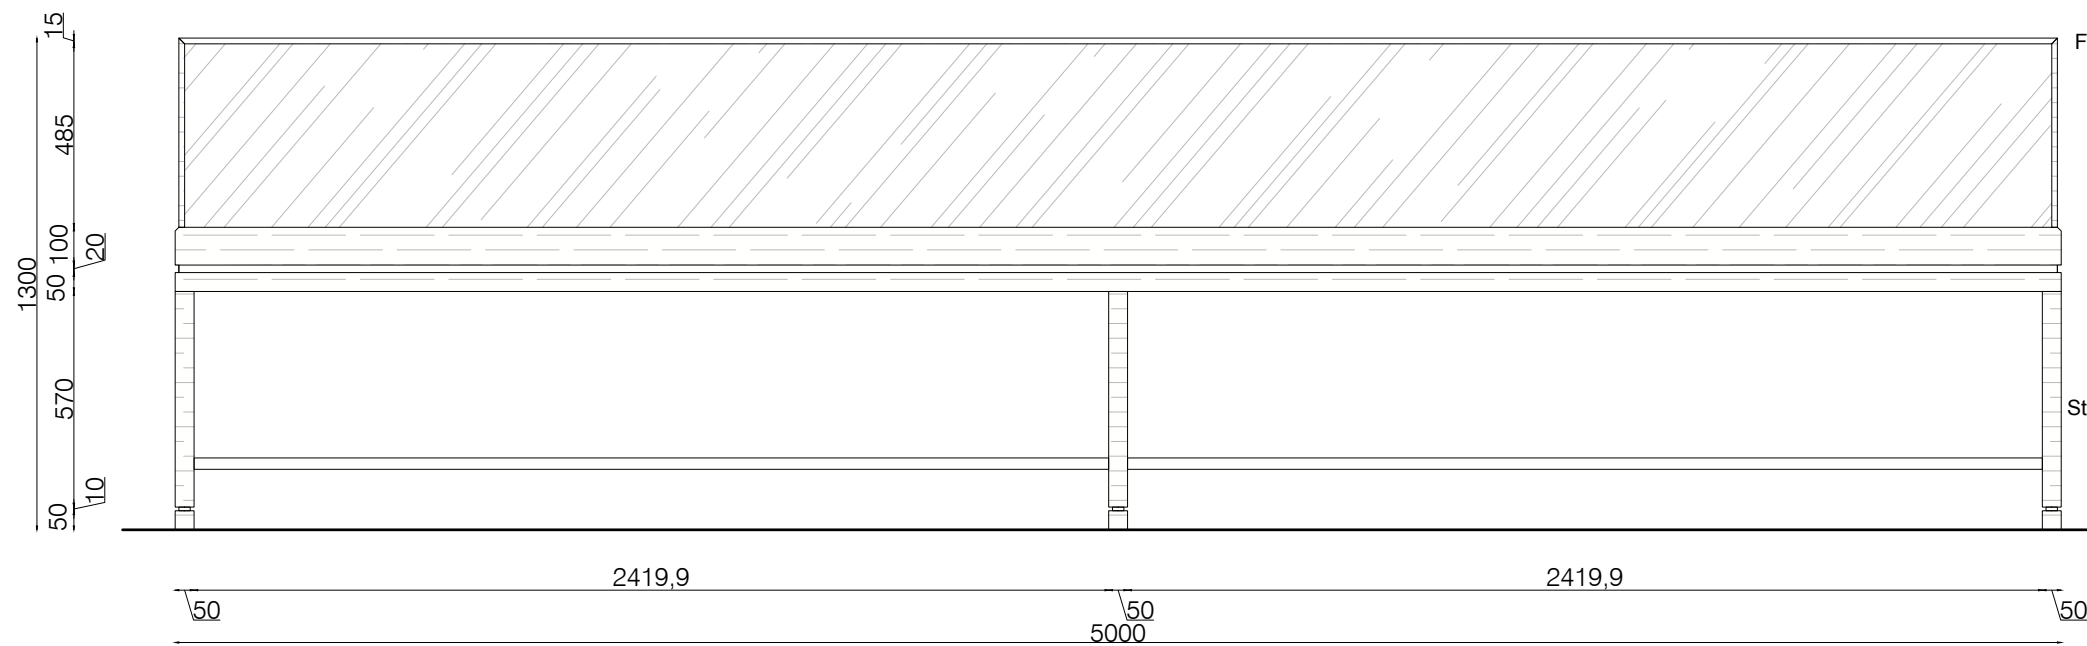


Coupe CC  
1/20

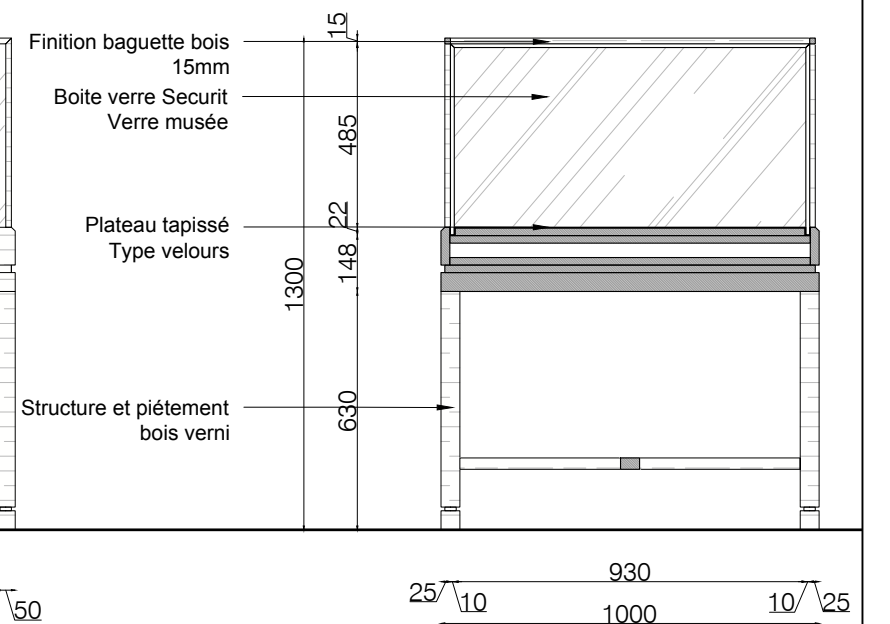


Plan  
1/20

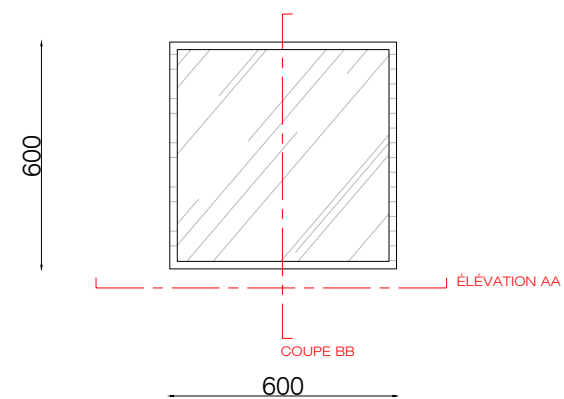


Elevation AA  
1/20

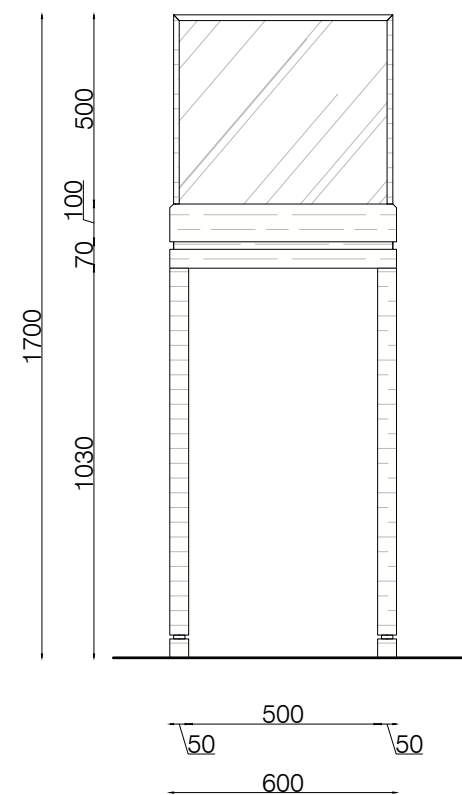


Coupe BB  
1/20

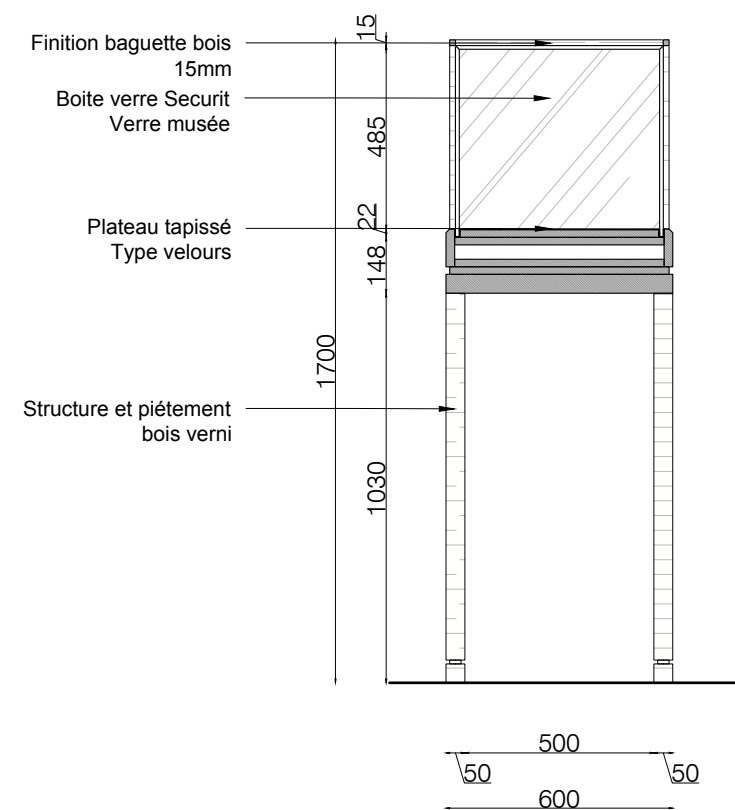


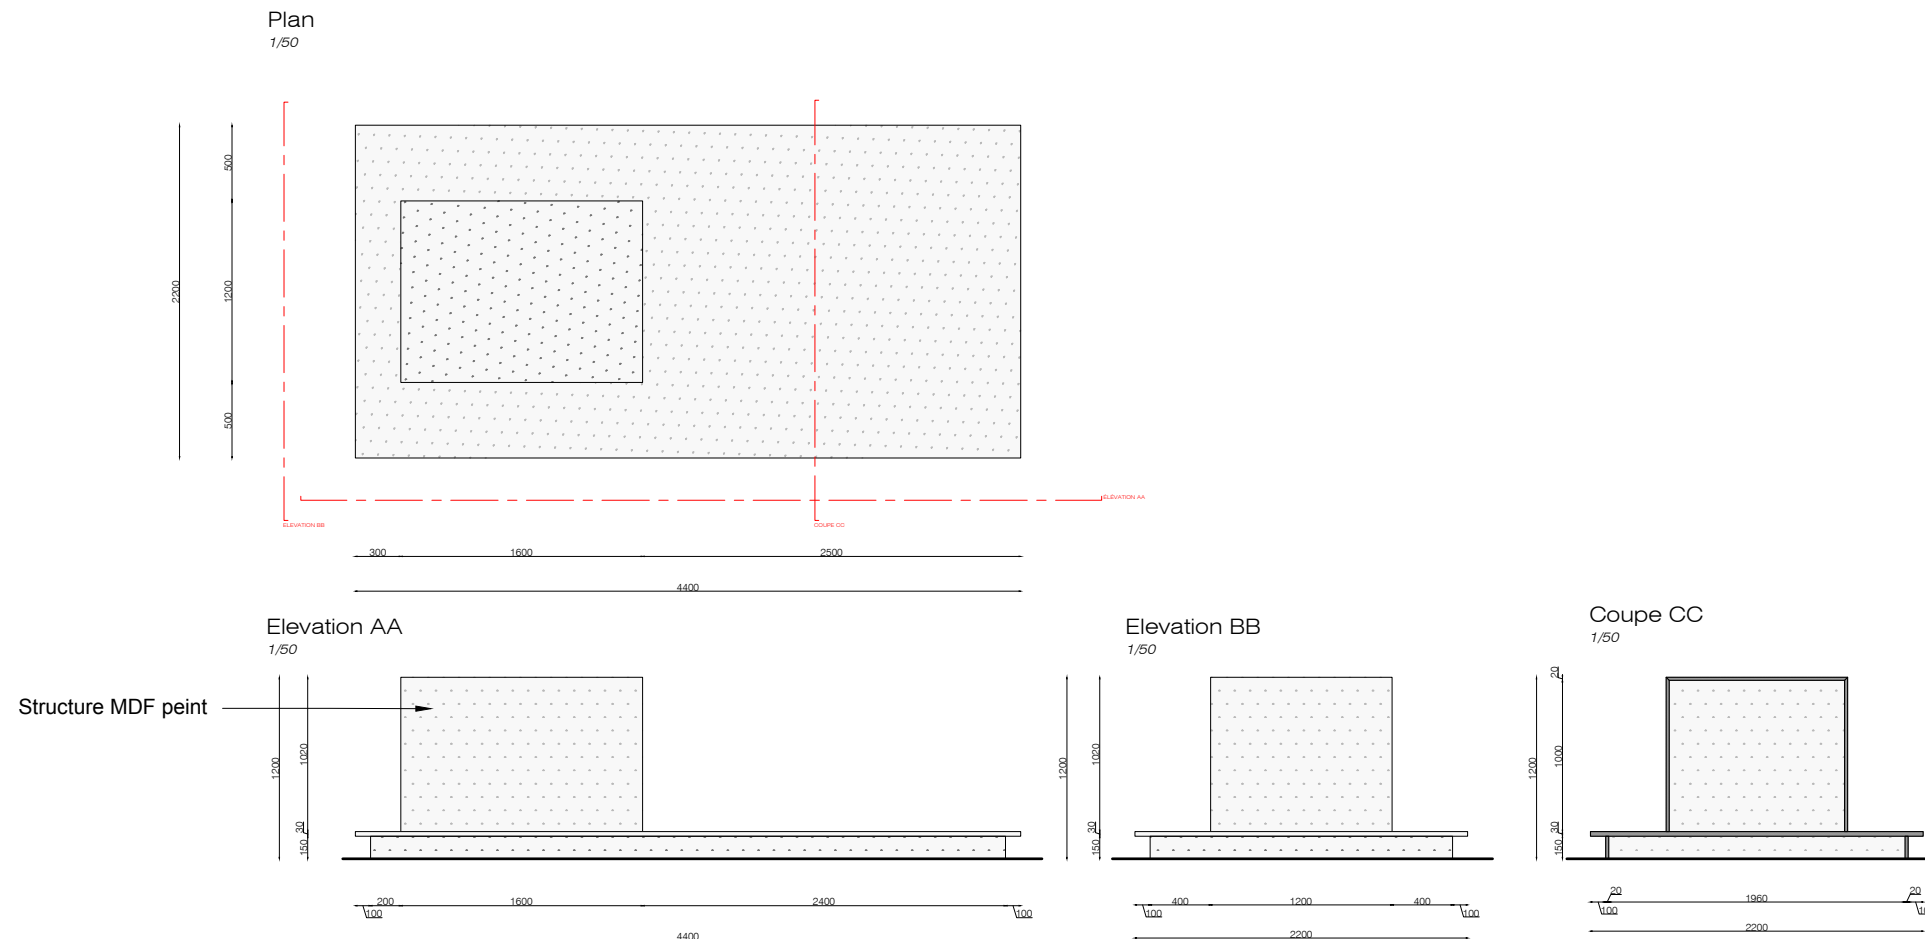


Plan  
1/20

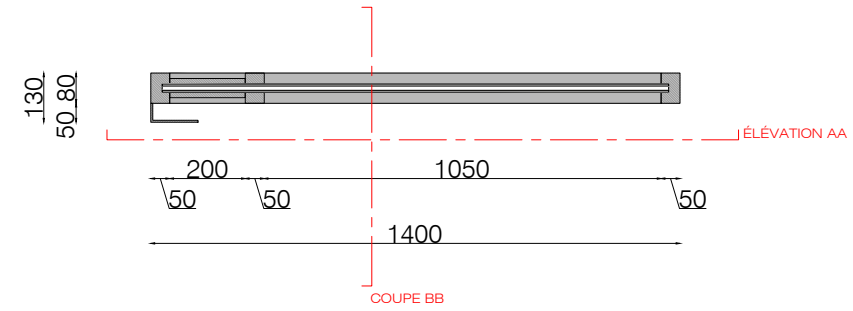


Elevation AA  
1/20

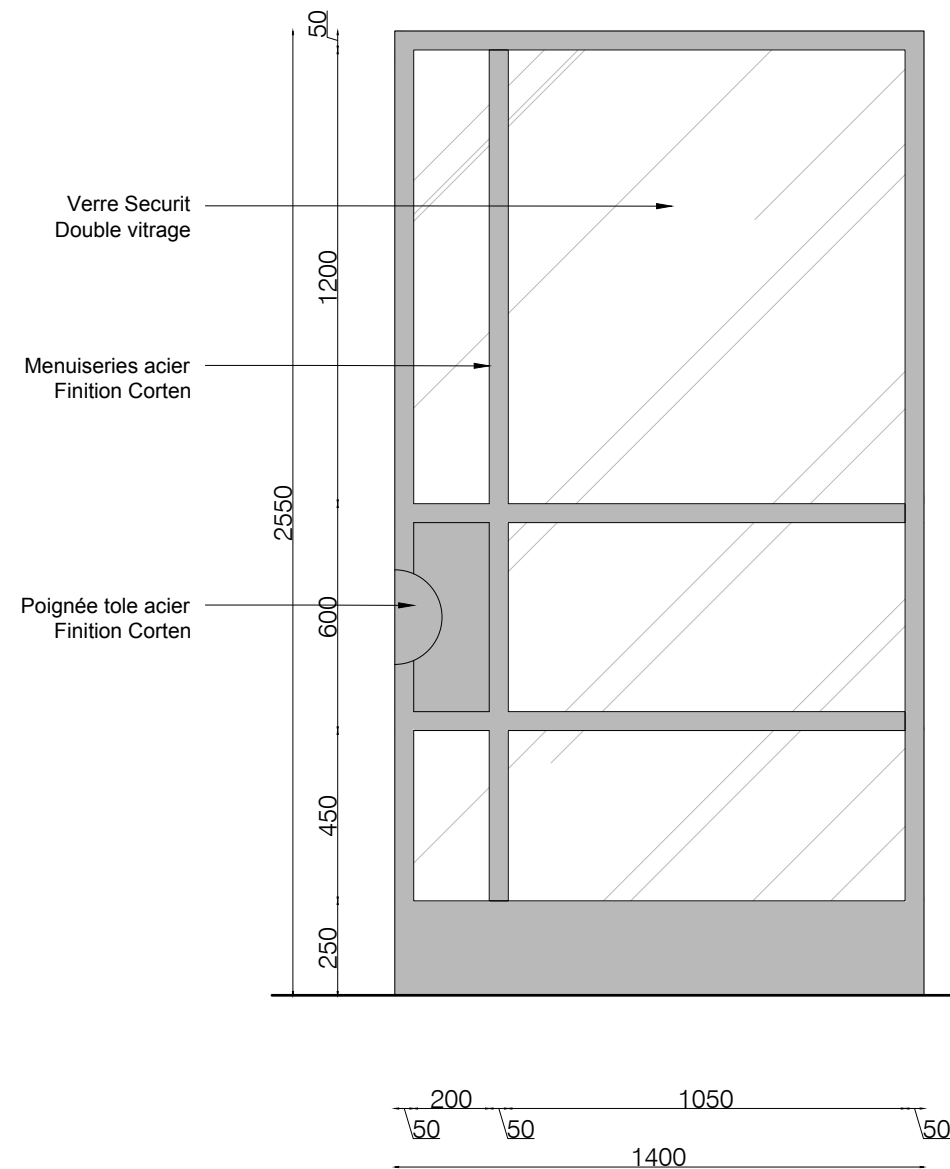


Coupe BB  
1/20

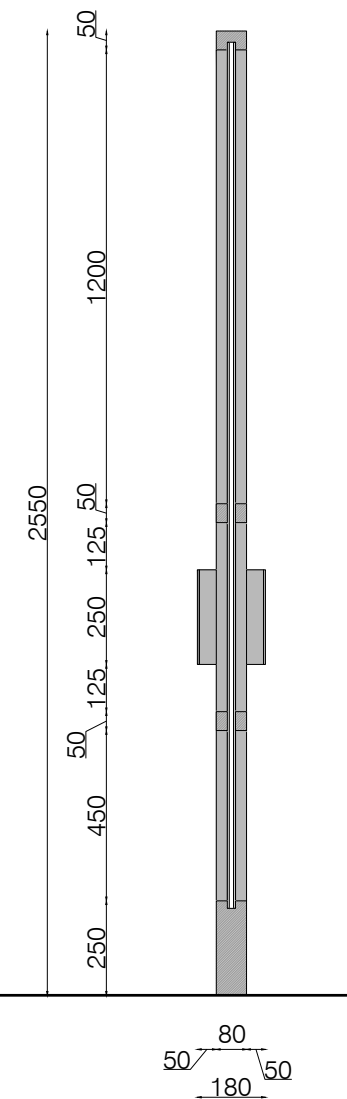

Plan  
1/50

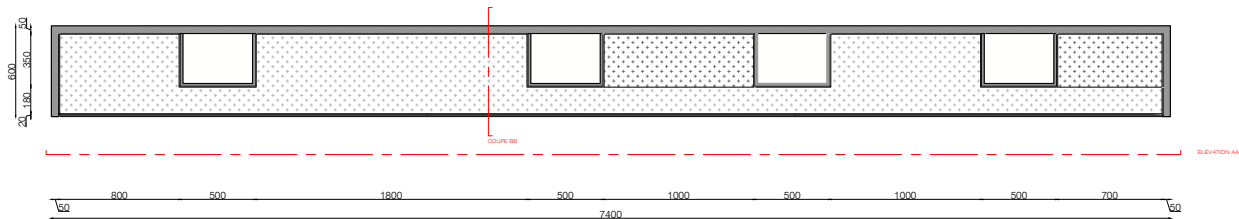

Elevation AA  
1/50

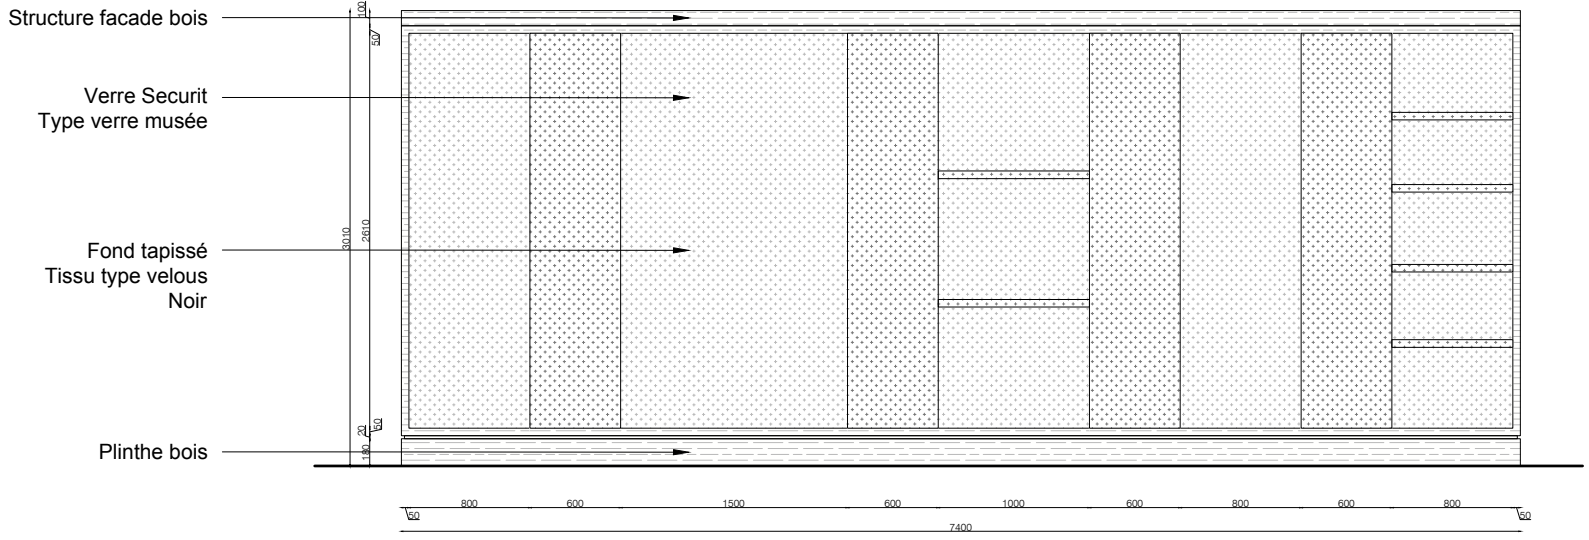

Coupe BB  
1/50

