


GÉOMÉTRAUX

Le théâtre abandonné de Mirecourt - Valentine André Orsoni

Projet de diplôme

I/ L'EXISTANT

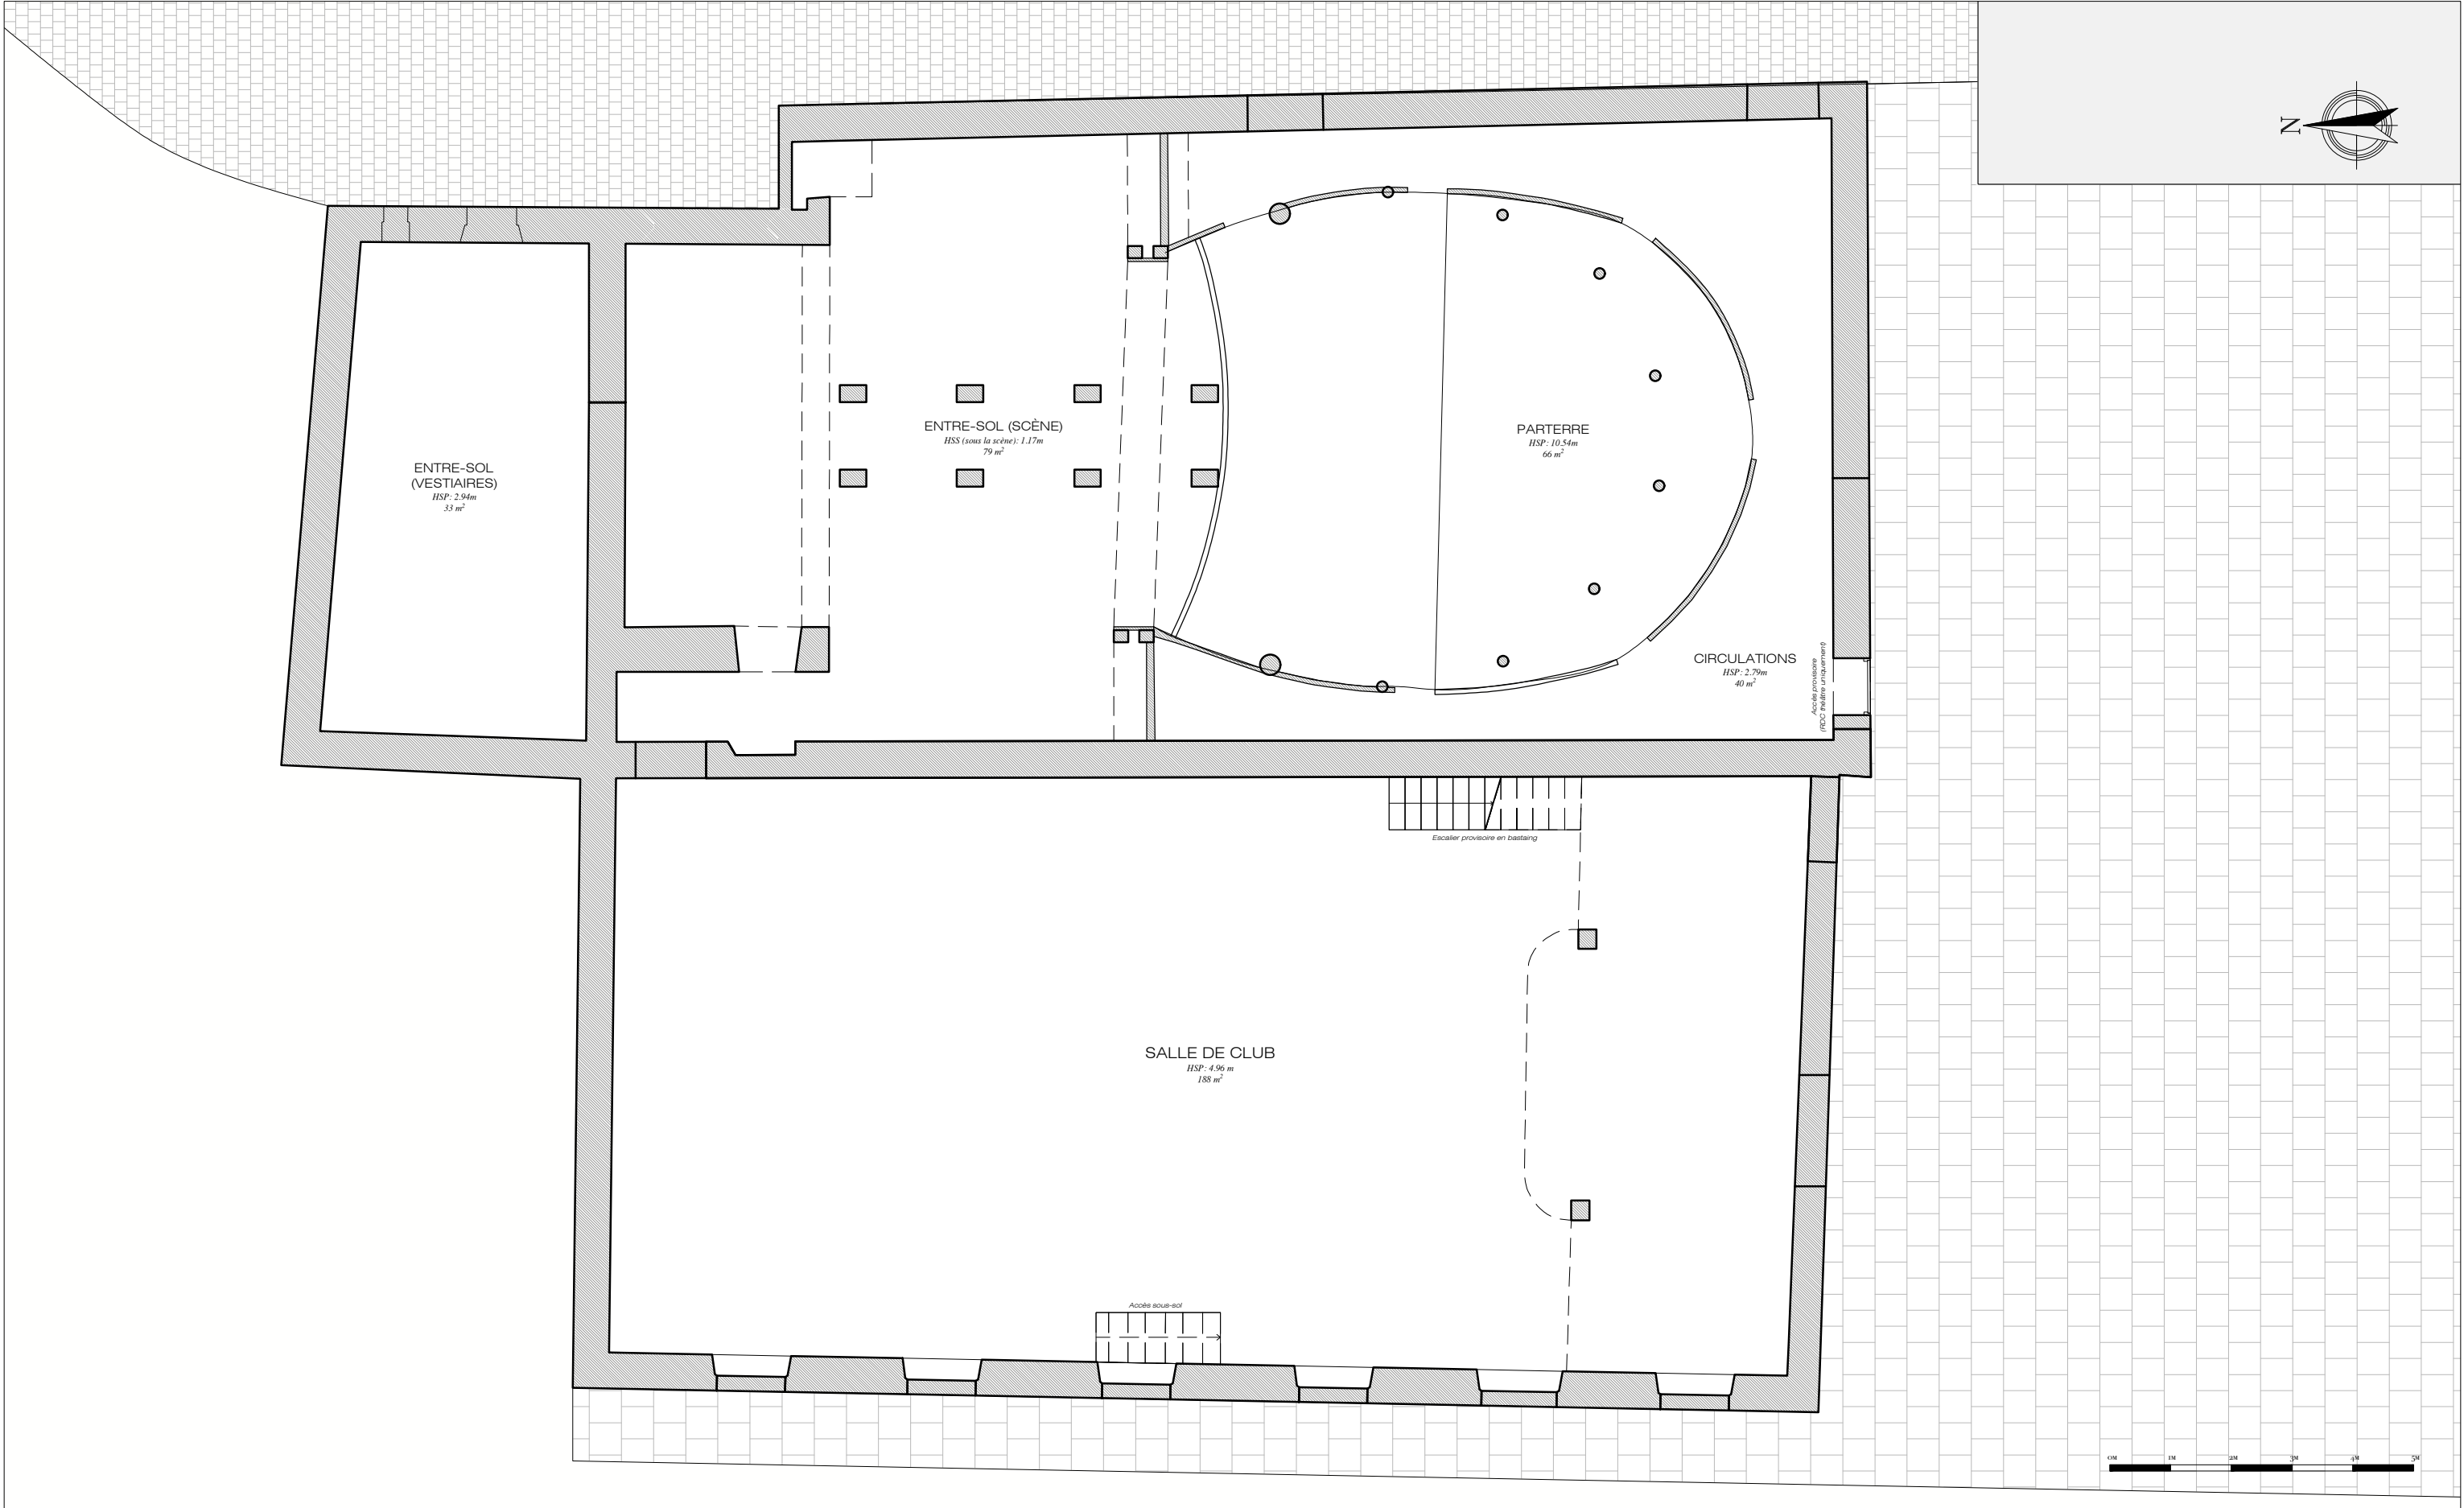

LE THÉÂTRE DE MIRECOURT

Place du Général de Gaulle, 88500 Mirecourt


PLAN EXISTANT - RDC

ÉCHELLE : 1/100

03.07.2026

Valentine André Orsoni — École Camondo, Paris

Tous droits réservés. Ces documents graphiques sont la propriété exclusive de leur auteure et de l'École Camondo. Toute reproduction, diffusion ou appropriation, partielle ou totale, sans autorisation écrite préalable, est strictement interdite.

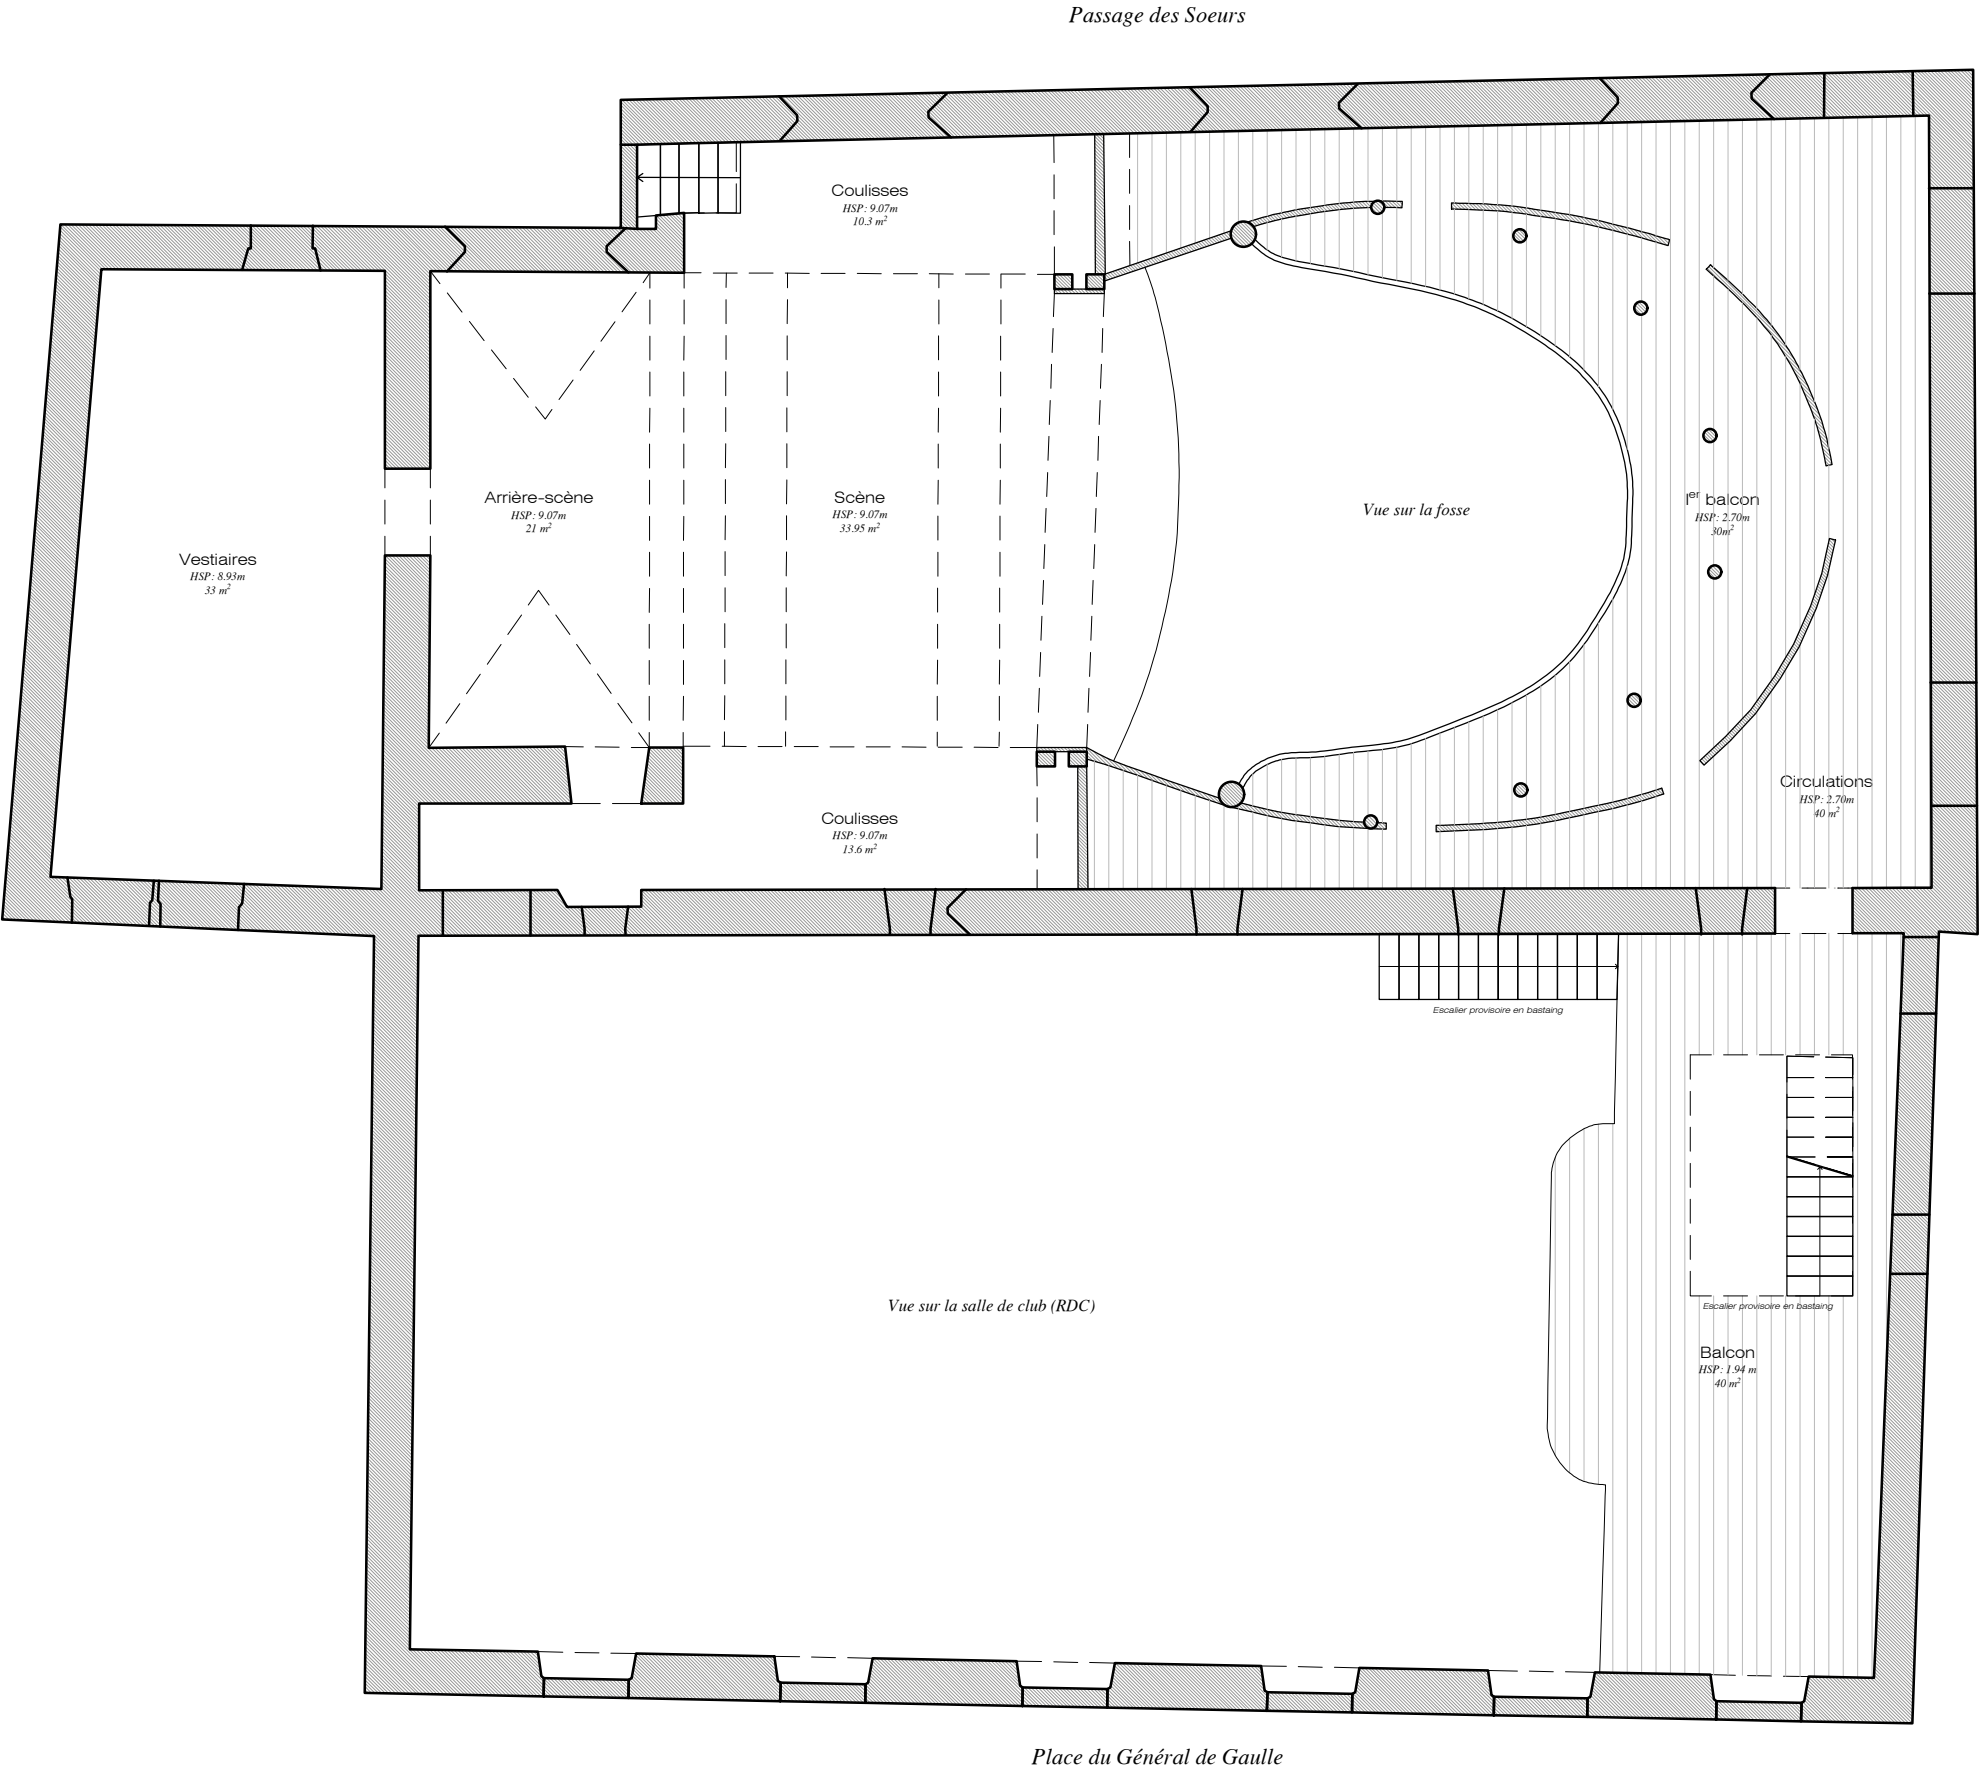

LE THÉÂTRE DE MIRECOURT

PLAN EXISTANT - R+1



03.07.2026

Place du Général de Gaulle, 88500 Mirecourt

ÉCHELLE : 1/100

Valentine André Orsoni — École Camondo, Paris

Tous droits réservés. Ces documents graphiques sont la propriété exclusive de leur auteure et de l'École Camondo. Toute reproduction, diffusion ou appropriation, partielle ou totale, sans autorisation écrite préalable, est strictement interdite.

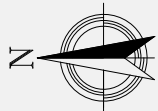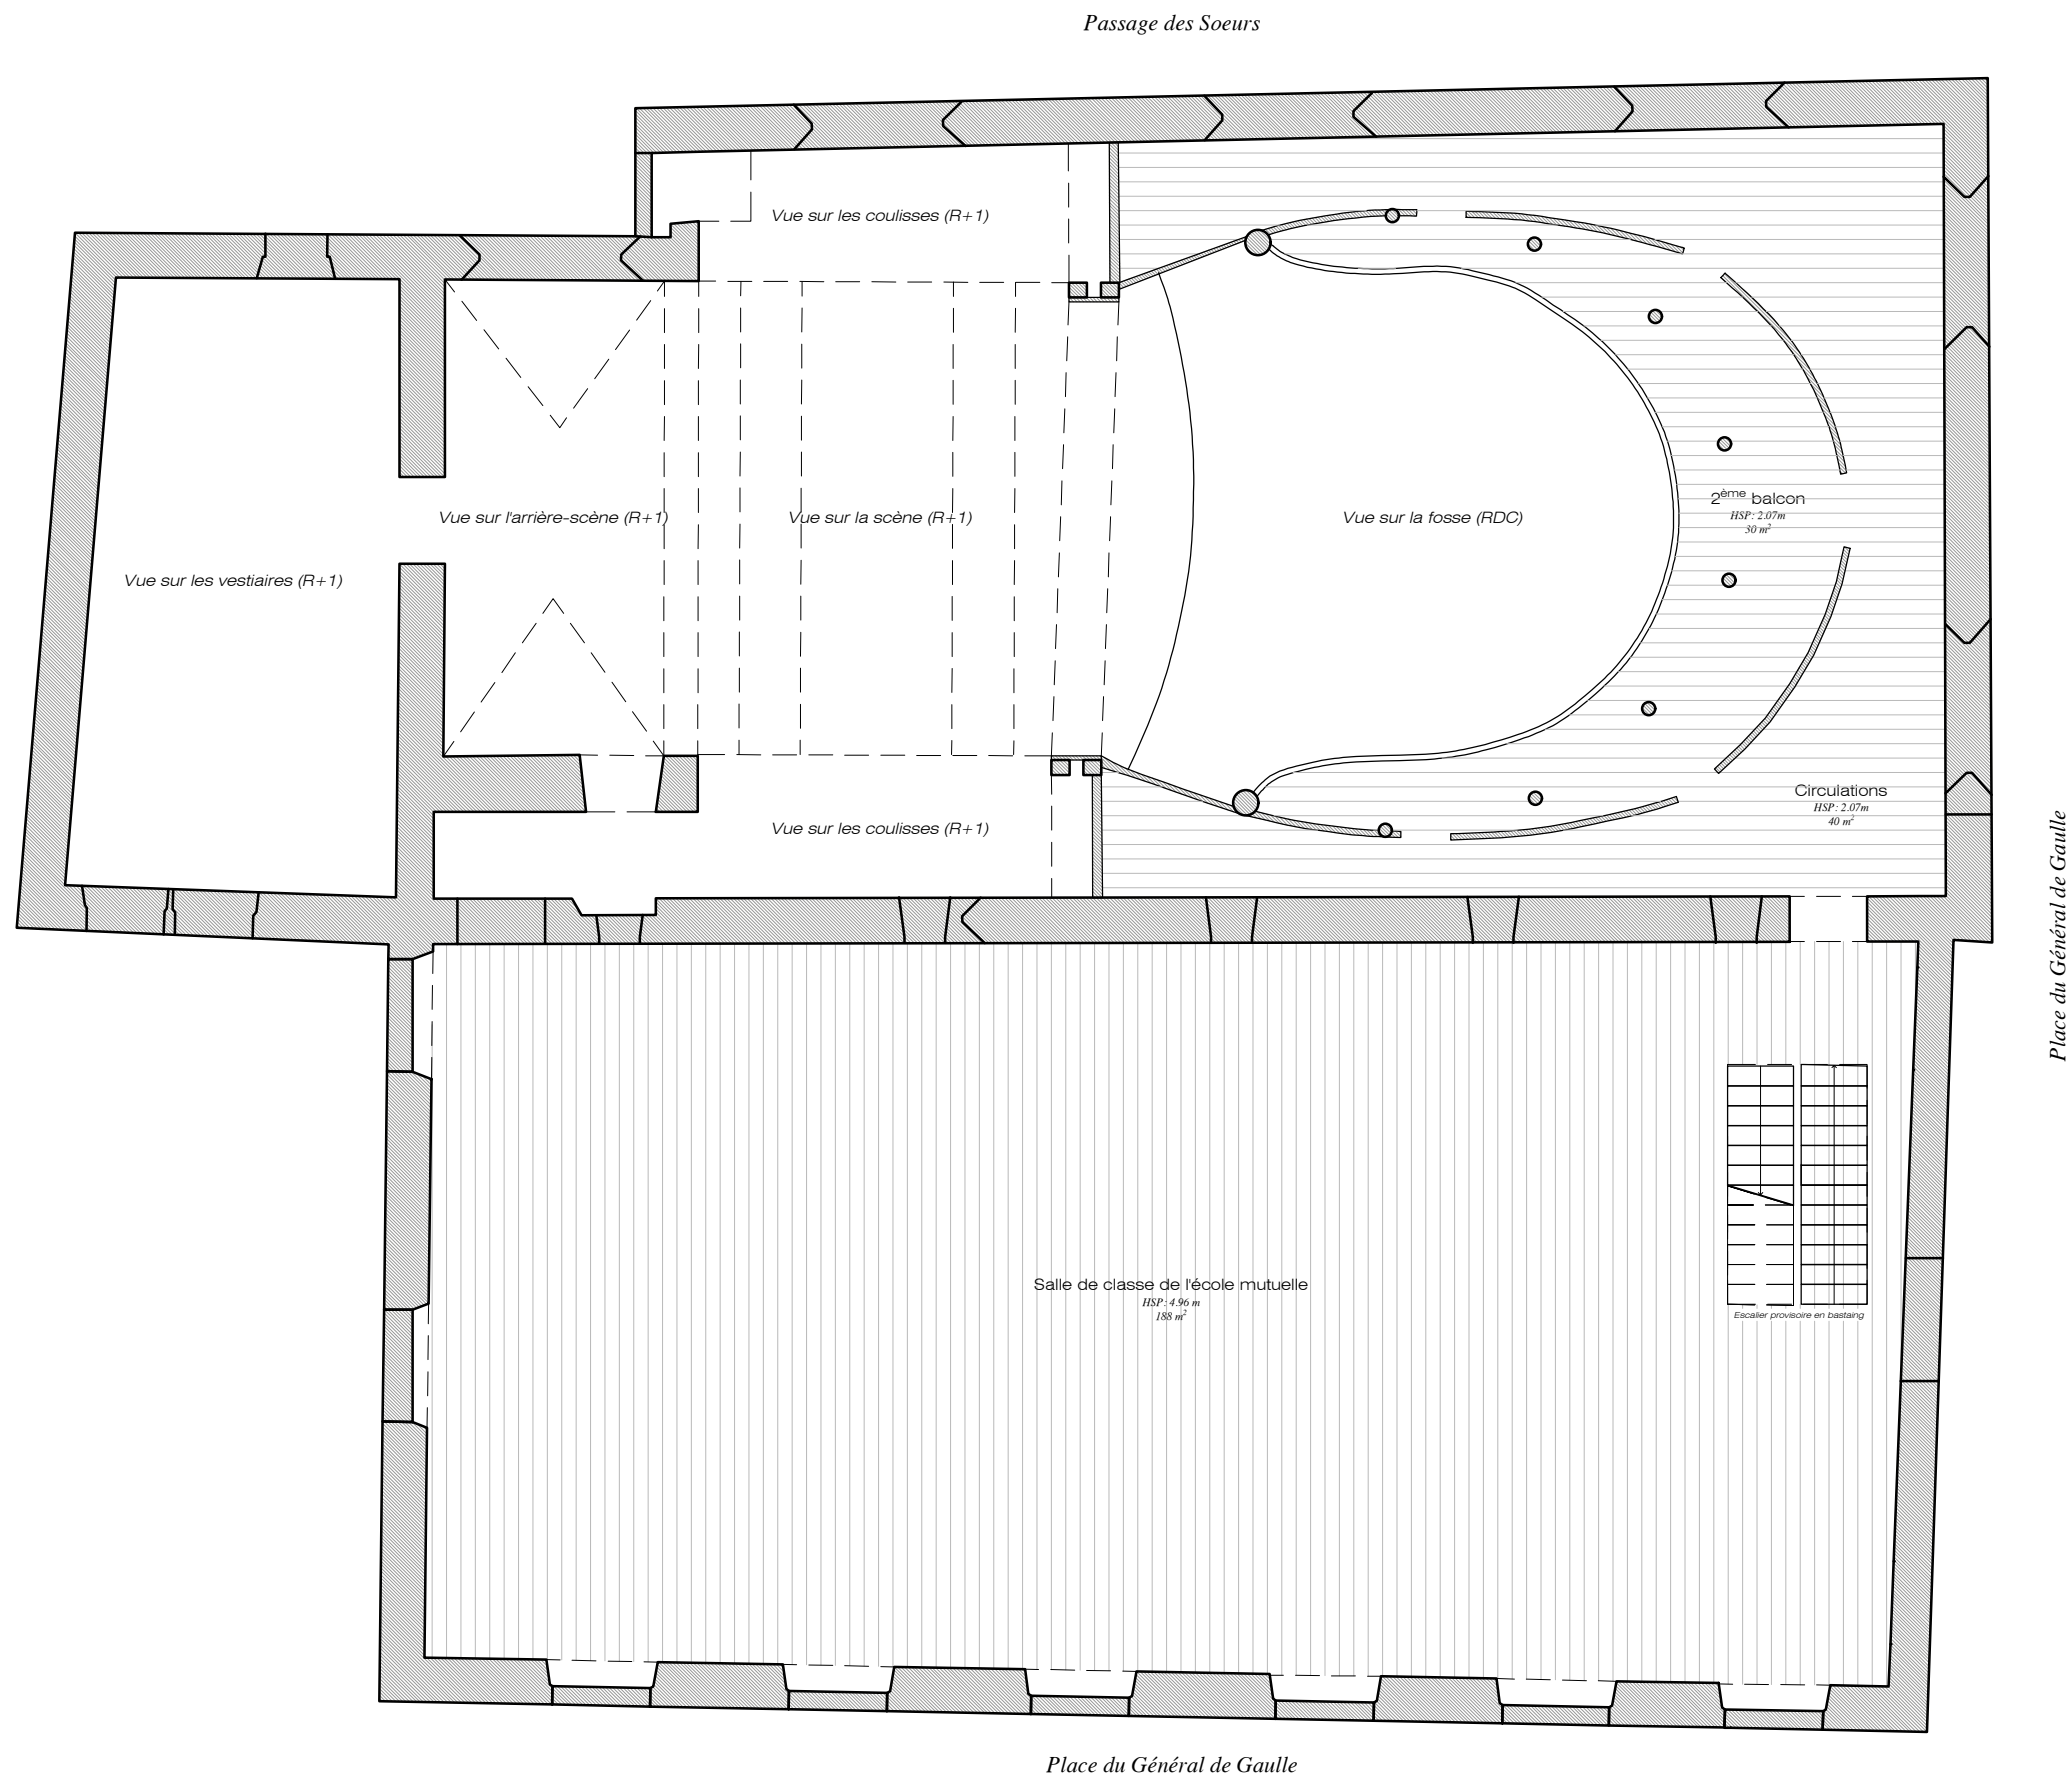

LE THÉÂTRE DE MIRECOURT

Place du Général de Gaulle, 88500 Mirecourt


PLAN EXISTANT - R+2

ÉCHELLE : 1/100

03.07.2026

Valentine André Orsoni — École Camondo, Paris

Tous droits réservés. Ces documents graphiques sont la propriété exclusive de leur auteur et de l'École Camondo. Toute reproduction, diffusion ou appropriation, partielle ou totale, sans autorisation écrite préalable, est strictement interdite.

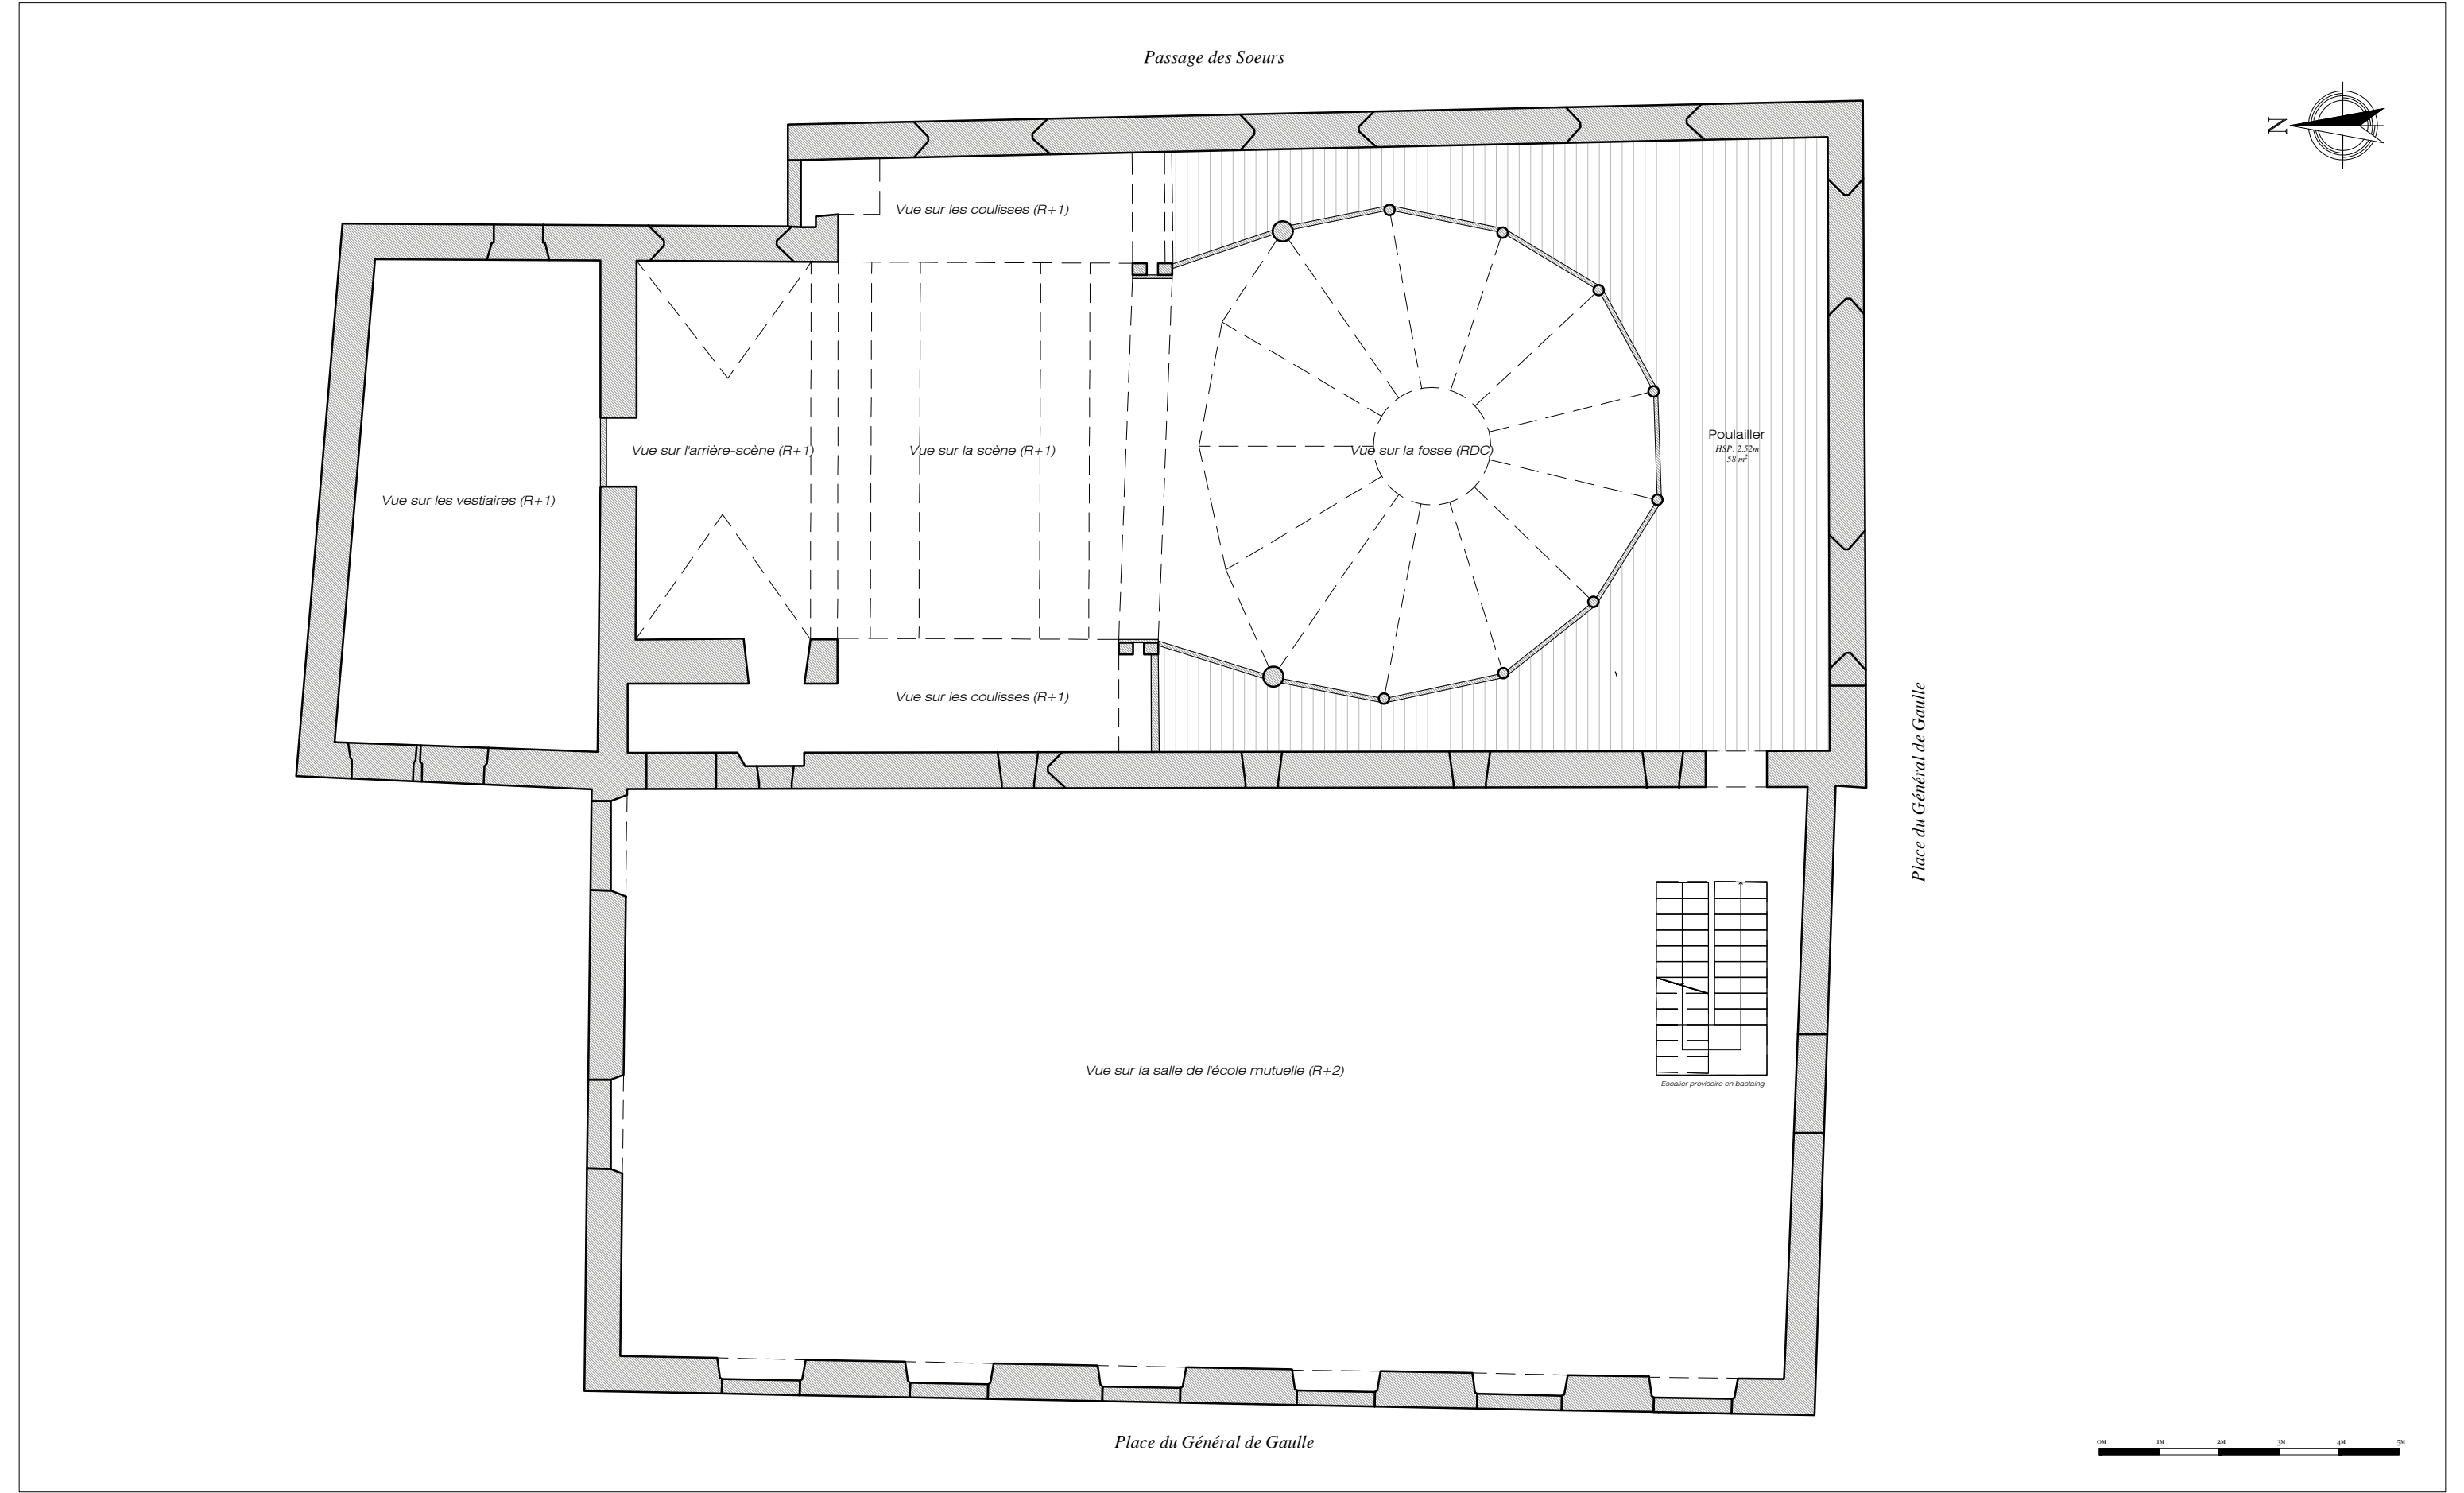

LE THÉÂTRE DE MIRECOURT

Place du Général de Gaulle, 88500 Mirecourt


PLAN EXISTANT - R+3


ÉCHELLE : 1/100

03.07.2026

Valentine André Orsoni — École Camondo, Paris

Tous droits réservés. Ces documents graphiques sont la propriété exclusive de leur auteure et de l'École Camondo. Toute reproduction, diffusion ou appropriation, partielle ou totale, sans autorisation écrite préalable, est strictement interdite.

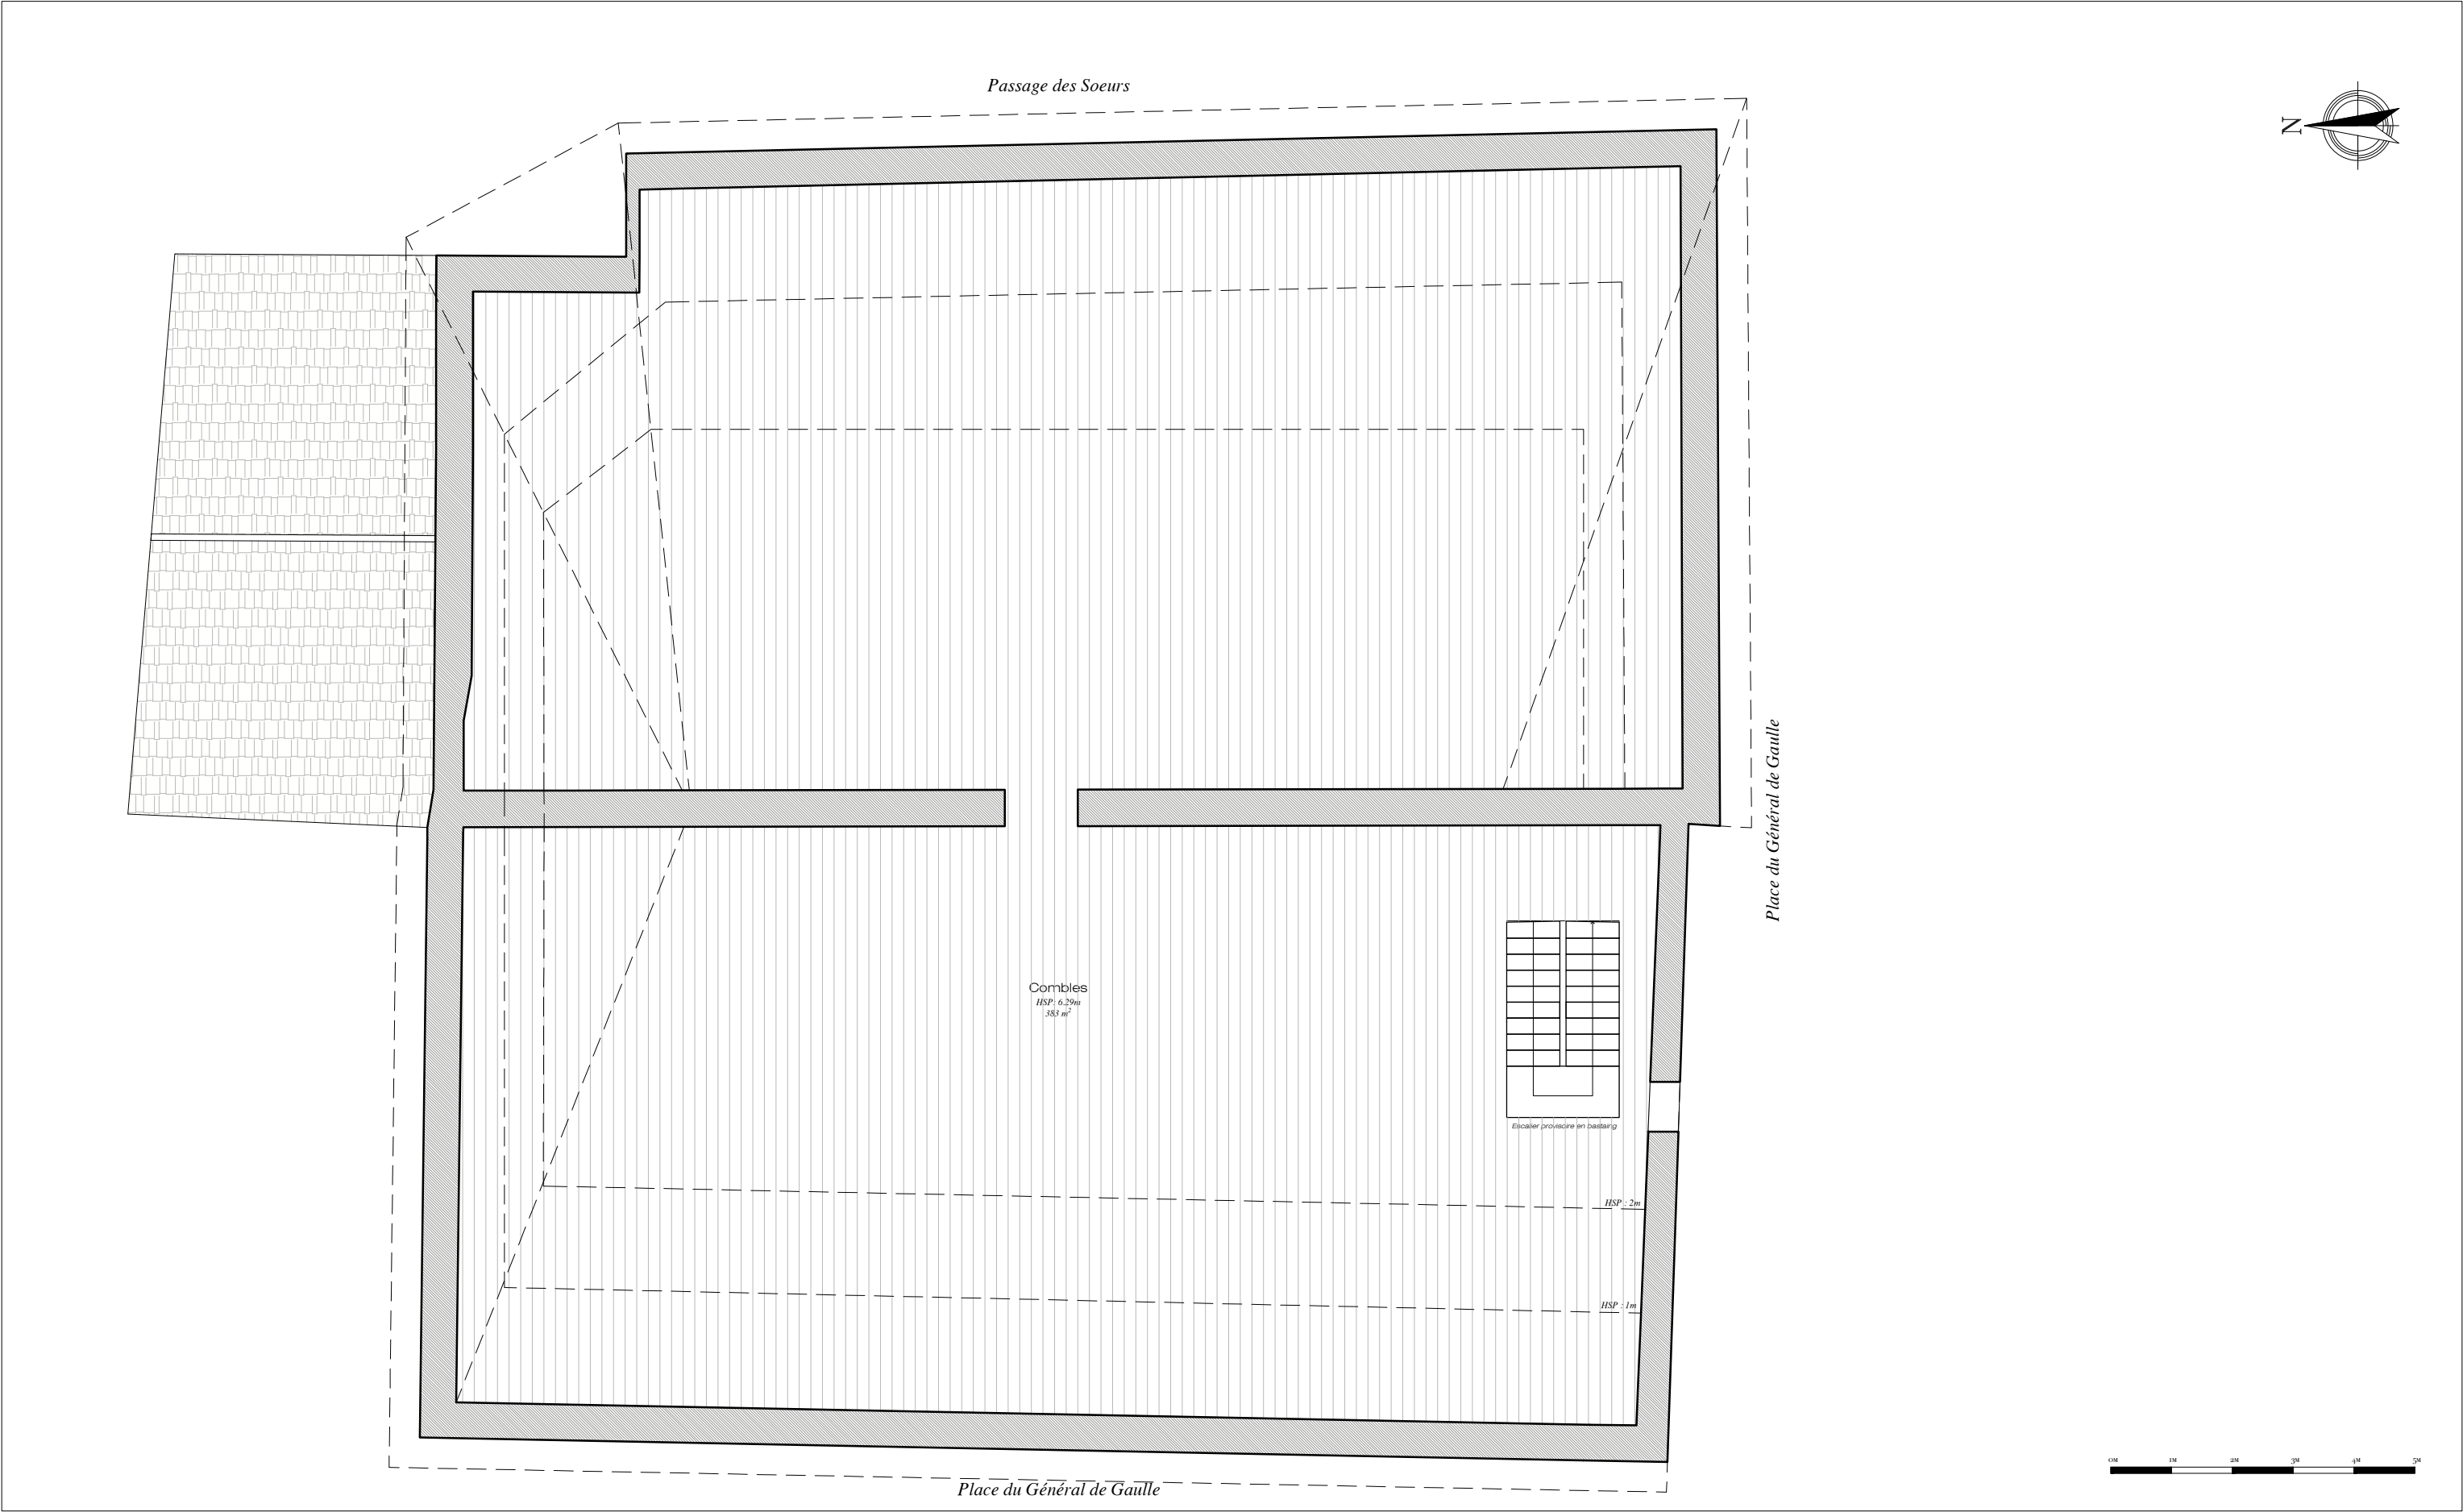

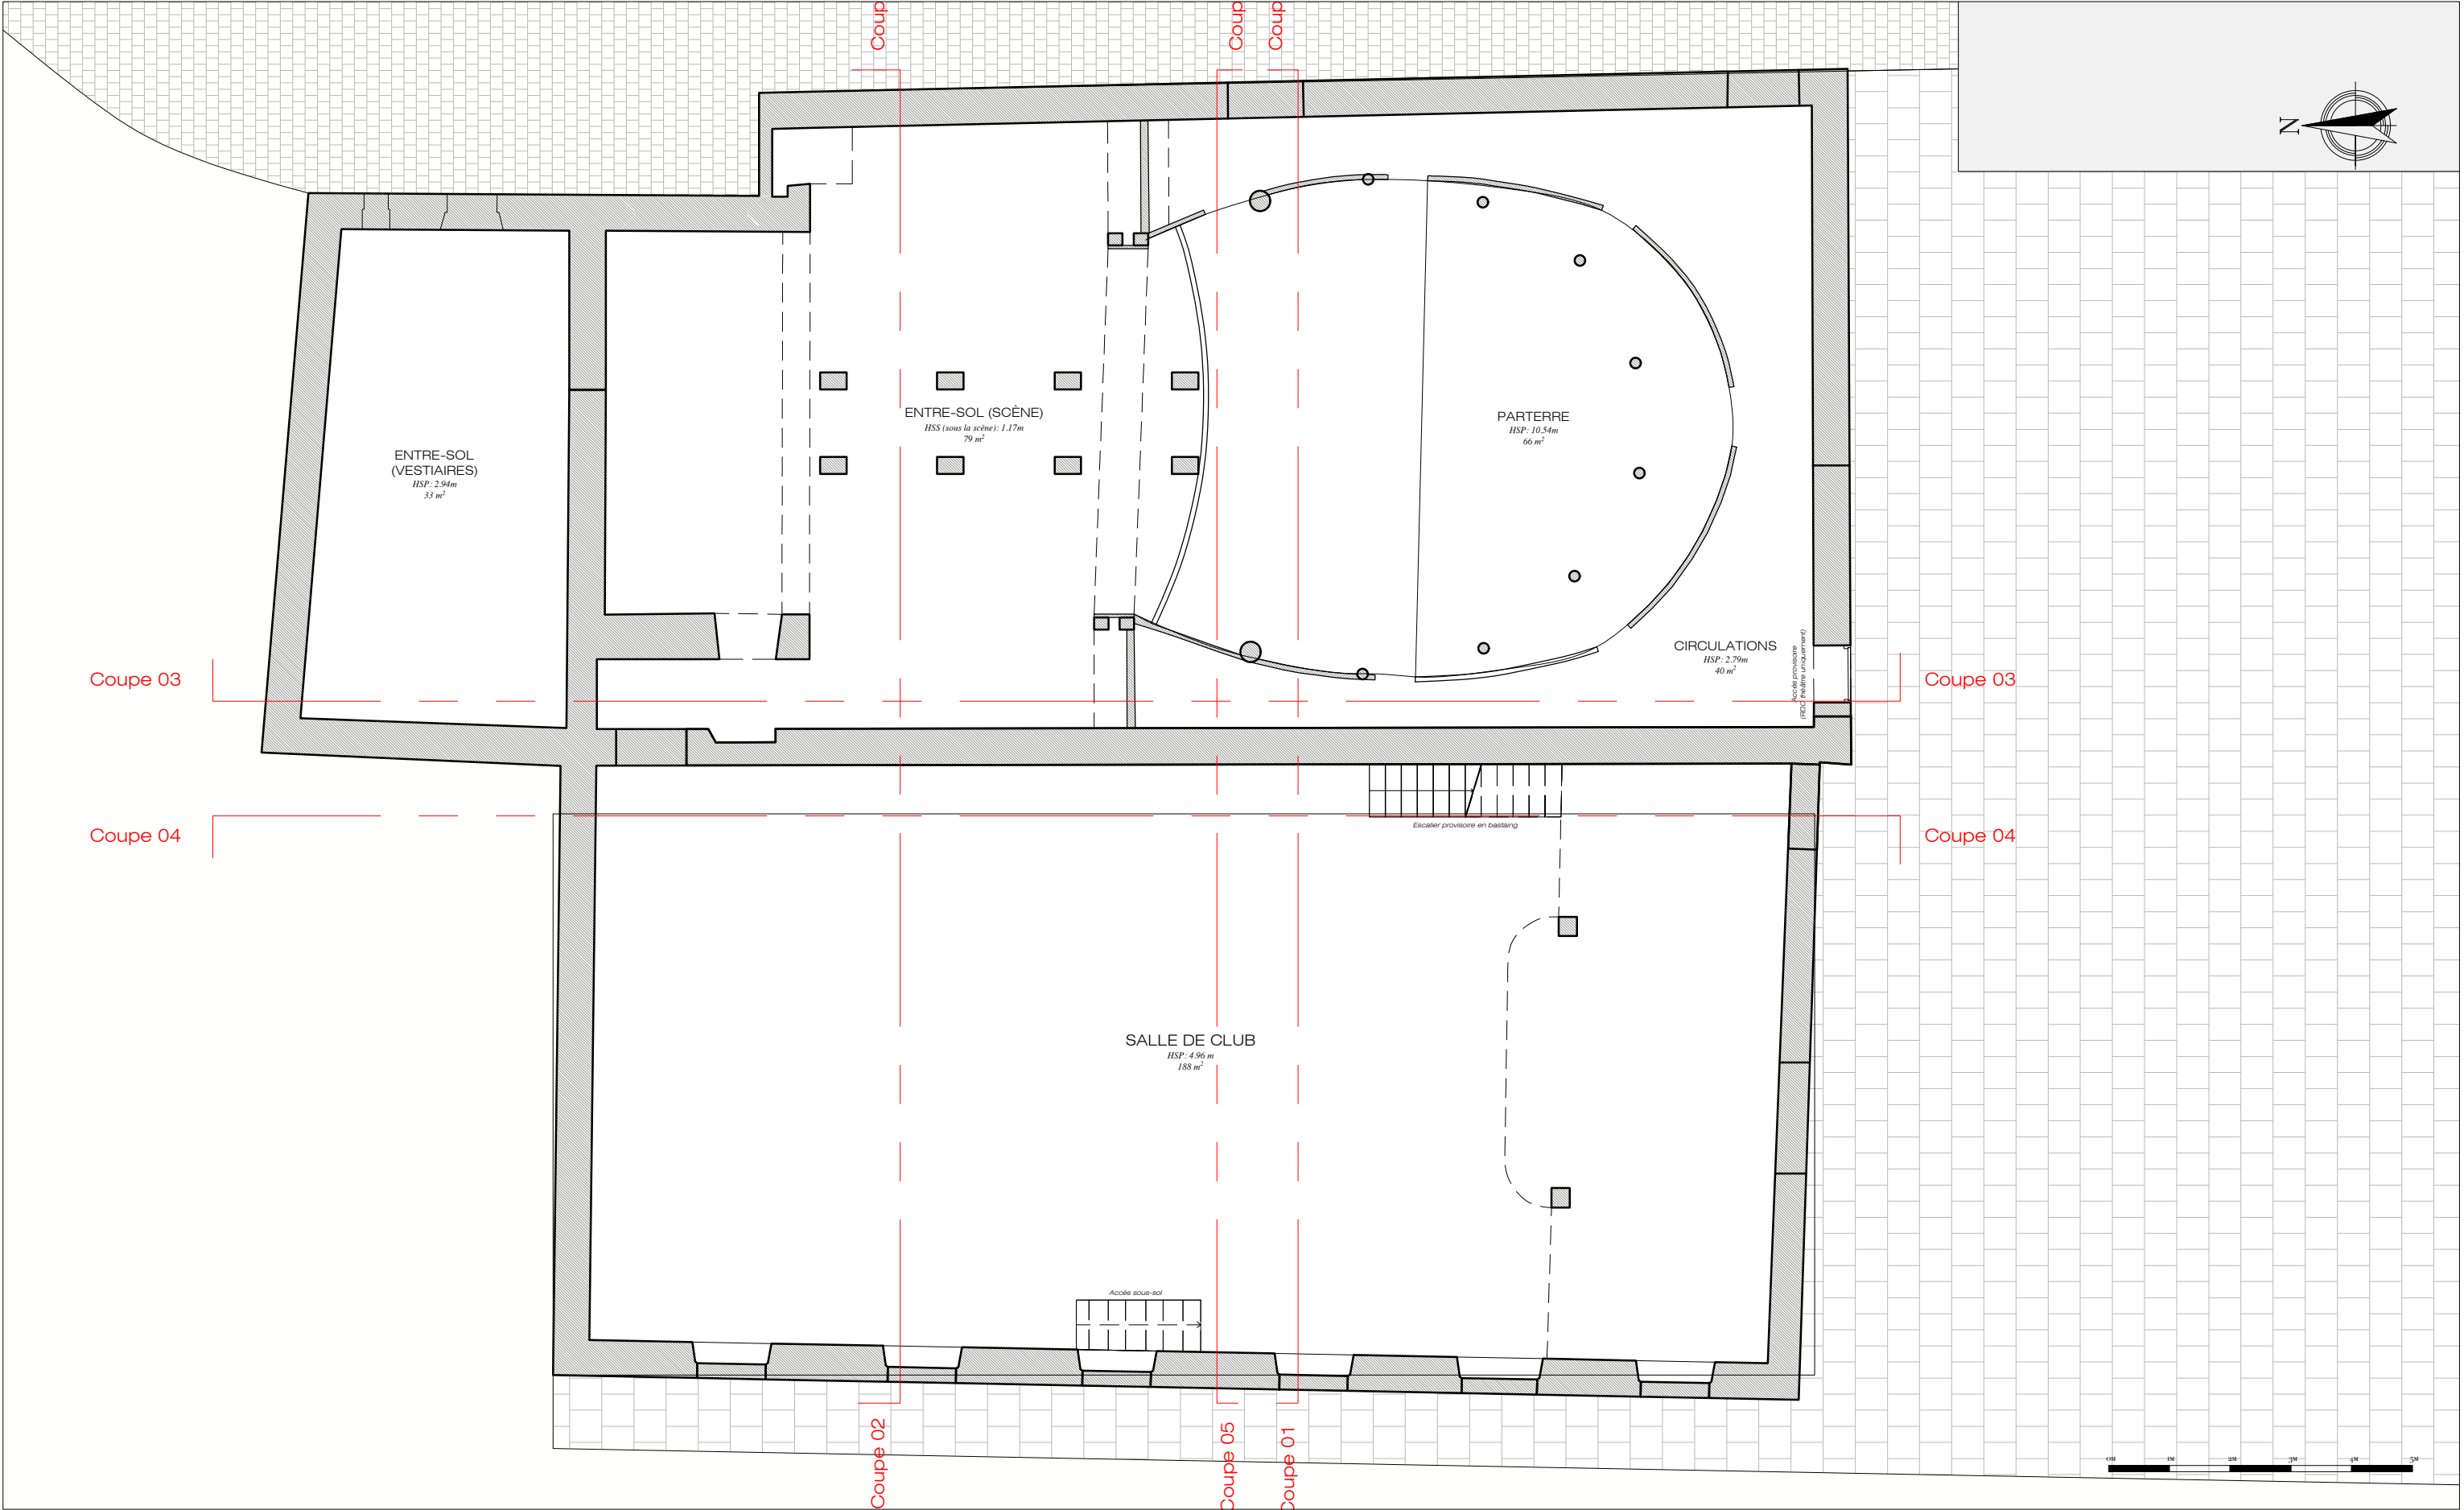

LE THÉÂTRE DE MIRECOURT

PLAN DE REPERAGE - COUPES


03.07.2026

Place du Général de Gaulle, 88500 Mirecourt

ÉCHELLE : 1/100

Valentine André Orsoni — École Camondo, Paris

Tous droits réservés. Ces documents graphiques sont la propriété exclusive de leur auteure et de l'École Camondo. Toute reproduction, diffusion ou appropriation, partielle ou totale, sans autorisation écrite préalable, est strictement interdite.

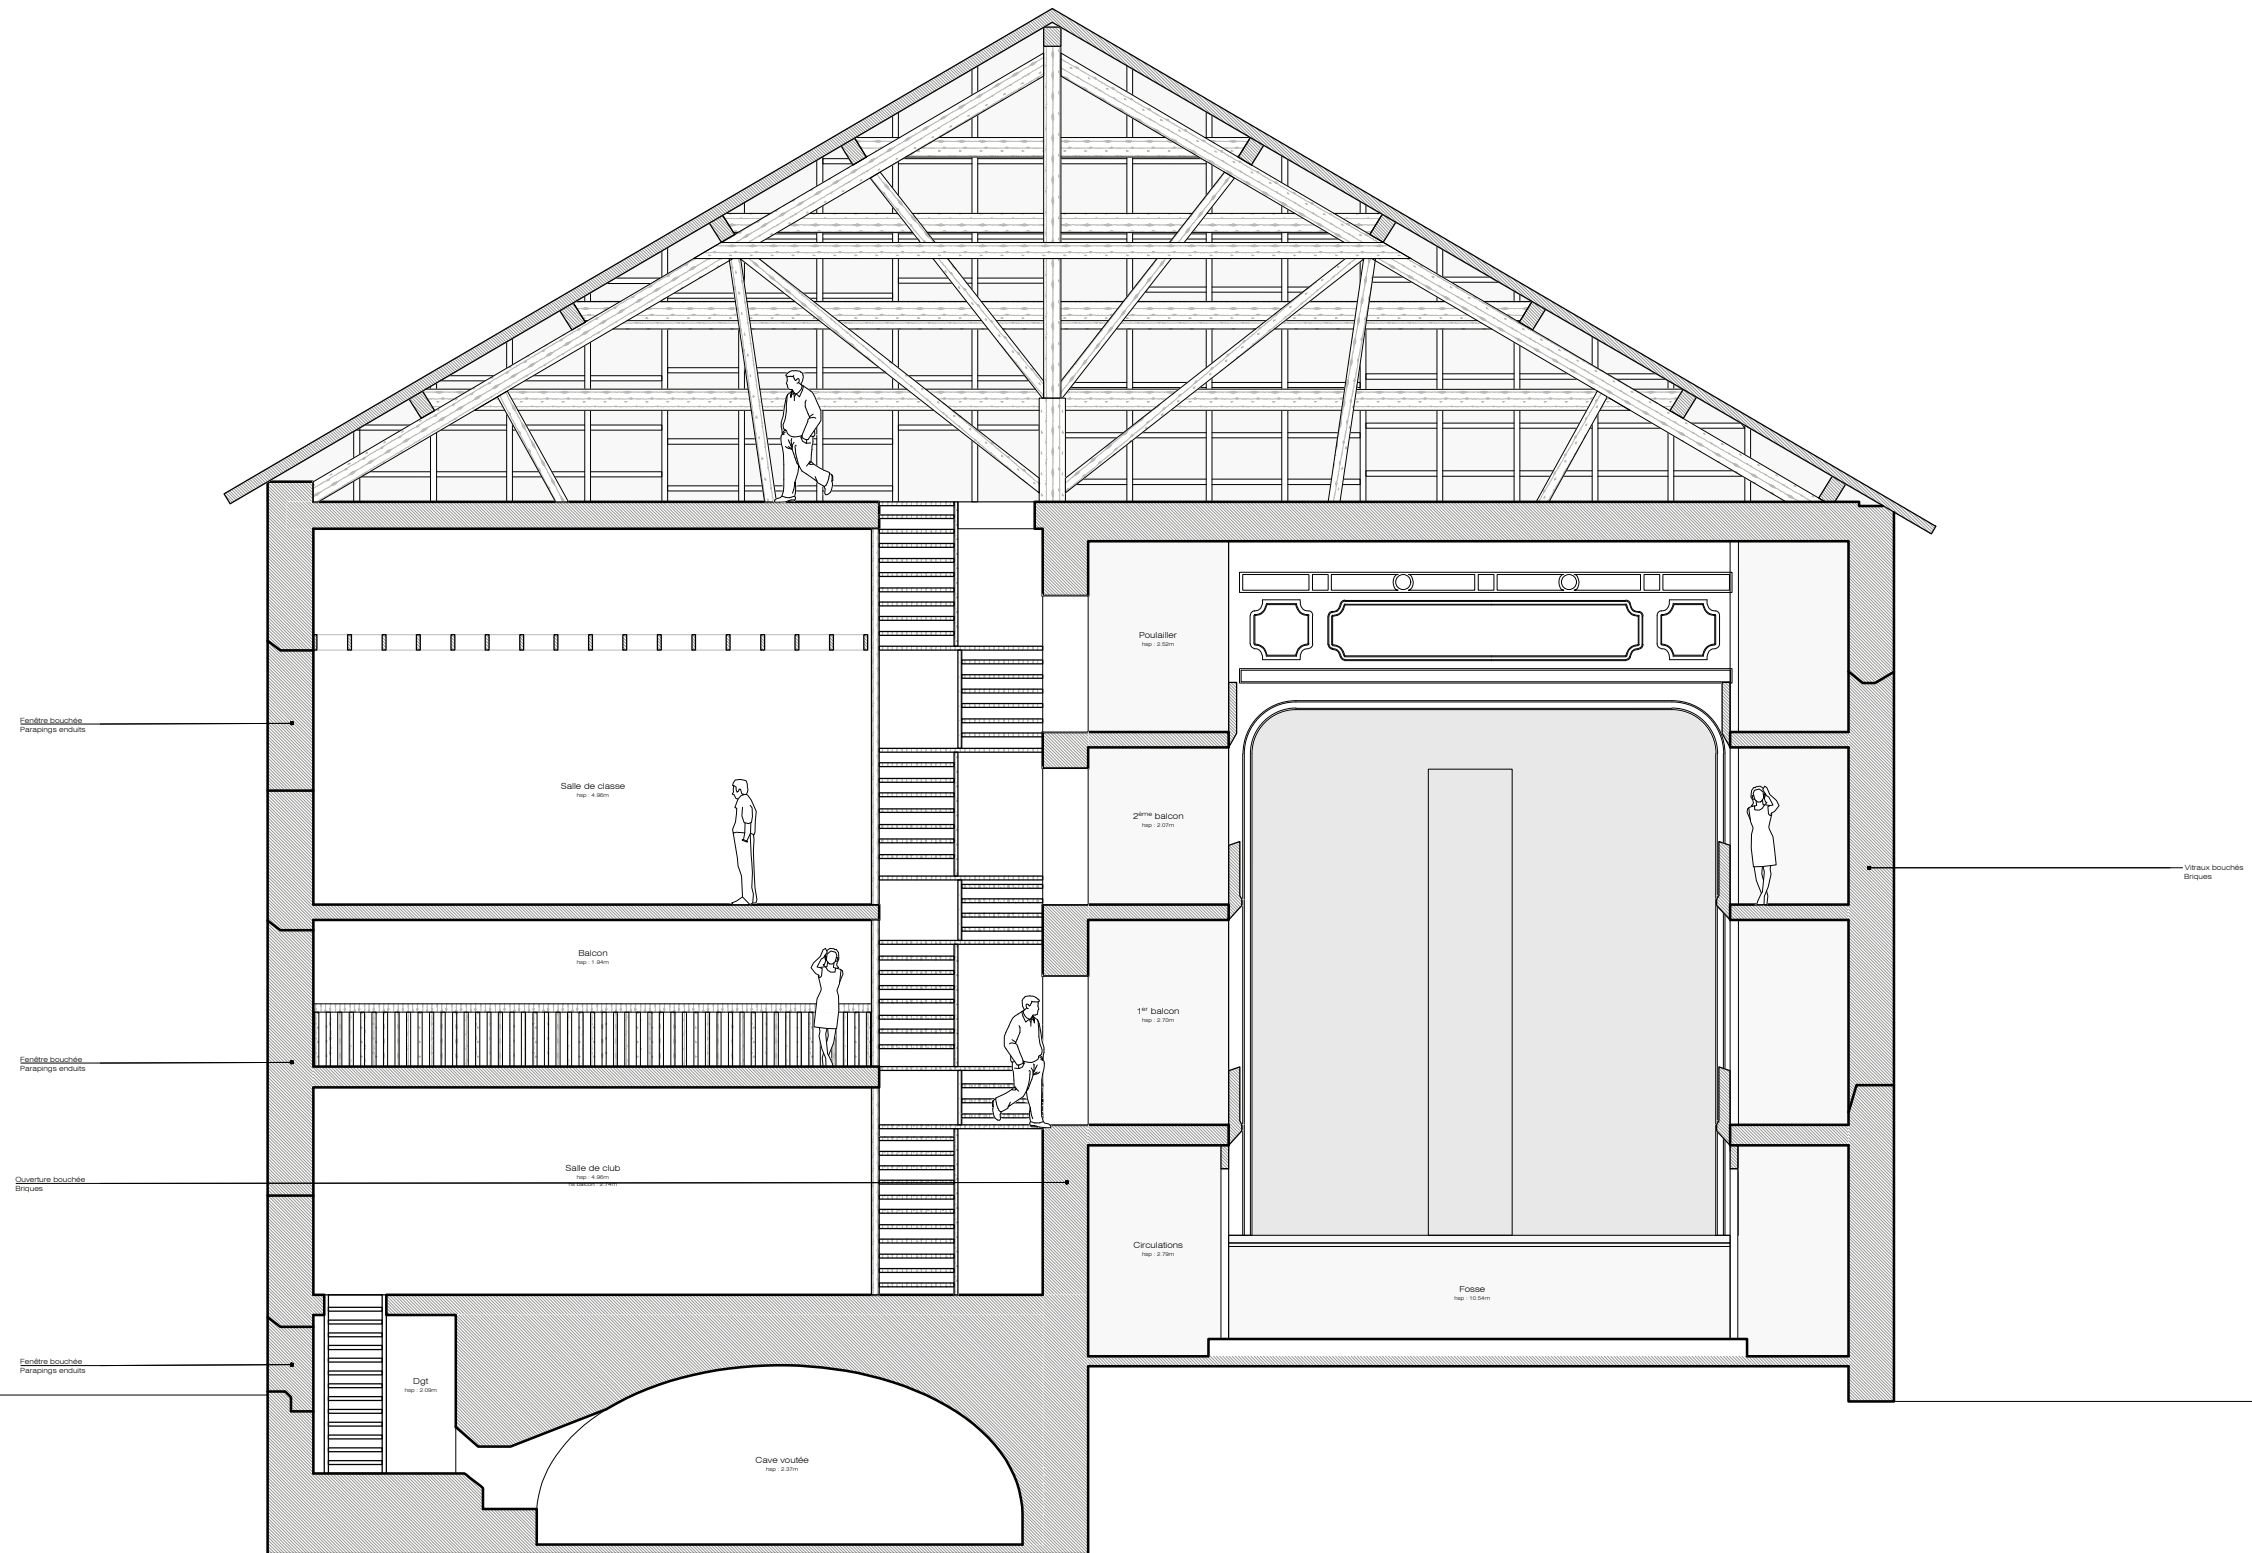

LE THÉÂTRE DE MIRECOURT

COUPE TRANSVERSALE 01


03.07.2026

Place du Général de Gaulle, 88500 Mirecourt

ÉCHELLE : 1/100

Valentine André Orsoni — École Camondo, Paris

Tous droits réservés. Ces documents graphiques sont la propriété exclusive de leur auteure et de l'École Camondo. Toute reproduction, diffusion ou appropriation, partielle ou totale, sans autorisation écrite préalable, est strictement interdite.

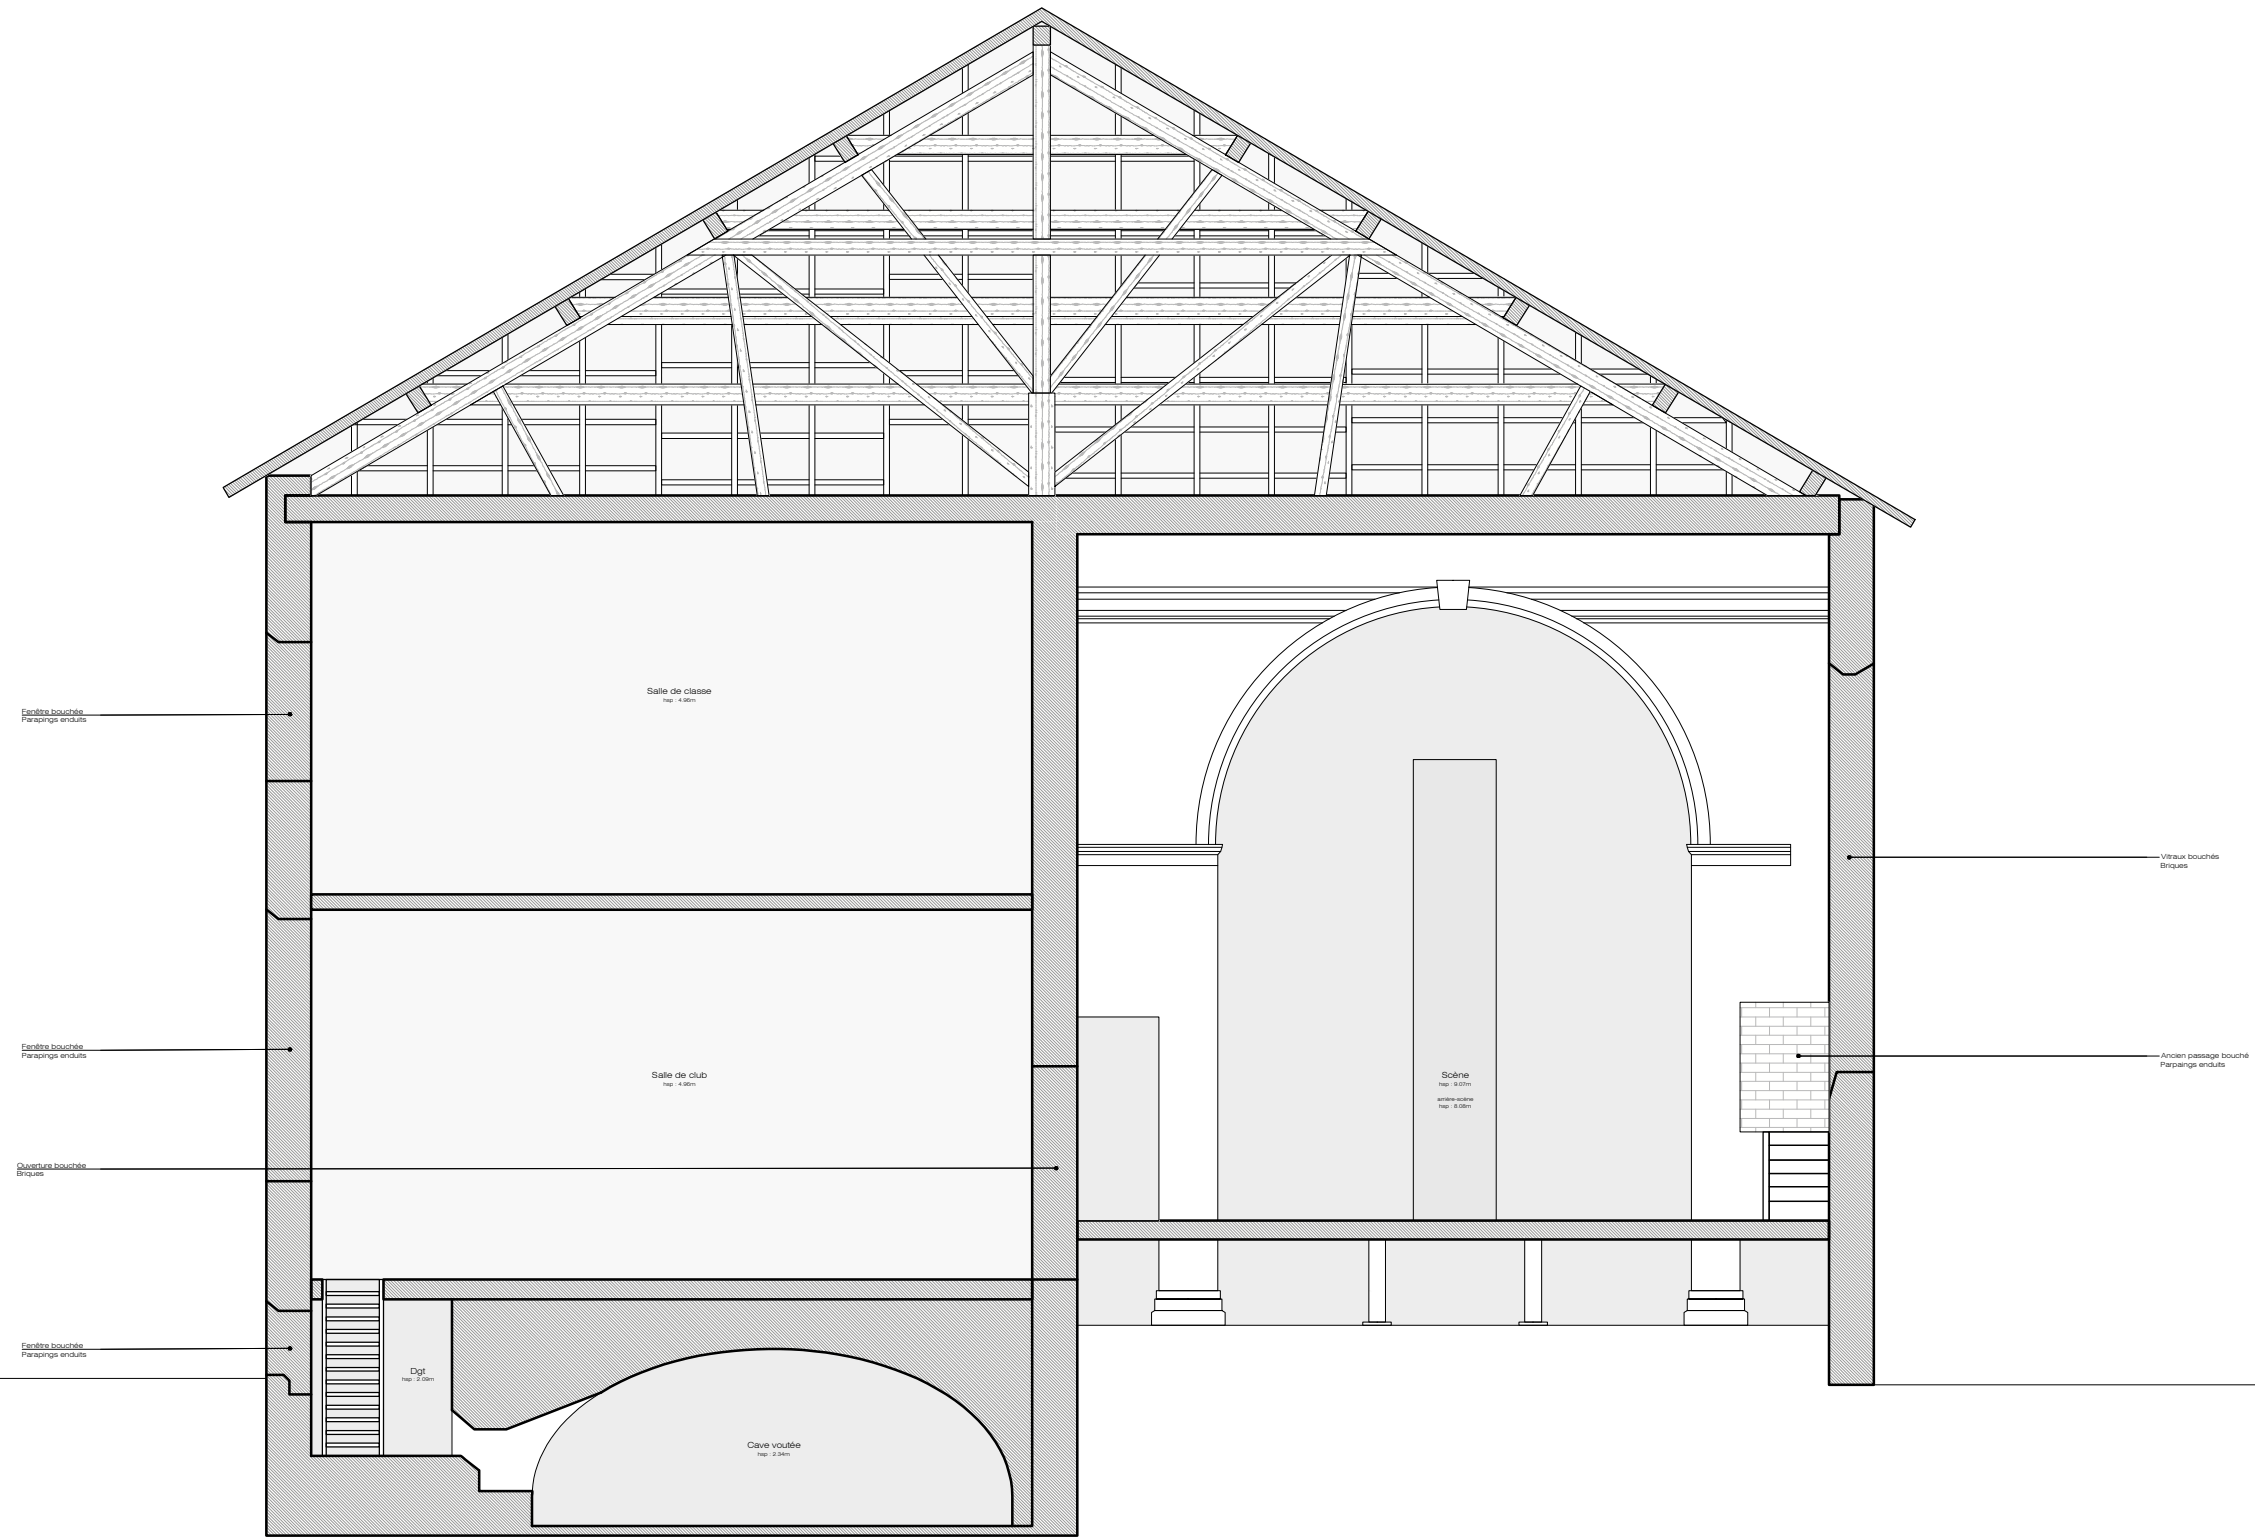

LE THÉÂTRE DE MIRECOURT

COUPE TRANSVERSALE 02



03.07.2026

Place du Général de Gaulle, 88500 Mirecourt

ÉCHELLE : 1/100

Valentine André Orsoni — École Camondo, Paris

Tous droits réservés. Ces documents graphiques sont la propriété exclusive de leur auteure et de l'École Camondo. Toute reproduction, diffusion ou appropriation, partielle ou totale, sans autorisation écrite préalable, est strictement interdite.

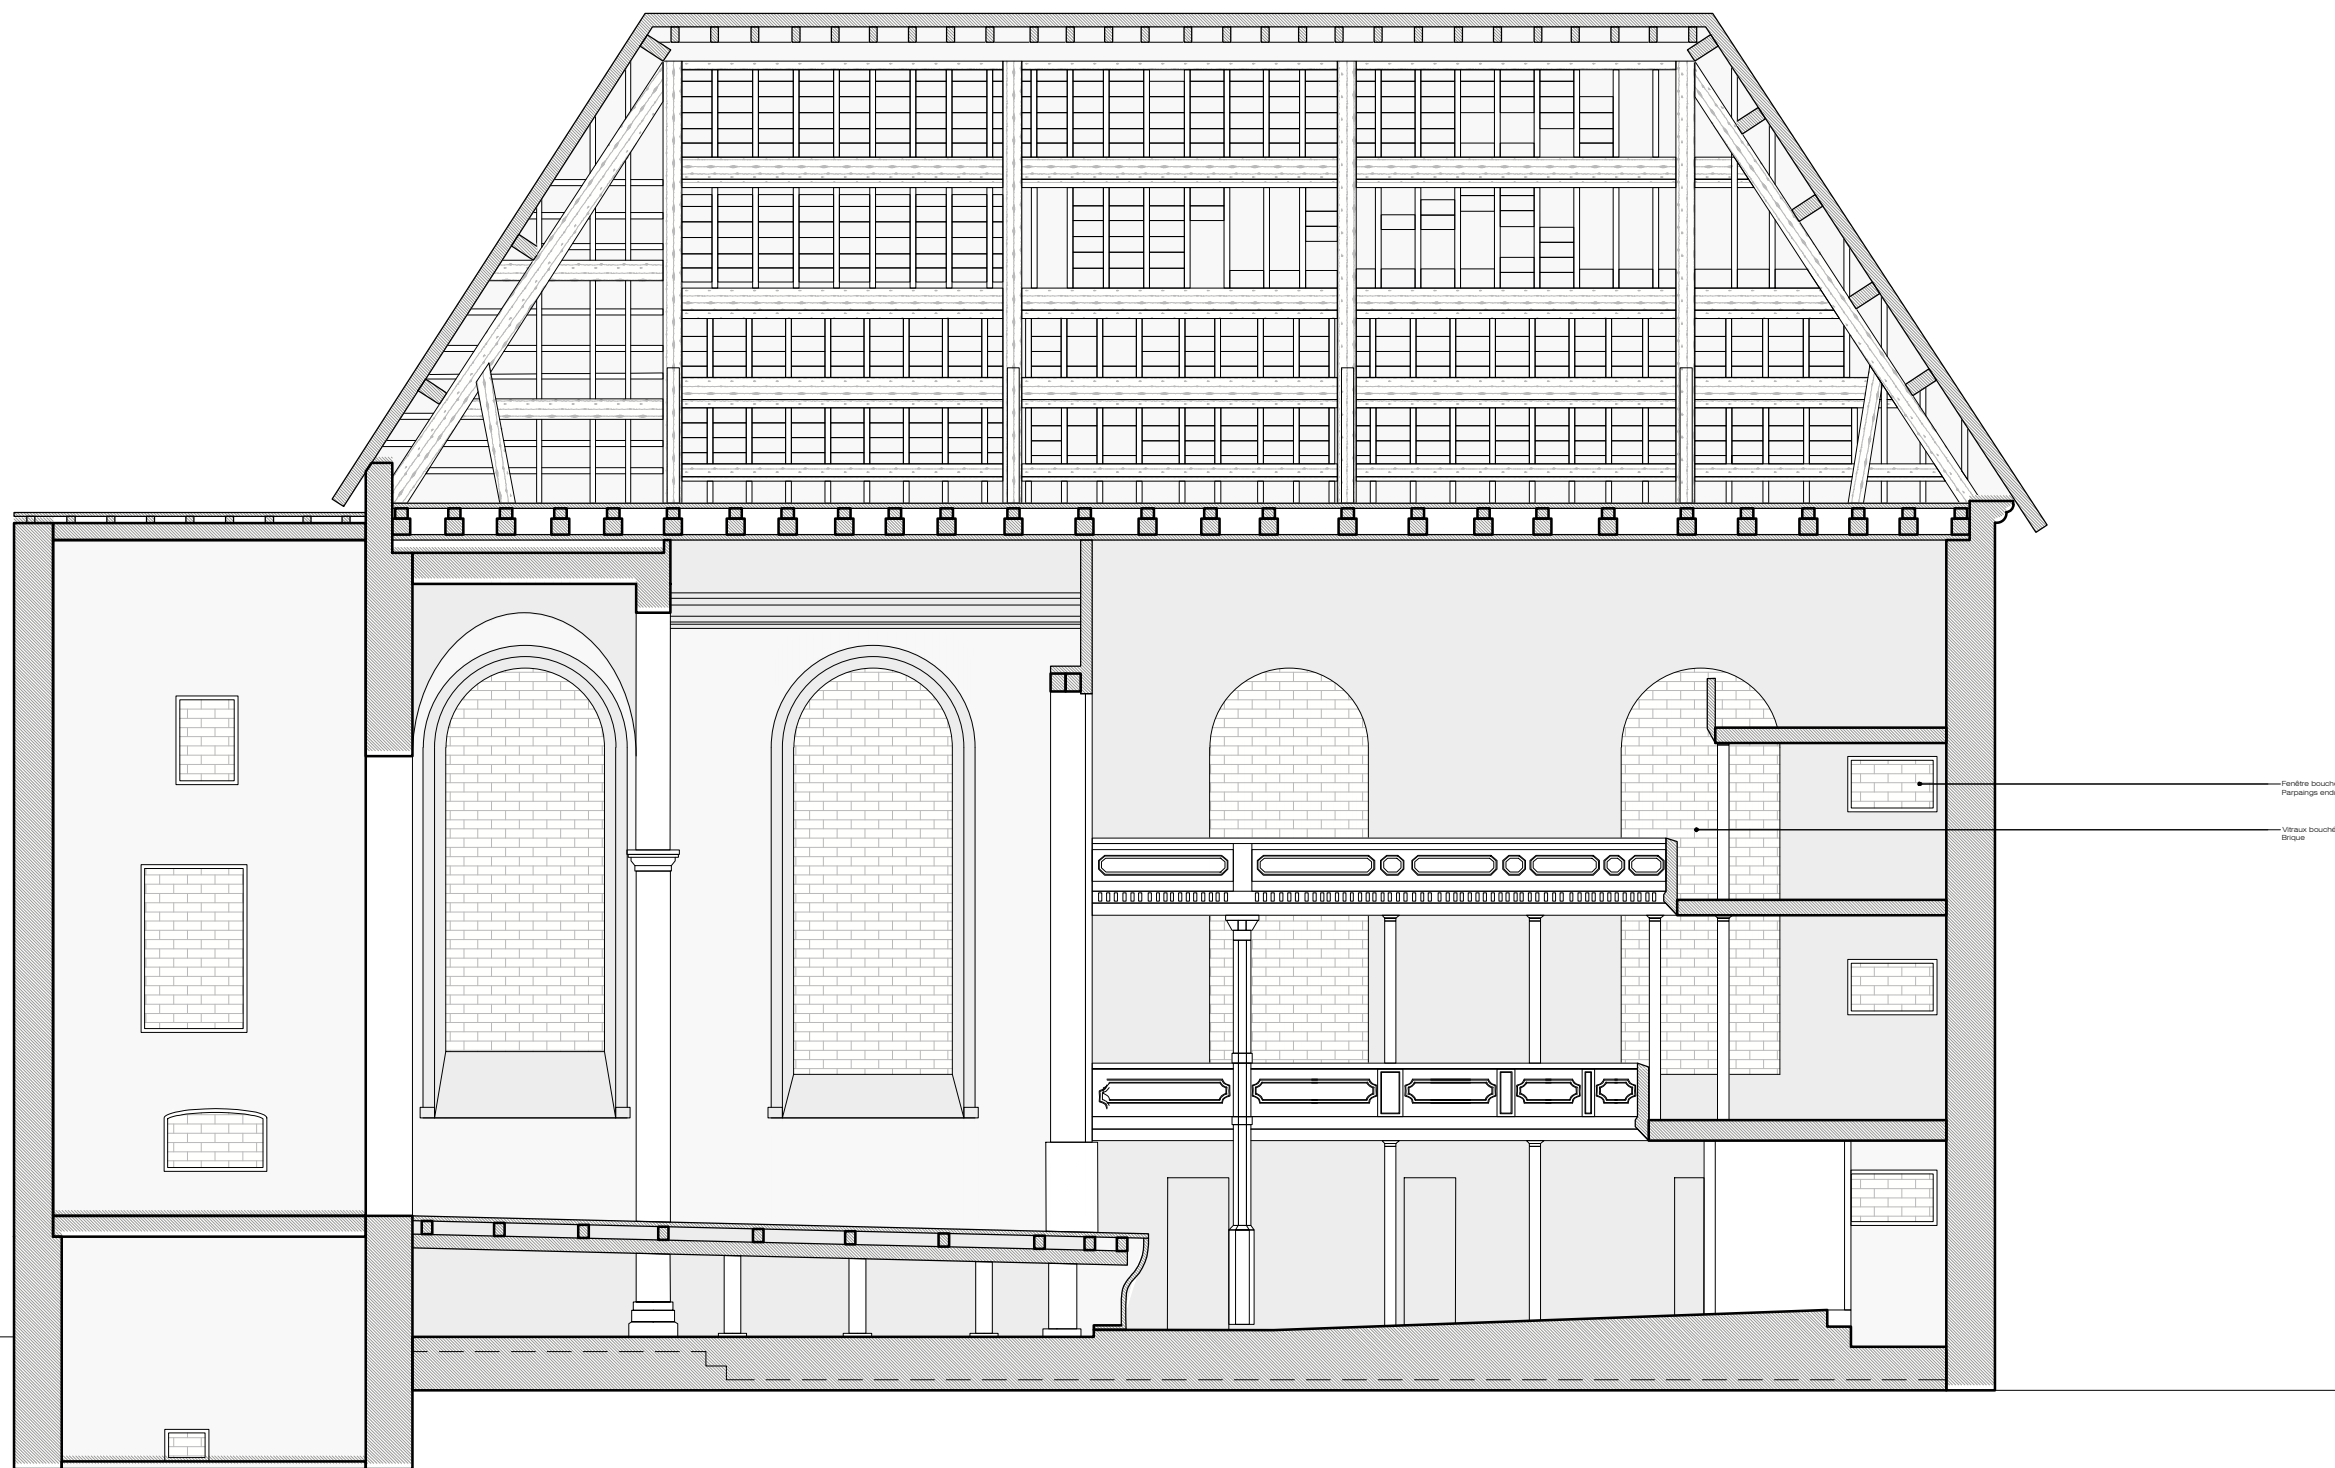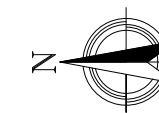

LE THÉÂTRE DE MIRECOURT

COUPE LONGITUDINALE 03



03.07.2026

Place du Général de Gaulle, 88500 Mirecourt

ÉCHELLE : 1/100

Valentine André Orsoni — École Camondo, Paris

Tous droits réservés. Ces documents graphiques sont la propriété exclusive de leur auteure et de l'École Camondo. Toute reproduction, diffusion ou appropriation, partielle ou totale, sans autorisation écrite préalable, est strictement interdite.

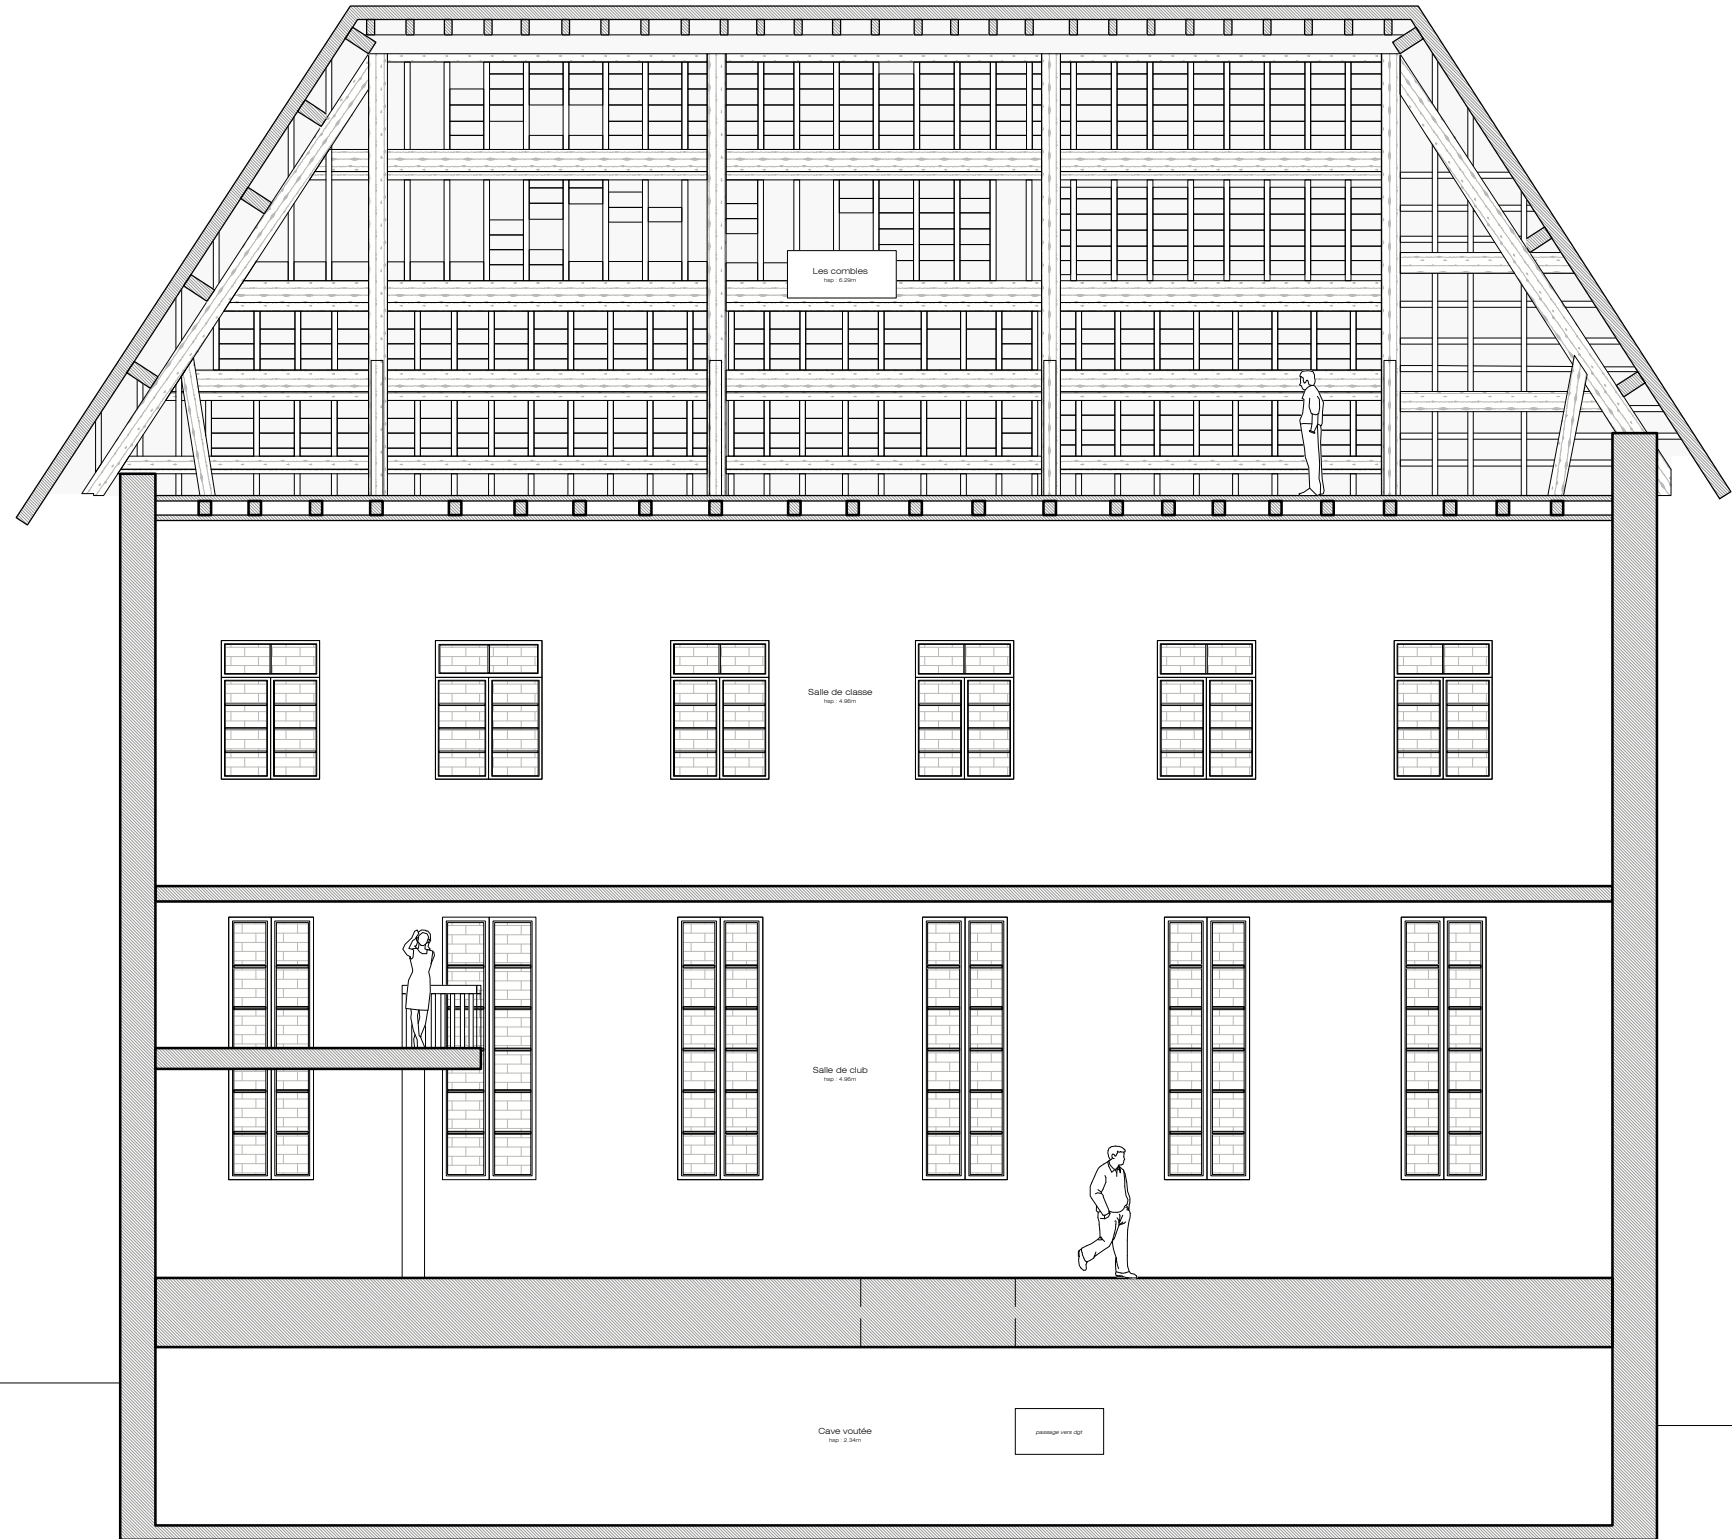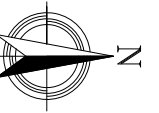

LE THÉÂTRE DE MIRECOURT

COUPE LONGITUDINALE 04


03.07.2026

Place du Général de Gaulle, 88500 Mirecourt

ÉCHELLE : 1/100

Valentine André Orsoni — École Camondo, Paris

Tous droits réservés. Ces documents graphiques sont la propriété exclusive de leur auteure et de l'École Camondo. Toute reproduction, diffusion ou appropriation, partielle ou totale, sans autorisation écrite préalable, est strictement interdite.

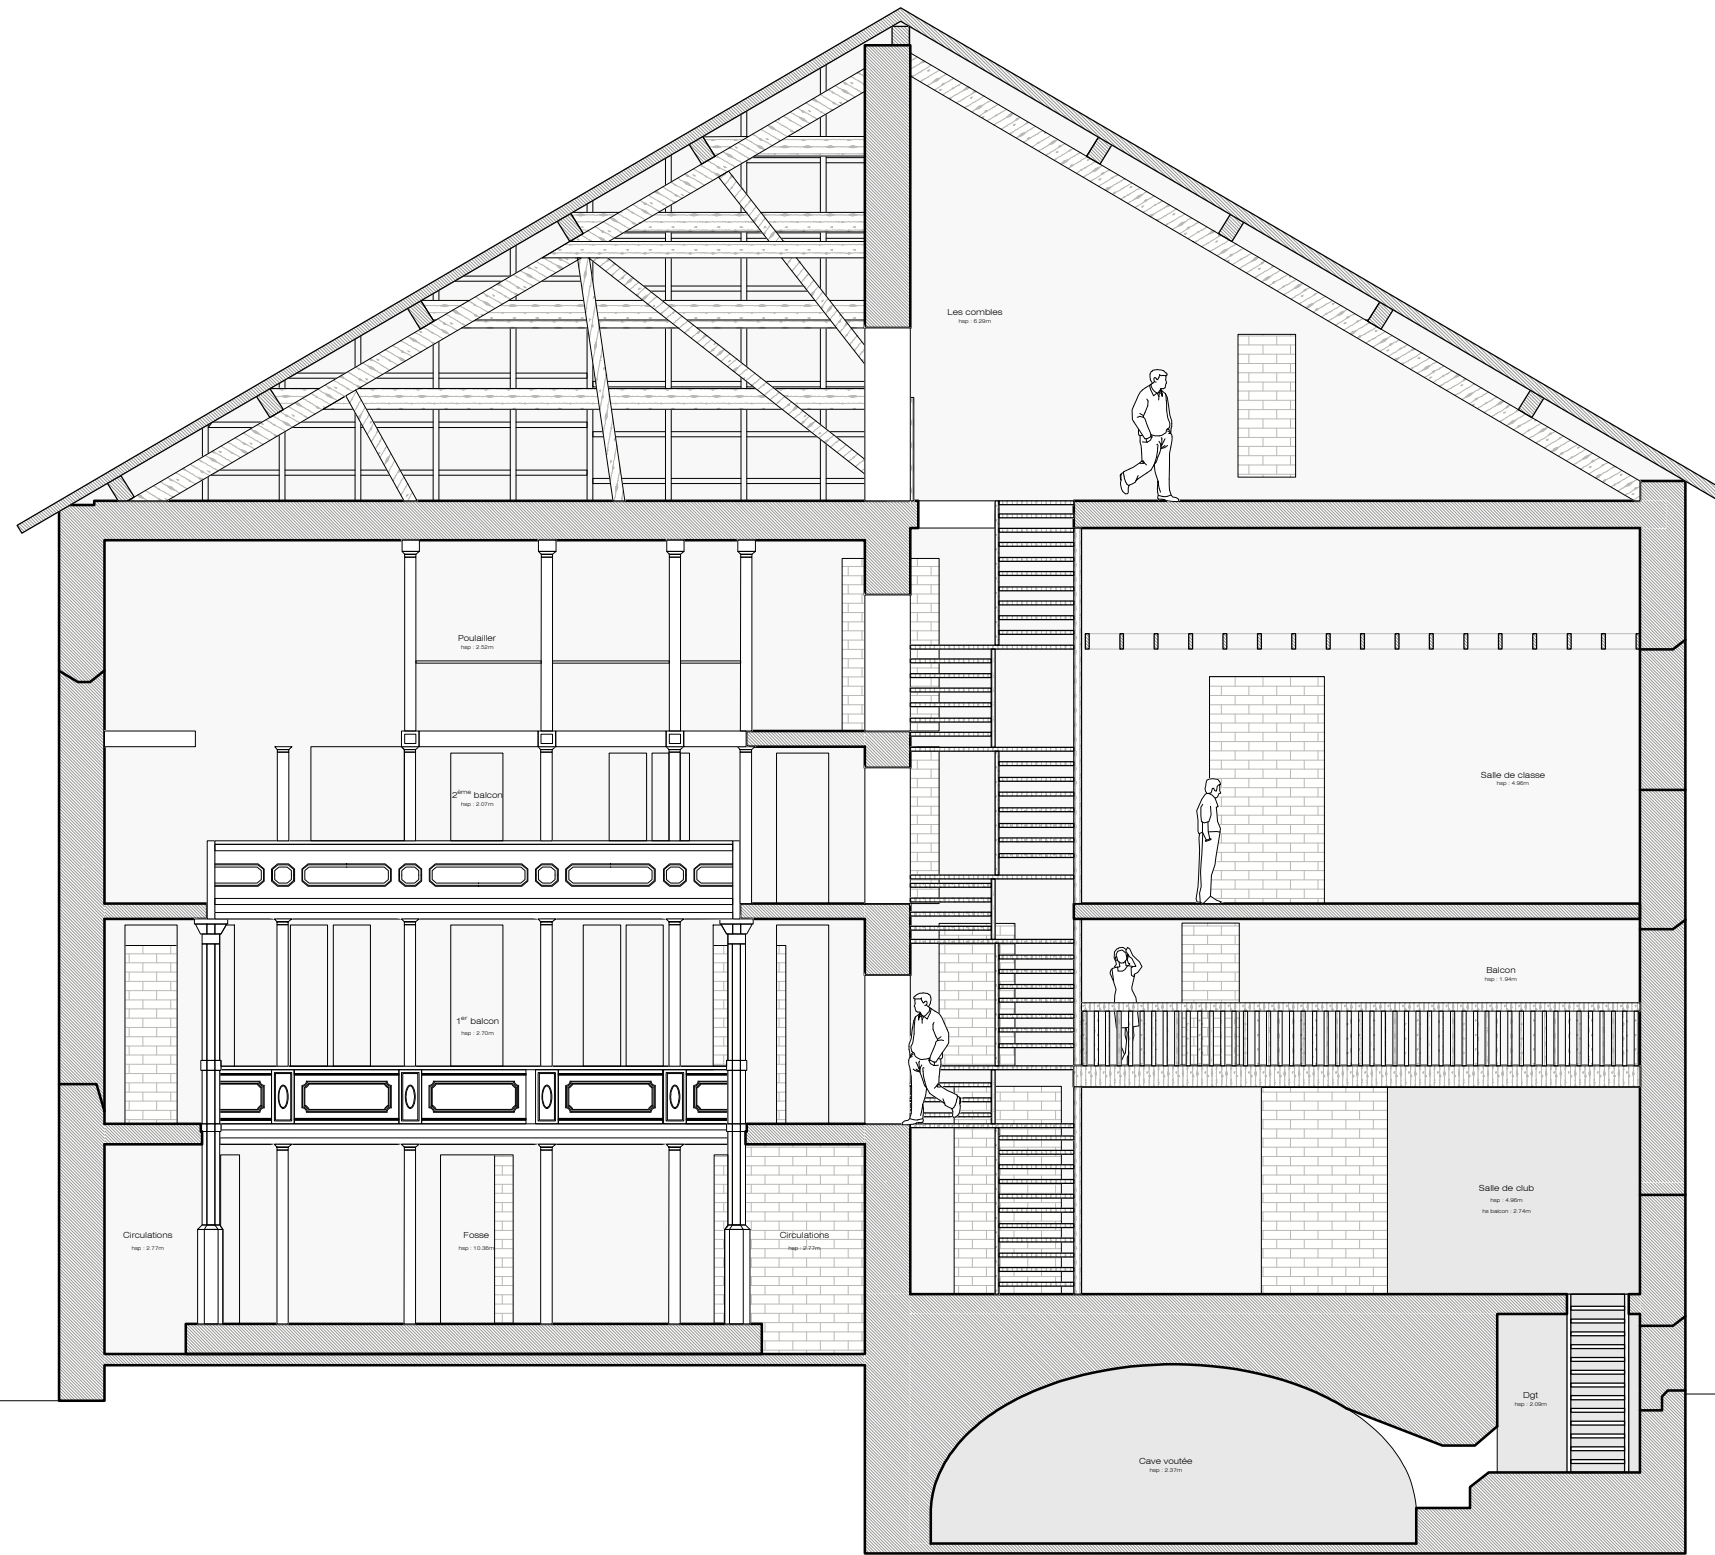

LE THÉÂTRE DE MIRECOURT

COUPE TRANSVERSALE 05

03.07.2026


Place du Général de Gaulle, 88500 Mirecourt

ÉCHELLE : 1/100

Valentine André Orsoni — École Camondo, Paris

Tous droits réservés. Ces documents graphiques sont la propriété exclusive de leur auteure et de l'École Camondo. Toute reproduction, diffusion ou appropriation, partielle ou totale, sans autorisation écrite préalable, est strictement interdite.

II/ INTERVENTION

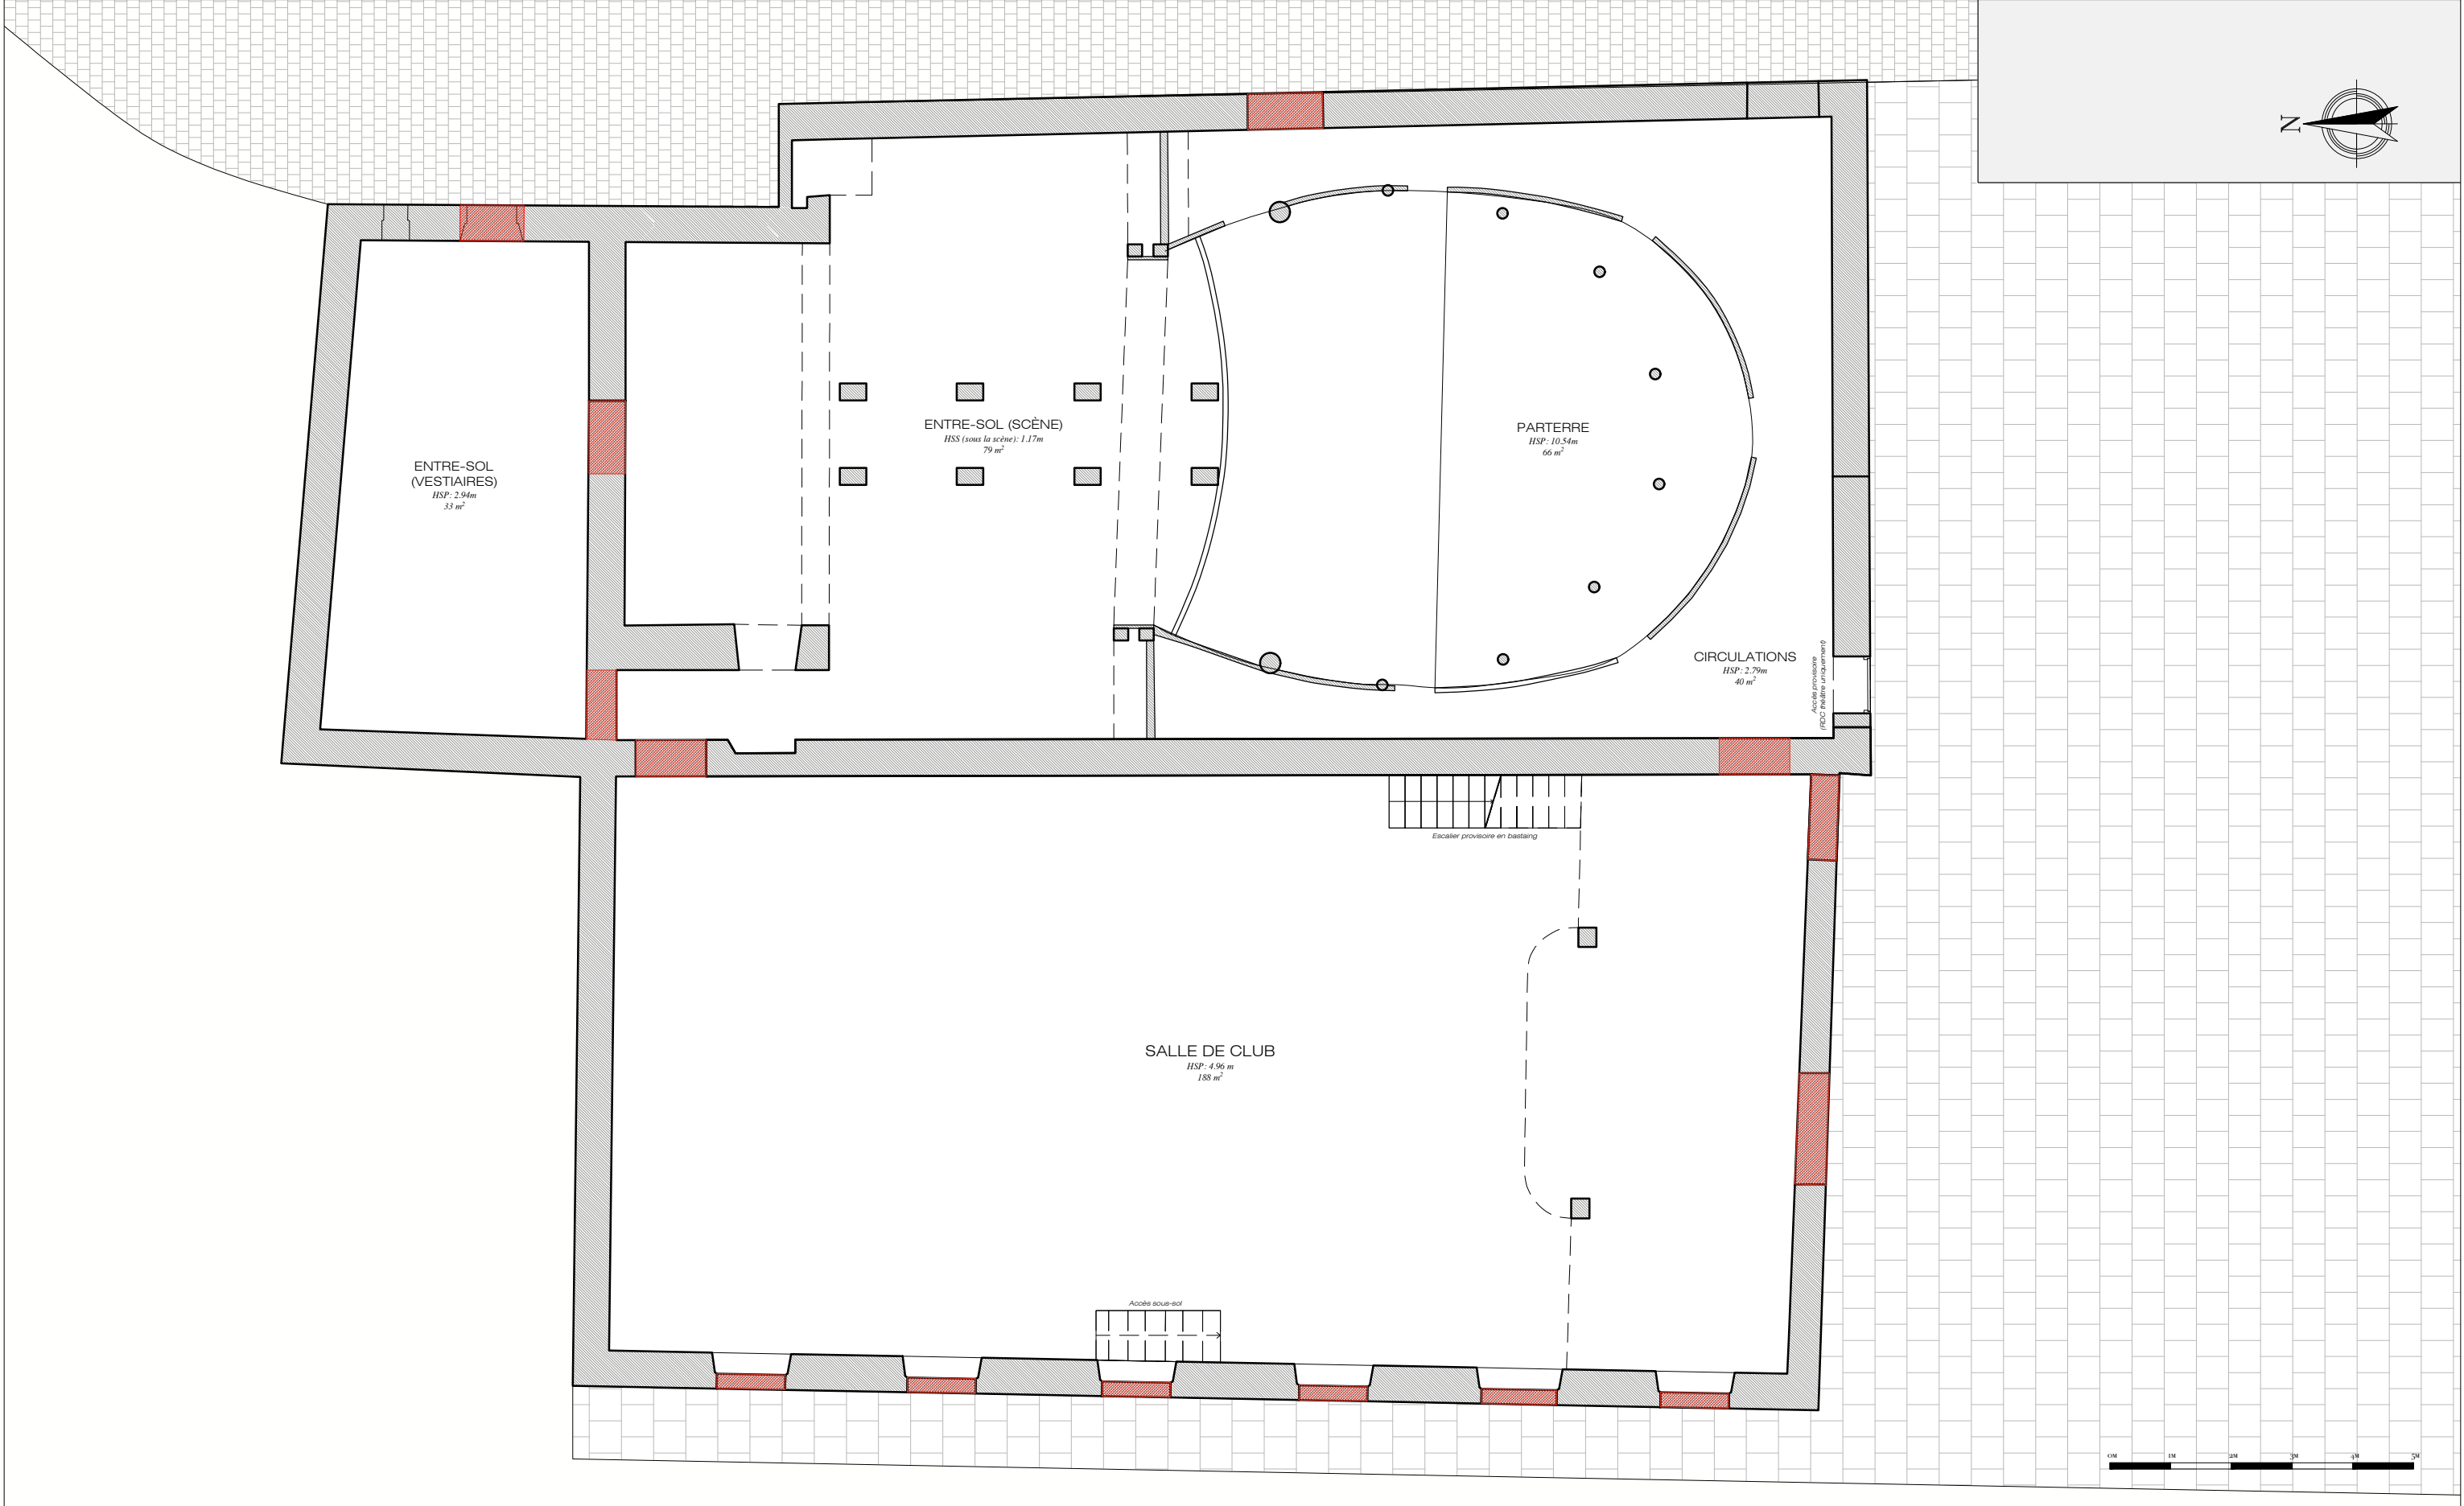

LE THÉÂTRE DE MIRECOURT

Place du Général de Gaulle, 88500 Mirecourt

PLAN EXISTANT RDC - OUVERTURES DÉBOUCHÉES

ÉCHELLE : 1/100

03.07.2026

Valentine André Orsoni — École Camondo, Paris

Tous droits réservés. Ces documents graphiques sont la propriété exclusive de leur auteure et de l'École Camondo. Toute reproduction, diffusion ou appropriation, partielle ou totale, sans autorisation écrite préalable, est strictement interdite.



LE THÉÂTRE DE MIRECOURT

Place du Général de Gaulle, 88500 Mirecourt


INTERVENTION THEATRE

ÉCHELLE : 1/50

03.07.2026

Valentine André Orsoni — École Camondo, Paris

Tous droits réservés. Ces documents graphiques sont la propriété exclusive de leur auteure et de l'École Camondo. Toute reproduction, diffusion ou appropriation, partielle ou totale, sans autorisation écrite préalable, est strictement interdite.

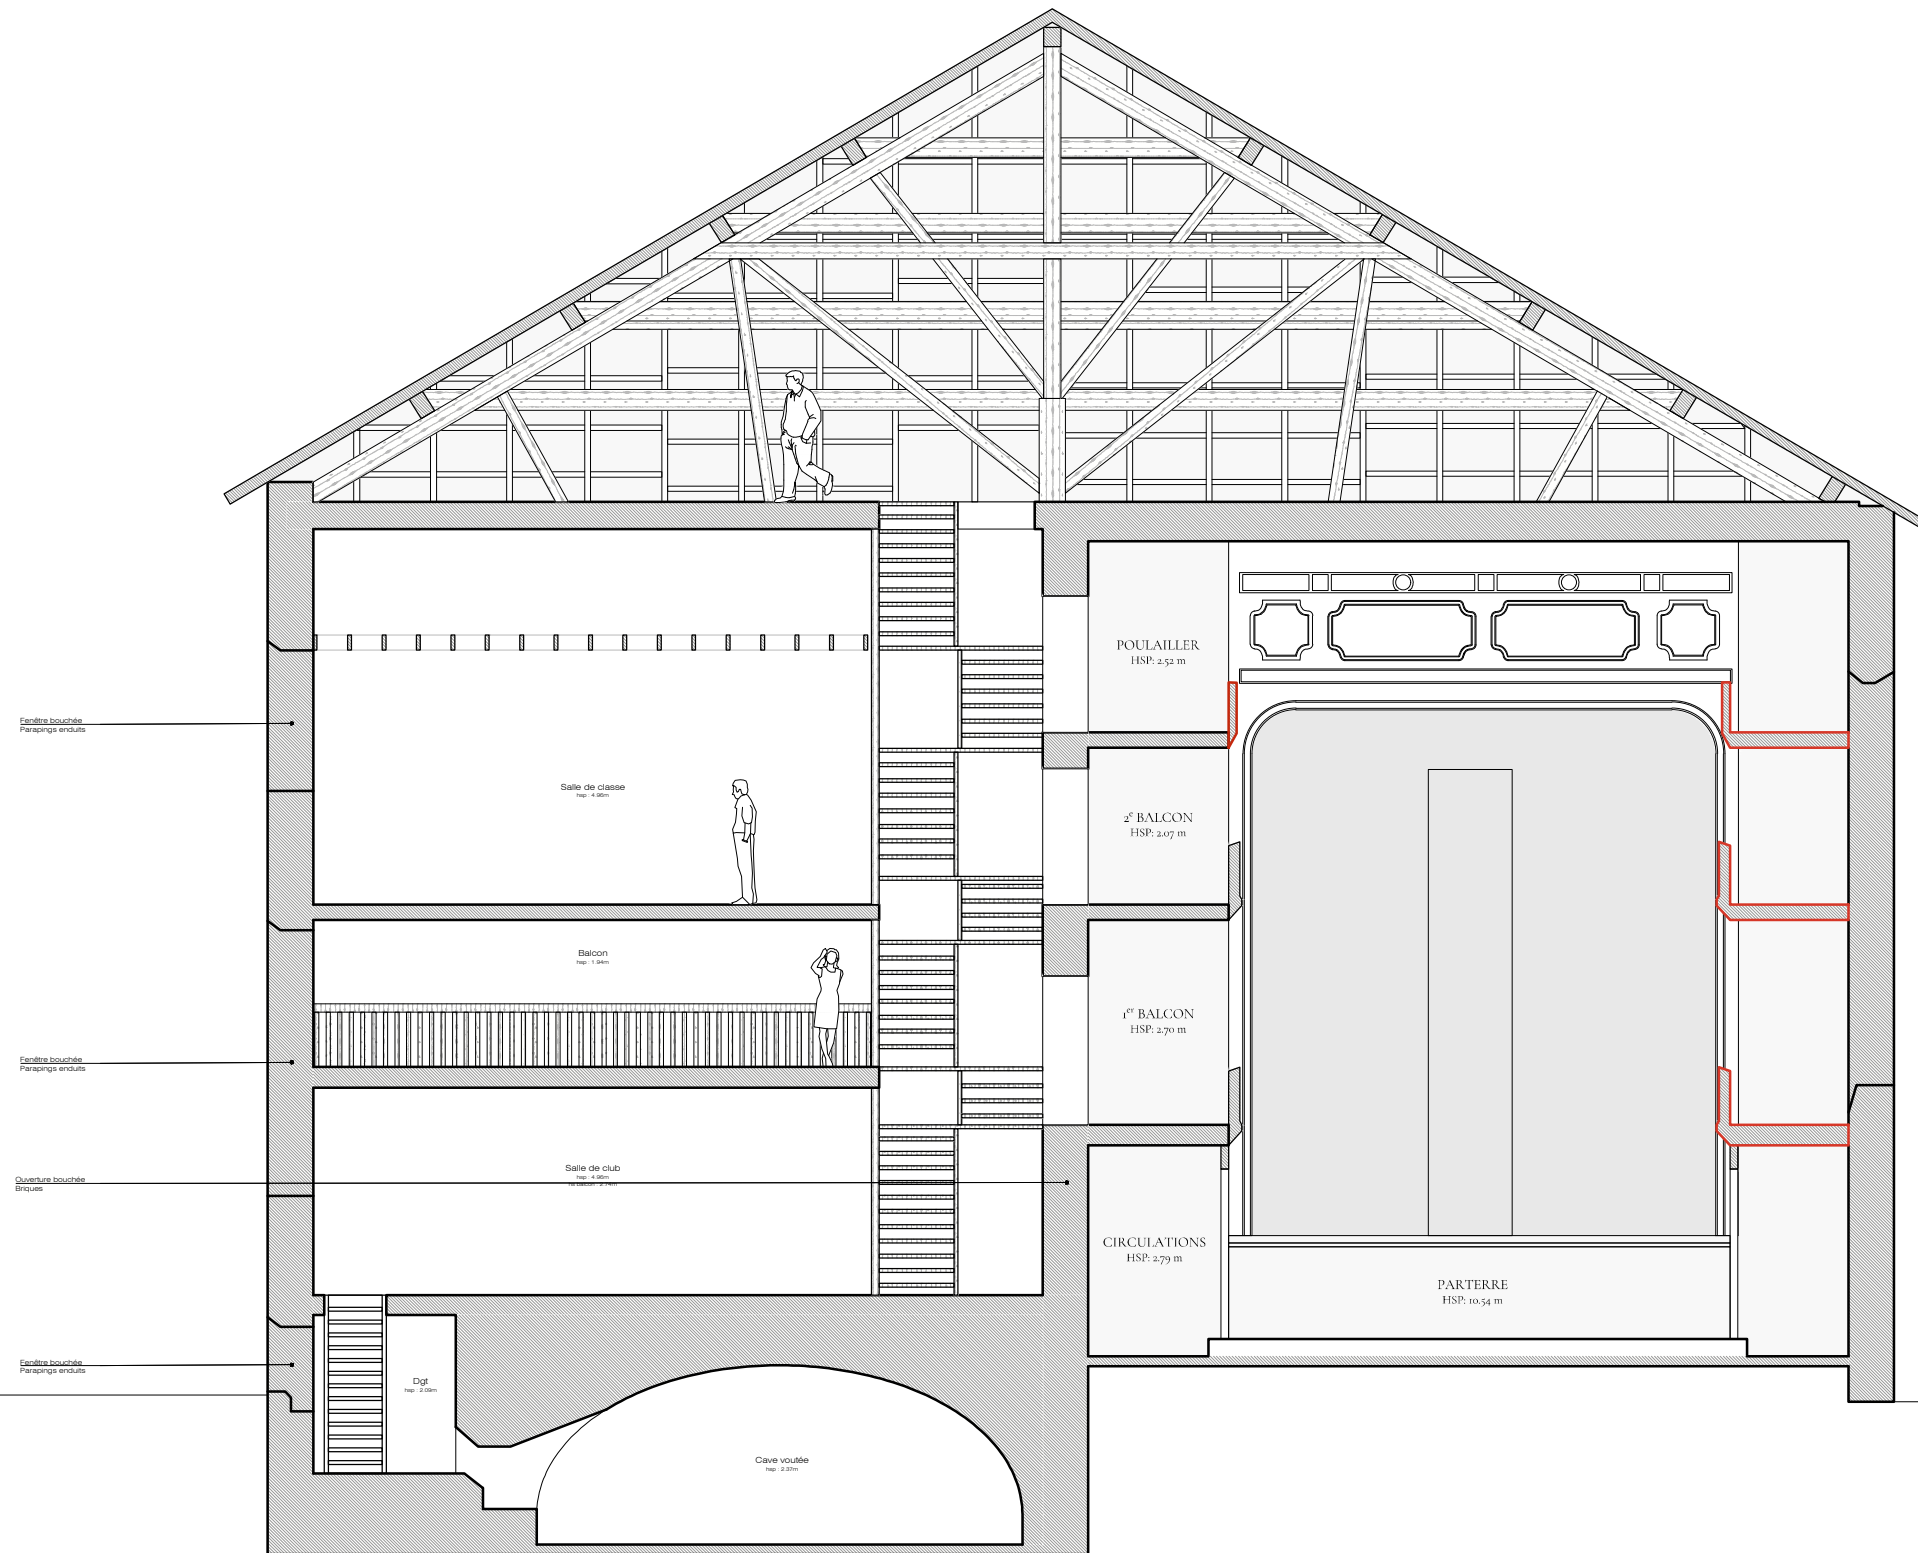

LE THÉÂTRE DE MIRECOURT

COUPE TRANSVERSALE 01

03.07.2026


Place du Général de Gaulle, 88500 Mirecourt

ÉCHELLE : 1/100

Valentine André Orsoni — École Camondo, Paris

Tous droits réservés. Ces documents graphiques sont la propriété exclusive de leur auteure et de l'École Camondo. Toute reproduction, diffusion ou appropriation, partielle ou totale, sans autorisation écrite préalable, est strictement interdite.

III/LE PROJET

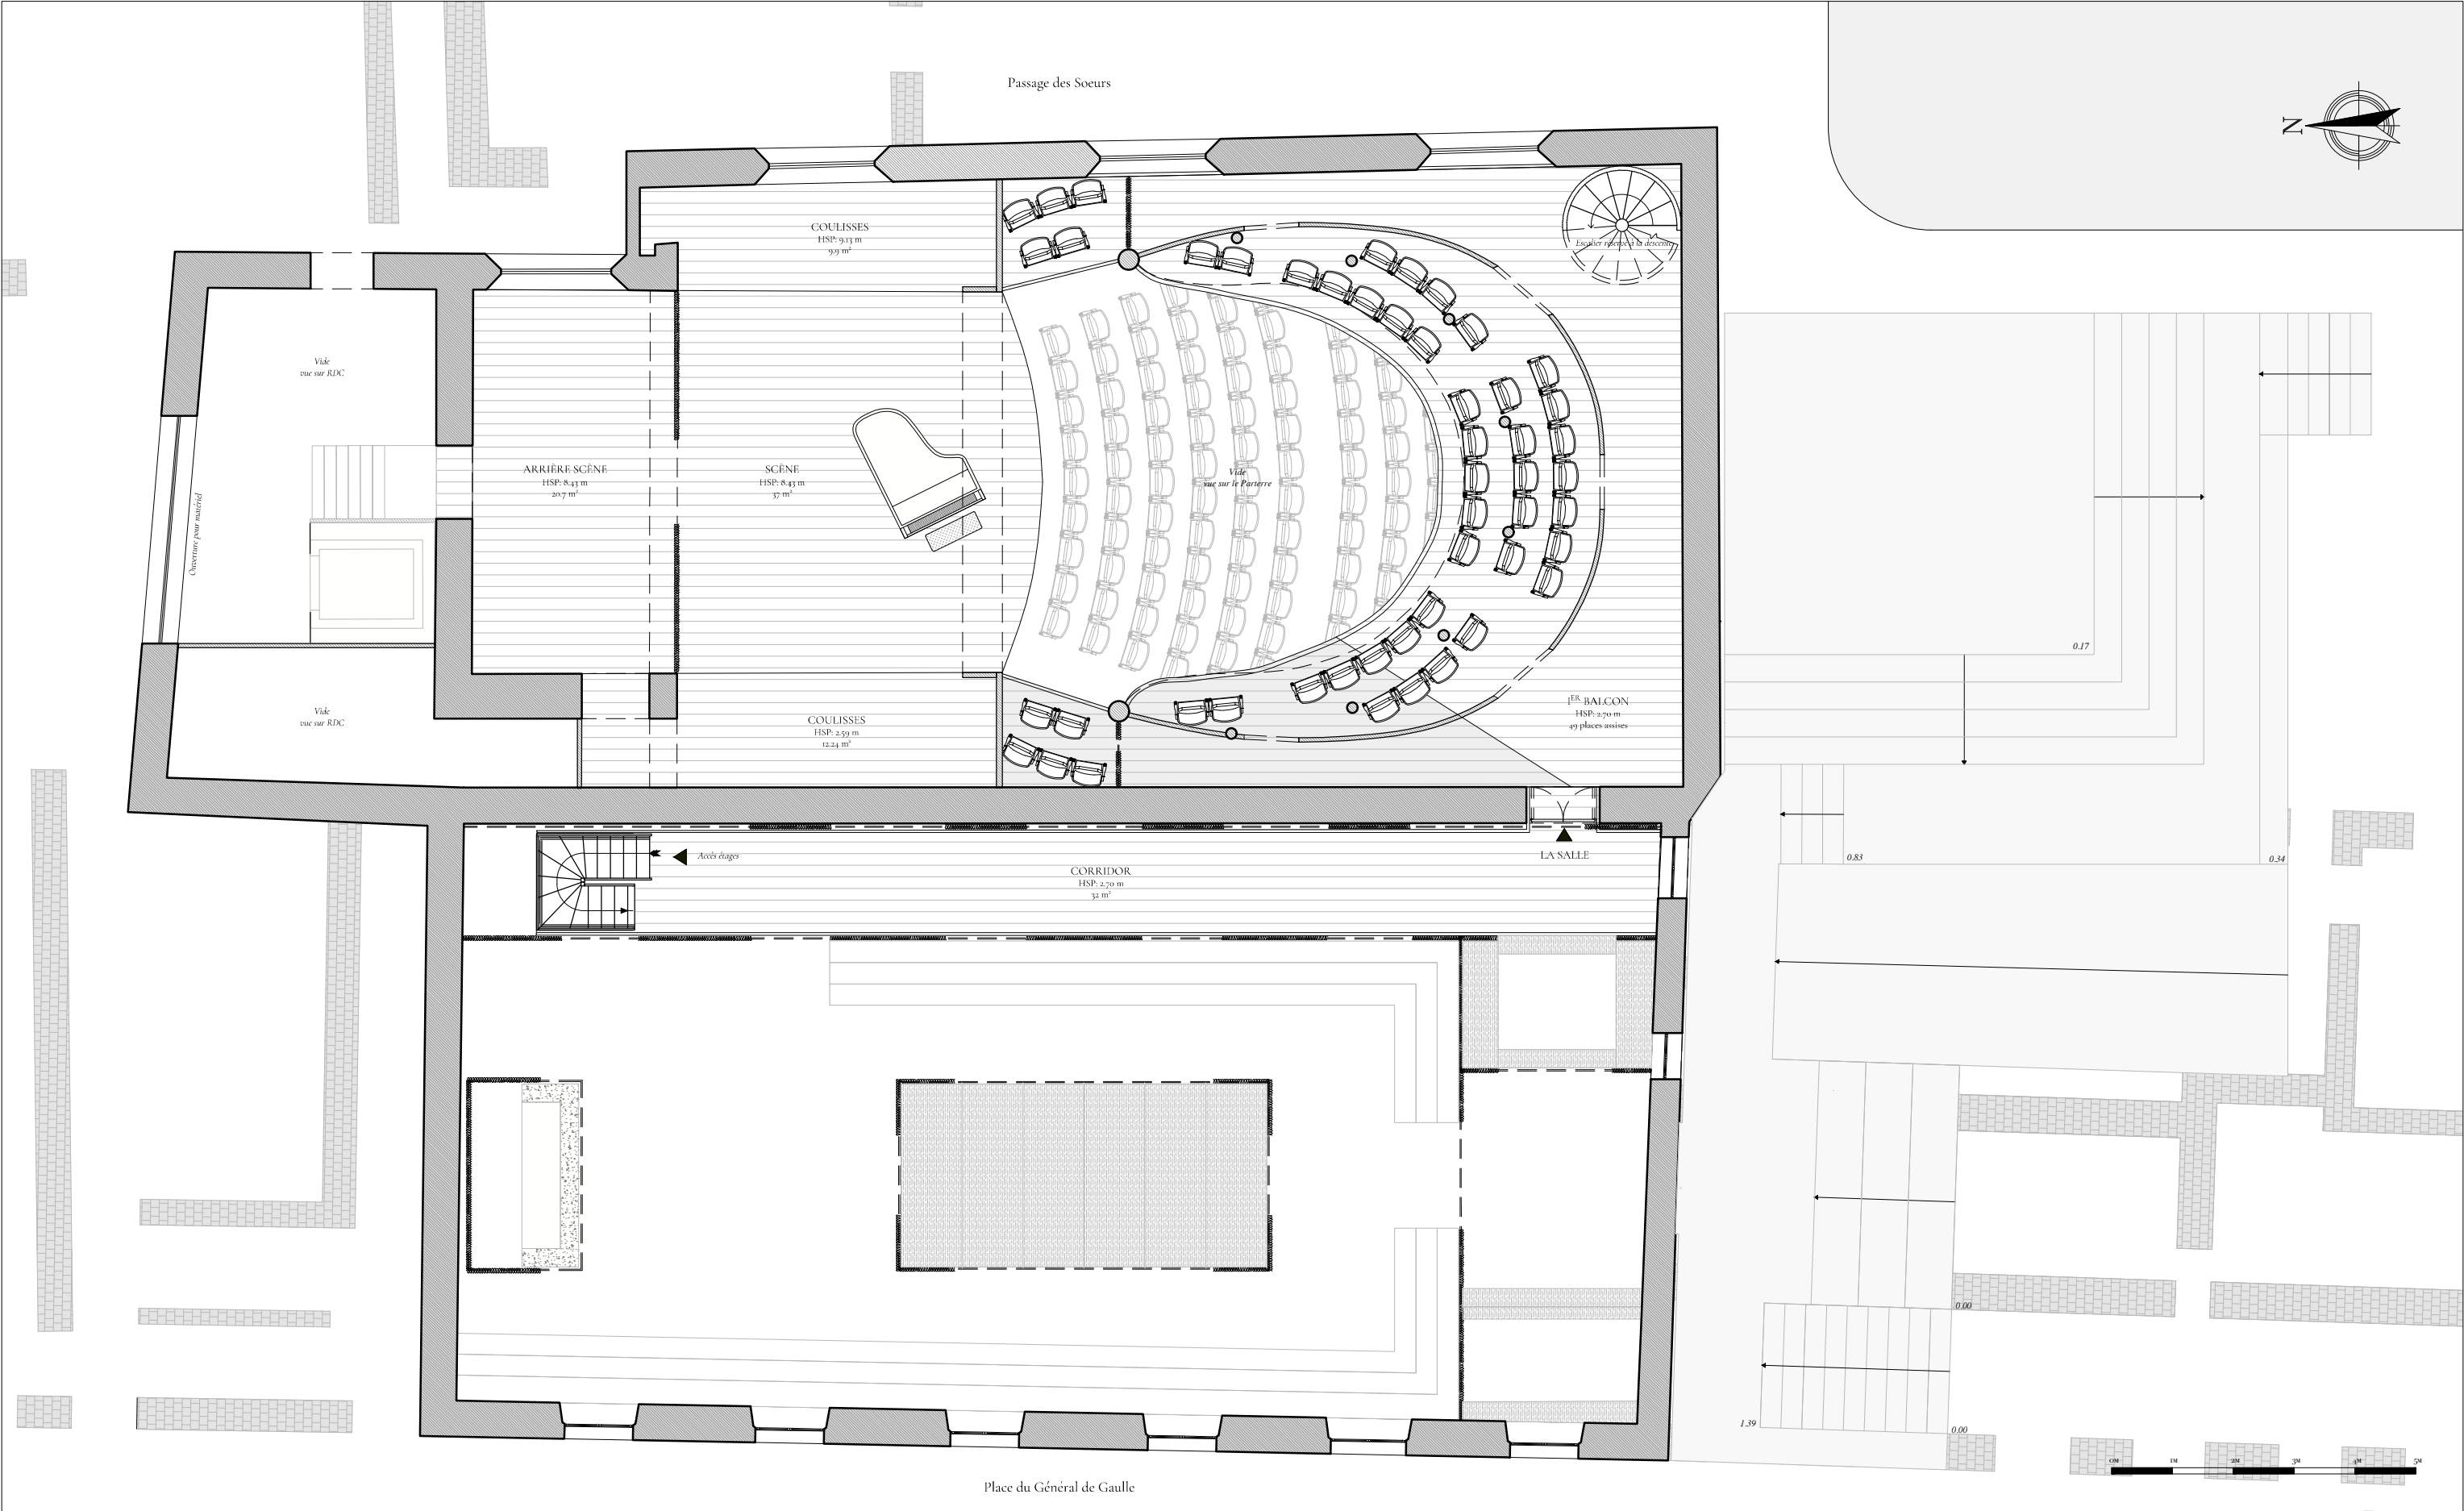

LE THÉÂTRE DE MIRECOURT

Place du Général de Gaulle, 88500 Mirecourt



PLAN PROJET - R+1

ÉCHELLE : 1/100

03.07.2026

Valentine André Orsoni — École Camondo, Paris

Tous droits réservés. Ces documents graphiques sont la propriété exclusive de leur auteure et de l'École Camondo. Toute reproduction, diffusion ou appropriation, partielle ou totale, sans autorisation écrite préalable, est strictement interdite.

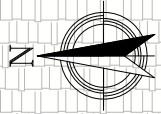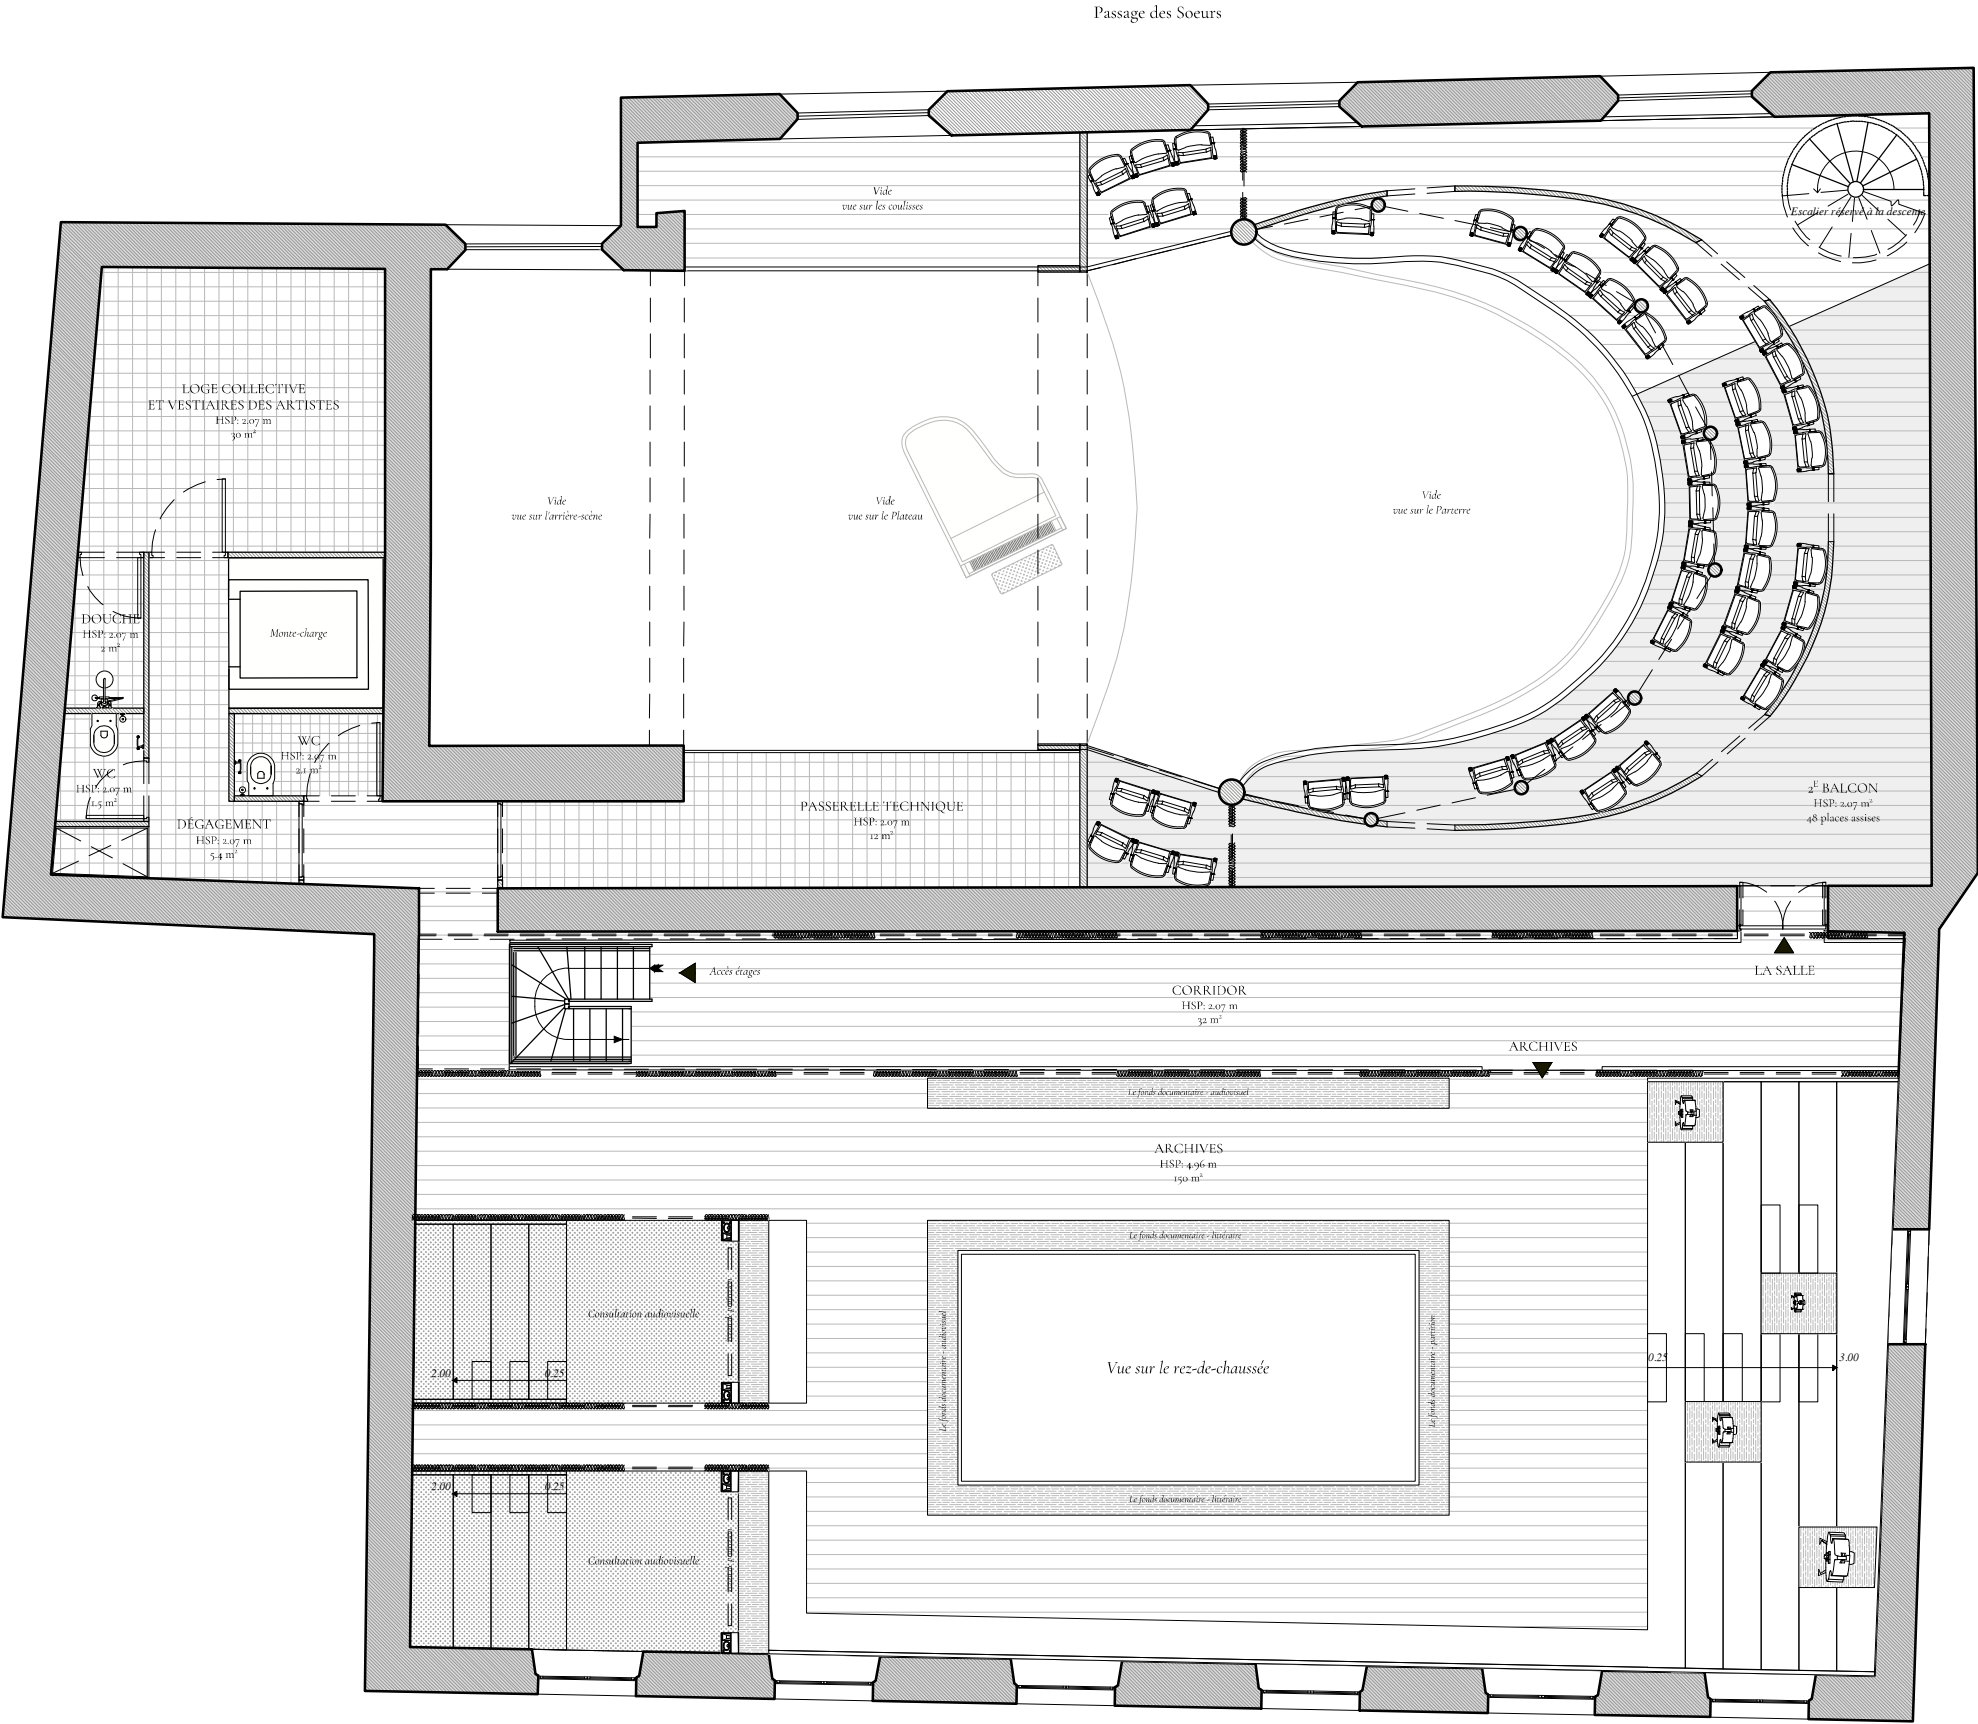

LE THÉÂTRE DE MIRECOURT

Place du Général de Gaulle, 88500 Mirecourt



PLAN PROJET - R+2

ÉCHELLE : 1/100

03.07.2026

Valentine André Orsoni — École Camondo, Paris

Tous droits réservés. Ces documents graphiques sont la propriété exclusive de leur auteure et de l'École Camondo. Toute reproduction, diffusion ou appropriation, partielle ou totale, sans autorisation écrite préalable, est strictement interdite.

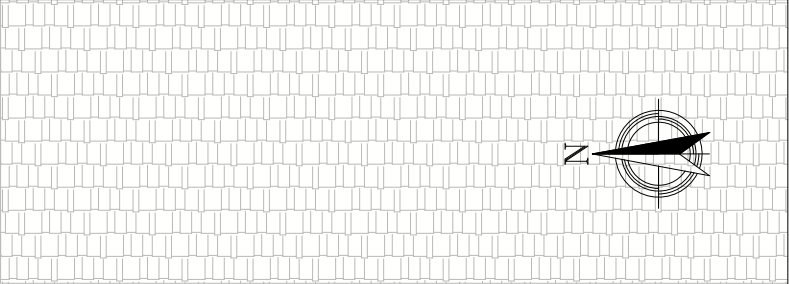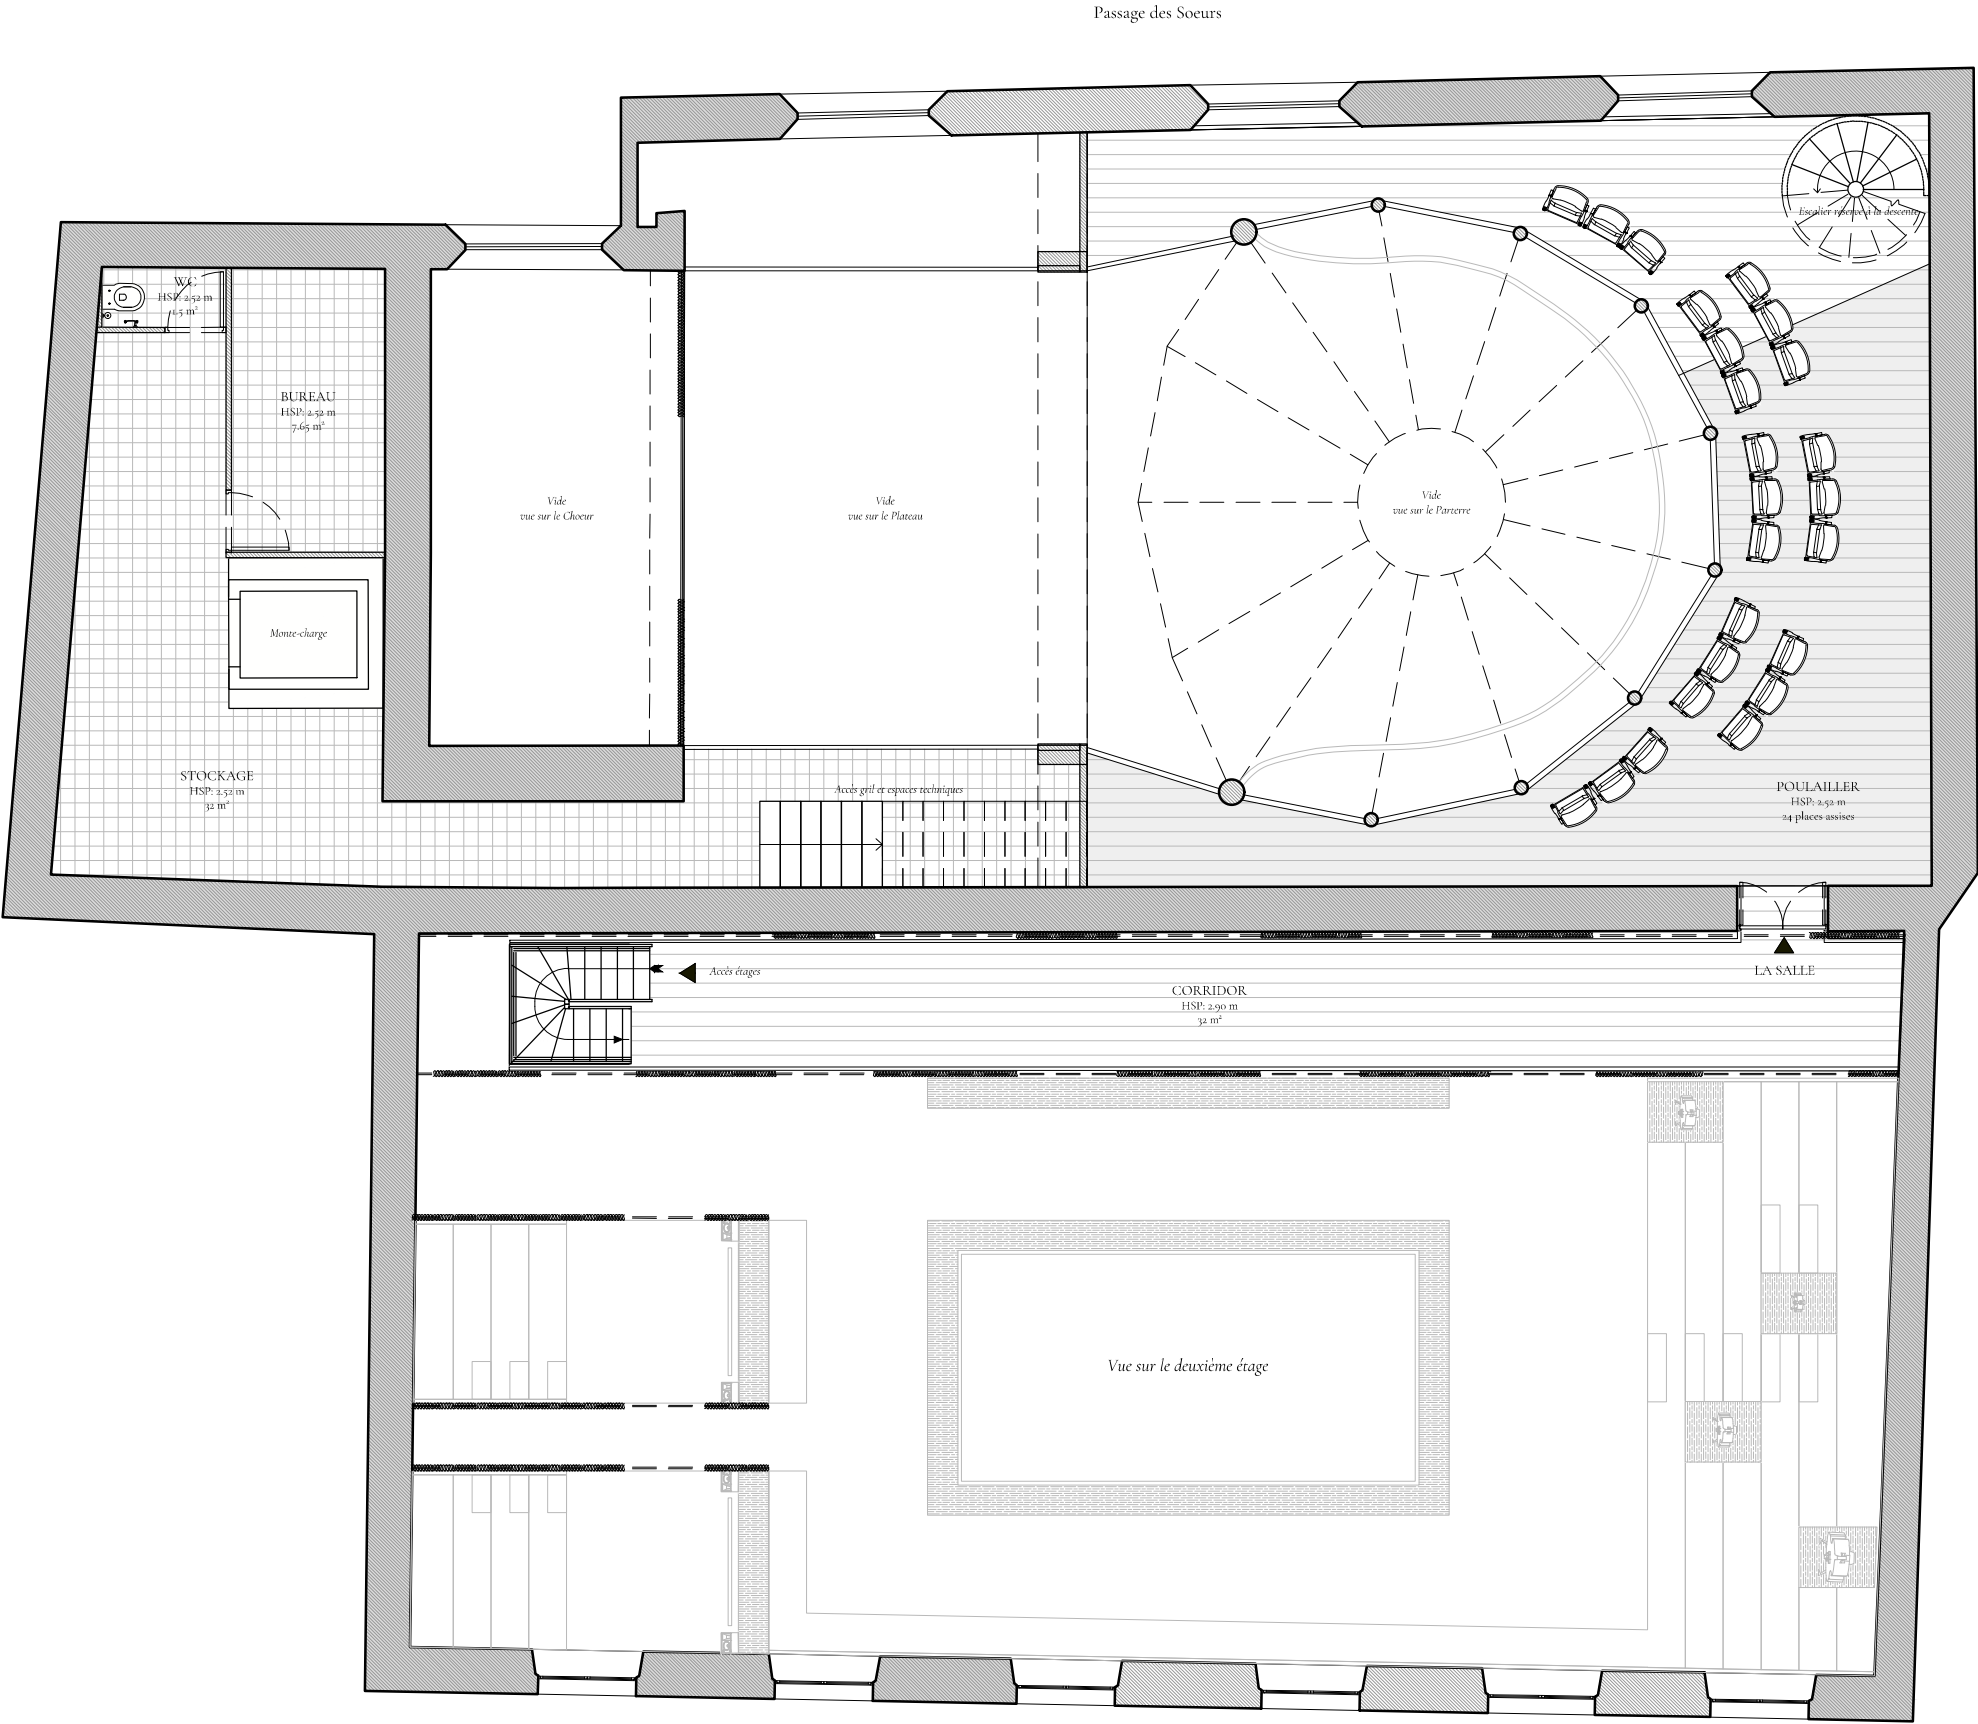

Place du Général de Gaulle



LE THÉÂTRE DE MIRECOURT

Place du Général de Gaulle, 88500 Mirecourt


PLAN PROJET - R+3

ÉCHELLE : 1/100

03.07.2026

Valentine André Orsoni — École Camondo, Paris

Tous droits réservés. Ces documents graphiques sont la propriété exclusive de leur auteure et de l'École Camondo. Toute reproduction, diffusion ou appropriation, partielle ou totale, sans autorisation écrite préalable, est strictement interdite.

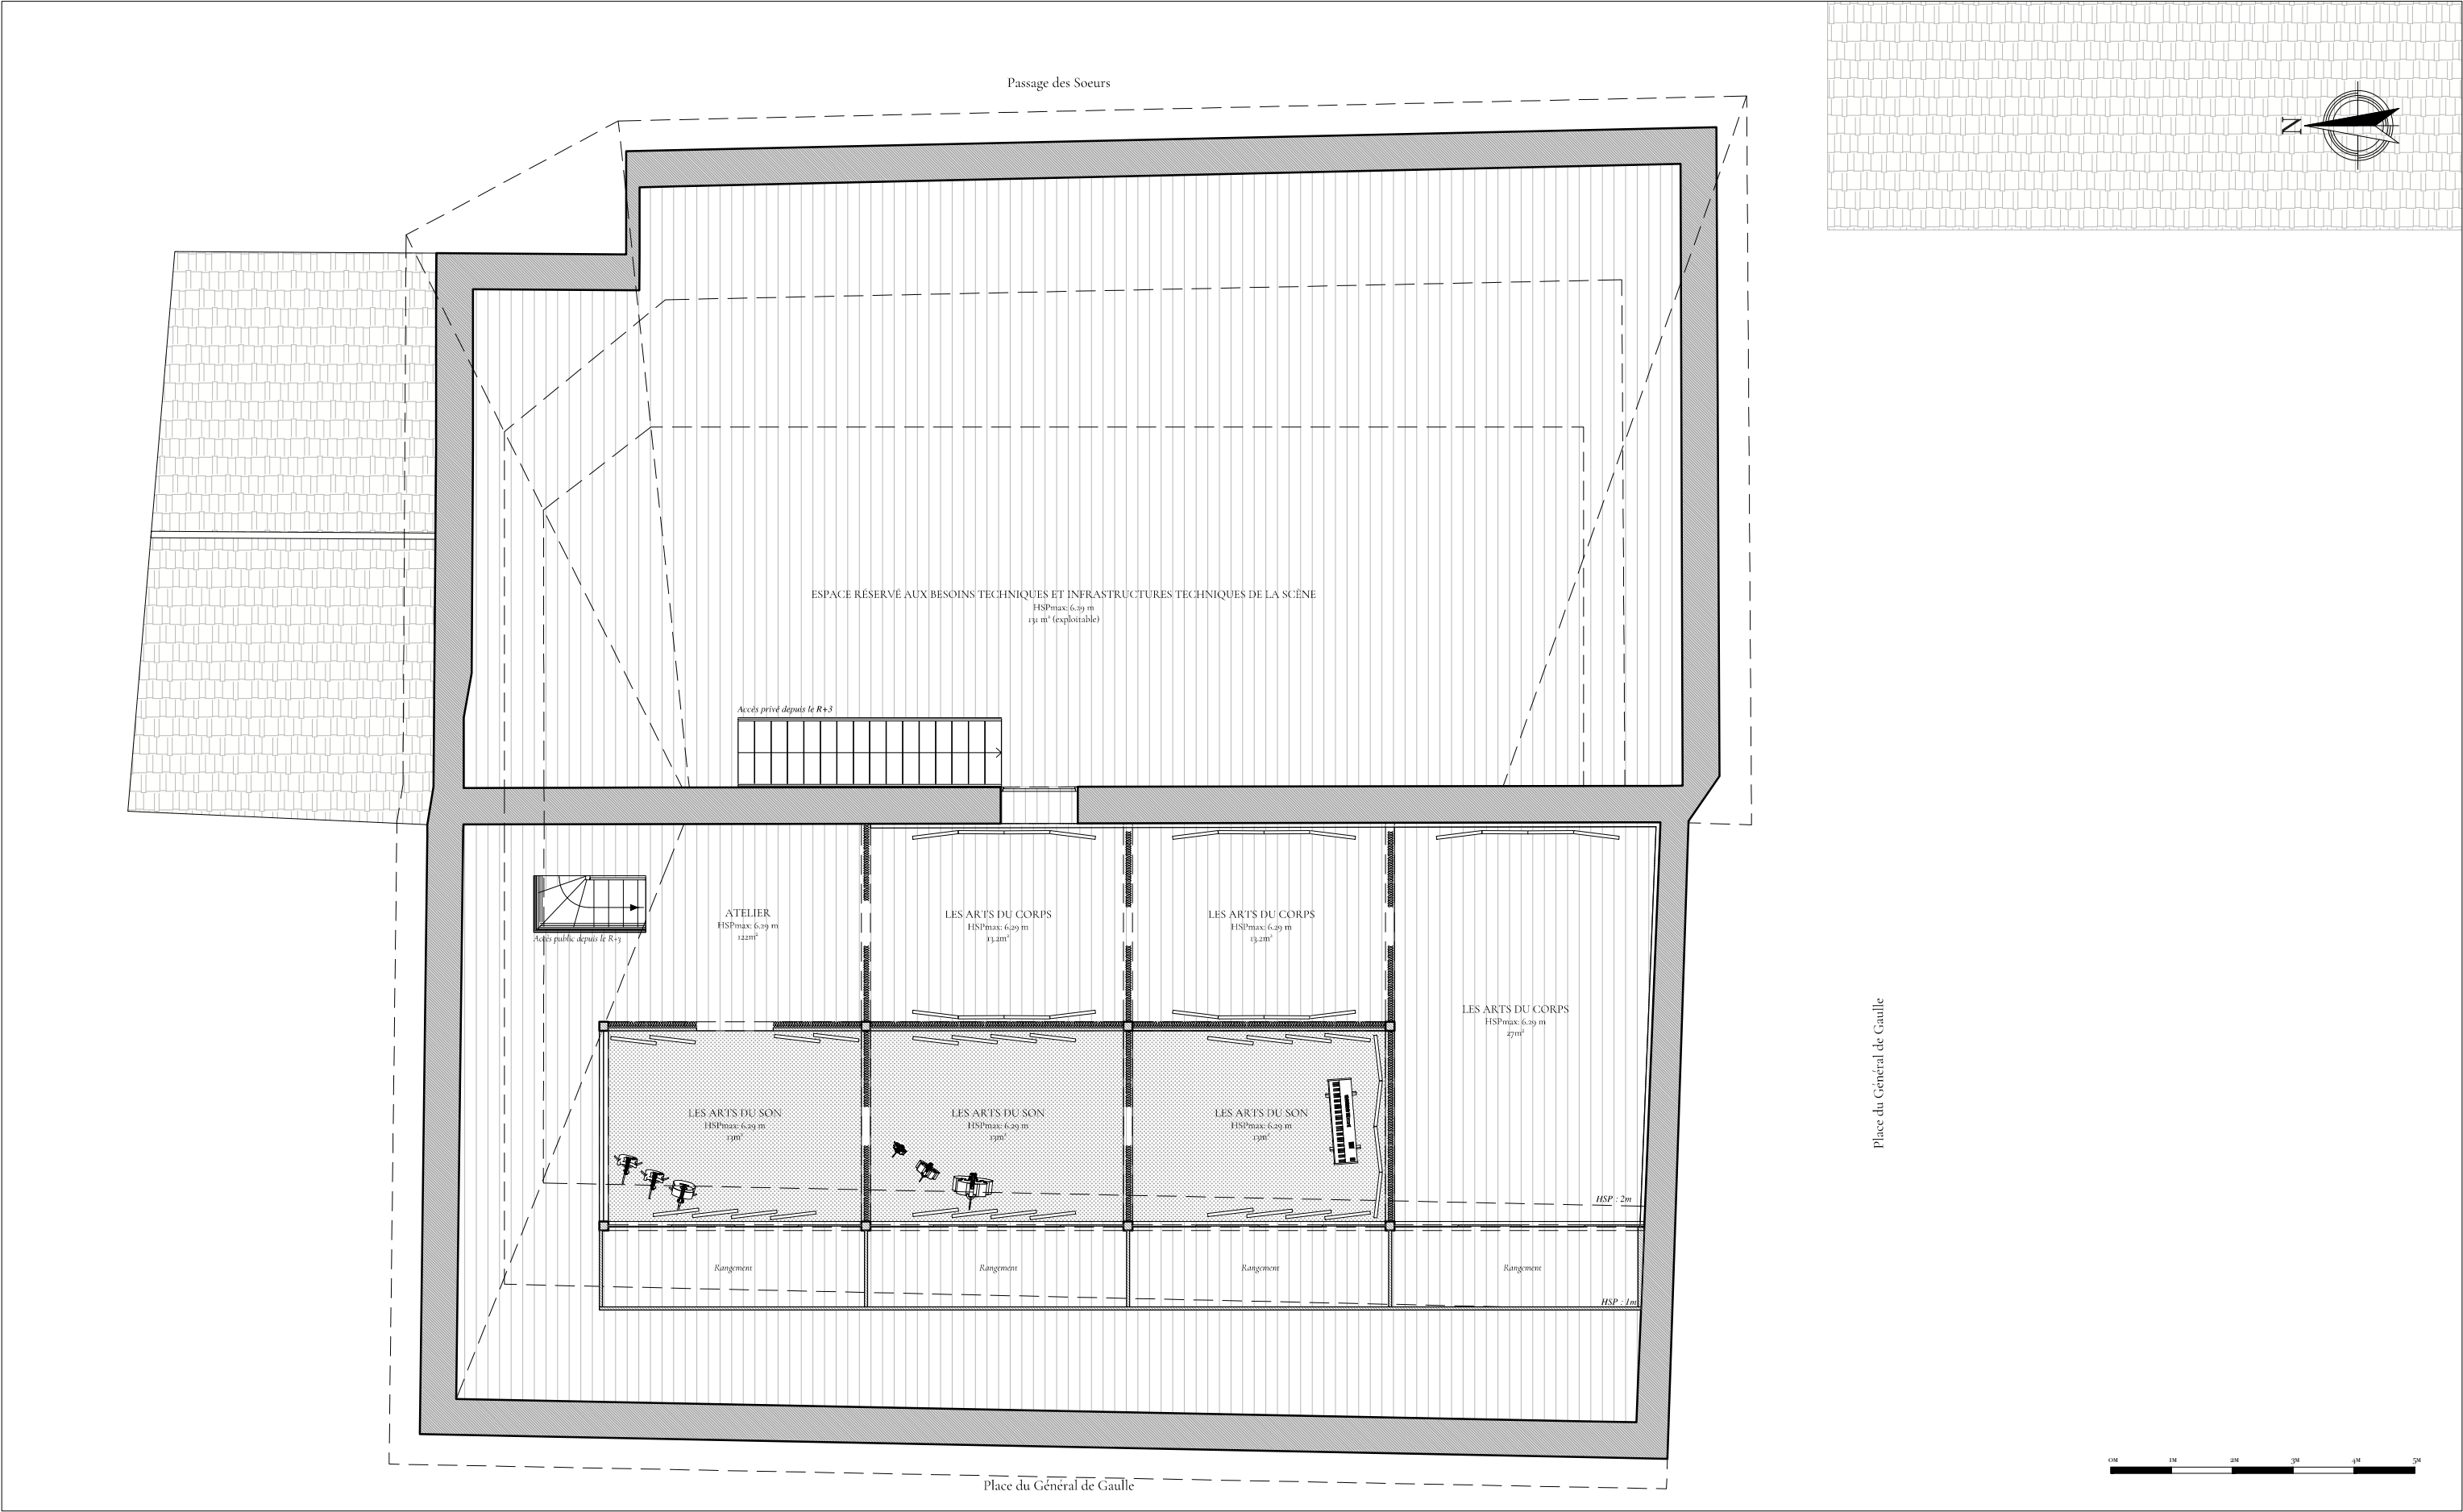

LE THÉÂTRE DE MIRECOURT

Place du Général de Gaulle, 88500 Mirecourt


PLAN PROJET - LES COMBLES

ÉCHELLE : 1/100

03.07.2026

Valentine André Orsoni — École Camondo, Paris

Tous droits réservés. Ces documents graphiques sont la propriété exclusive de leur auteure et de l'École Camondo. Toute reproduction, diffusion ou appropriation, partielle ou totale, sans autorisation écrite préalable, est strictement interdite.

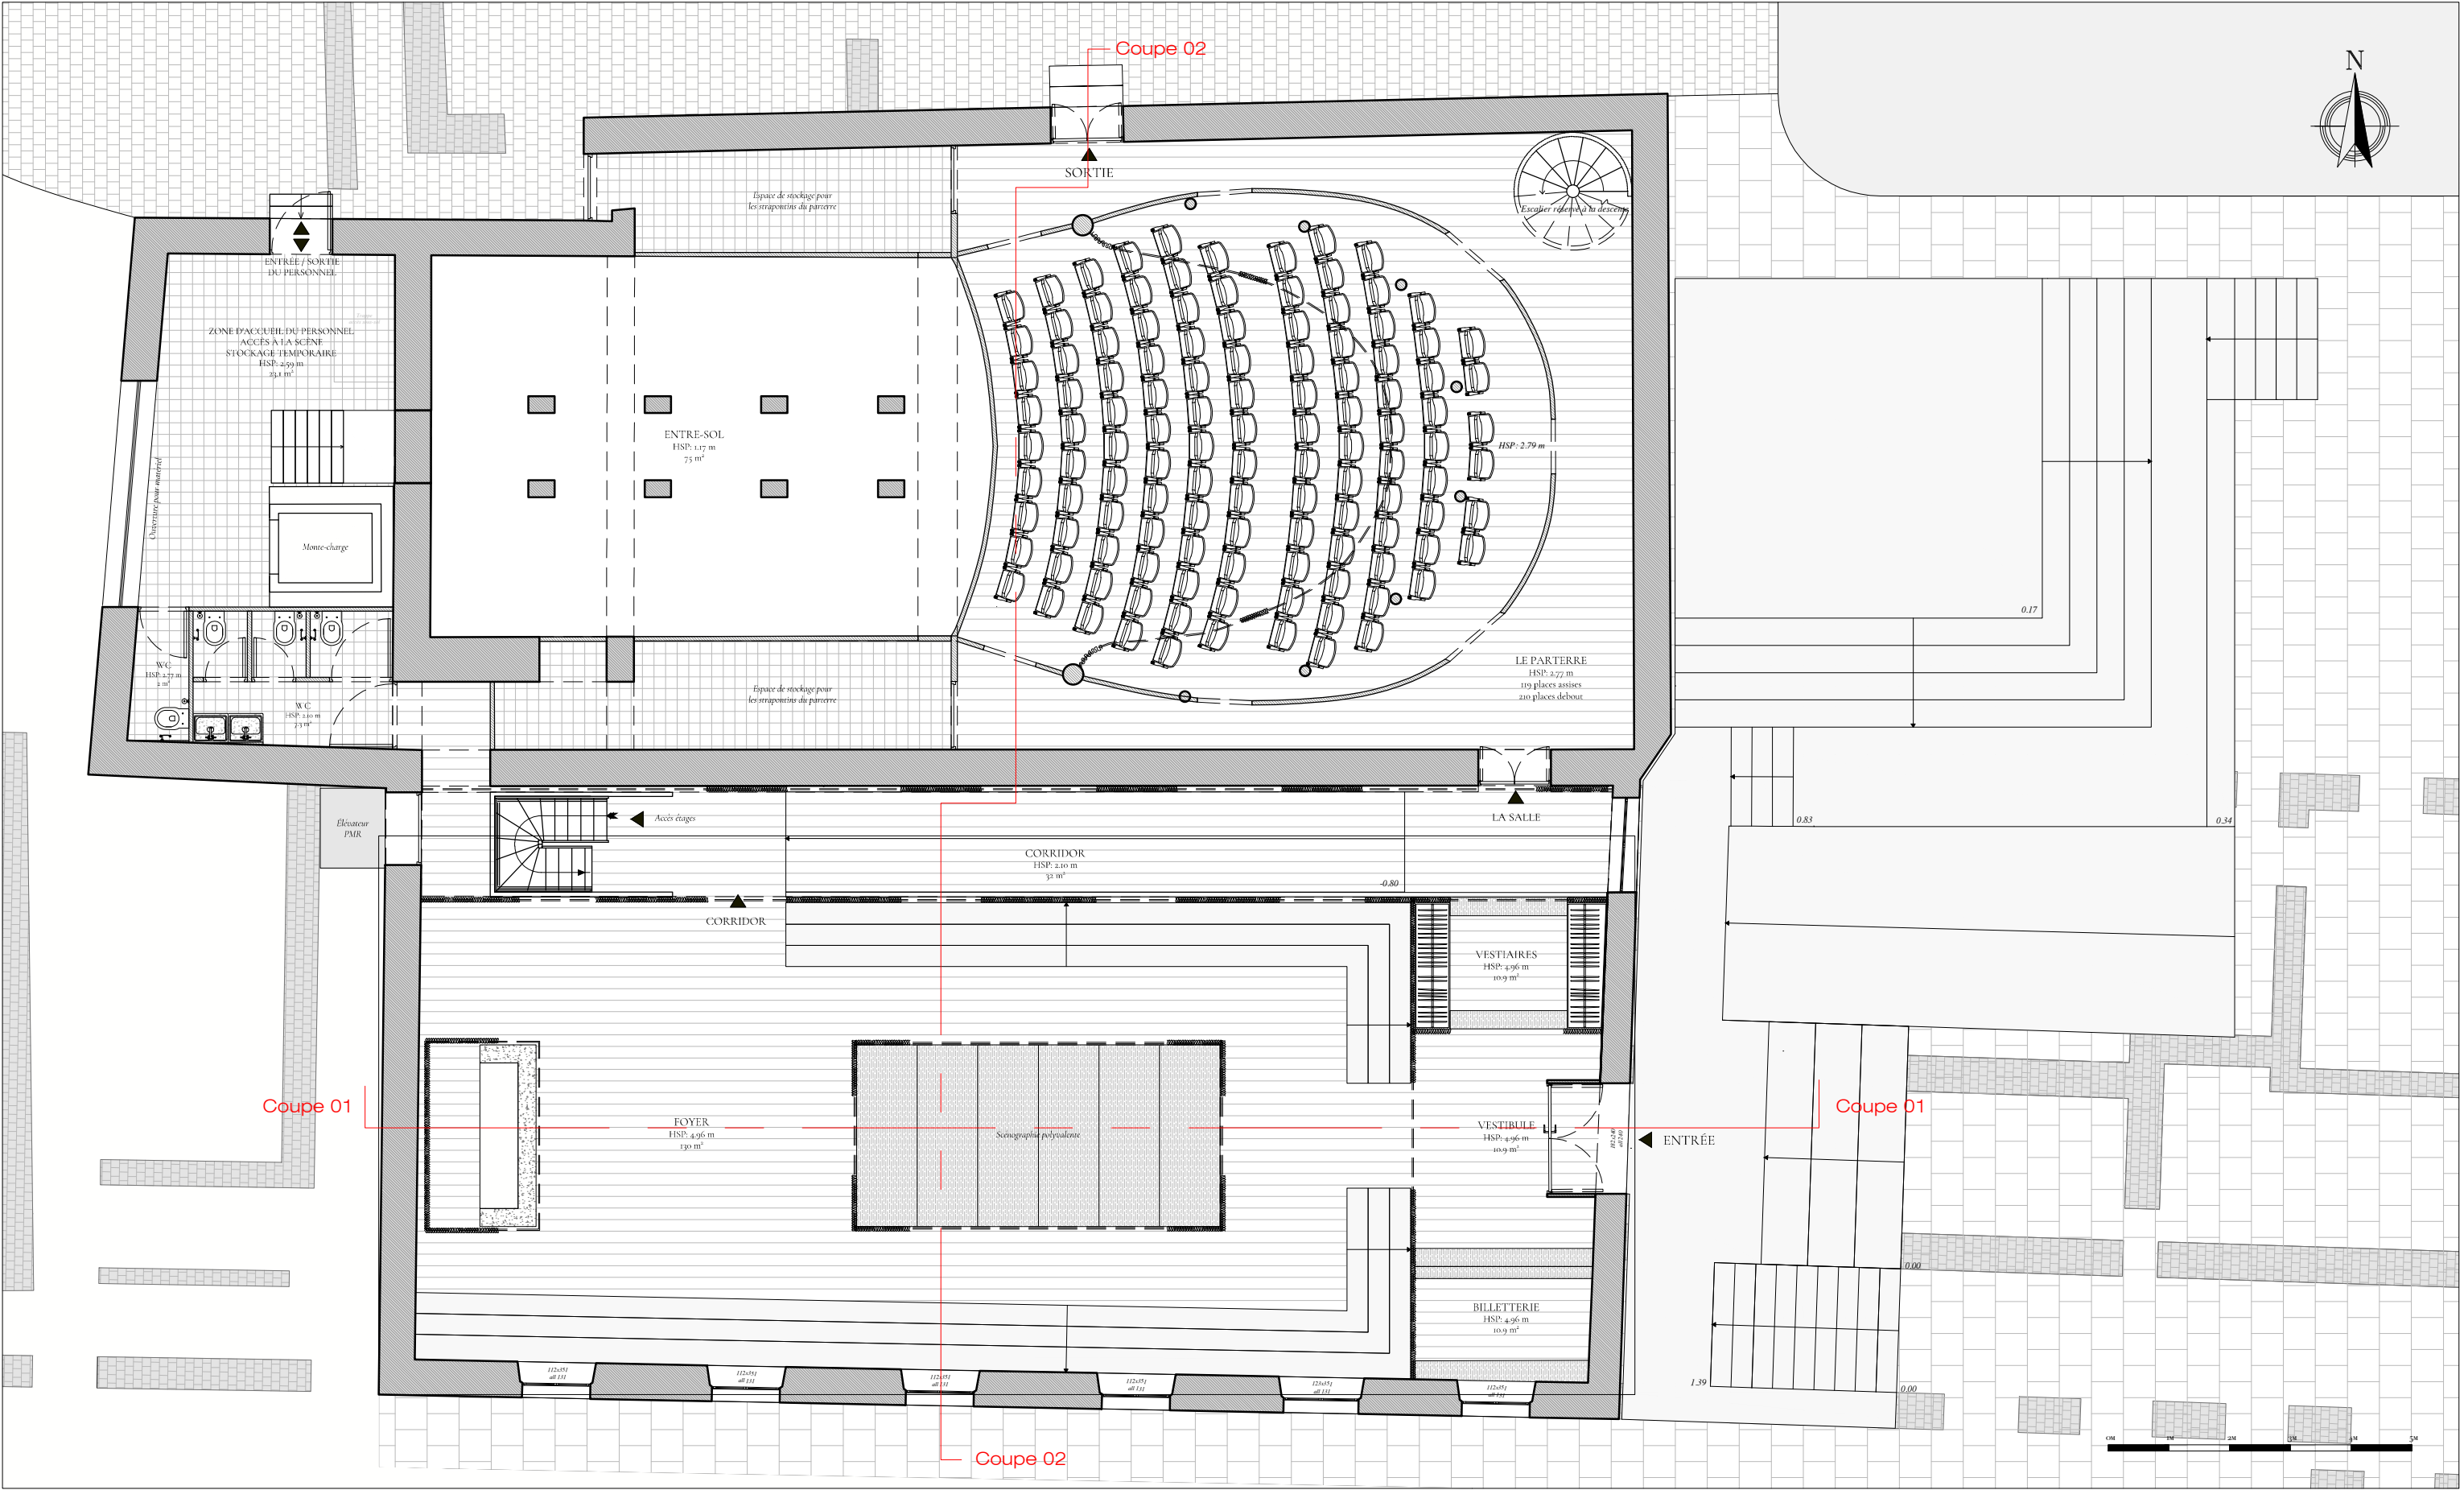

LE THÉÂTRE DE MIRECOURT

Place du Général de Gaulle, 88500 Mirecourt



PLAN DE REPÉRAGE - COUPES

ÉCHELLE : 1/100

03.07.2026

Valentine André Orsoni — École Camondo, Paris

Tous droits réservés. Ces documents graphiques sont la propriété exclusive de leur auteur et de l'École Camondo. Toute reproduction, diffusion ou appropriation, partielle ou totale, sans autorisation écrite préalable, est strictement interdite.

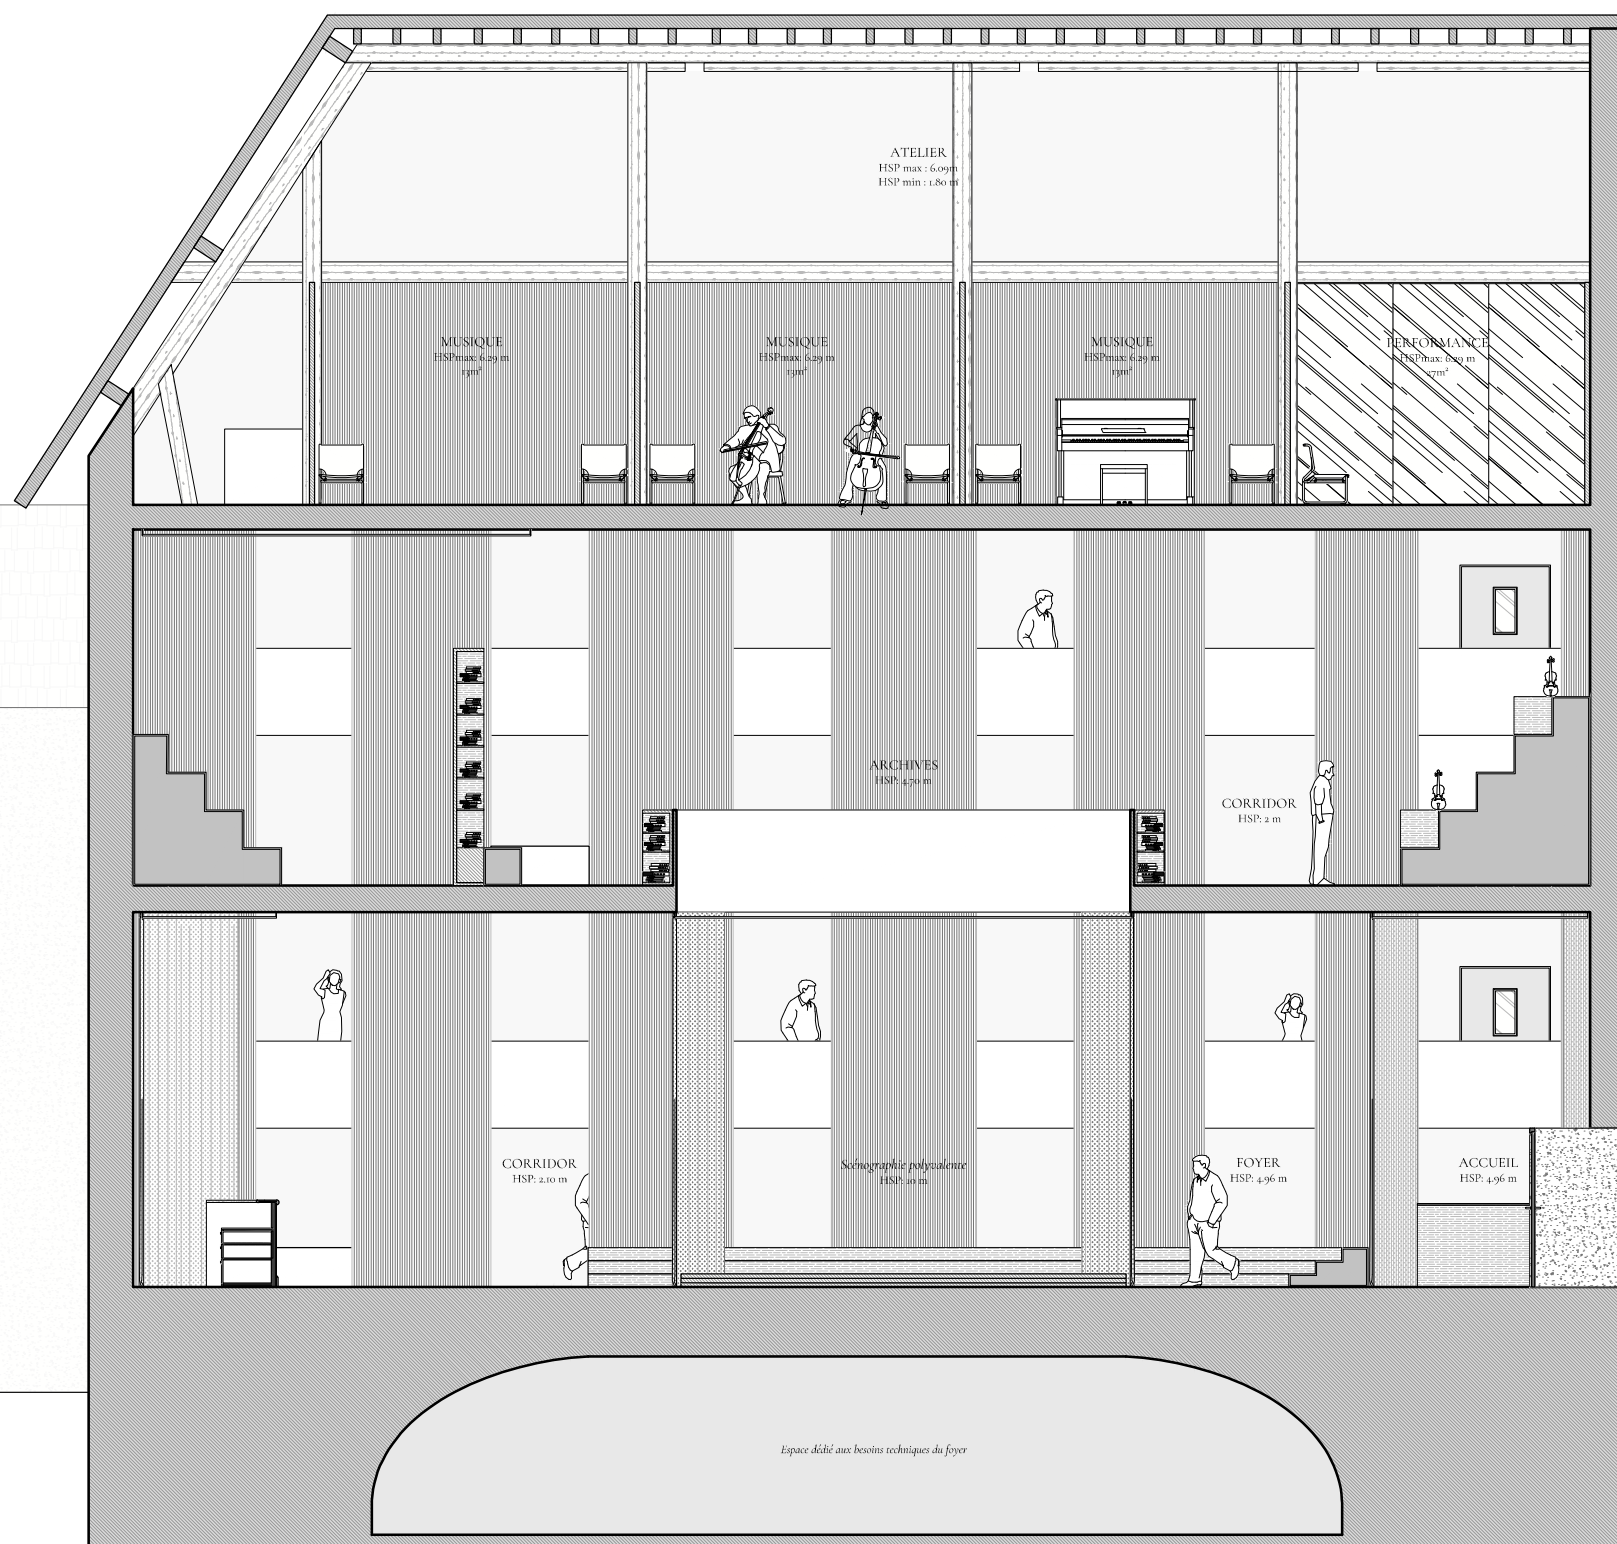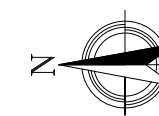

LE THÉÂTRE DE MIRECOURT

COUPE LONGITUDINALE 01 - PROJET


03.07.2026

Place du Général de Gaulle, 88500 Mirecourt

ÉCHELLE : 1/100

Valentine André Orsoni — École Camondo, Paris

Tous droits réservés. Ces documents graphiques sont la propriété exclusive de leur auteur et de l'École Camondo. Toute reproduction, diffusion ou appropriation, partielle ou totale, sans autorisation écrite préalable, est strictement interdite.

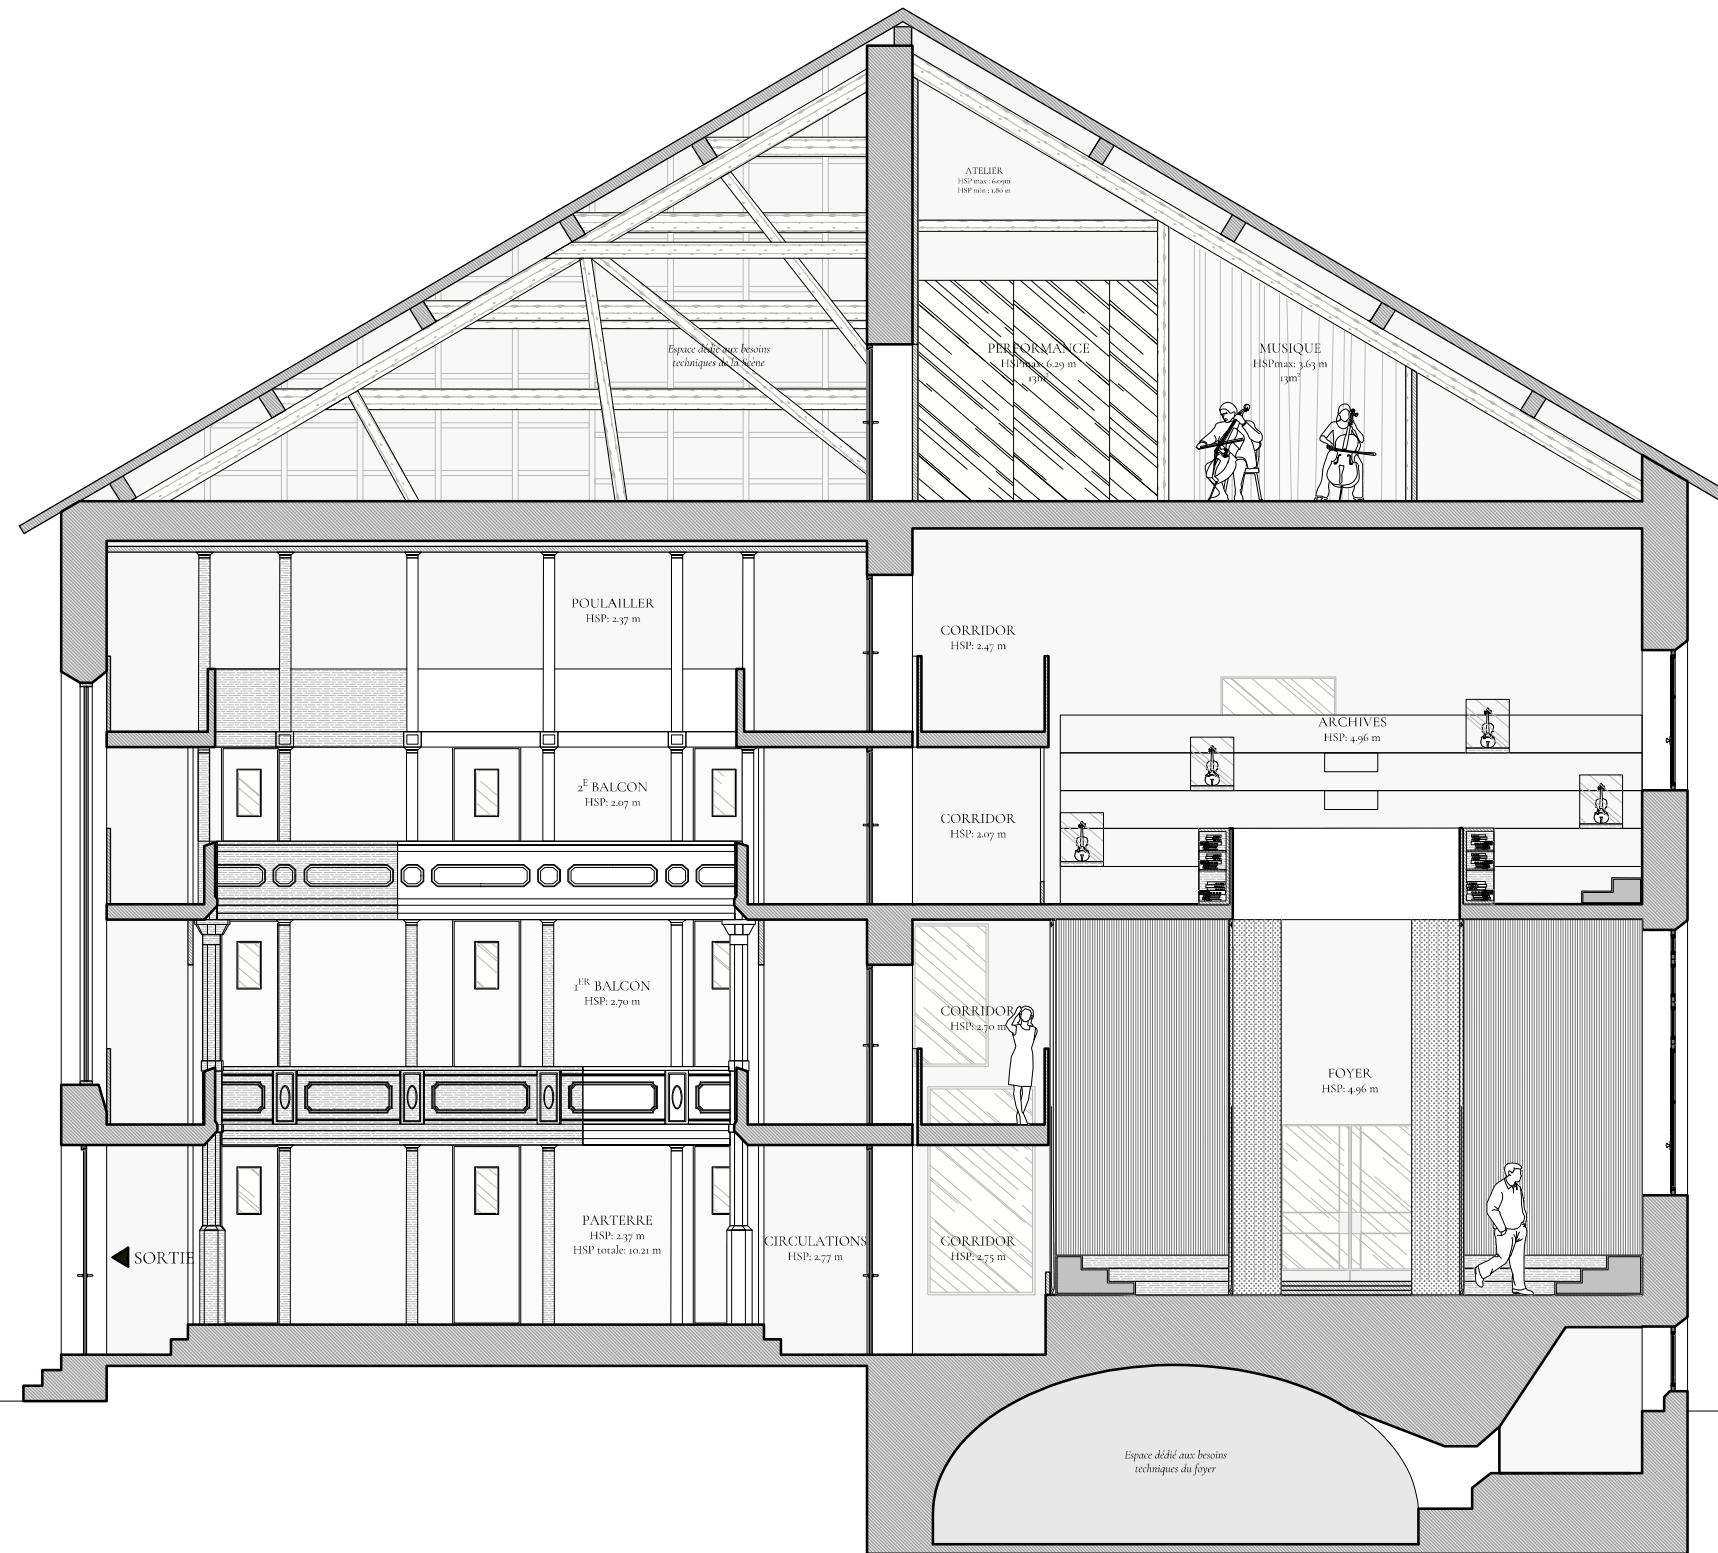

LE THÉÂTRE DE MIRECOURT

COUPE TRANSERALE 02 - PROJET

03.07.2026

Place du Général de Gaulle, 88500 Mirecourt

ÉCHELLE : 1/100

Valentine André Orsoni — École Camondo, Paris

Tous droits réservés. Ces documents graphiques sont la propriété exclusive de leur auteure et de l'école Camondo. Toute reproduction, diffusion ou appropriation, partielle ou totale, sans autorisation écrite préalable, est strictement interdite.

