



PLANS TECHNIQUES

Au fil des encres

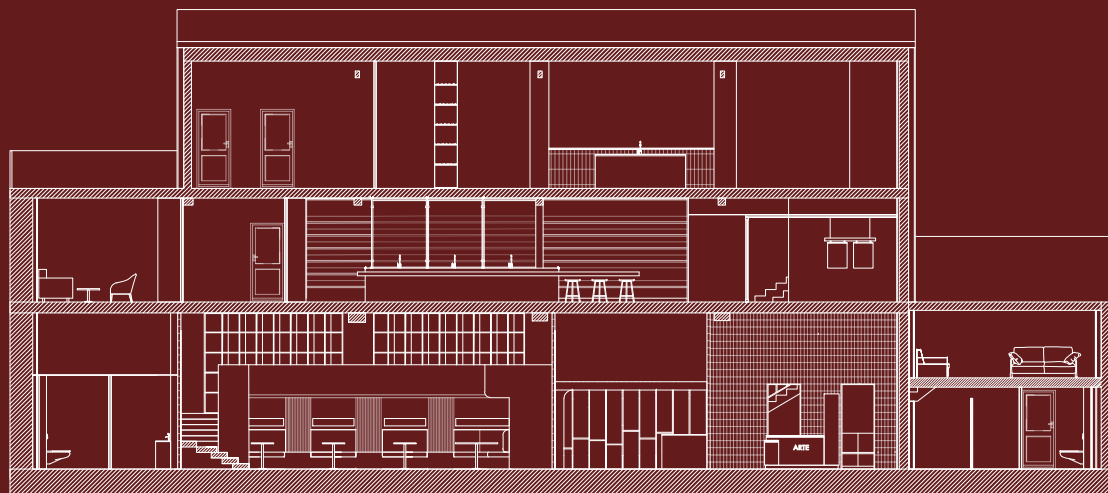

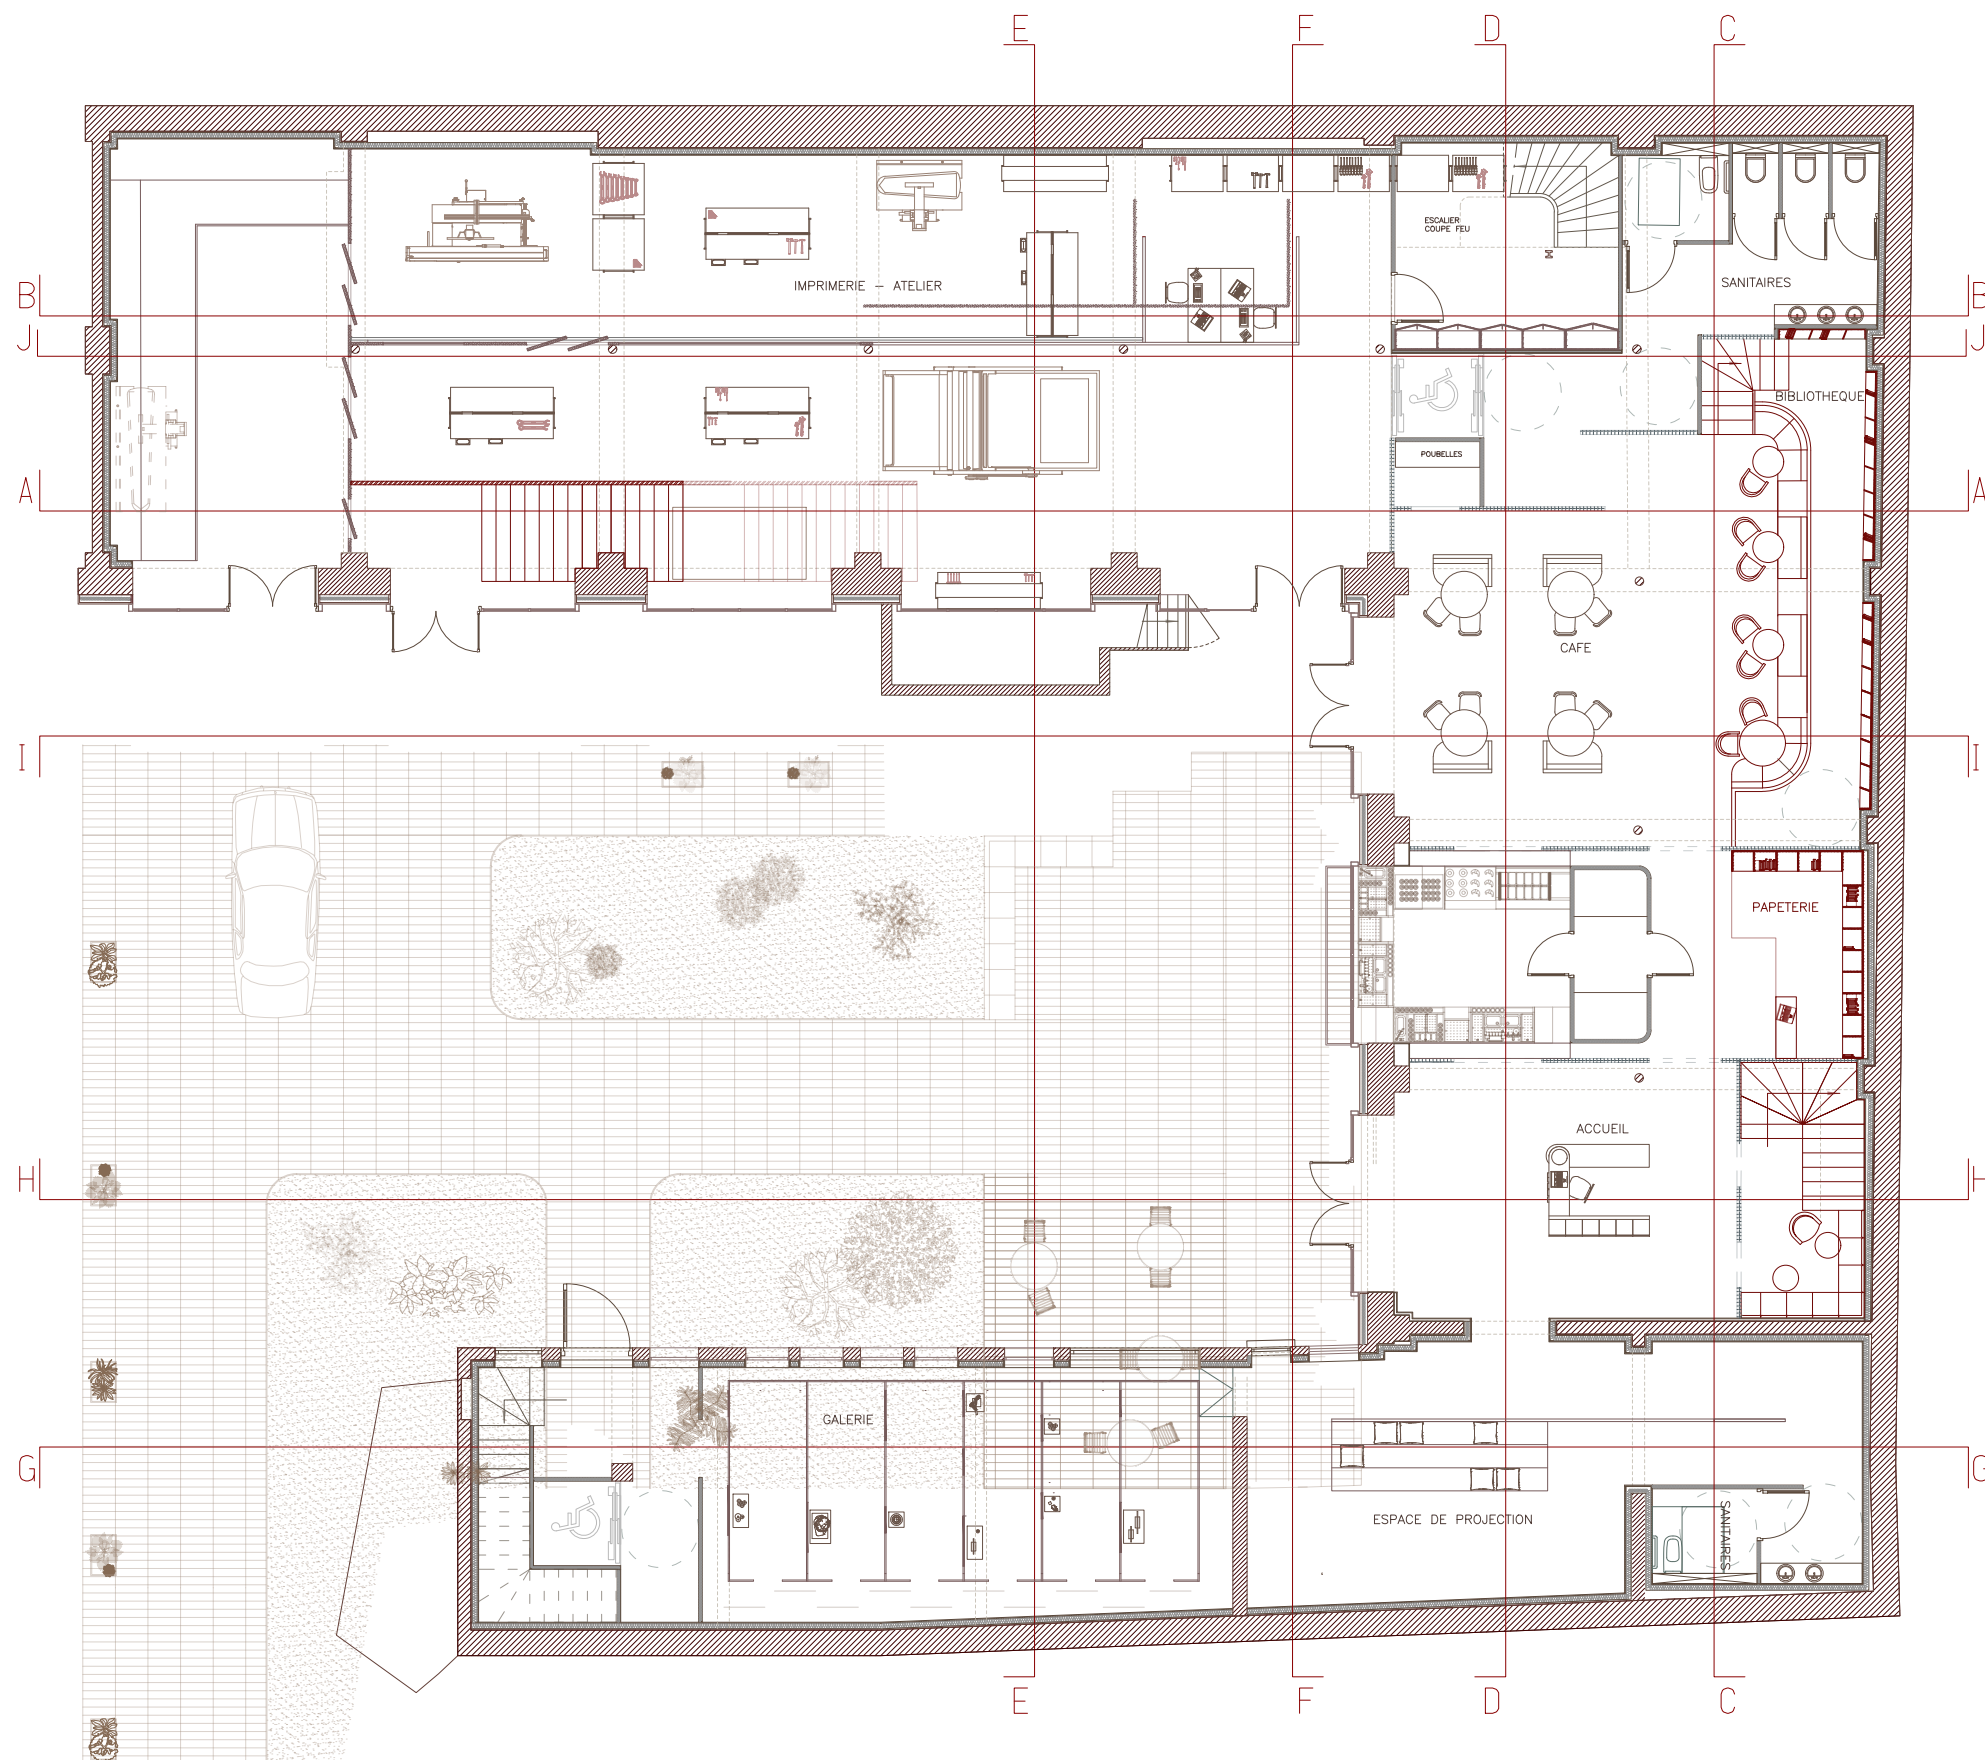

Projet

Au fil des encres

MISSION

Réhabilitation complète
de l'imprimerie ARTE
MAEGHT

ADRESSE

13 rue Daguerre
75014
Paris

Architectes

ALICIA COUTAND
MAHE FOURNIER

Date

02/07/2026

Phase

Jury de diplôme

Titre du document

Plan projet RDC

Format


340X250mm

Echelle

1/150

Page

1/29

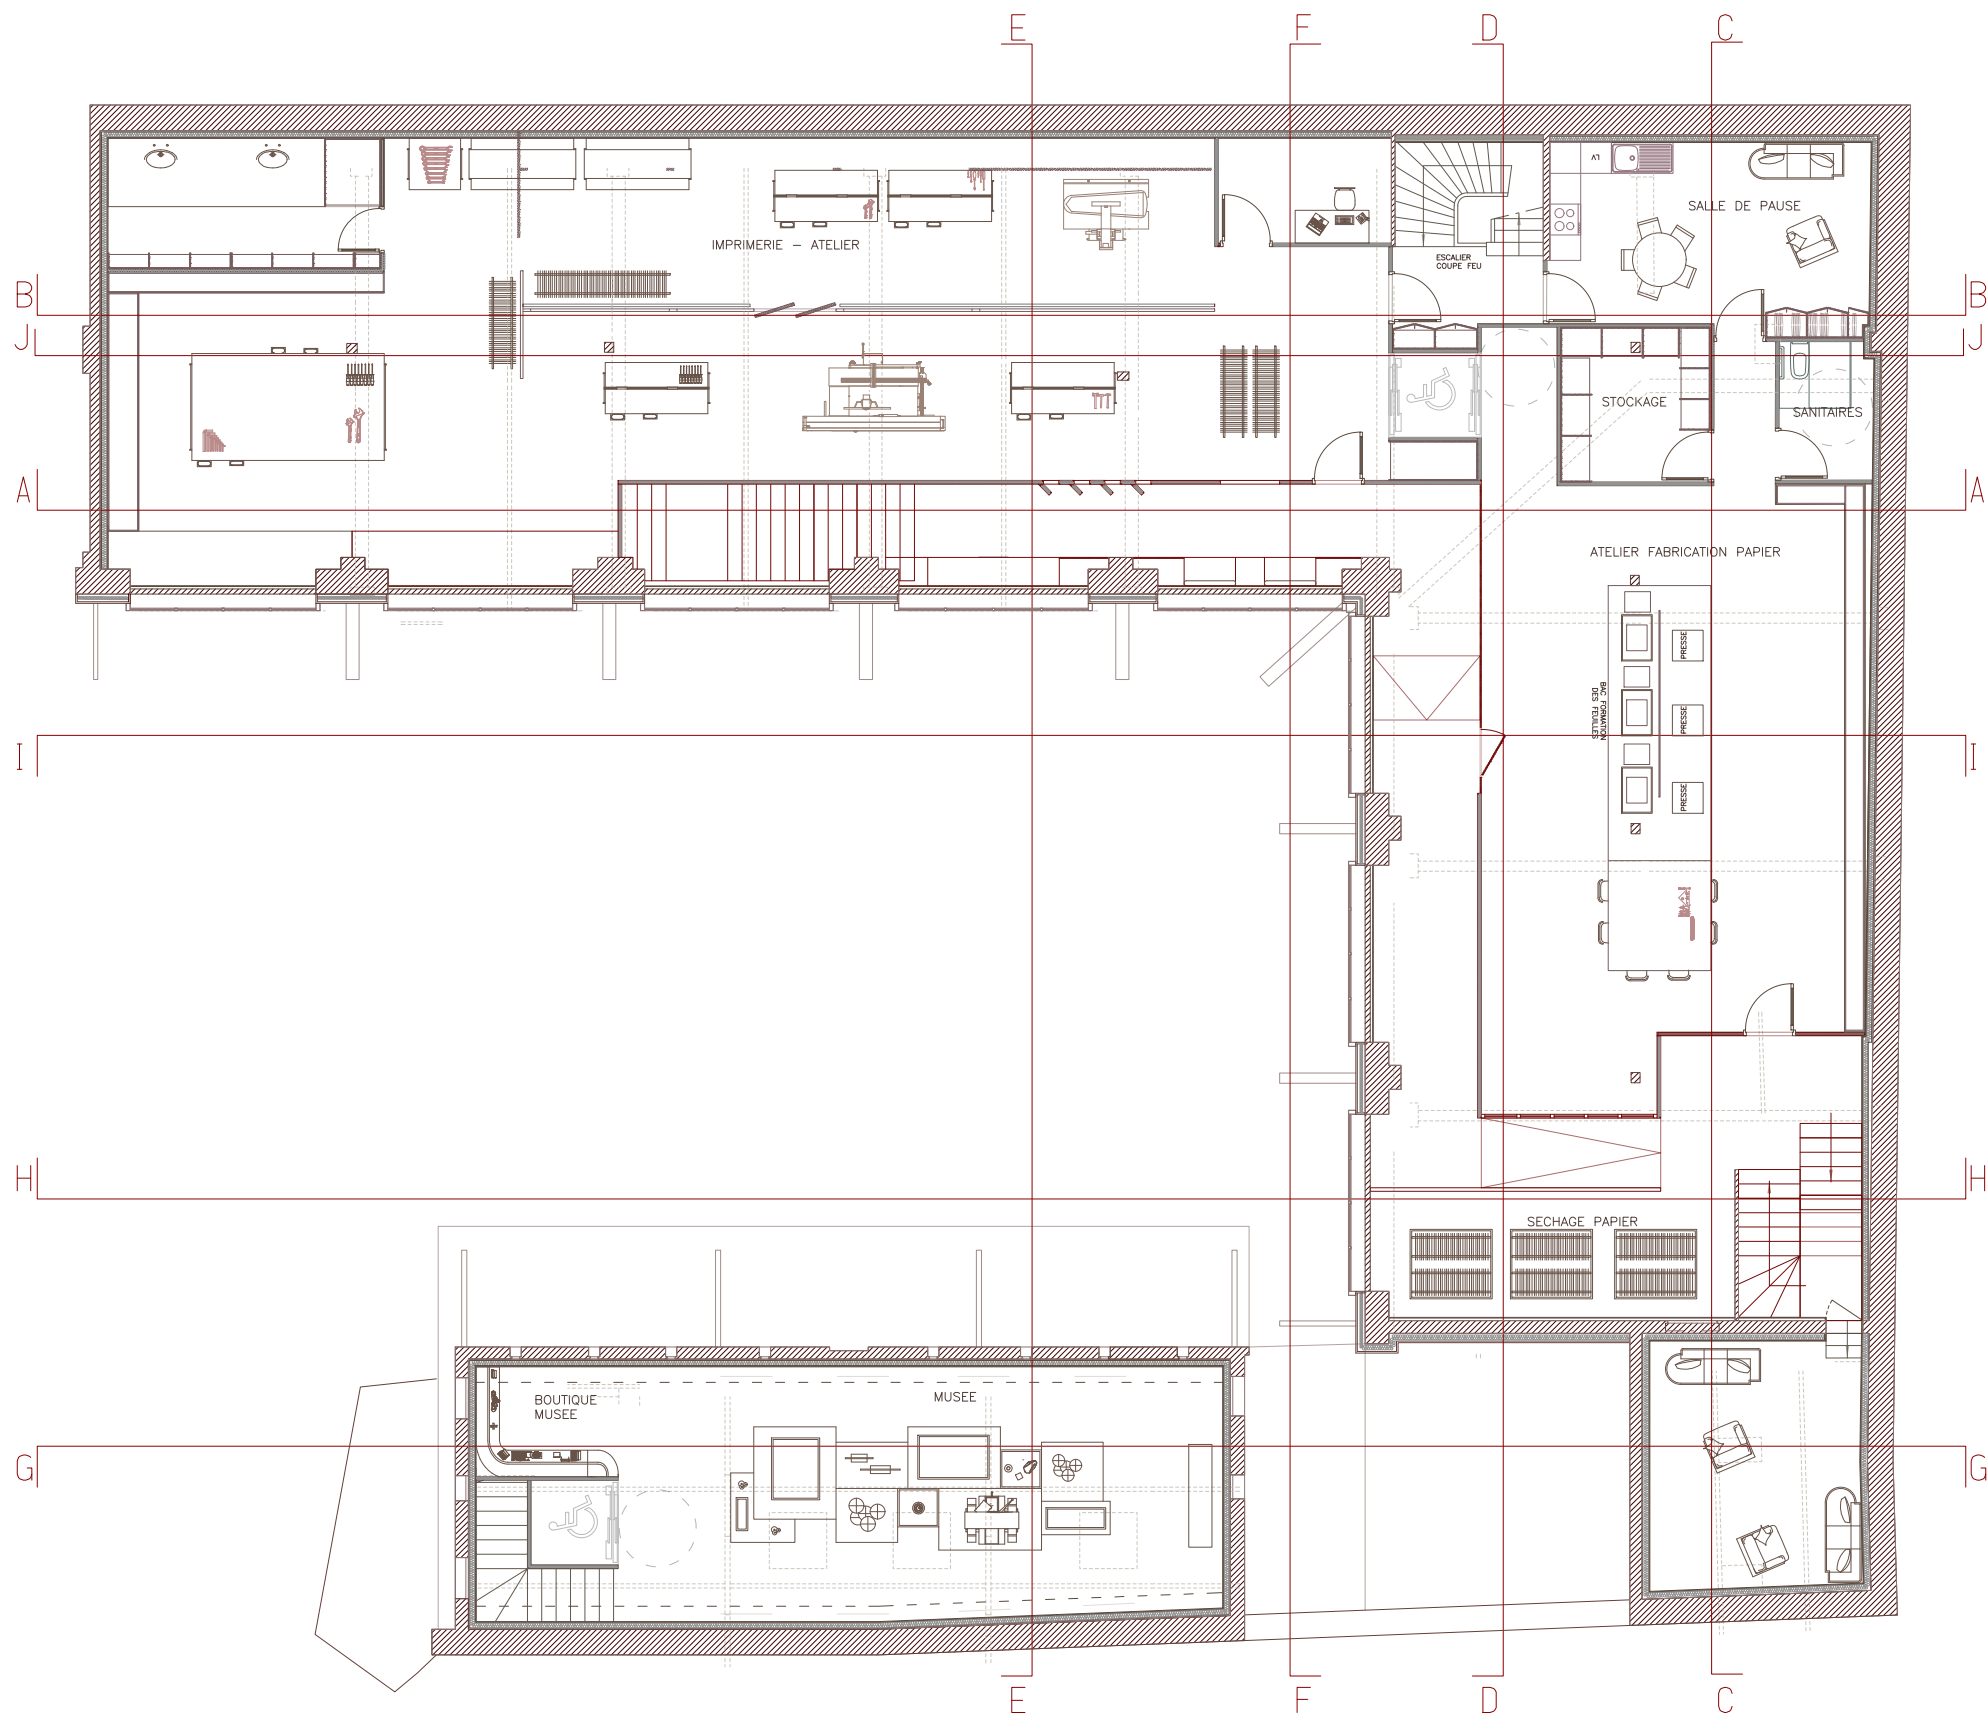

Projet

Au fil des encres

MISSION

Réhabilitation complète
de l'imprimerie ARTE
MAEGHT

ADRESSE

13 rue Daguerre
75014
Paris

Architectes

ALICIA COUTAND
MAHE FOURNIER

Date

02/07/2026

Phase

Jury de diplôme

Titre du document

Plan projet R+1

Format


340X250mm

Echelle

1/150

Page

1/29

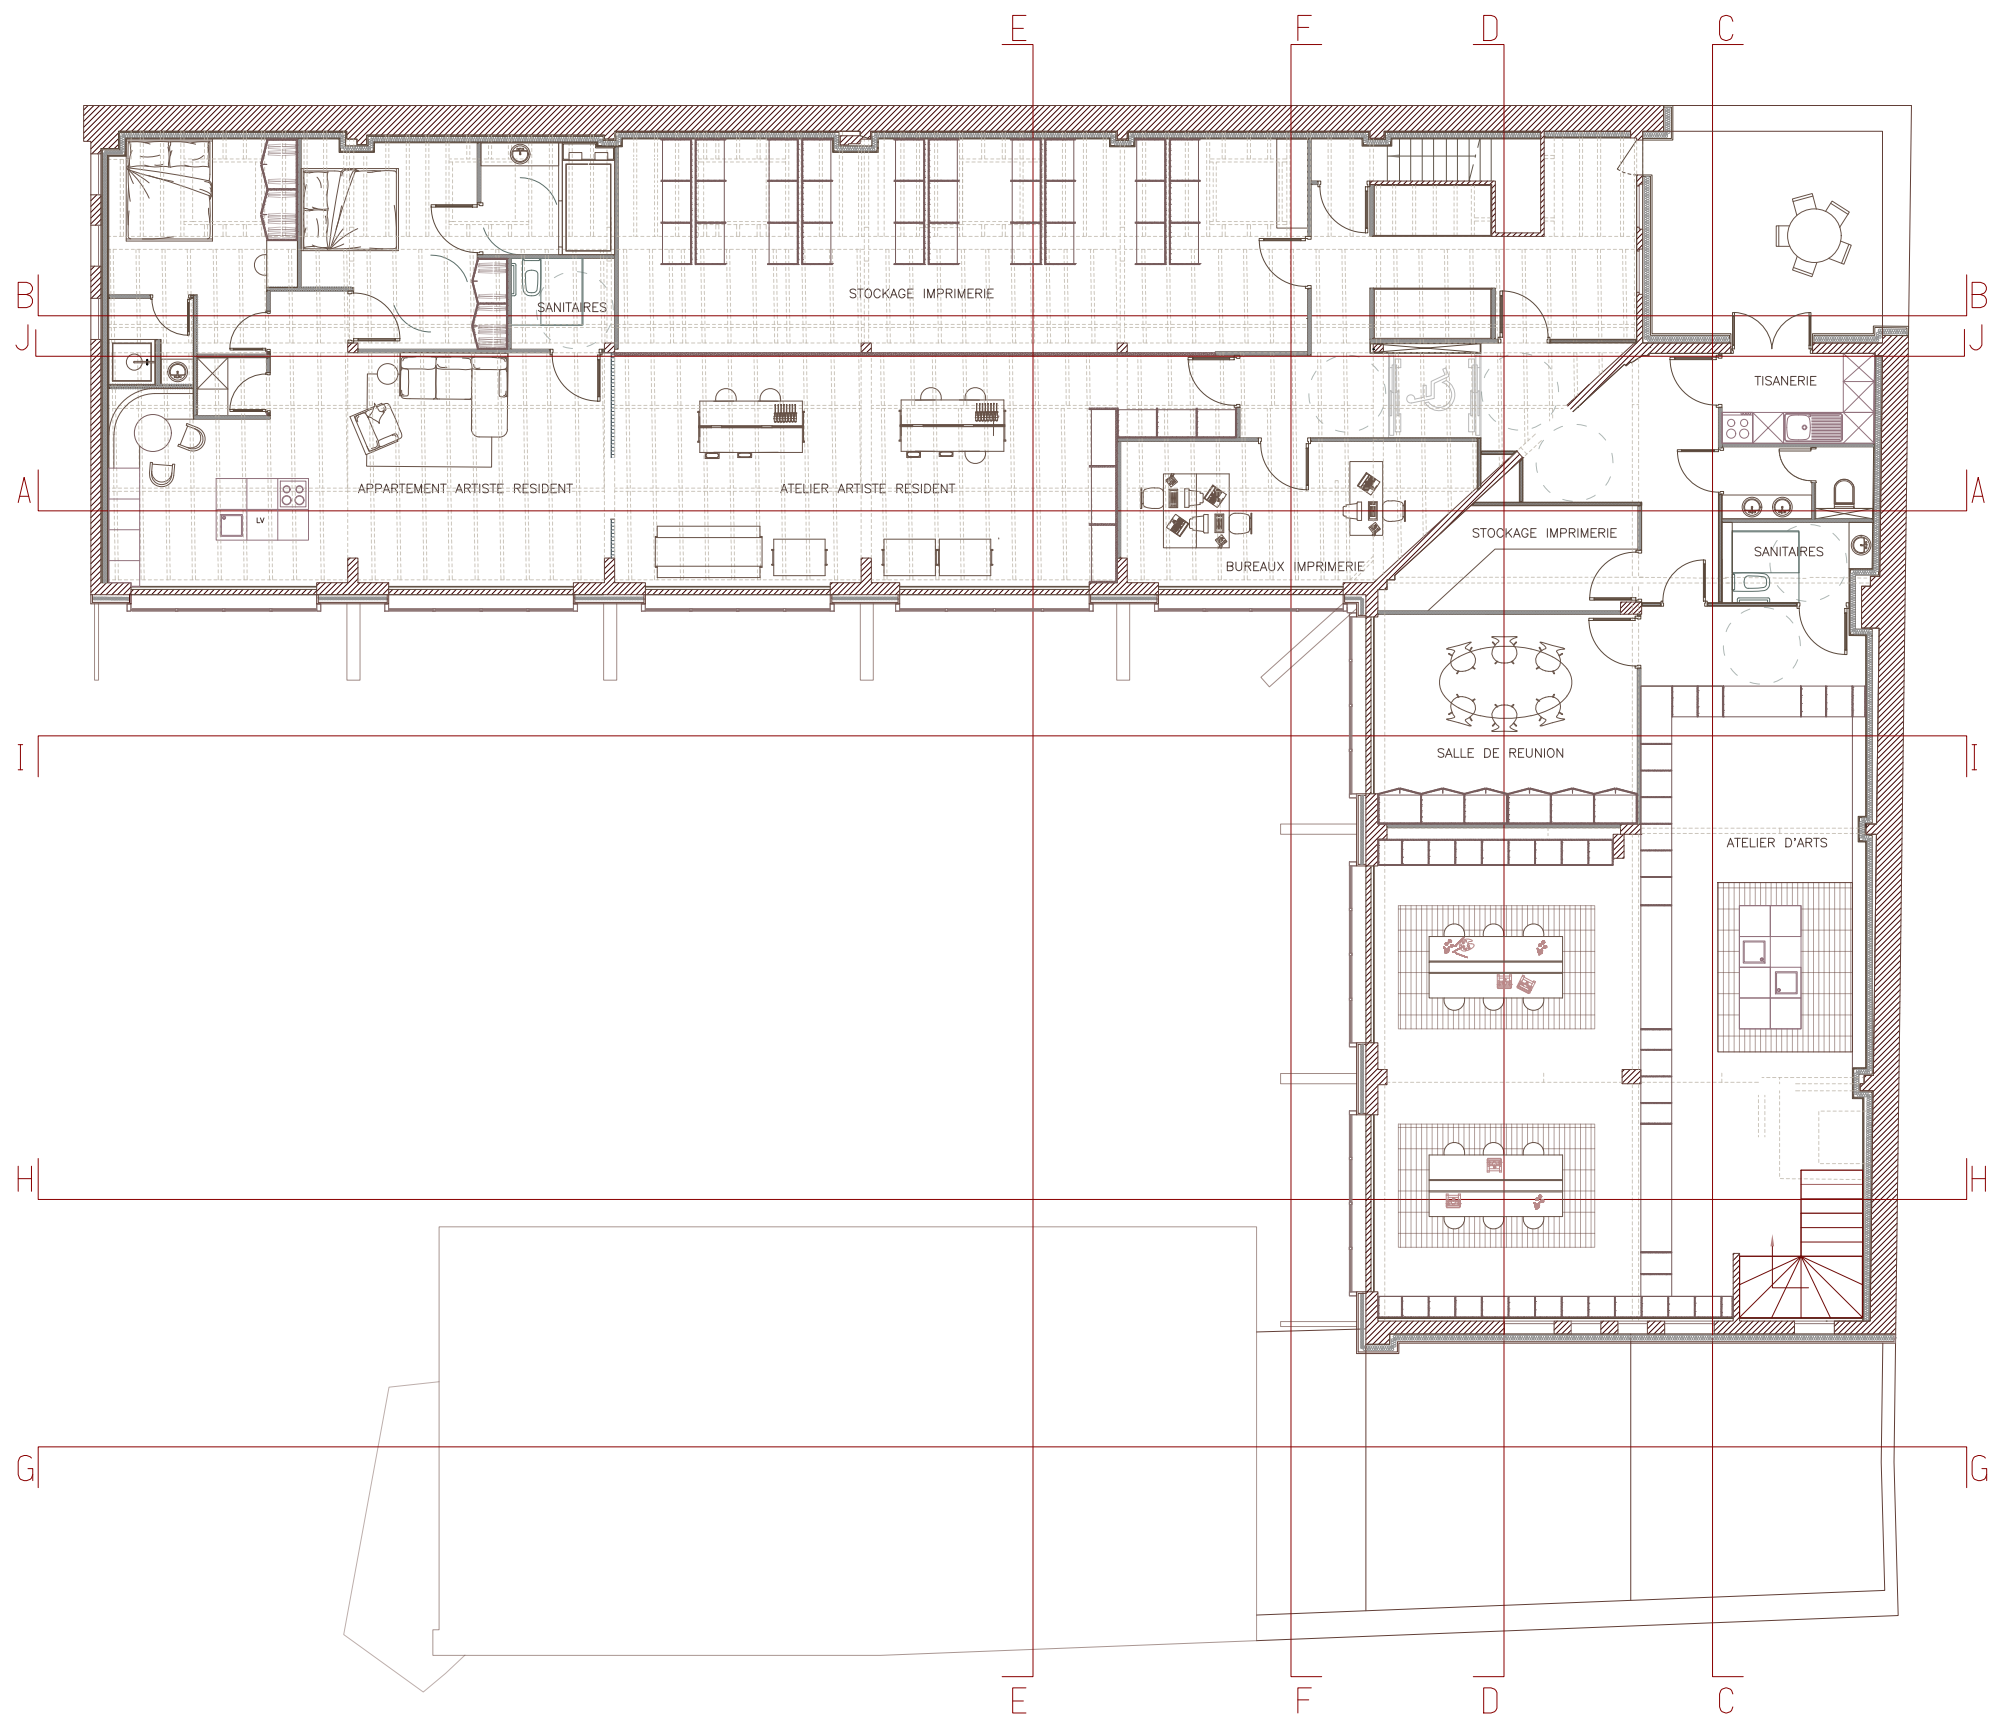

Projet

Au fil des encres

MISSION

Réhabilitation complète
de l'imprimerie ARTE
MAEGHT

ADRESSE

13 rue Daguerre
75014
Paris

Architectes

ALICIA COUTAND
MAHE FOURNIER

Date

02/07/2026

Phase

Jury de diplôme

Titre du document

Plan projet R+2

Format



340X250mm

Echelle

1/150

Page

1/29

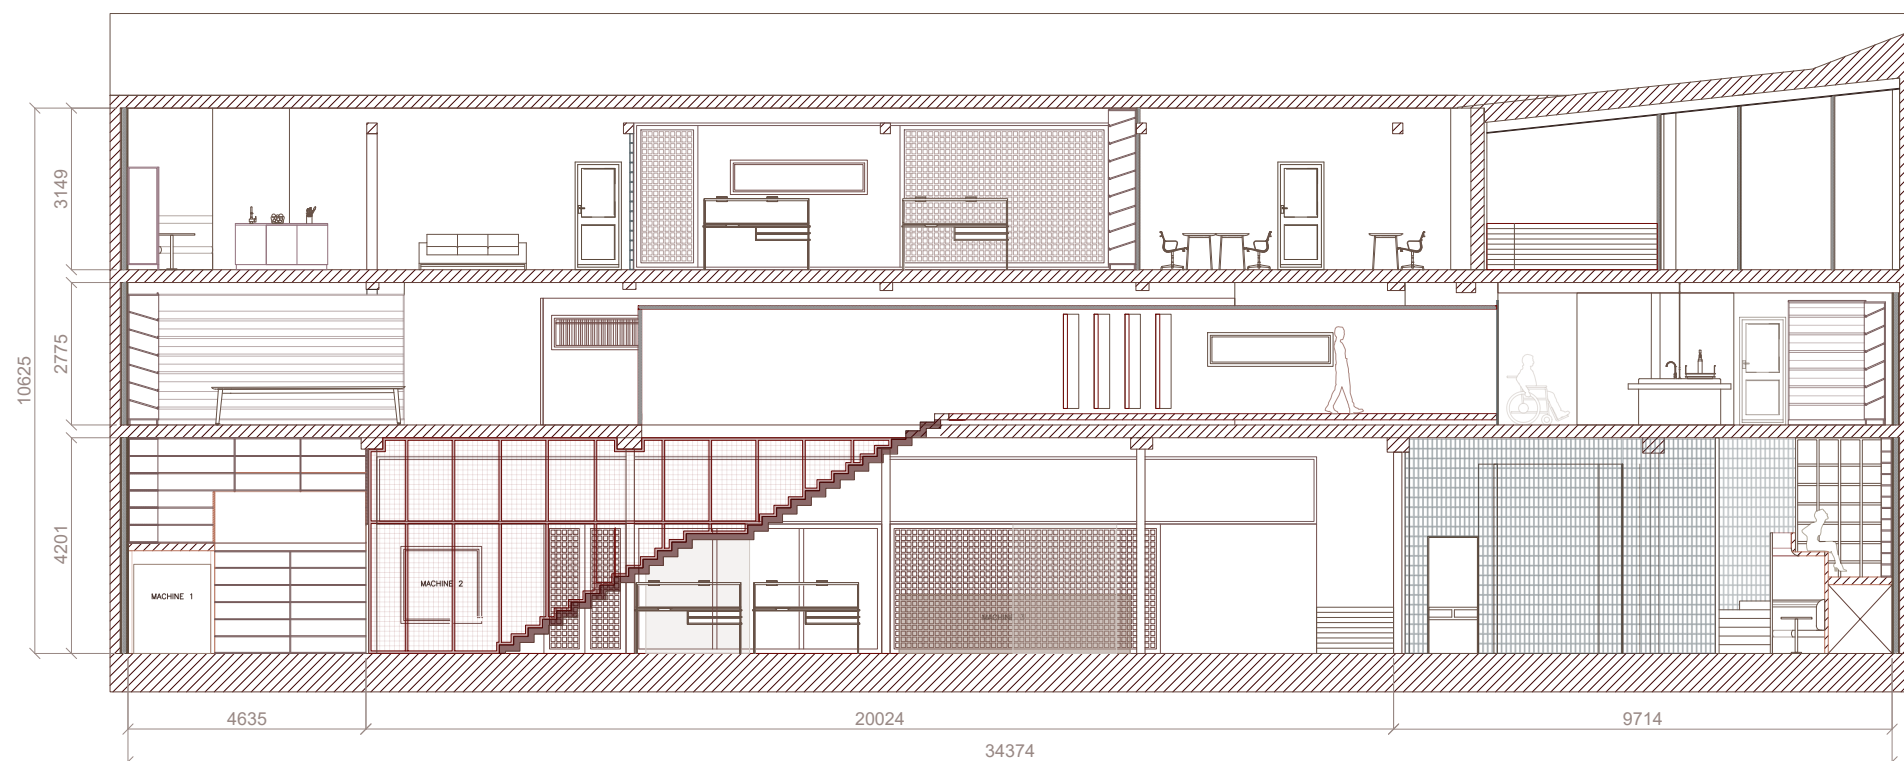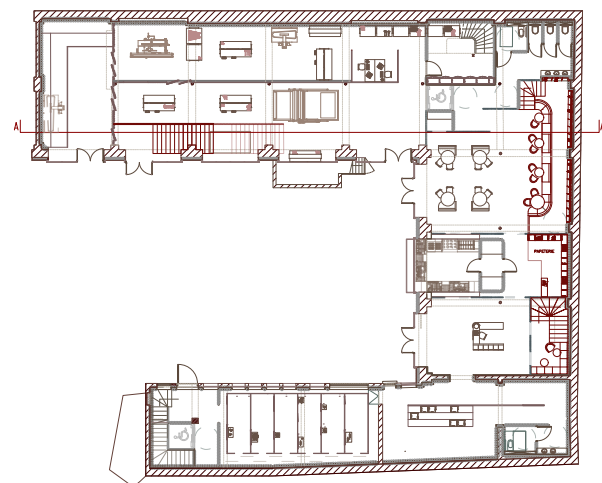

Projet

Au fil des encres

MISSION

Réhabilitation complète
de l'imprimerie ARTE
MAEGHT

ADRESSE

13 rue Daguerre
75014
Paris

Architectes

ALICIA COUTAND
MAHE FOURNIER

Date

02/07/2026

Phase

Jury de diplôme

Titre du document

Coupe générale AA'

Format



340X250mm

Echelle

1/150

Page

4/29

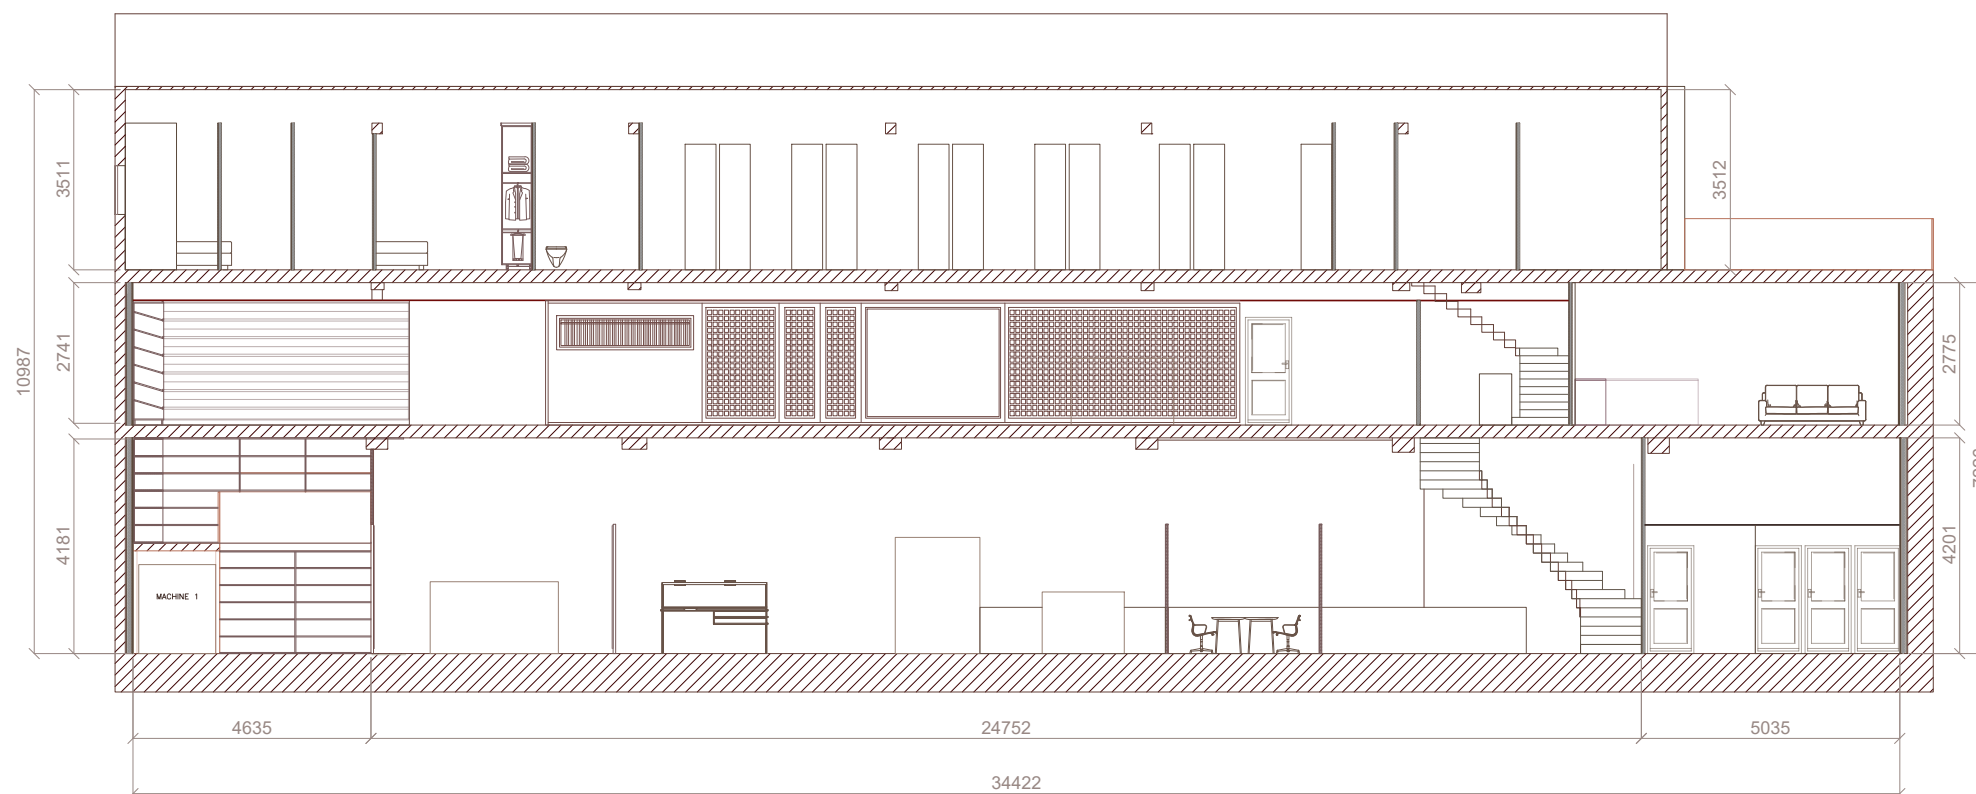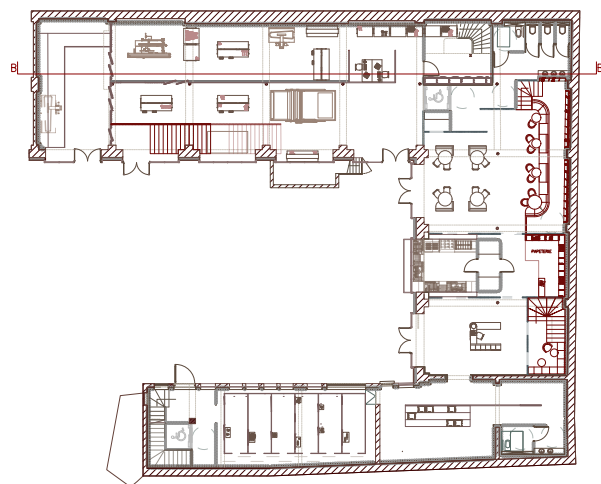

Projet

Au fil des encres

MISSION

Réhabilitation complète
de l'imprimerie ARTE
MAEGHT

ADRESSE

13 rue Daguerre
75014
Paris

Architectes

ALICIA COUTAND
MAHE FOURNIER

Date

02/07/2026

Phase

Jury de diplôme

Titre du document

Coupe générale BB'

Format


340X250mm

Echelle


1/150

Page

5/29

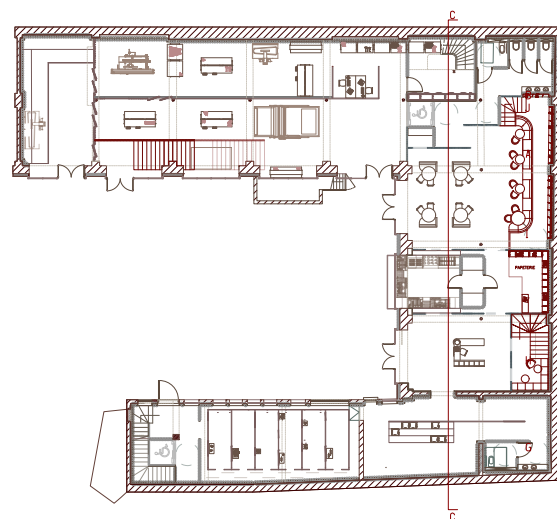

UPE CC

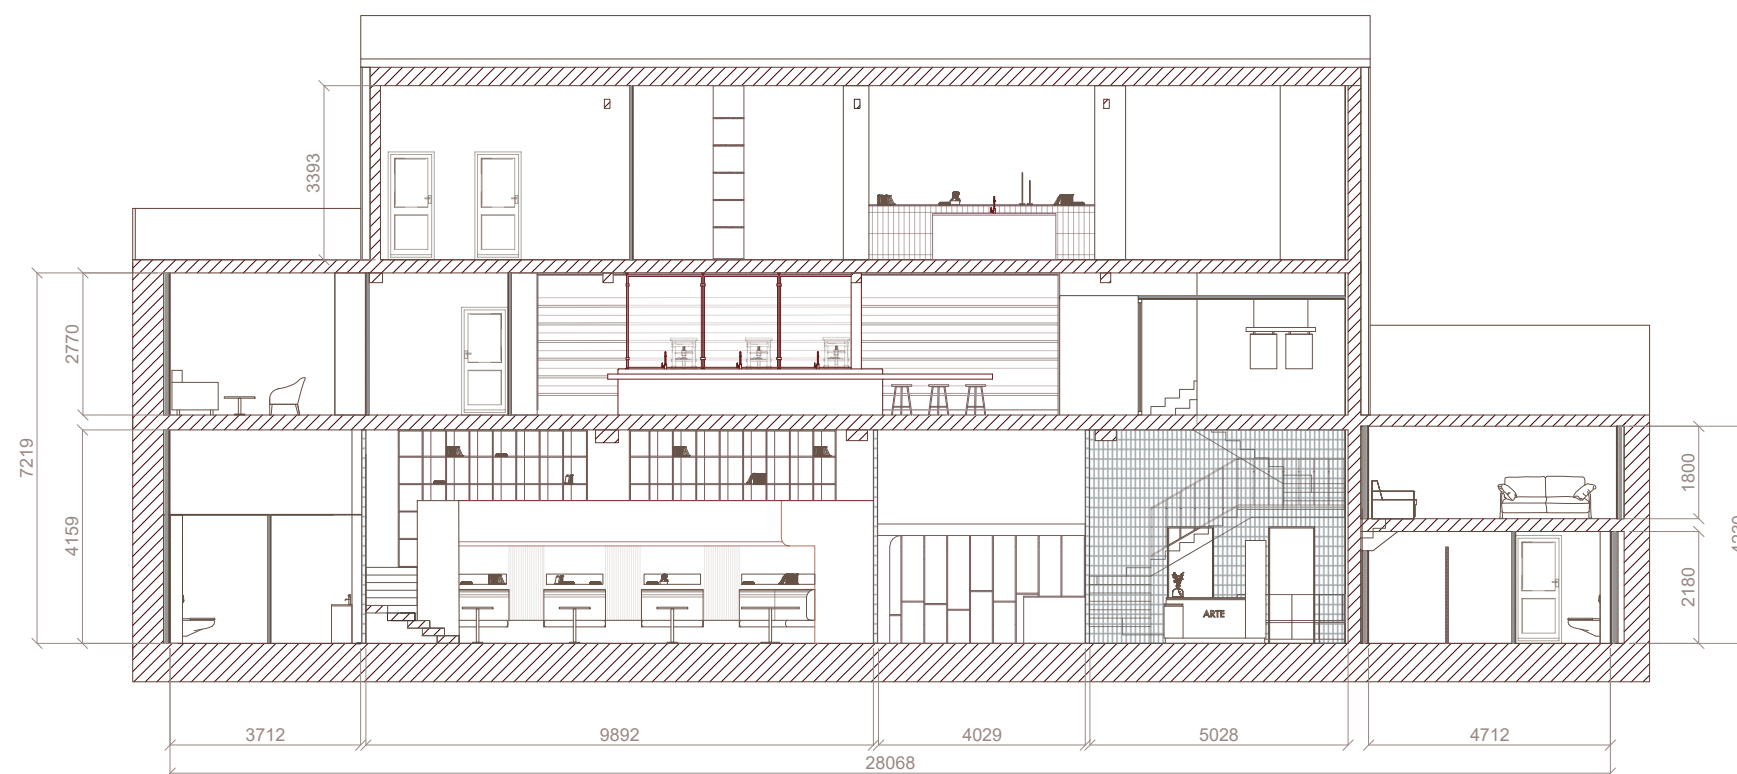

Projet

Au fil des encres

MISSION

Réhabilitation complète
de l'imprimerie ARTE
MAEGHT

ADRESSE

13 rue Daguerre
75014
Paris

Architectes

ALICIA COUTAND
MAHE FOURNIER

Date

02/07/2026

Phase

Jury de diplôme

Titre du document

Coupe générale CC'

Format



340X250mm

Echelle

1/150

Page

6/29

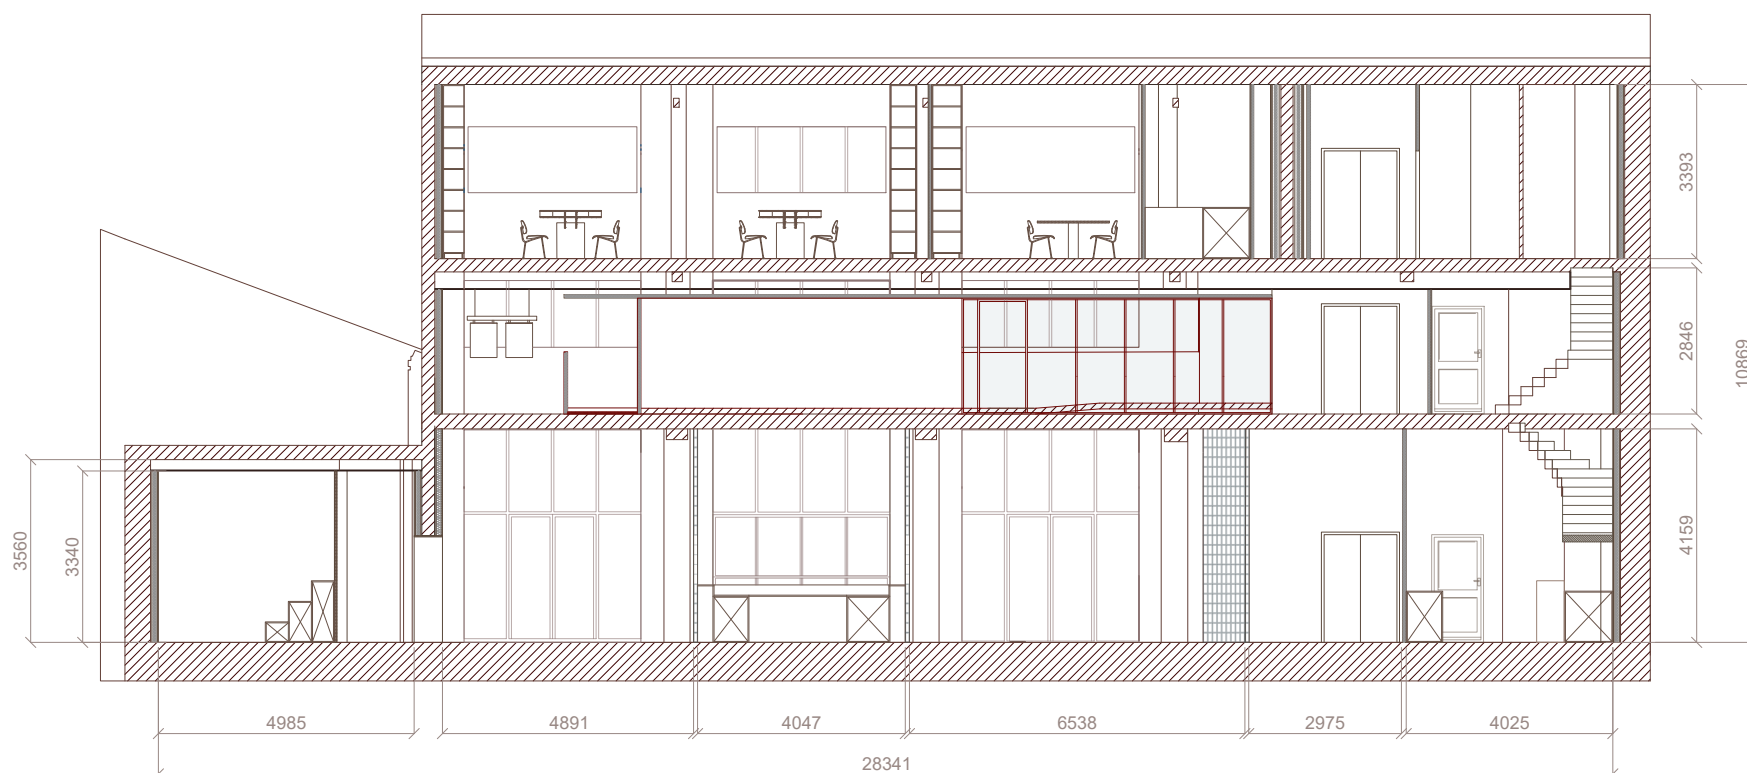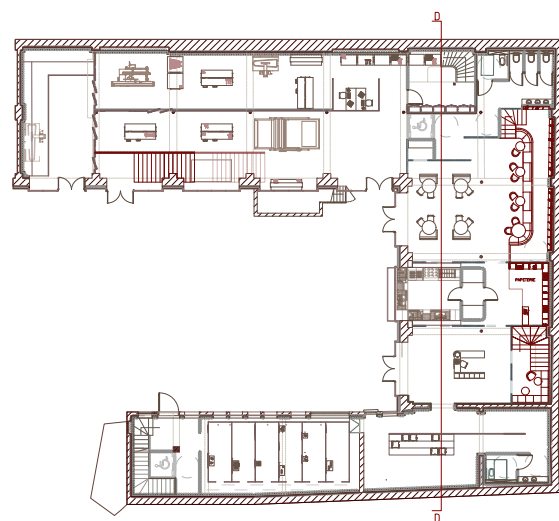

Projet

Au fil des encres

MISSION

Réhabilitation complète
de l'imprimerie ARTE
MAEGHT

ADRESSE

13 rue Daguerre
75014
Paris

Architectes

ALICIA COUTAND
MAHE FOURNIER

Date

02/07/2026

Phase

Jury de diplôme

Titre du document

Coupe générale DD'

Format



340X250mm

Echelle

1/150

Page

7/29

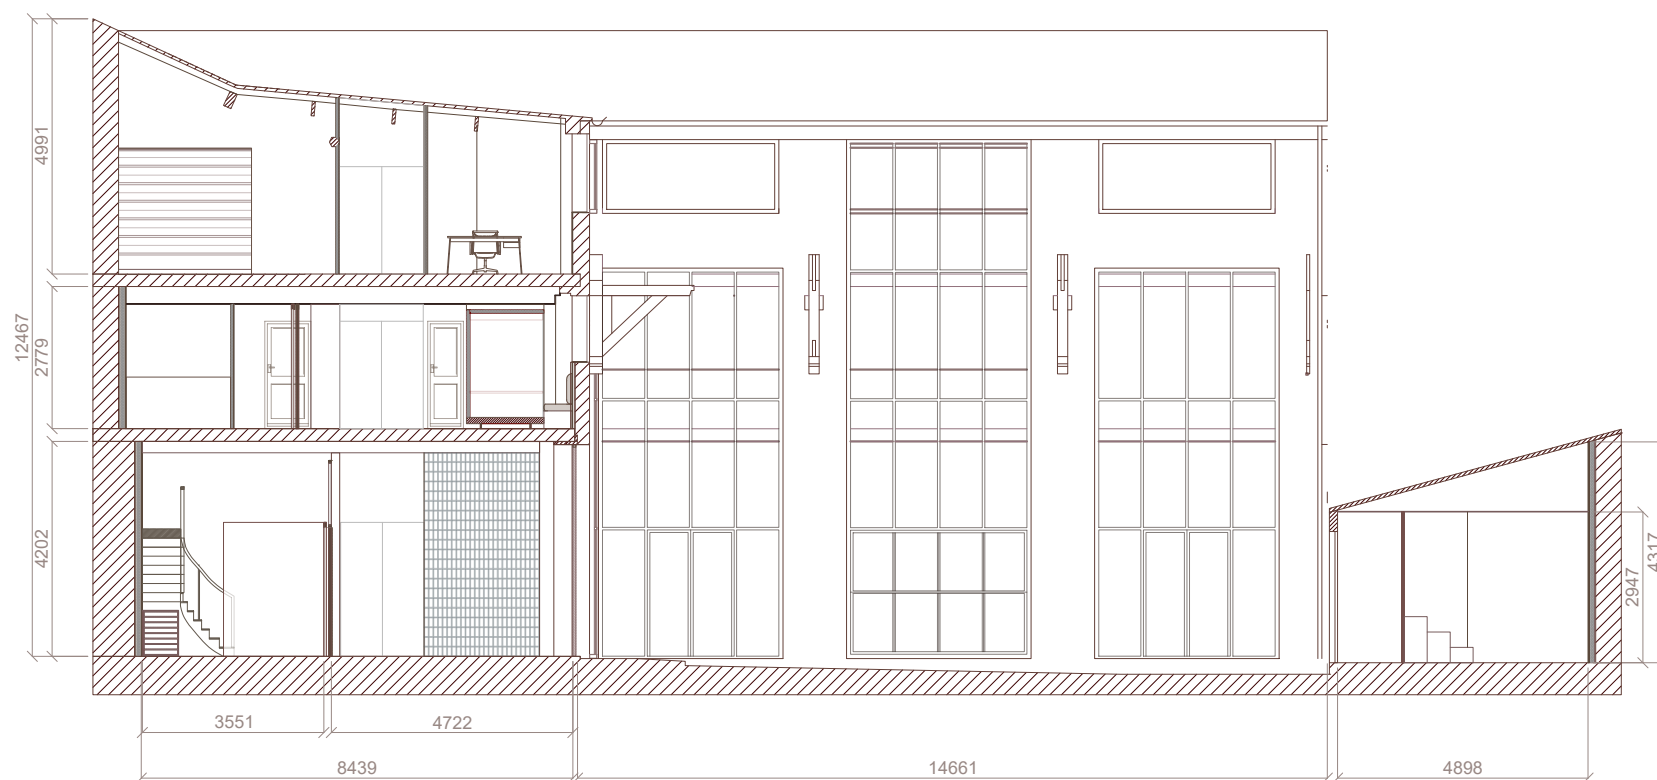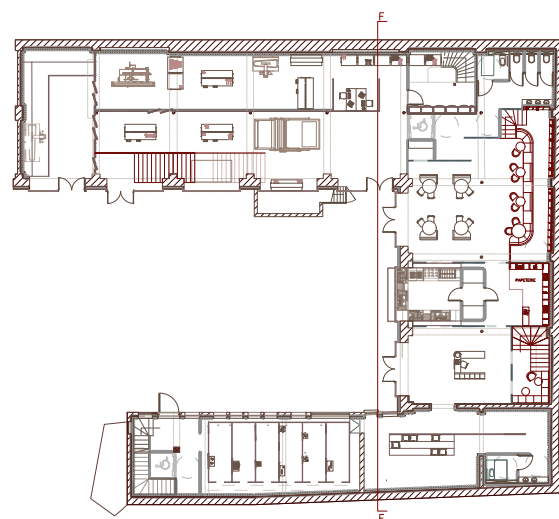

Projet

Au fil des encres

MISSION

Réhabilitation complète
de l'imprimerie ARTE
MAEGHT

ADRESSE

13 rue Daguerre
75014
Paris

Architectes

ALICIA COUTAND
MAHE FOURNIER

Date

02/07/2026

Phase

Jury de diplôme

Titre du document

Coupe générale FF'

Format



340X250mm

Echelle

1/150

Page

8/29

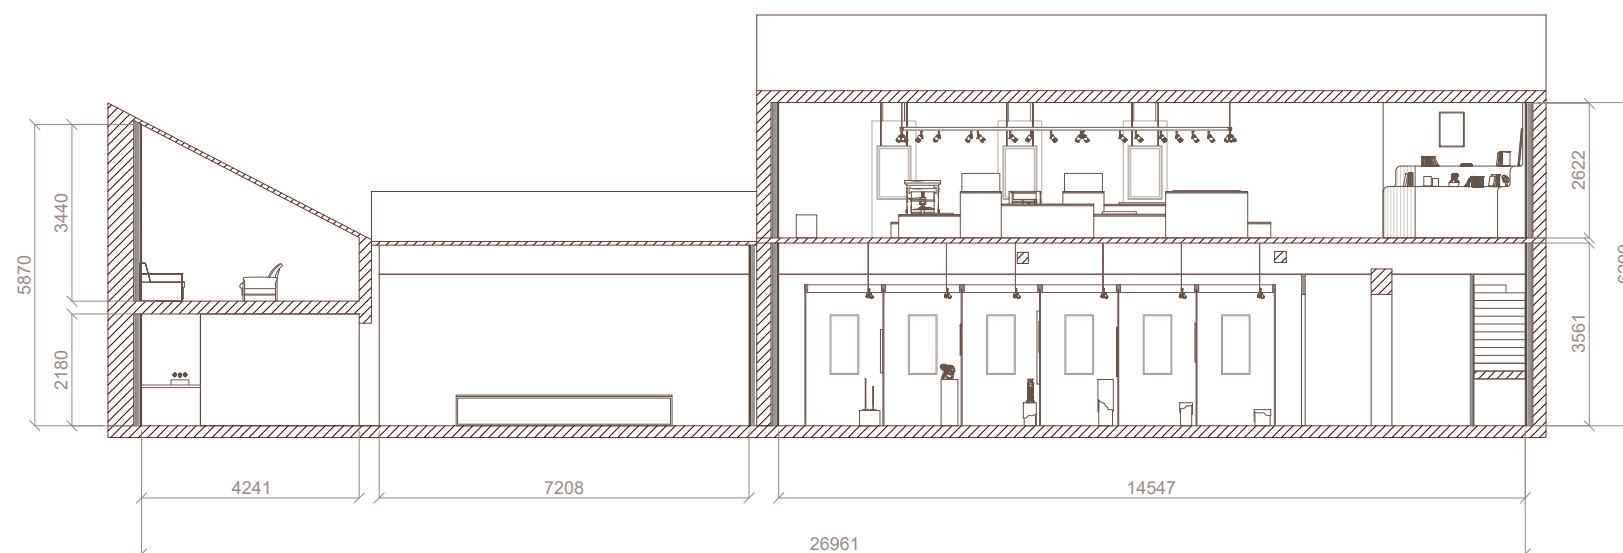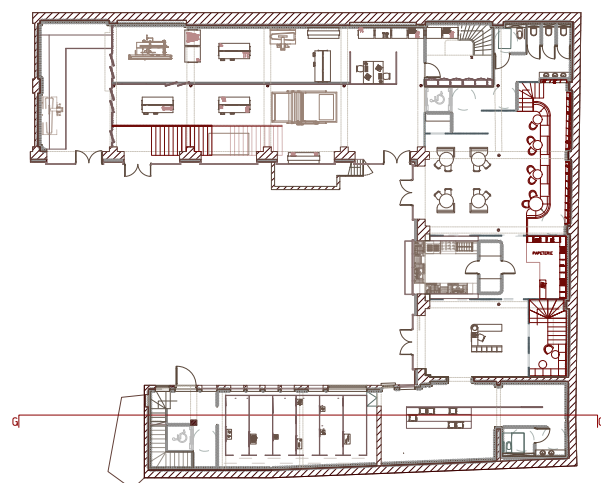

Projet

Au fil des encres

MISSION

Réhabilitation complète
de l'imprimerie ARTE
MAEGHT

ADRESSE

13 rue Daguerre
75014
Paris

Architectes

ALICIA COUTAND
MAHE FOURNIER

Date

02/07/2026

Phase

Jury de diplôme

Titre du document

Coupe générale GG'

Format


340X250mm

Echelle

1/150

Page

9/29

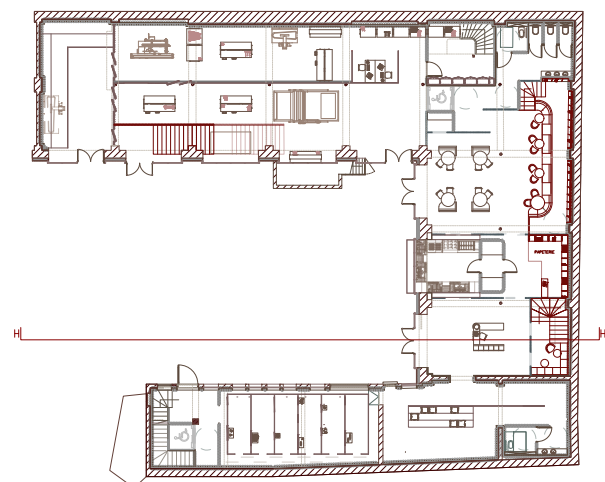

Projet

Au fil des encres

MISSION

Réhabilitation complète
de l'imprimerie ARTE
MAEGHT

ADRESSE

13 rue Daguerre
75014
Paris

Architectes

ALICIA COUTAND
MAHE FOURNIER

Date

02/07/2026

Phase

Jury de diplôme

Titre du document

Coupe générale HH'

Format


340X250mm

Echelle

1/150

Page

10/29

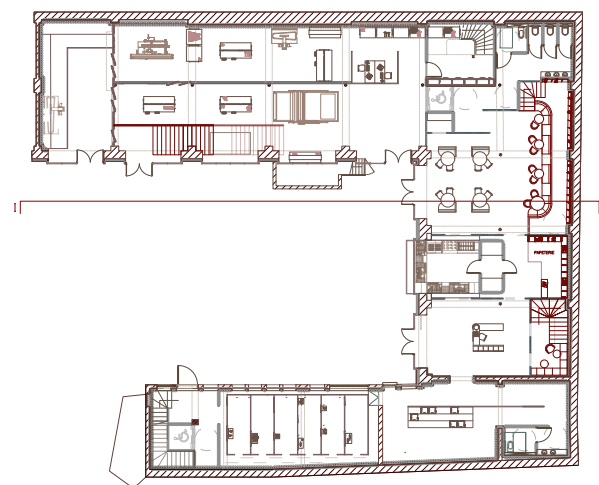

Projet

Au fil des encres

MISSION

Réhabilitation complète
de l'imprimerie ARTE
MAEGHT

ADRESSE

13 rue Daguerre
75014
Paris

Architectes

ALICIA COUTAND
MAHE FOURNIER

Date

02/07/2026

Phase

Jury de diplôme

Titre du document

Coupe générale II'

Format



340X250mm

Echelle

1/150

Page

11/29

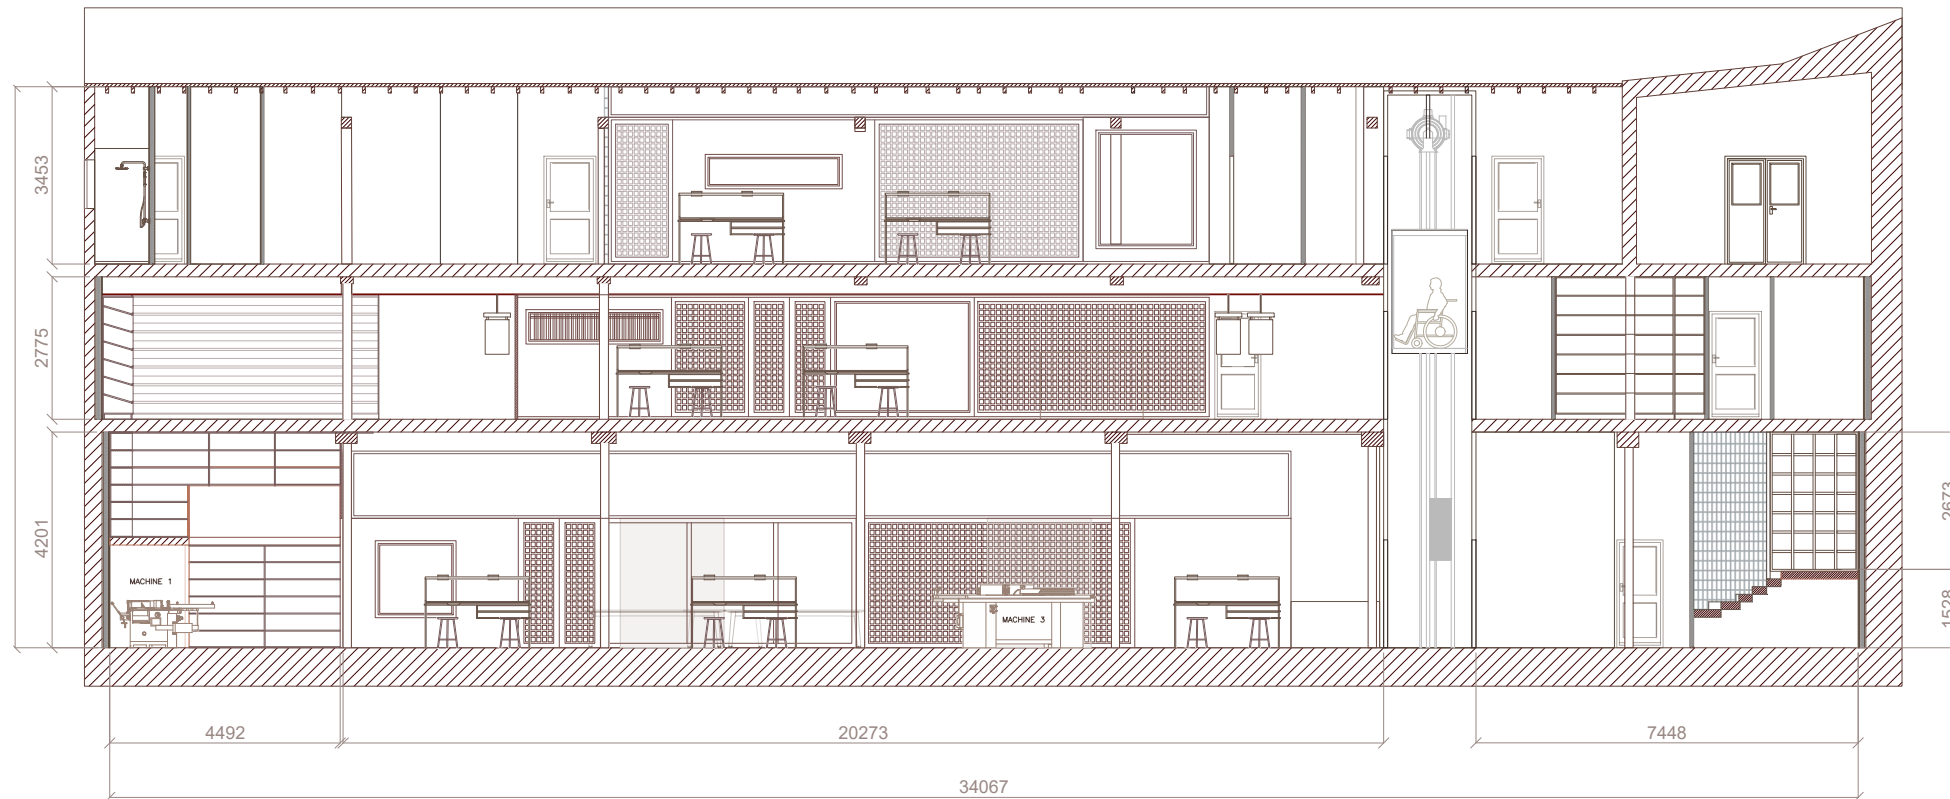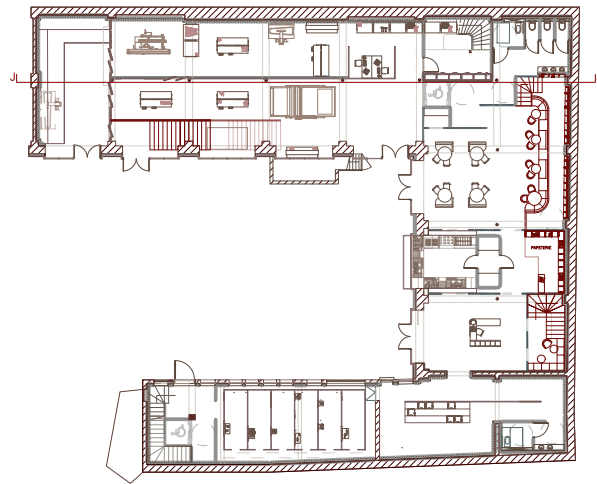

Projet

Au fil des encres

MISSION

Réhabilitation complète
de l'imprimerie ARTE
MAEGHT

ADRESSE

13 rue Daguerre
75014
Paris

Architectes

ALICIA COUTAND
MAHE FOURNIER

Date

02/07/2026

Phase

Jury de diplôme

Titre du document

Coupe générale JJ'

Format



340X250mm

Echelle



1/150

Page

12/29

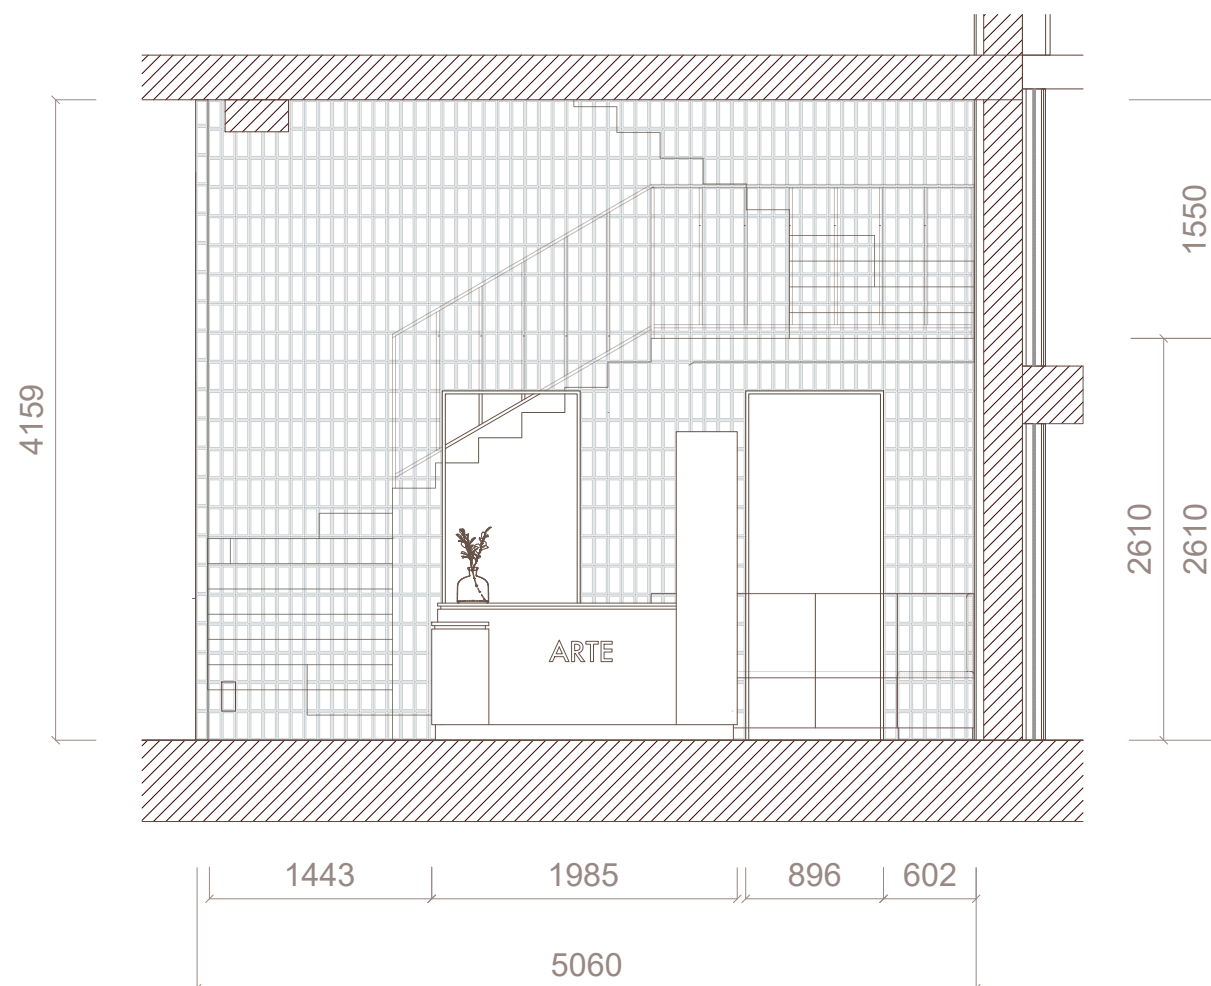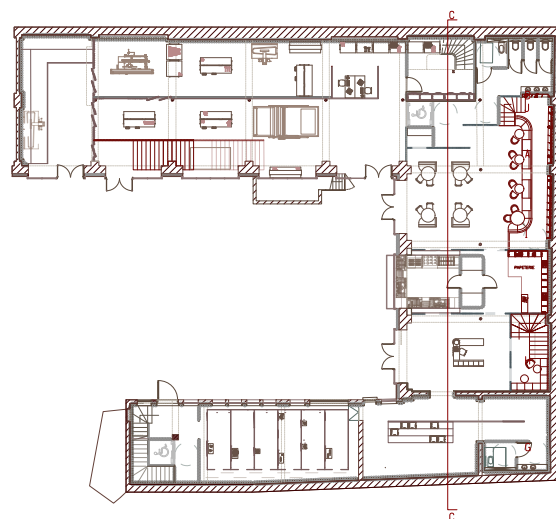

Projet
Au fil des encres
MISSION
R��habilitation compl��te de l'imprimerie ARTE MAEGHT
ADRESSE
13 rue Daguerre 75014 Paris
Architectes
ALICIA COUTAND MAHE FOURNIER
Date
02/07/2026
Phase
Jury de dipl��me
Titre du document
Coupe d��tail CC' RDC
Format
340X250mm
Echelle
1/50
Page
13/29

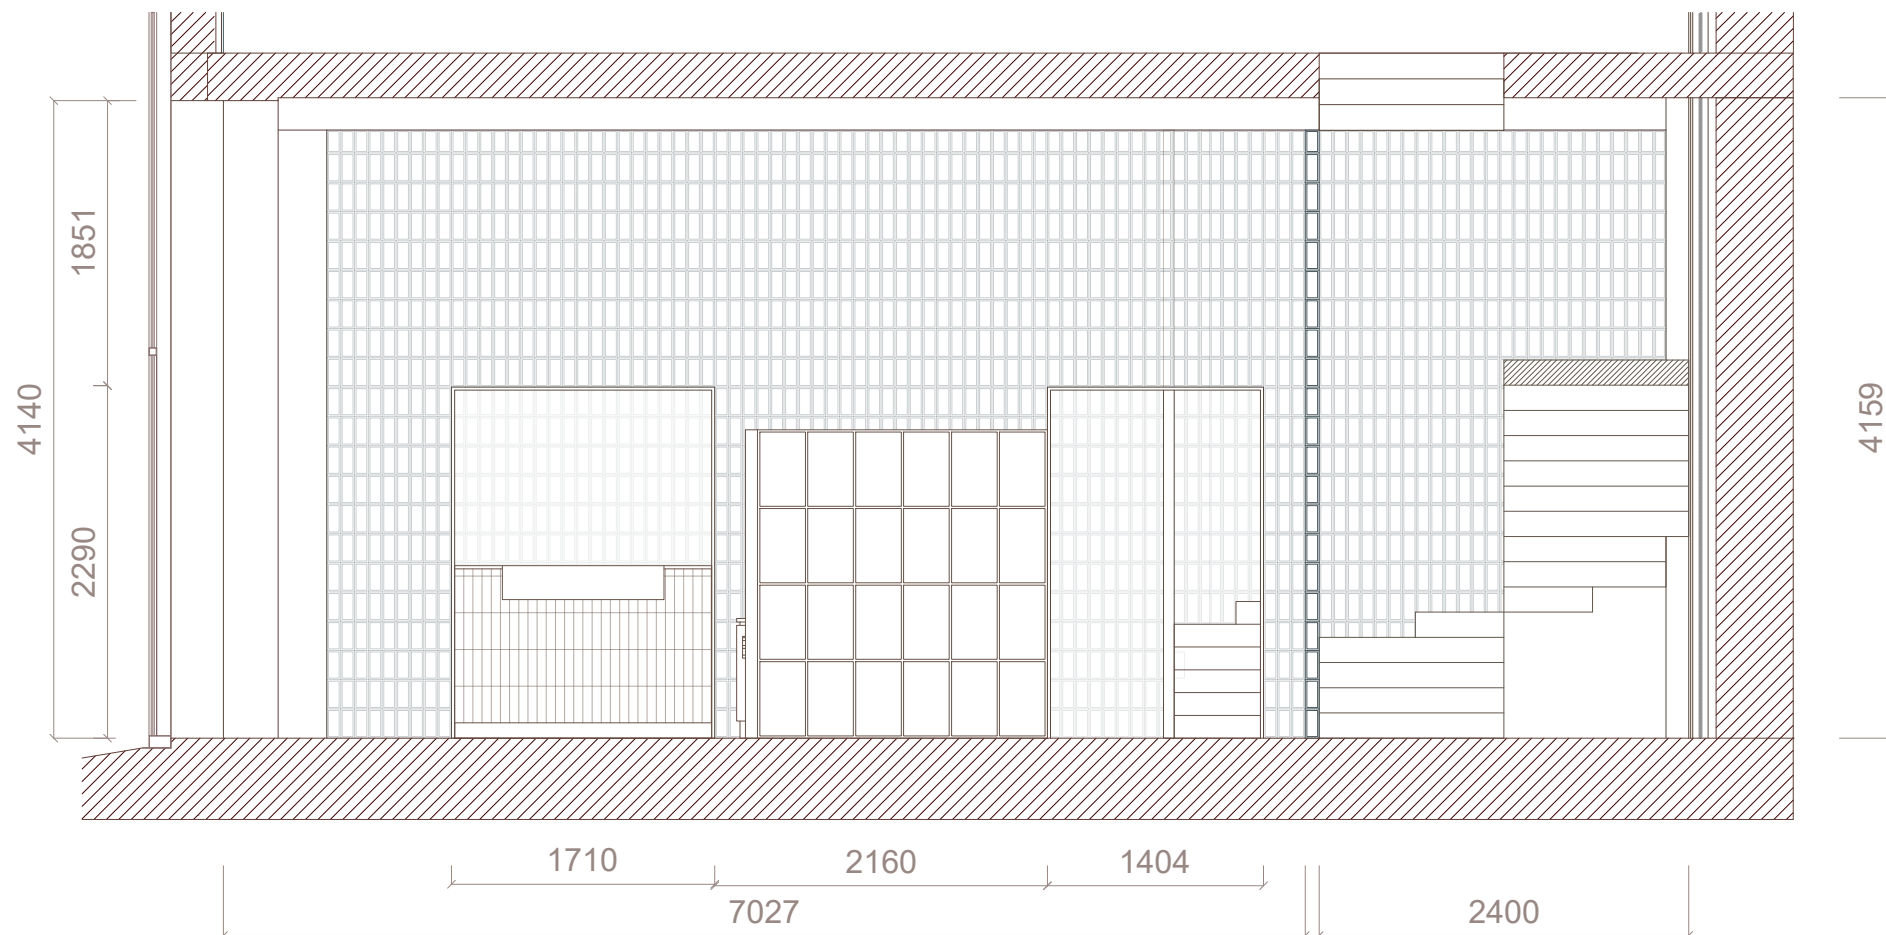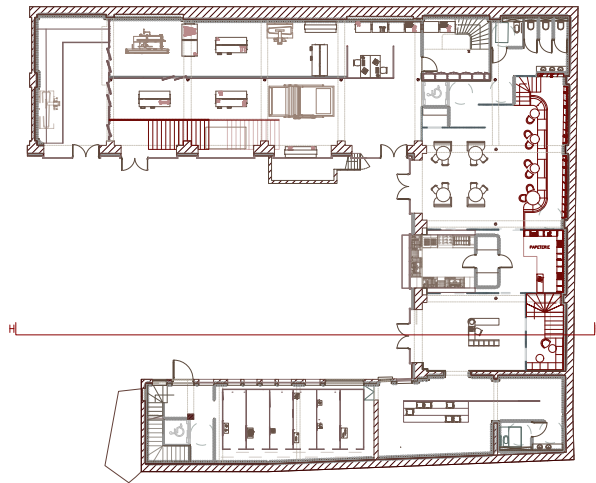

Projet

Au fil des encres

MISSION

Réhabilitation complète
de l'imprimerie ARTE
MAEGHT

ADRESSE

13 rue Daguerre
75014
Paris

Architectes

ALICIA COUTAND
MAHE FOURNIER

Date

02/07/2026

Phase

Jury de diplôme

Titre du document

Coupe générale HH'
RDC

Format



340X250mm

Echelle

1/50

Page

14/29

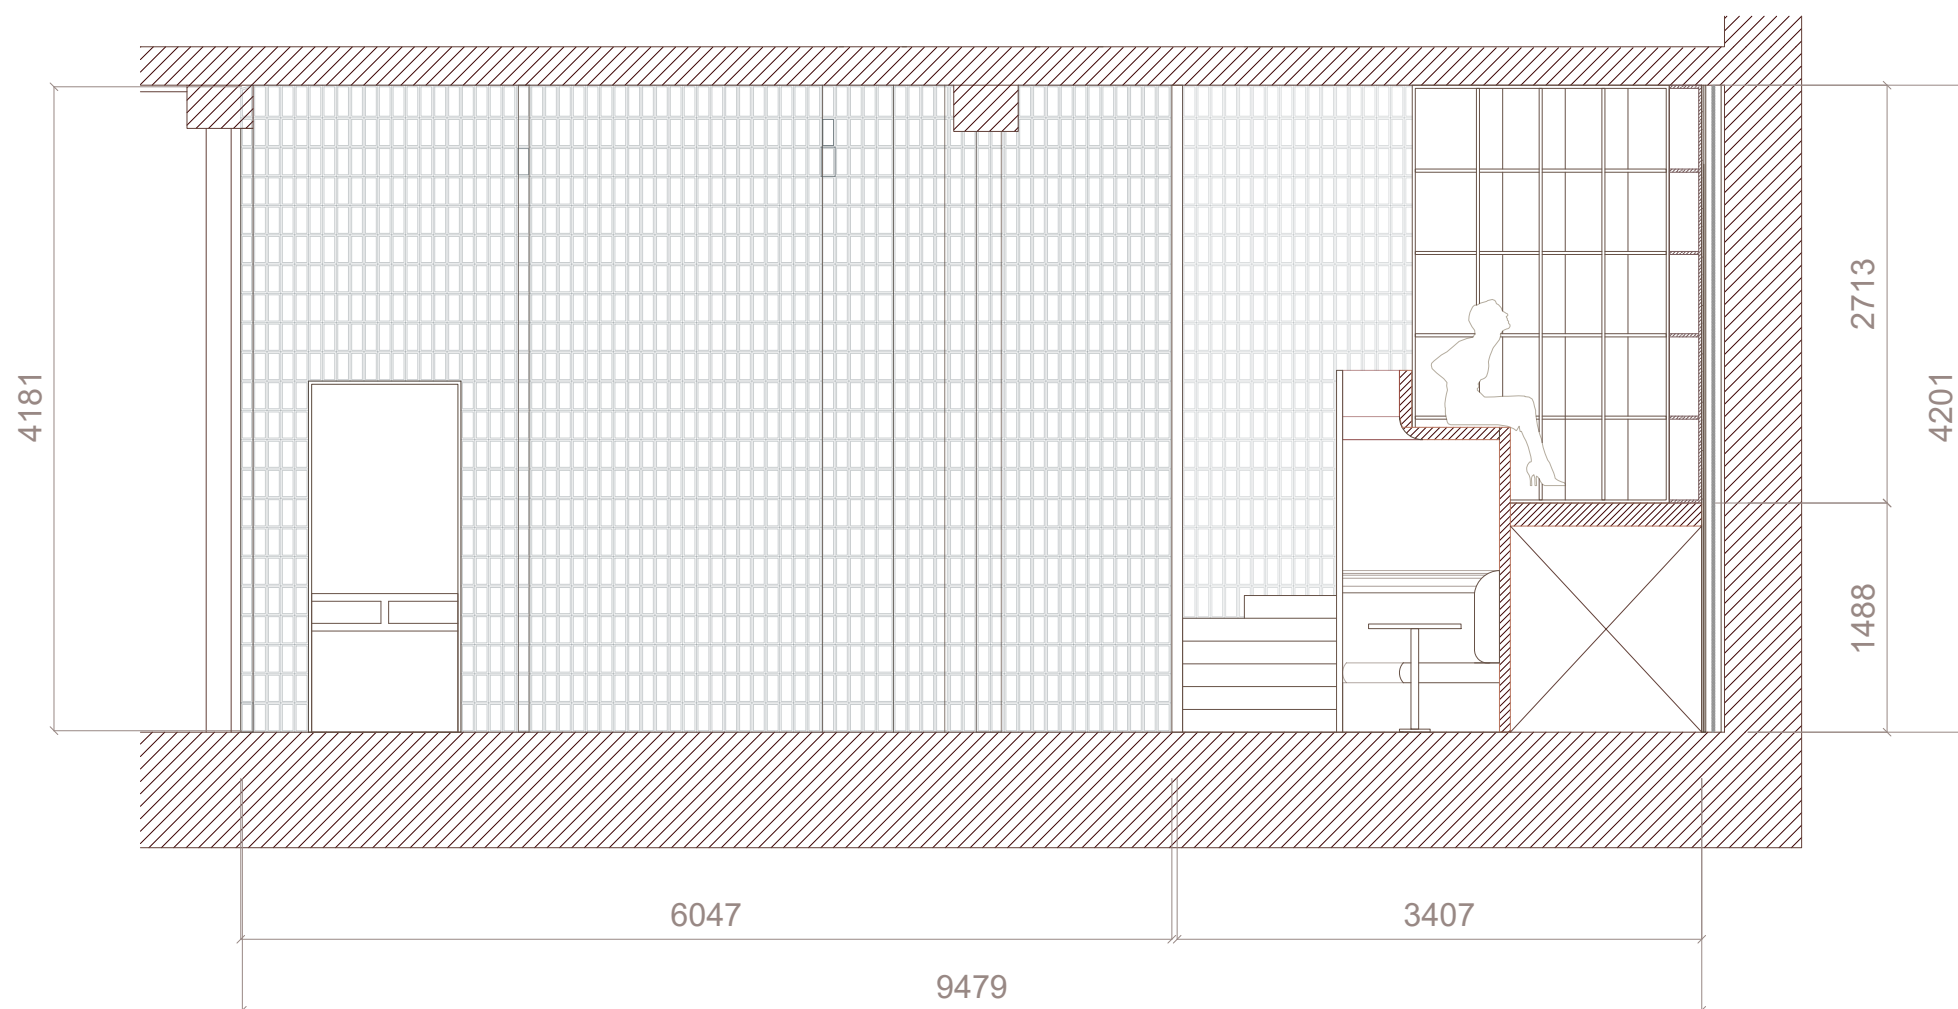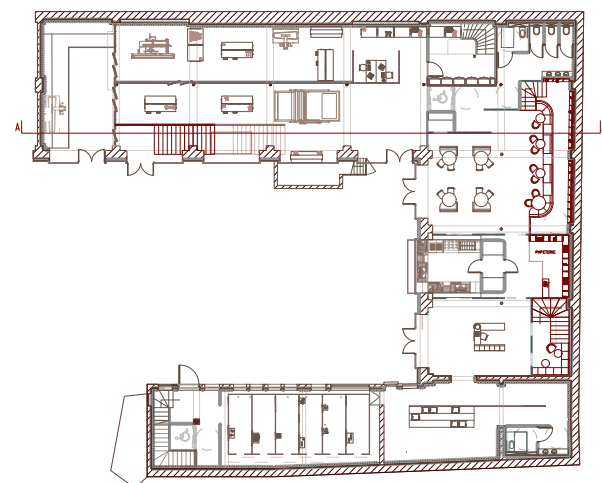

Projet

Au fil des encres

MISSION

Réhabilitation complète
de l'imprimerie ARTE
MAEGHT

ADRESSE

13 rue Daguerre
75014
Paris

Architectes

ALICIA COUTAND
MAHE FOURNIER

Date

02/07/2026

Phase

Jury de diplôme

Titre du document

Coupe détail AA' RDC

Format



340X250mm

Echelle

1/50

Page

15/29

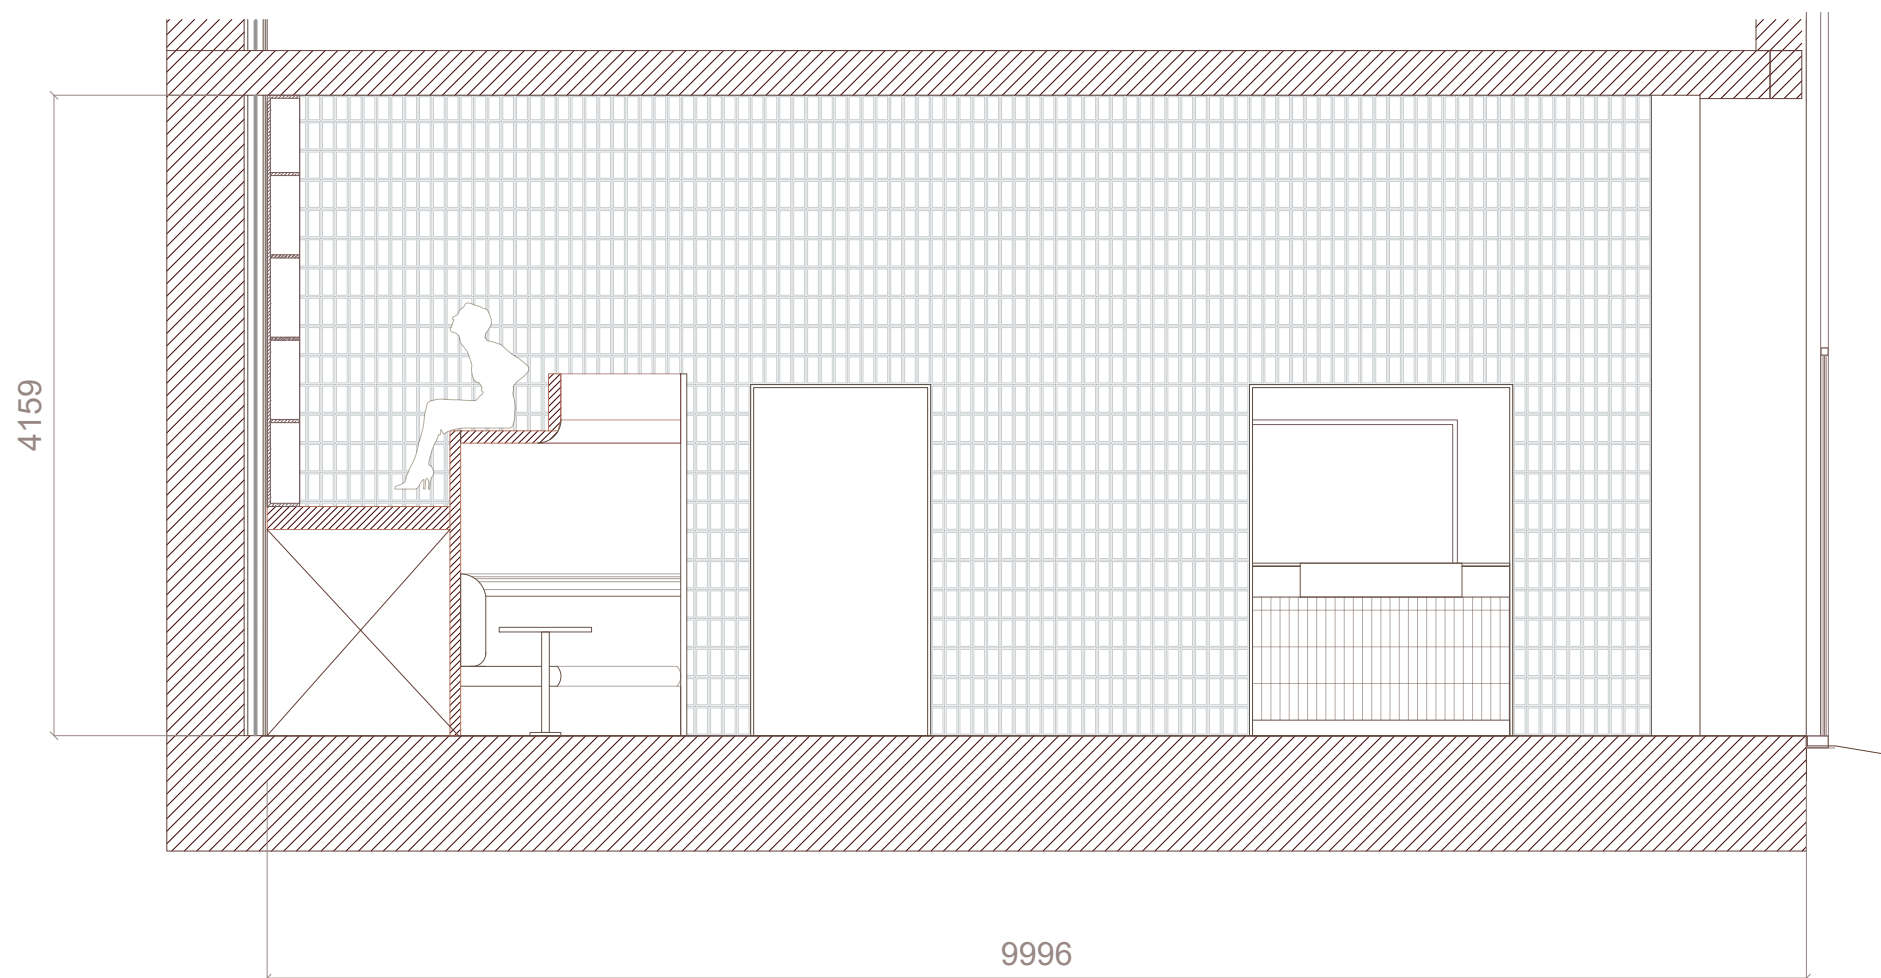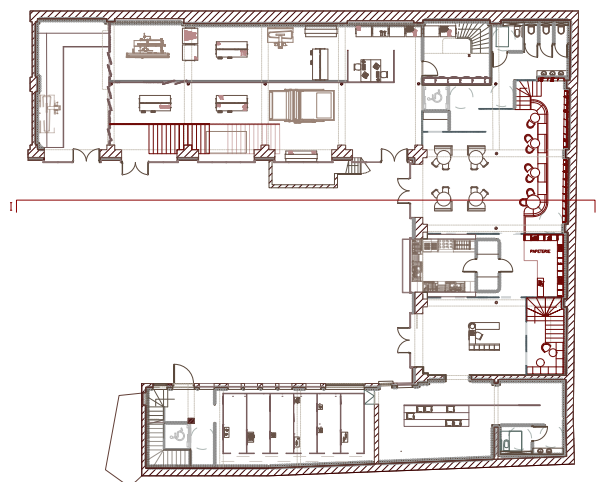

Projet

Au fil des encres

MISSION

Réhabilitation complète
de l'imprimerie ARTE
MAEGHT

ADRESSE

13 rue Daguerre
75014
Paris

Architectes

ALICIA COUTAND
MAHE FOURNIER

Date

02/07/2026

Phase

Jury de diplôme

Titre du document

Coupe détail II' RDC

Format



340X250mm

Echelle

1/50

Page

16/29

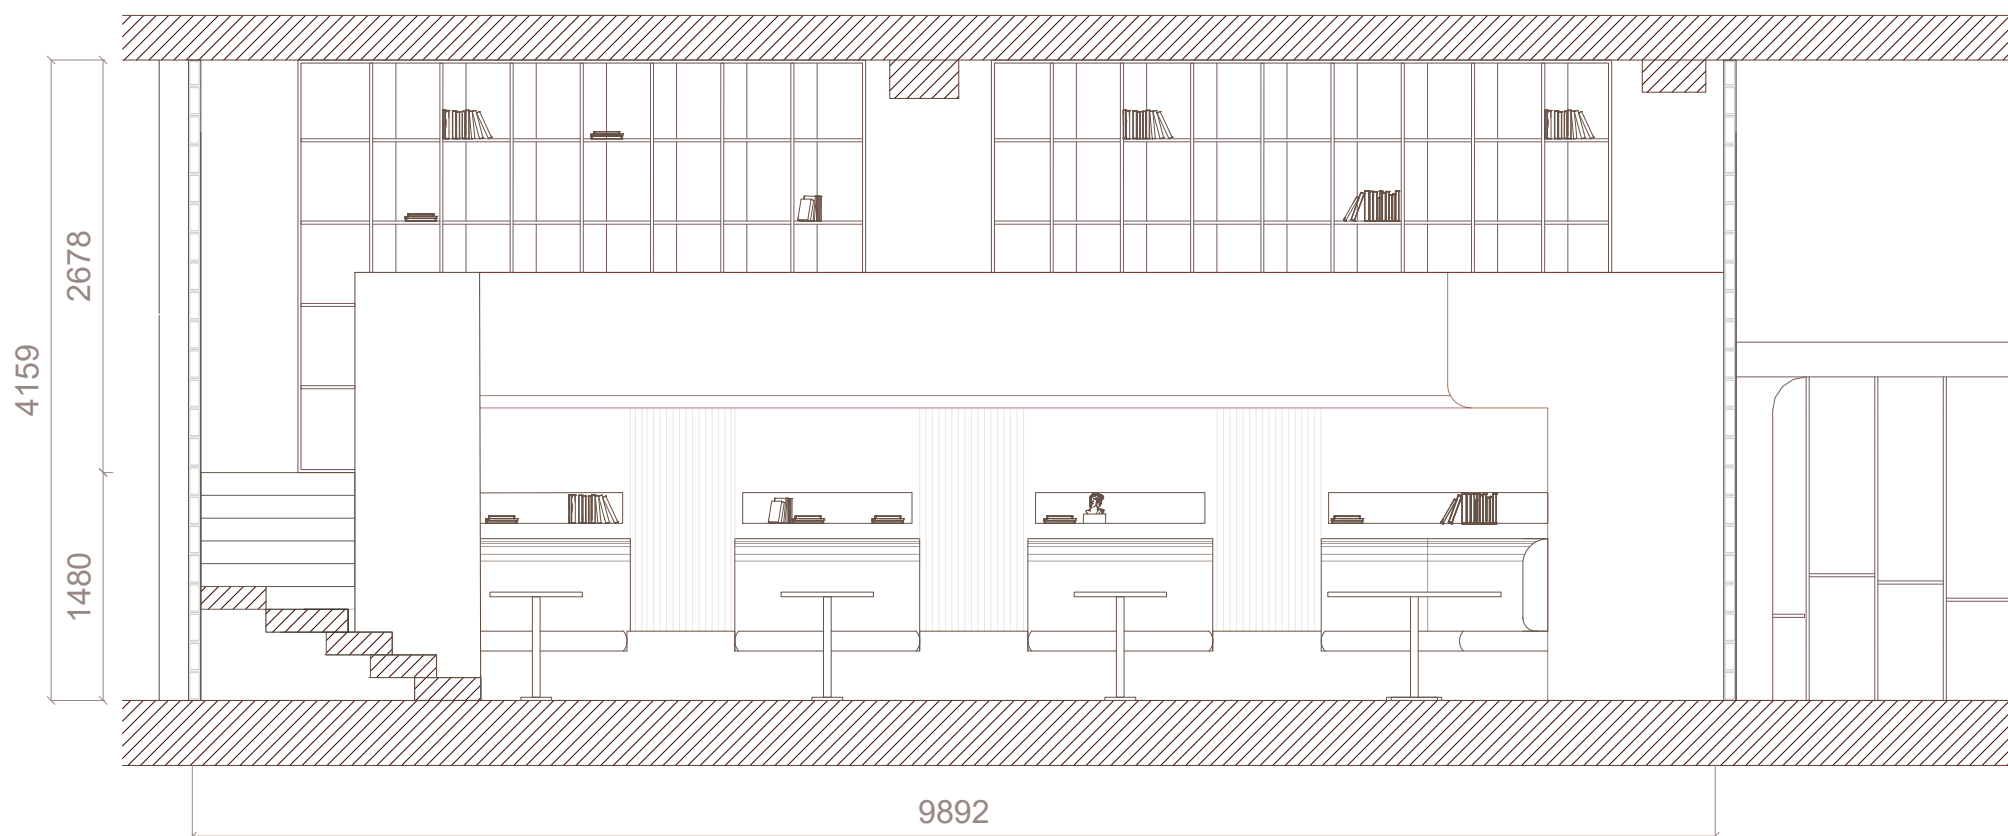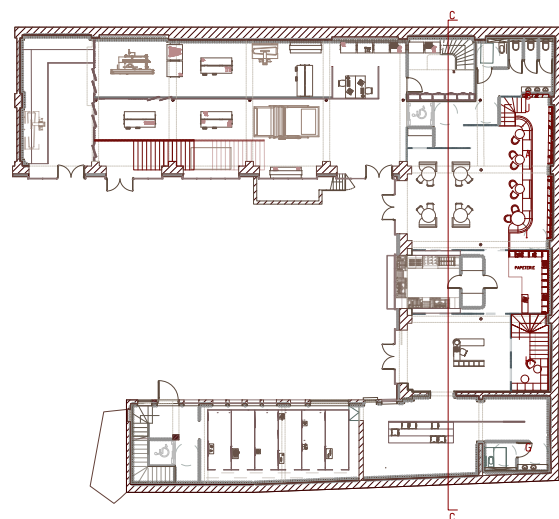

Projet

Au fil des encres

MISSION

Réhabilitation complète
de l'imprimerie ARTE
MAEGHT

ADRESSE

13 rue Daguerre
75014
Paris

Architectes

ALICIA COUTAND
MAHE FOURNIER

Date

02/07/2026

Phase

Jury de diplôme

Titre du document

Coupe détail CC' RDC

Format



340X250mm

Echelle

1/50

Page

17/29

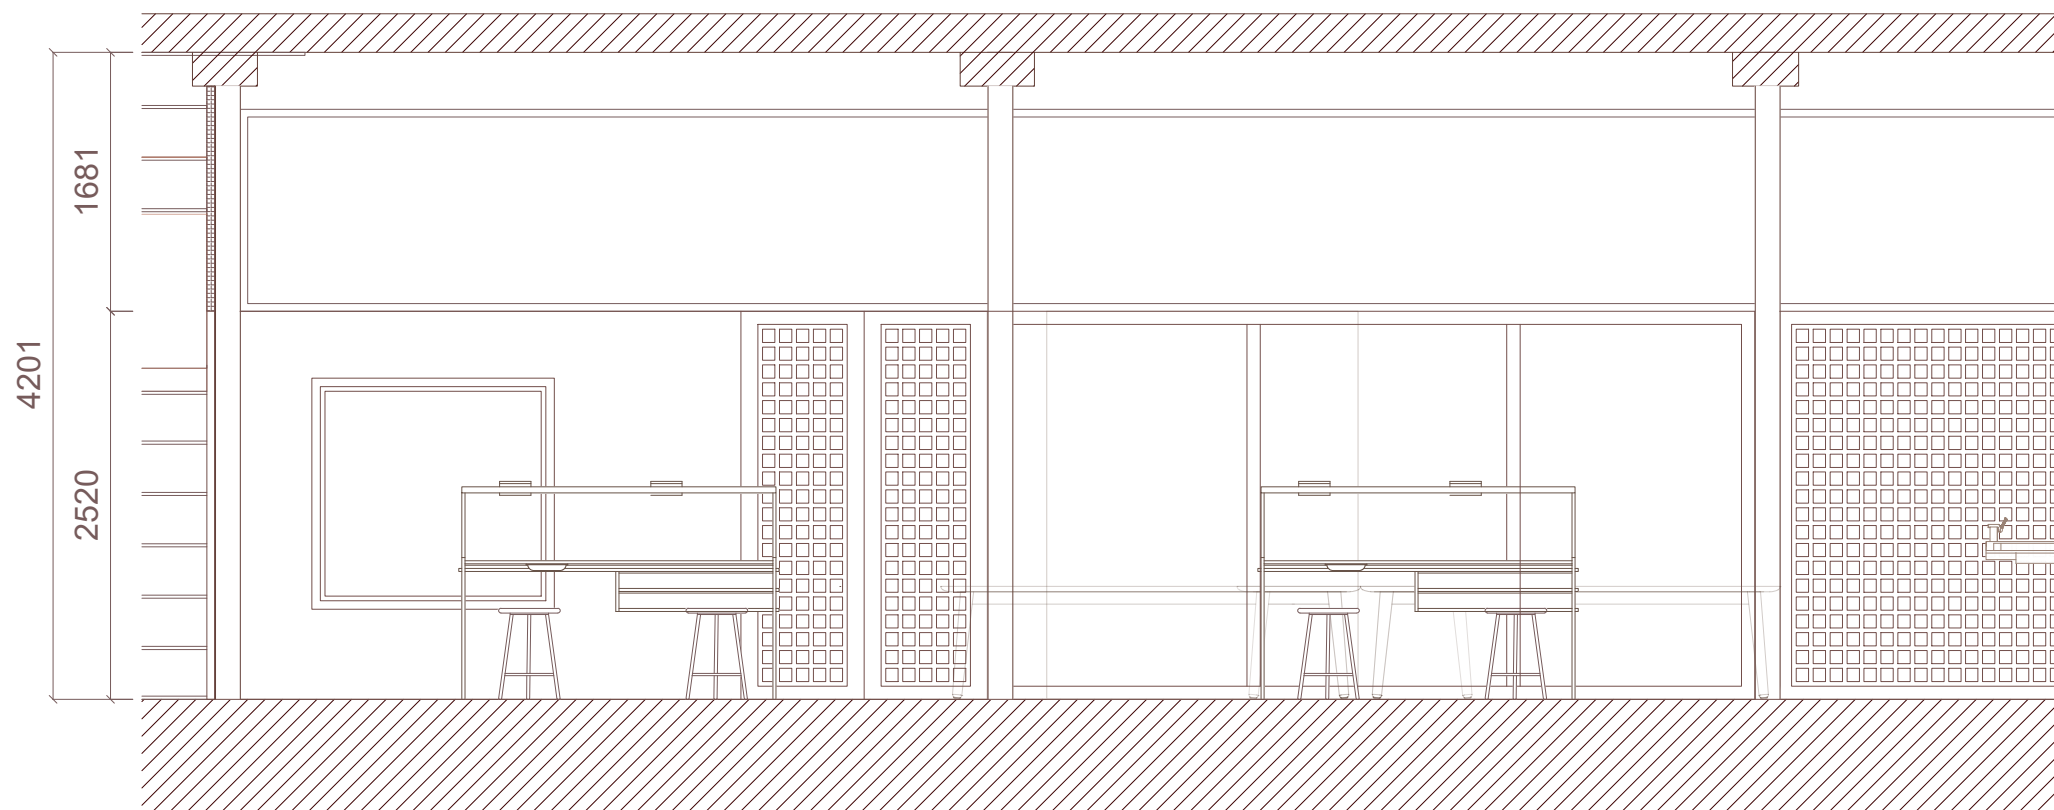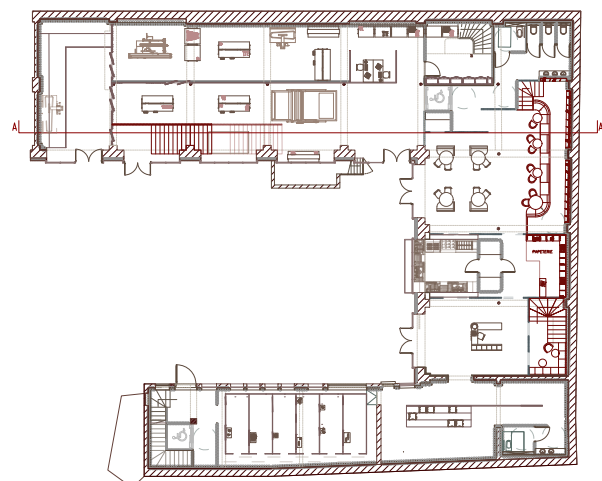

Projet

Au fil des encres

MISSION

Réhabilitation complète
de l'imprimerie ARTE
MAEGHT

ADRESSE

13 rue Daguerre
75014
Paris

Architectes

ALICIA COUTAND
MAHE FOURNIER

Date

02/07/2026

Phase

Jury de diplôme

Titre du document

Coupe détail AA' RDC

Format



340X250mm

Echelle

1/50

Page

18/29

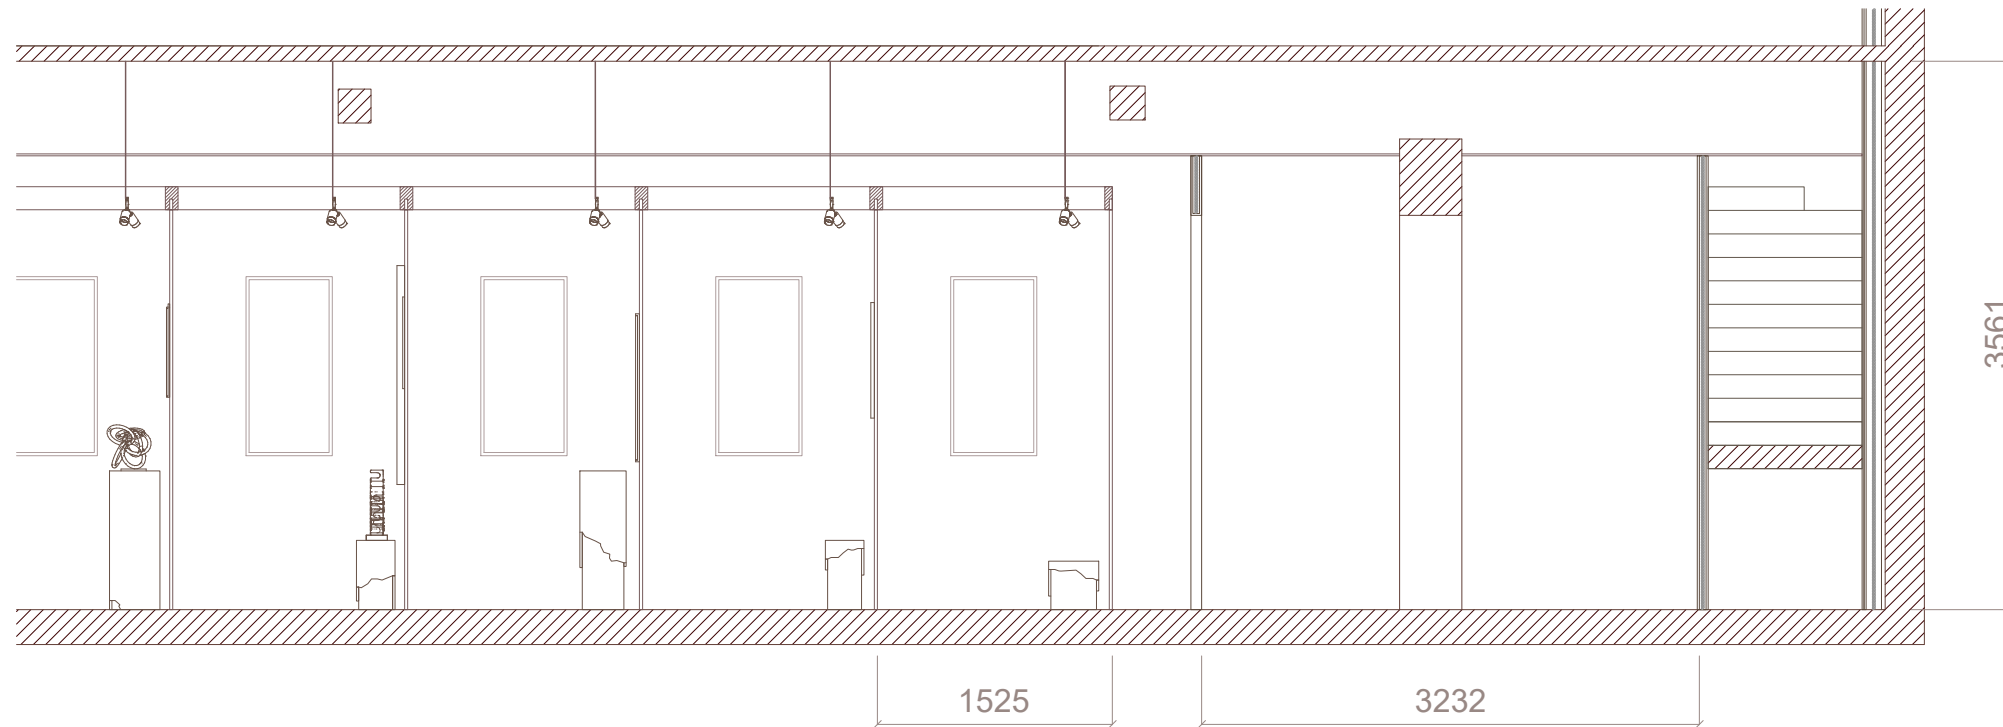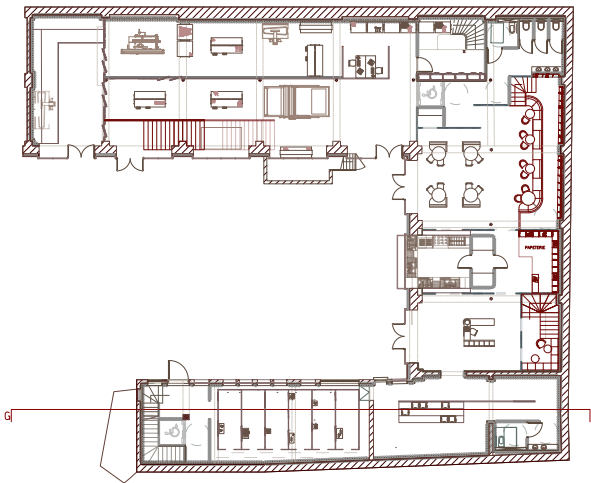

Projet

Au fil des encres

MISSION

Réhabilitation complète
de l'imprimerie ARTE
MAEGHT

ADRESSE

13 rue Daguerre
75014
Paris

Architectes

ALICIA COUTAND
MAHE FOURNIER

Date

02/07/2026

Phase

Jury de diplôme

Titre du document

Coupe détail GG' RDC

Format



340X250mm

Echelle

1/50

Page

19/29

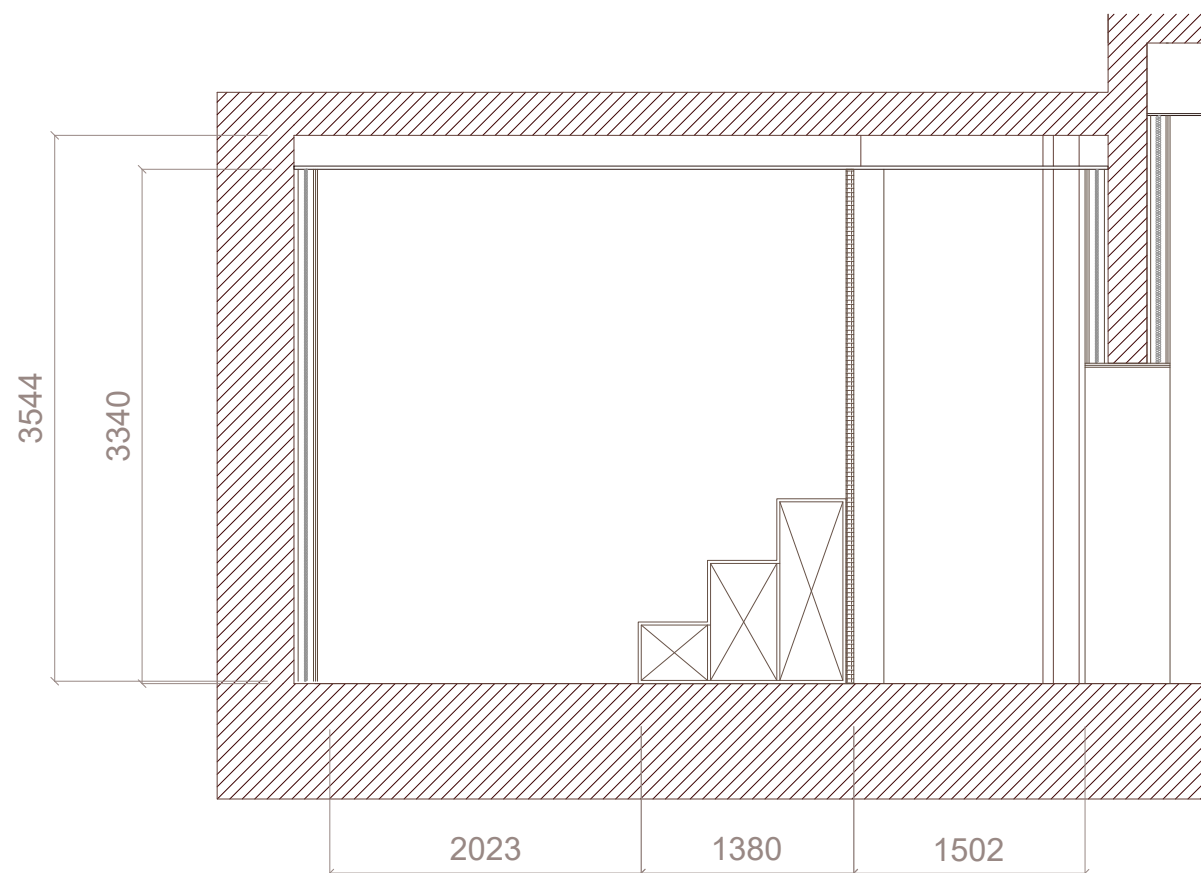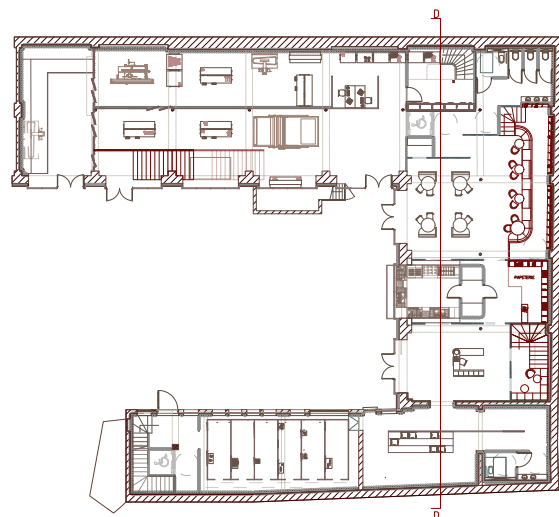

Projet

Au fil des encres

MISSION

Réhabilitation complète
de l'imprimerie ARTE
MAEGHT

ADRESSE

13 rue Daguerre
75014
Paris

Architectes

ALICIA COUTAND
MAHE FOURNIER

Date

02/07/2026

Phase

Jury de diplôme

Titre du document

Coupe détail DD' RDC

Format



340X250mm

Echelle

1/50

Page

20/29

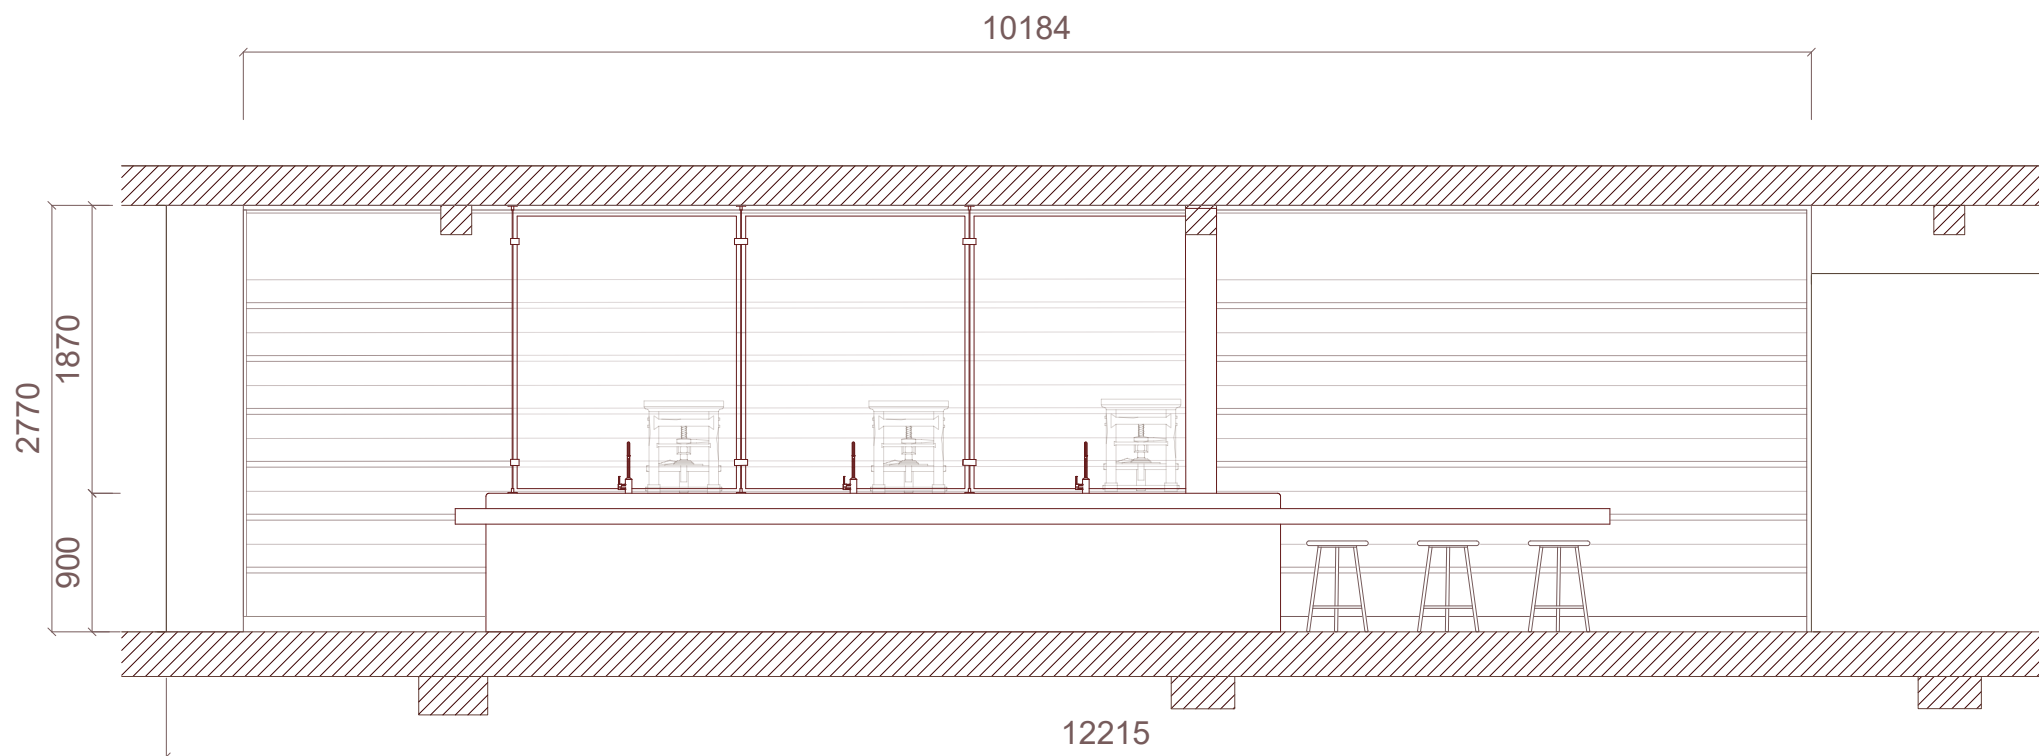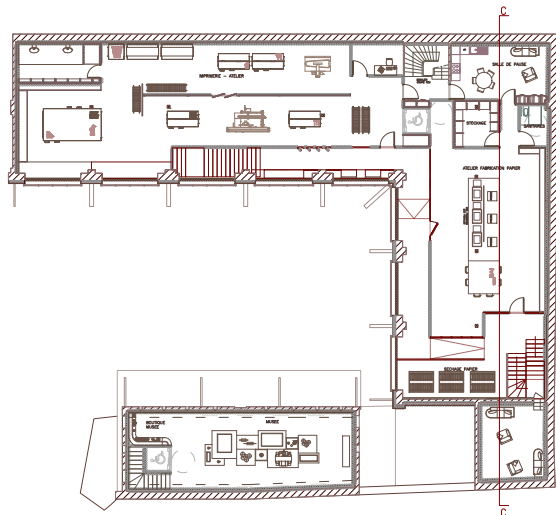

Projet

Au fil des encres

MISSION

Réhabilitation complète
de l'imprimerie ARTE
MAEGHT

ADRESSE

13 rue Daguerre
75014
Paris

Architectes

ALICIA COUTAND
MAHE FOURNIER

Date

02/07/2026

Phase

Jury de diplôme

Titre du document

Coupe détail CC' R+1

Format



340X250mm

Echelle

1/50

Page

21/29

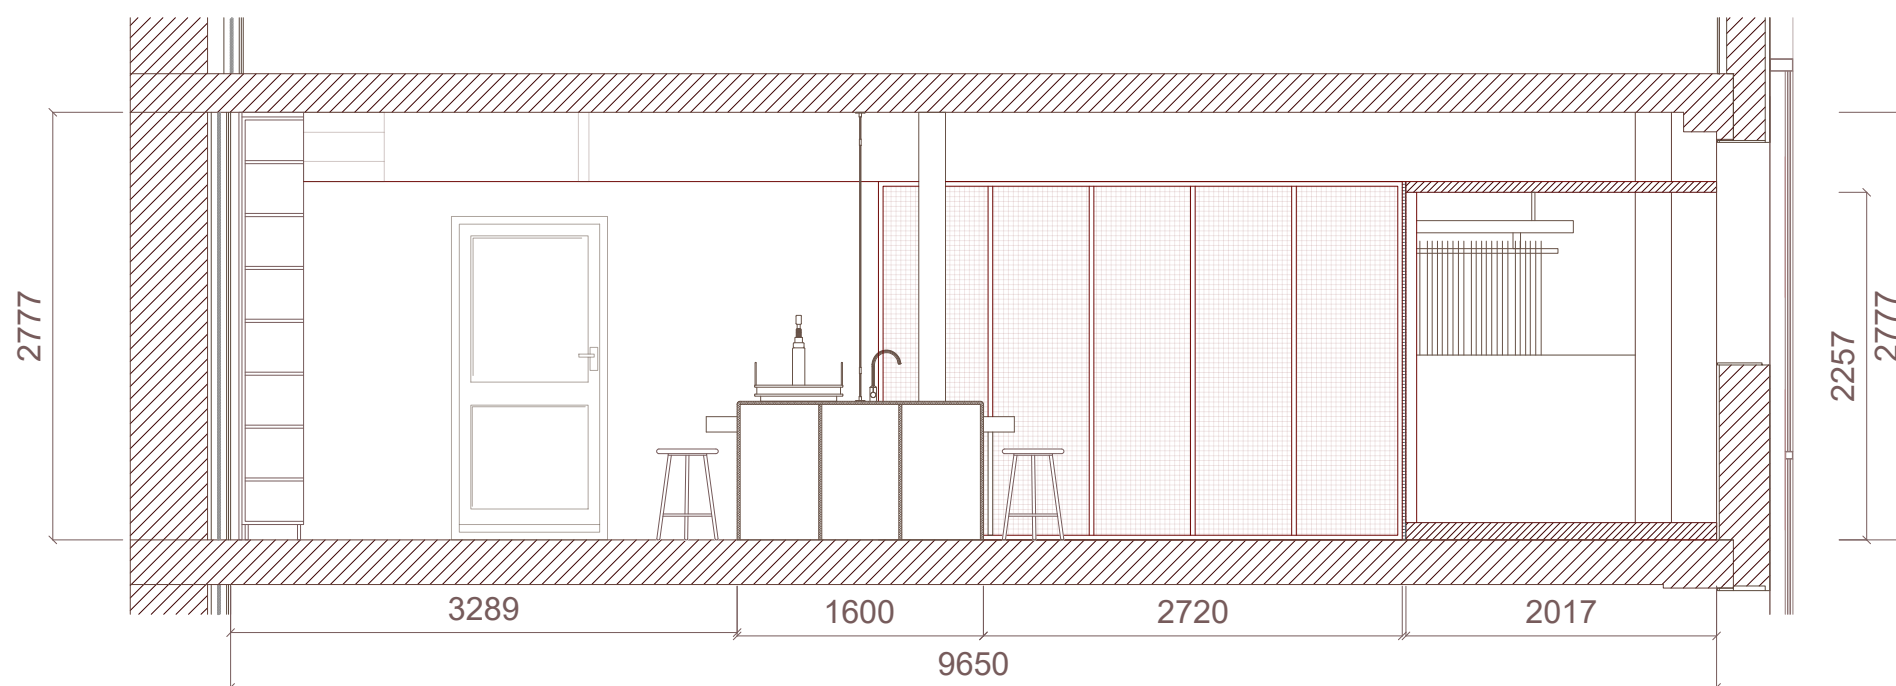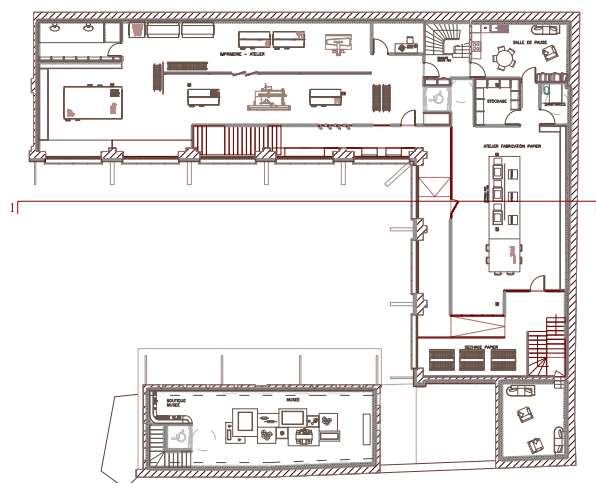

Projet

Au fil des encres

MISSION

Réhabilitation complète
de l'imprimerie ARTE
MAEGHT

ADRESSE

13 rue Daguerre
75014
Paris

Architectes

ALICIA COUTAND
MAHE FOURNIER

Date

02/07/2026

Phase

Jury de diplôme

Titre du document

Coupe détail II' R+1

Format


340X250mm

Echelle

1/50

Page

22/29

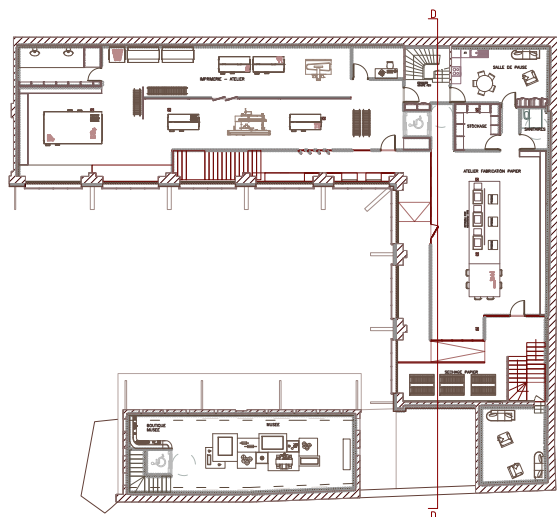

Projet

Au fil des encres

MISSION

Réhabilitation complète
de l'imprimerie ARTE
MAEGHT

ADRESSE

13 rue Daguerre
75014
Paris

Architectes

ALICIA COUTAND
MAHE FOURNIER

Date

02/07/2026

Phase

Jury de diplôme

Titre du document

Coupe détail DD' R+1

Format


340X250mm



Echelle

1/50

Page

23/29

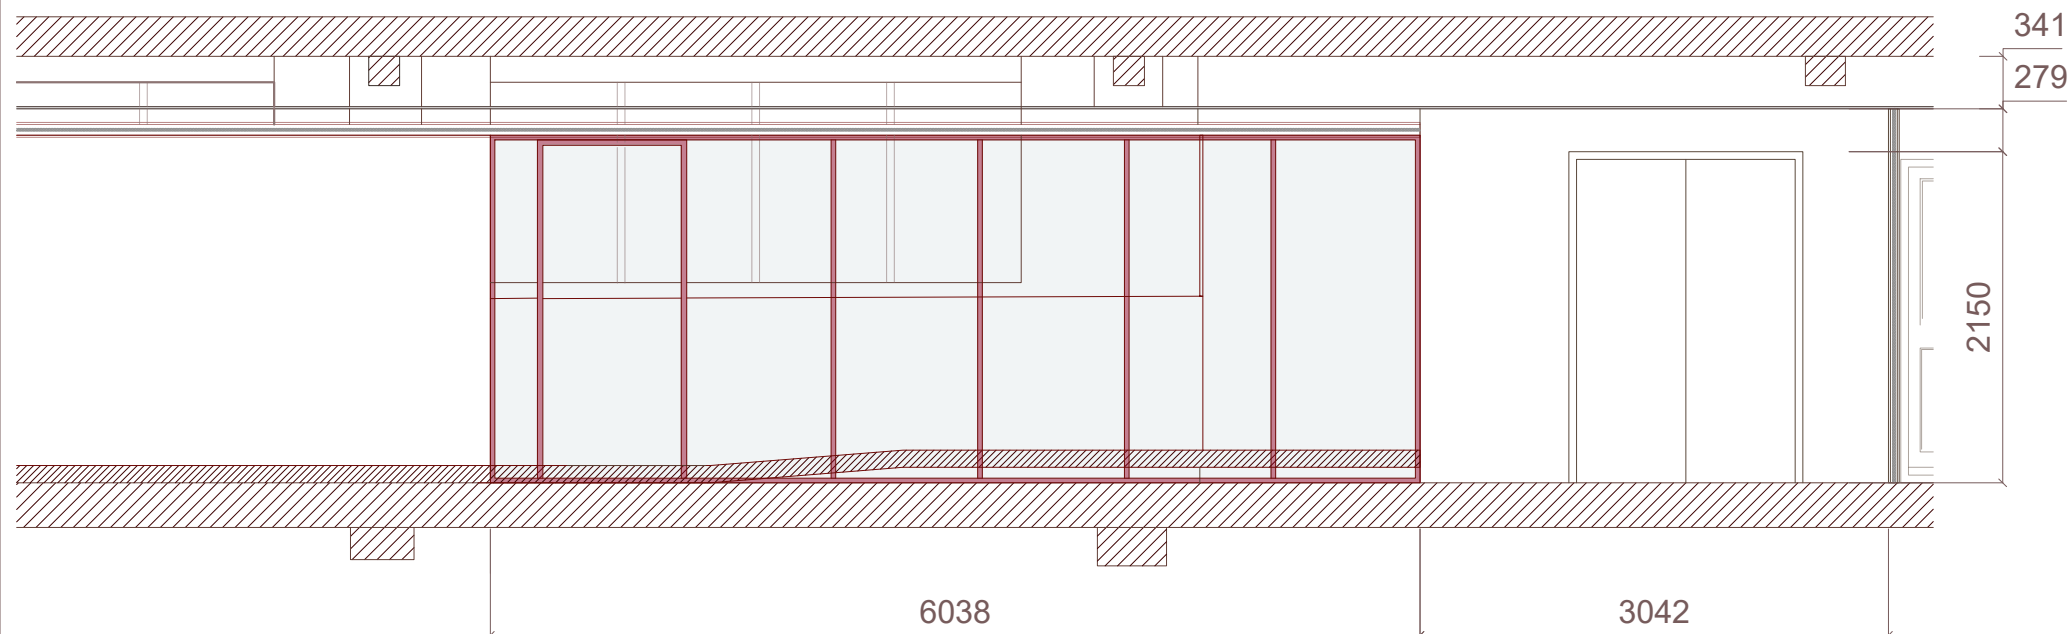

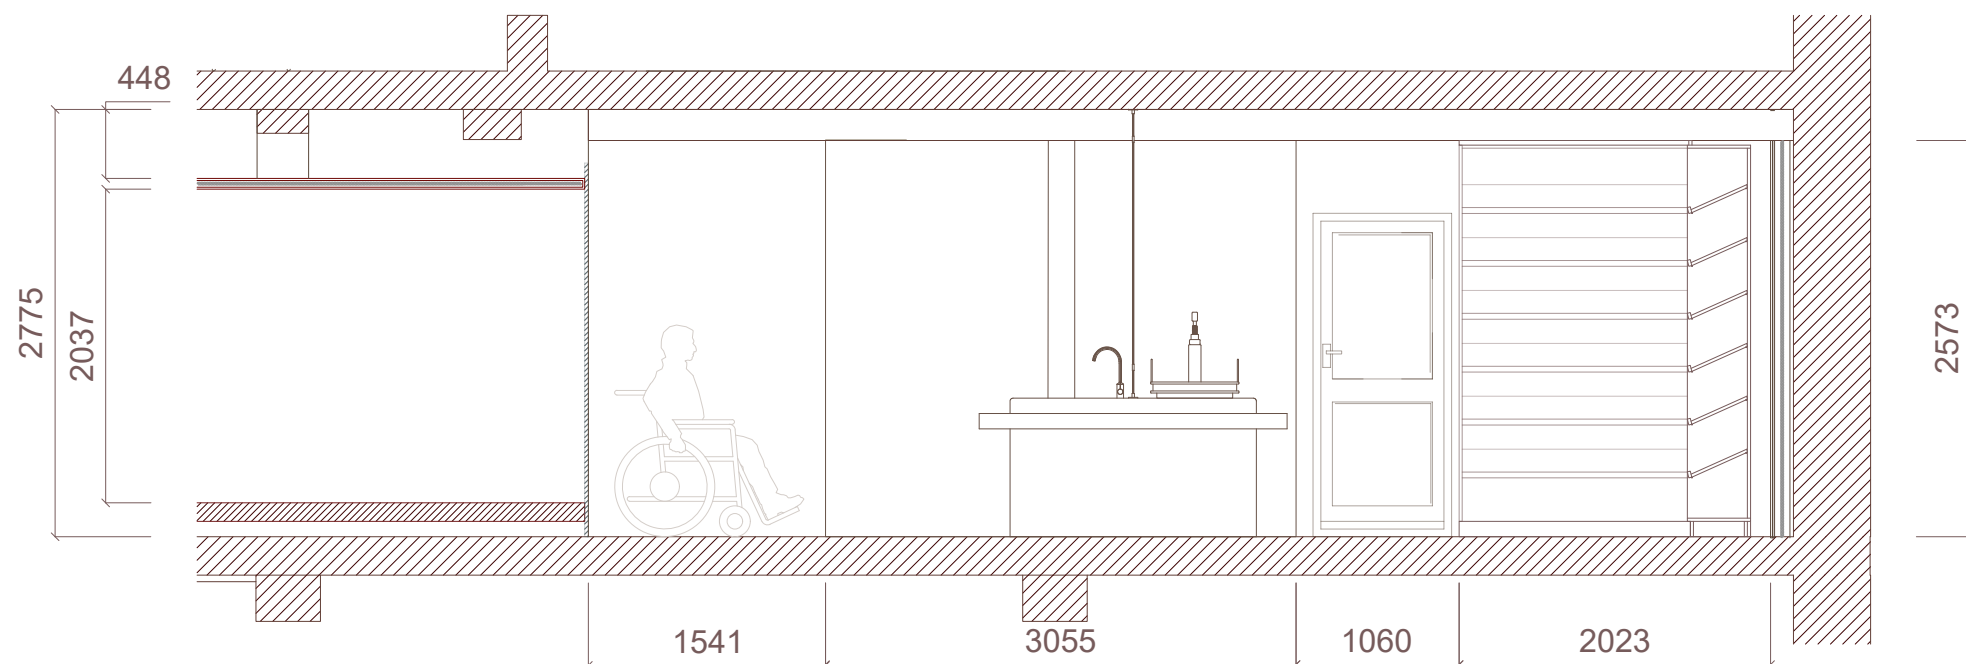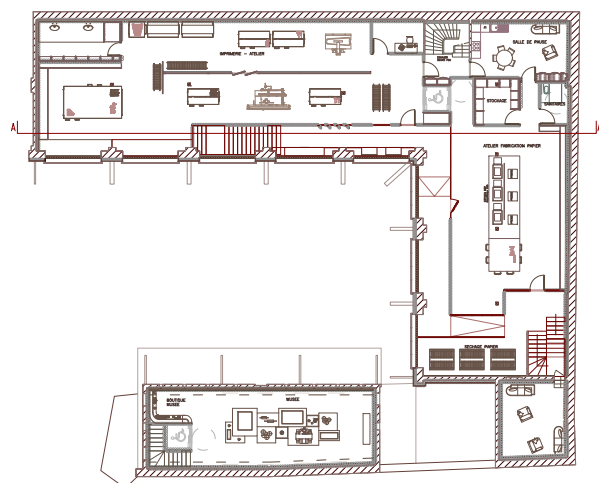

Projet

Au fil des encres

MISSION

Réhabilitation complète
de l'imprimerie ARTE
MAEGHT

ADRESSE

13 rue Daguerre
75014
Paris

Architectes

ALICIA COUTAND
MAHE FOURNIER

Date

02/07/2026

Phase

Jury de diplôme

Titre du document

Coupe détail AA' R+1

Format



340X250mm

Echelle

1/50

Page

24/29

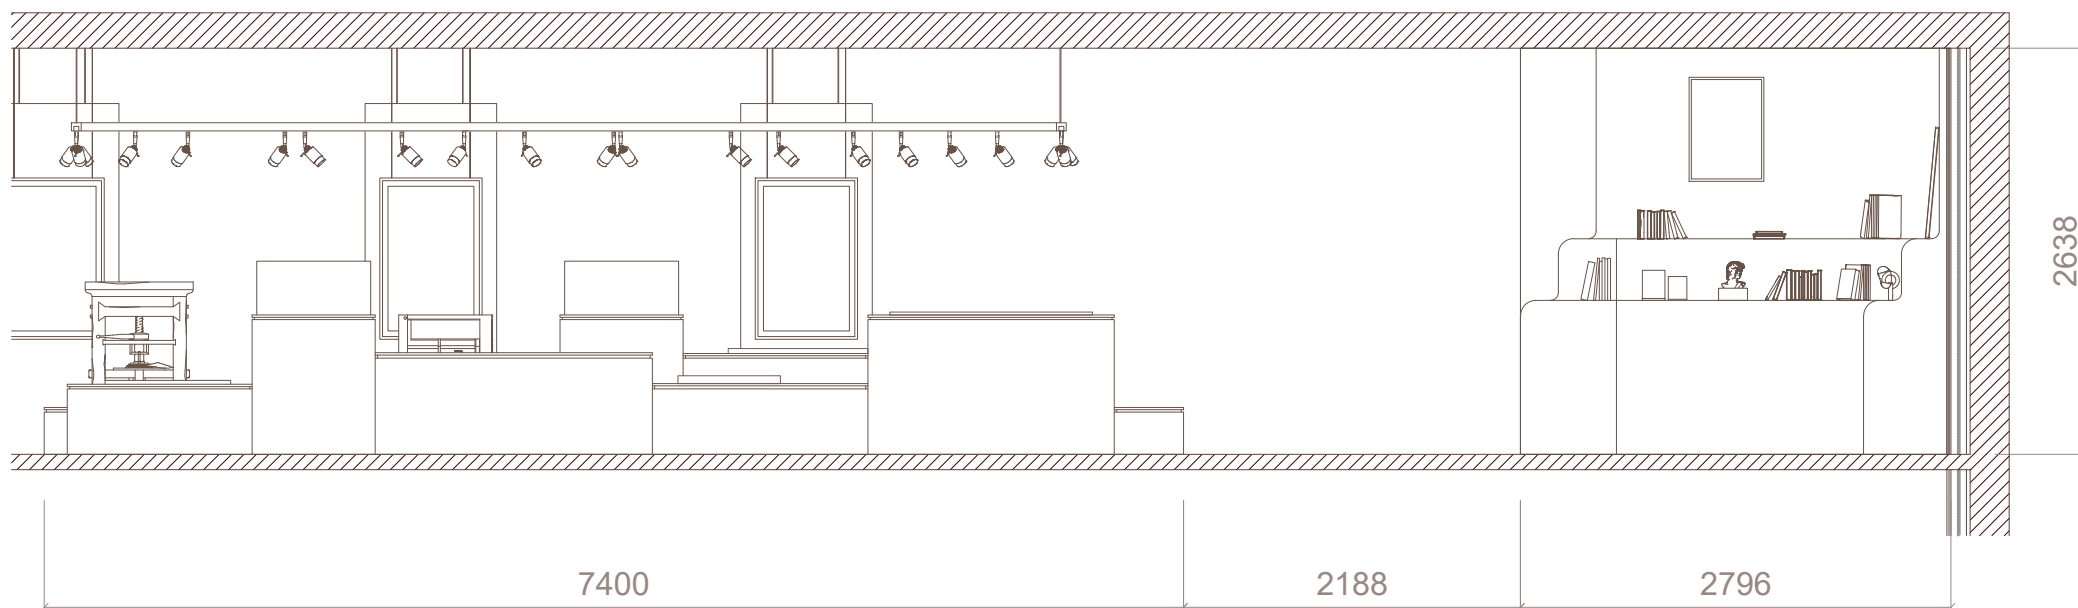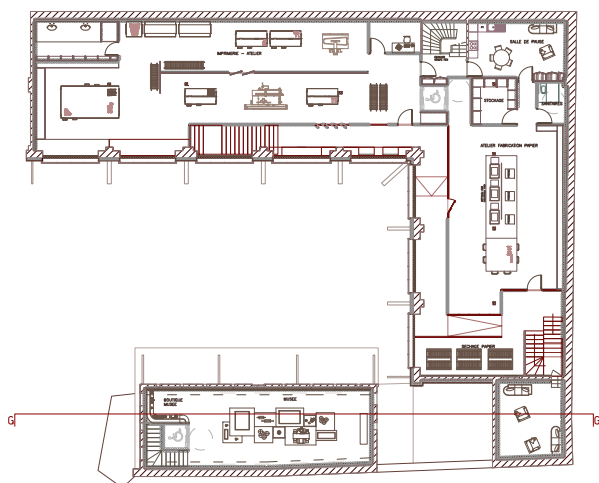

Projet

Au fil des encres

MISSION

Réhabilitation complète
de l'imprimerie ARTE
MAEGHT

ADRESSE

13 rue Daguerre
75014
Paris

Architectes

ALICIA COUTAND
MAHE FOURNIER

Date

02/07/2026

Phase

Jury de diplôme

Titre du document

Coupe détail GG' R+1

Format



340X250mm

Echelle

1/50

Page

25/29

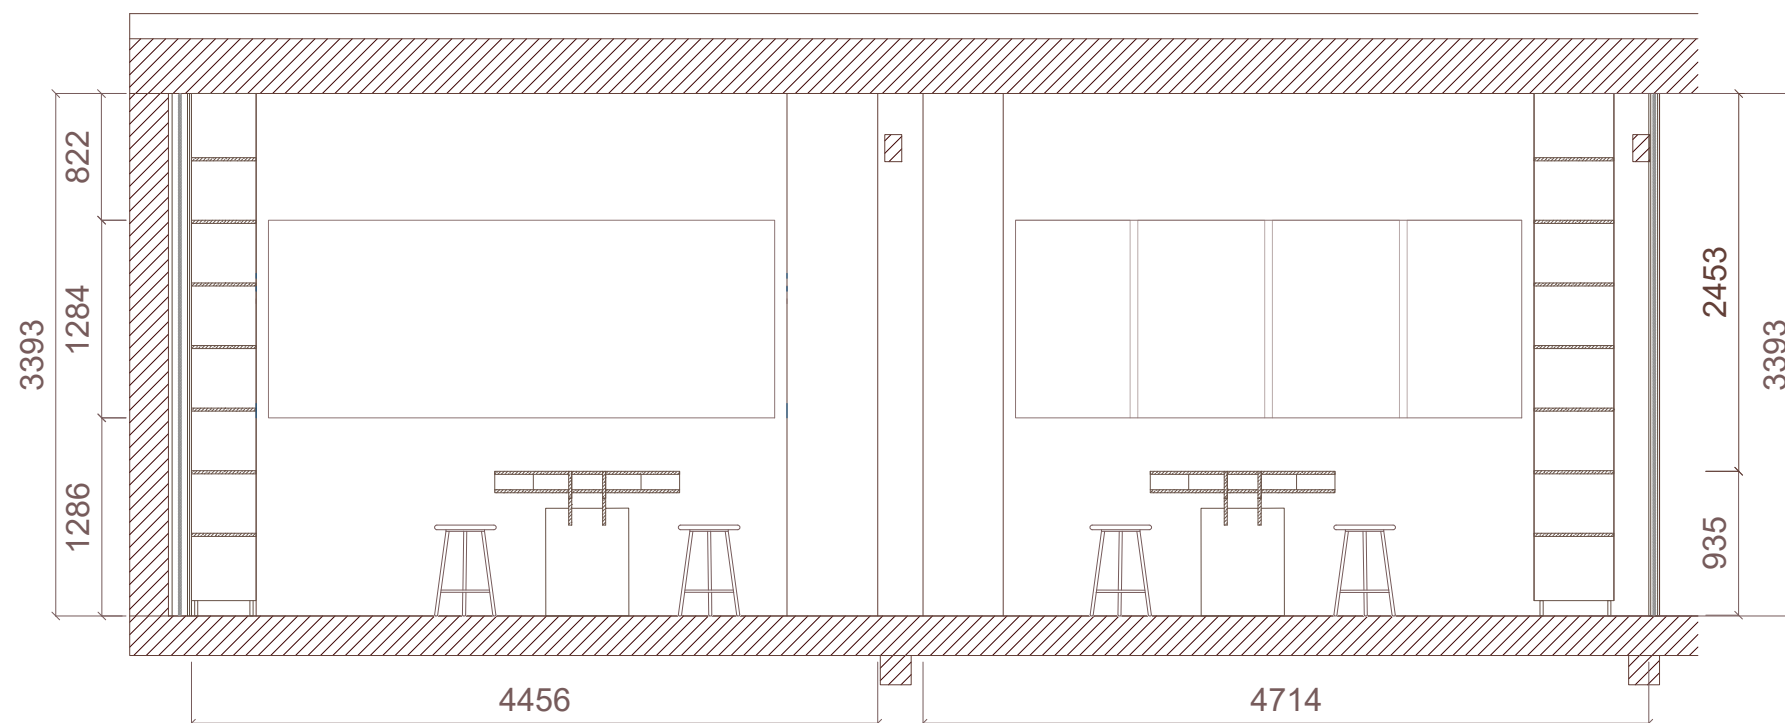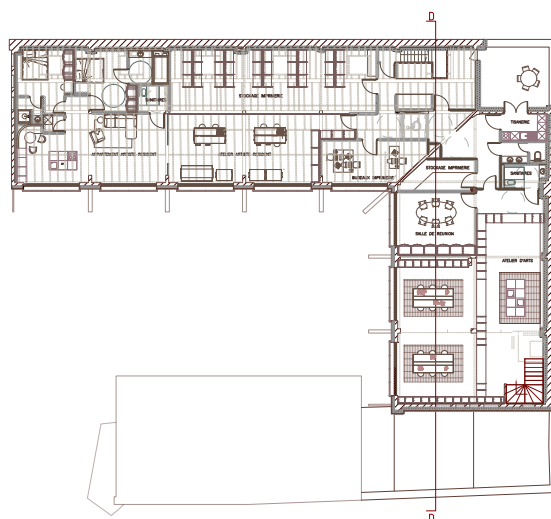

Projet

Au fil des encres

MISSION

Réhabilitation complète
de l'imprimerie ARTE
MAEGHT

ADRESSE

13 rue Daguerre
75014
Paris

Architectes

ALICIA COUTAND
MAHE FOURNIER

Date

02/07/2026

Phase

Jury de diplôme

Titre du document

Coupe détail DD' R+2

Format


340X250mm

Echelle

1/50

Page

26/29

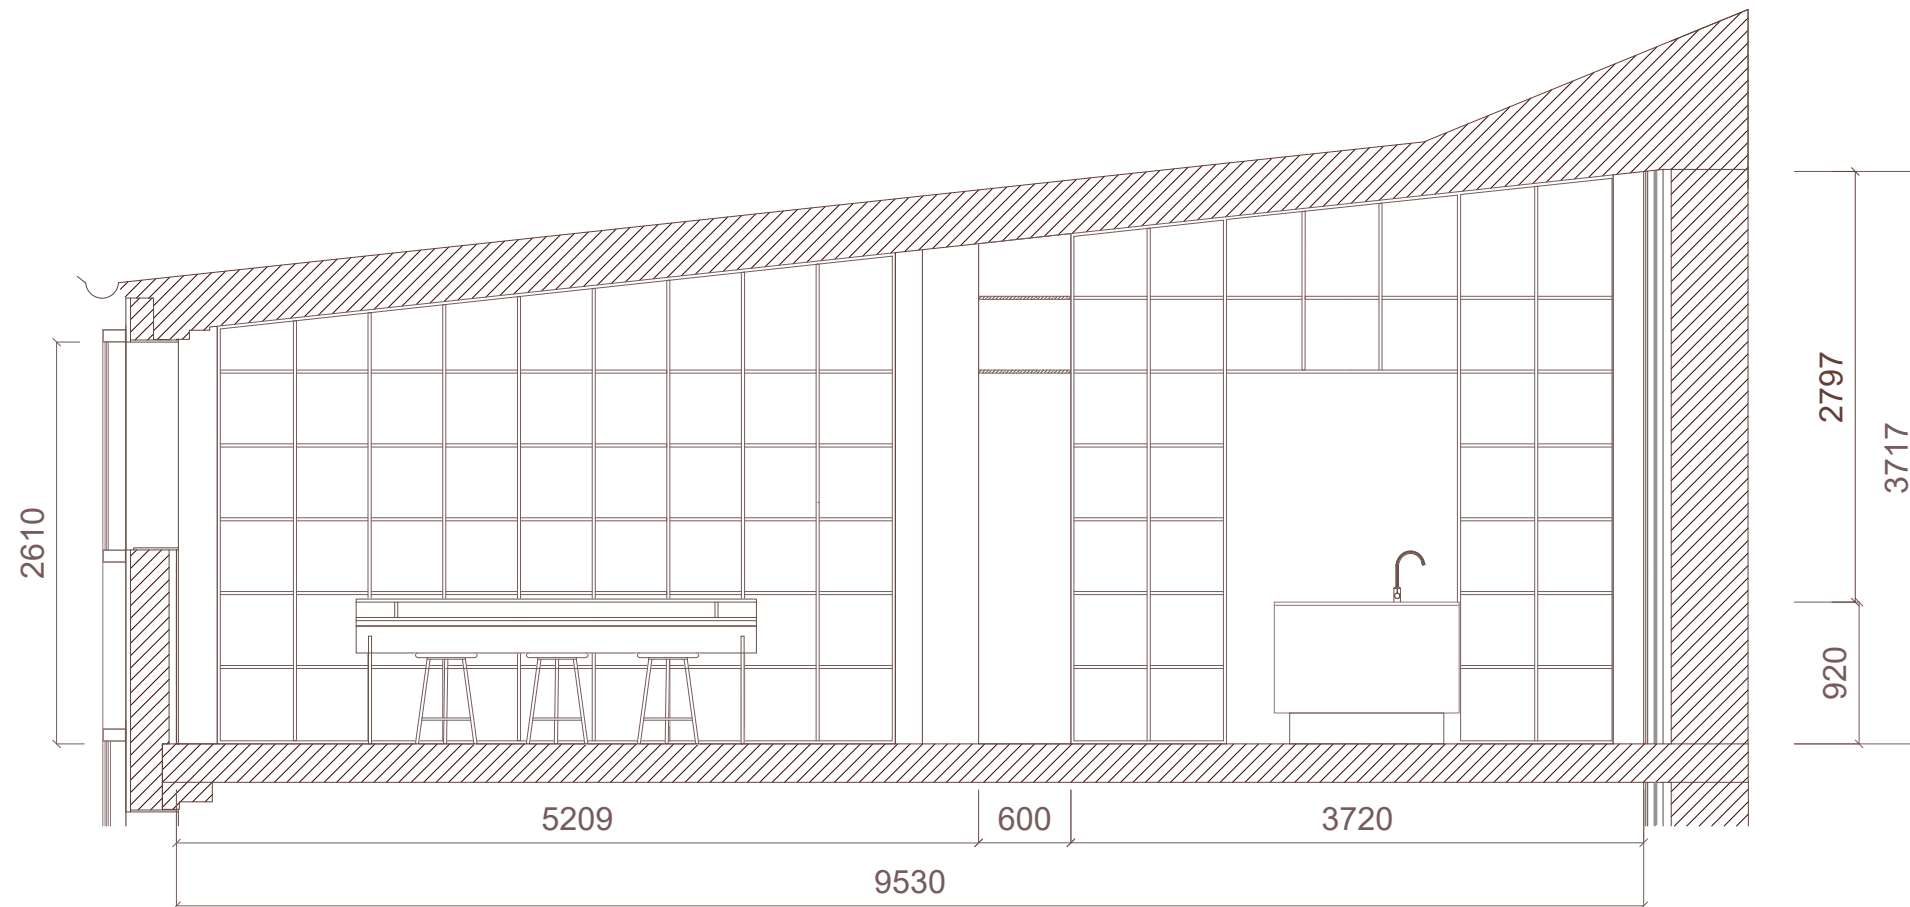

Projet

Au fil des encres

MISSION

Réhabilitation complète
de l'imprimerie ARTE
MAEGHT

ADRESSE

13 rue Daguerre
75014
Paris

Architectes

ALICIA COUTAND
MAHE FOURNIER

Date

02/07/2026

Phase

Jury de diplôme

Titre du document

Coupe détail HH' R+2

Format

340X250mm

Echelle

1/50

Page

27/29

Projet

Au fil des encres

MISSION

Réhabilitation complète
de l'imprimerie ARTE
MAEGHT

ADRESSE

13 rue Daguerre
75014
Paris

Architectes

ALICIA COUTAND
MAHE FOURNIER

Date

02/07/2026

Phase

Jury de diplôme

Titre du document

Coupe détail EE' R+2

Format

340X250mm

Echelle

1/50

Page

29/29

