

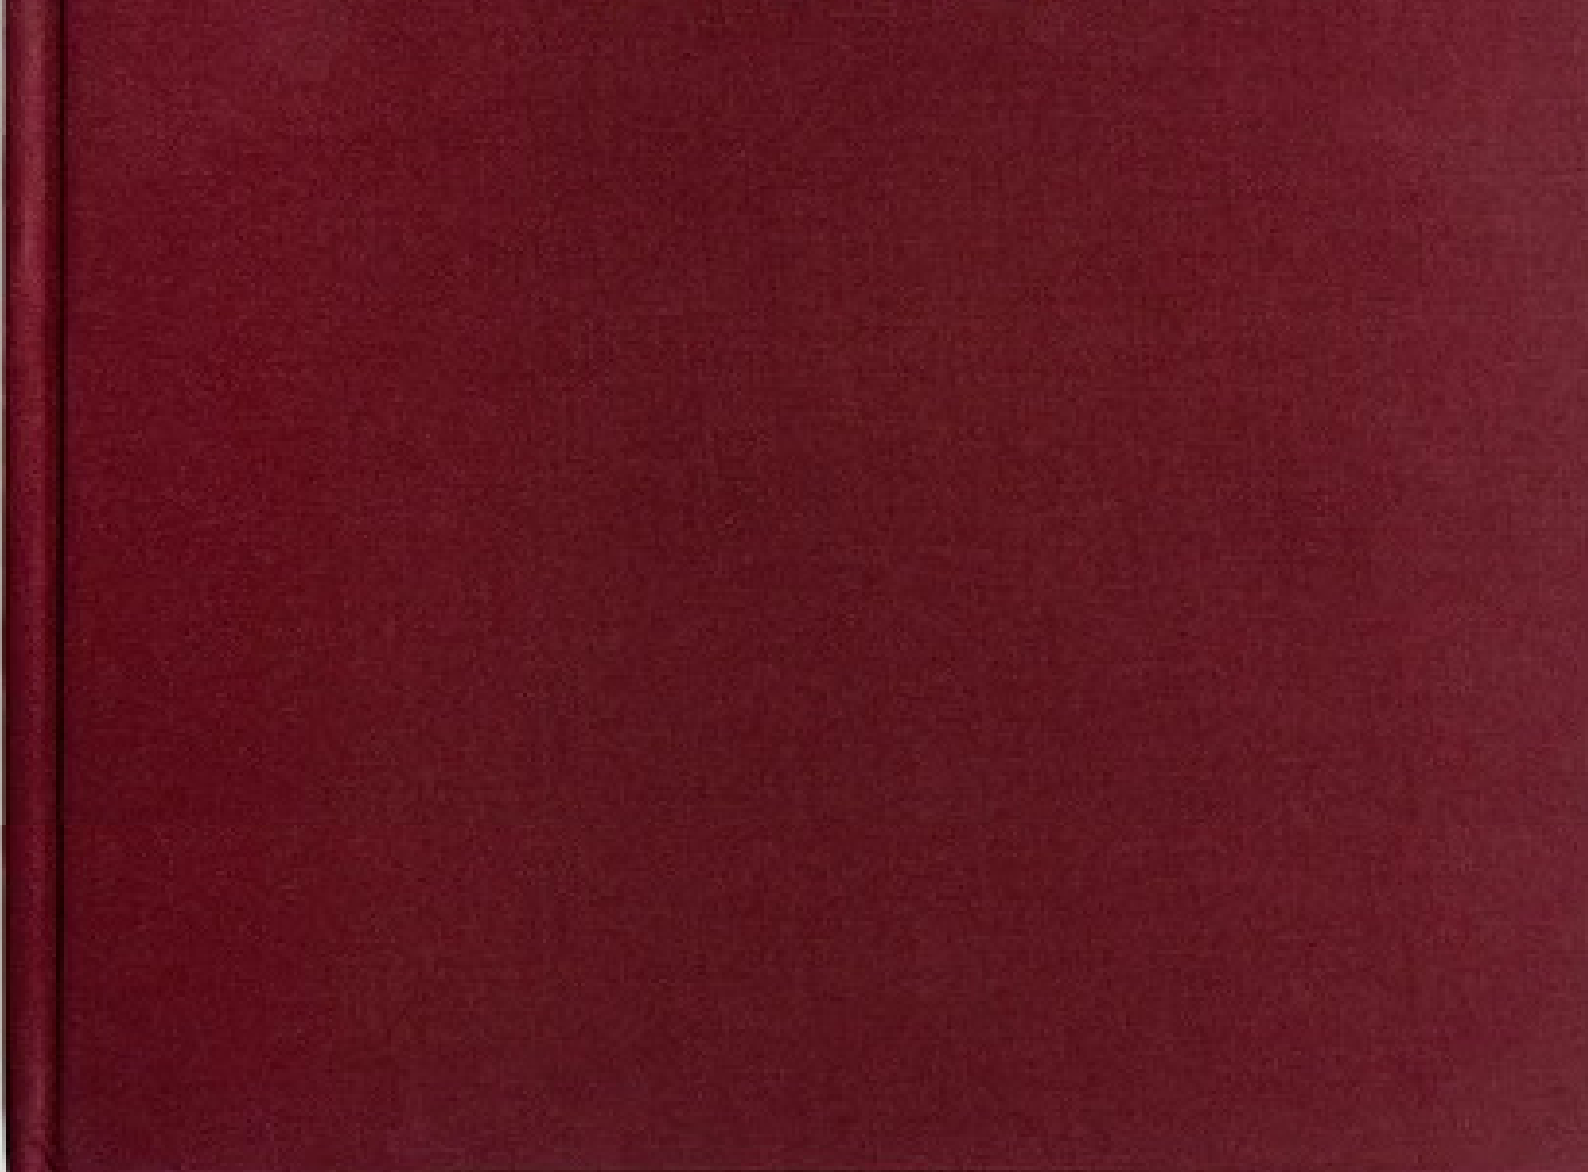


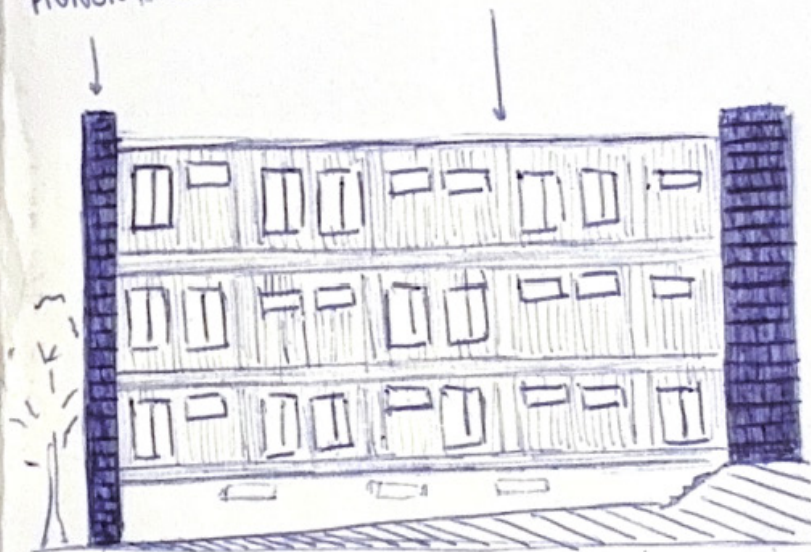


PHOTO IN SITU - OCTOBRE 2025

FAÇADE CLASSÉE
PLU

PIGNON ARDOISE

LAMBRIS BOIS NOUVEAU



PARTIE ① ANCIENNE 1964
Arch. R. LOMBARD

BOIS NOUVEAU
OCCRE



EXTENSION 1999
Arch. E. DUHART ET VERVÉ



FERMETURE DE LA
MATERNITÉ DES LILAS
LE

30 OCTOBRE 2025



24 juillet 2011 = MANIFESTATIONS

PROJET ARS DE RECONSTRUIRE
LA MATERNITÉ (⇒ GELE)

→ DÉFENDRE LA MATER
Maya Surduts, Pierre Laurent, Mélenchon,
Philippe Poutou.

⇒ PROJET SOCIAL
⊕ POLITIQUE

CGT MANIFESTATION 2013 - 27 juin

→ PAS DE FERMETURE

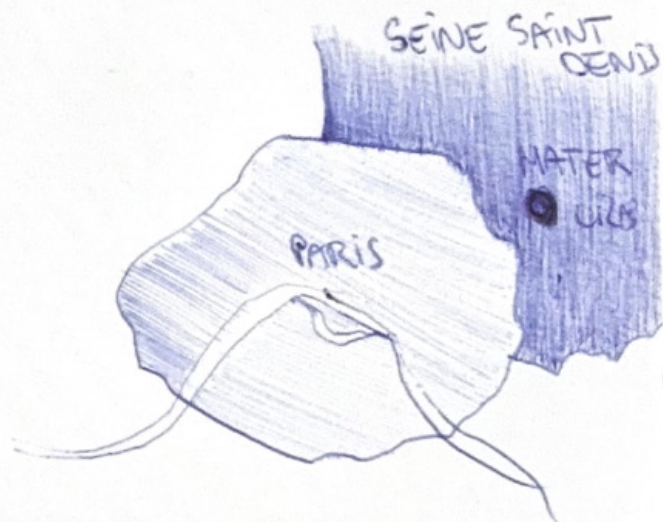
→ ARS DOIT PERMETTRE FINANCEMENT RECONSTRUCT°

2021: VÉTUSTÉ.

2022: DÉMÉNAGEMENT À BAGNOLET N'AURA PAS LIEU.

30 OCTOBRE 2025 = FERMETURE DE LA MATERNITÉ

→ QUALITÉ DE SOINS INSUFFISANTS




NALYSE

SEINE SAINT DENIS

PARIS

Légende :

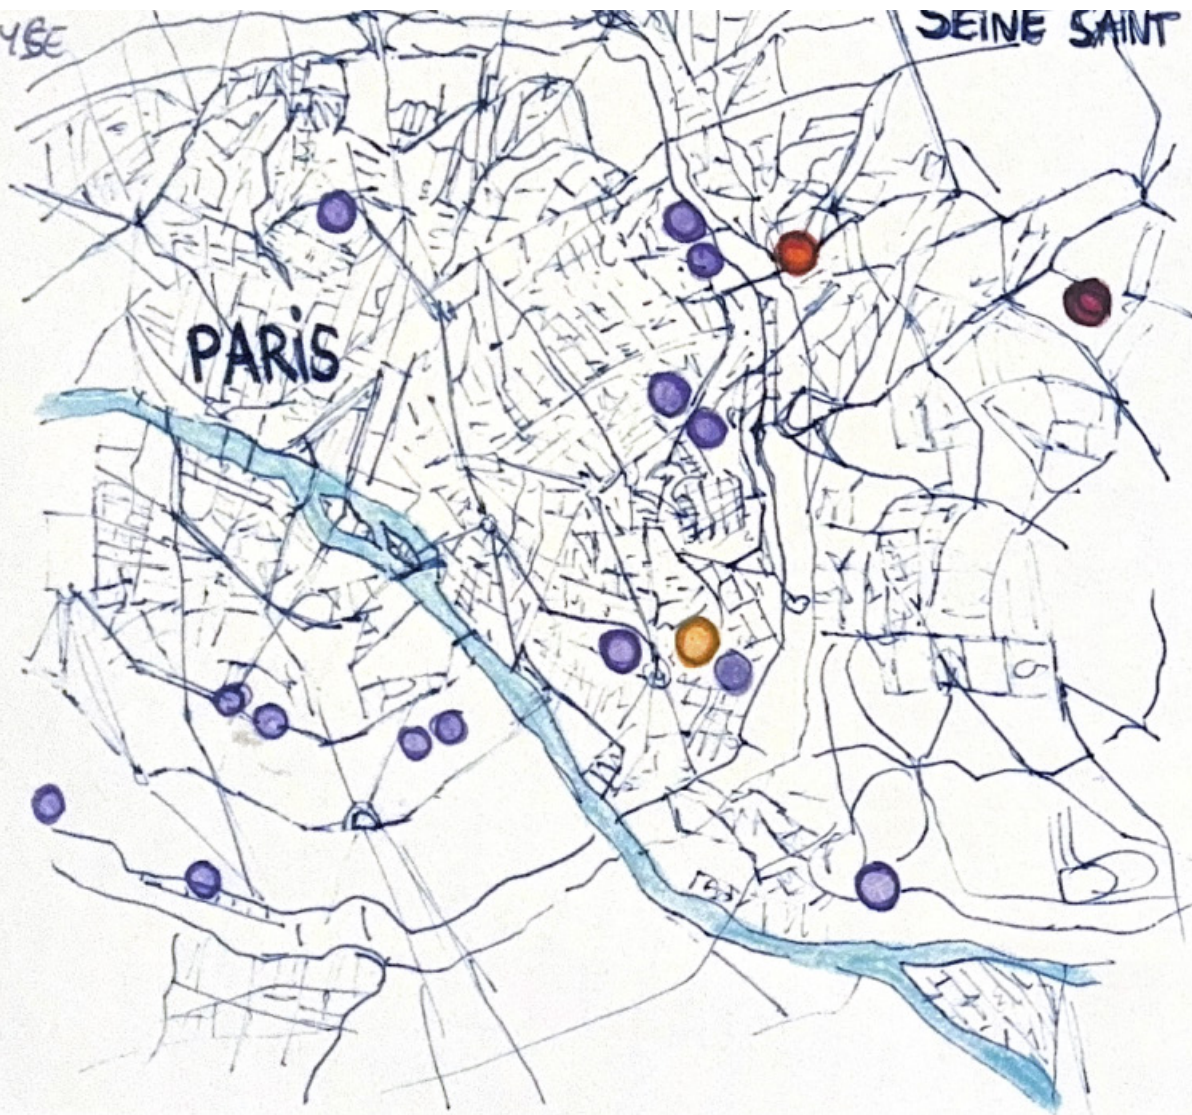- MATERNITÉ DES LILAS
- HOPITAL ANDRÉ GRÉGOIRE
- SERVICE MATERNITÉ
- CALM - MAISON DE NAISSANCE



MATERNITÉ LILAS

1400 accouchements en 2019

ARS

→ 940 accouchements en 2023

HOPITAL MONTREUIL
ANDRÉ GRÉGOIRE

≥ 3500 naissances par an.

URGENCES OBSTE - GYNECO 24h/24

✓
ACCOUCHEMENTS PHYSIOLOGIQUE (écarts de la mère)

↳ projet accolé et relié à l'hôpital Montreuil?

- PRÉVOIT 1 CONSULTATION OUVERTURE DOSSIER.
1 CONSULTATION MÉDICALE AVEC SAGE FEMME / MÉDECIN
1 CONSULTATION D'ANESTHÉSIE.
1 CONSULTATION MÉDICALE DE FIN DE GROSSESSE //

RESTE DU SUIVI EFFECTUÉ tous les mois par PROFESSIONNEL SANTÉ DE NOTRE
CHOIX EN VILLE

PLAN CADASTRE
1/2000ème



REF CADASTRE: 000G 103
652 m²



VISITE SUR
SITE 01/11/25.

VUE DEPOIS MATER SUR RUE

DERRIERE MAIRIE LILAS



COMMERCE
FERMEE

RESTO.

restobar

PENTE

HISTOIRE
MATER

POUSSETTE



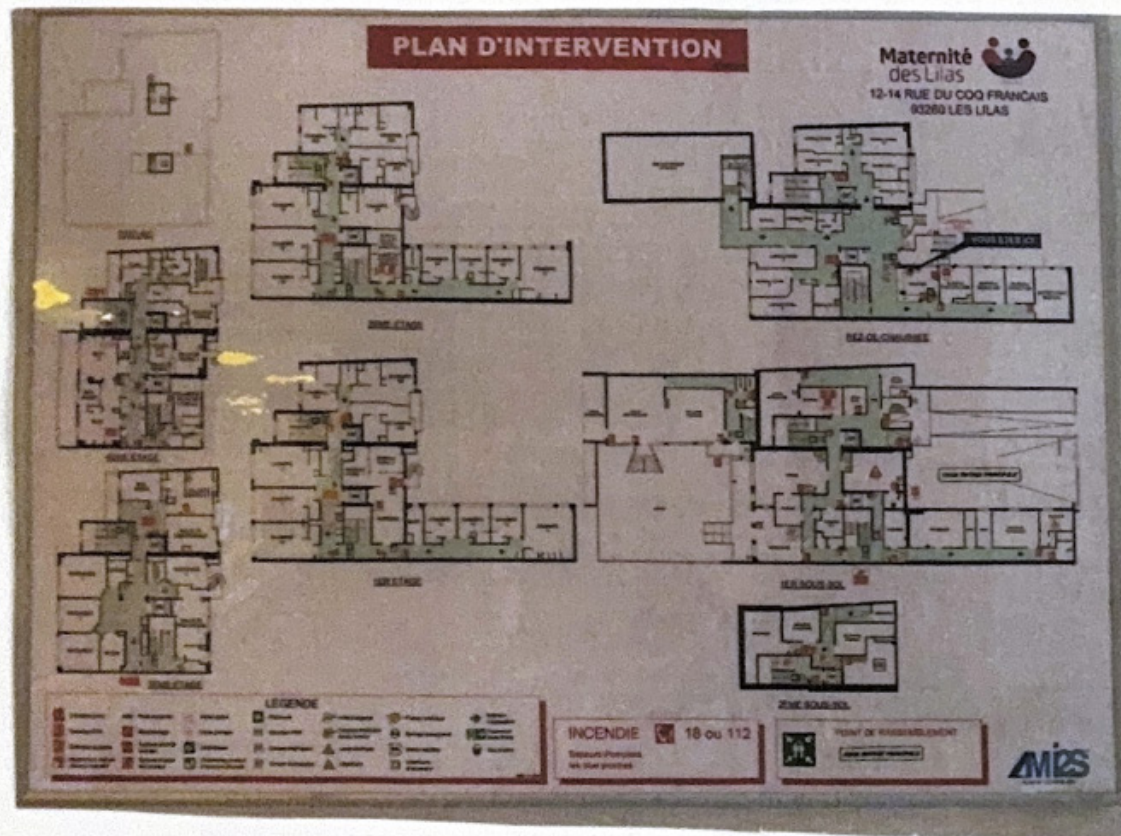
ESCAIER
METAL
BLANC

METAL ROOF



CRUISE DIRECTOR.

INTERDICTION L'ACCÈS AU DWG PAR DIRECTEUR ⊕ MAIRIE ⊕ ARCHIVE



RESSENTI?

PAS ACCUEILLANT

PAS INTIME

PAS SÉCURISÉ

PAS CONFIDENT
ÂME?

CHERCHER LIEU EXISTANT

CALM? Saint Félicité?

ENTRETIEN SABRINA MERLE PAPORELLO: ARCHITECTE INT. AIA spé Hospitalier
06.10.06.71.32

↳ DONNER CONTACT LOUIS FABIANO ⇒ PRÉSIDENT MATERNITÉ.

→ PUBLIC - PAS DE SUIVI MENTAL ≠ privé ≠ publique.

→ SUIVI PSYCHOLOGIQUE → PRÉVENIR LE BARY BLUES

→ CONSEILLÈRE EN LACTATION → ALLAITEMENT (femmes qui veulent pour peuvent pas.)

→ ⊕ en ⊕ médicale = complément de la femme (pendant congé?)

→ TIERS LIEUX AVOUÉ AVEC HOPITAL? LOGEMENT pour ray femme (salon bn)

→ PERDRE UN ENFANT → LIEU DE RECUEIL - PLACE DU PAPA → ^{fantasy} convertible

→ LIVRE PSYCHIATRIE - L'Élan Borne "transformation des grands ensemble

hospitalier' - IGH - APHP → MAP maternité PARIS ⊕ ÎLE DE FRANCE.

→ PÉNURIE GYNÉCO - OBSTÉ. - SÉJOUR MOYEN DANS HOPITAUX?

⇒ INTERVIEWÉ SAGE FEMME.

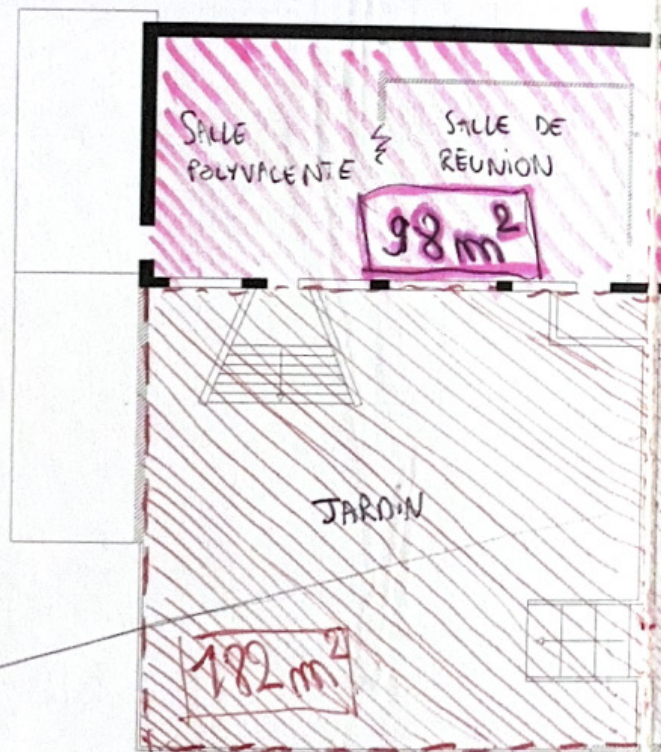
→ HYPNOSE - YOGA - RESPECTER NOS CHOIX AU MAXIMUM.

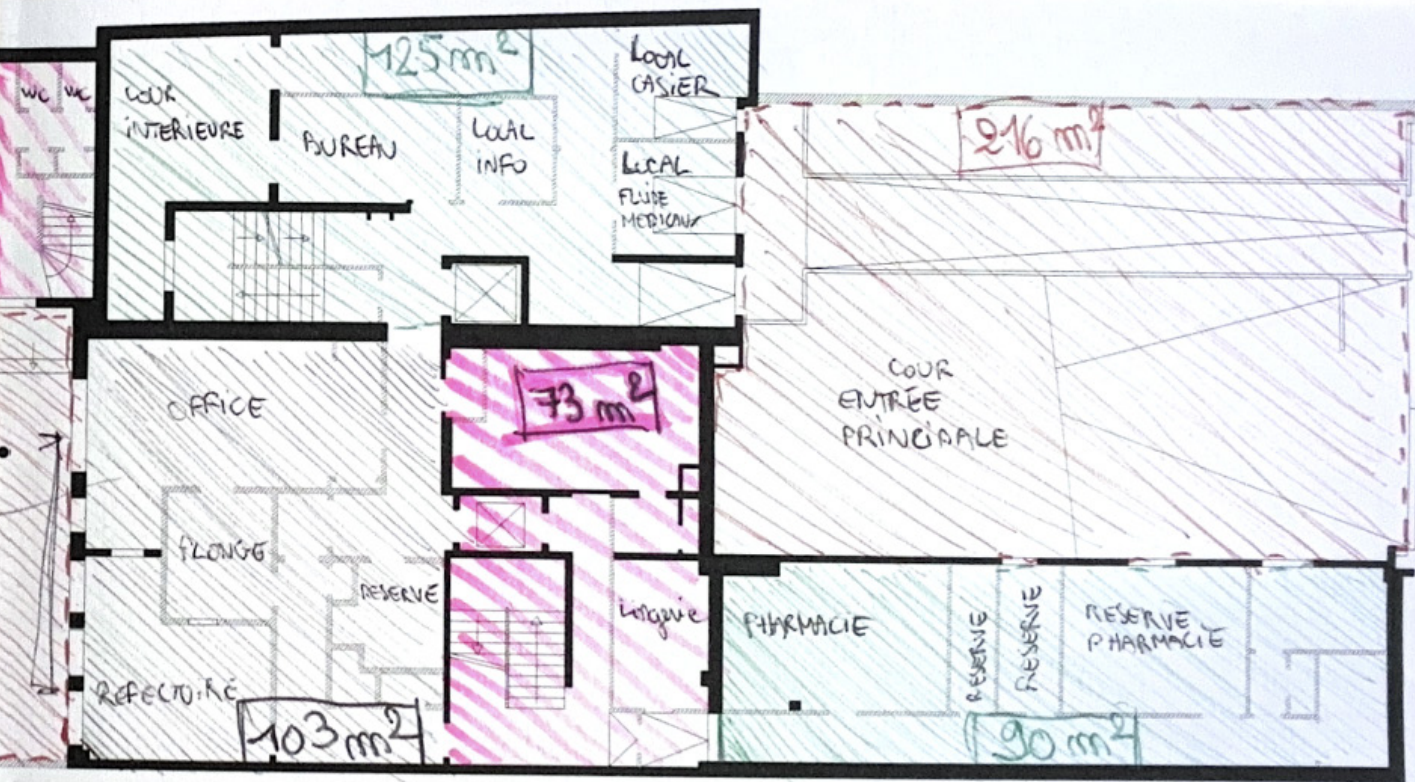
DE ⊕ EN ⊕ VEULENT AVOUCHER CHEZ SOI

R-1

1/200

PLANS RETRACÉ SUR AUTOCAD
À PARTIR CADASTRE ⊕ PLANS
EVACUATION (prévu au photoshop)






RDC

1-200

IMMEUBLE
LOGEMENT



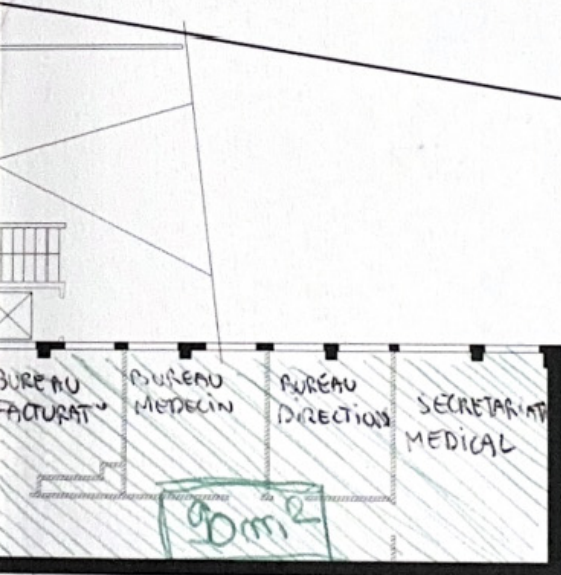ouvert sur entrée
/ espace garde?




RDC

DETAIL PHOTO



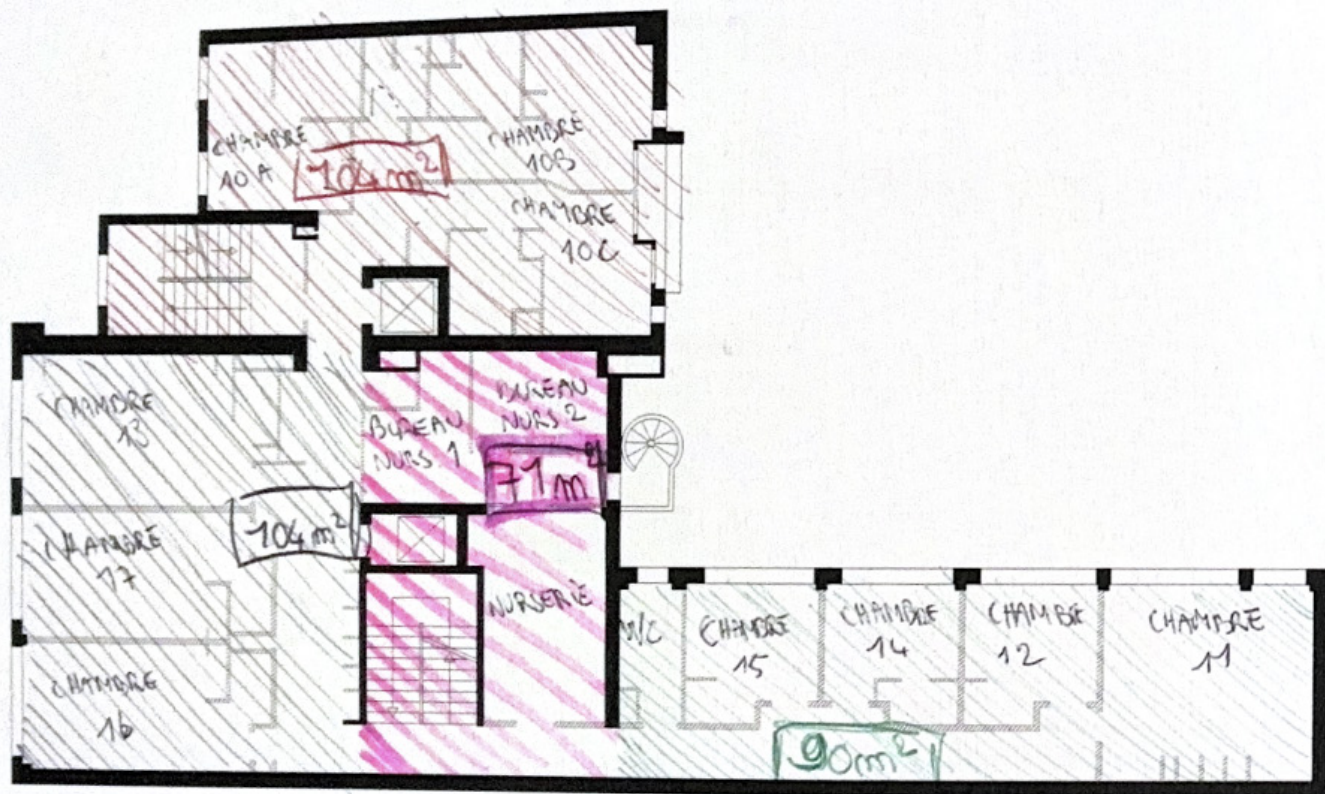R+1



R+2



RUE DE PARIS: → VERS PARIS

COMMERCE

RESTAURANT

MARCHÉ.

RUE
EXT

ESPACE
TAMPON

BATIMENT
INTE

RENCONTRE
TOUS

PASSEUR

ACTIF

MOUVEMENT

12. — Les Lilas — Rue de Paris, prise de la place de la Mairie



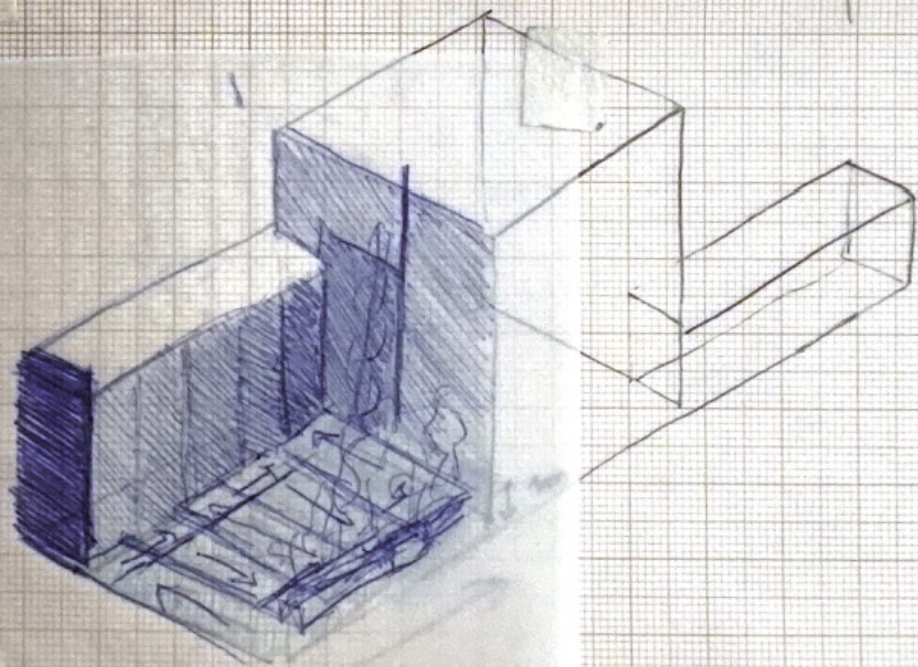
16 — Les Lilas — Rue de l'Égalité et Rue de Paris
193 10.

ZONE RESIDENTIELLE


(PROJET DESTRUCTION VOISIN)

→ ZONE EN MUTATION

RÉUNIR LES PASSANTS, HABITANTS DE
QUARTIER - EXTERIEUR AUX HABITANTS
DE LA MAIRIE
= RÉUNIR POUR HISTOIRE MAIRIE
(JEU → MUNICIPALE)



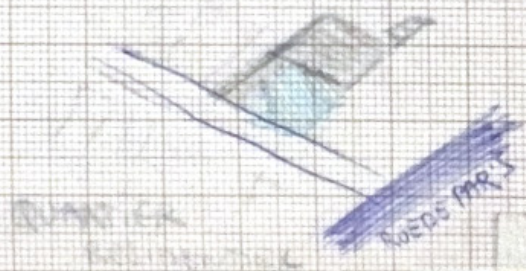ESPACE TAMPON
PUBLIC → INTIME
RUE → BATIMENT
EXTERIEUR → INTERIEUR
TRANSITION



ENFANTS ACTUELS - MONOPARENTALITÉ EN FRANCE

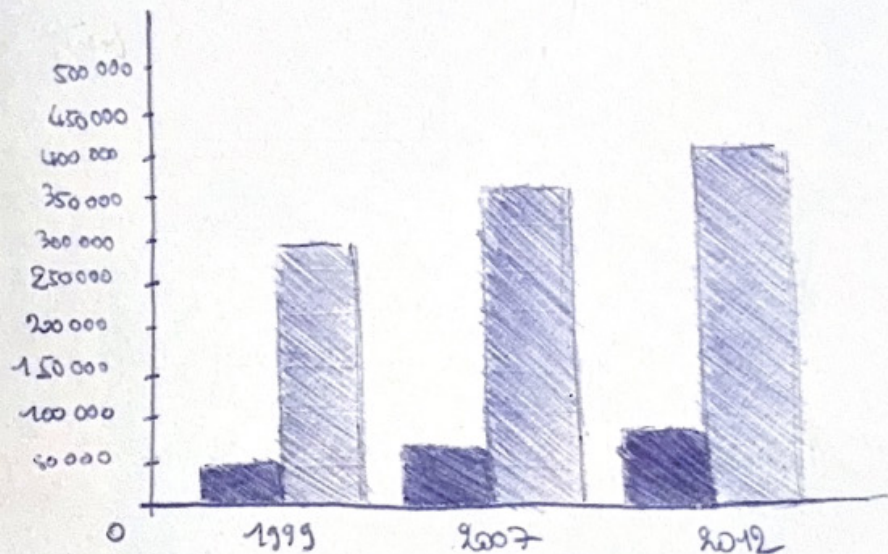
INSEE
sept 2021

- FAMILLE MONOPARENTALE = $\approx 1,47$ enfant.
- AGE MOYEN DES ENFANTS AU DIVORCE ≈ 7 ans.
- 82% DES CAS = MÈRE QUI ÉLÈVE SEUL OU PLUSIEURS ENFANTS.

- 1/4 FAMILLE : MONOPARENTALE EN FRANCE
- 82% SONT DES MÈRES
- 1/3 FAMILLES MONOPARENTALES SONT EN SITUATION DE PRÉCARITÉ.
- 45% DE CES MÈRES ISOLÉES SONT EN LOGEMENT SOCIAL
- 22% FAMILLE MONOPARENT AVEC PÈRE = PAUVRE EN 2018 (proche de la moyenne)

CONTRE

- 45% FAMILLE MONOPARENT AVEC MÈRE = PAUVRE EN 2018,
-  AUGMENTATION DE DEMANDE DE LOGEMENT SOCIAL POUR FAMILLE MONOPARENTALE DE 22% DE 2021 - 2024.




 MÈRES MONOPARENTALES

 PÈRES MONOPARENTAUX

3x PLUS DE NOUVELLES
MÈRES MONOPARENTAUX
1999-2012 EN ÎLE DE
FRANCE.

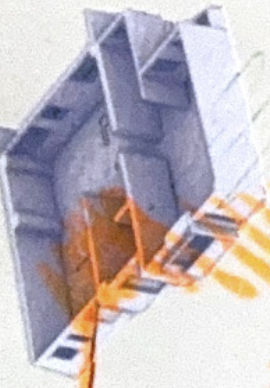⊕ CRISE DU LOGEMENT



ESPACE TRAVAIL
COWORKING
PARTAGE

ESPACE
PARTAGE

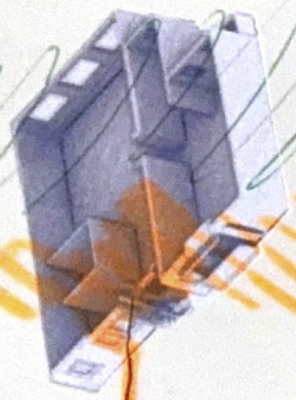
R+4

2 enfants.
@ 2m

mesure enfant
on fuit le niveau partiel

2-5 - 7


2 enfants



WISINE
PARTAGE

R+3

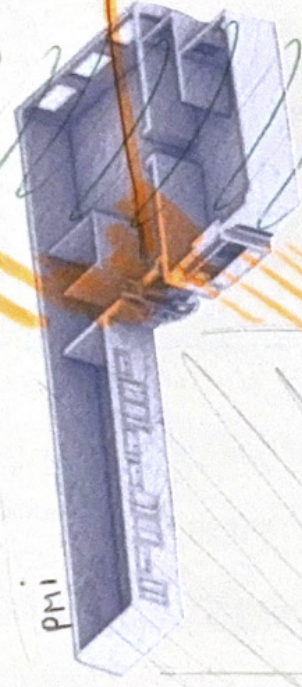2-5 1
enfant



pmi

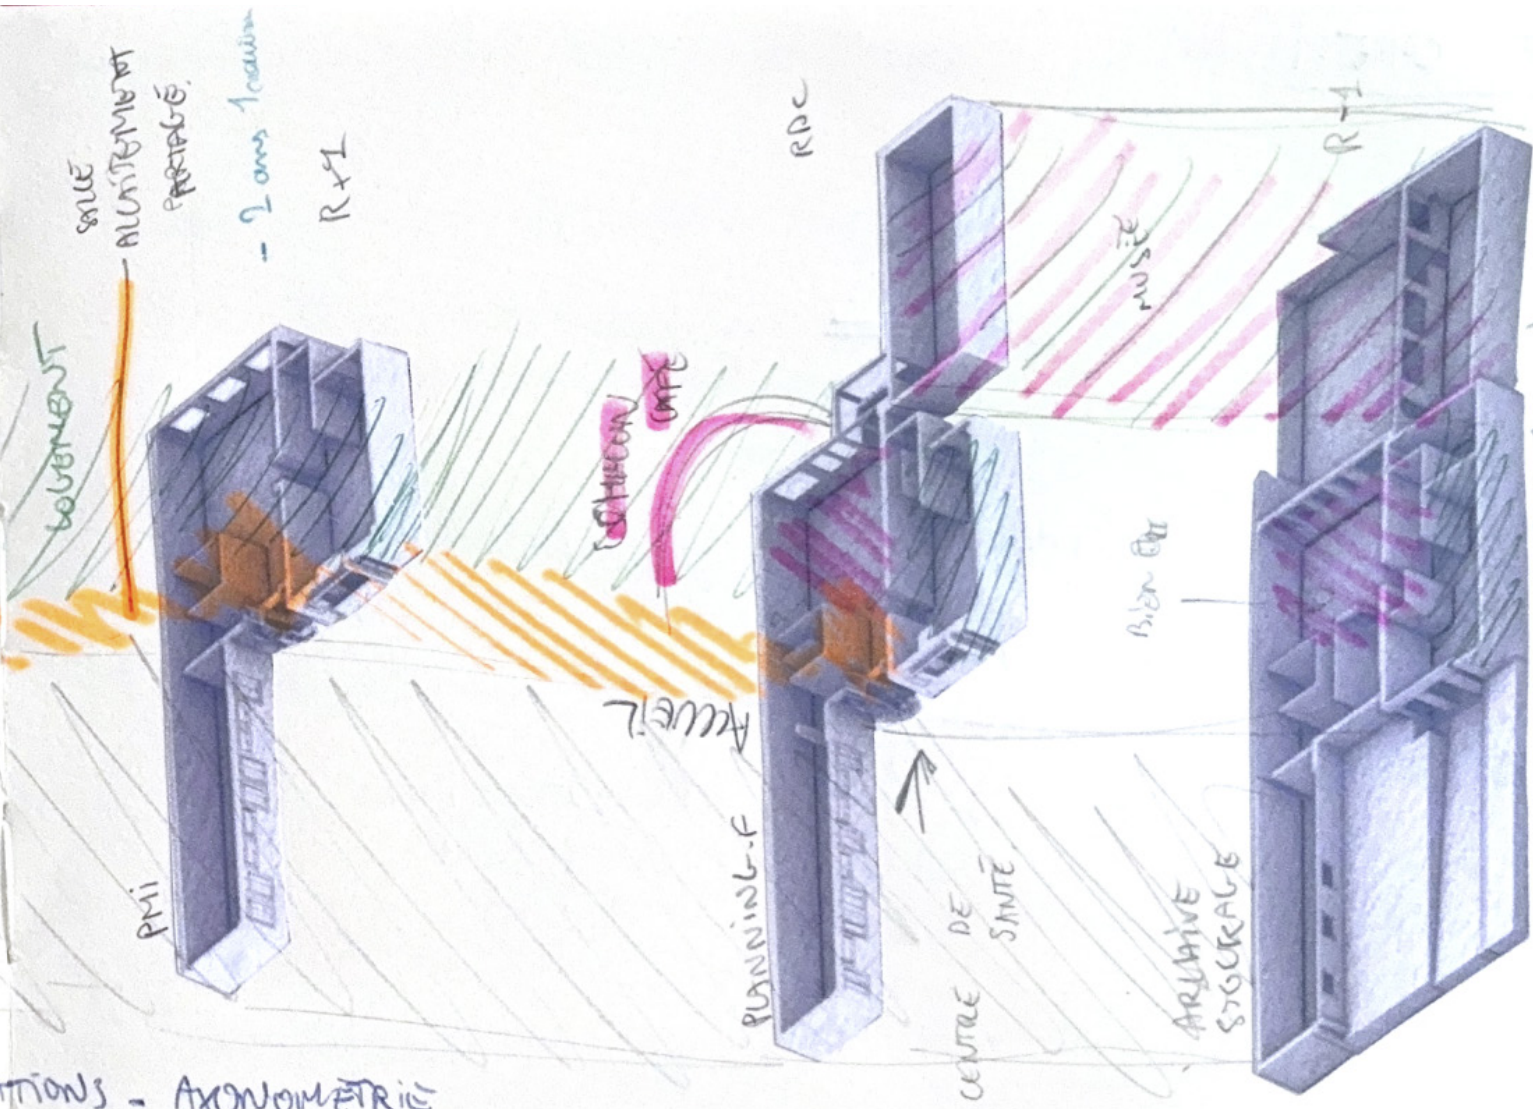
ALON
PARTAGE

R+2

5.5.5 COLLECTOR QUOI

RECHERCHES ZONER, CIRCULA

CTIONS - AXONOMETRIE




THE CARE.

PENSER LE CARE (NARRATIVE & CURATIVE)
PANSER

↳ (offre cadre permettant de nommer le "care")



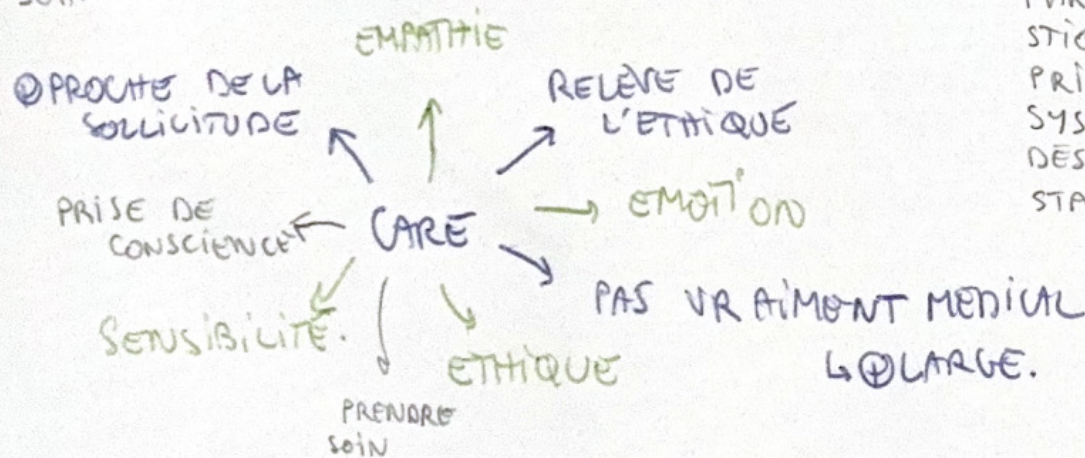
- CYTHIA FLURY "QU'EST CE QUE LEURE?"
- SANDRA LAUCHIER →
- PATRICIA PAPERMAN - ~~PHI~~ SOCIOLOGUE
- EMMA DOWLING - "DILEMMAS OF CARE"
- JOANNE GALLIGAN.
- JOAN TRONTO ETHIQUE ≠ MORAL




MARGINALISATION
STIGMATISATION
PRIVILEGE
SYSTEME
DES EQUILIBRE
STANDARDISE.

→ SUIVI SUR LE TEMPS

⇒ PENSER AVEC SOLICITUDE.
INTENTION DU CARE. | HUMANISER

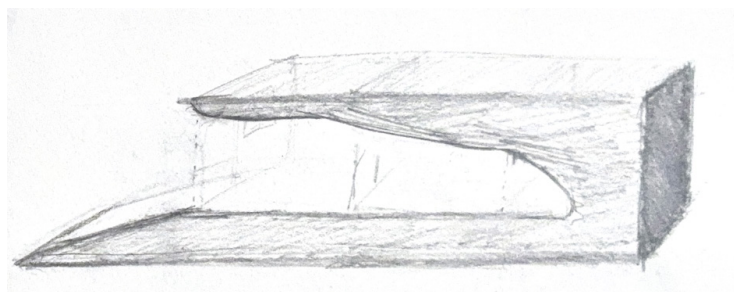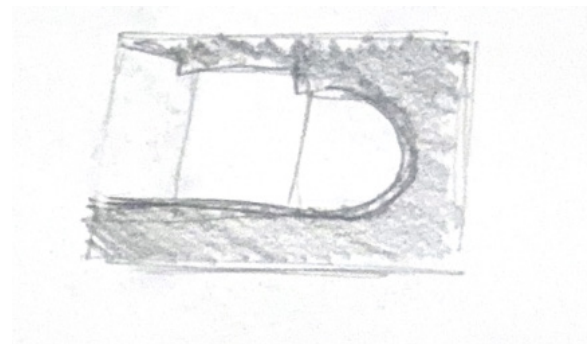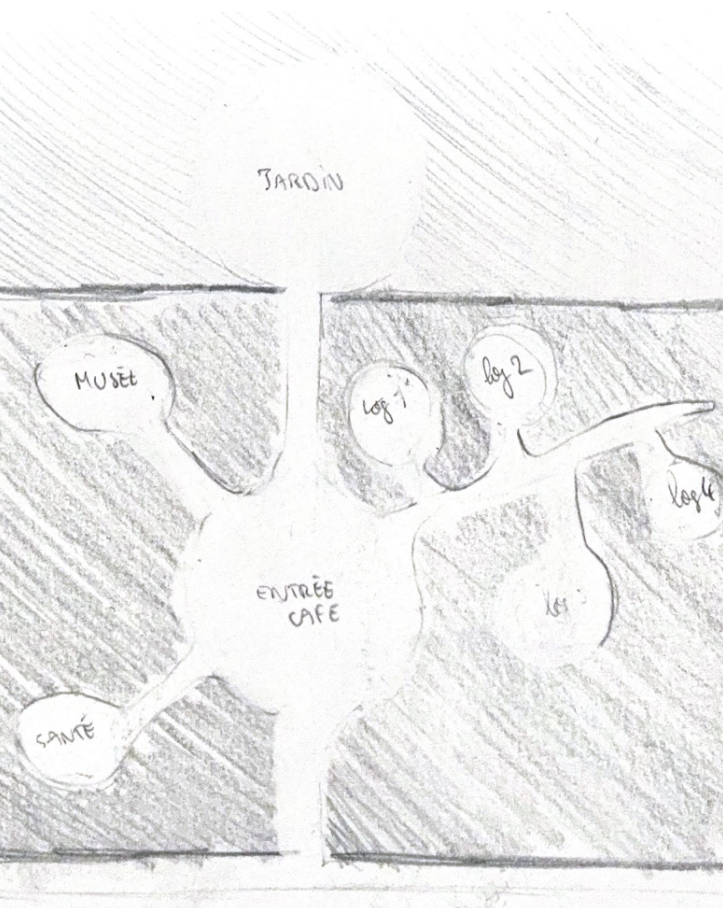

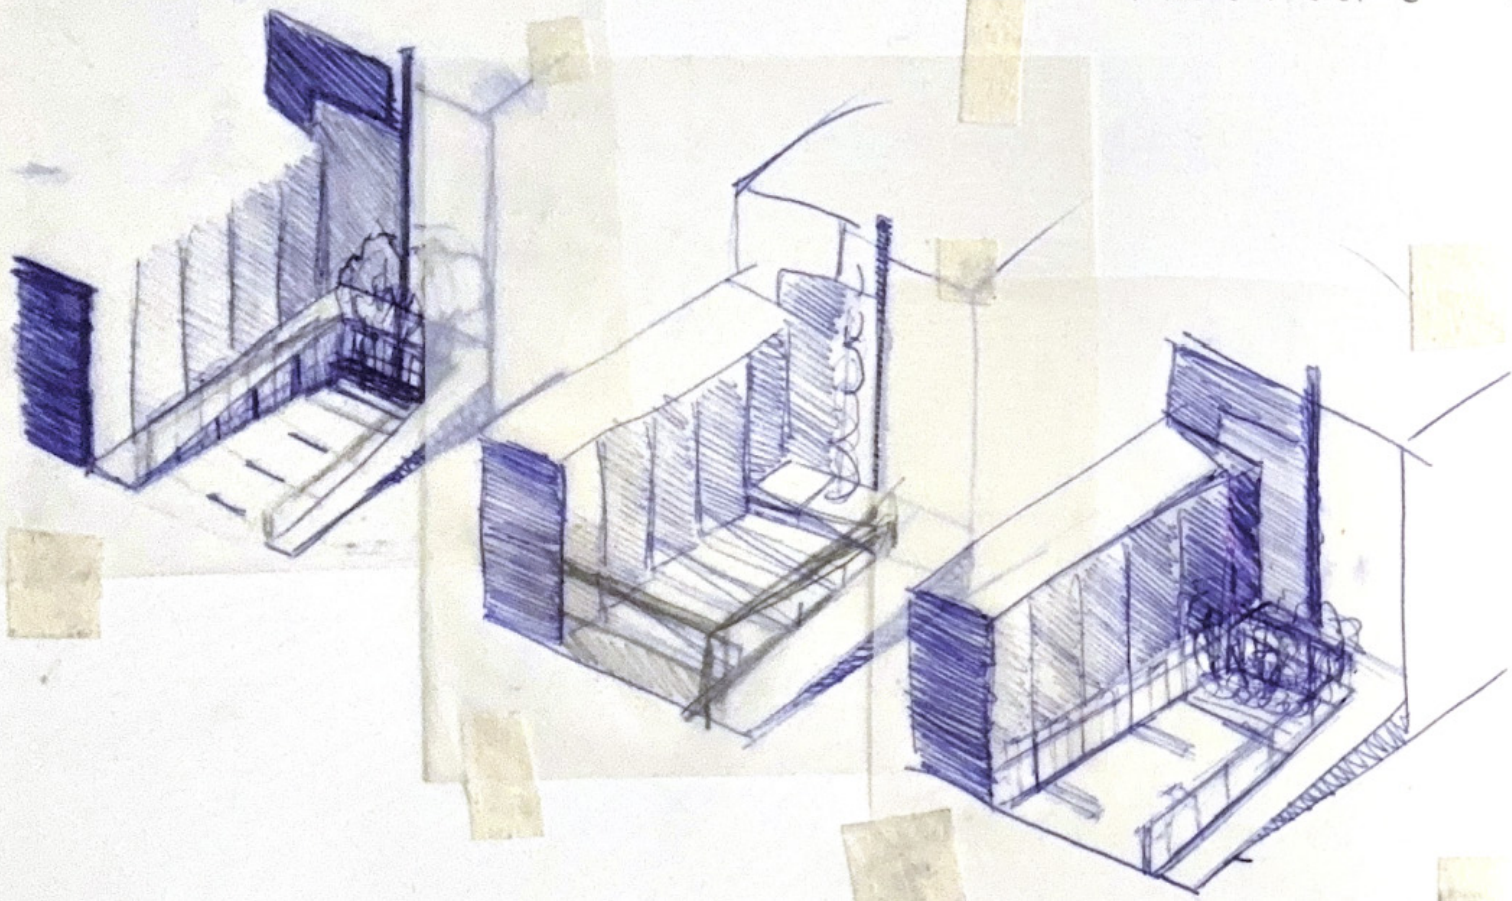
ENTRÉE TRANSITION EXT-INT
MELANGE HABITANT QUARTIER - MATERNITÉ
AUTOUR HISTOIRE



DOUBLE PEAU POLYCARBONATE
GRADATION

VERS INTIMITÉ.
VERS BOIS
CHALEUR
VIVANT

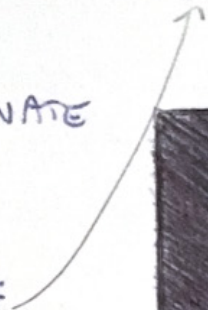
① VÉGÉTALISER ENTRÉE




DOUBLE PEAU
≠ RAISON


- INDICATEUR INTIMITÉ OPACITÉ
- FONCTION
- ENSOLEILLEMENT
- VENTILATION
- CIRCULATION
- VUE-NON VUE

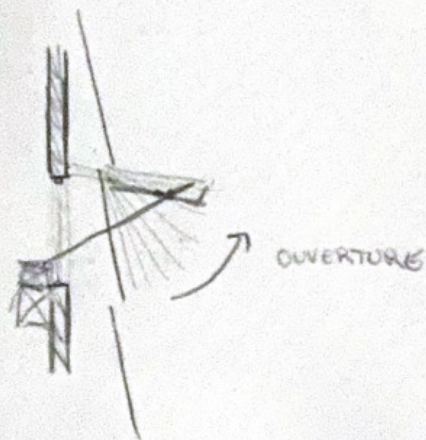TYPE A




ESPACE INSUFFISANT

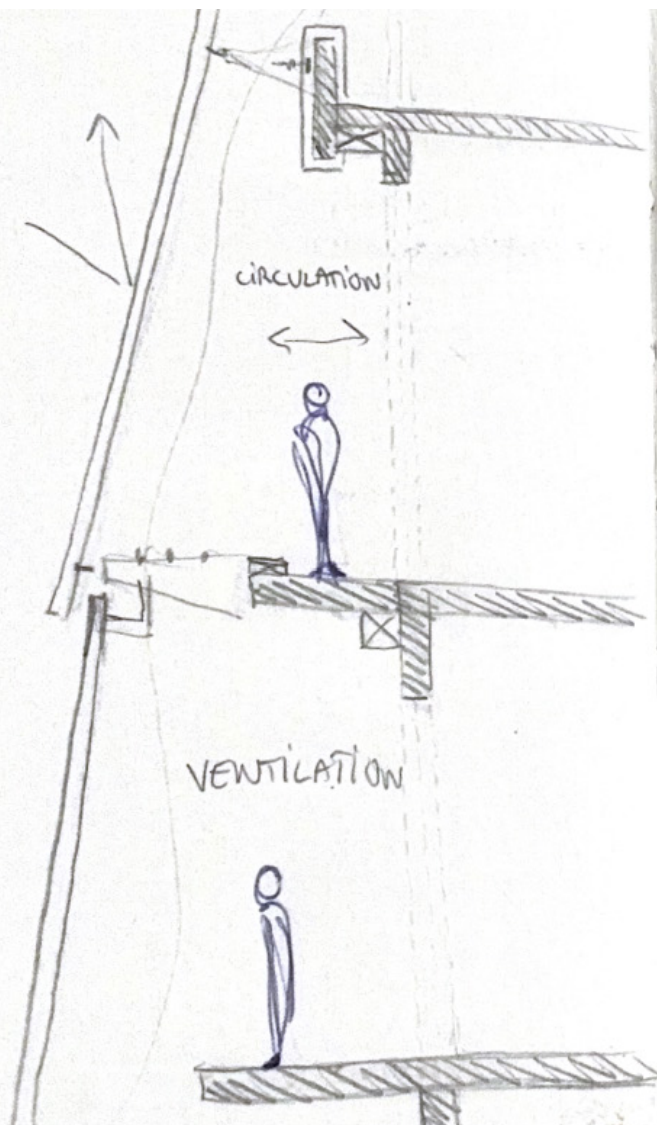

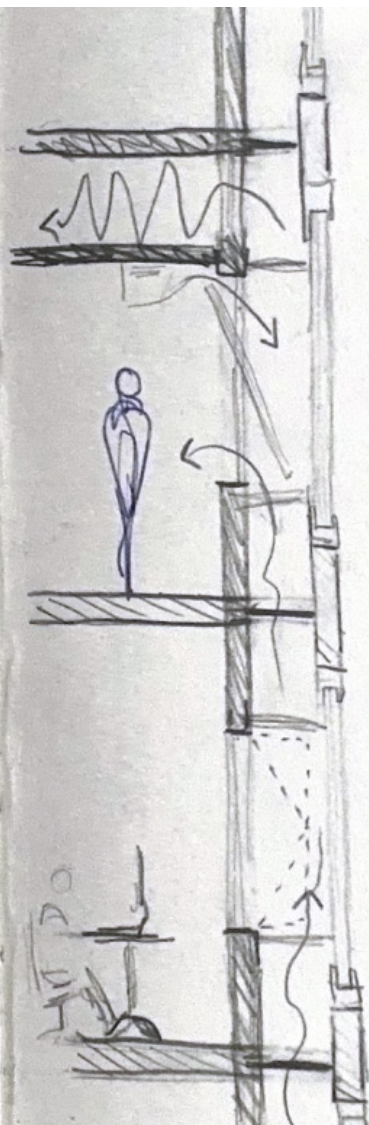


TYPE B

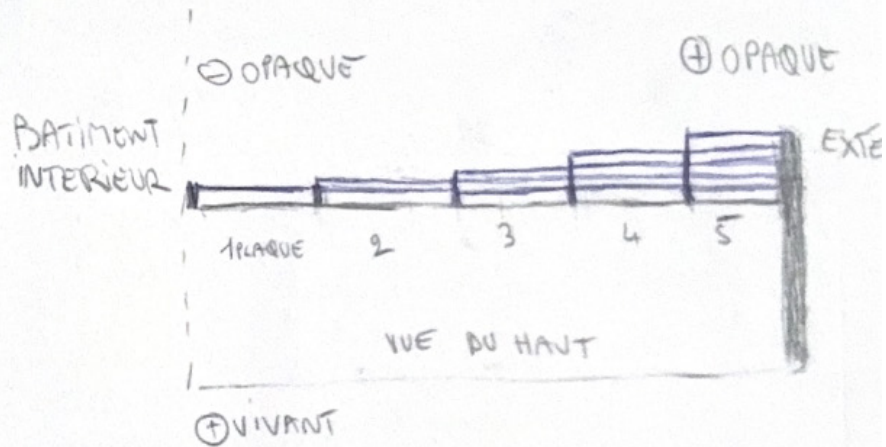
CIRCULATION ✓
(VENTILATION)




VIVABLE
VIABLE

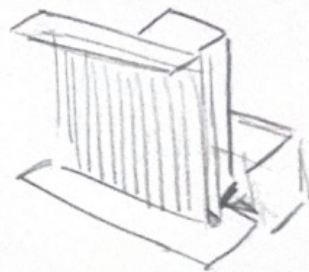

MAILLE

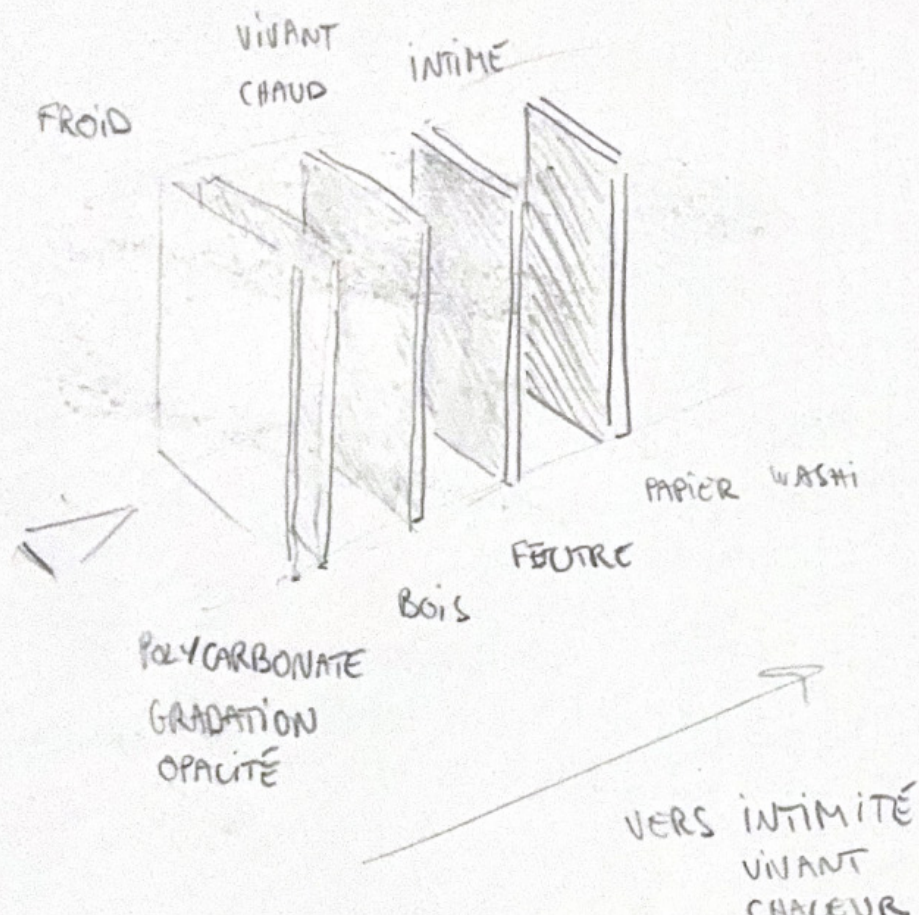


PROTECTION

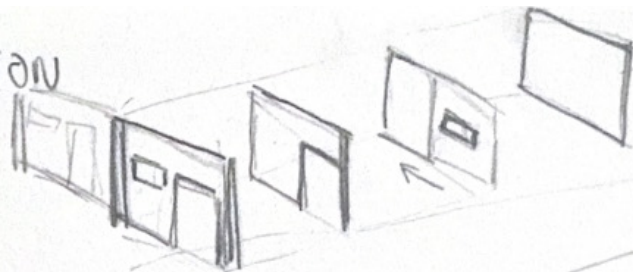

OUVERTURE
REPRISE FACADE

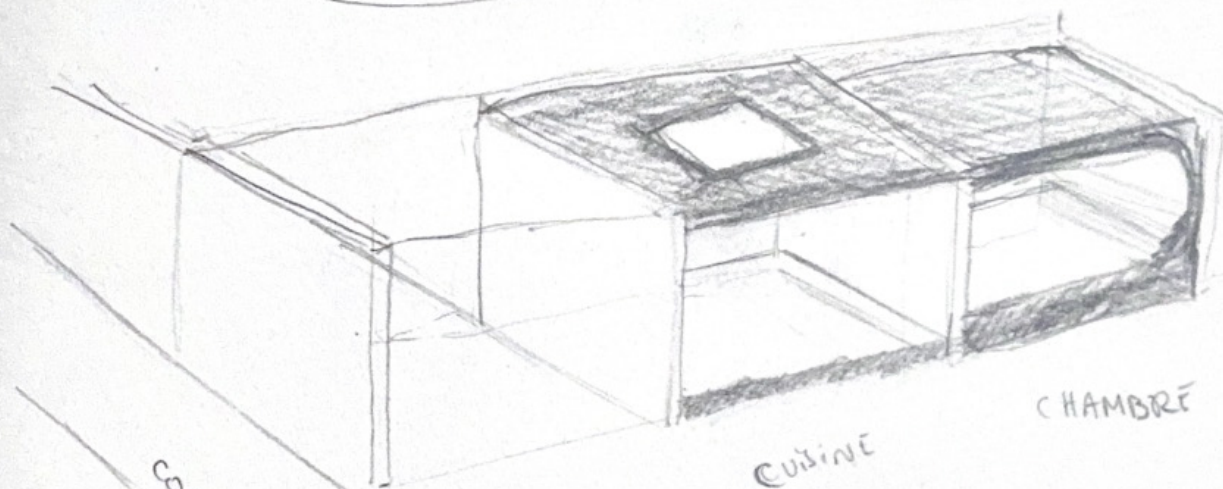9




LOGEMENTS



Cuisine



CHAMBRE



SDB

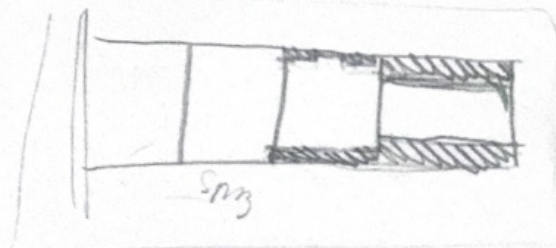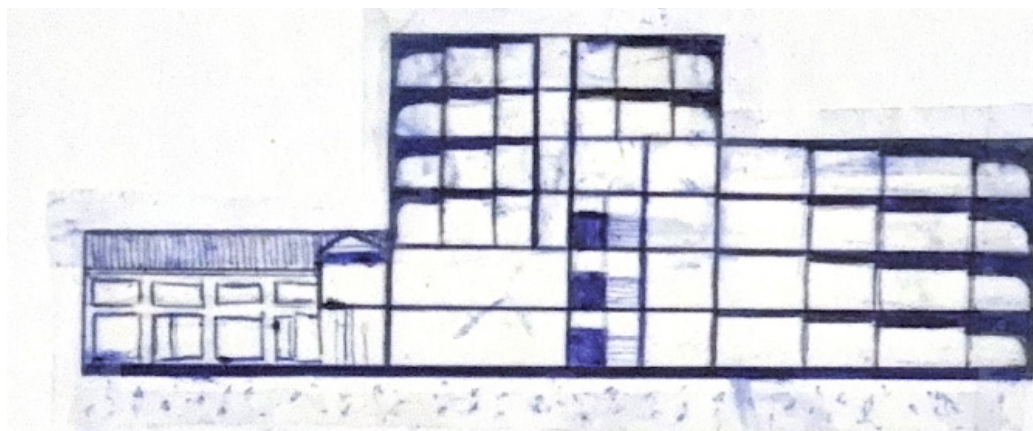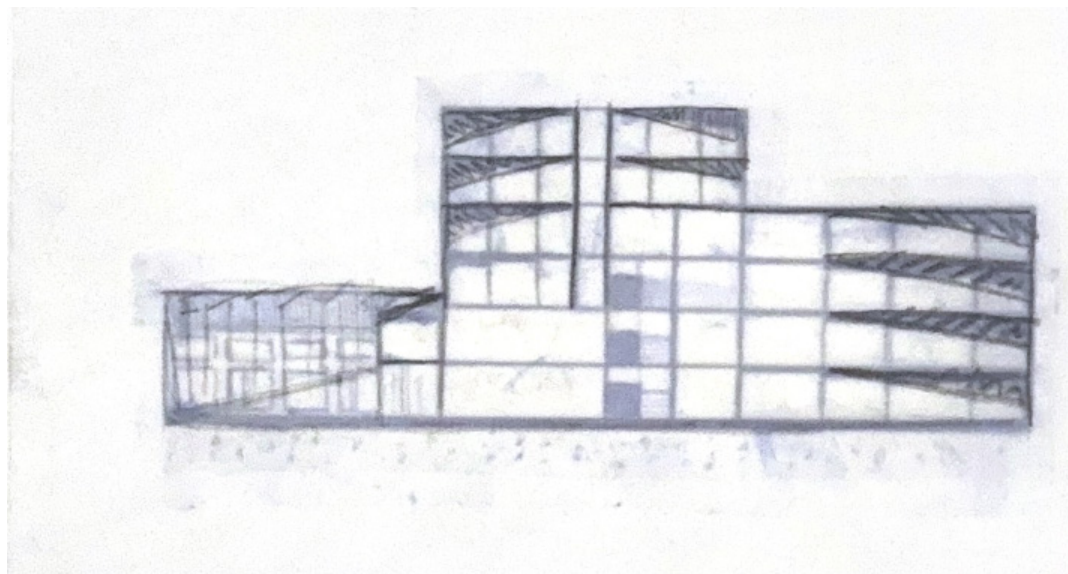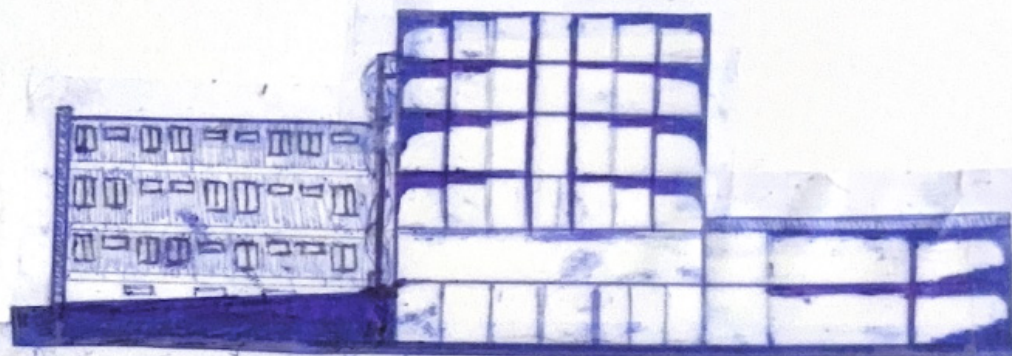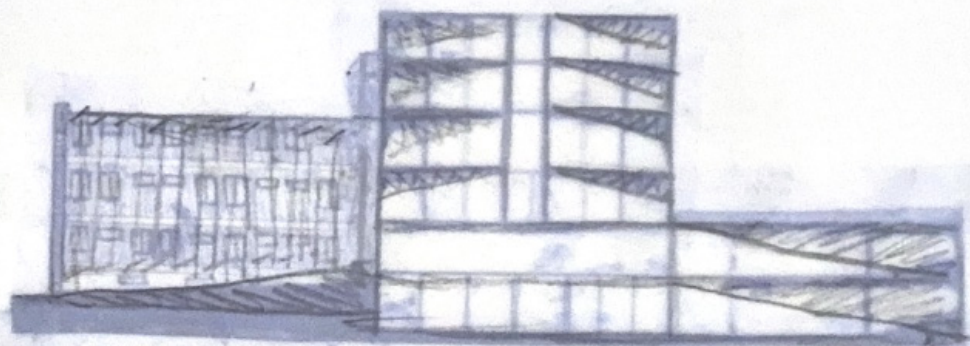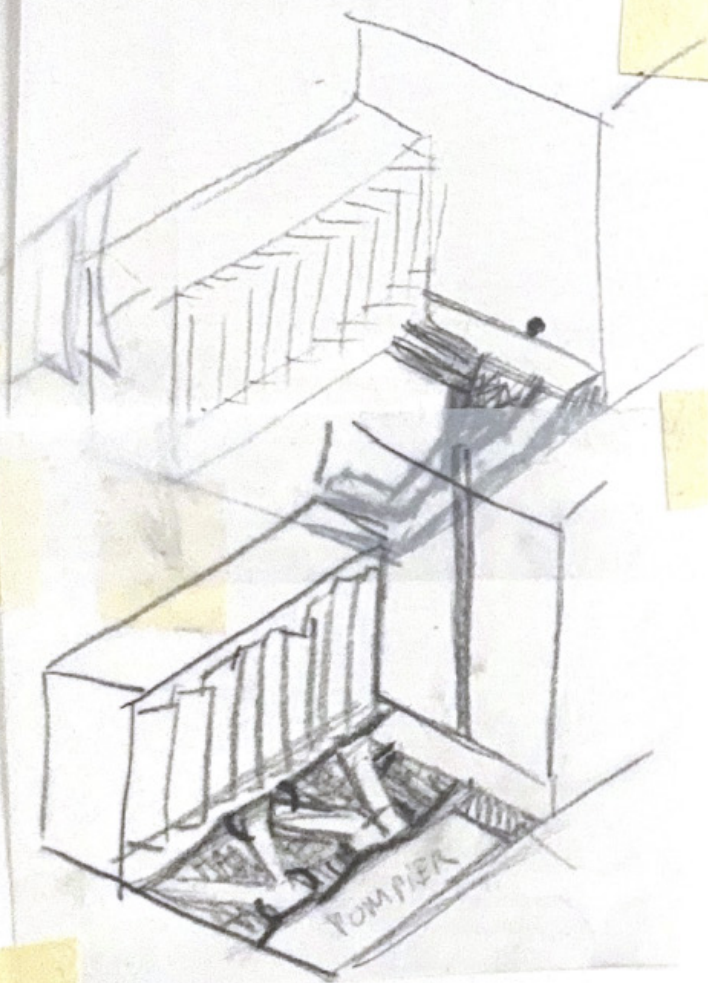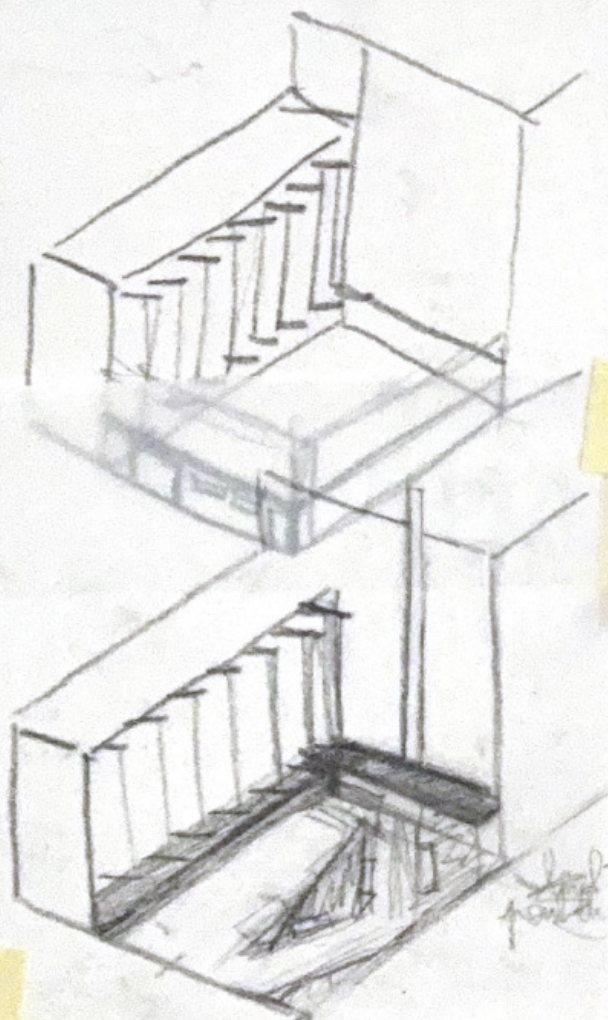COULOIR










COUPE

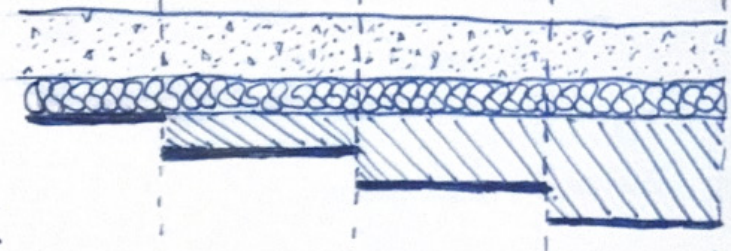20
10
1.3
15
15
15



CORRIDOR

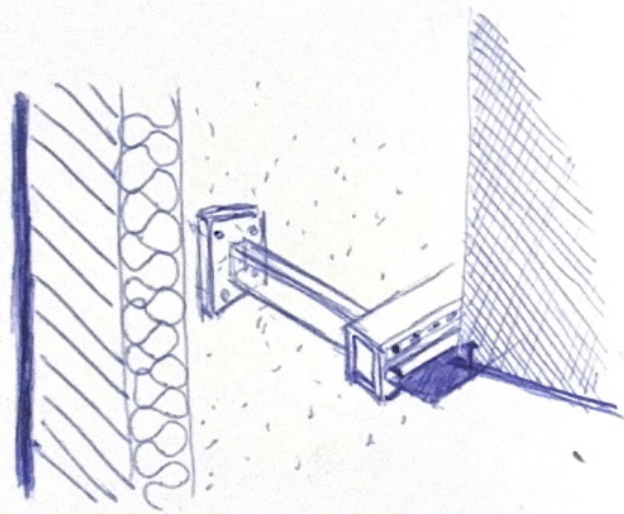
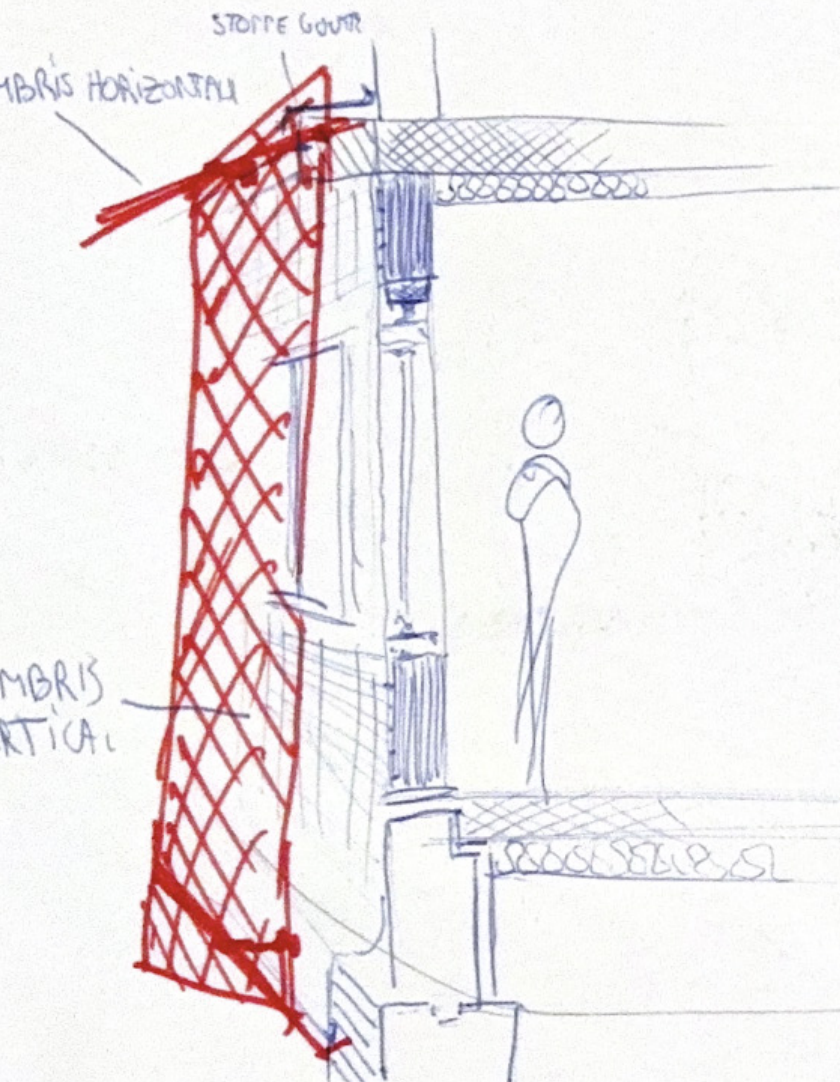
SALON

CUISINE

CHAMBRE


225
215
204





Salle de réunion

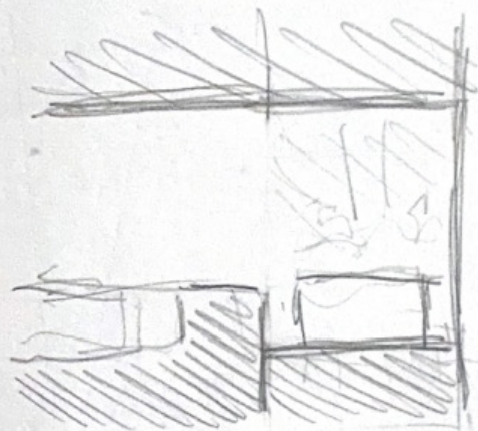CHAMBRE



COMMUN

ALLAITEMENT



TEU NOURISSON



DOUBLE LECTURE

QUALITÉ MÈRE
ENFANT.

