






PLANS

Grand Hôtel de la Source - La Garenne, 46500, Alvignac

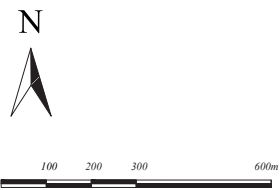



Plan masse


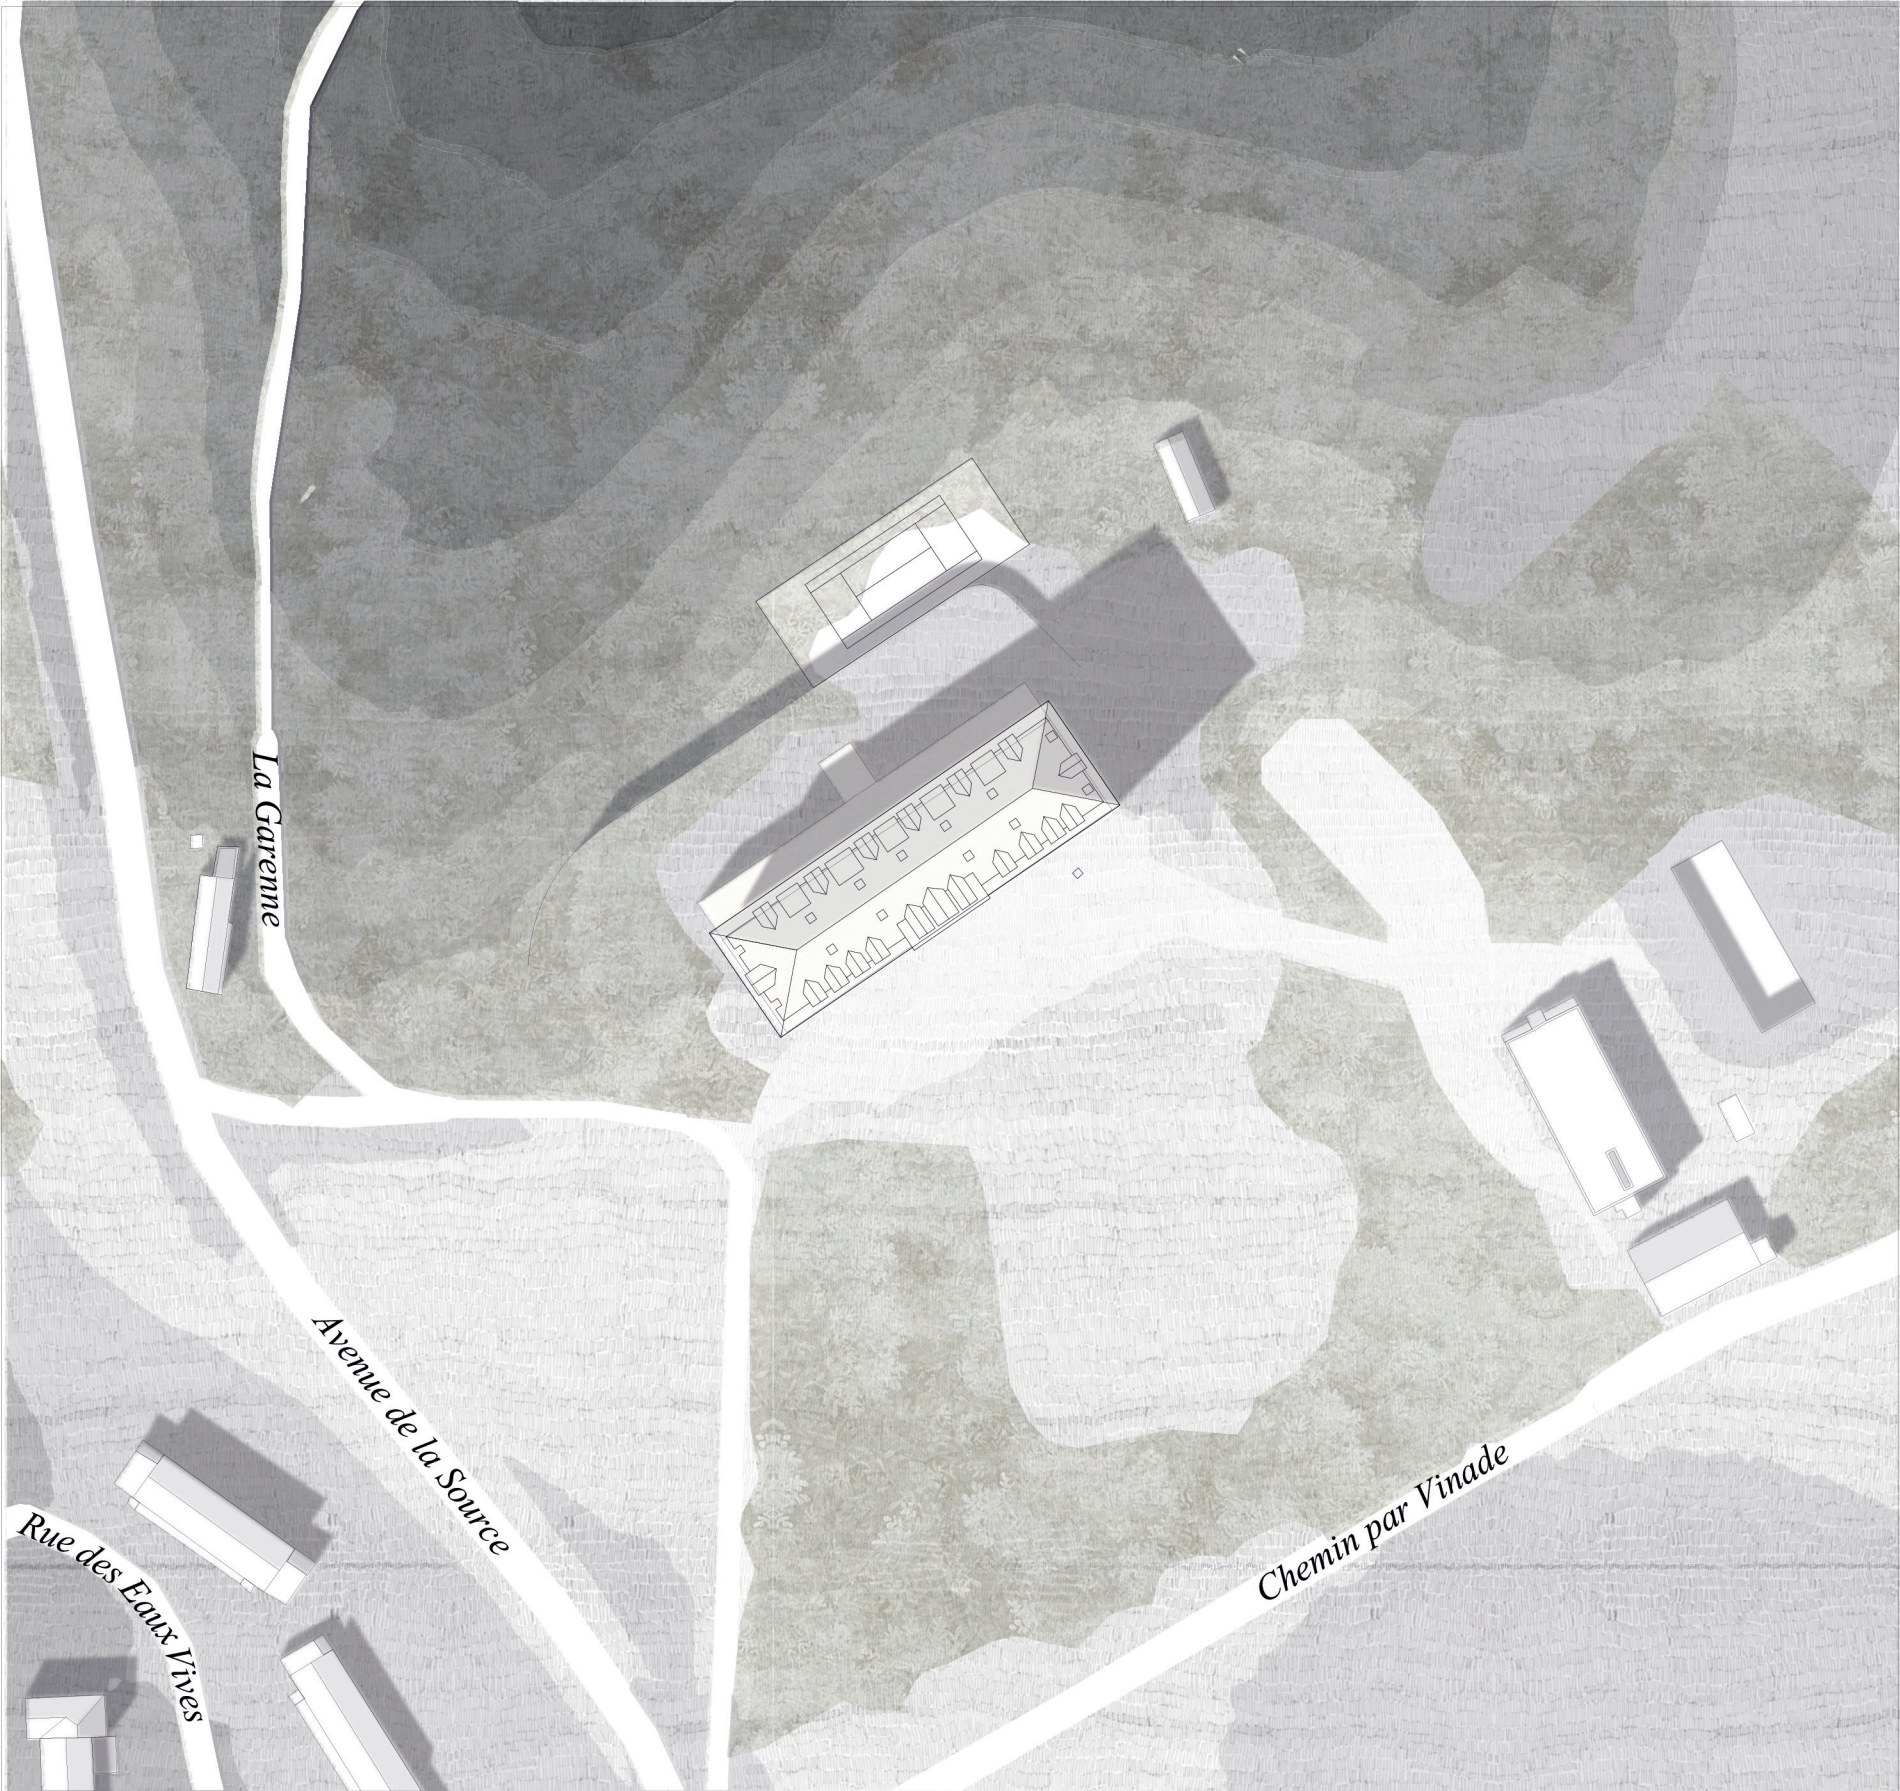


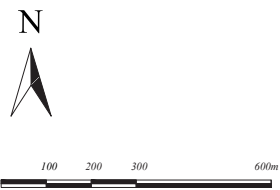


Plan masse

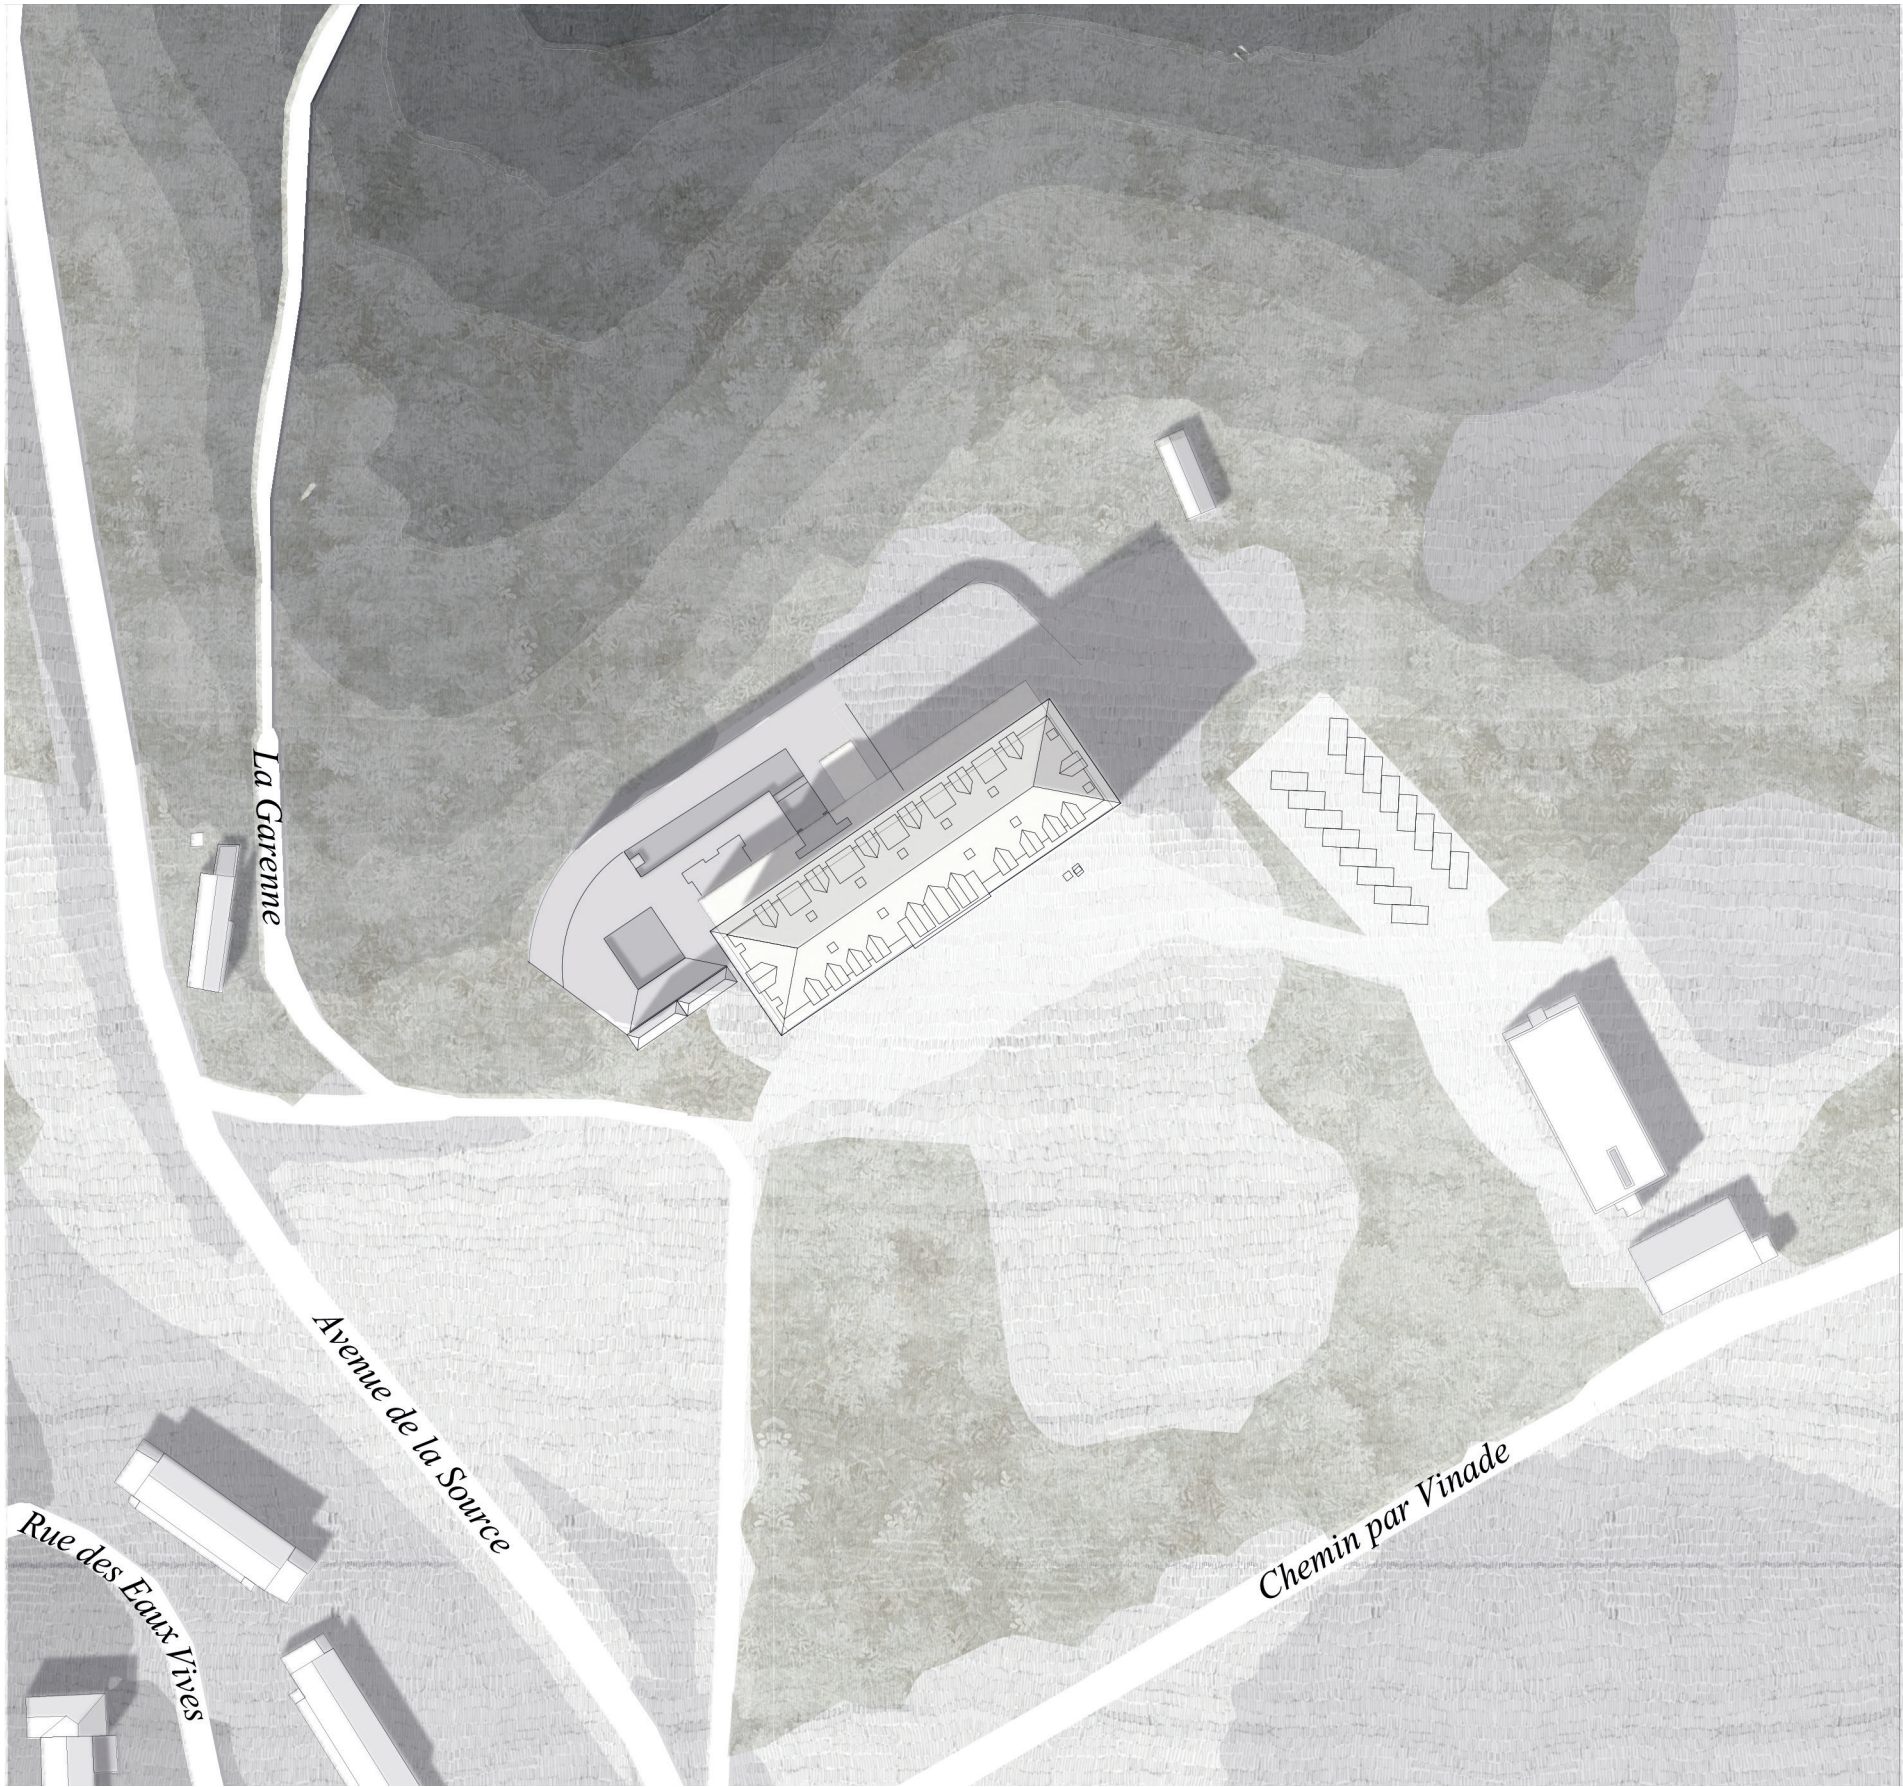


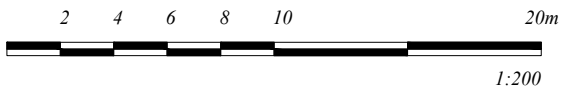


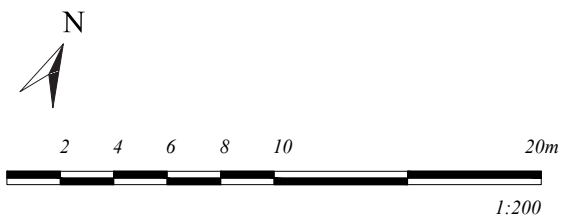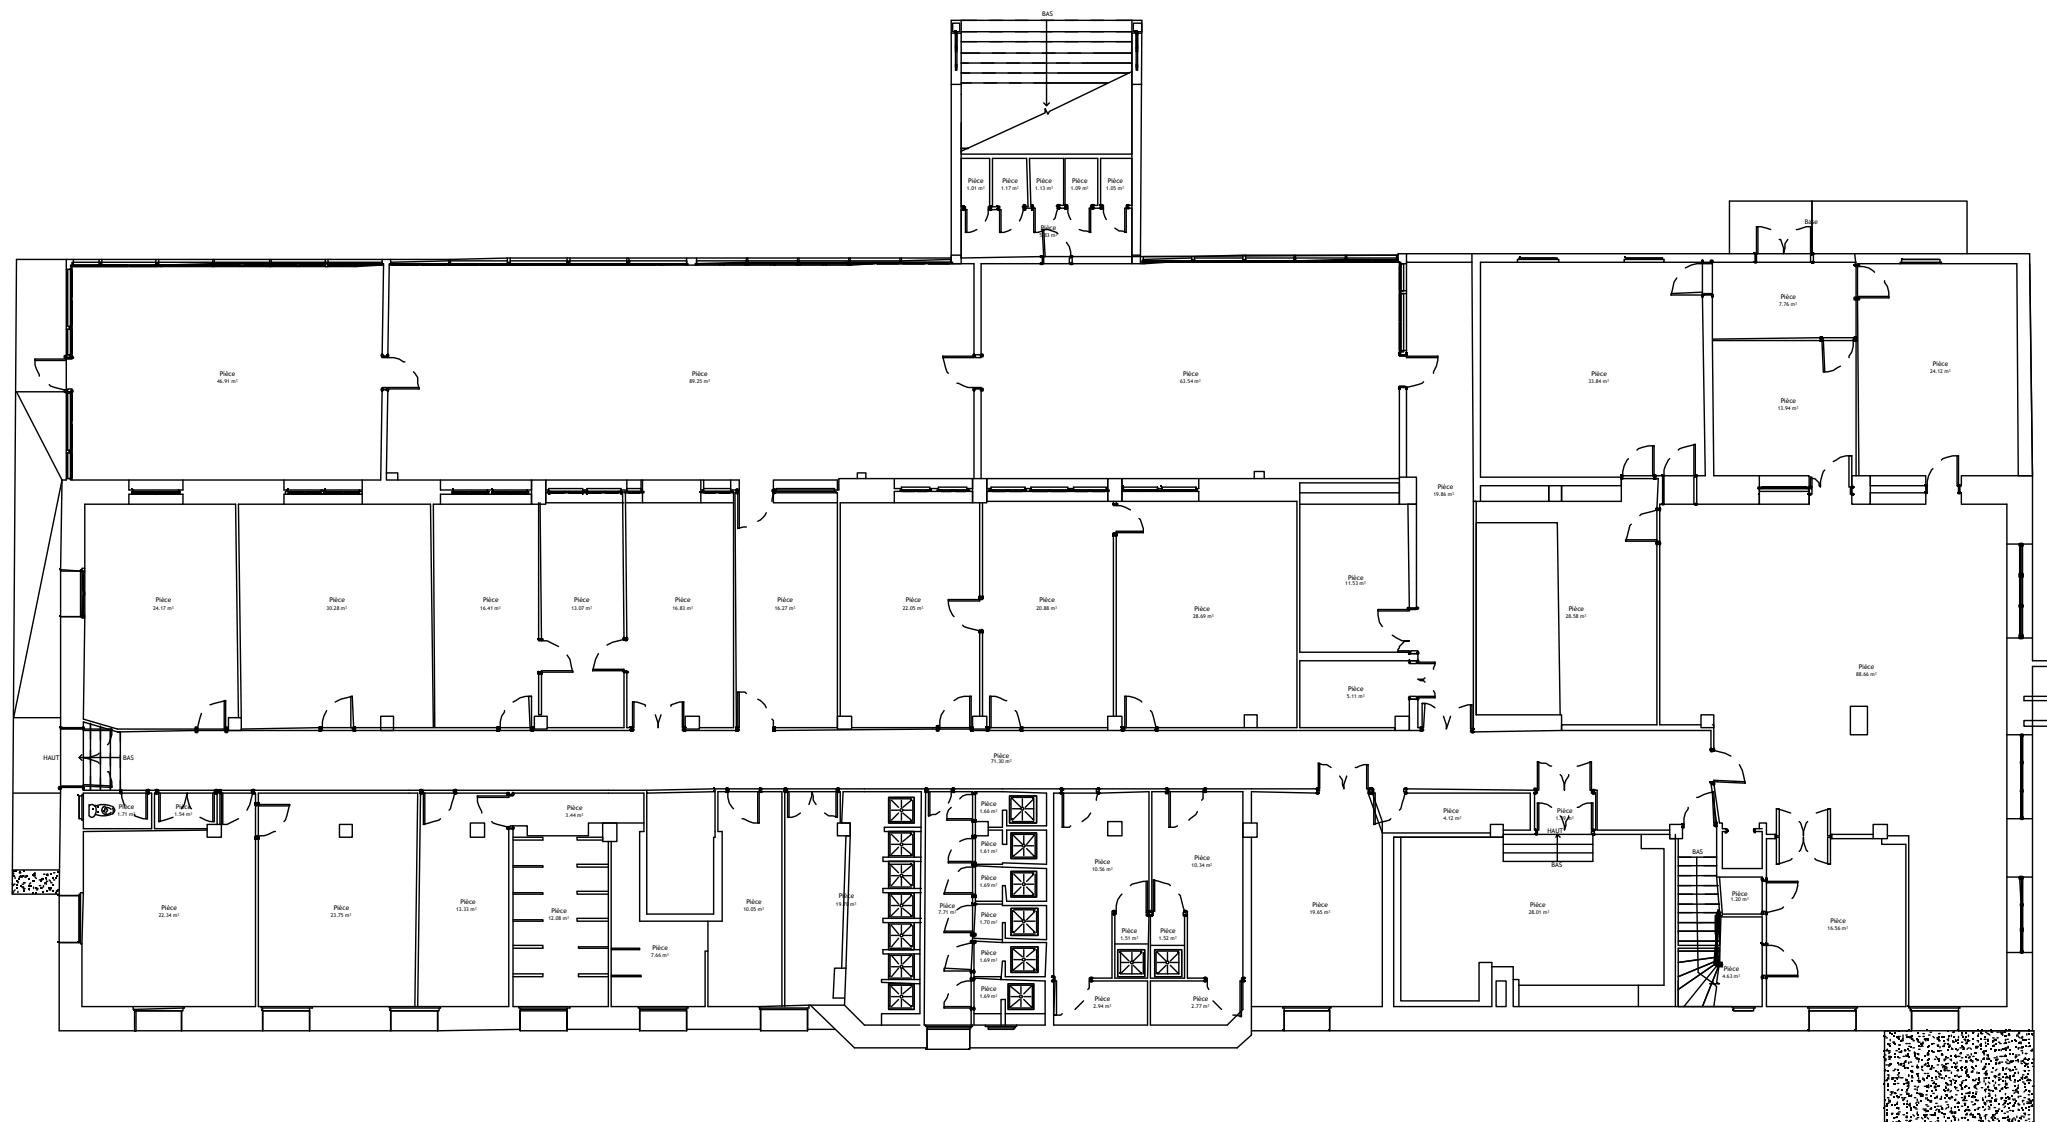

Plan sous-sol, cuisine & maintenance
R-1

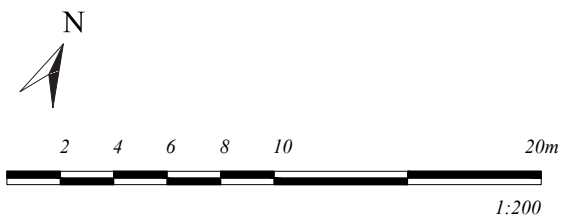



EUGÉNIE PIVERT

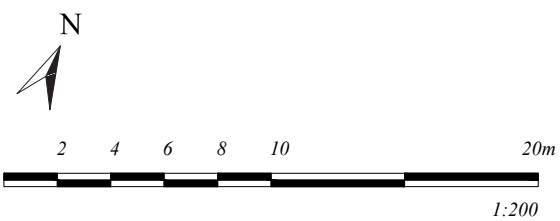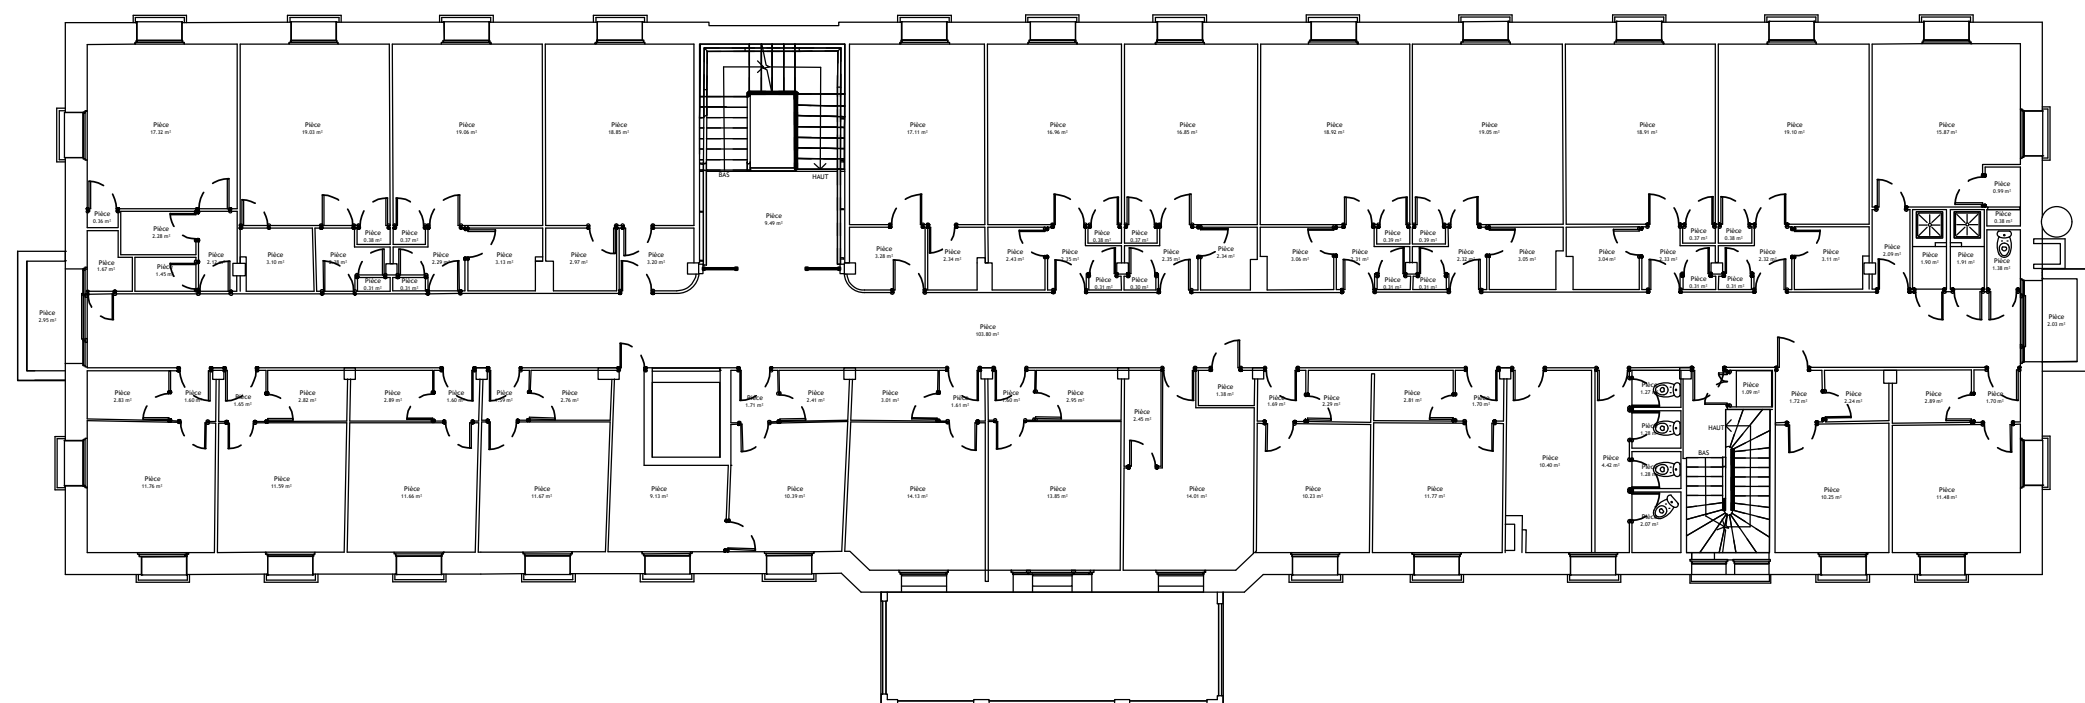



Plan chambres
R+1

LE GRAND HÔTEL DE LA SOURCE - DIPLÔME 2026



EXISTANT

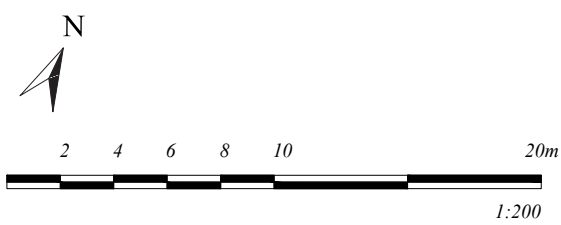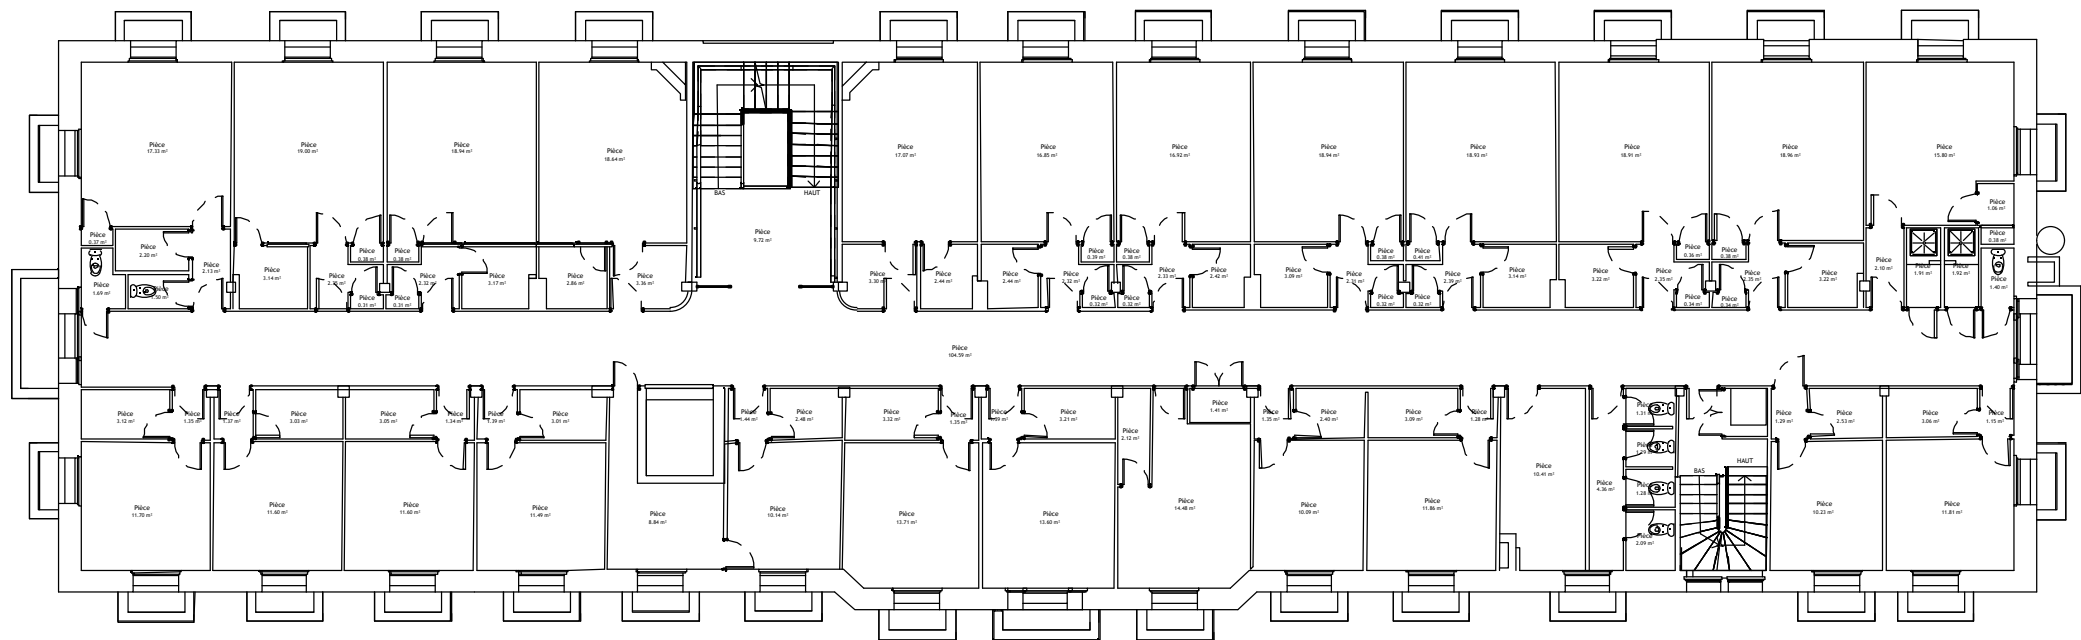



Plan chambres
R+2

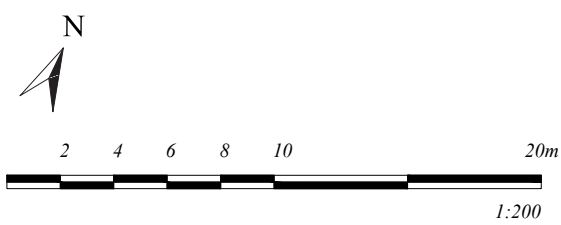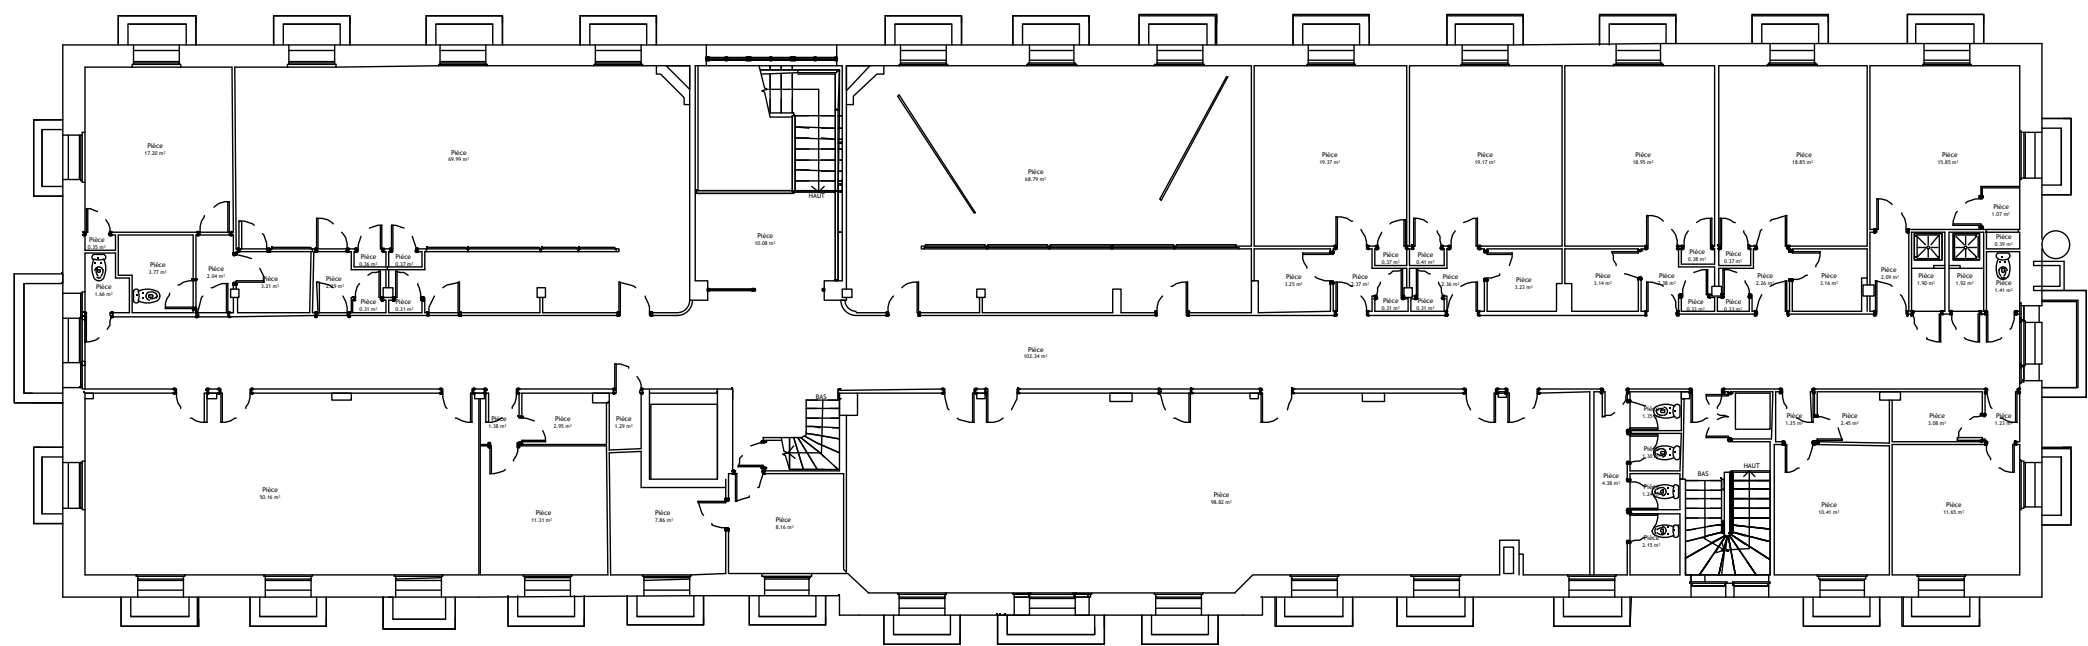



Plan salle de jeux, télé & chambres
R+3

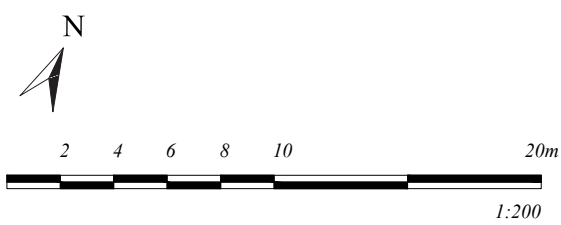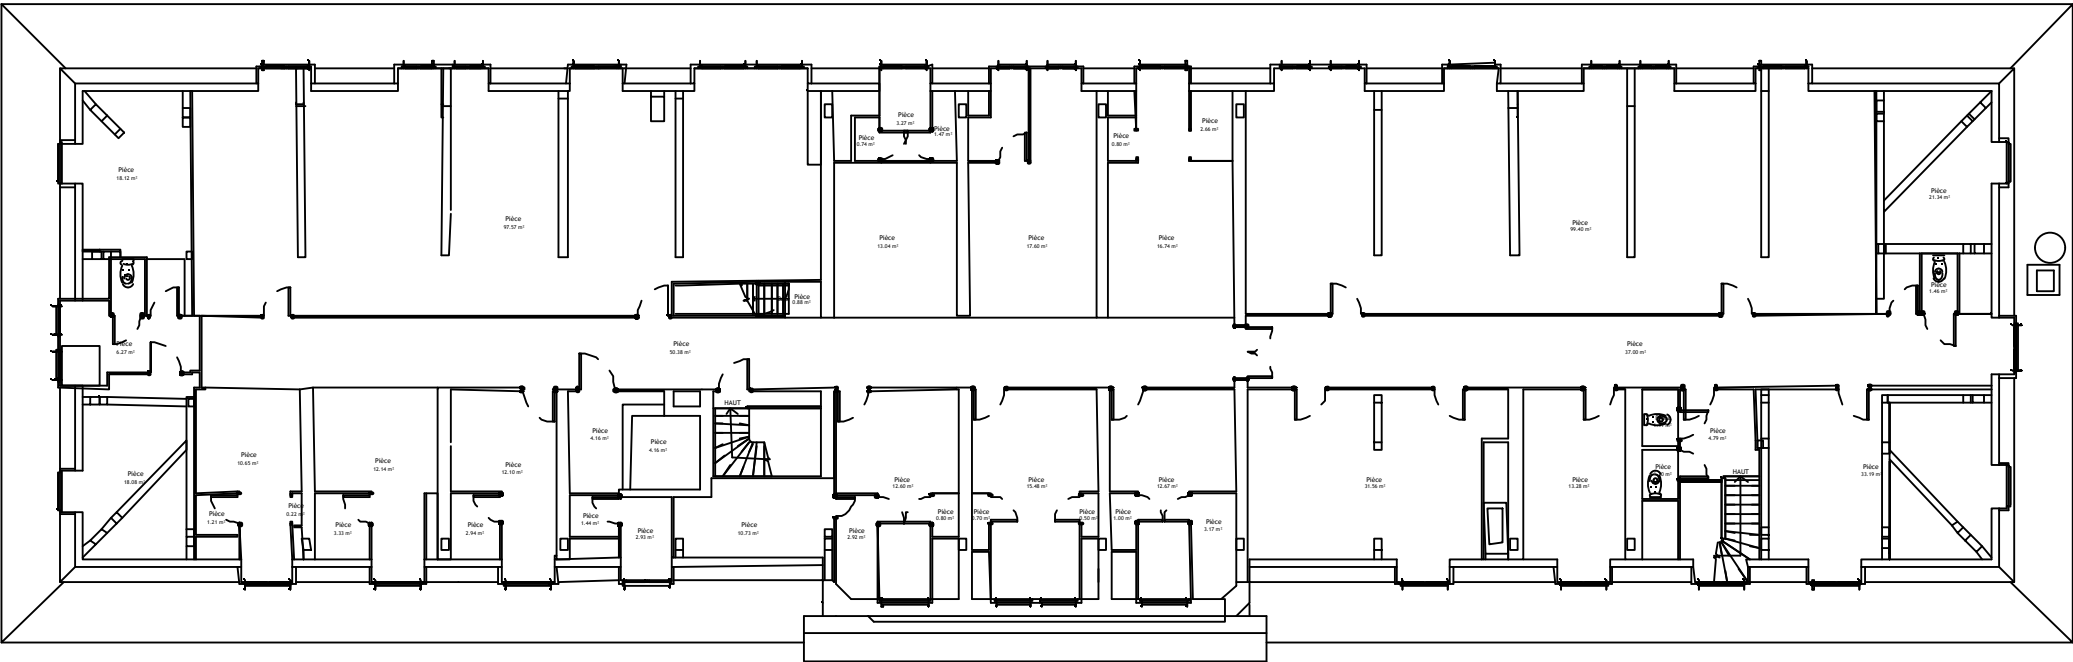


Plan chambres
R+4

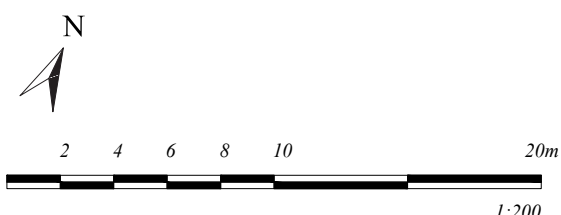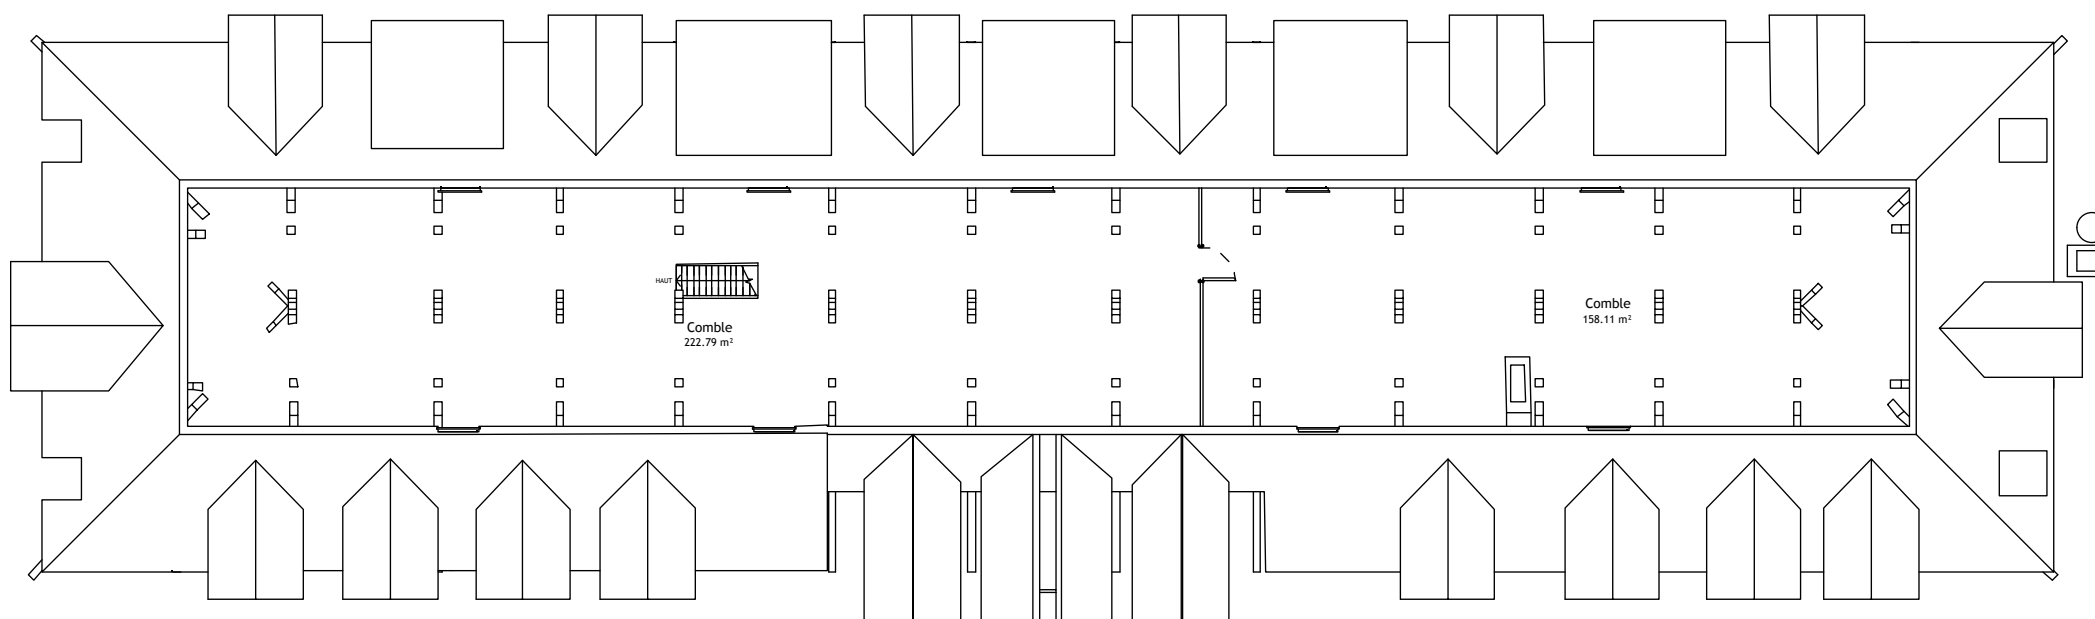


Plan combles
R+5

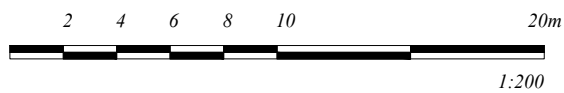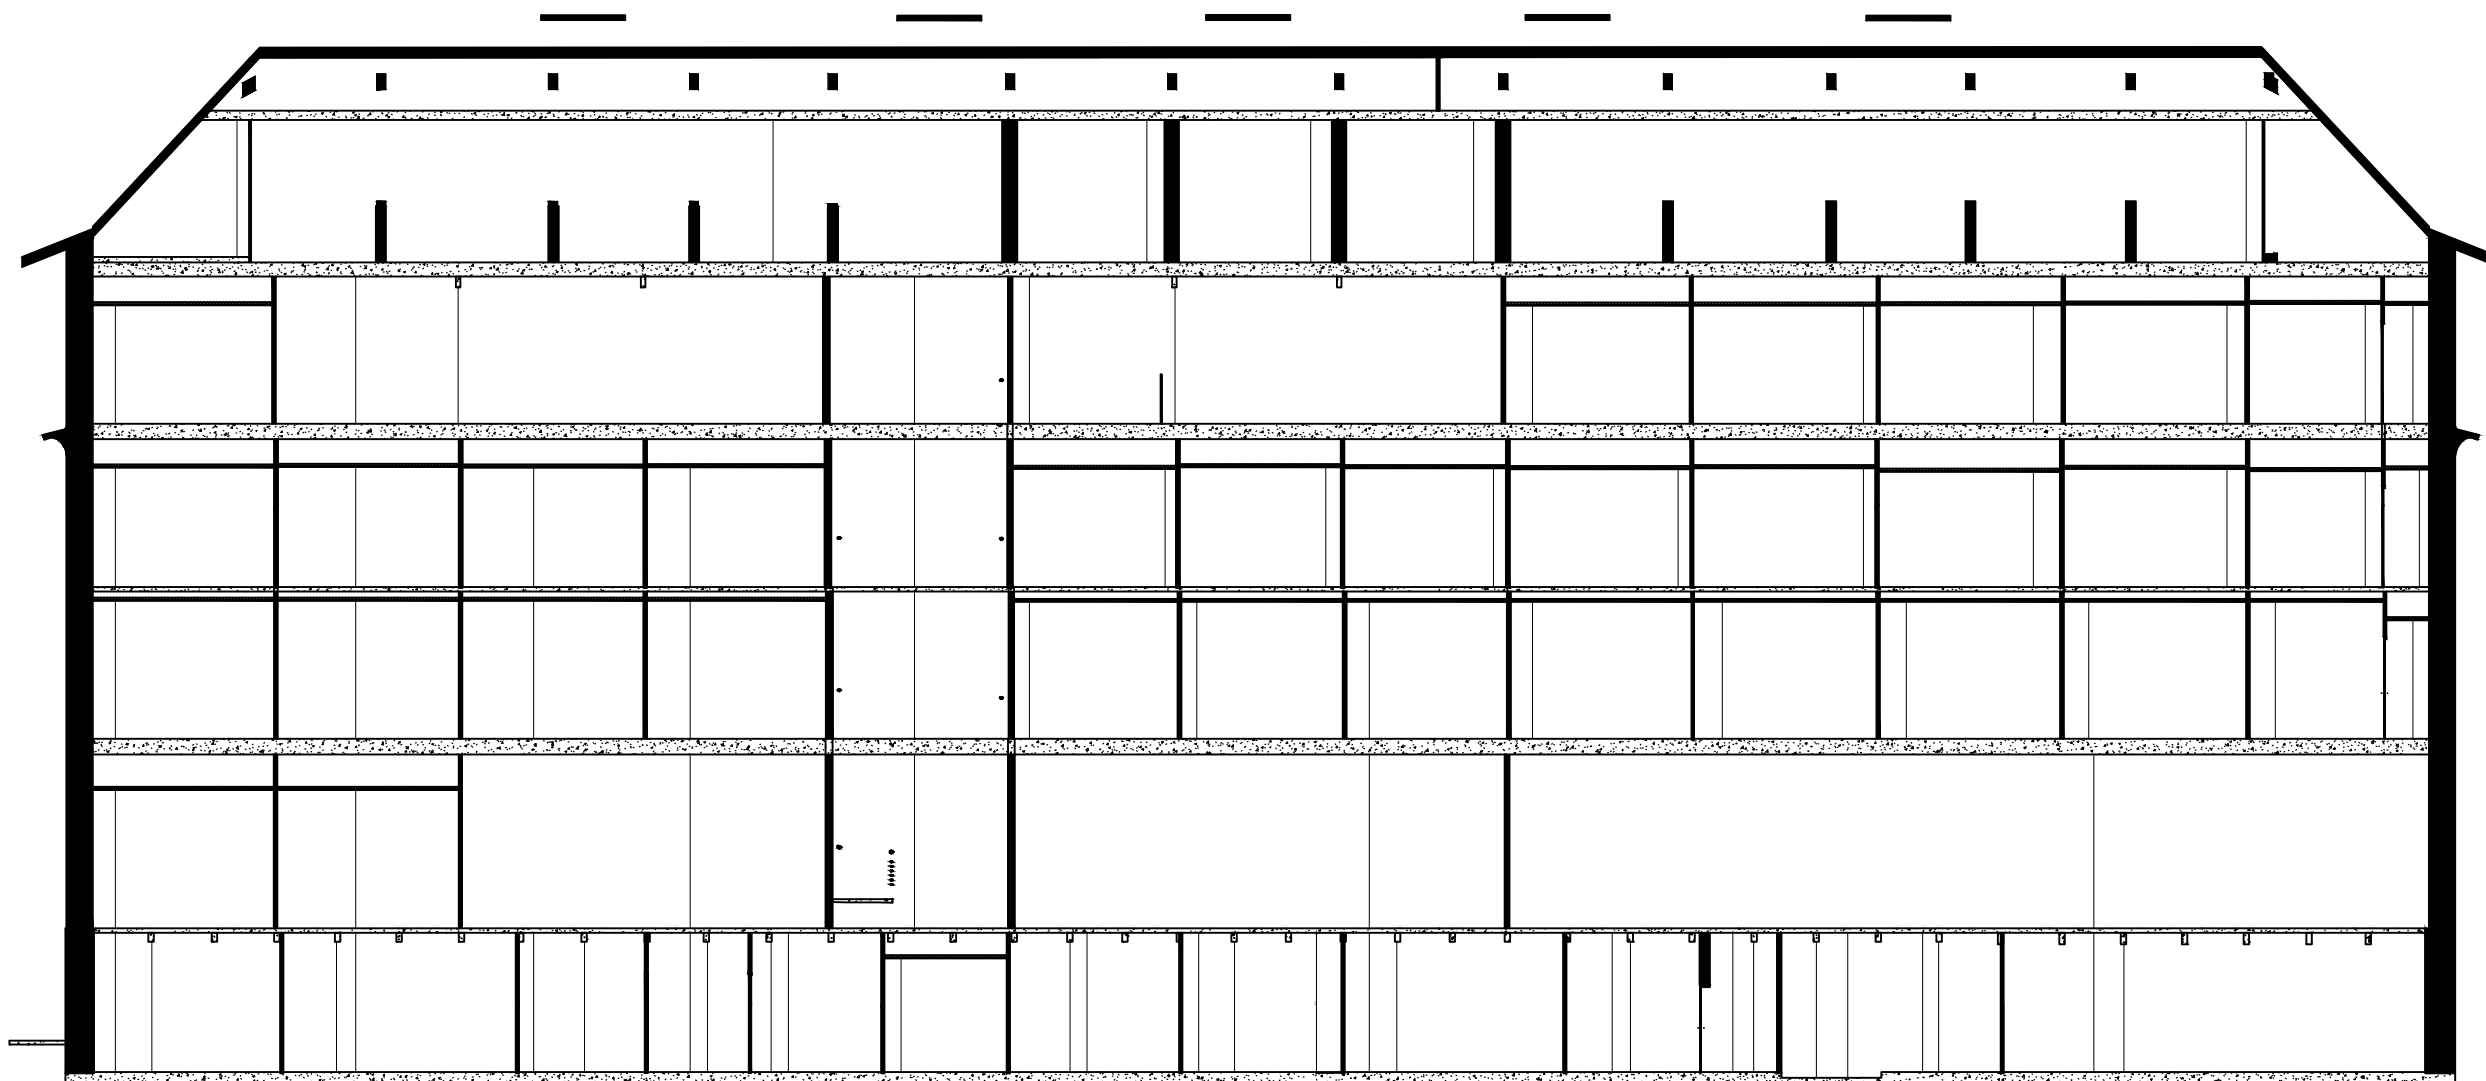


Coupe longitudinale

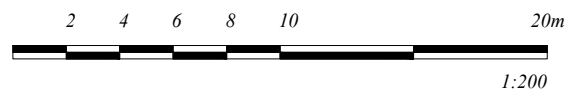




Façade Nord-Ouest

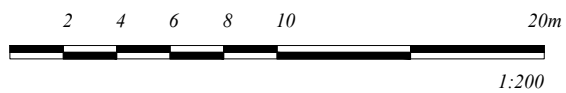



Façade Sud-Est

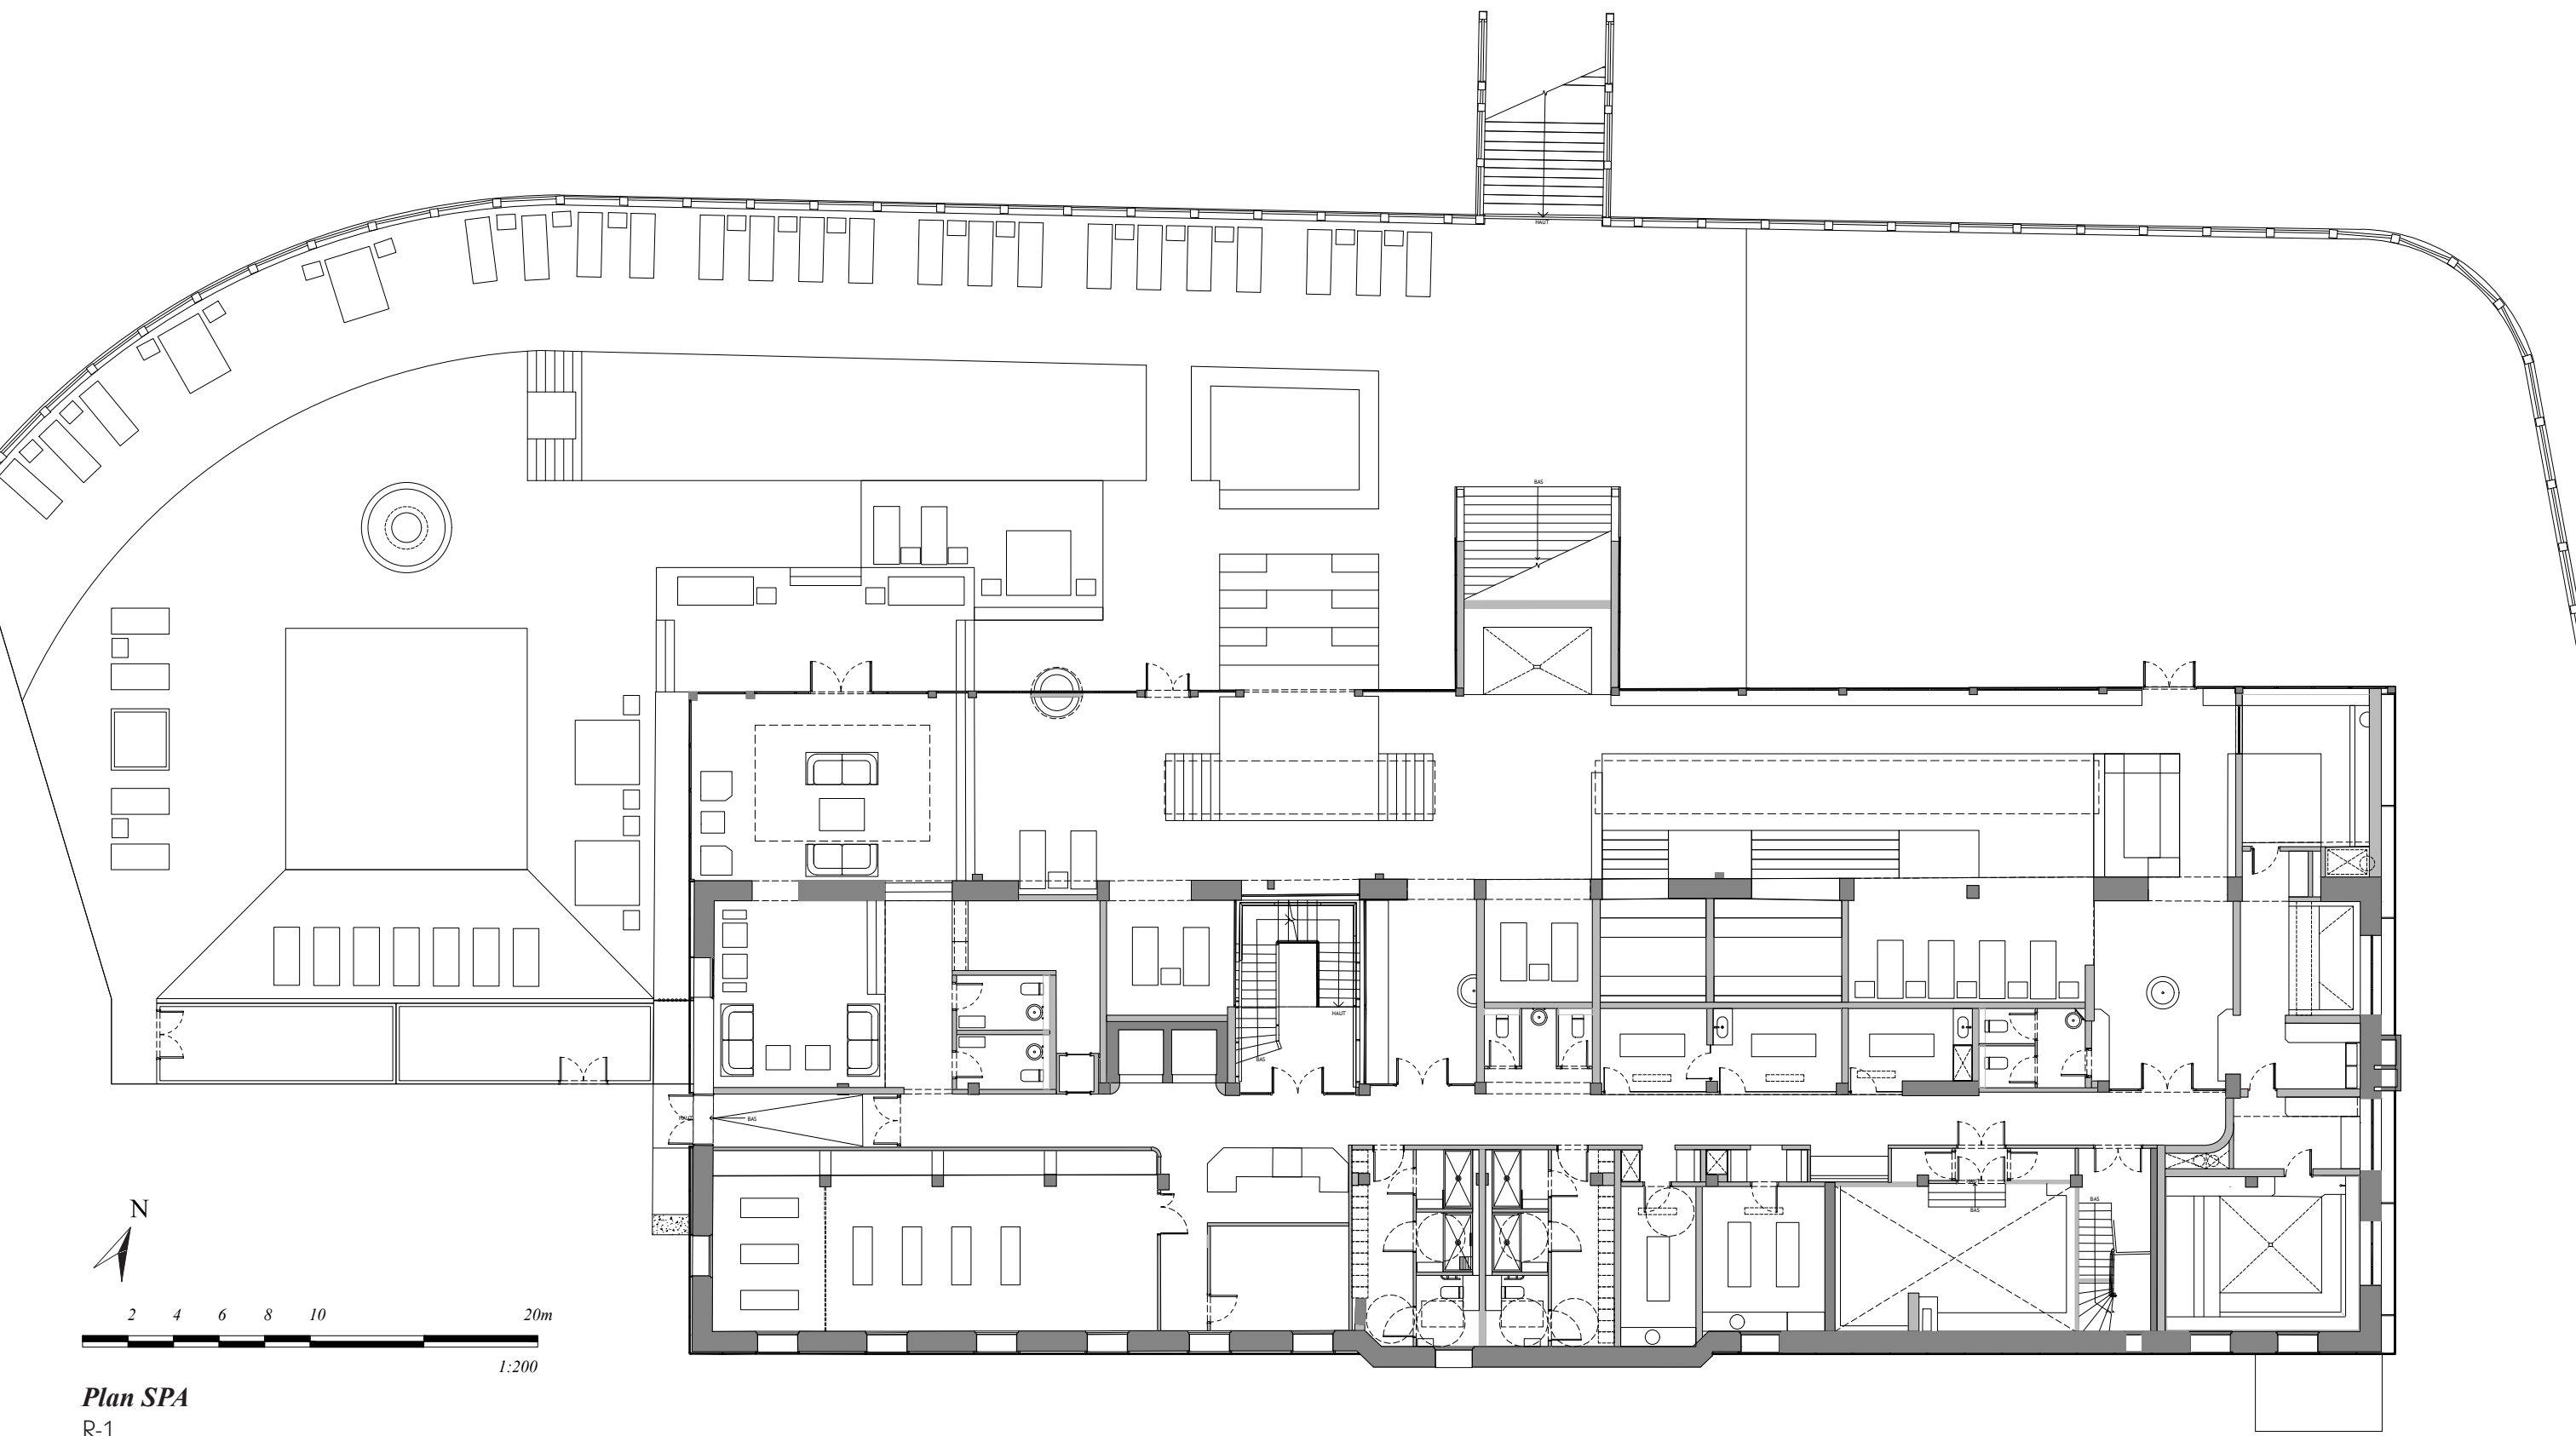


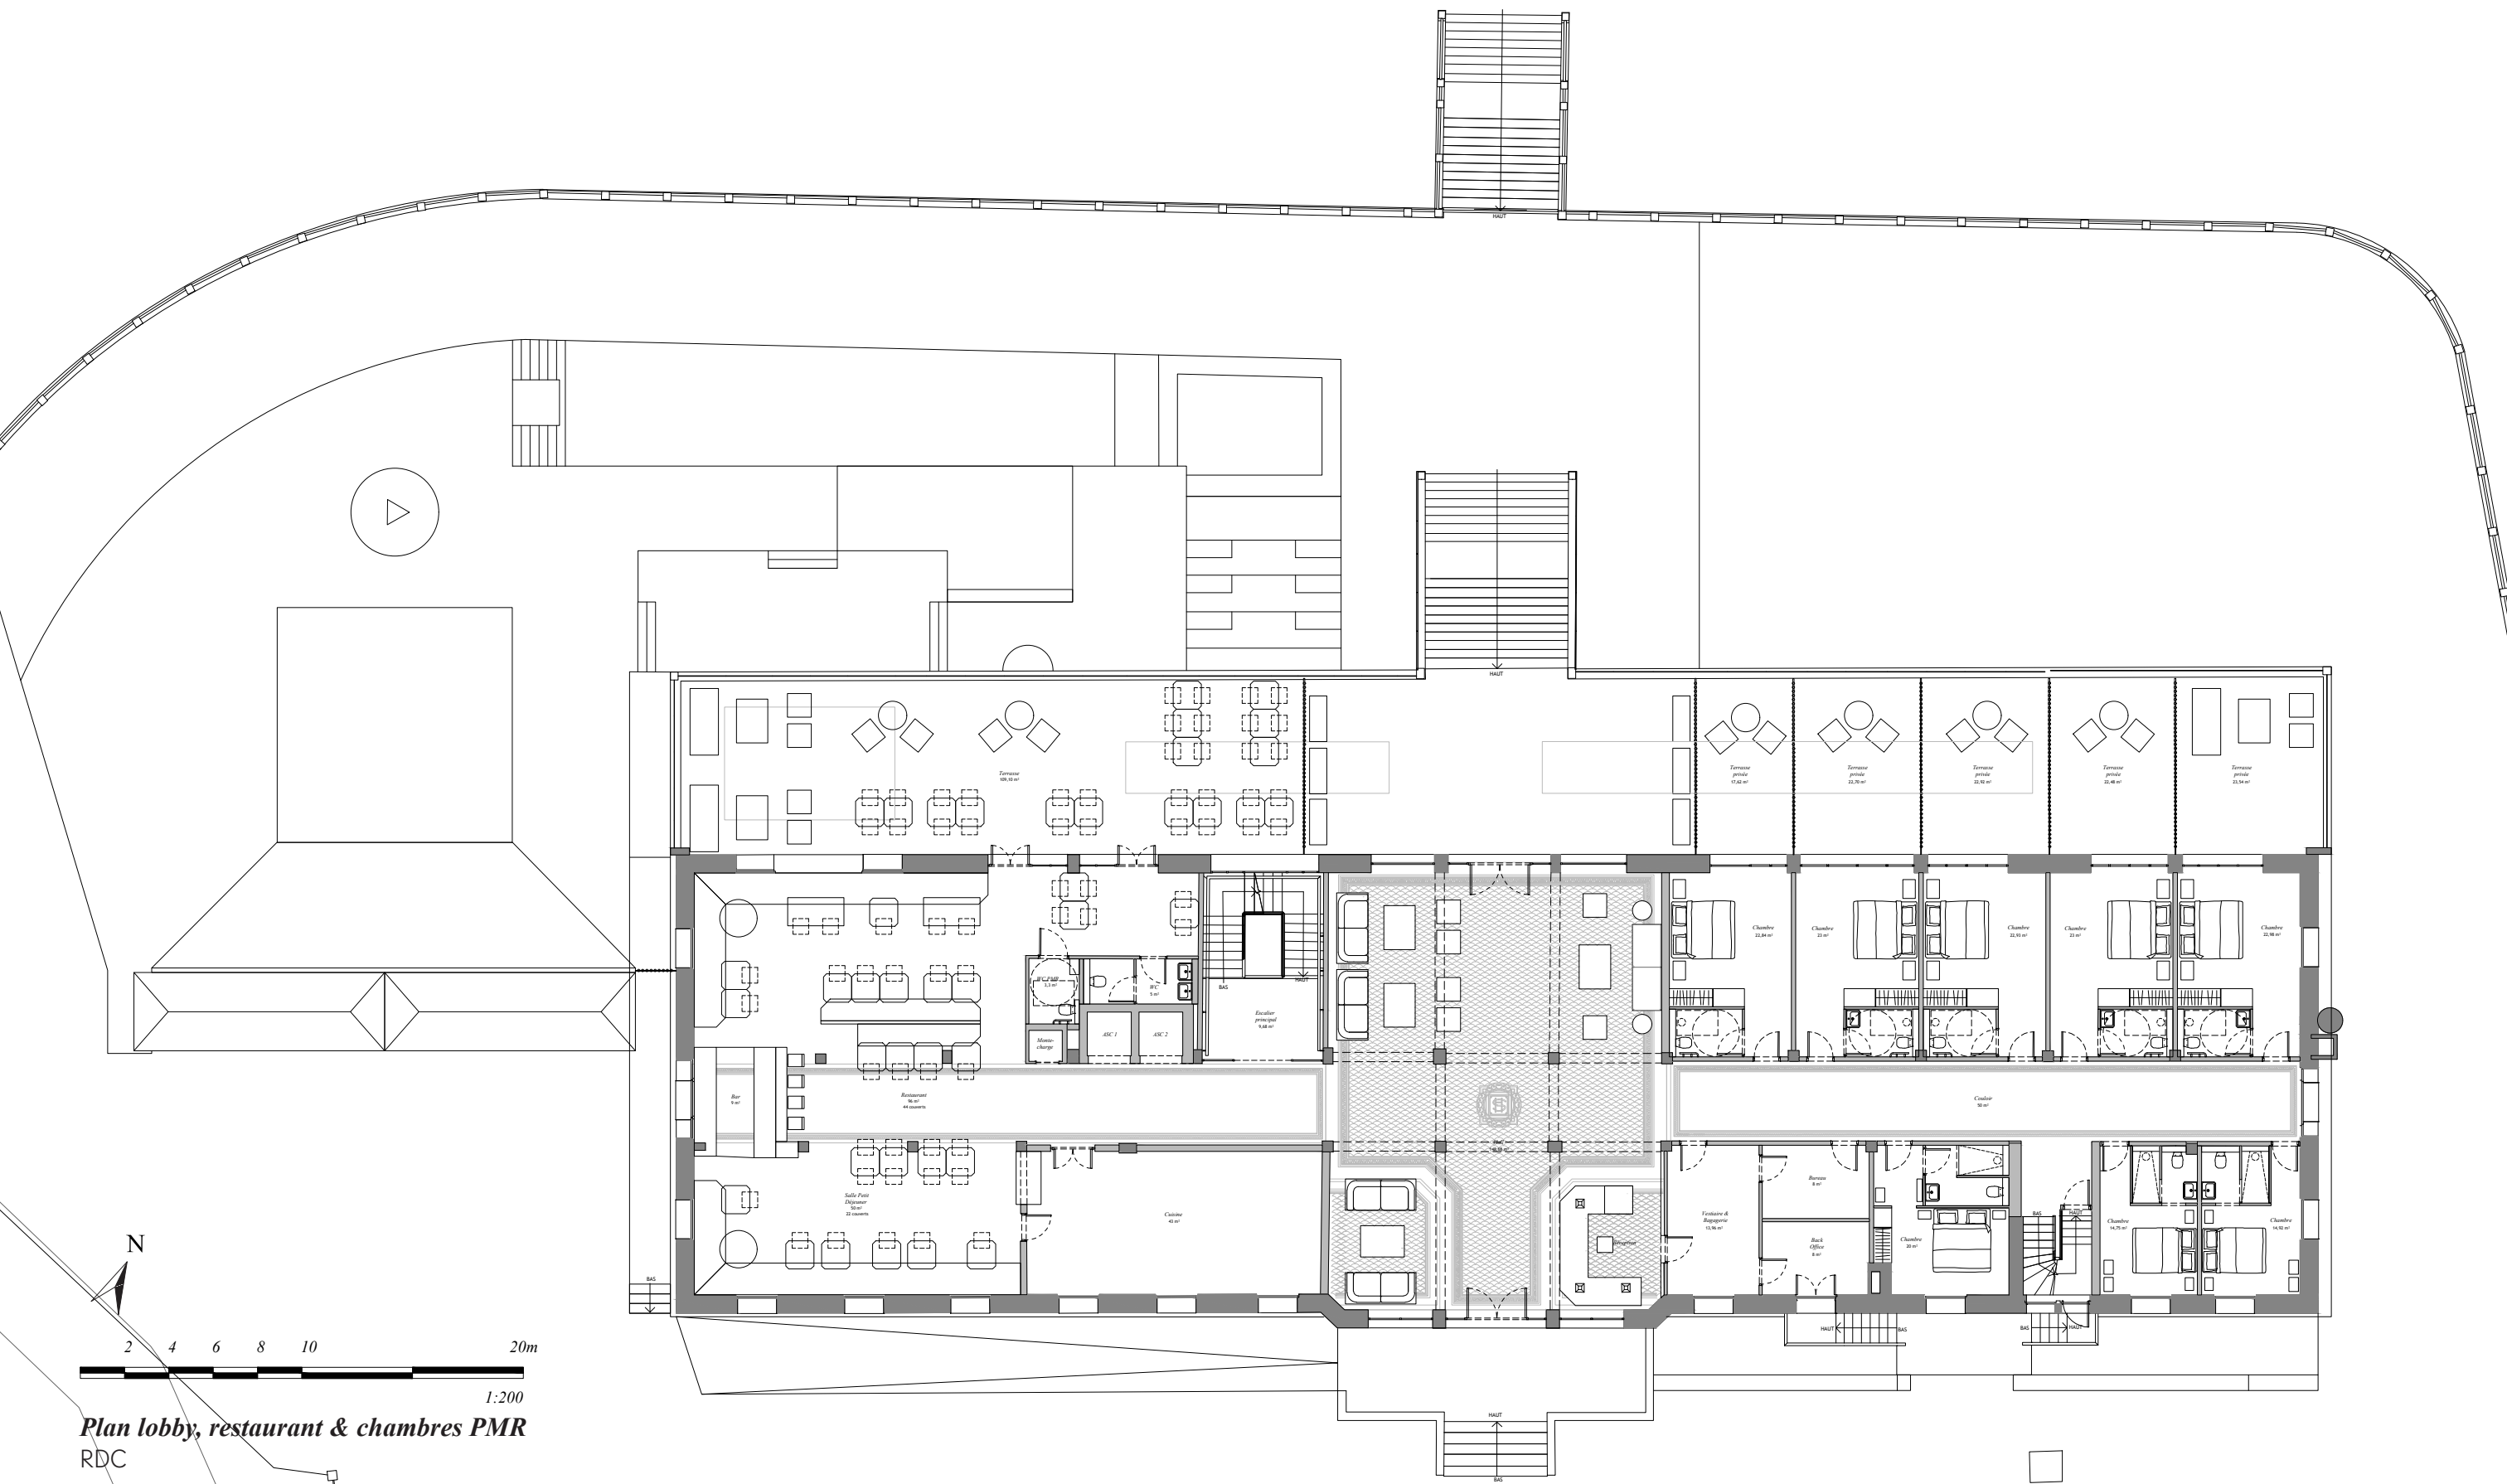


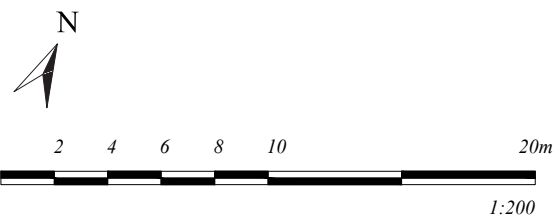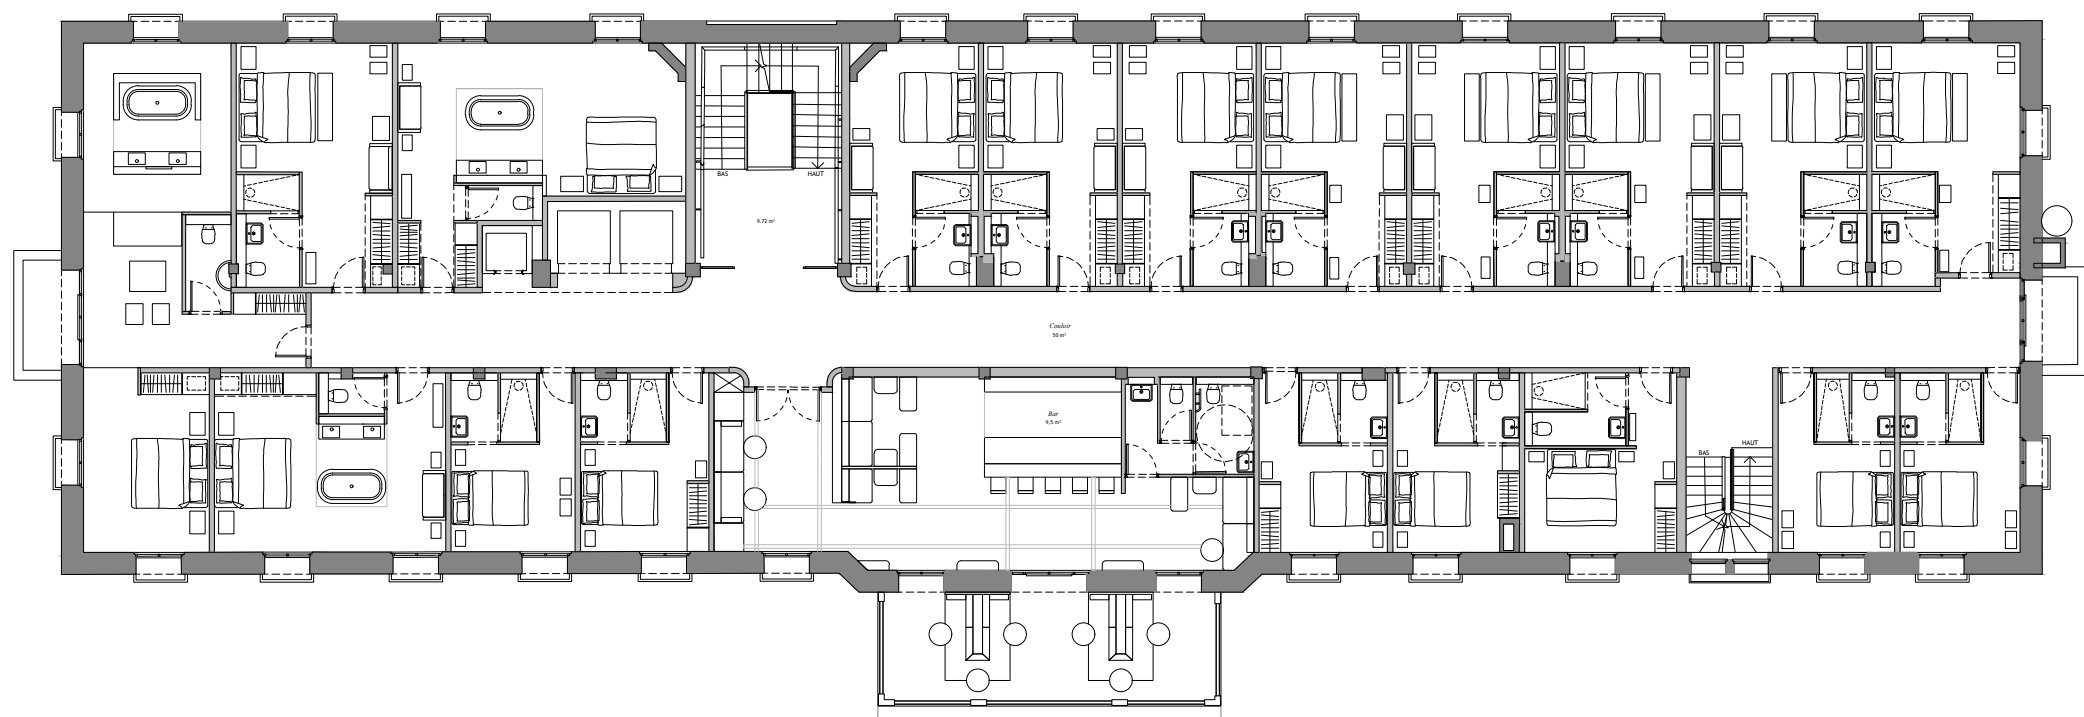



Plan chambres & speakeasy
R+1

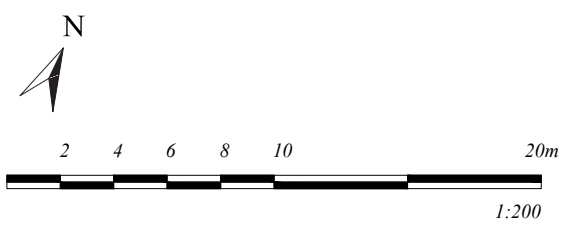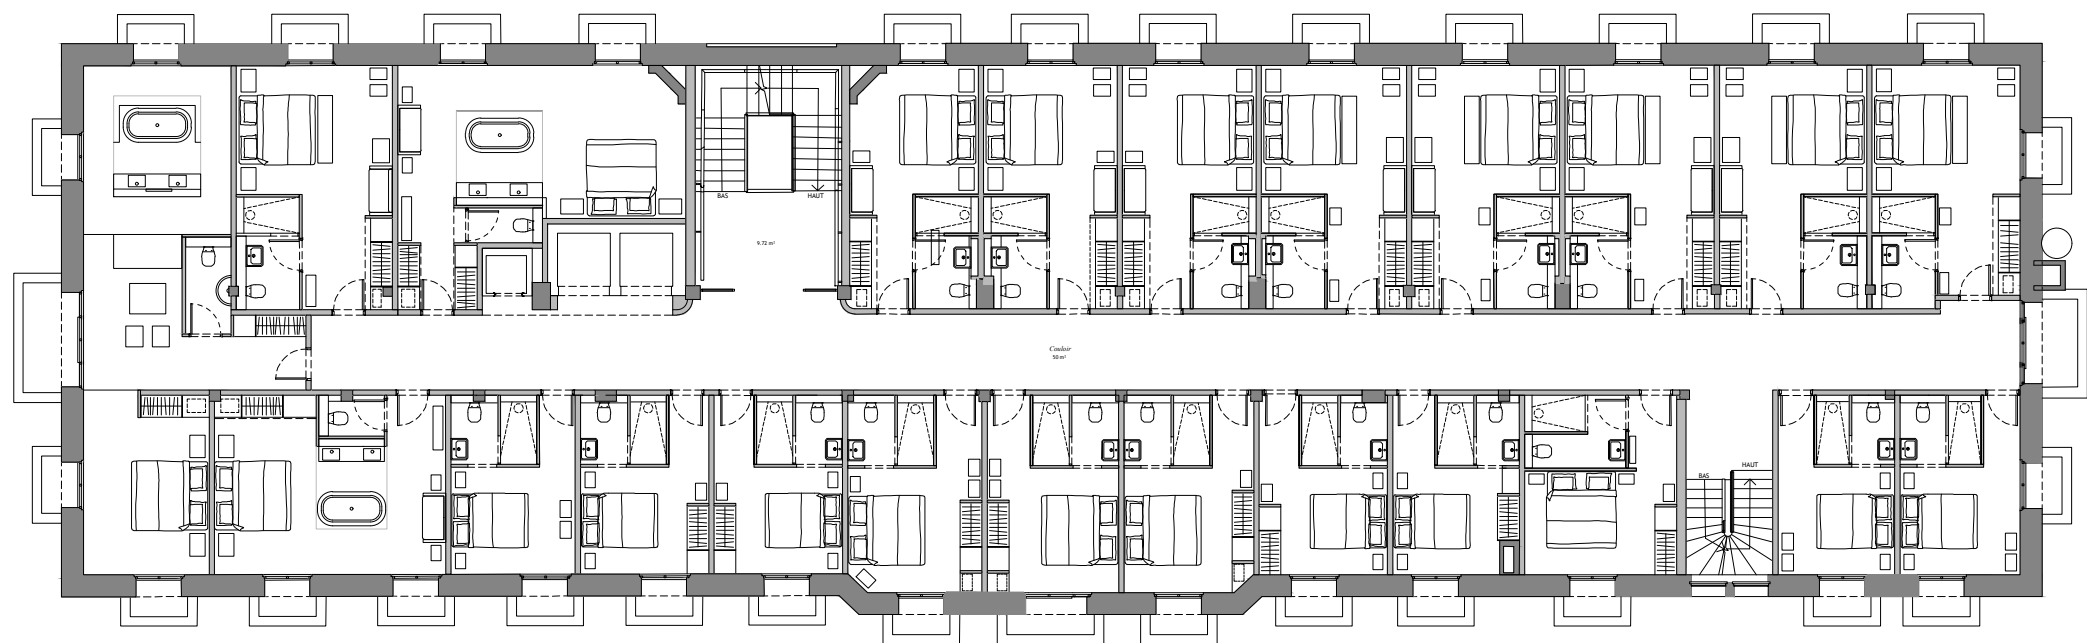



Plan chambres
R+2

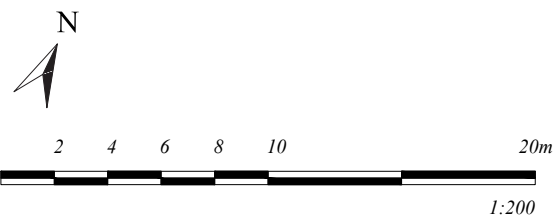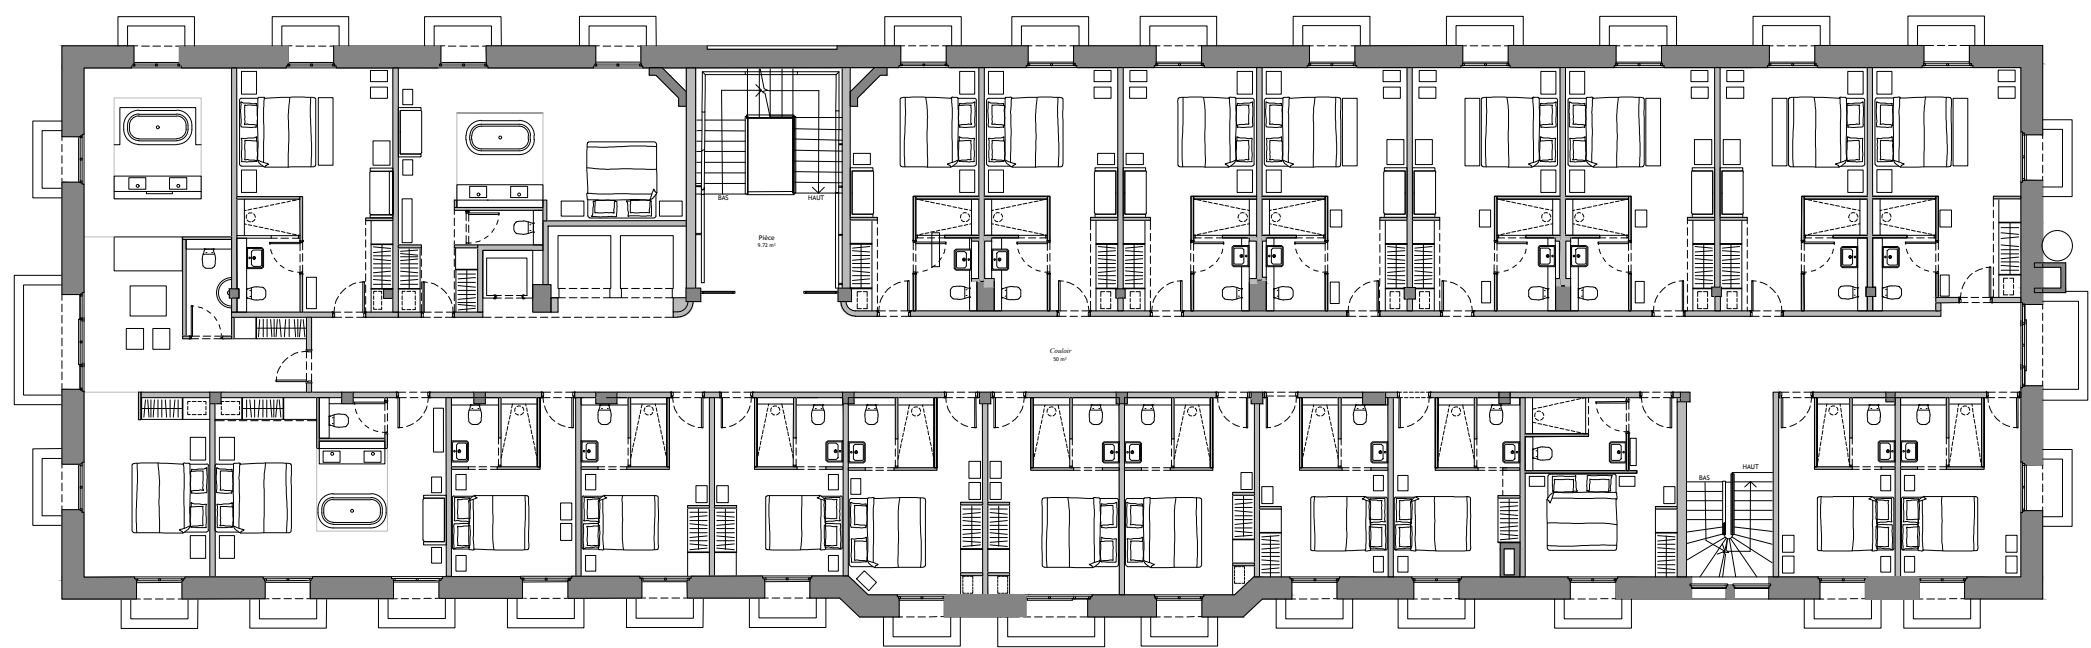


Plan chambres
R+3

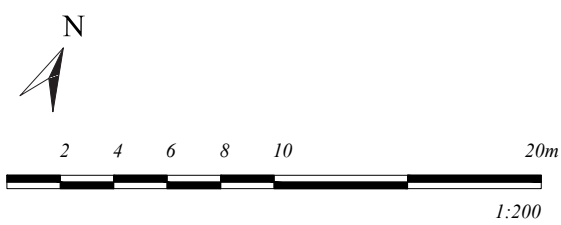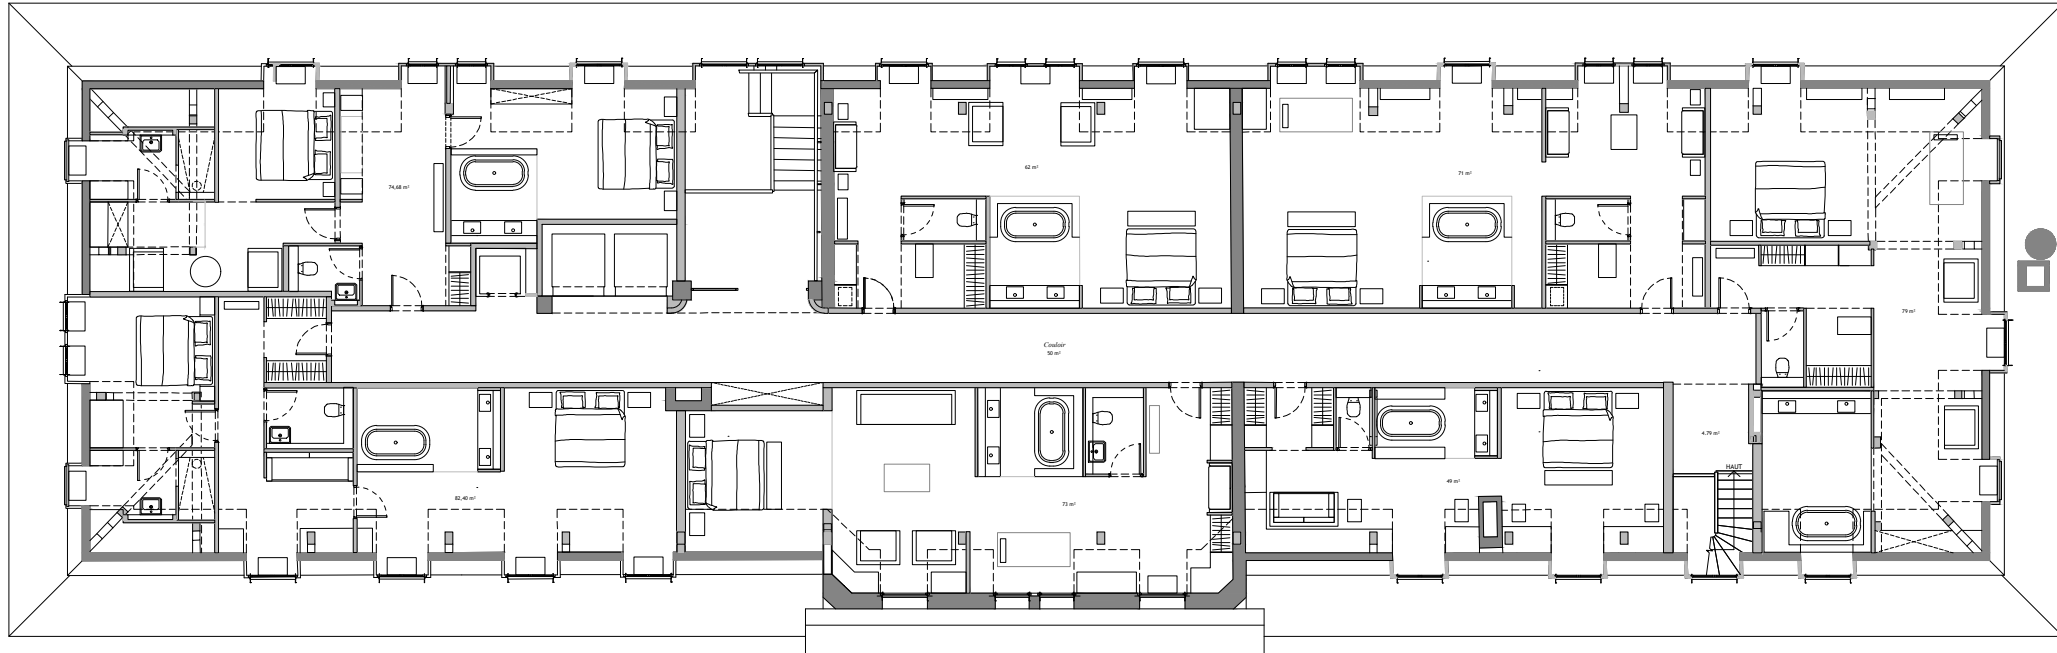

Plan chambres
R+4

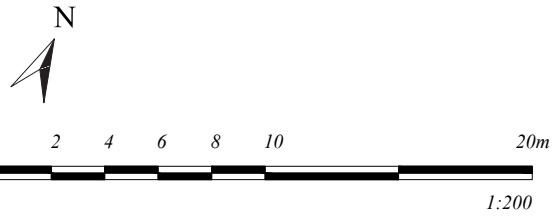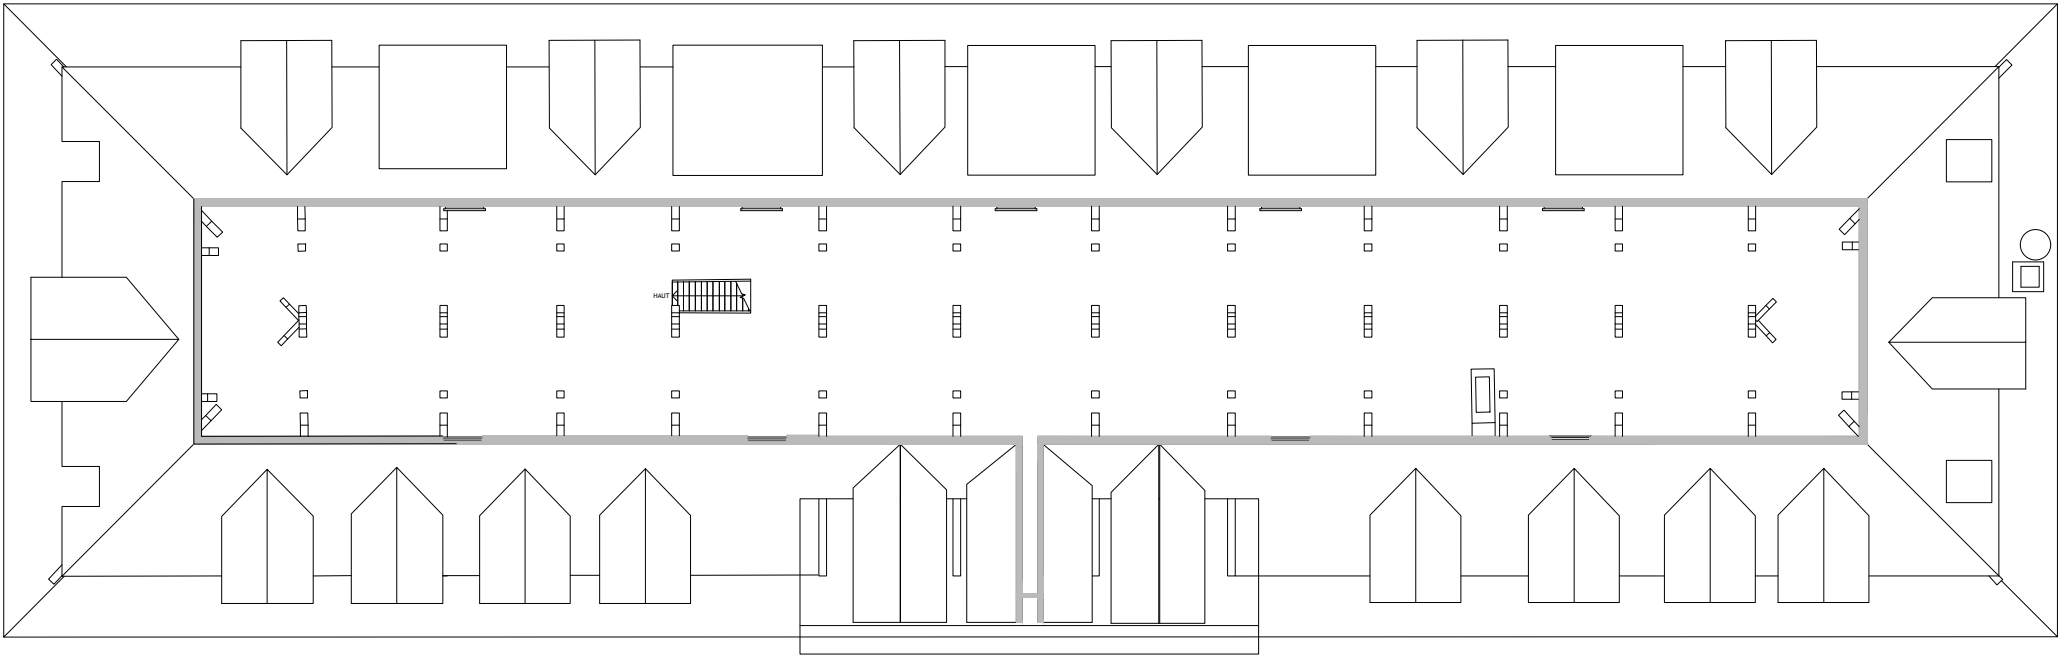


Plan combles
R+5

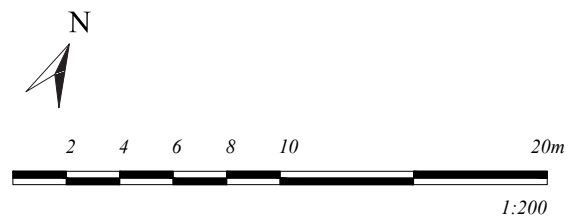

Coupe transversale



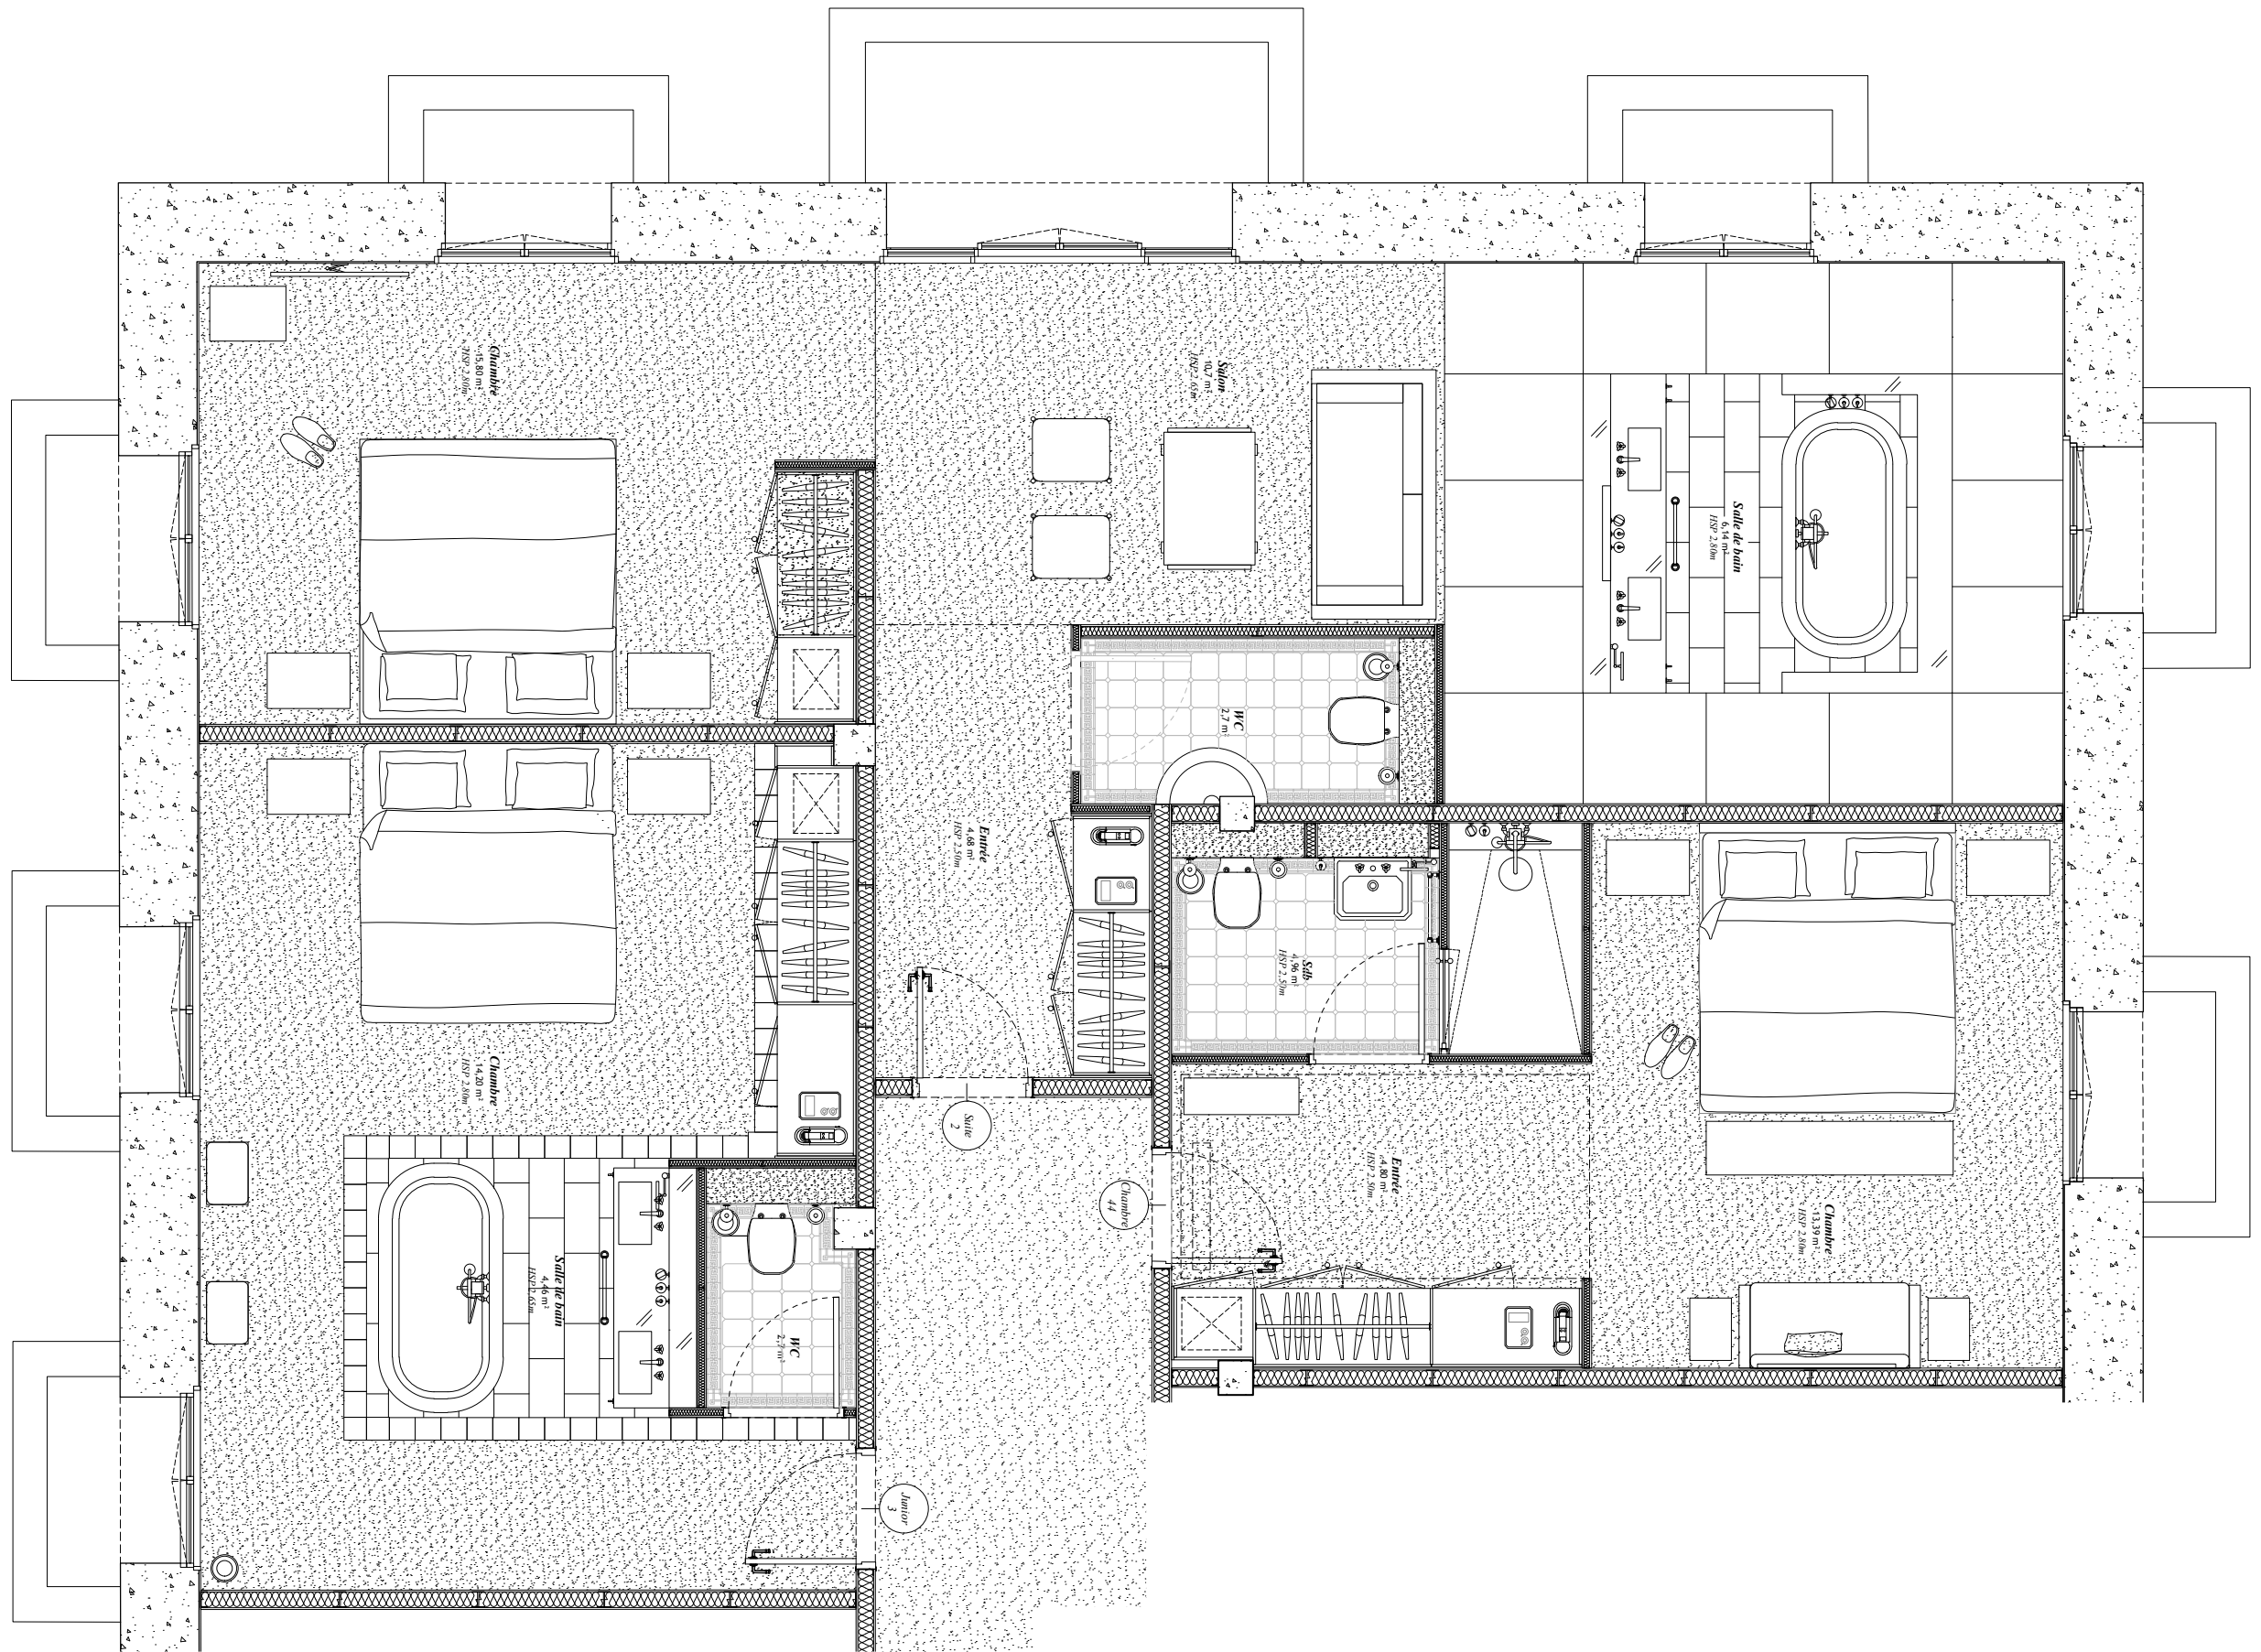

N

échelle 1:50
Plan combles
R+5