


Dossier technique


Imprimerie ARTE

R-1 - La Galerie de l'Espace 13

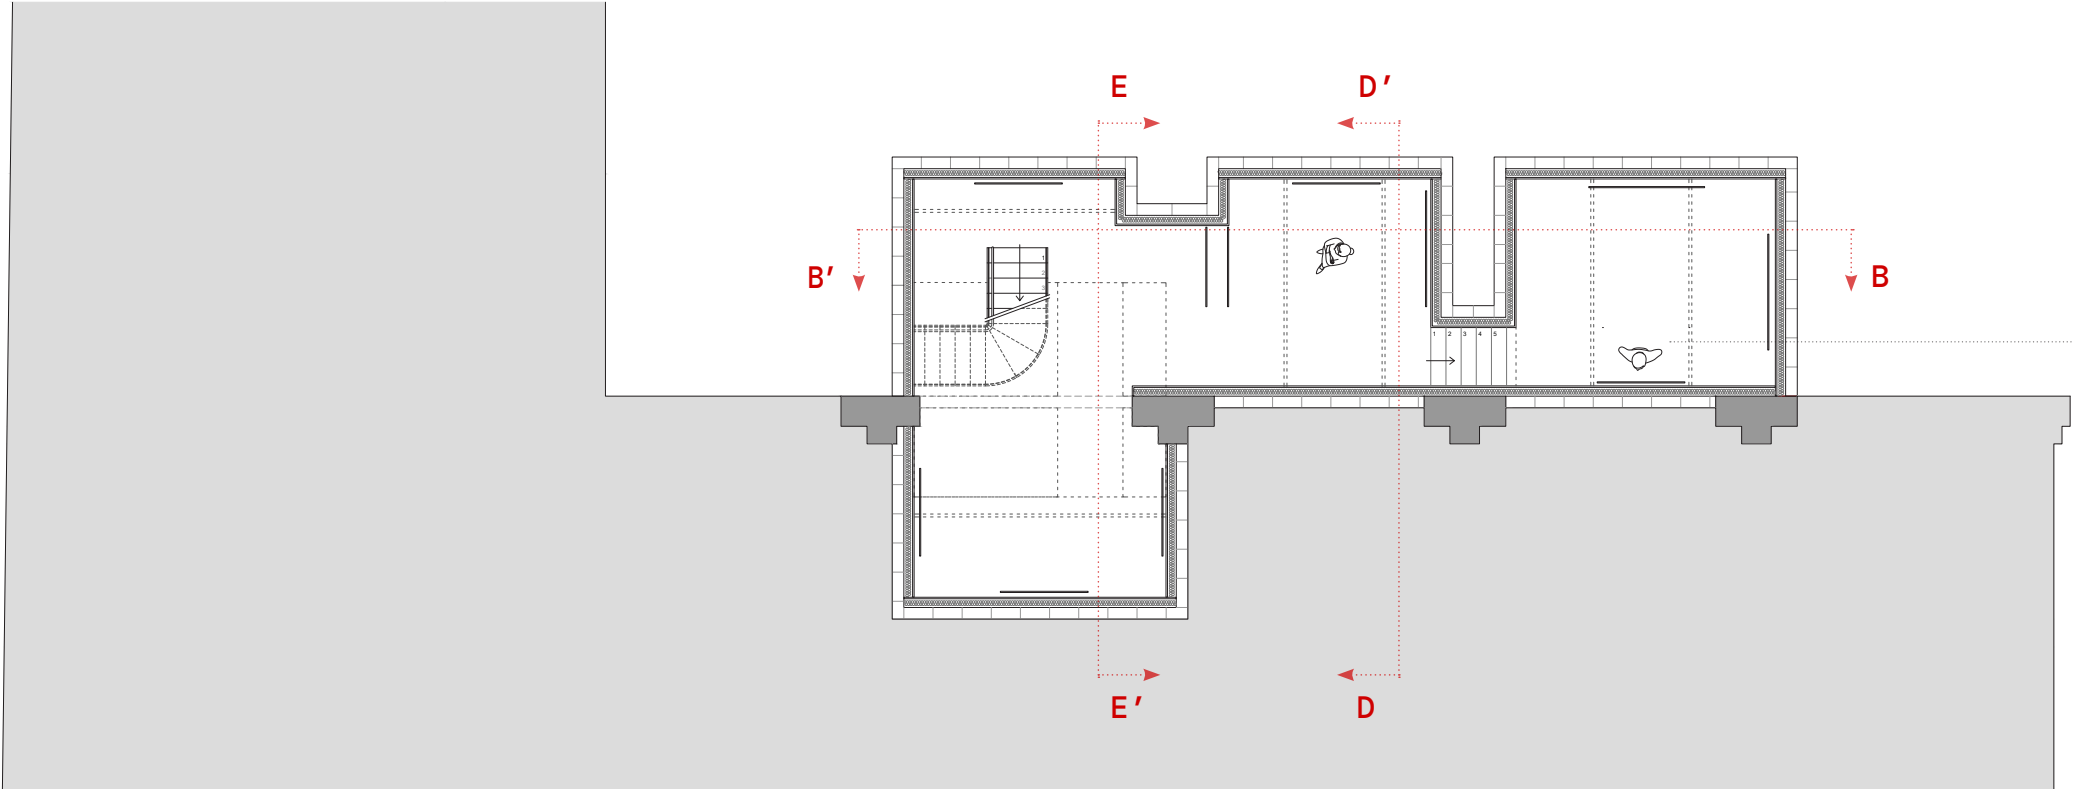


Galerie 13 :
3 salles d'expositon
60 m² / HSP : 200-245 cm


RDC - Zones ERP

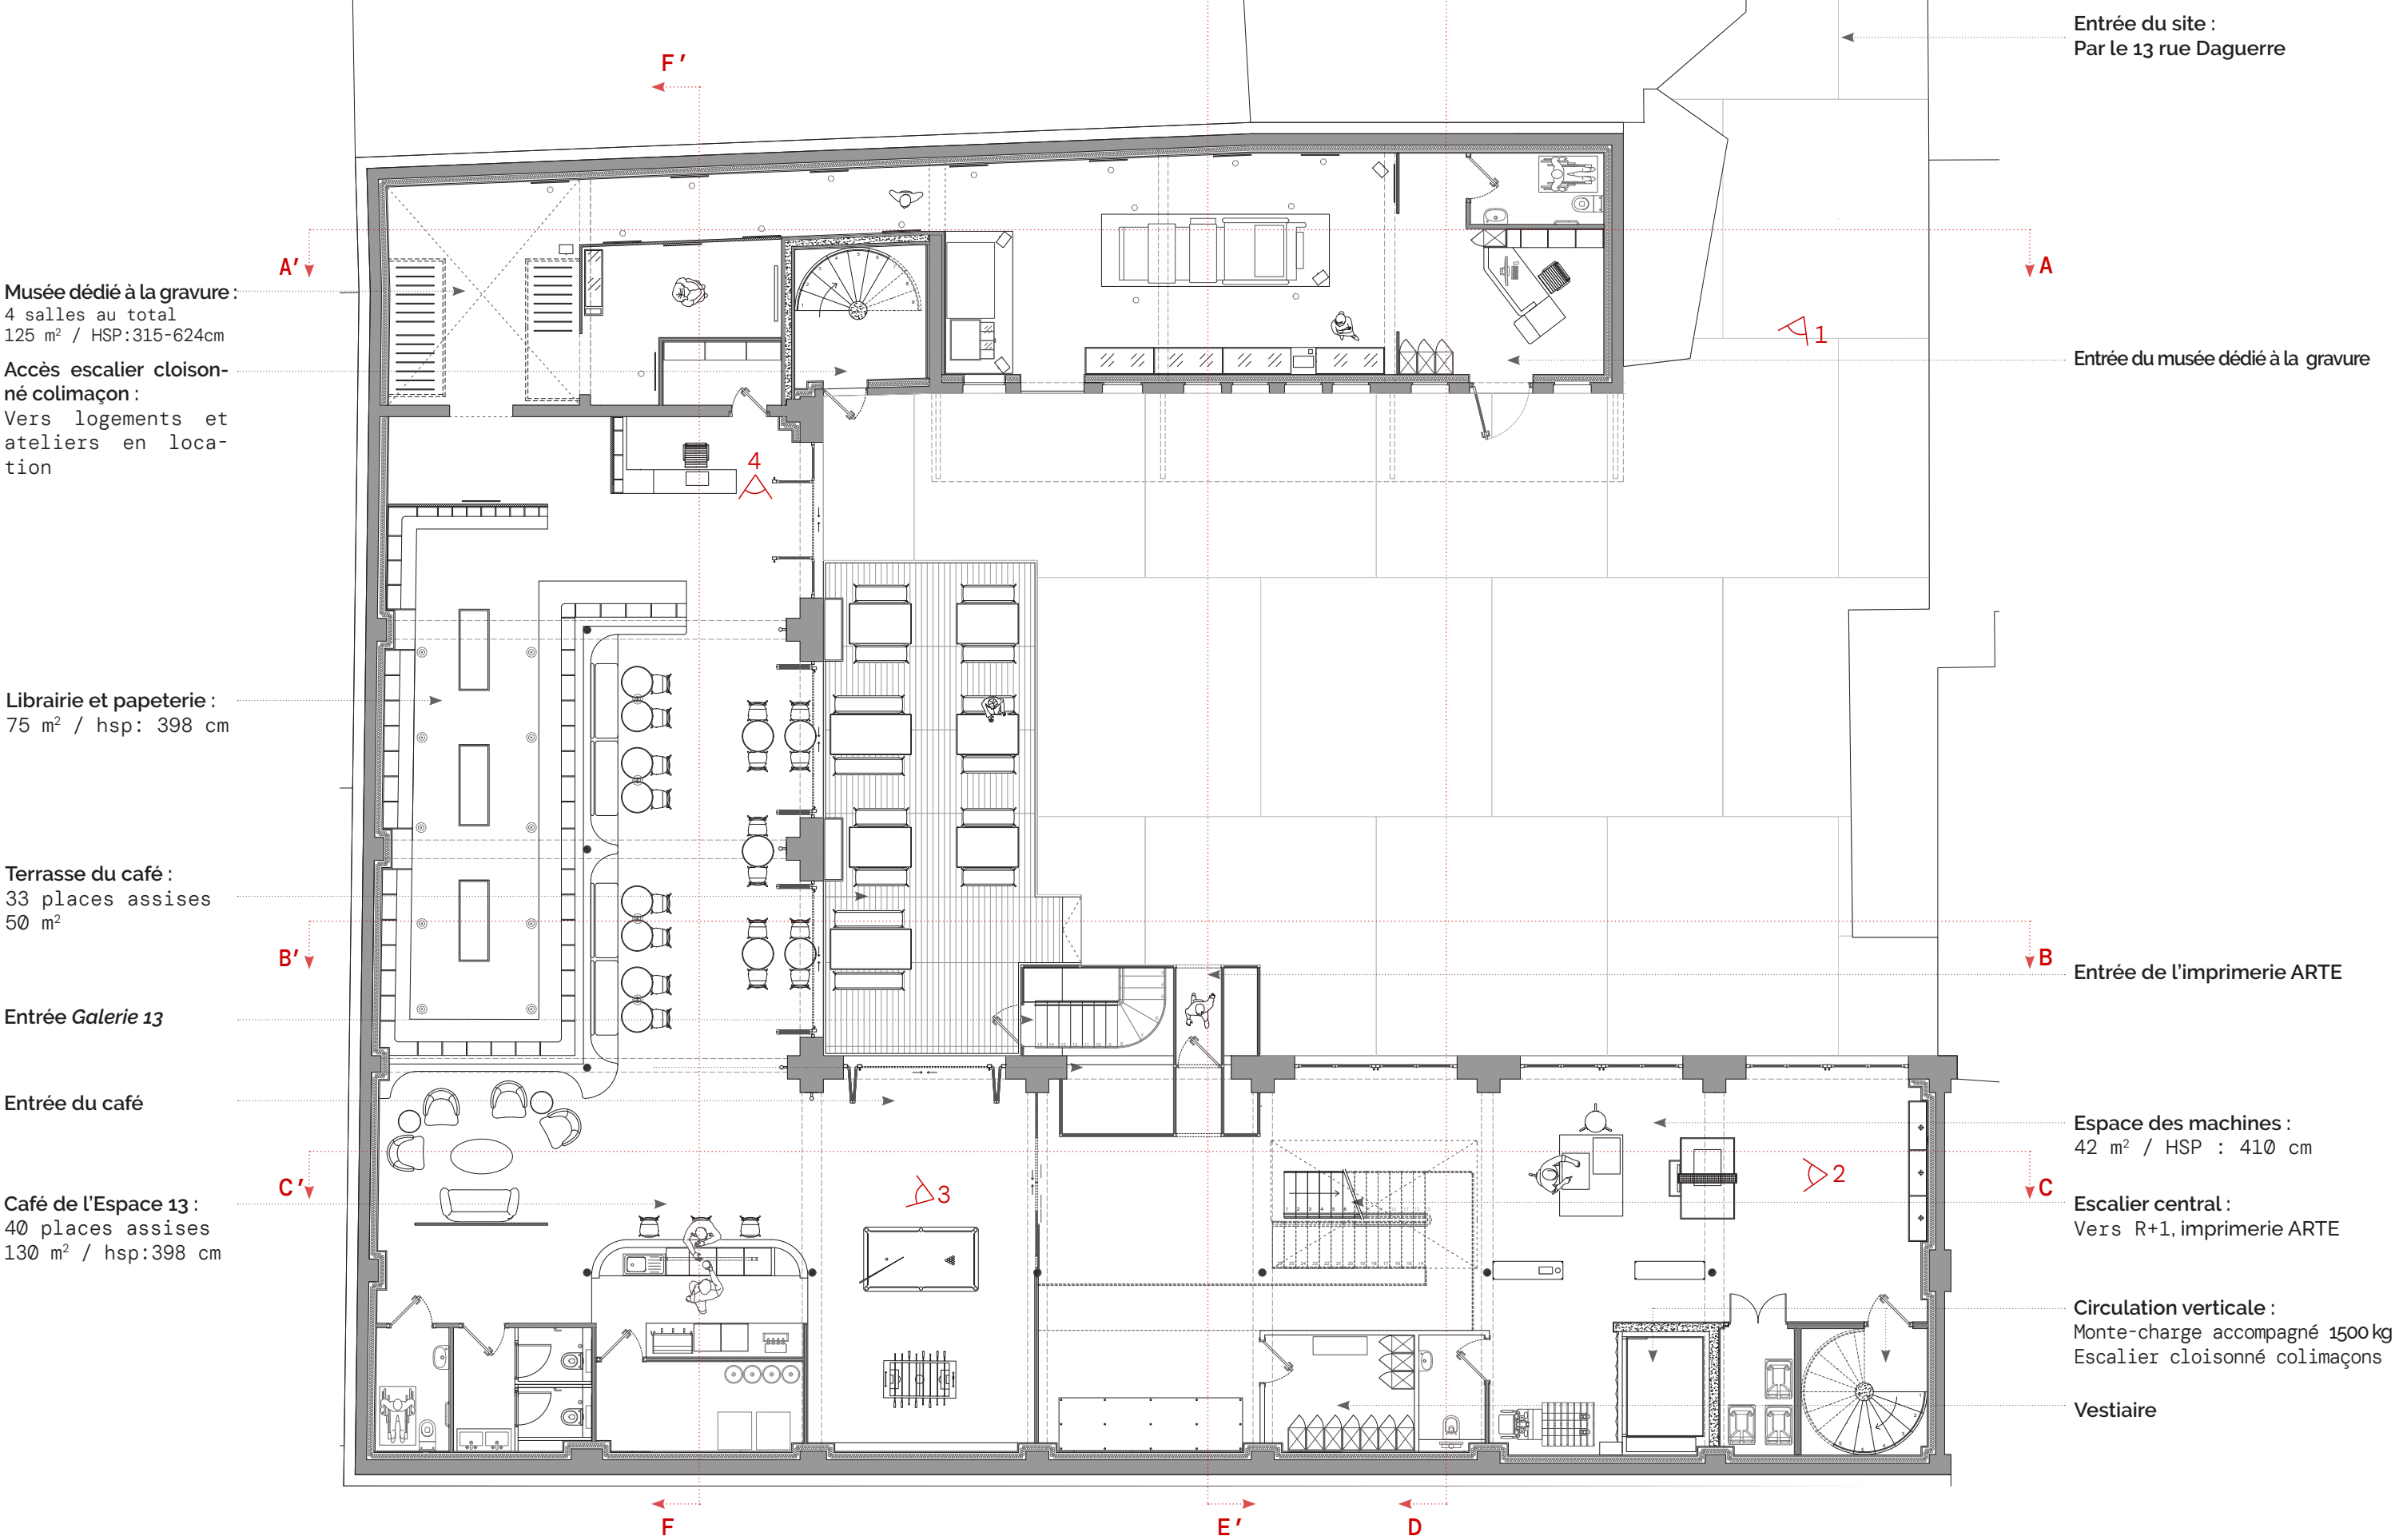


R+1 - Résidence d'artiste et Imprimerie

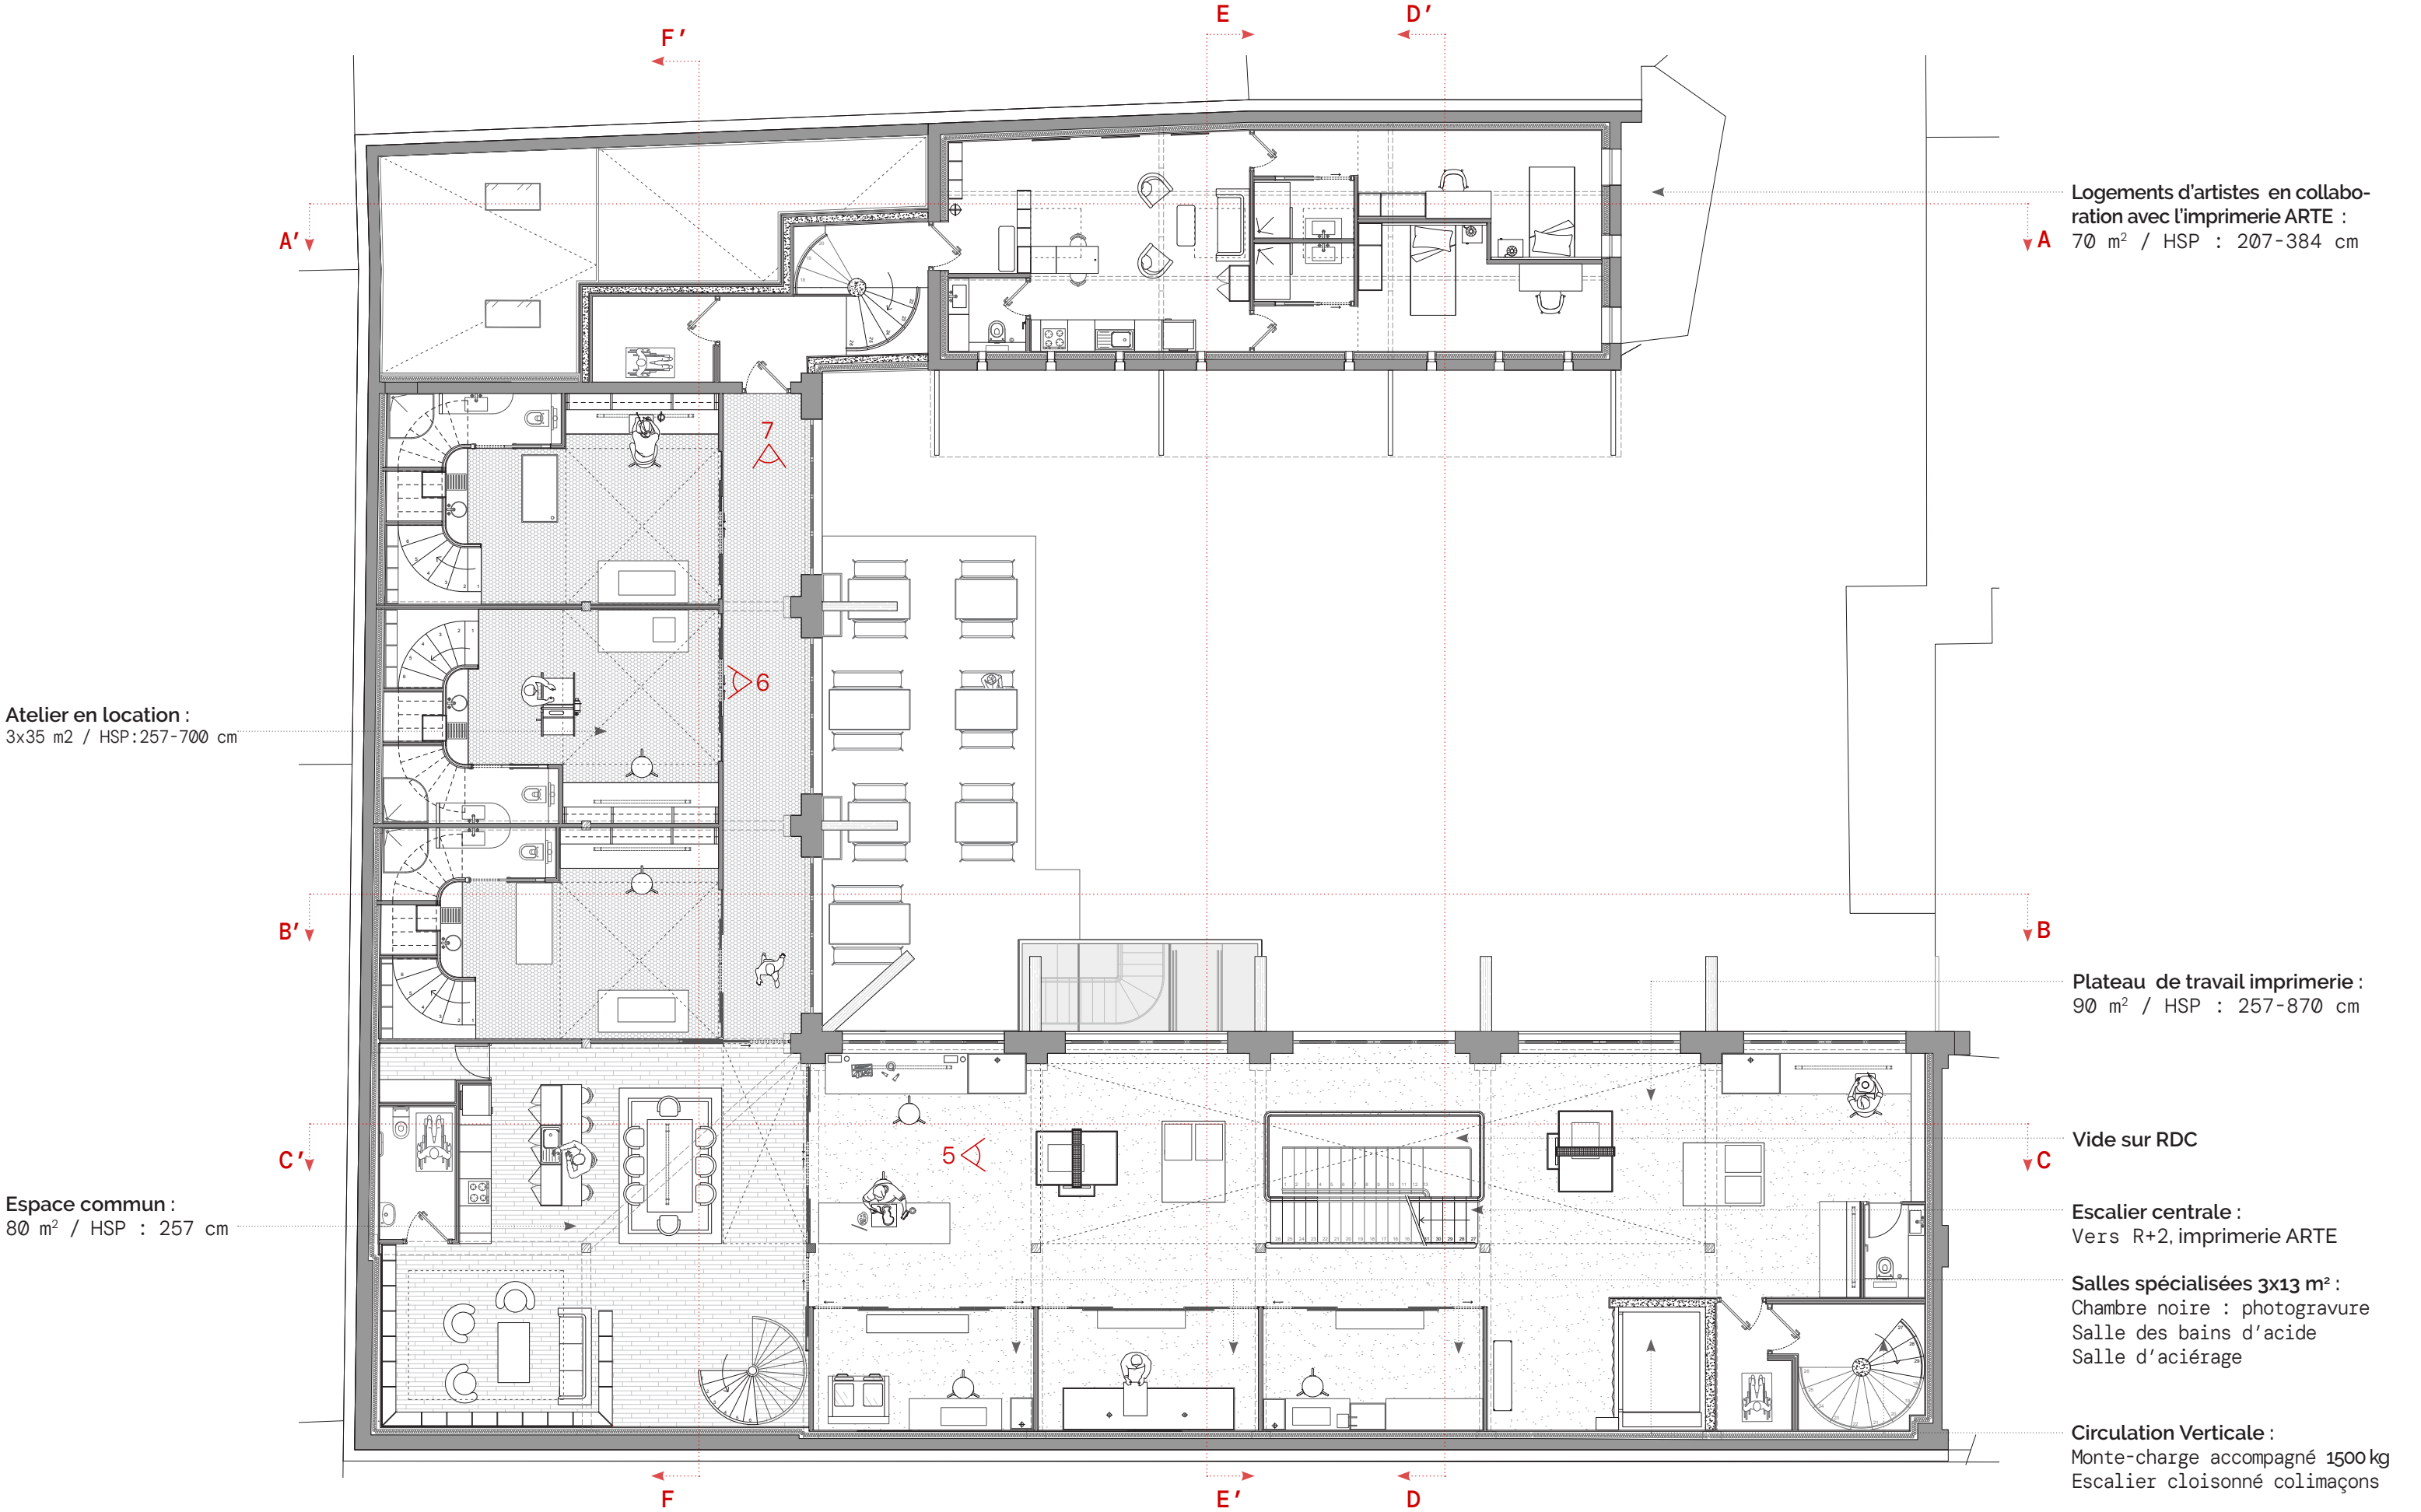


R+2 - Résidence d'artiste et Imprimerie

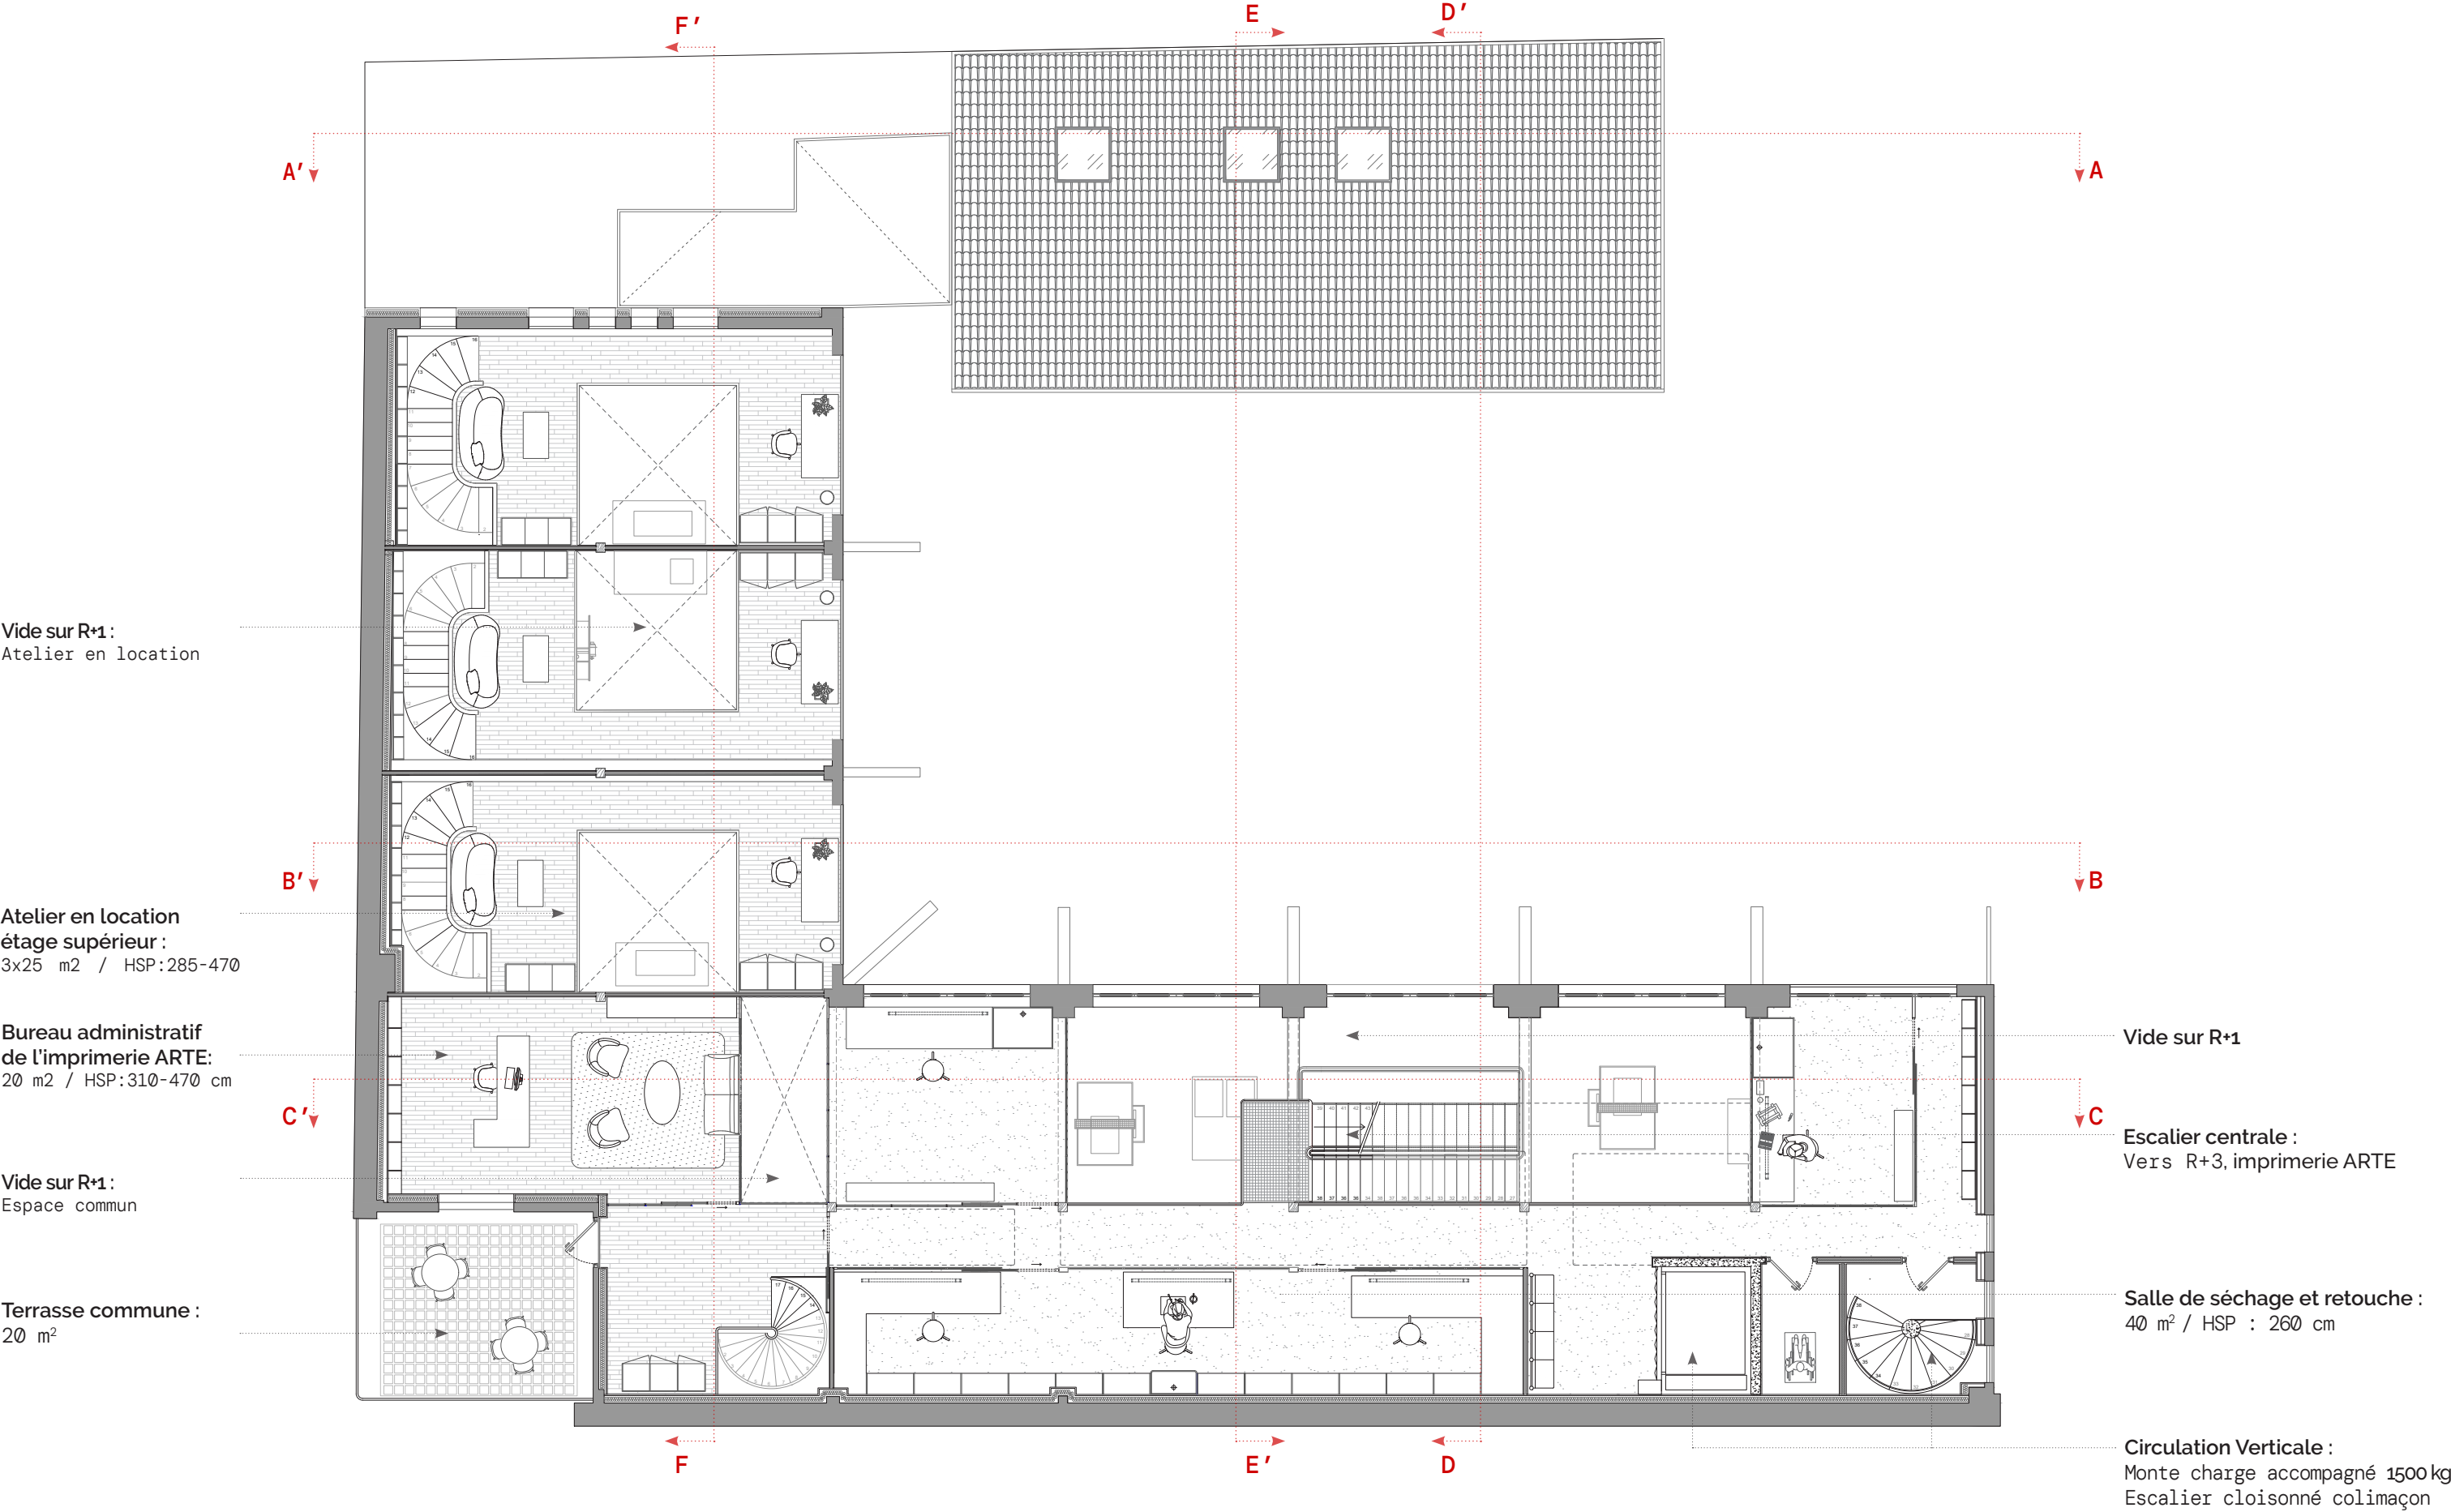

R+3 - Stockage de l'imprimerie

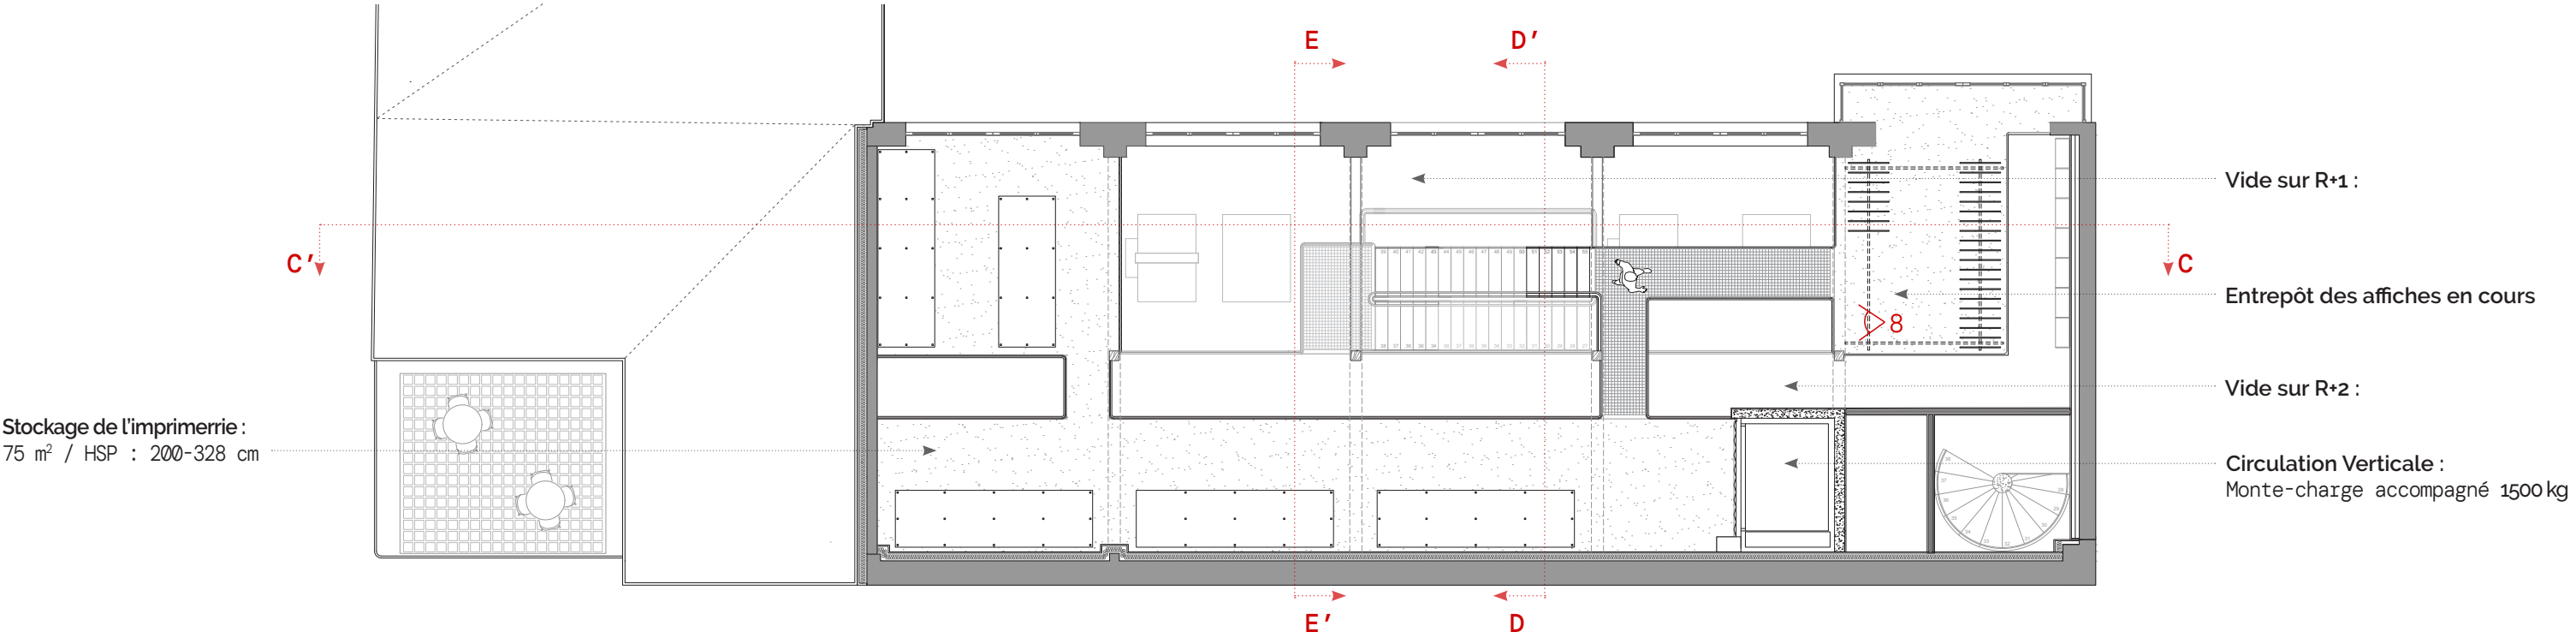

Coupe AA'

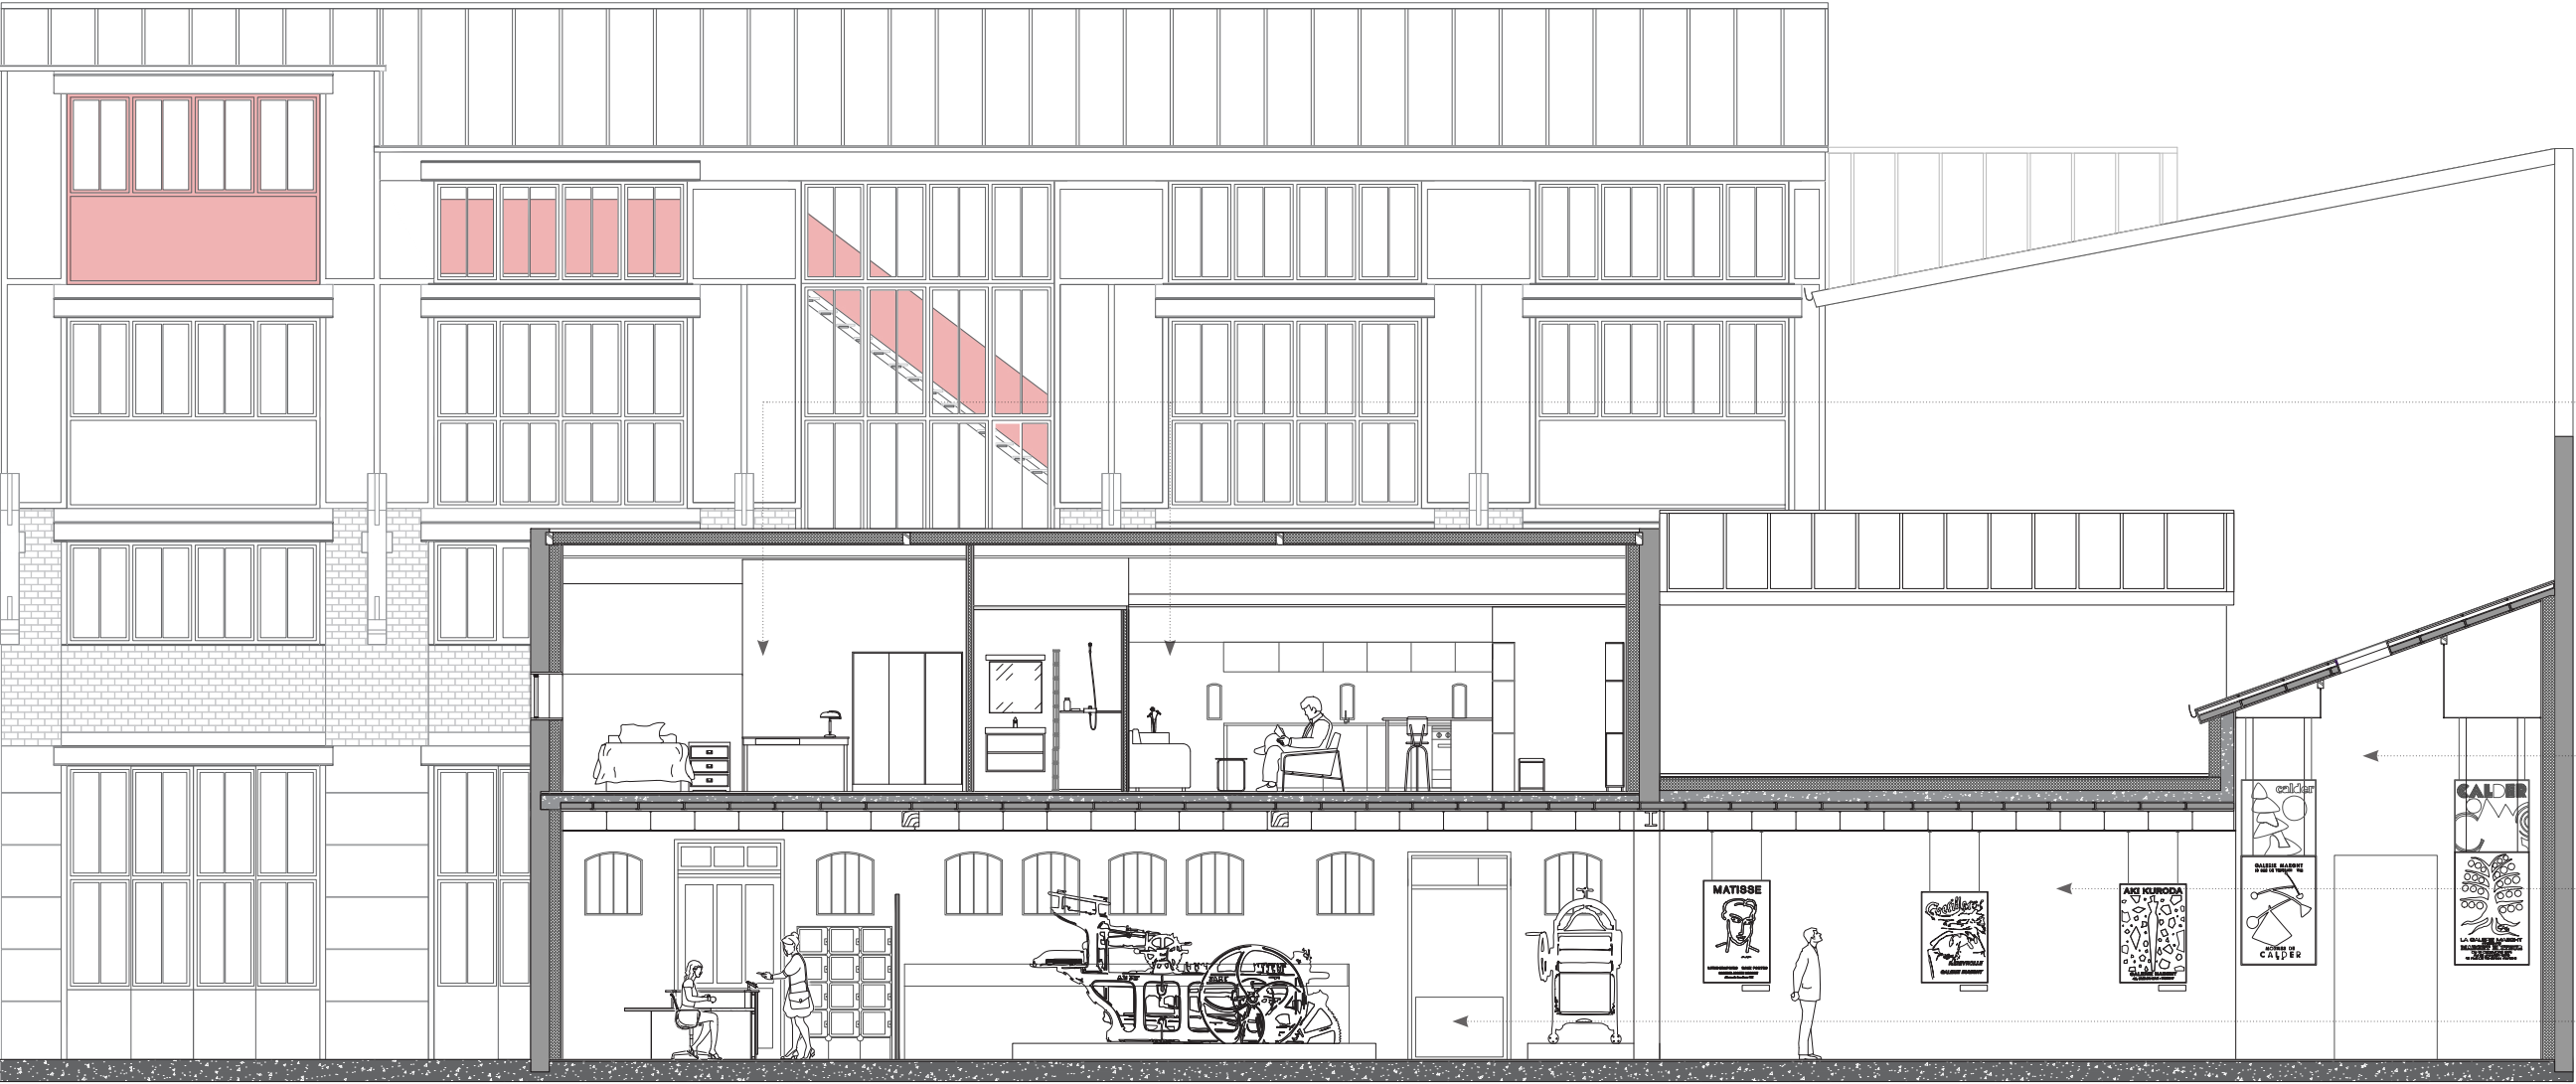

Logements d'artistes en collabora-
tion avec l'imprimerie ARTE :
Salon commun et espace
personnel

Musée dédié à la gravure :
Salle 3, affiches suspendues
20 m² / HSP:474-624cm


Musée dédié à la gravure
Salle 2, couloir d'exposition
20 m² / HSP:315 cm

Musée dédié à la gravure
salle 1, description des
techniques d'impression par
gravure
50 m² / HSP:315 cm

Coupe BB'



Coupe CC'

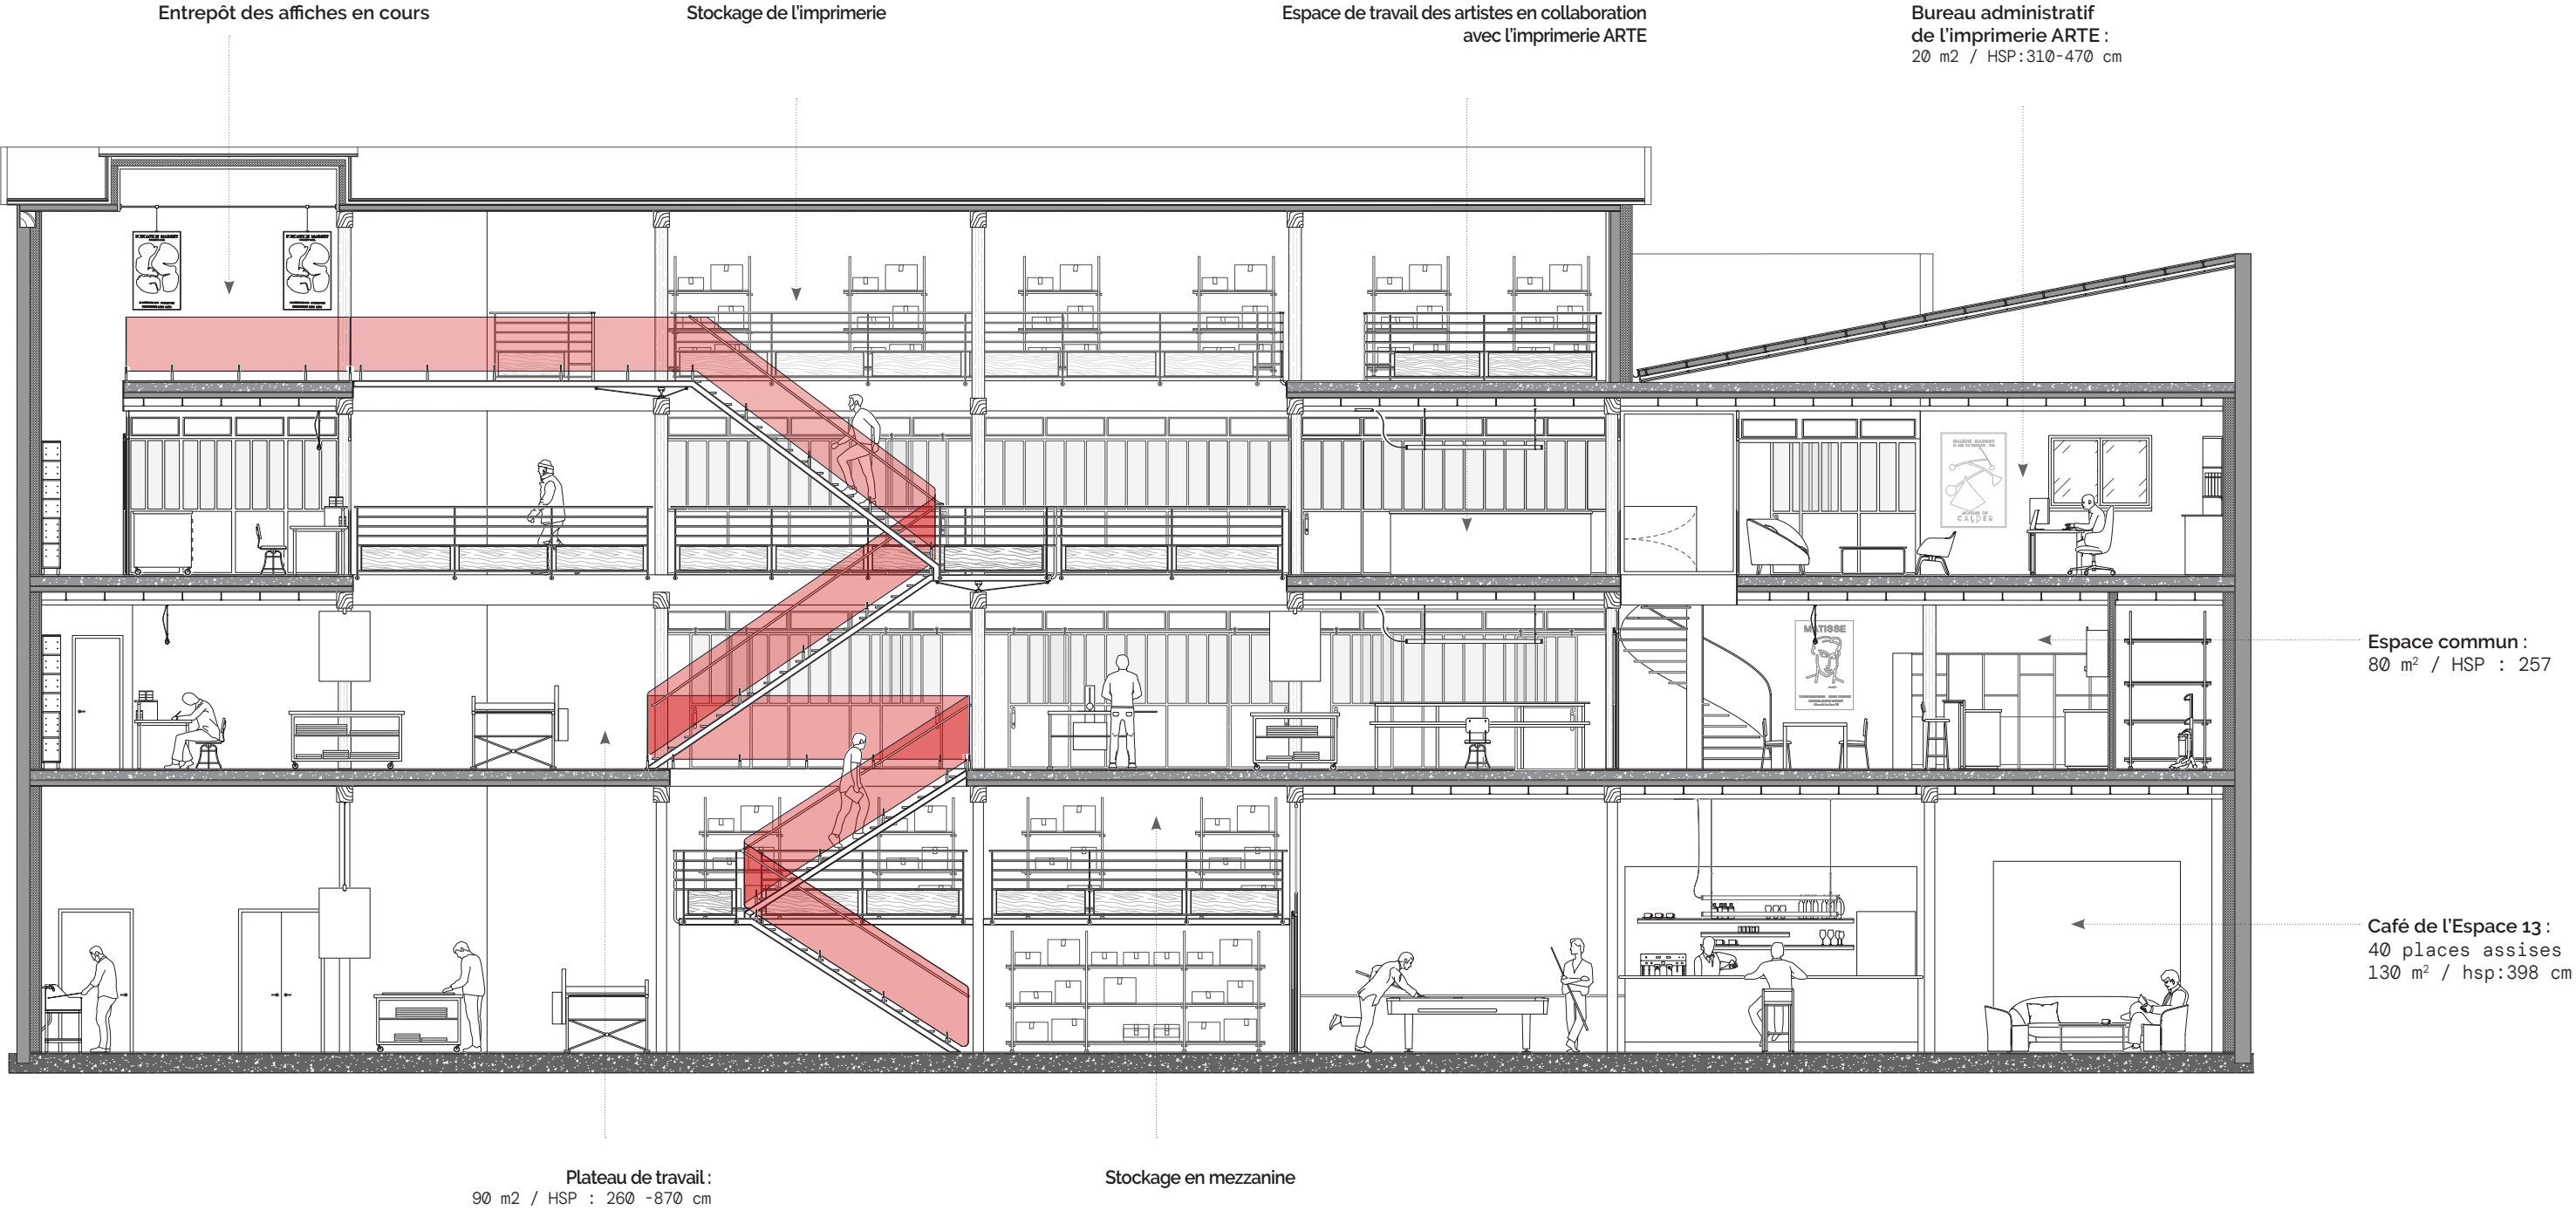

Coupe DD'

Logements d'artistes en collaboration avec l'imprimerie ARTE:
Espaces personnels :
2x17 m2 / HSP:257-700 cm

Stockage

Salle de séchage et de retouche :
40 m² / hsp 260 cm

Salle d'aciérage :
13m² /HSP 260 cm

Vestiaire

Galerie 13


Terrasse du café :
33 places assises
50 m²

Entrée Librairie / Papeterie

Musée dédié à la gravure :
salle 1, description des techniques d'impression par gravure
50 m² / HSP:315 cm



Coupe EE'

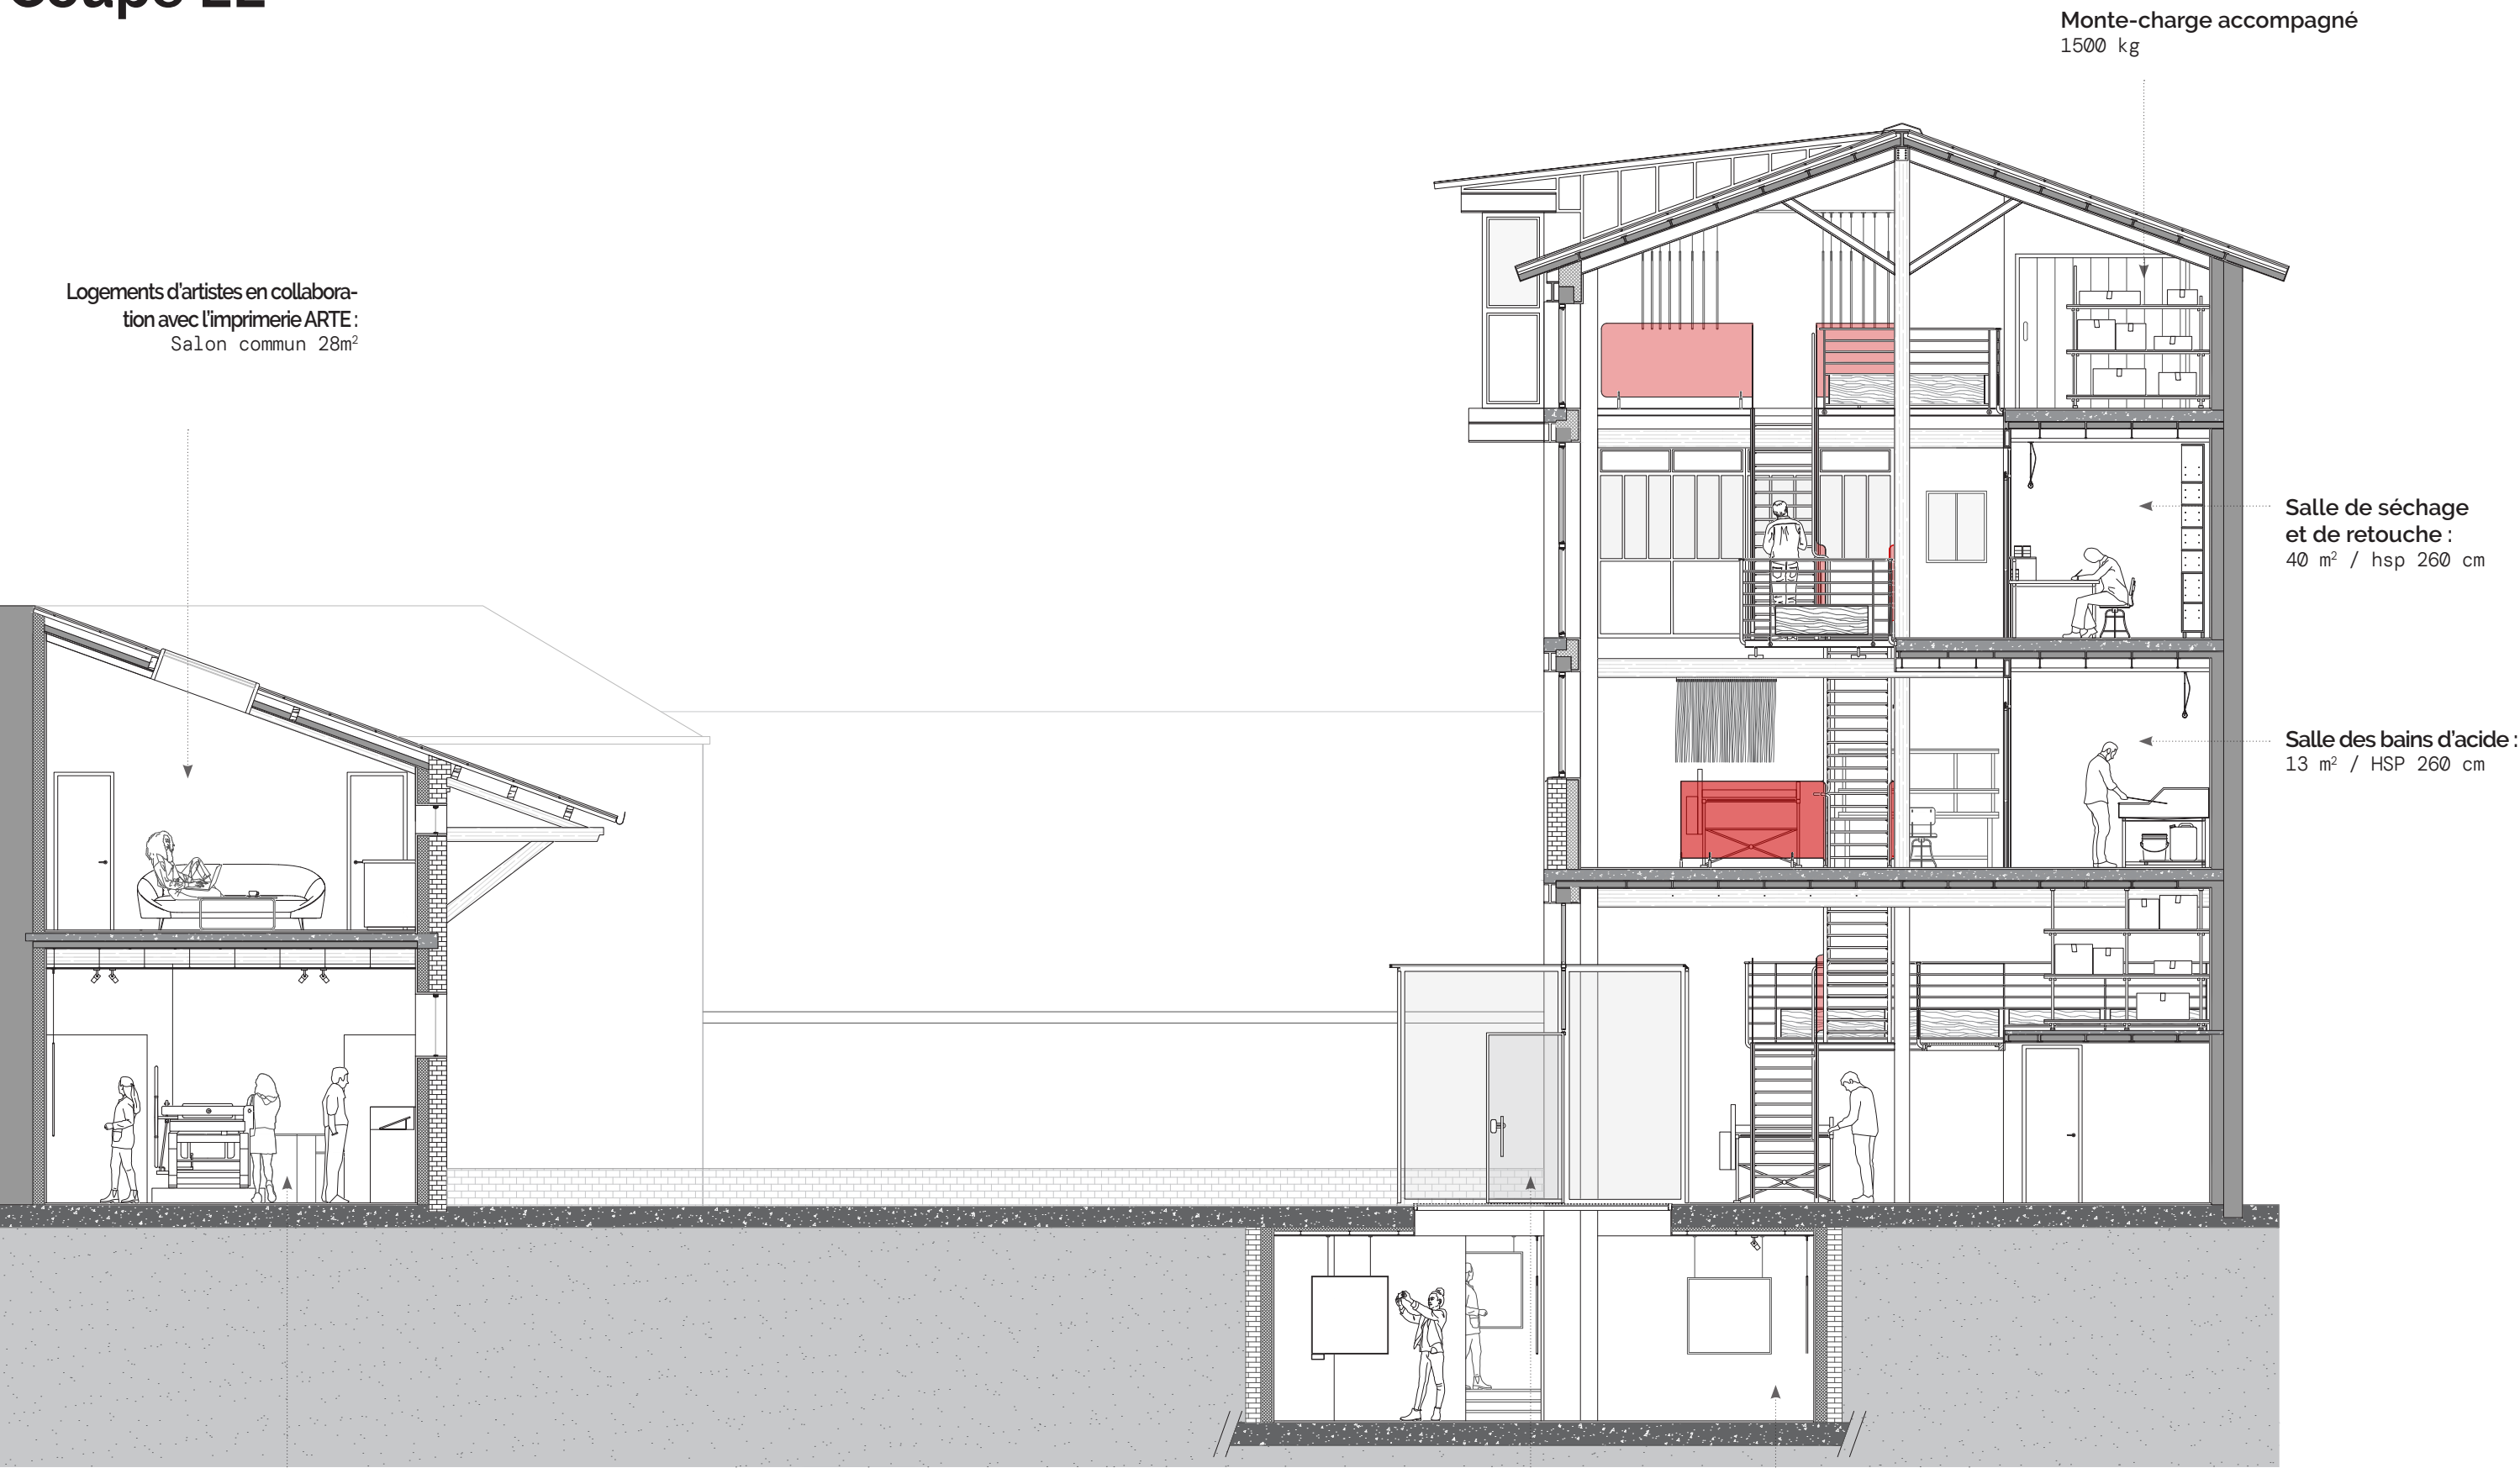

Logements d'artistes en collaboration avec l'imprimerie ARTE :
Salon commun 28m²

Monte-charge accompagné
1500 kg

Salle de séchage et de retouche :
40 m² / hsp 260 cm

Salle des bains d'acide :
13 m² / HSP 260 cm

Musée dédié à la gravure :
salle 1, description des
techniques d'impression
par gravure
50 m² / HSP:315 cm

Entrée de l'imprimerie ARTE

Galerie 13

Coupe FF'

