





LA MAISON BOUCICAUT

Dossier complémentaire


Cordie Gourmelen
2026

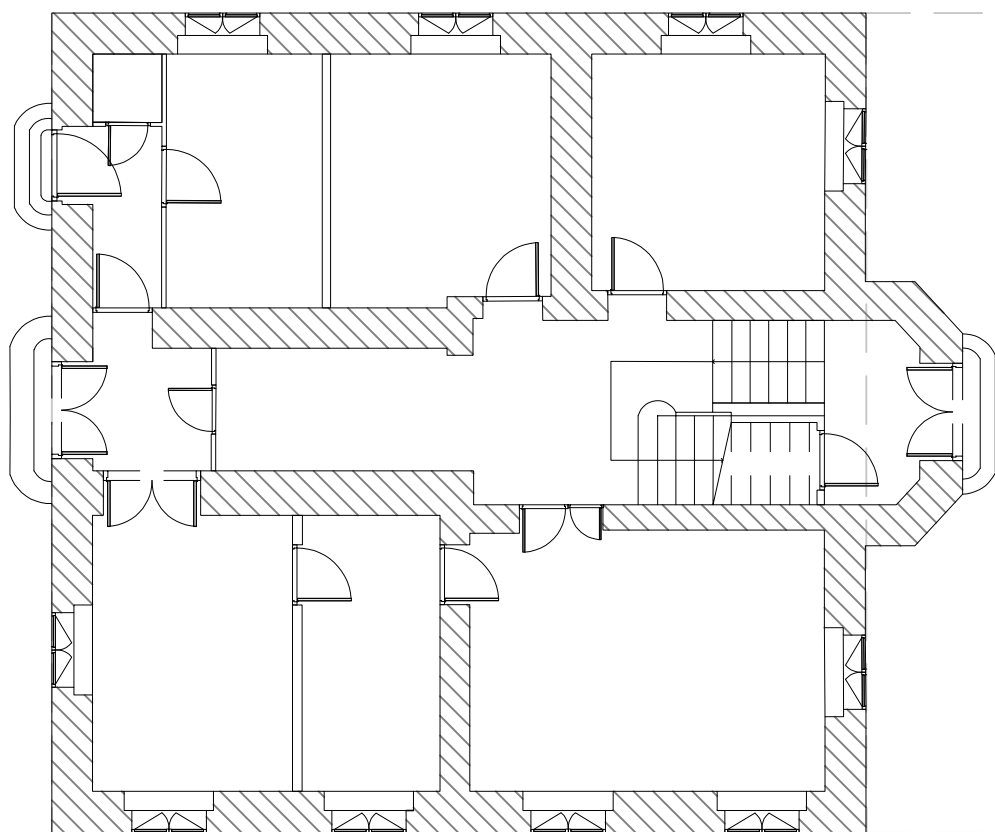


RDC

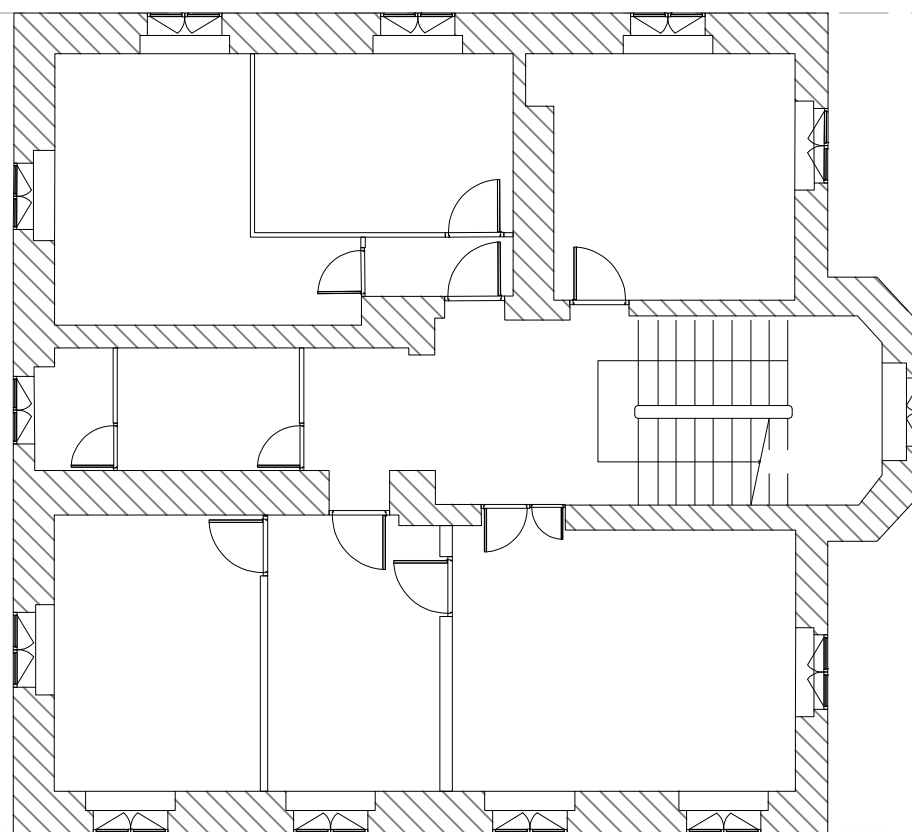

R+1

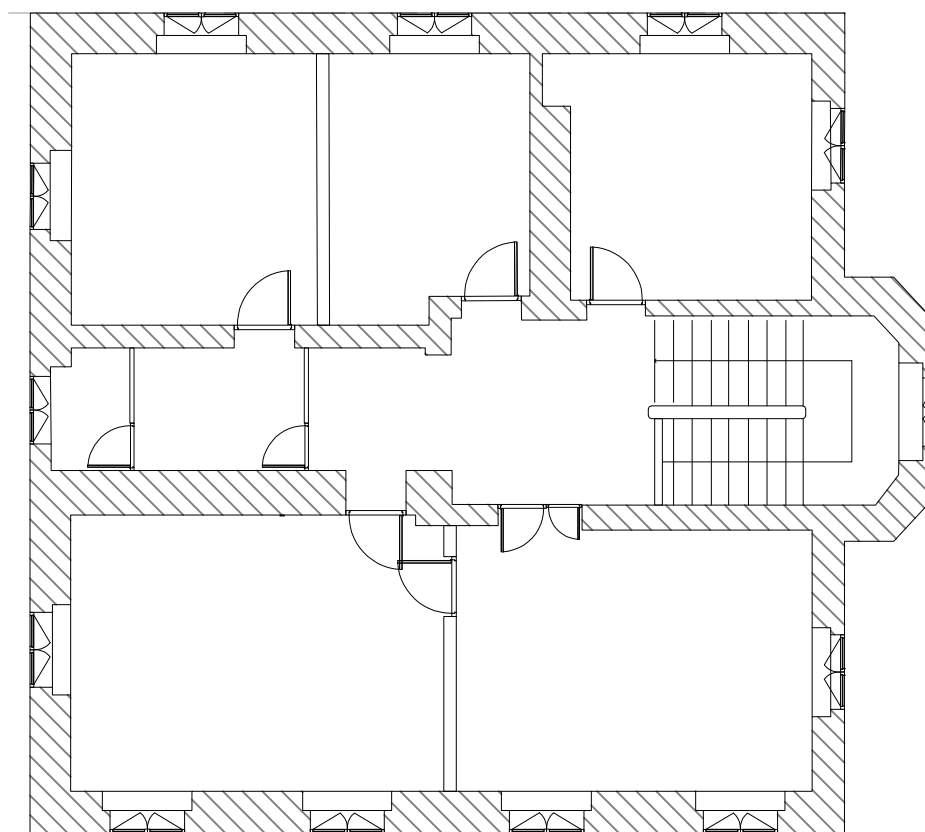


R+2

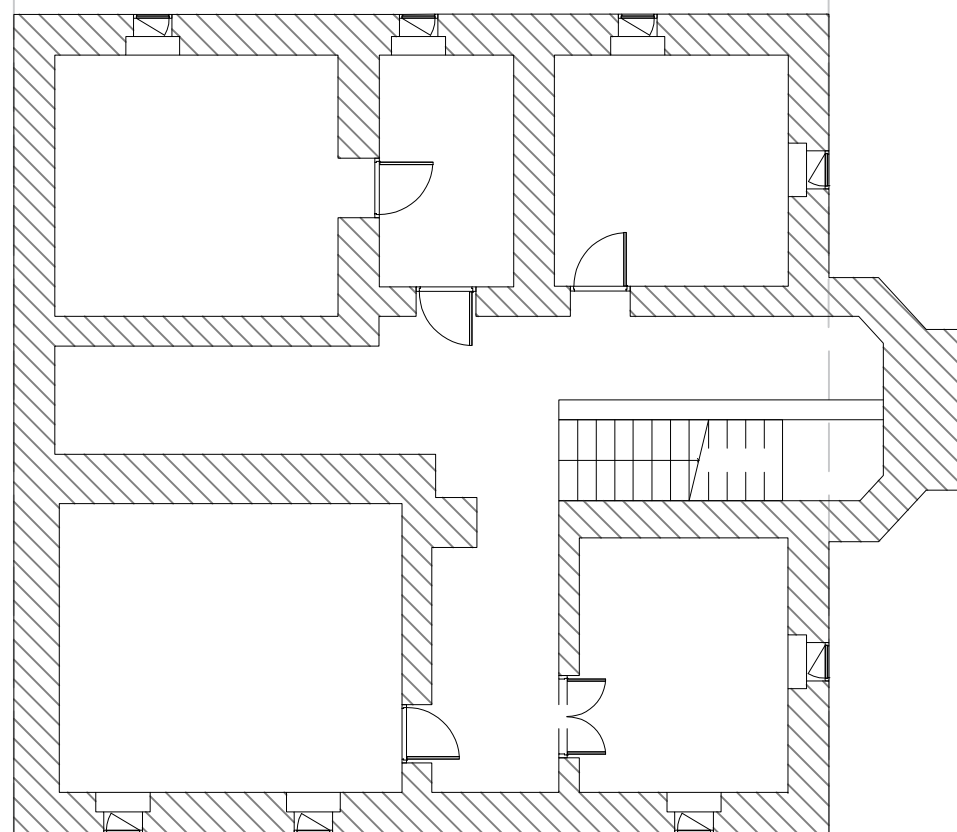


R-1


PLAN EXISTANT

Maison
1:100e

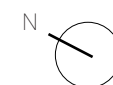


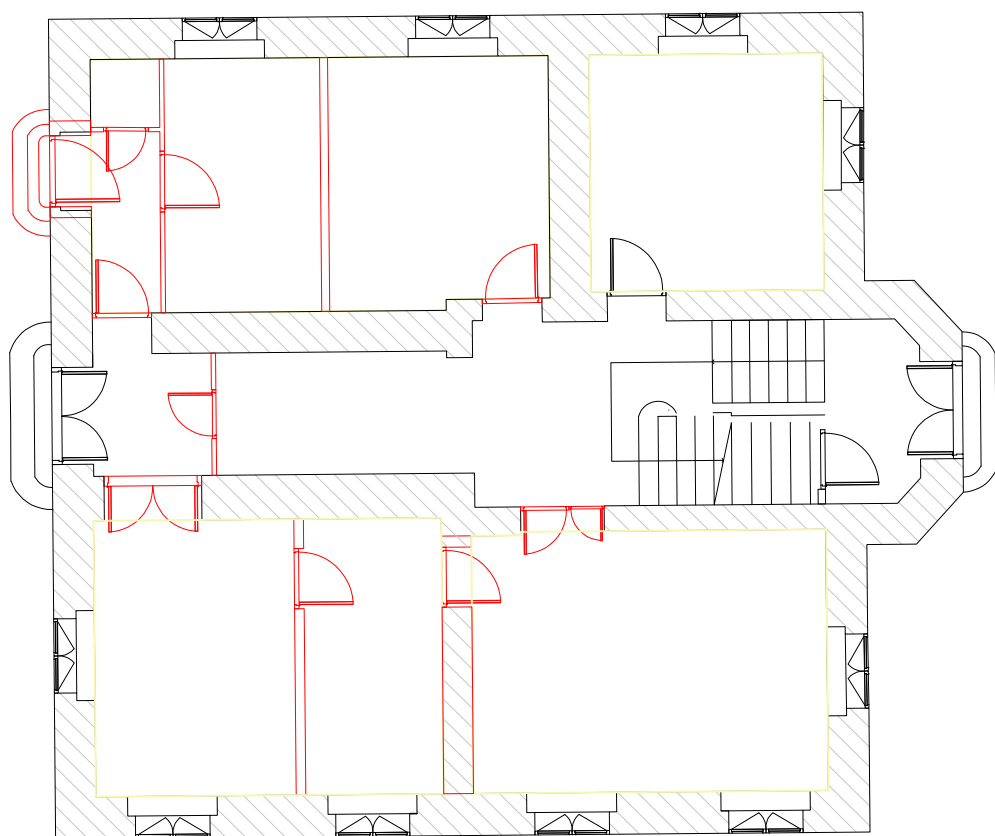


RDC

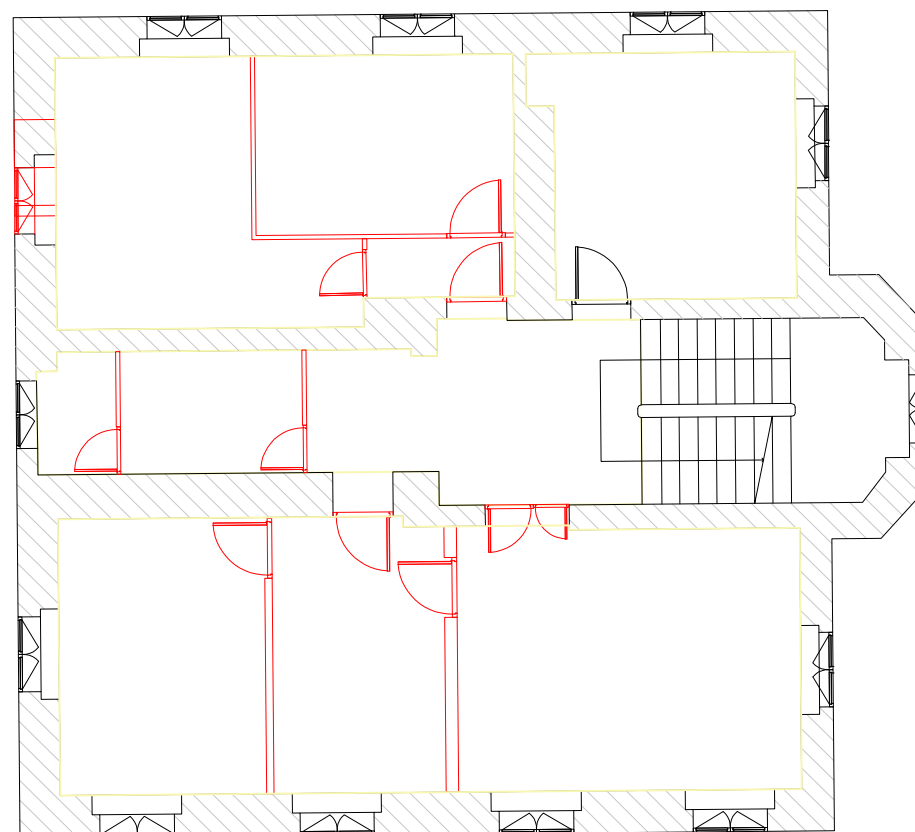

R+1

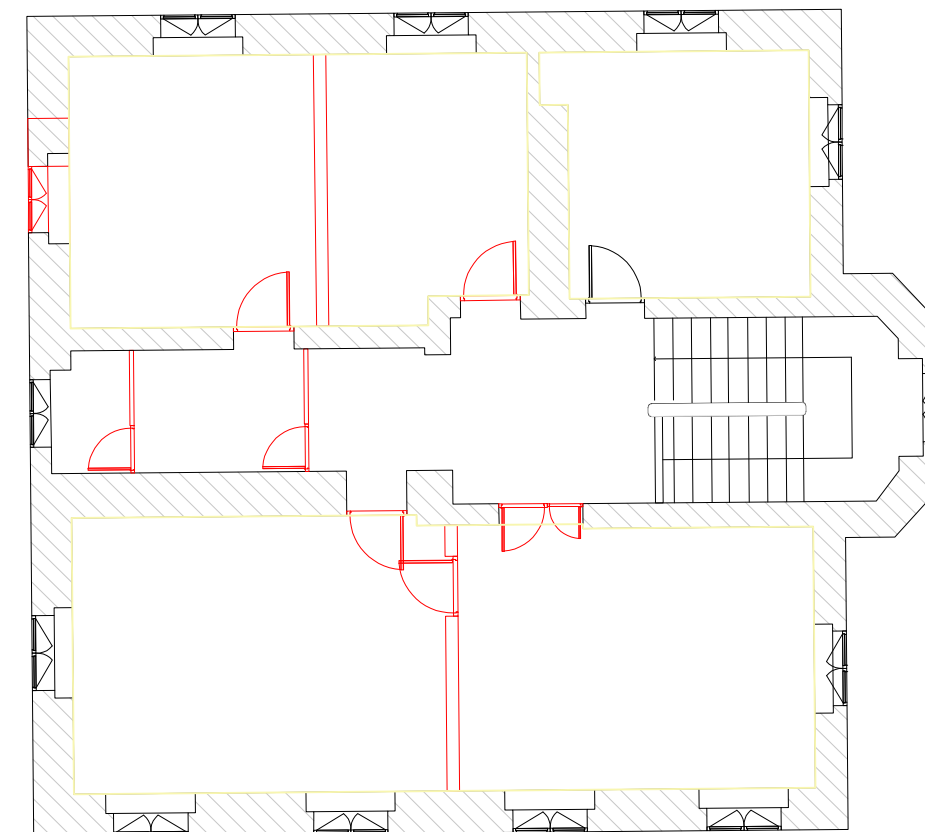

R+2

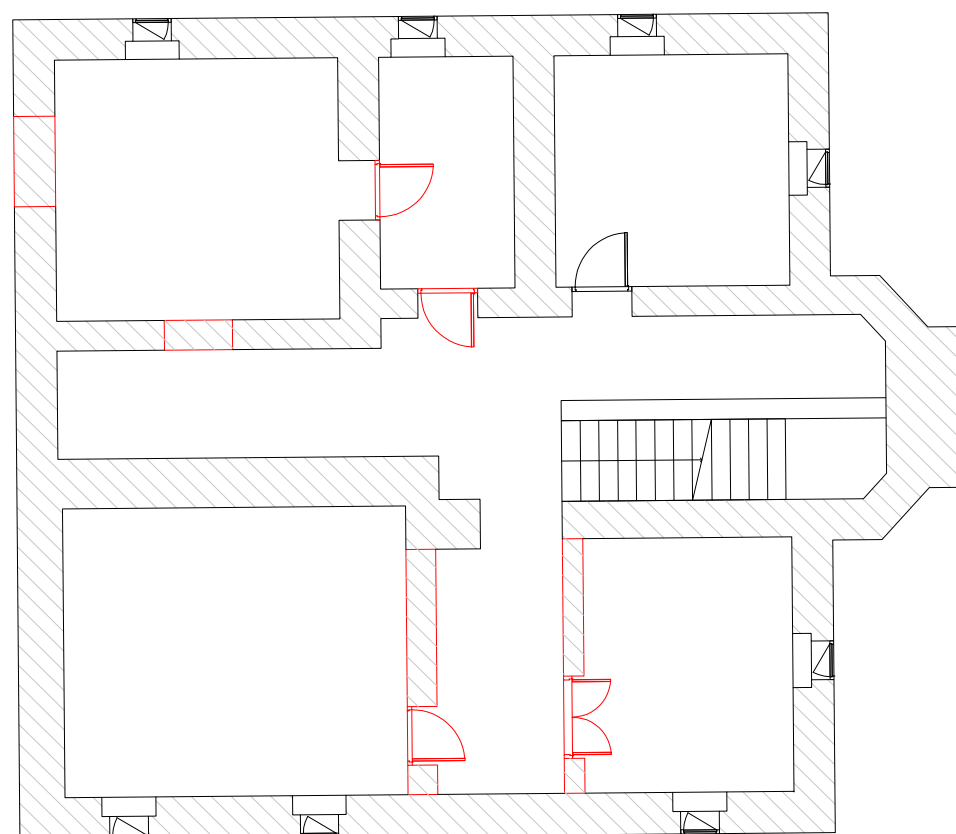


R-1


PLAN DÉMOLITION

Maison
1:100e




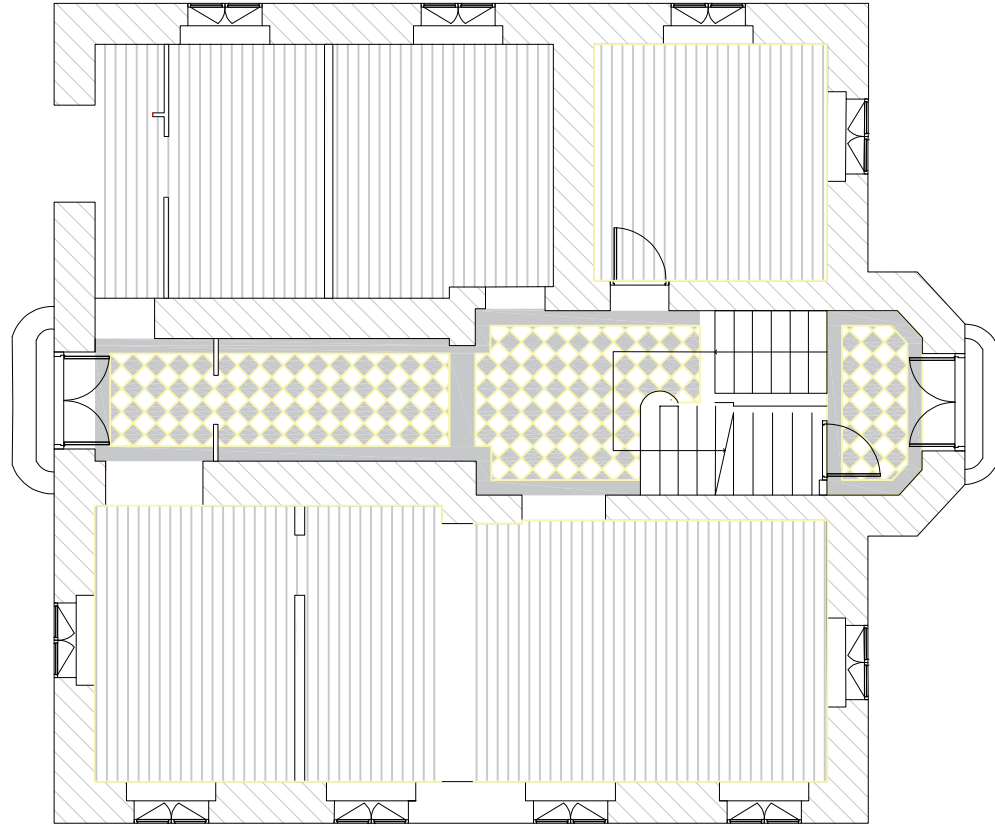


RDC

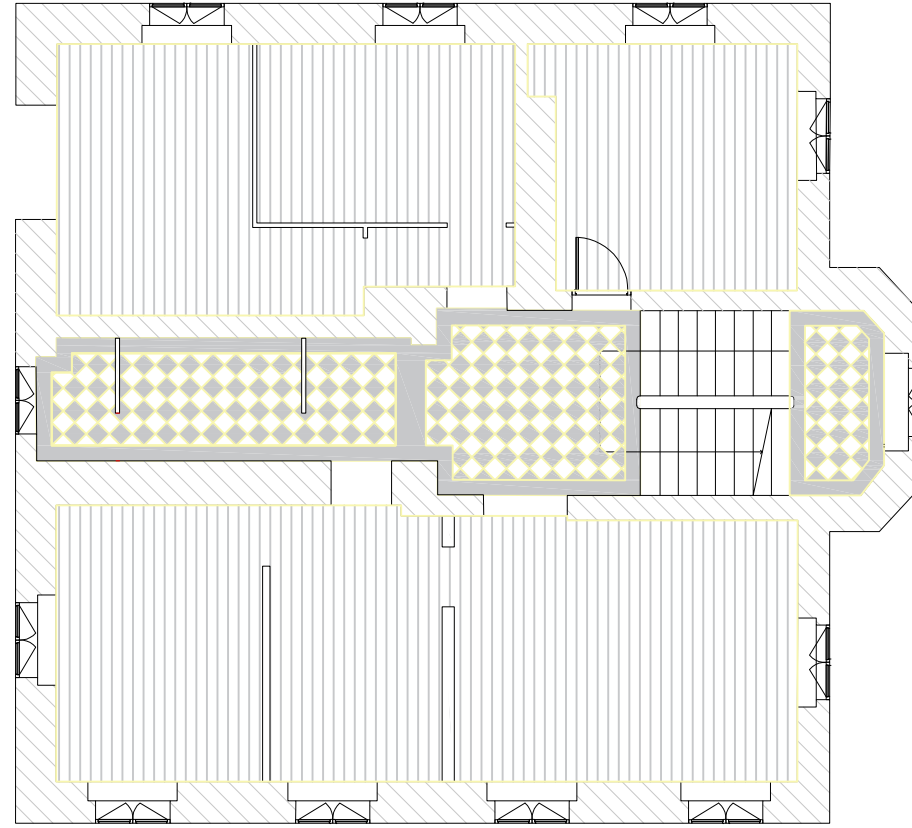

R+1

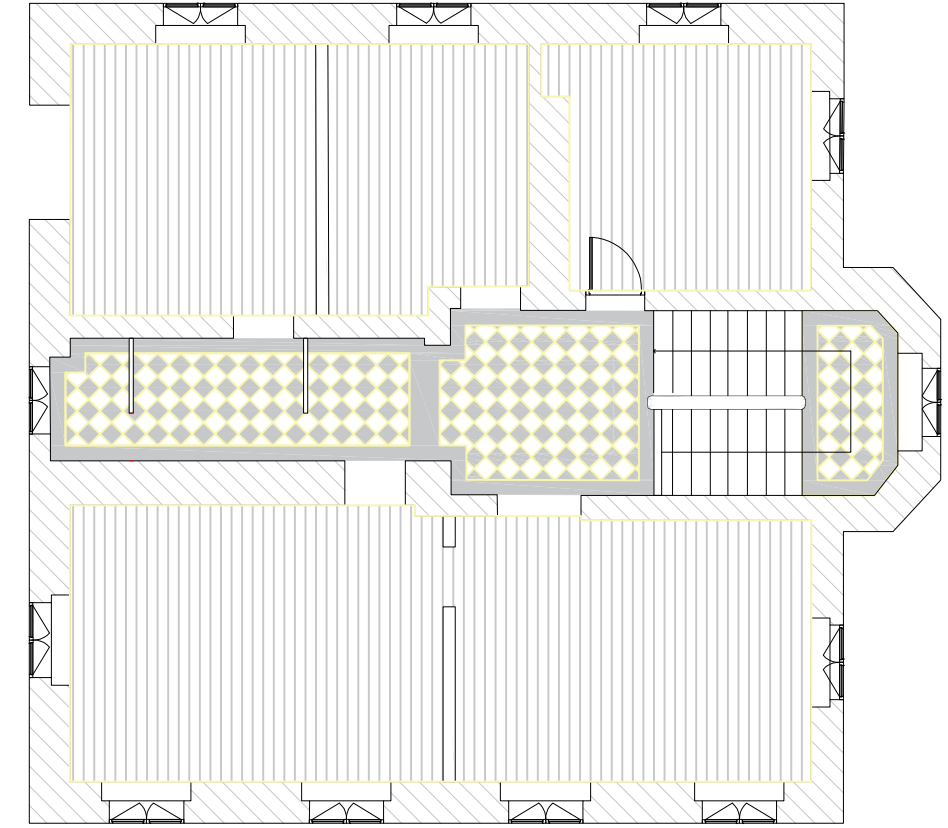


R+2

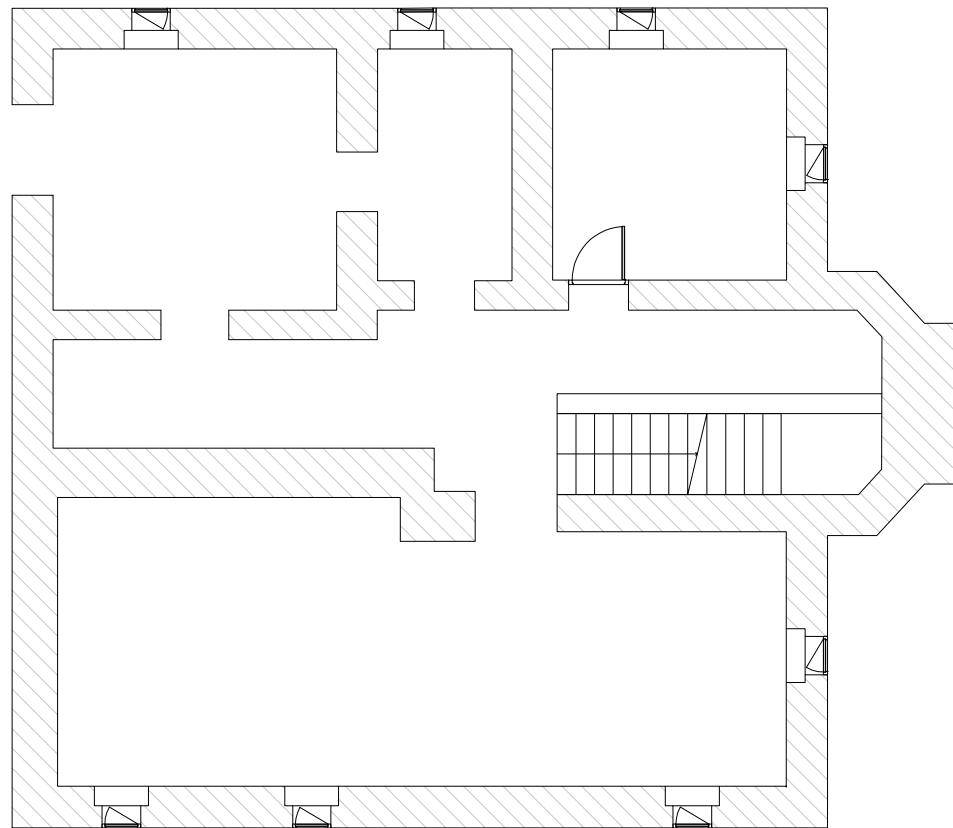


R-1


PLAN CONSERVATION

Maison
1:100e

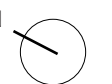

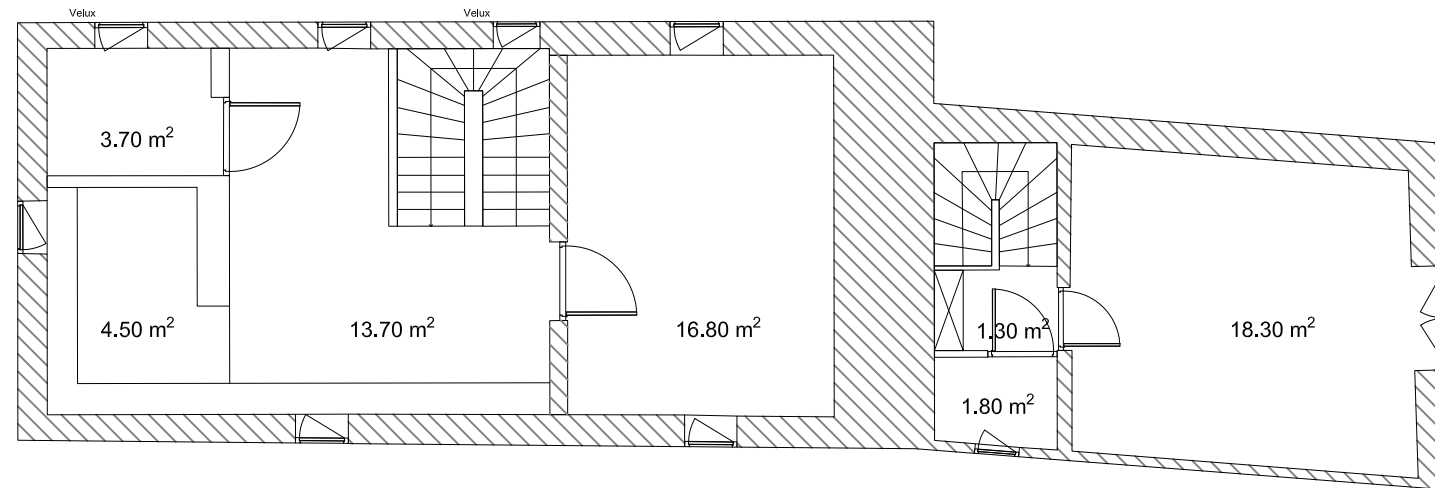


R+1

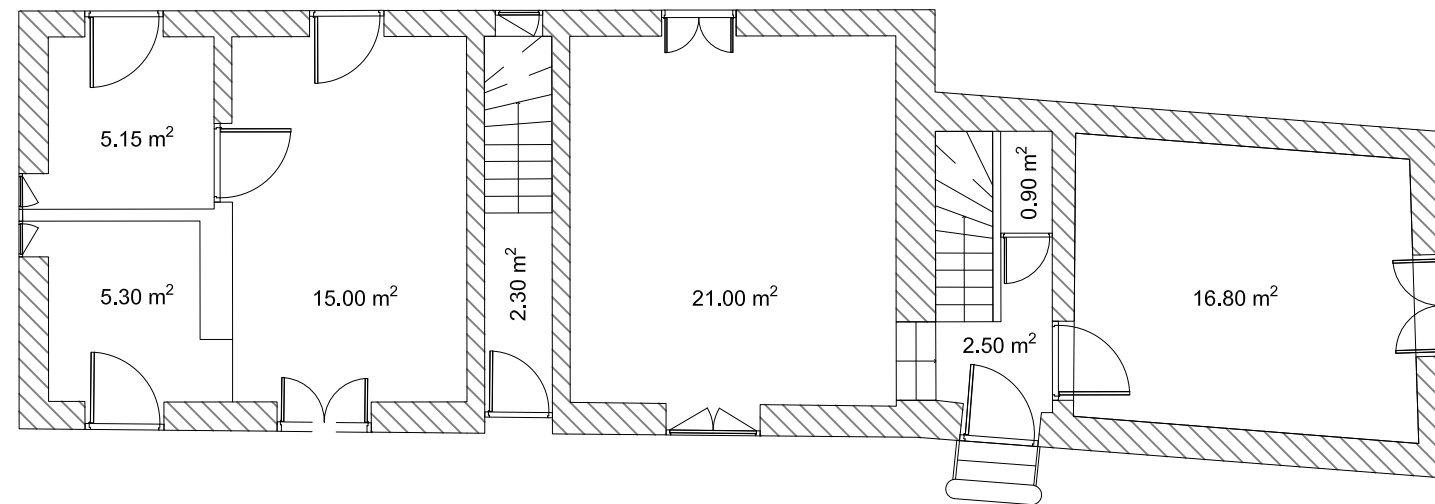


RDC


PLAN EXISTANT

Annexe atelier
1:100e

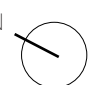

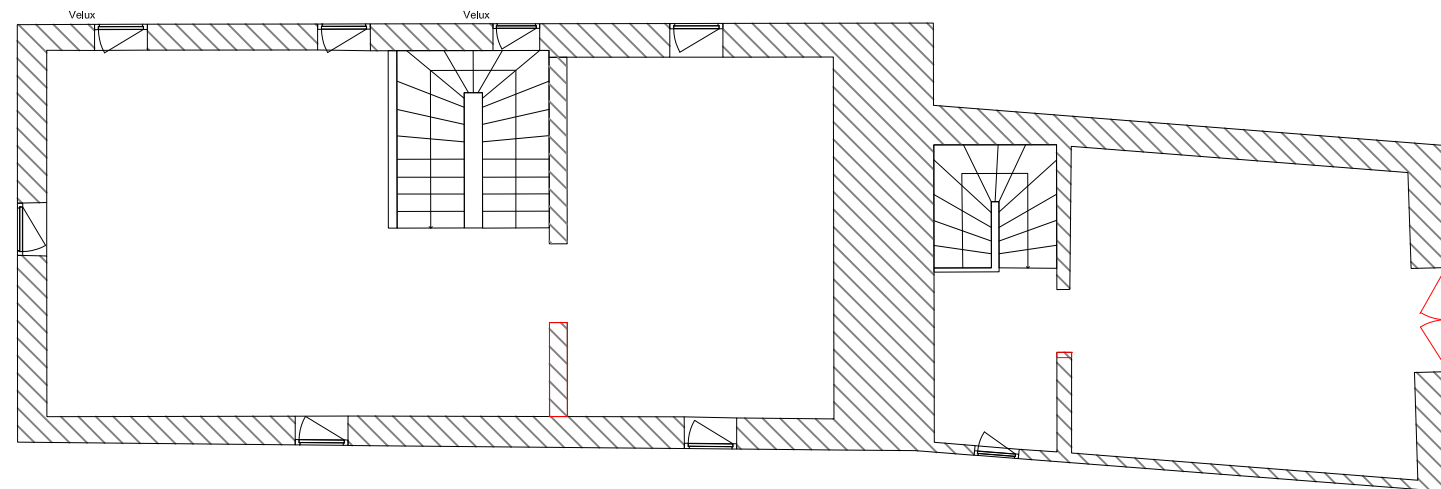


R+1

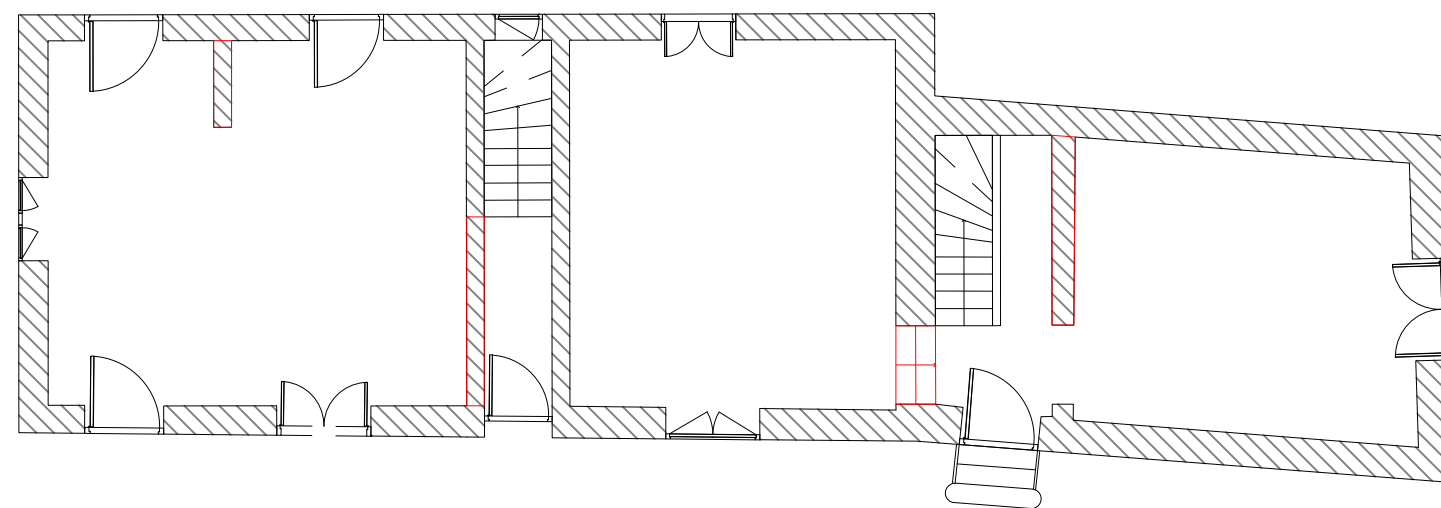


RDC


PLAN DÉMOLITION

Annexe atelier
1:100e

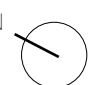

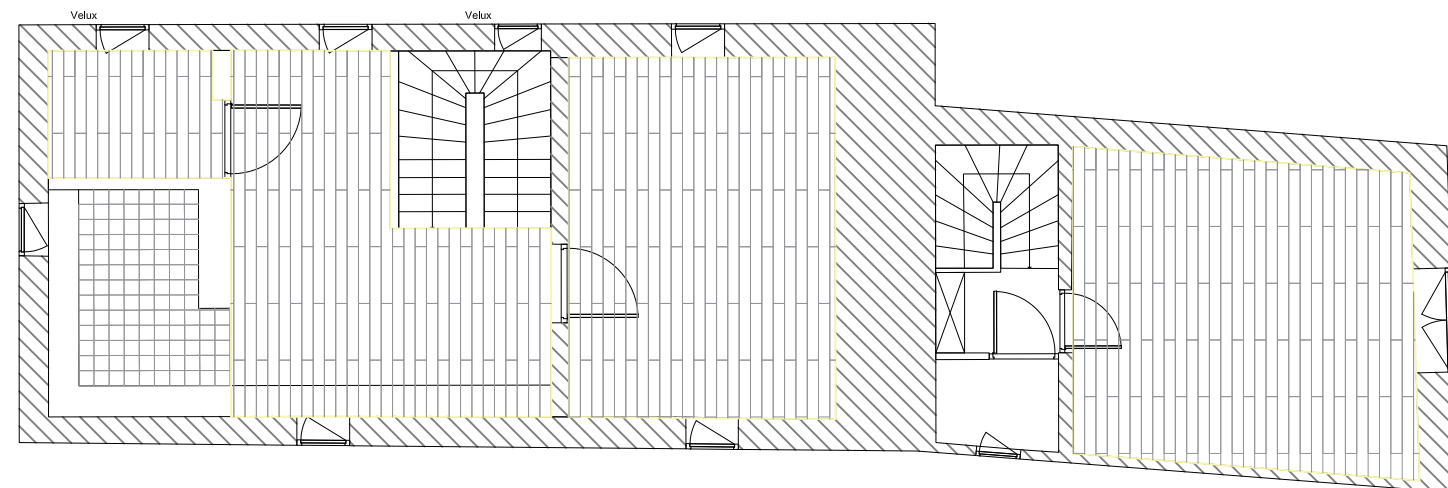


R+1

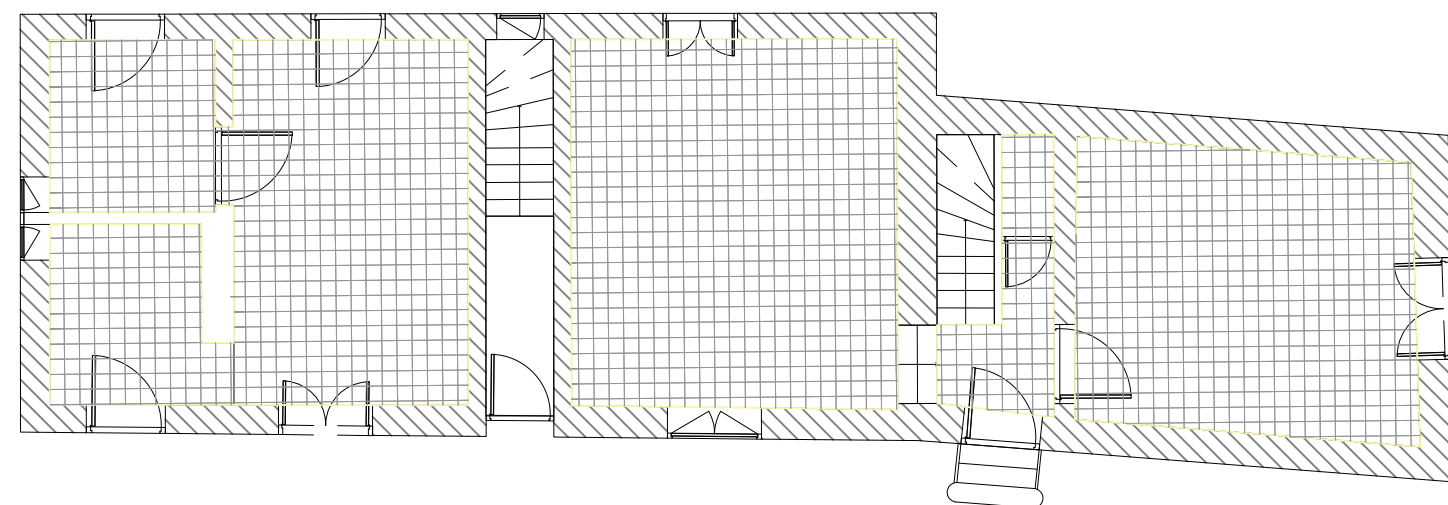


RDC


PLAN CONSERVATION

Annexe atelier
1:100e

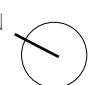

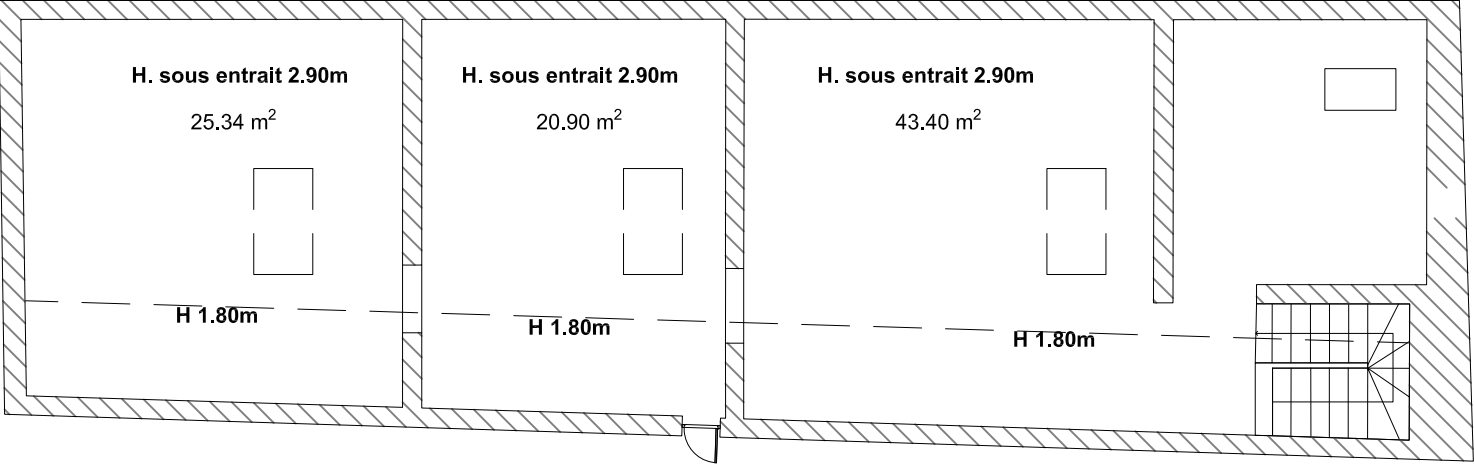

R+1

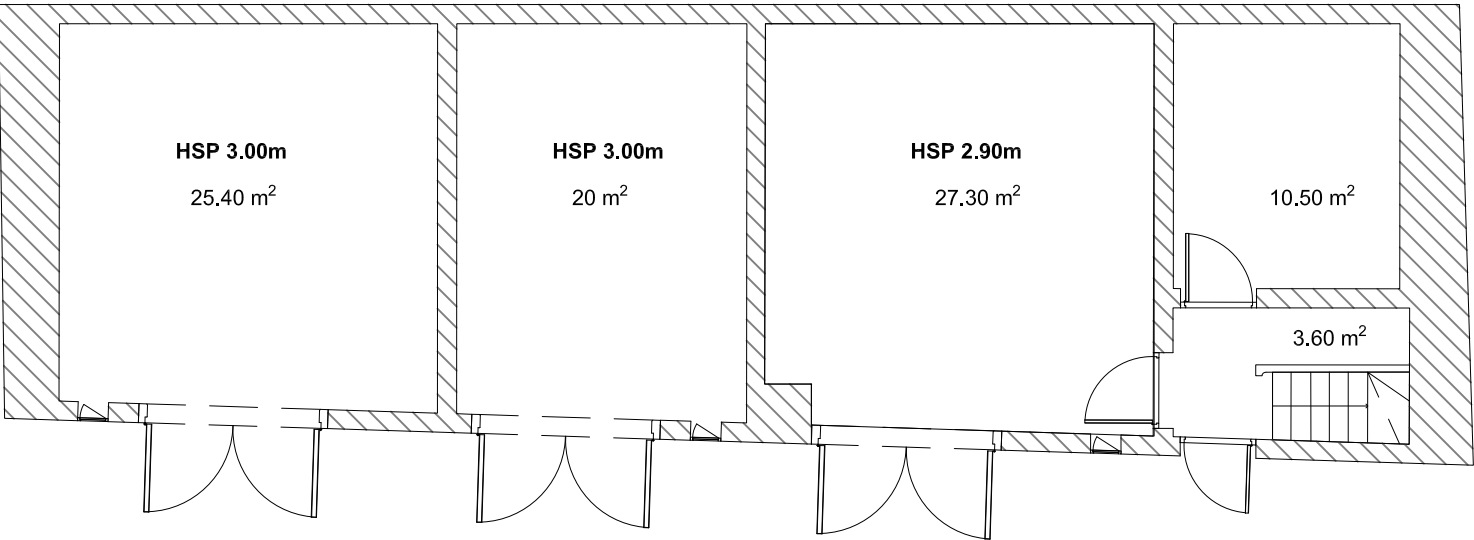


RDC


PLAN EXISTANT

Annexe atelier
1:100e



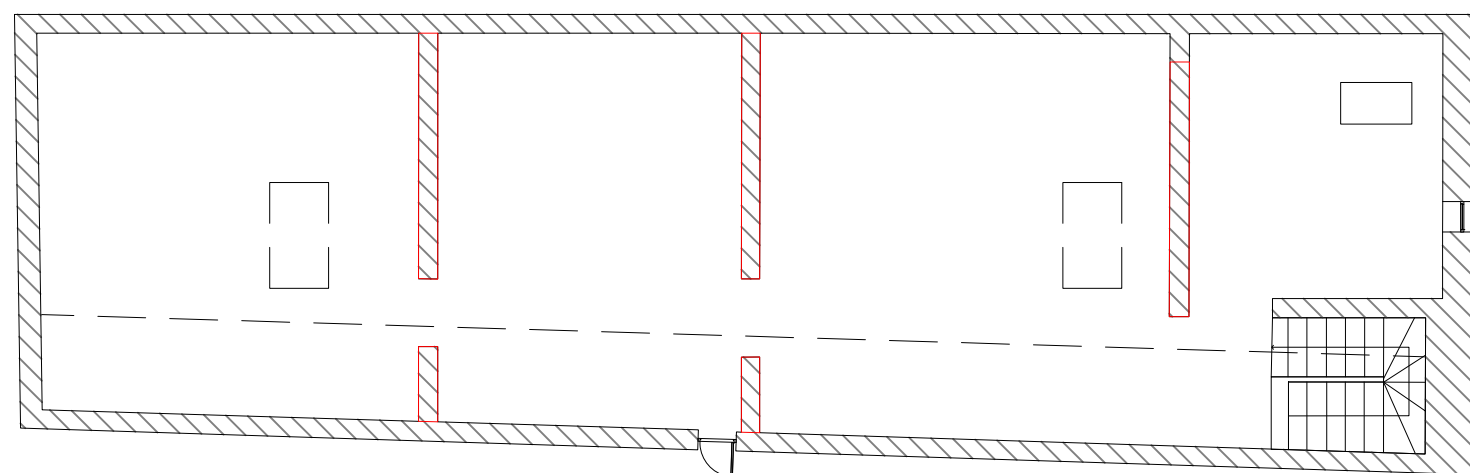

R+1

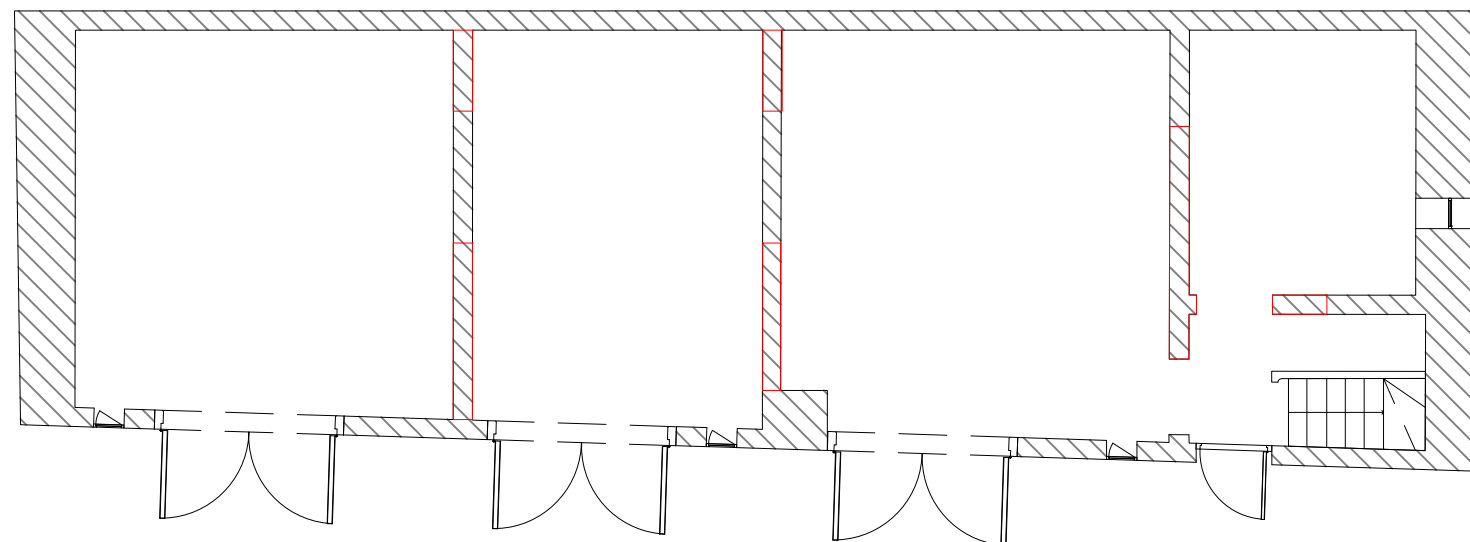


RDC

PLAN DÉMOLITION

Annexe atelier
1:100e



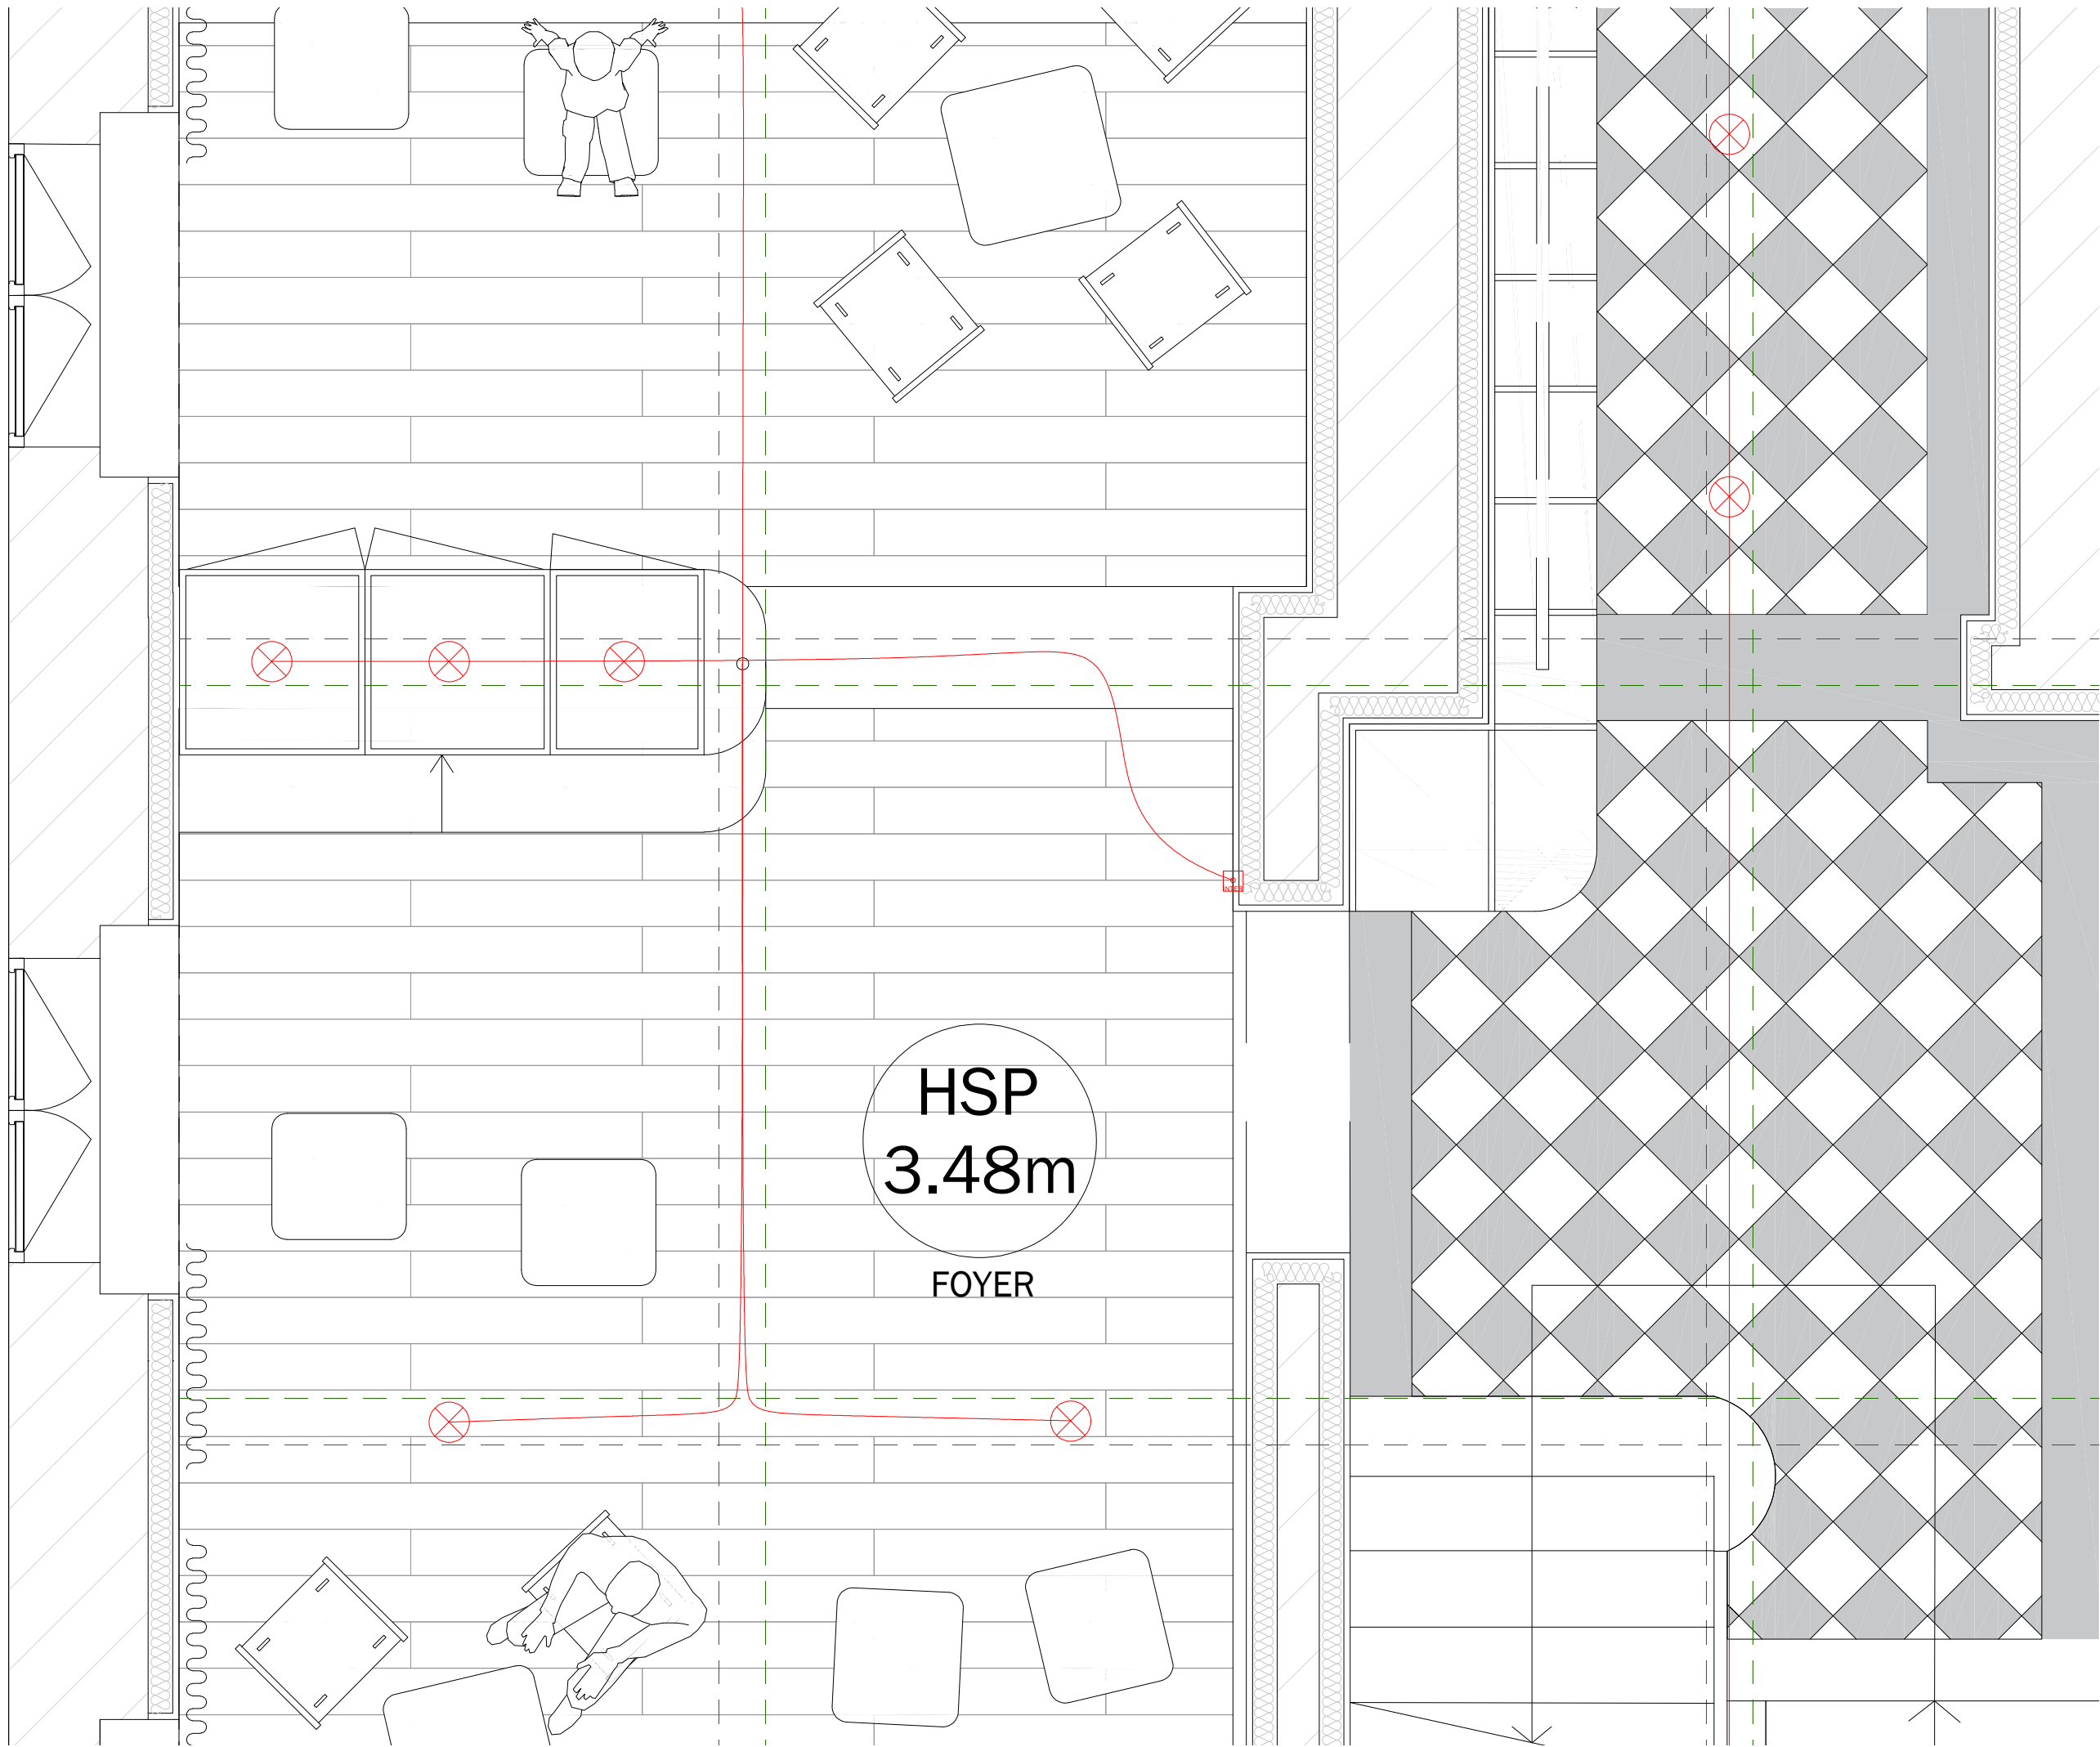

PLAN ÉLECTRIQUE

Maison - foyer
1:20e

