


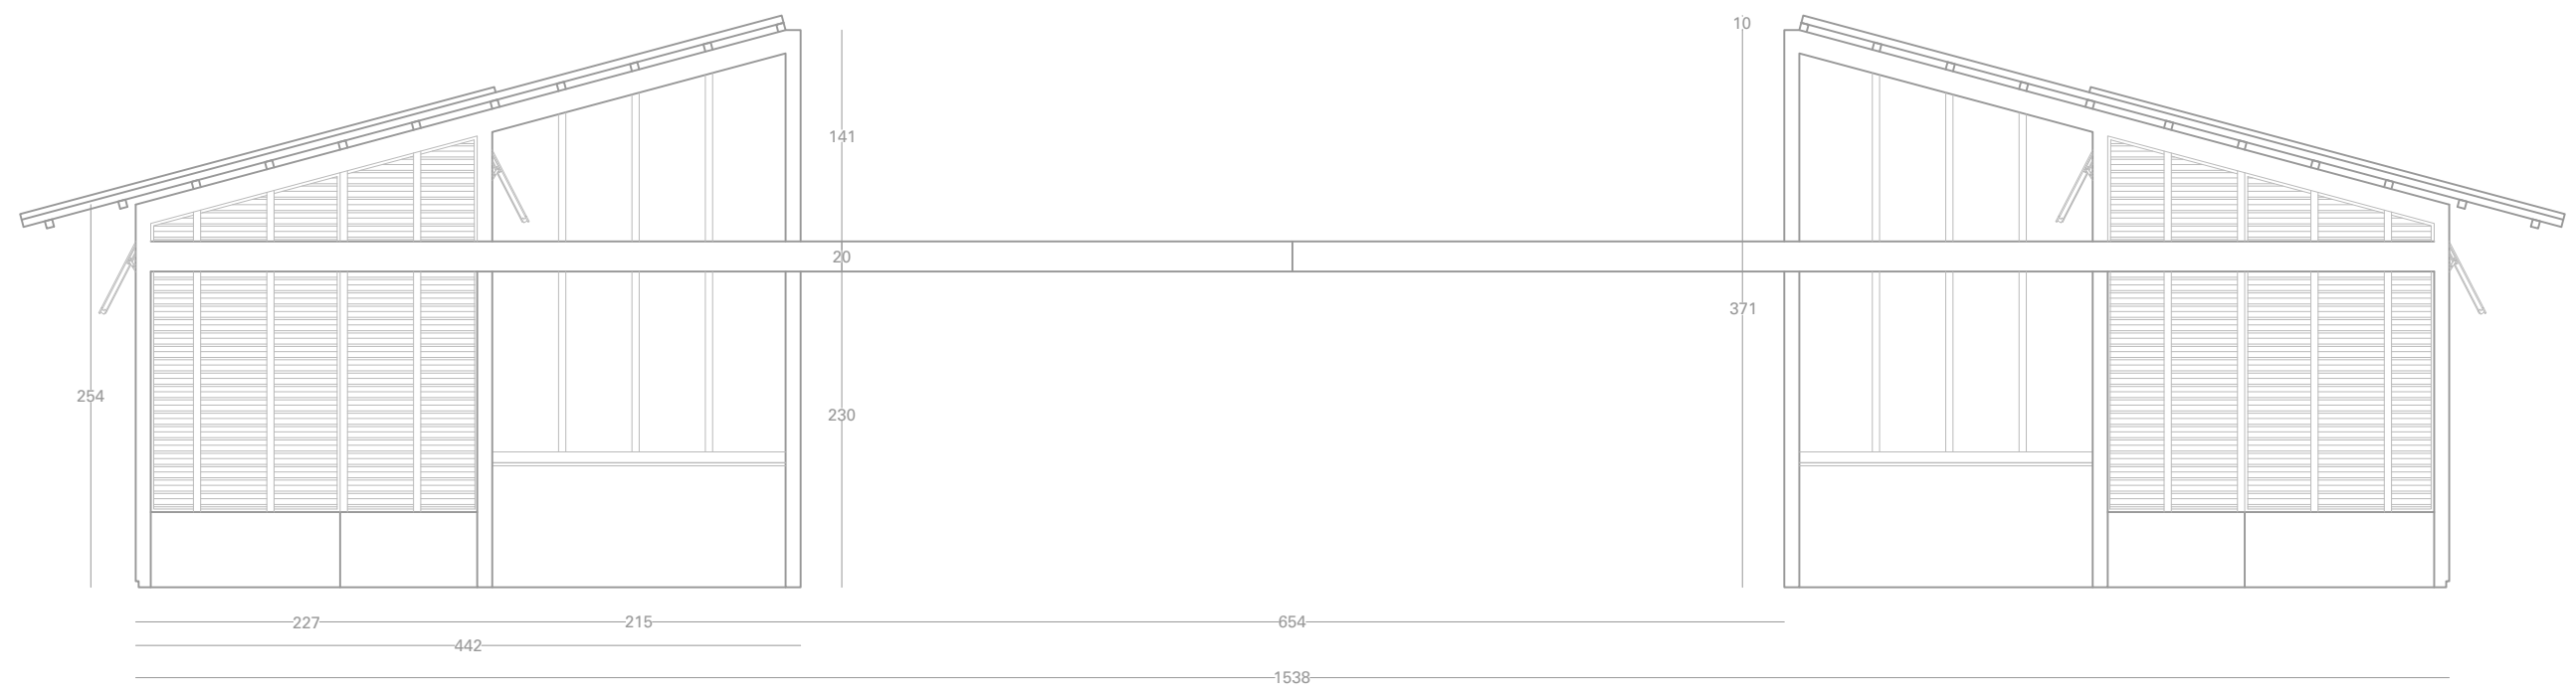


GIORDANO Juliane

PROJET : Hôpital René Sabran

ECHELLE : 1/50

ELEMENT : Profil Cabanon

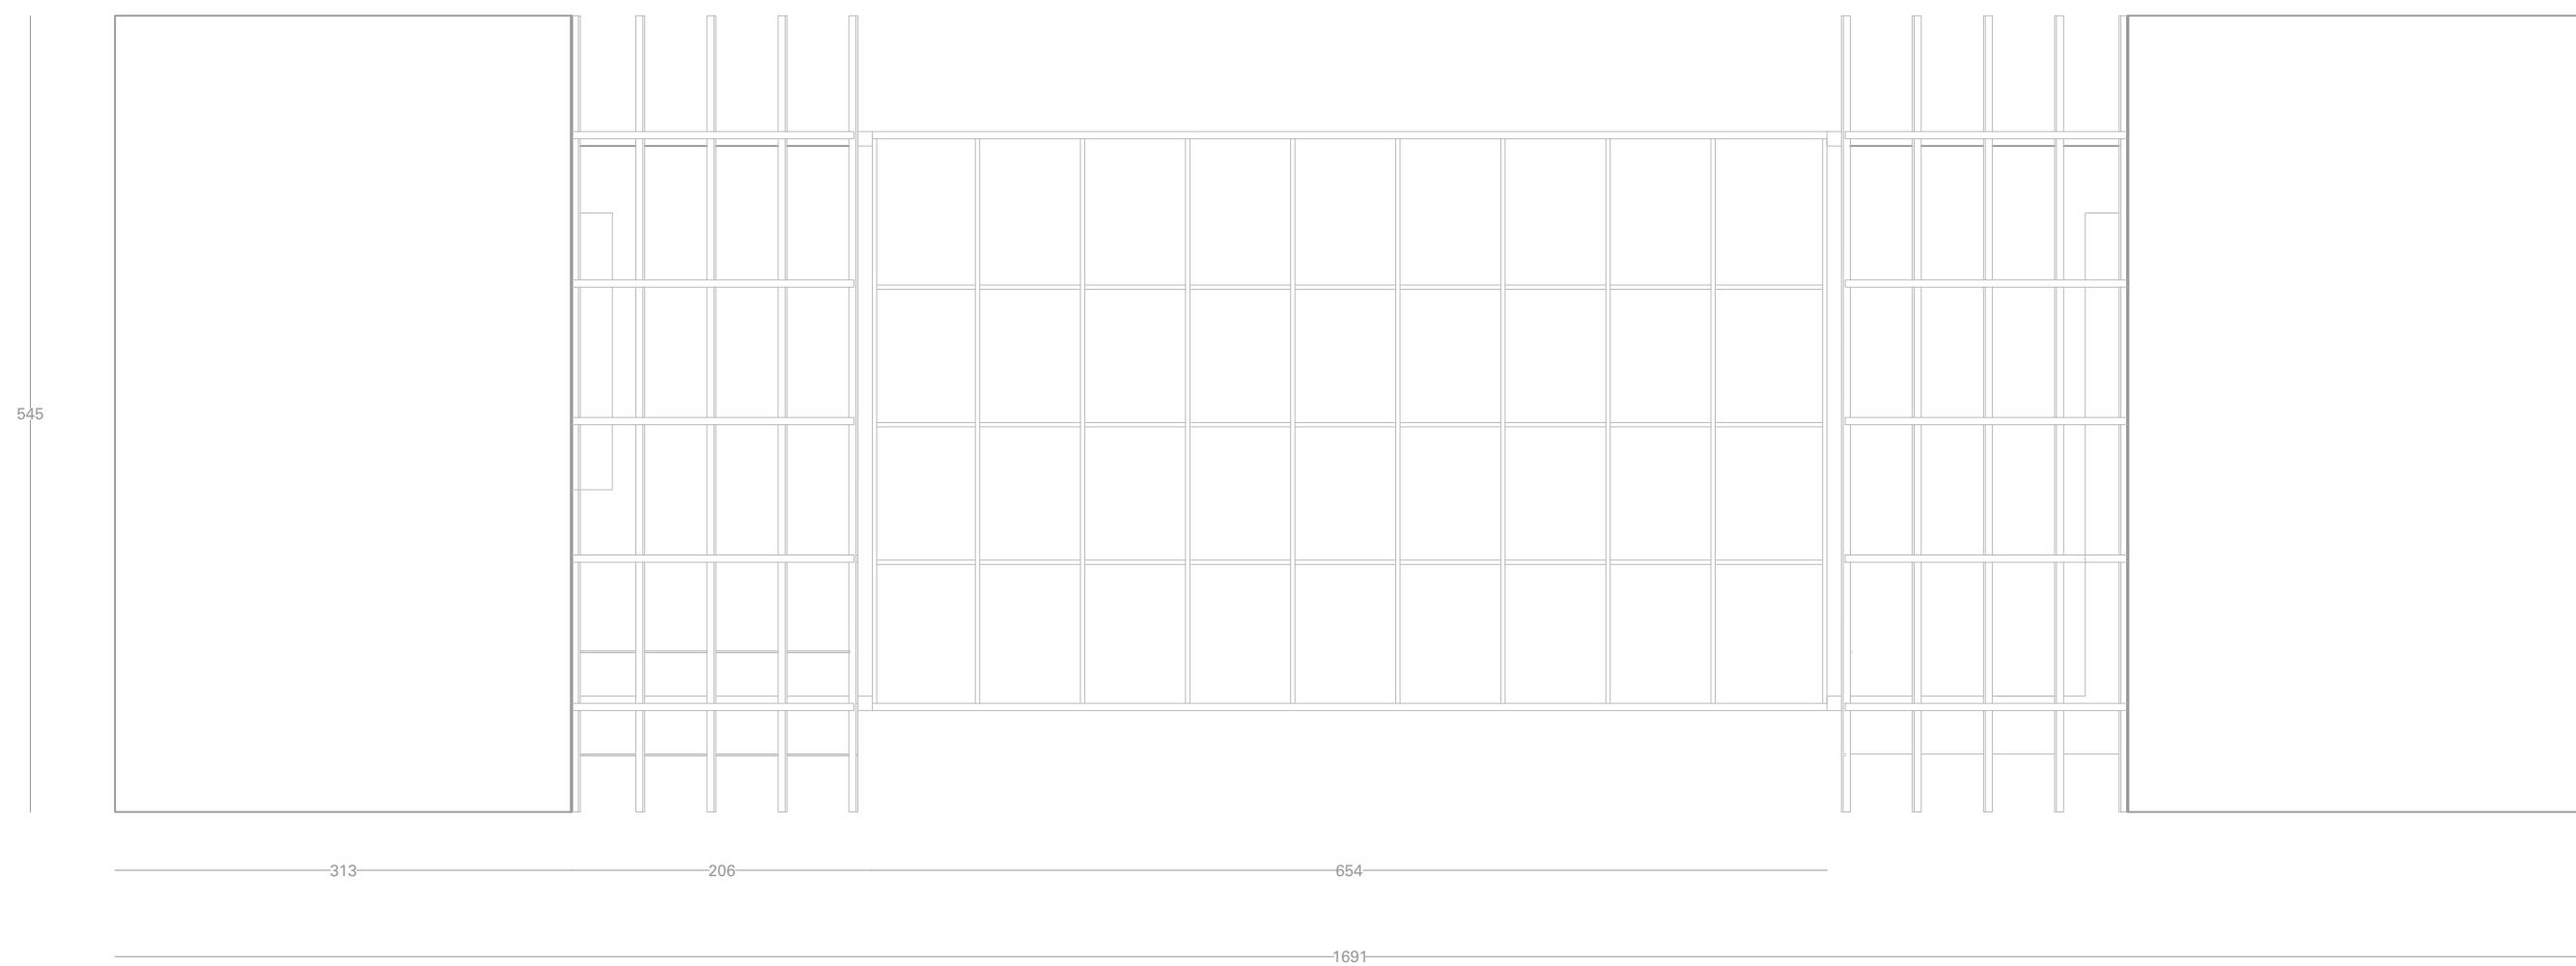


GIORDANO Juliane

PROJET : Hôpital René Sabran


ECHELLE : 1/50

ELEMENT : Toit Cabanons


FACE CABANON 1

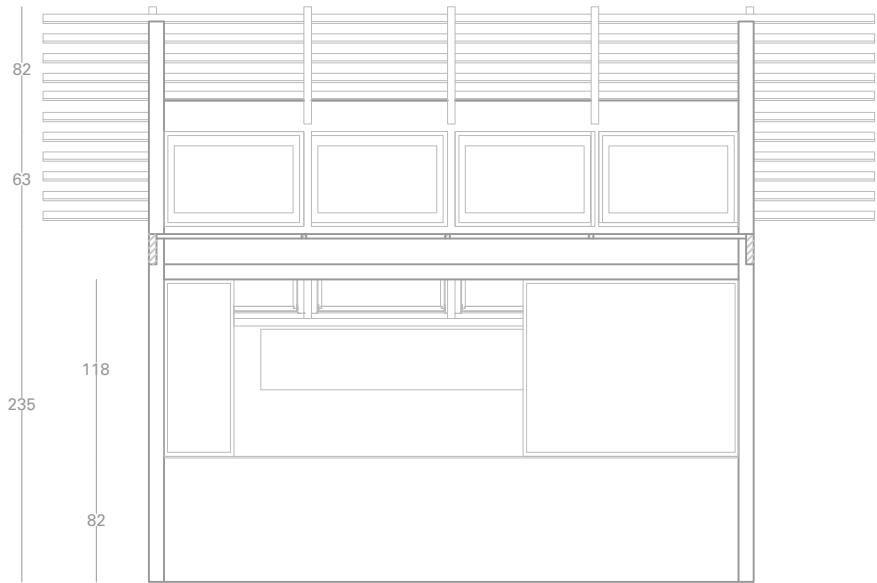


FACE CABANON 2

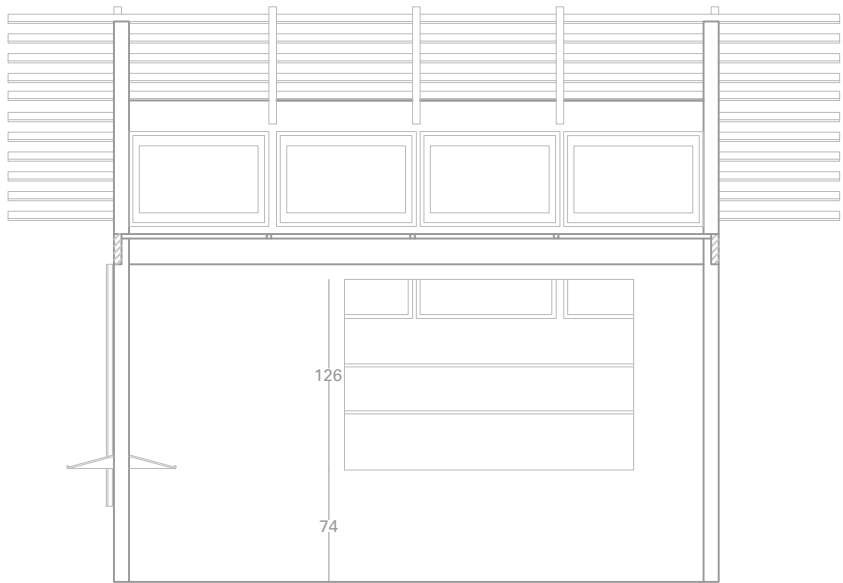

DOS CABANON 1

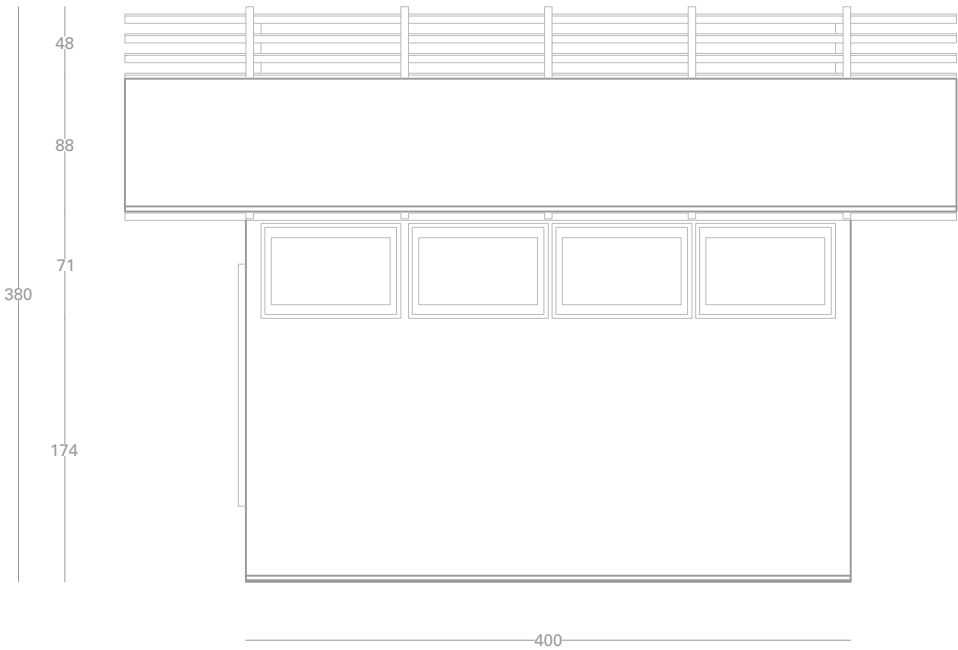

DOS CABANON 2

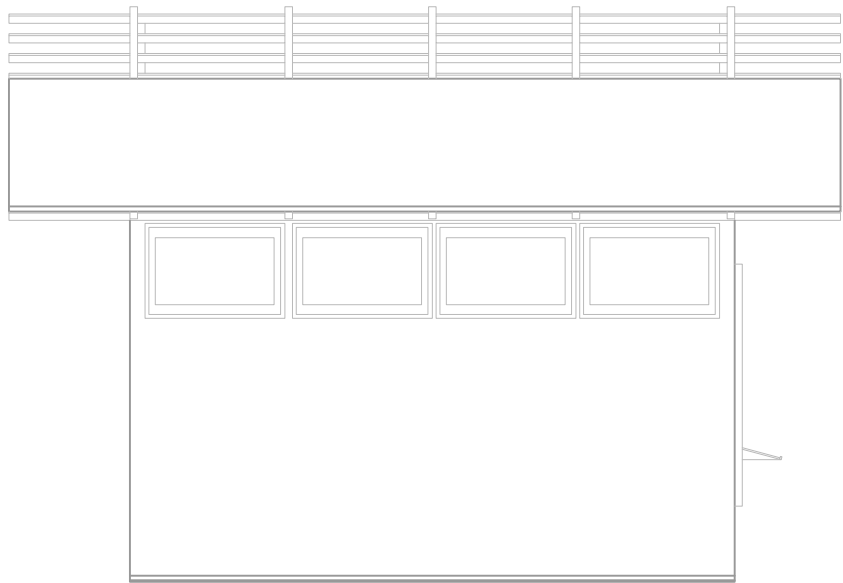


GIORDANO Juliane

PROJET : Hôpital René Sabran

ECHELLE : 1/50

ELEMENT : Face Cabanons

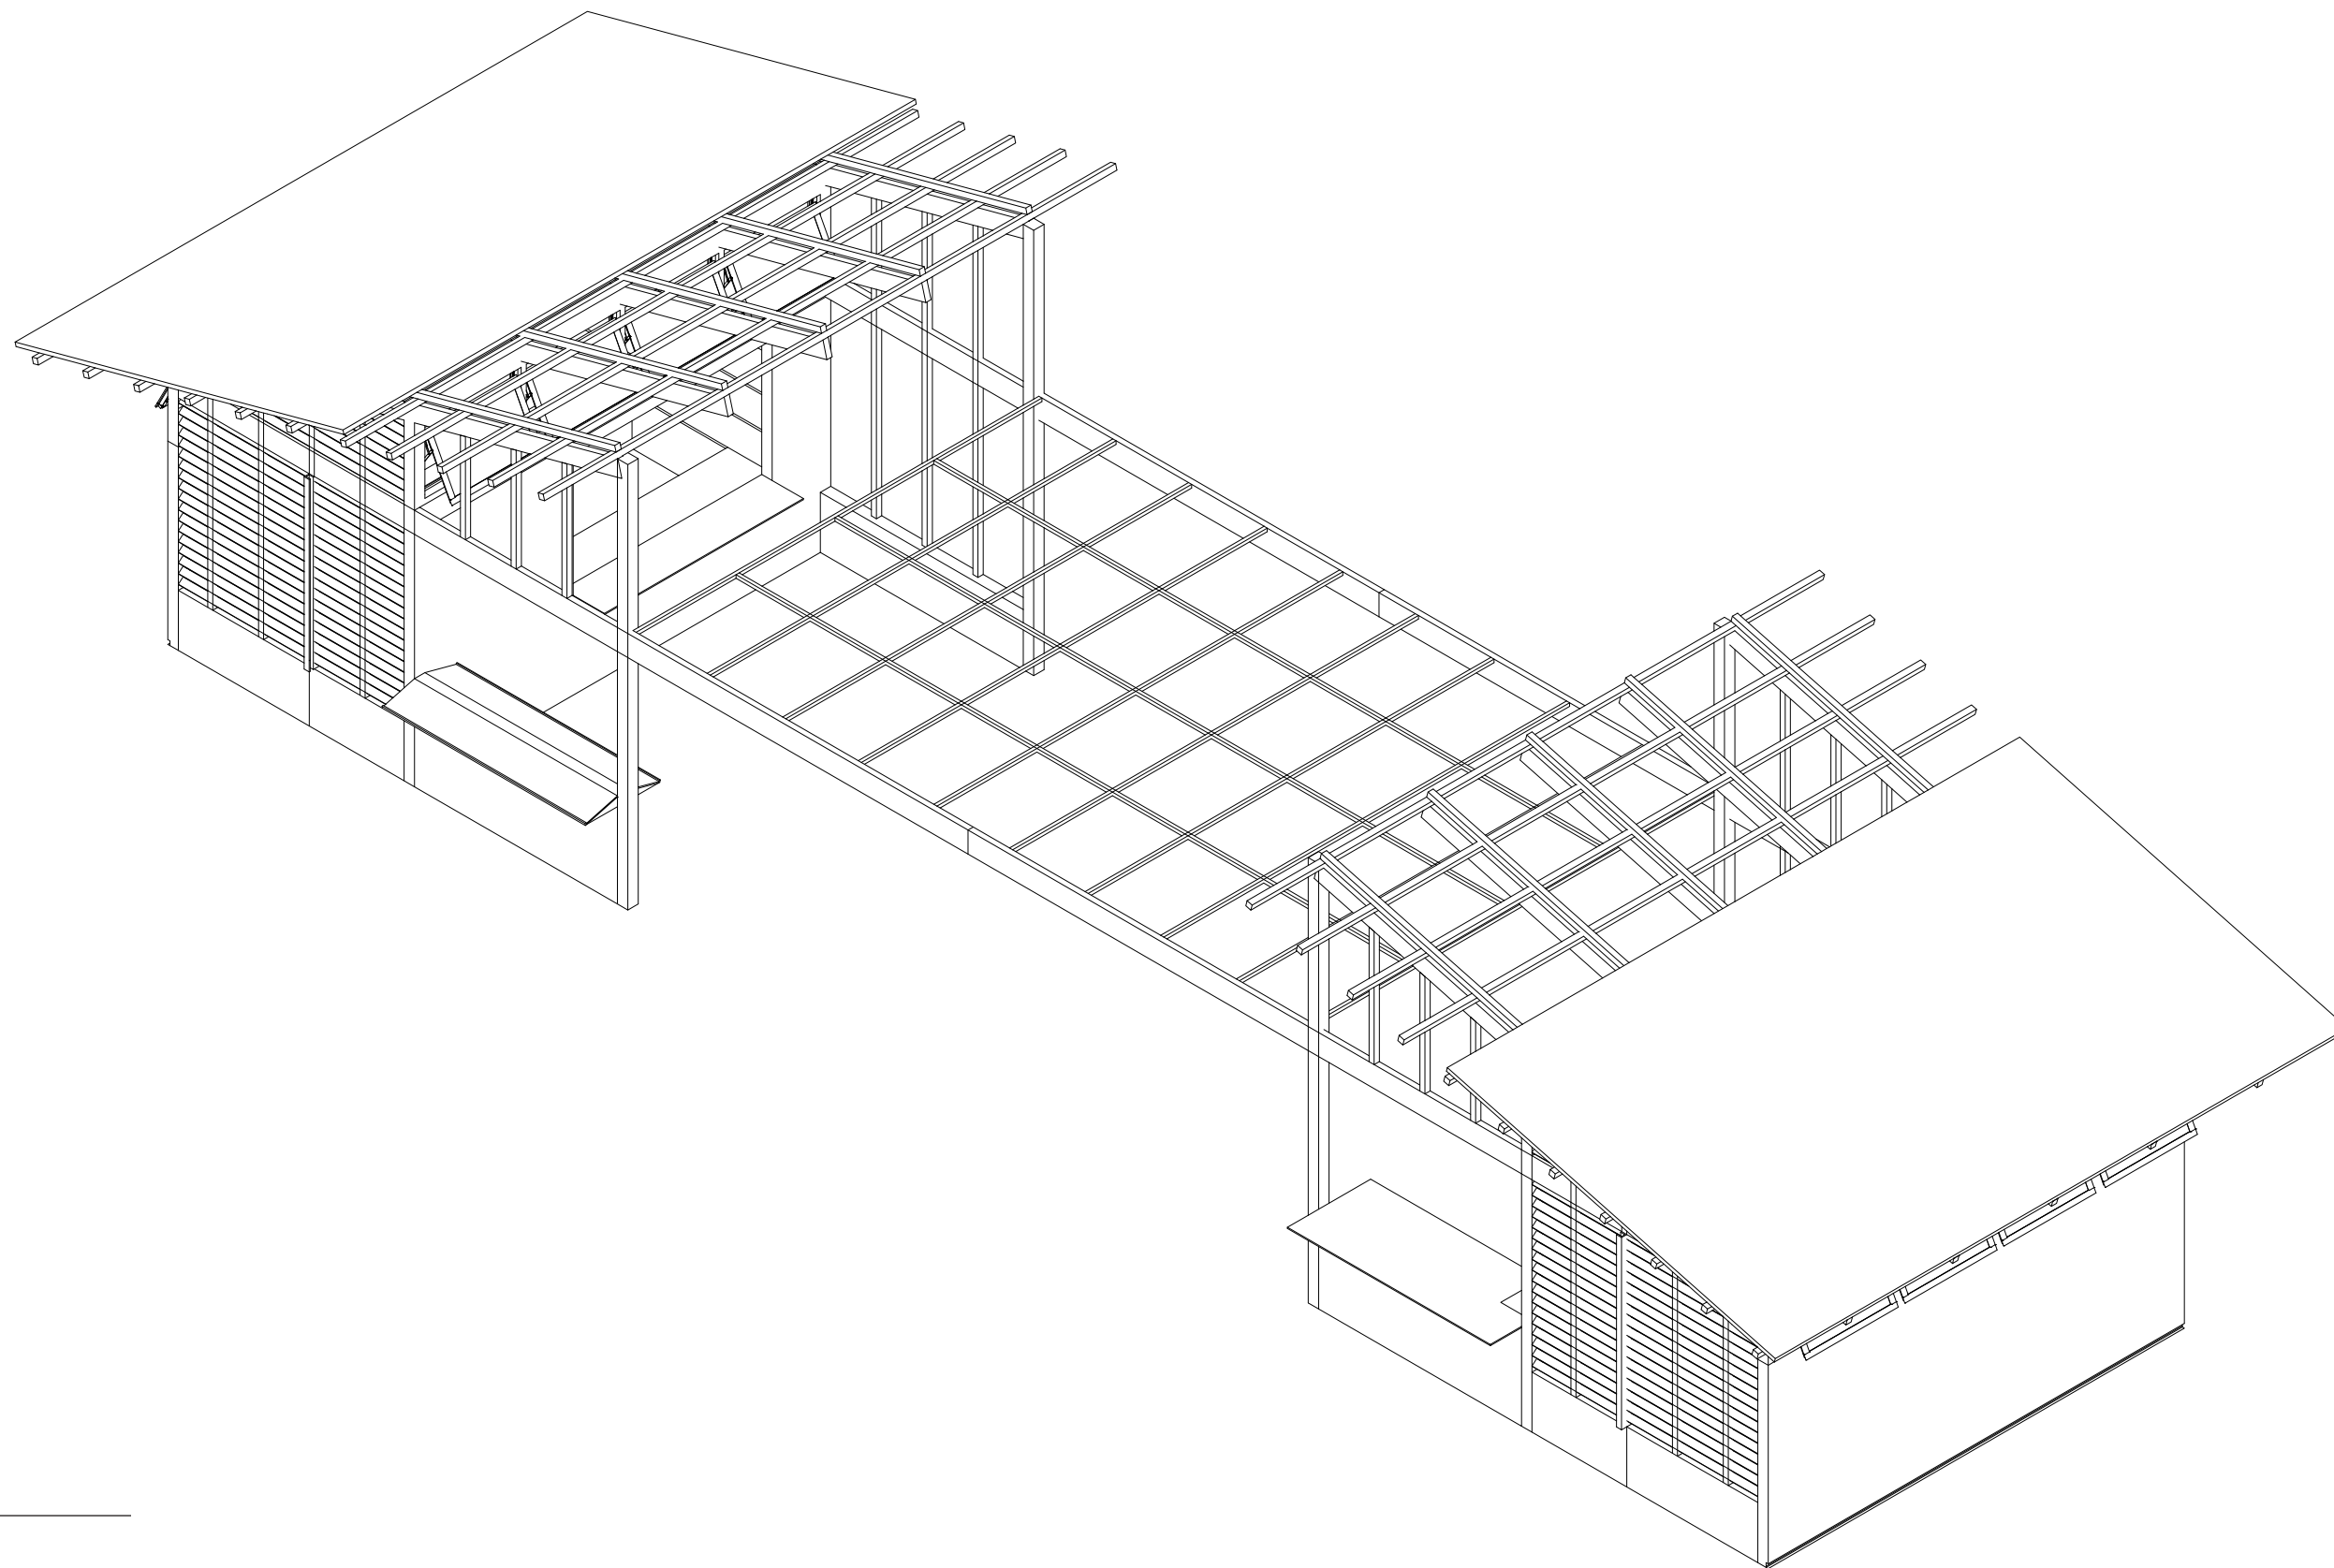

GIORDANO Juliane

PROJET : Hôpital René Sabran

ECHELLE : NA

ELEMENT : Axonométrie Cabanons