La Caserne Montlaur

Carnet de plans

Plan R-1

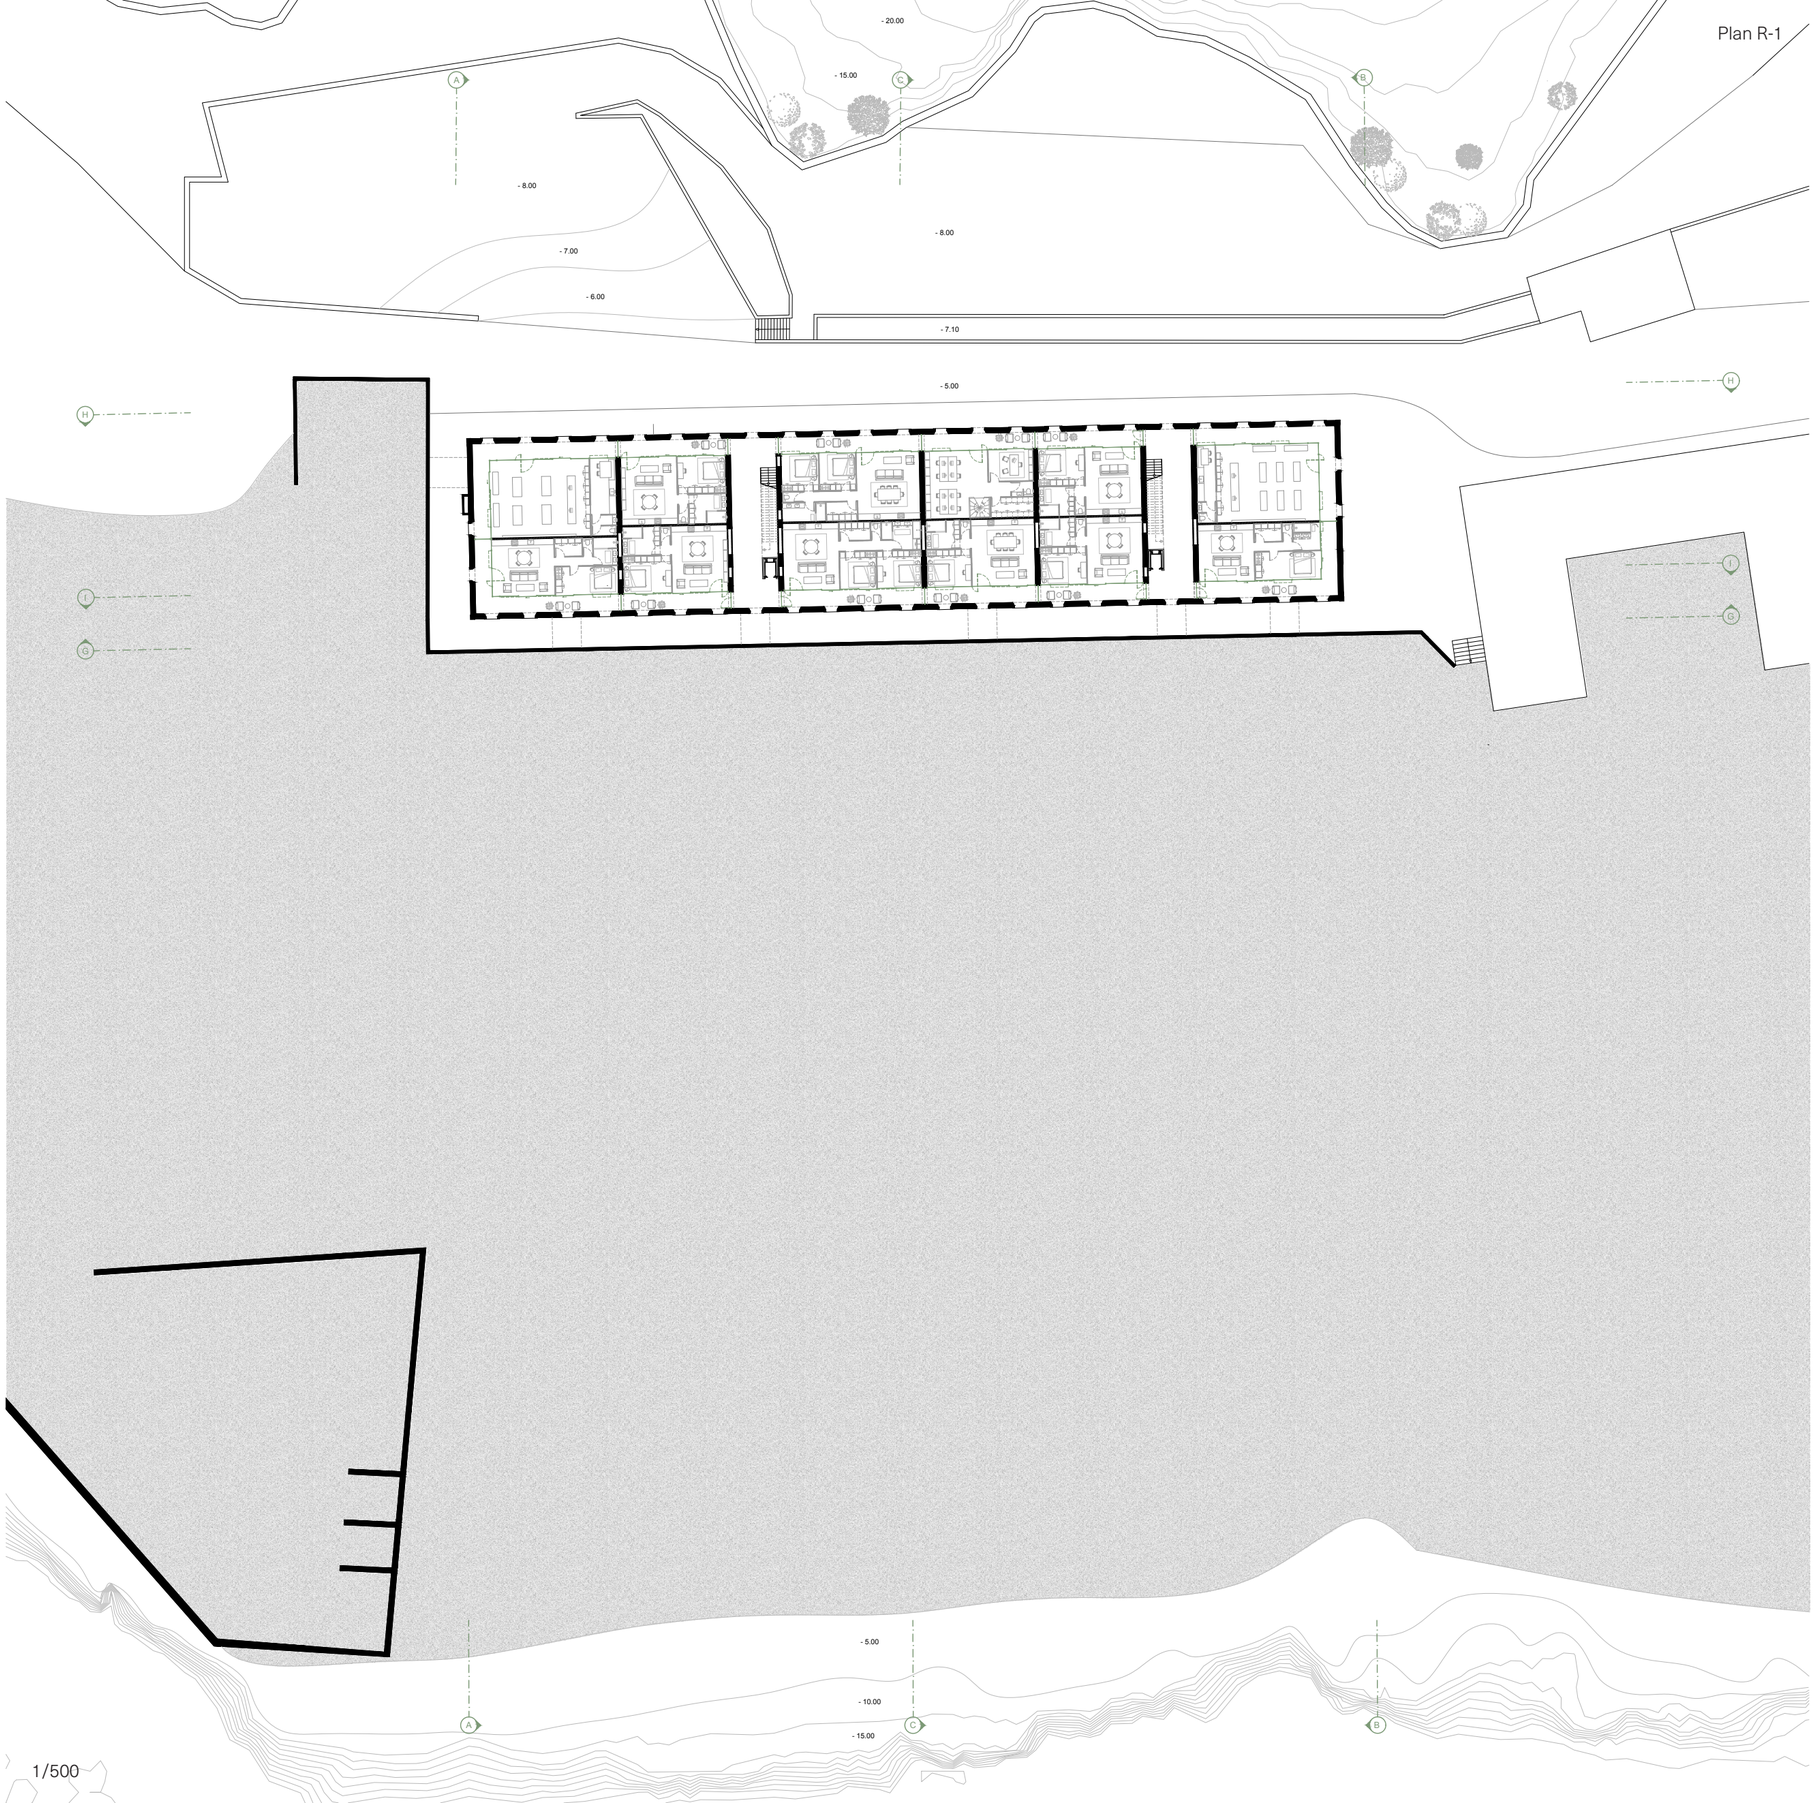

1/500

Plan RDC

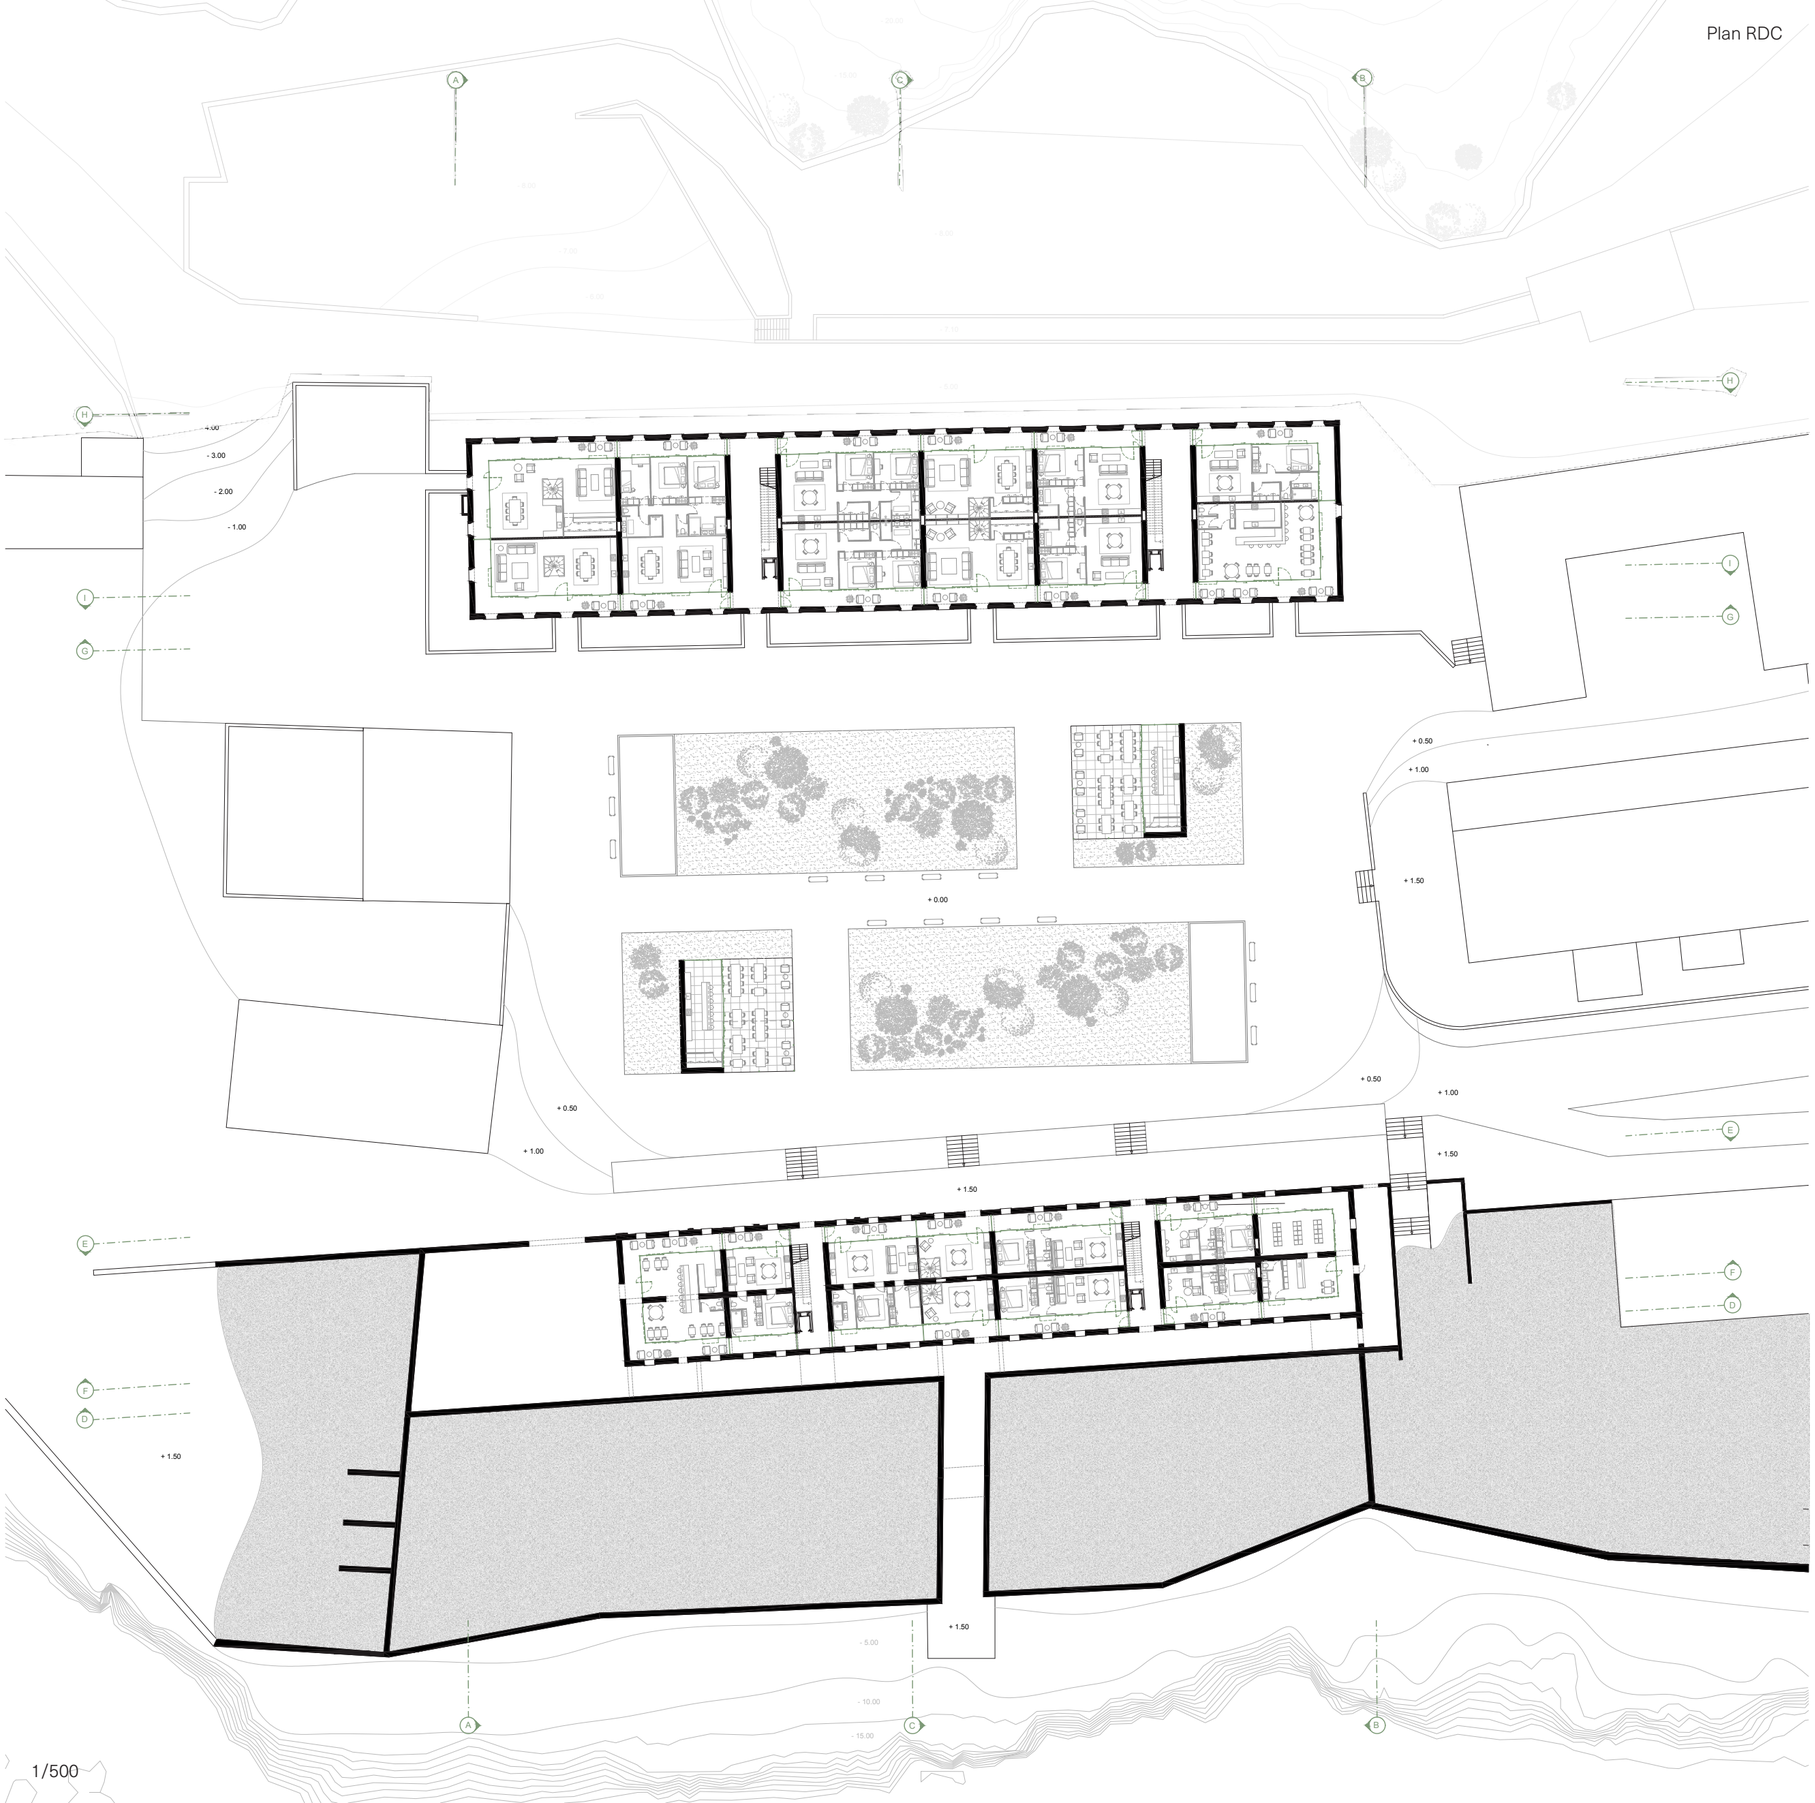

1/500

Plan R+1

1/500

Plan R+2

1/500

Élévation A

1/200

Élévation B

1/200

Coupe C

1/200

Plan RDC Caserne Génoise

1/200

Plan R+1 Caserne Génoise

1/200

Plan R+2 Caserne Génoise

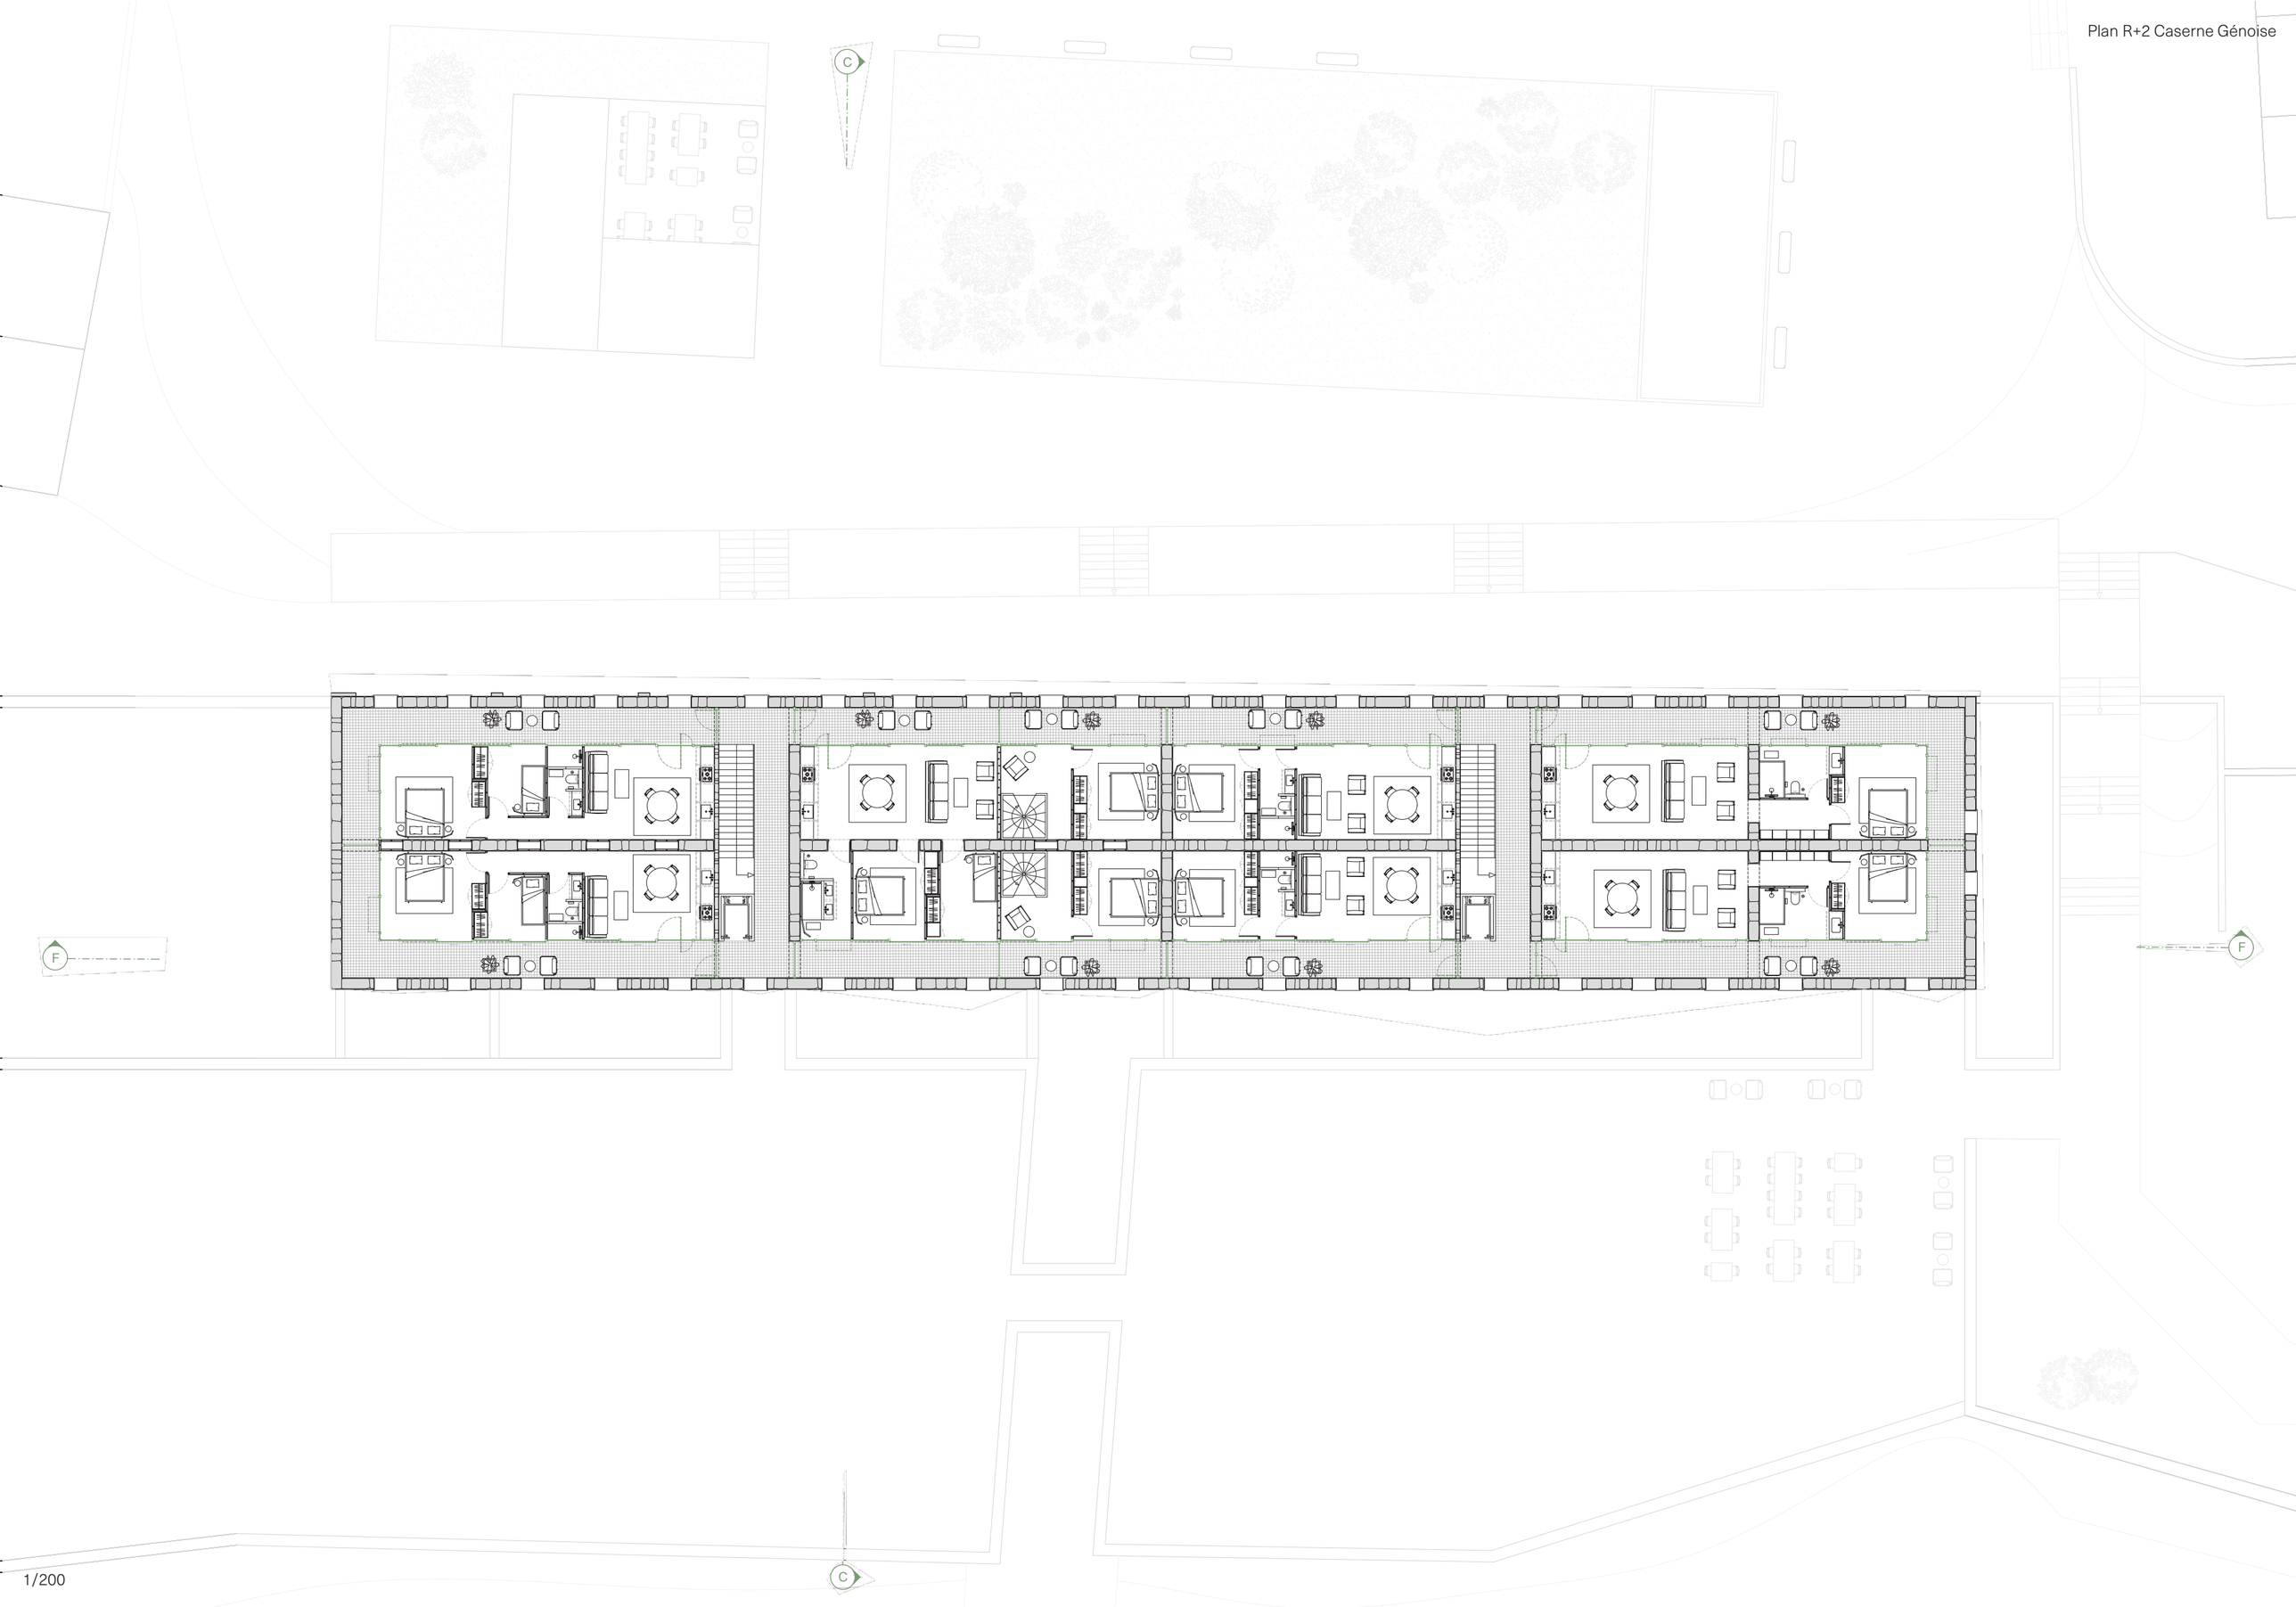

1/200

Élévation D

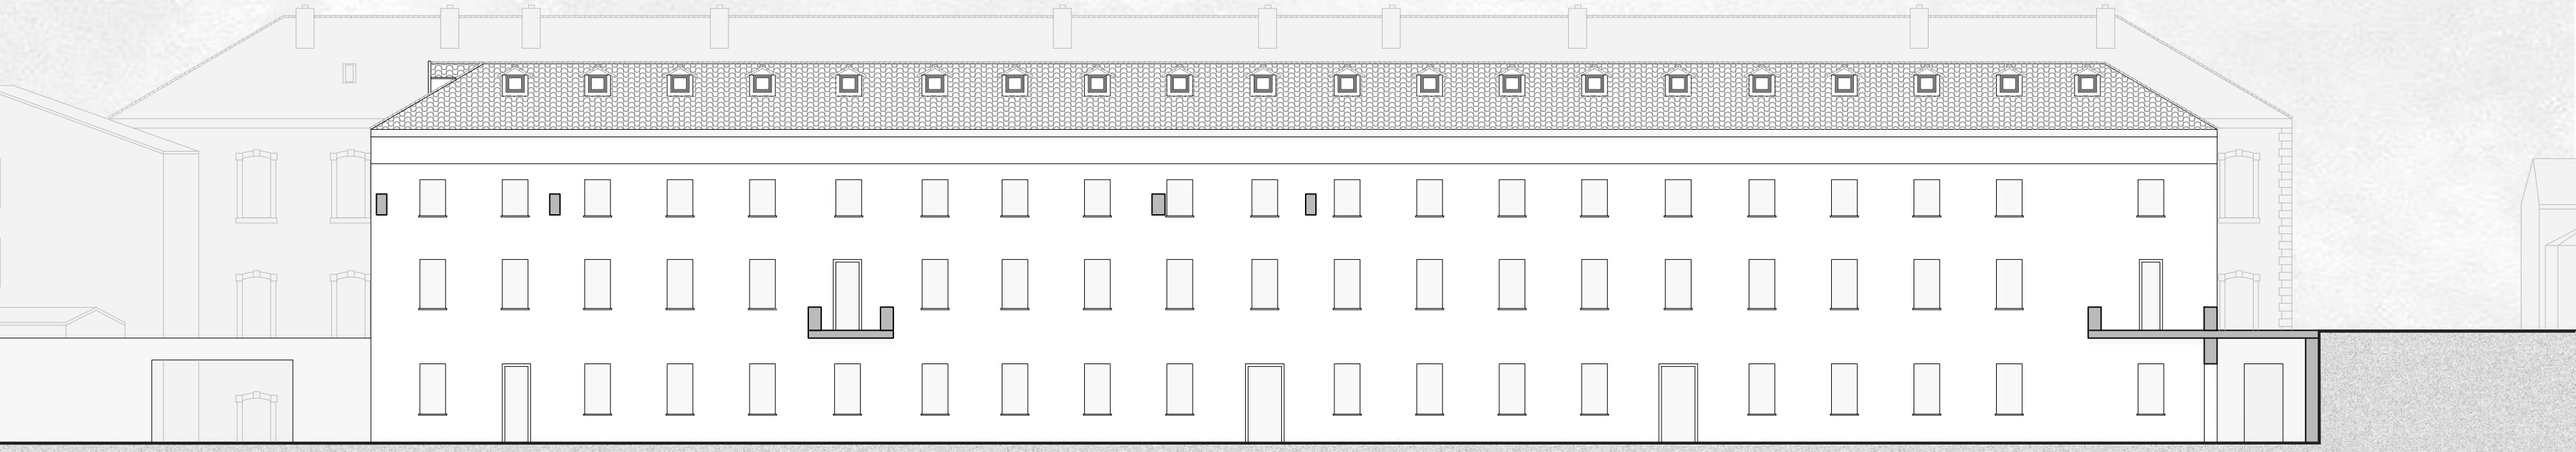

1/200

Élévation E

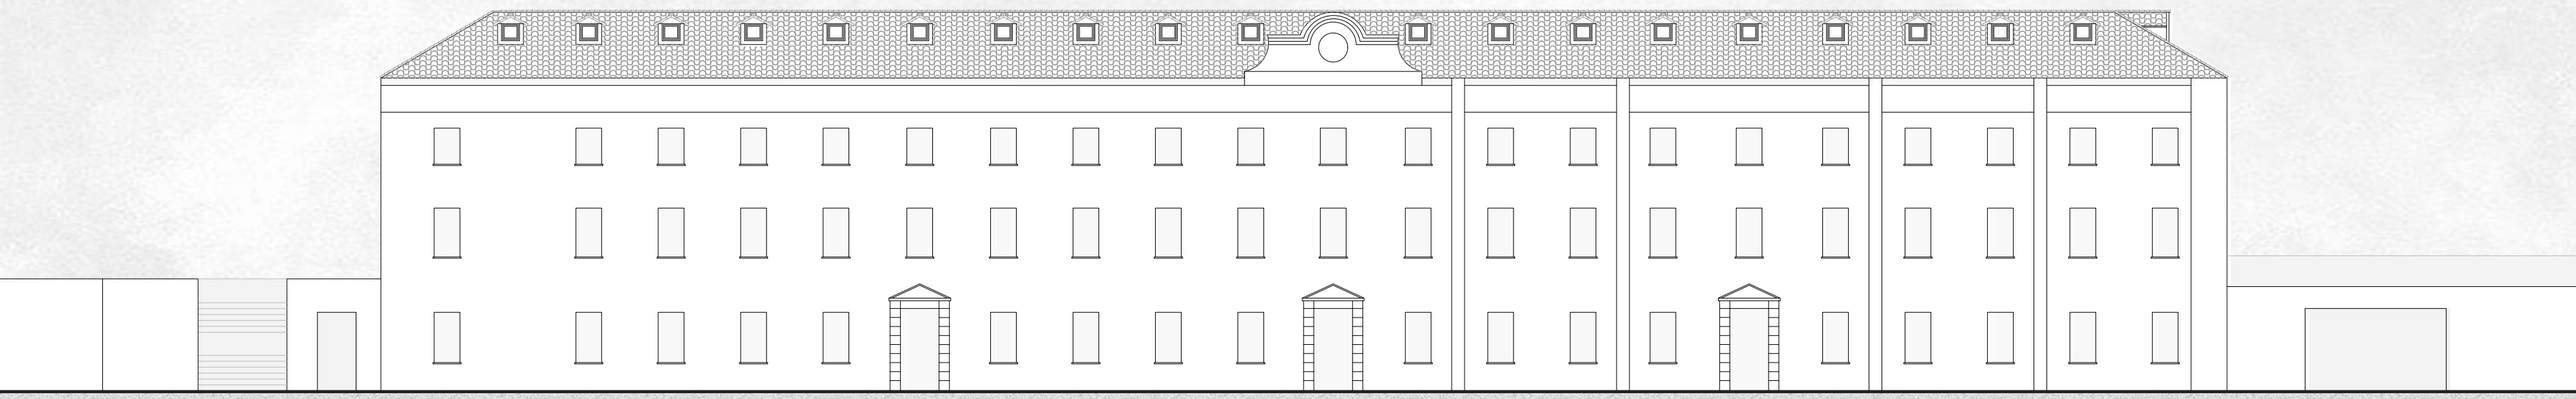

1/200

Coupe F

1/200

Plan R-1 Caserne Française

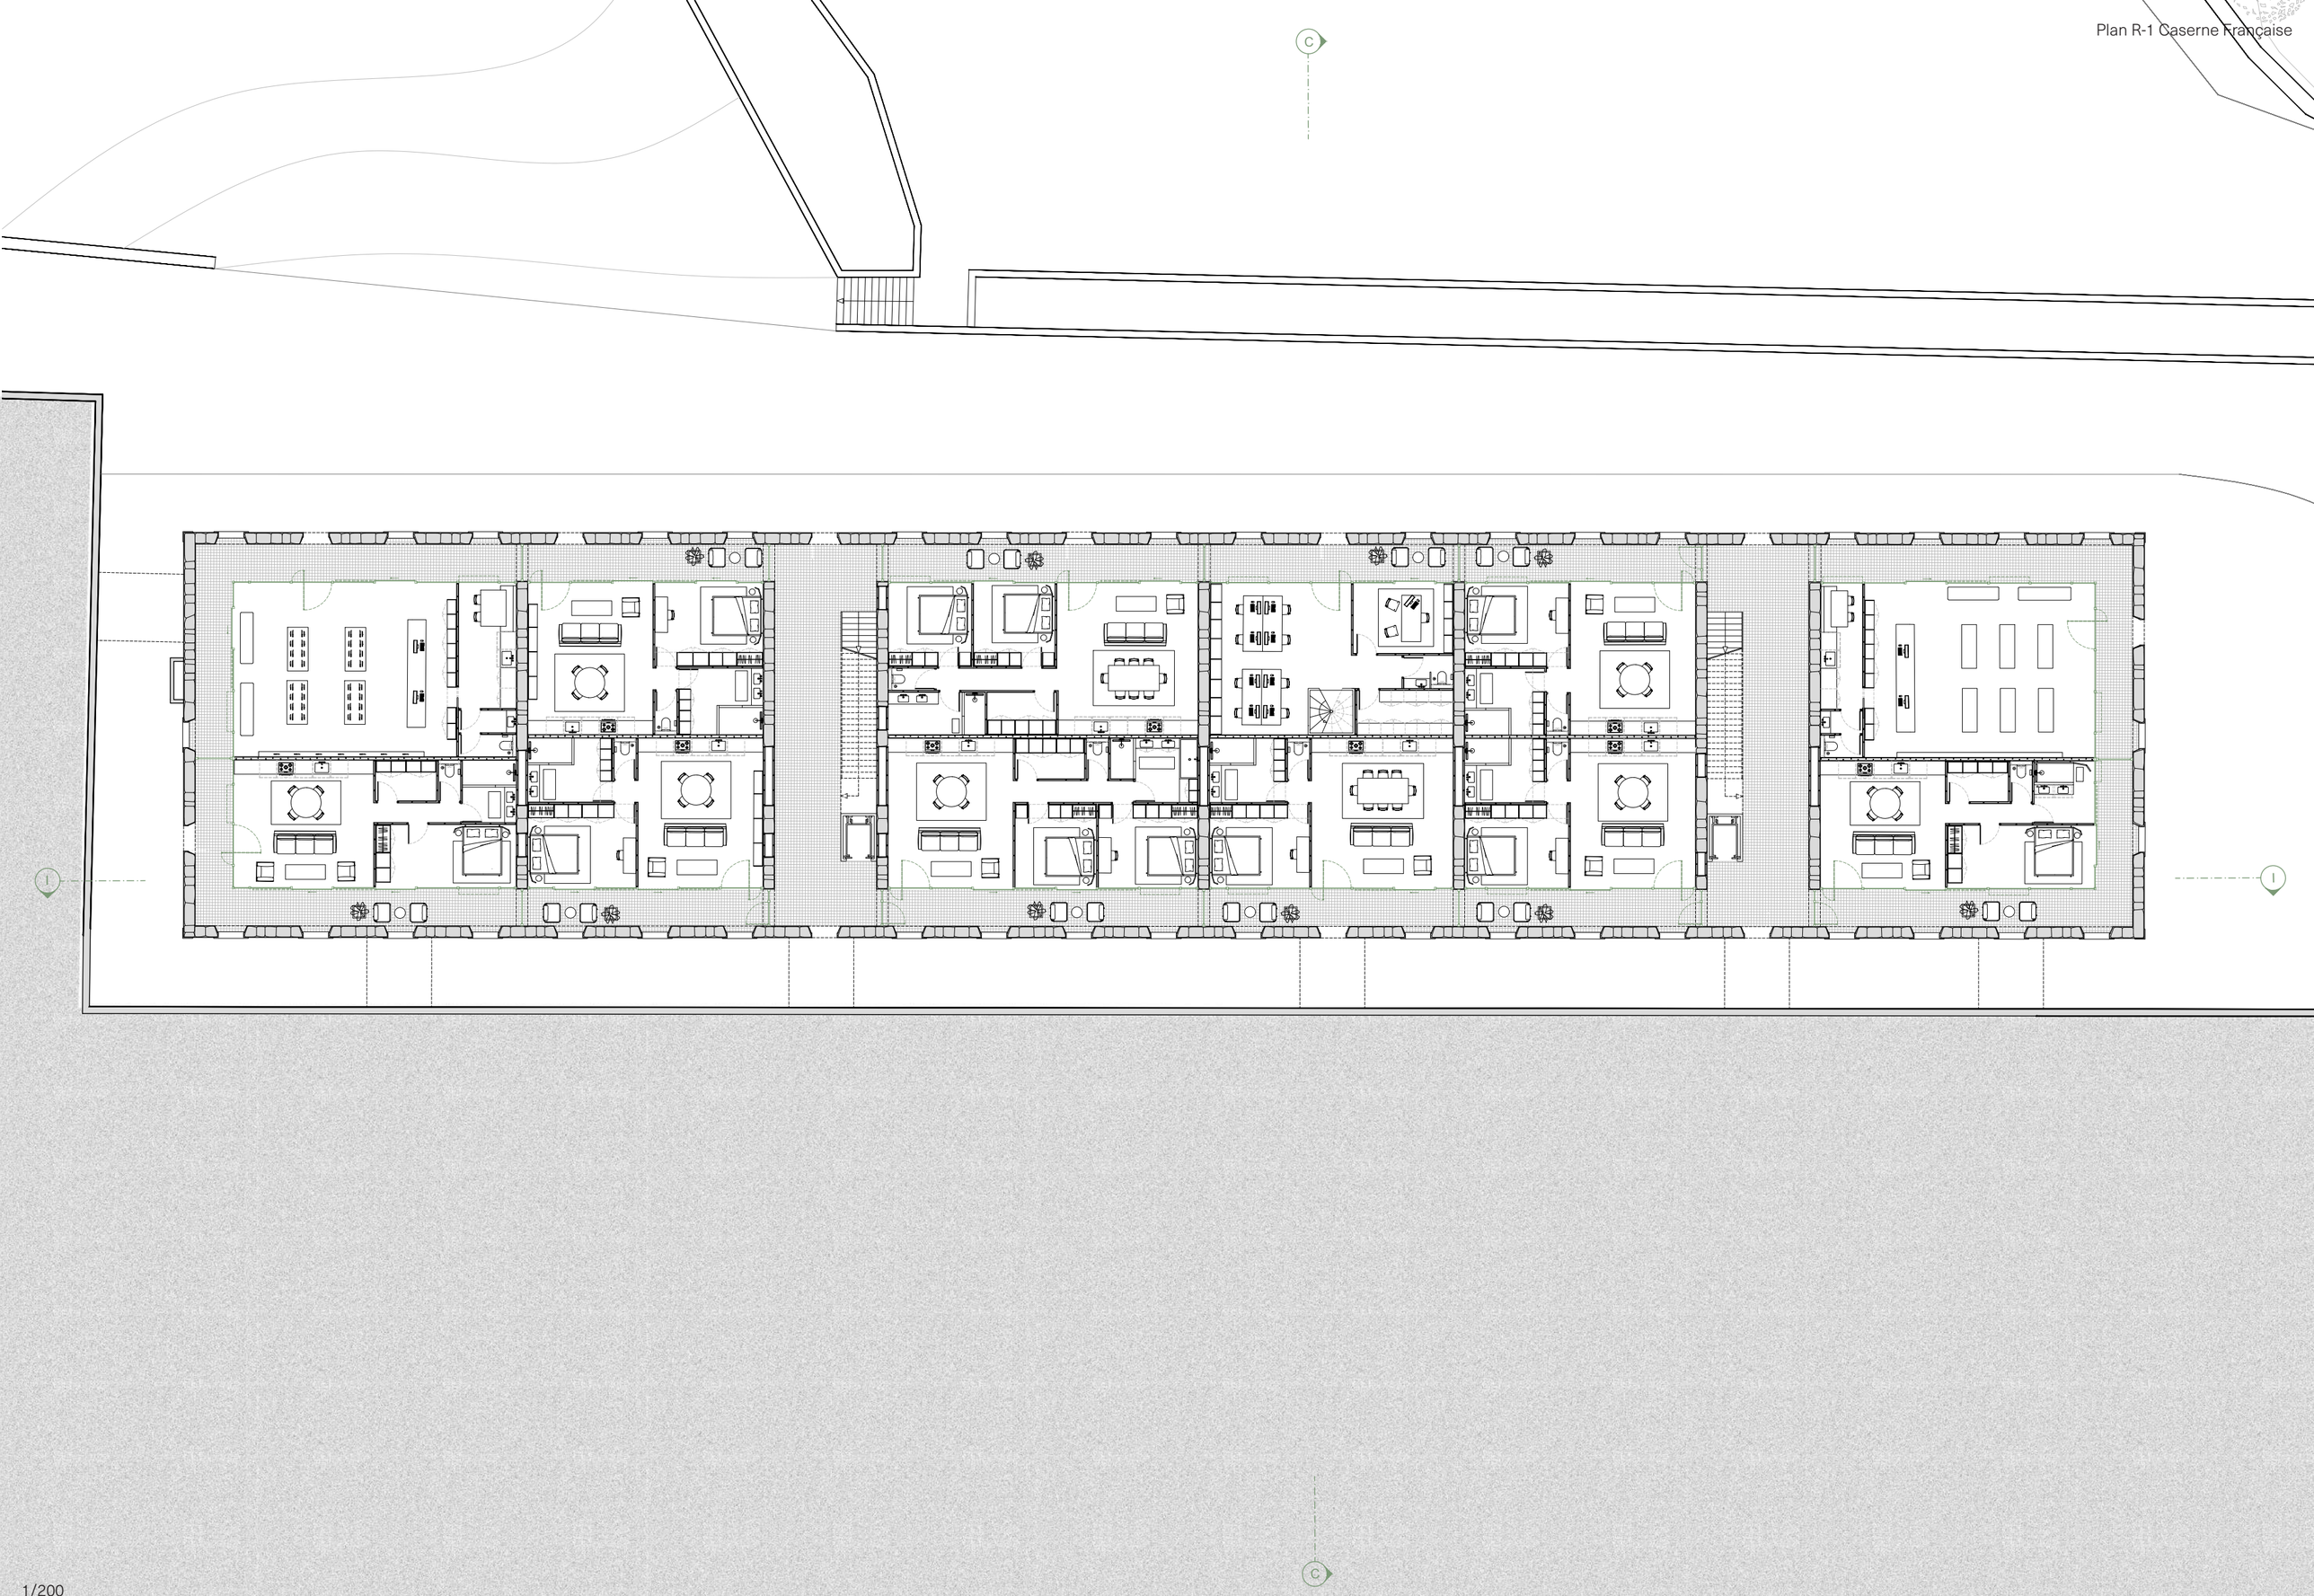

1/200

Plan RDC Caserne Française

1/200

Plan R+1 Caserne Française

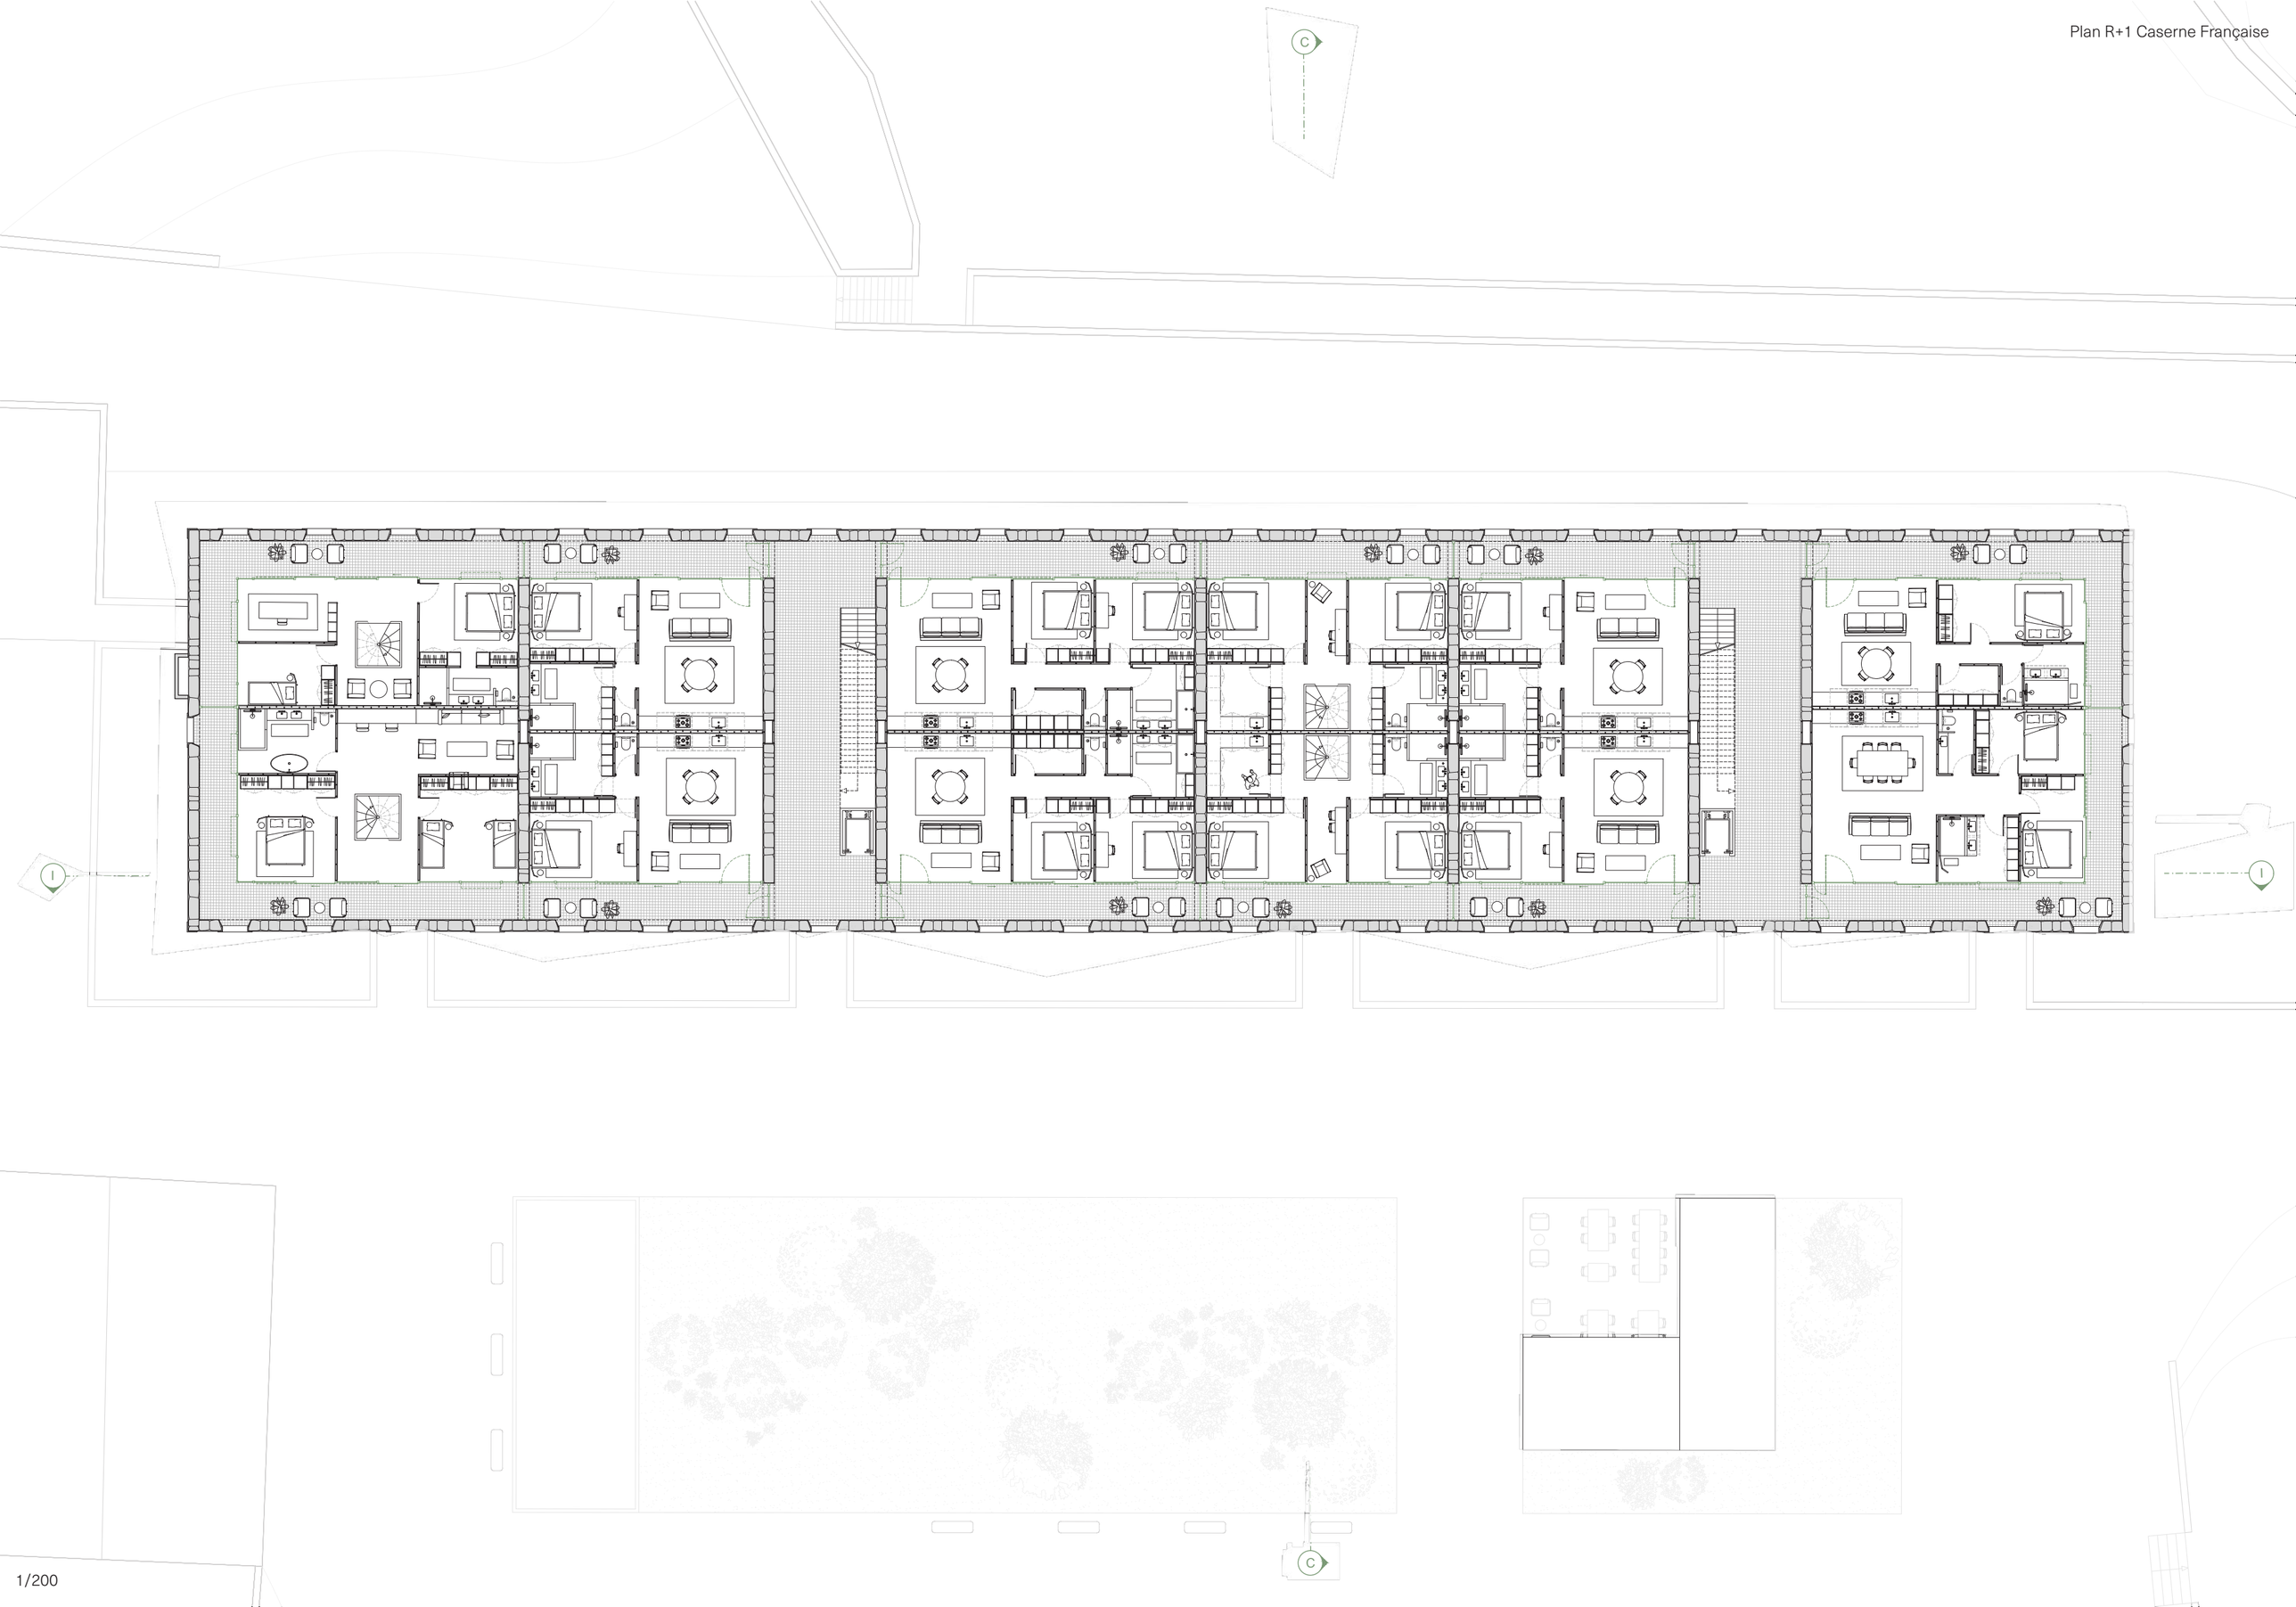

1/200

Plan R+2 Caserne Française

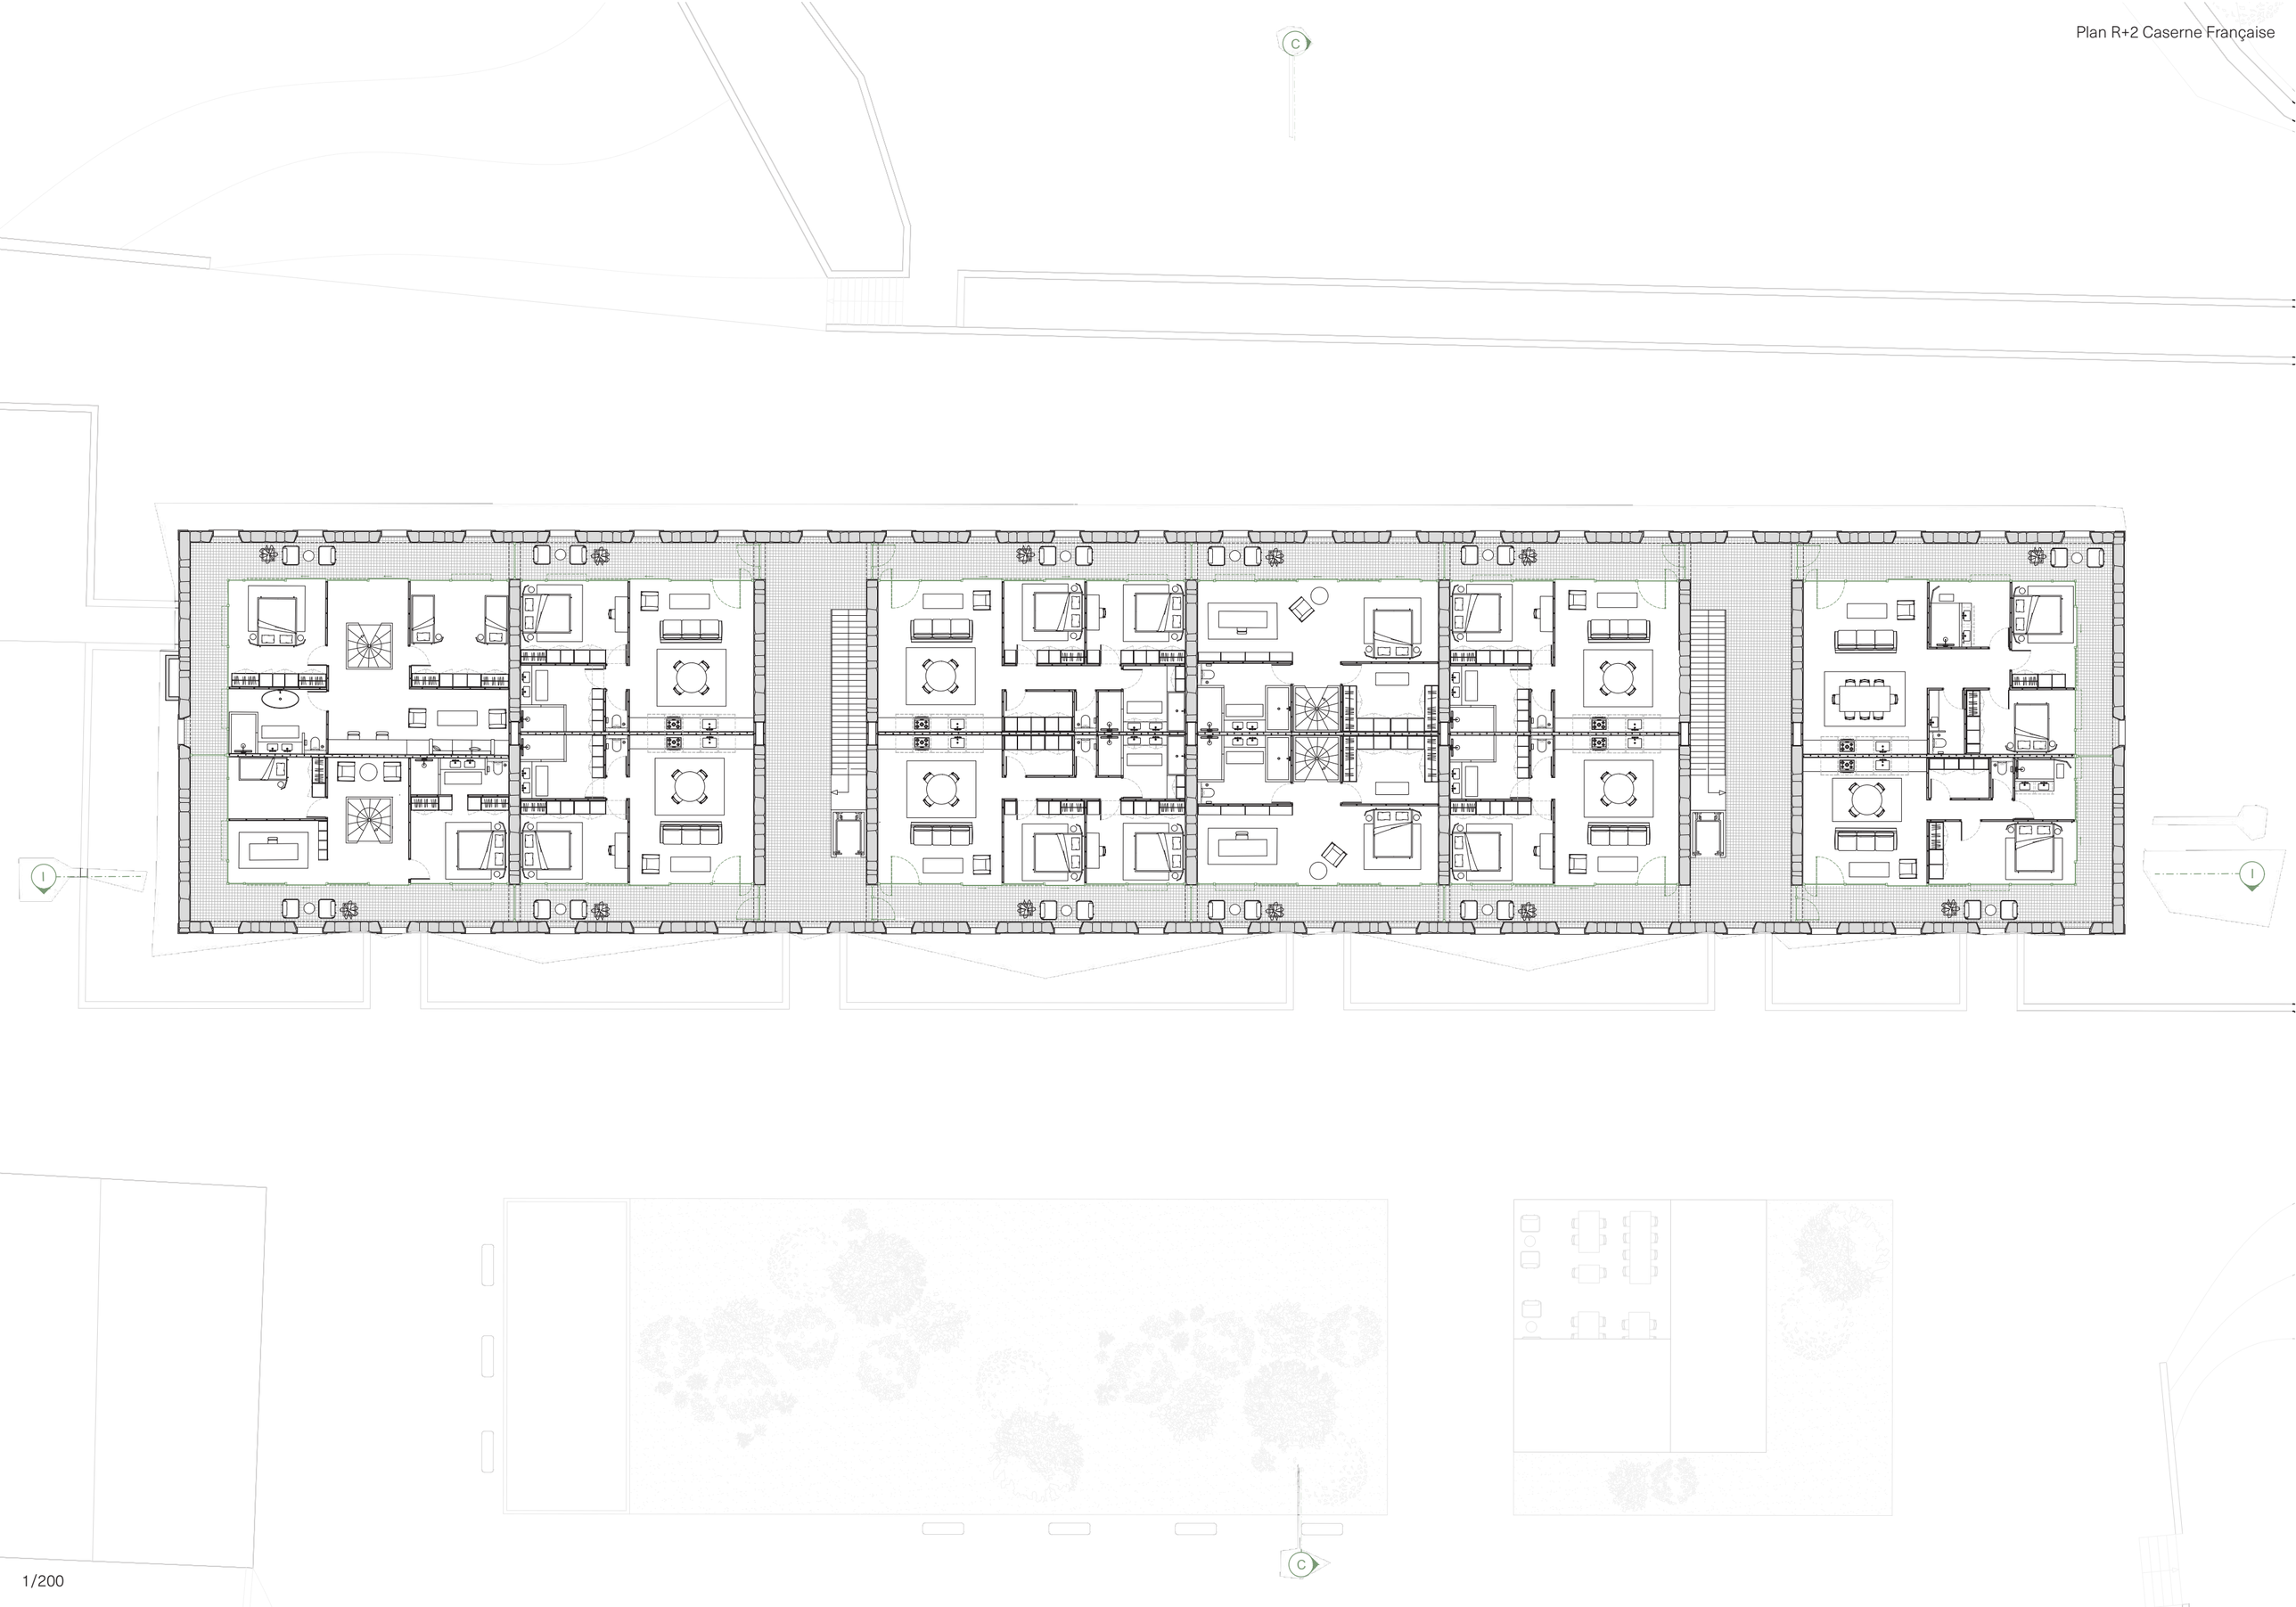

1/200

Élévation G

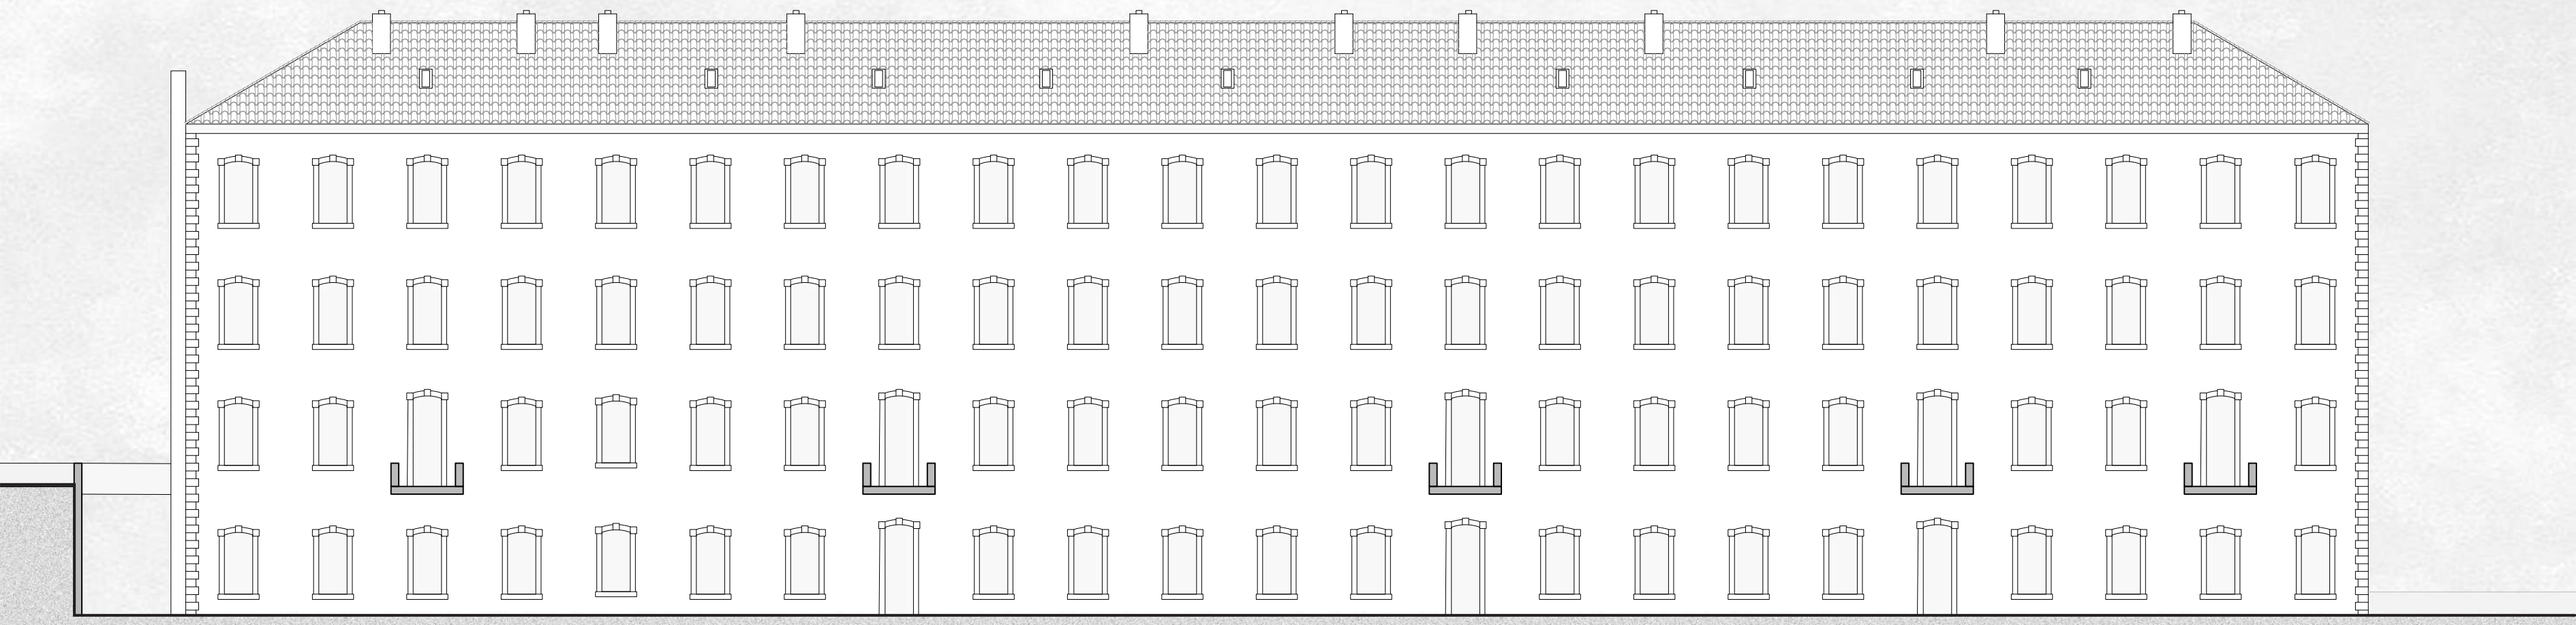

1/200

Élévation H

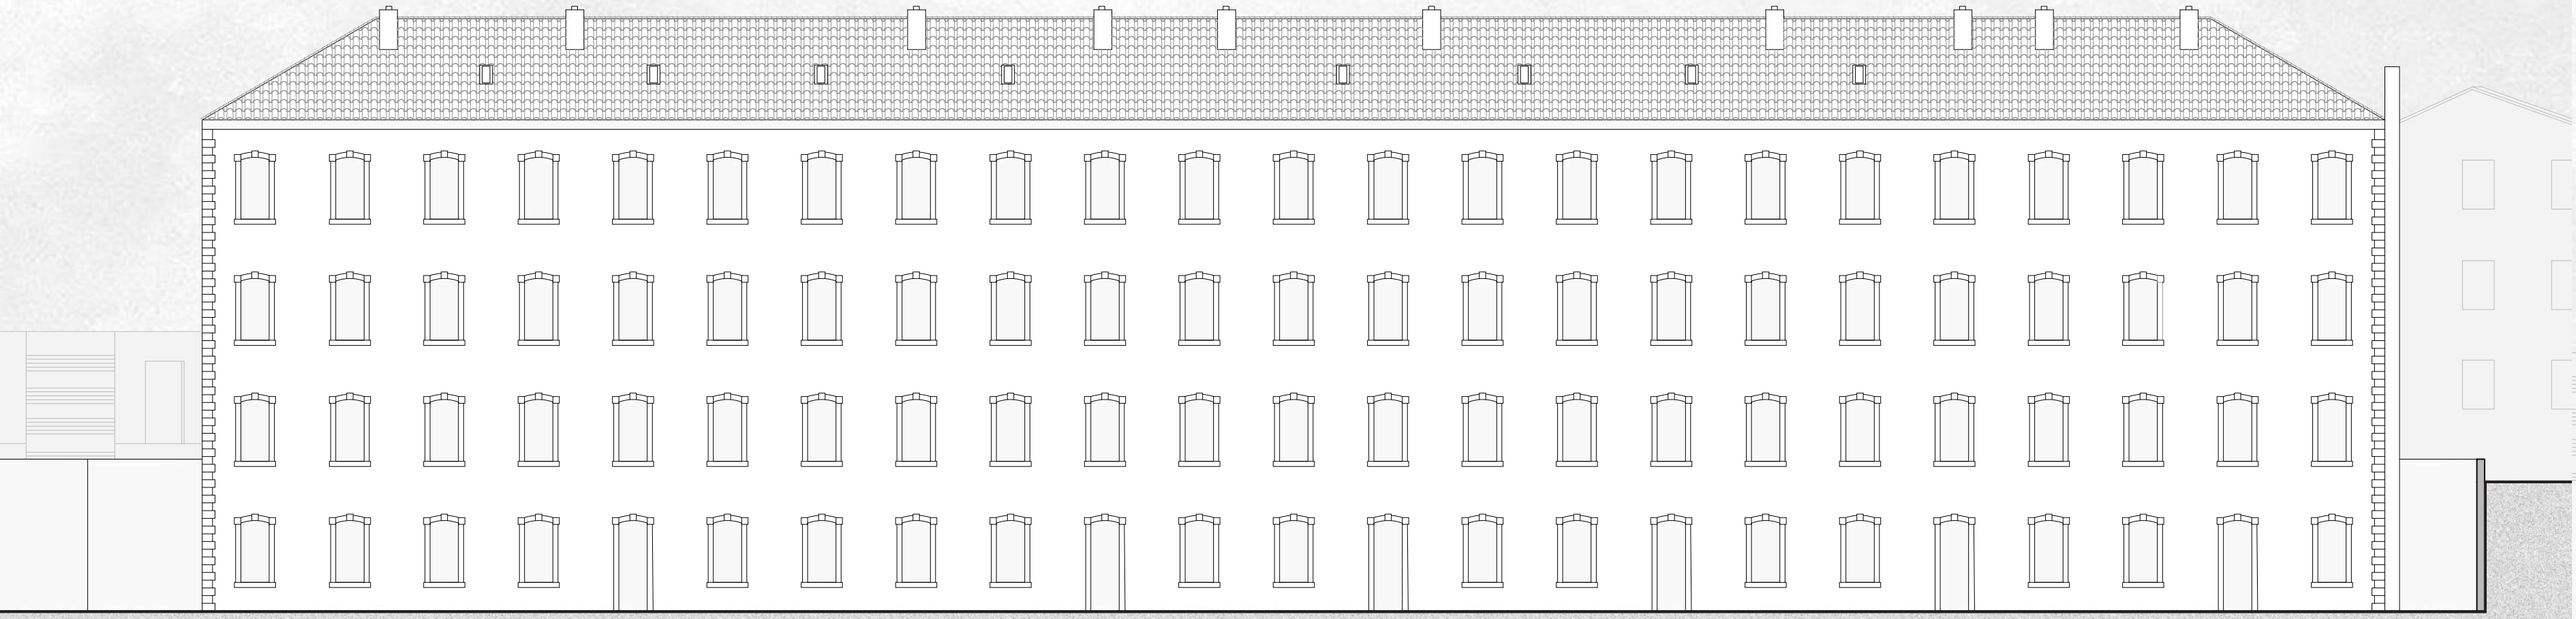

1/200

Coupe I

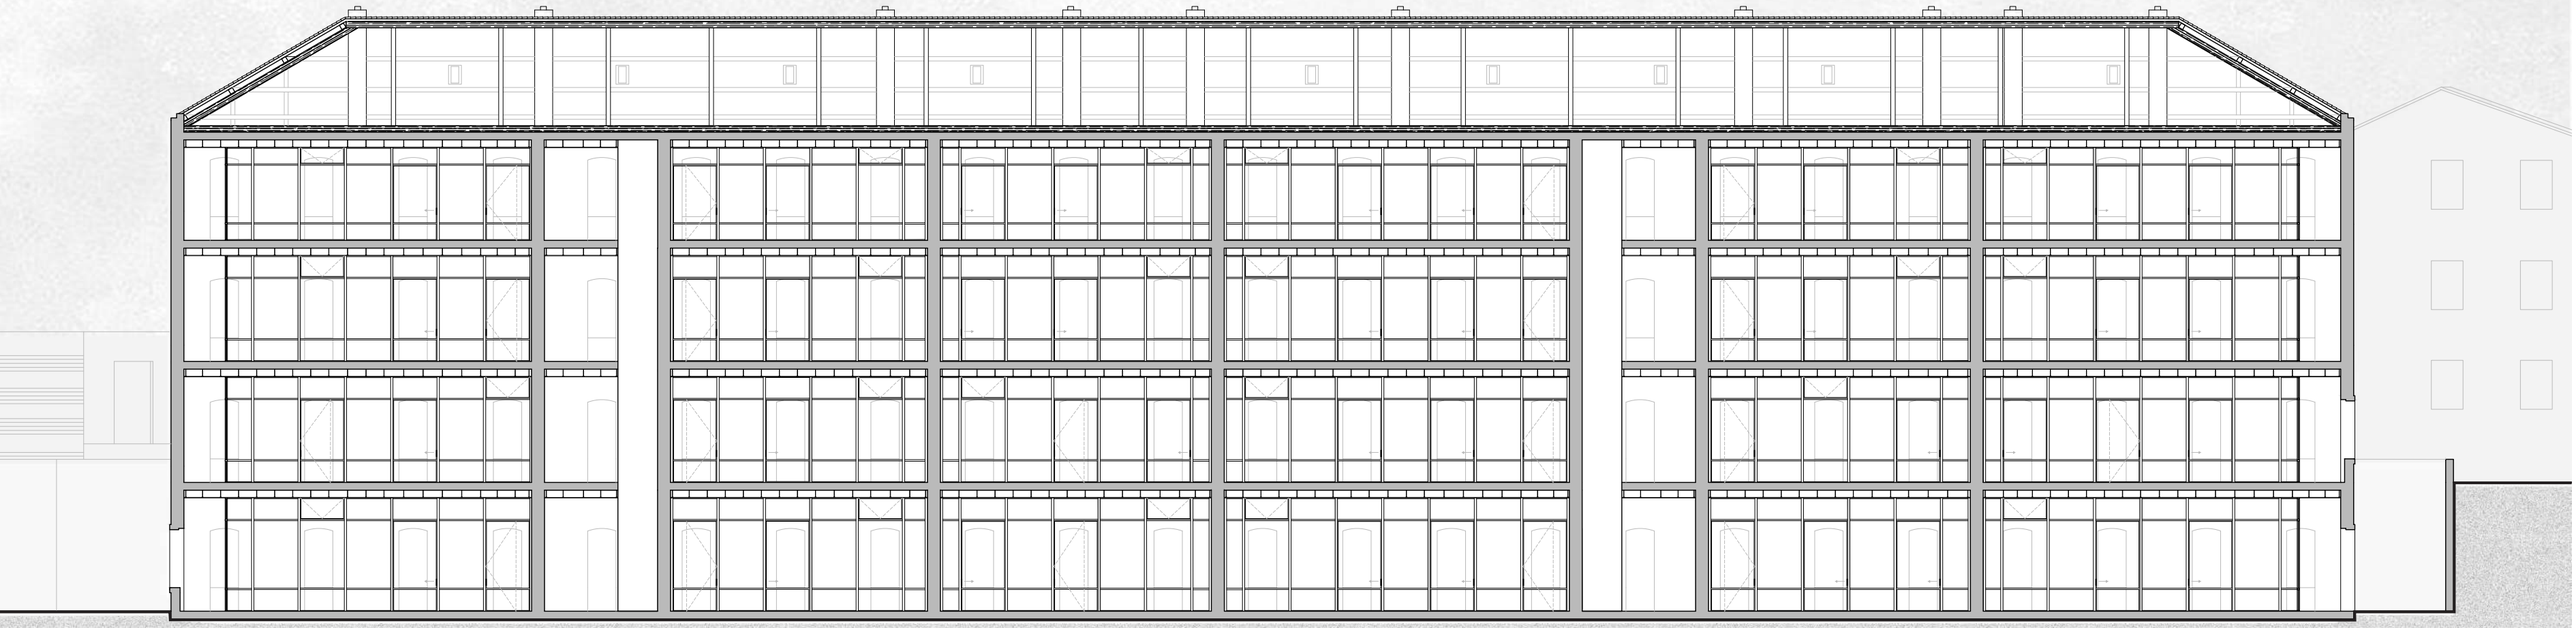

1/200

Plan restaurant R+1 Caserne Génoise

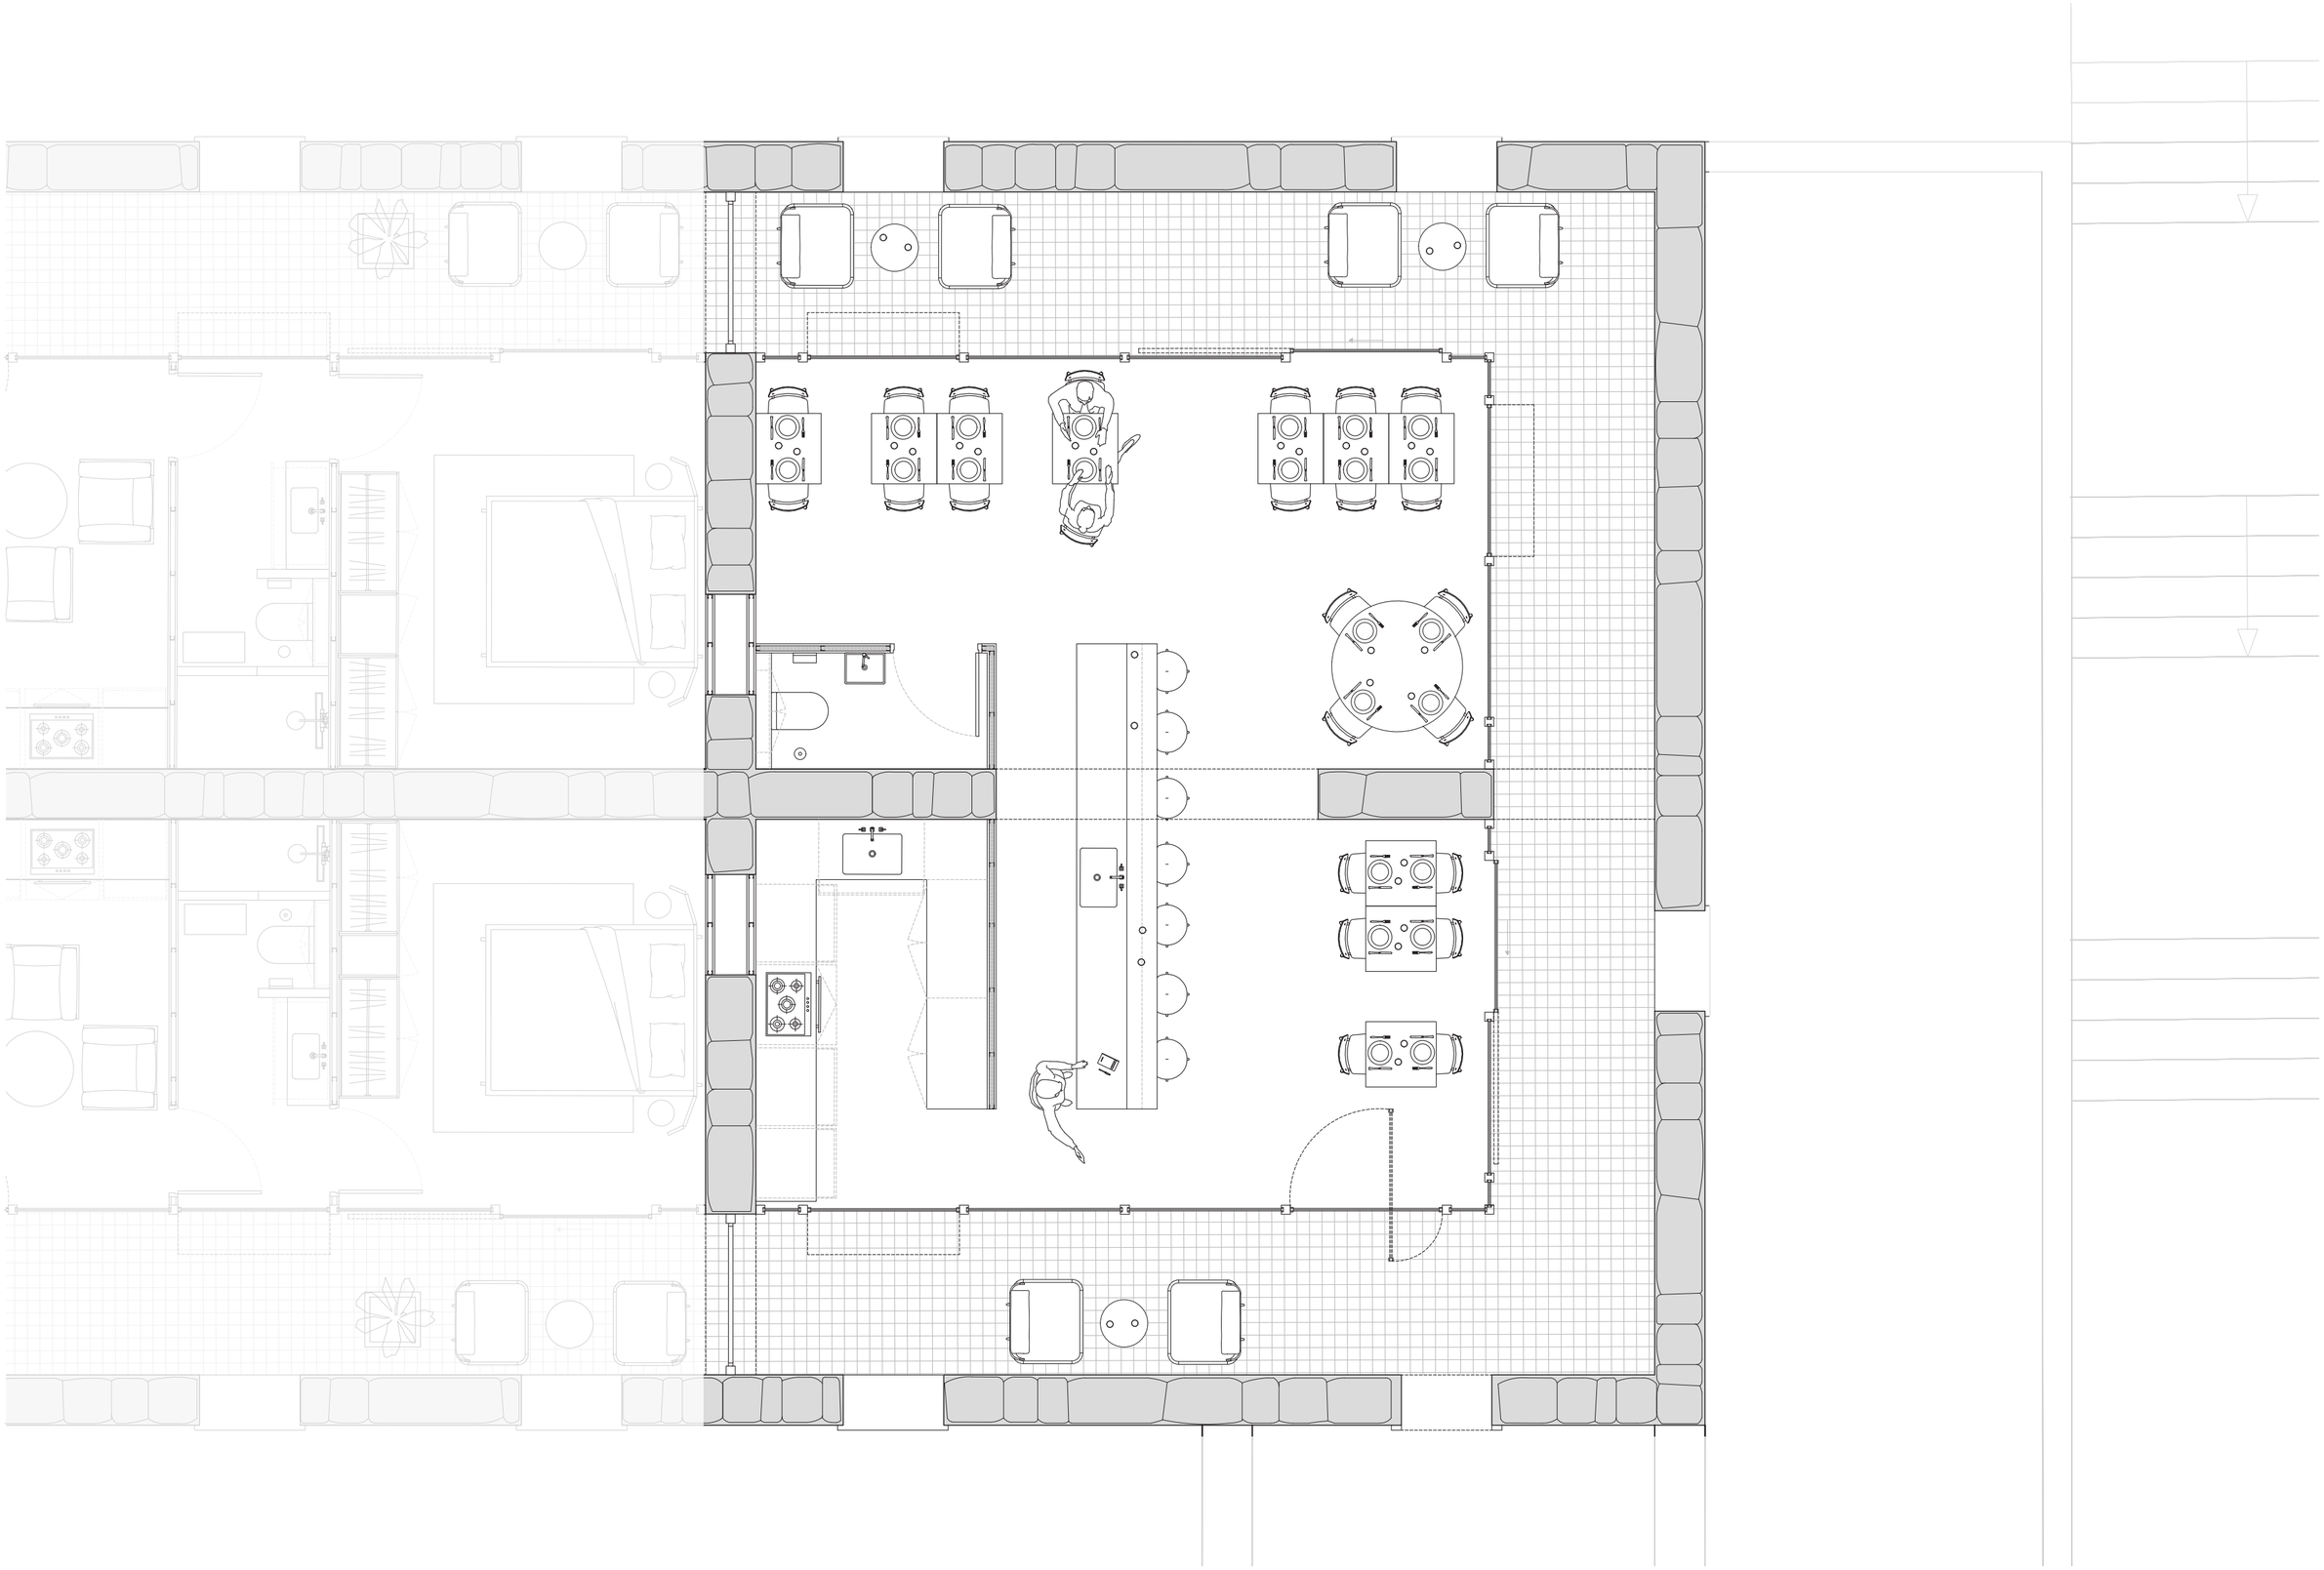

1/50

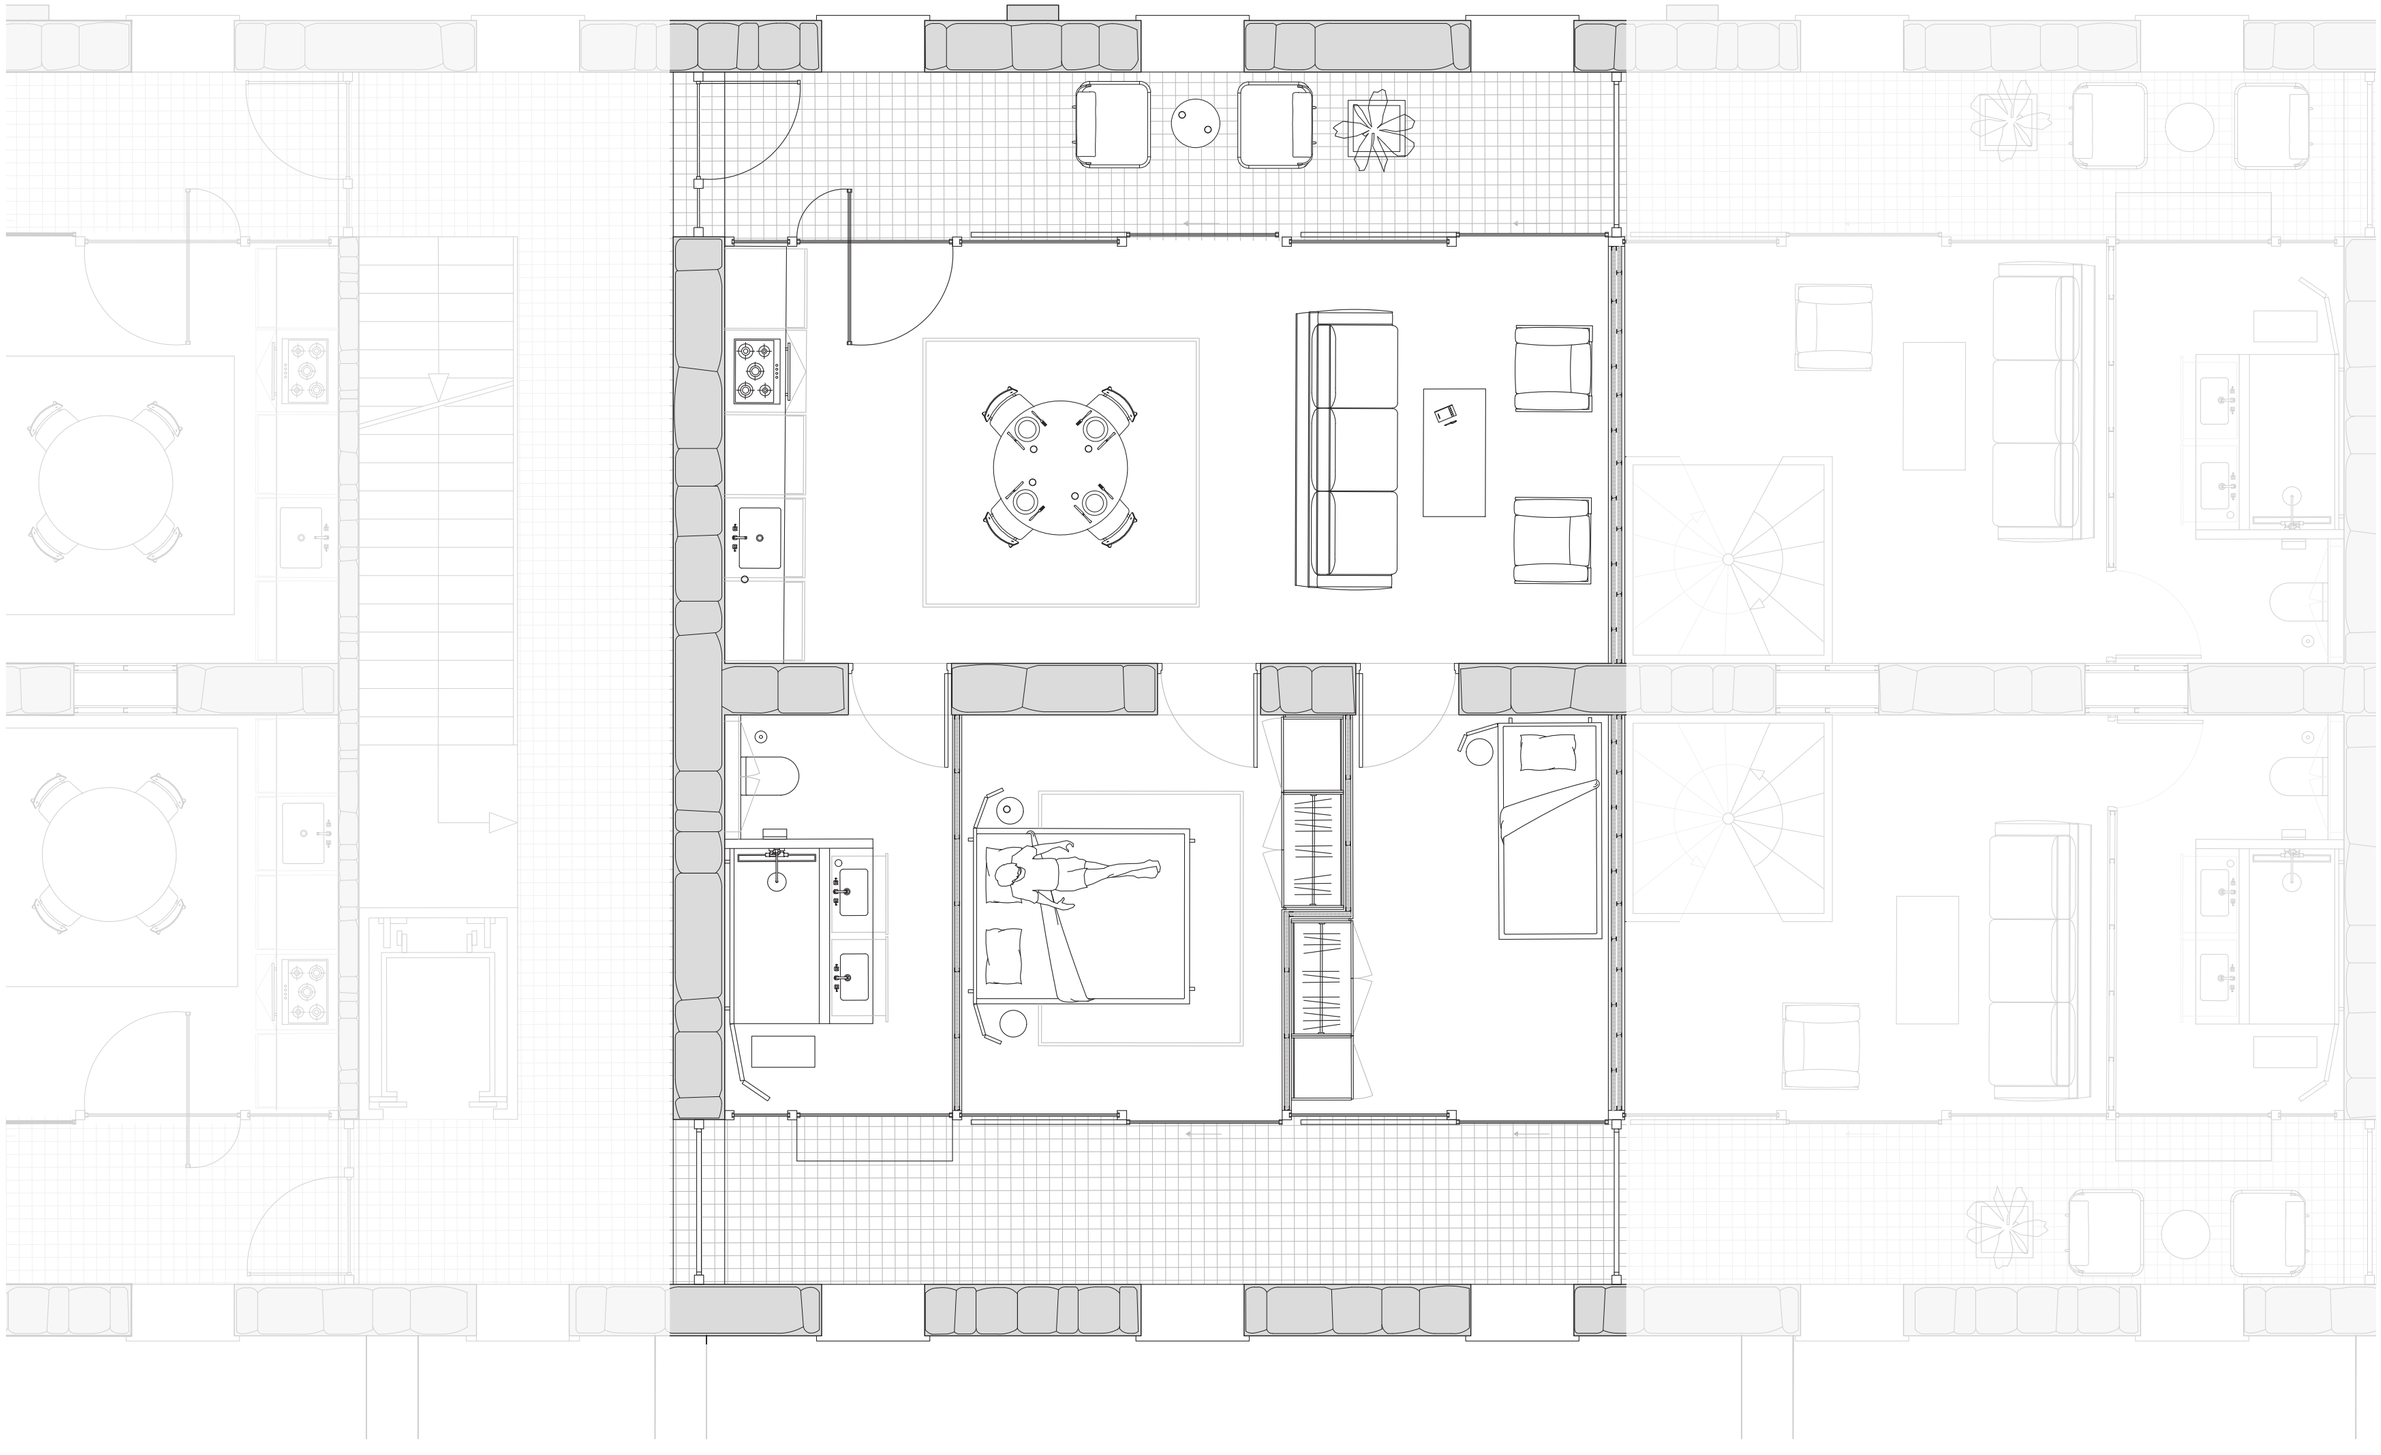

1/50

Plan de détail appartement RDC Caserne Française

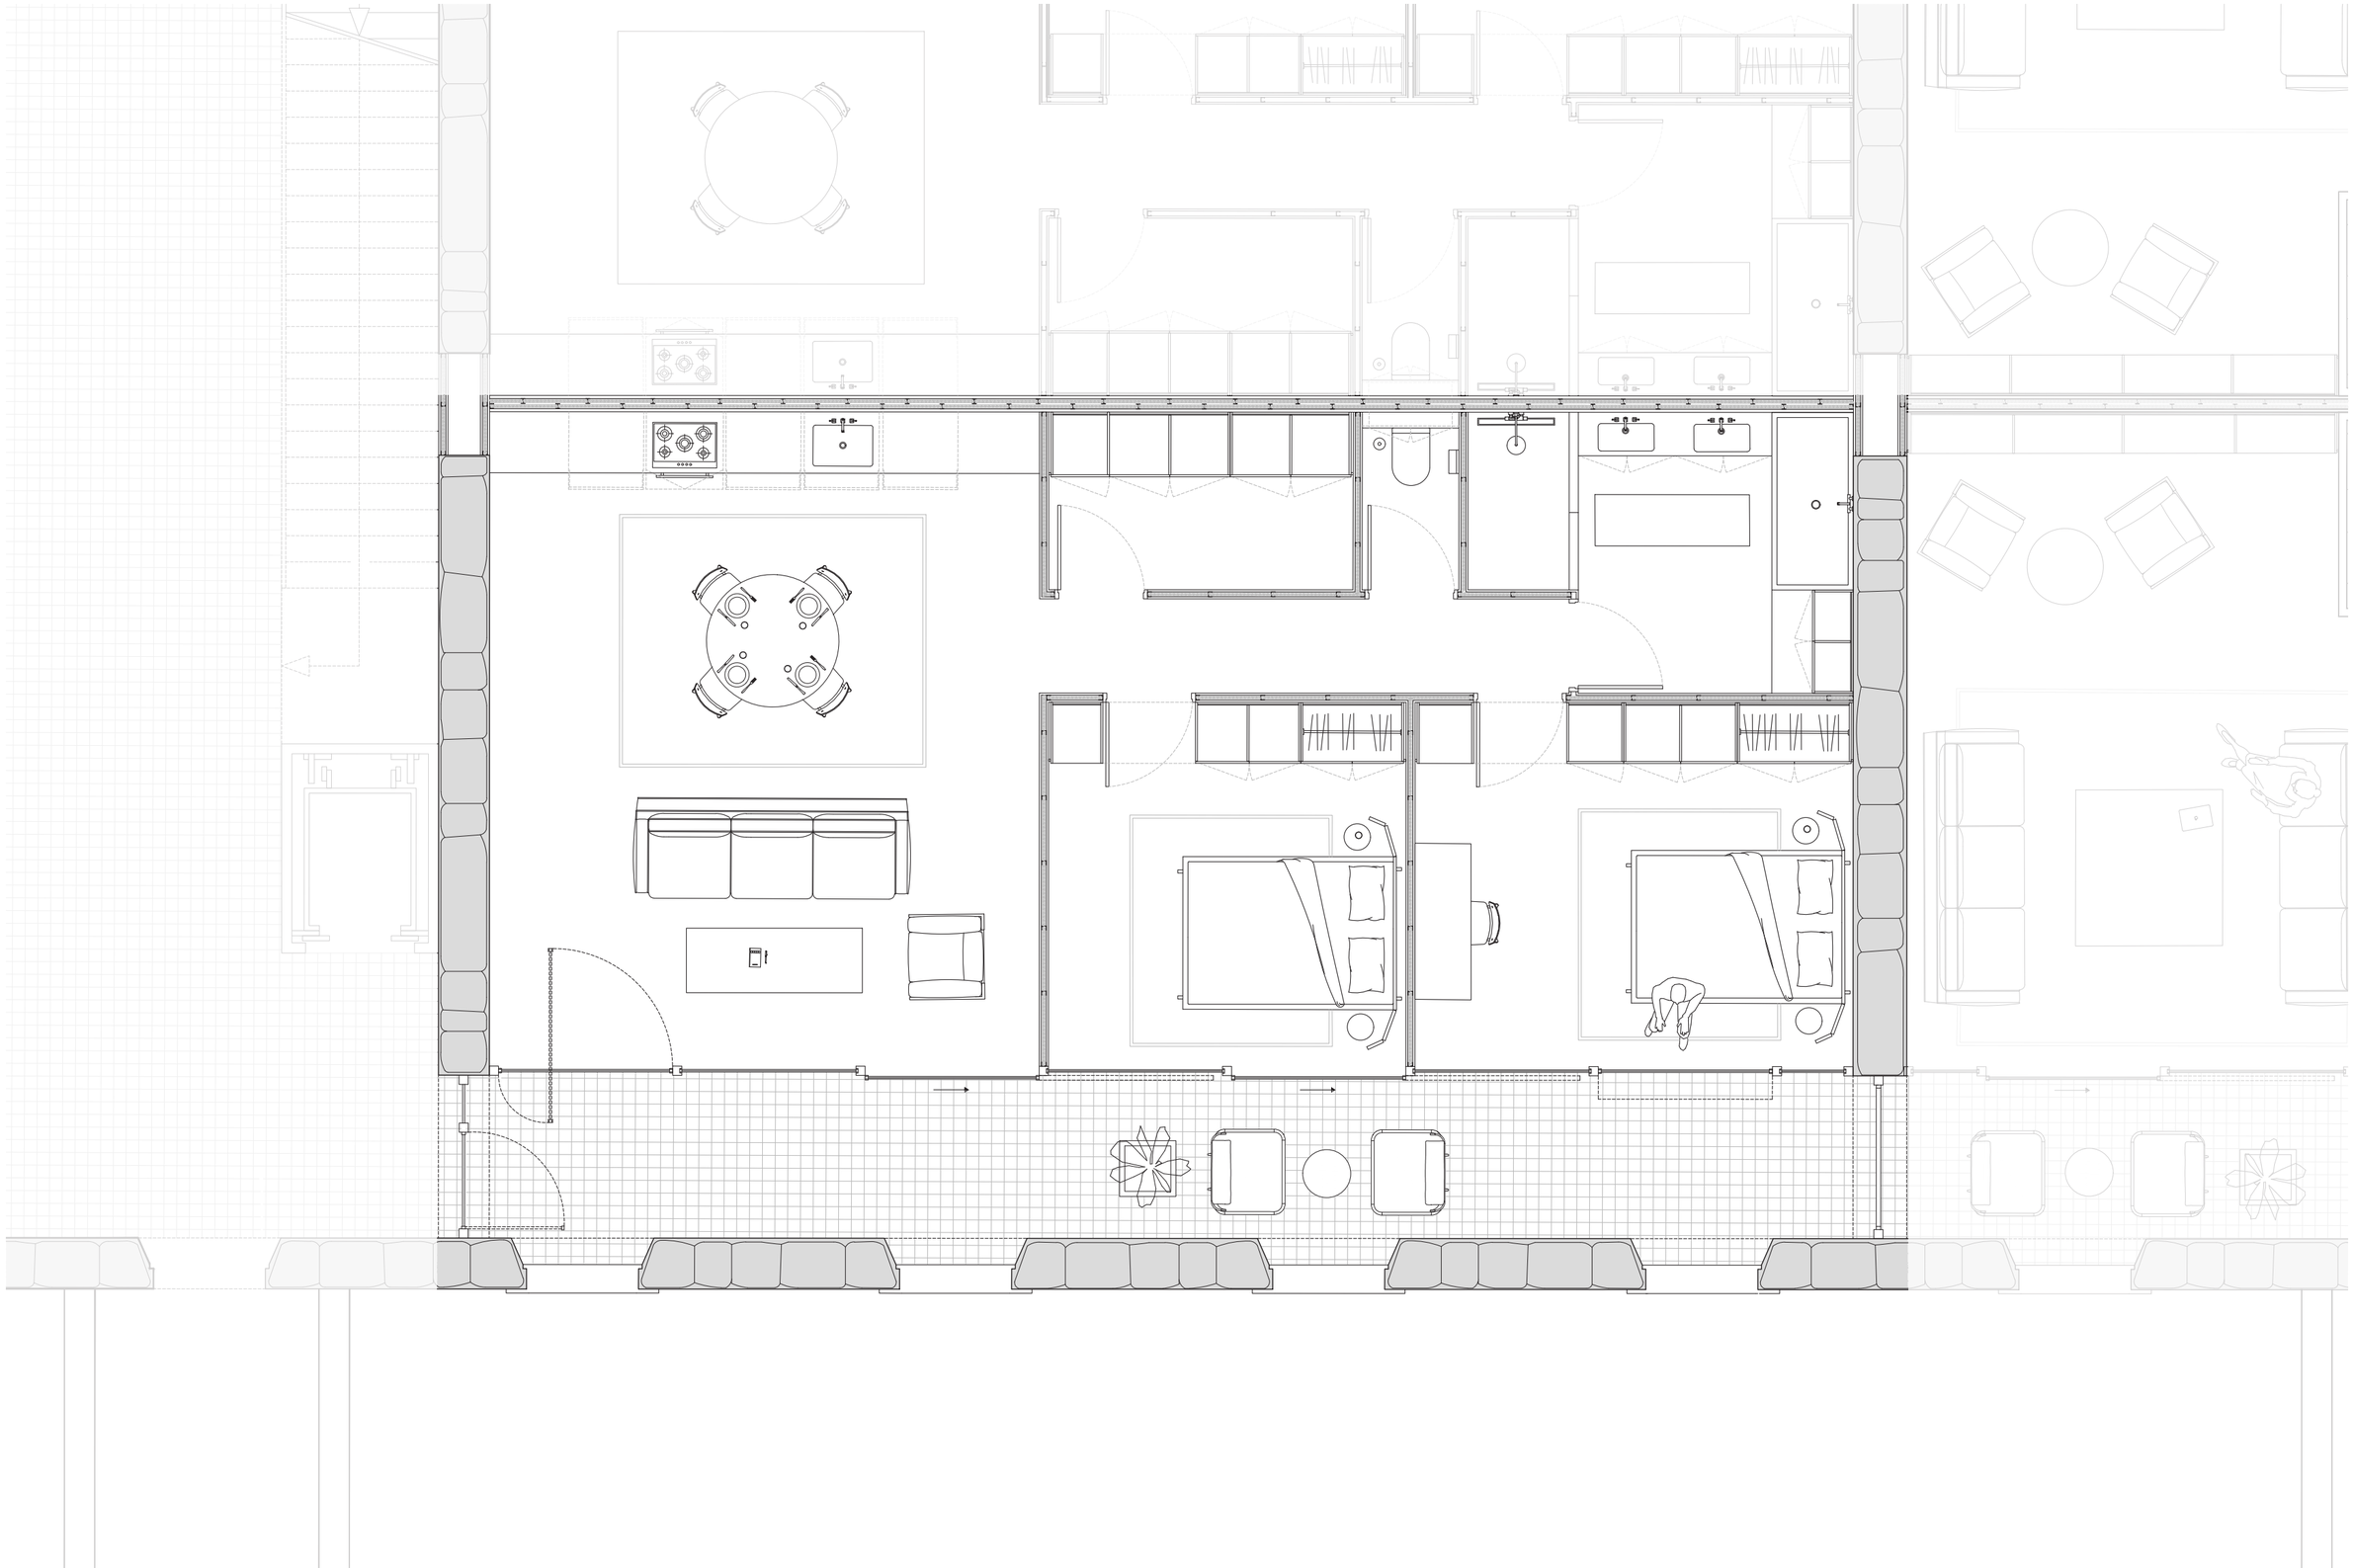

1/50

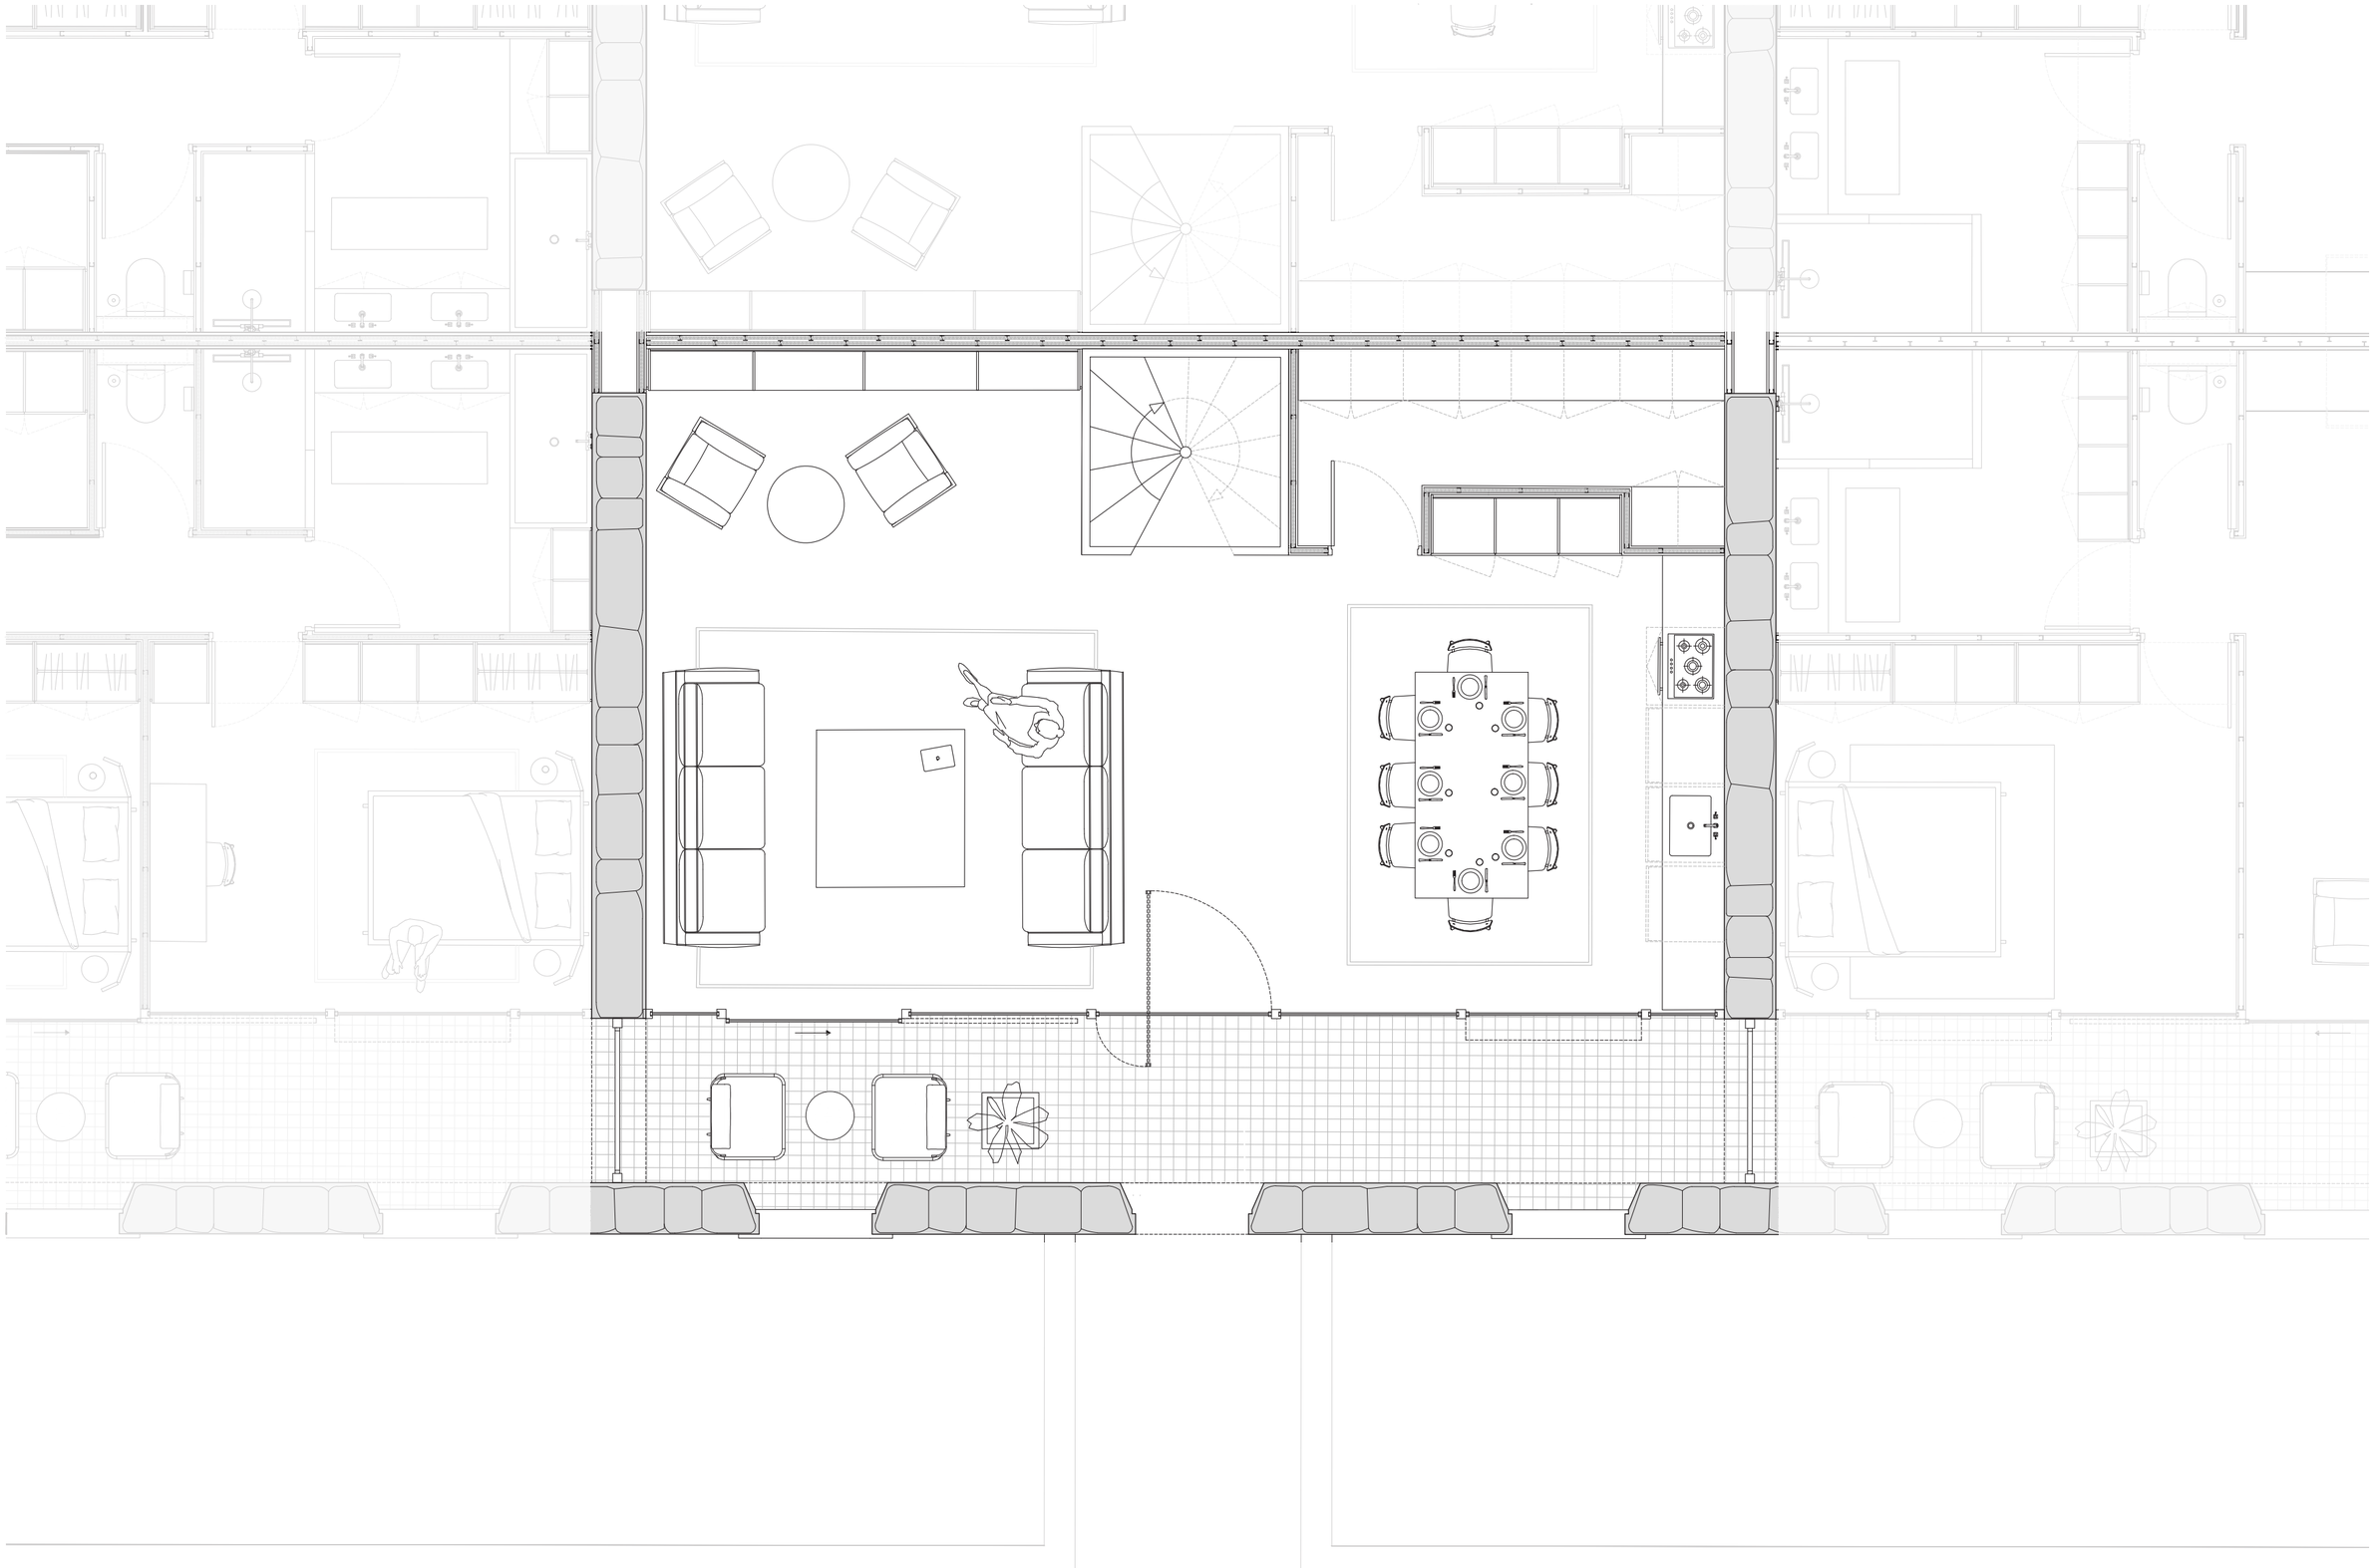

1/50

Plan de détail maison R+1 Caserne Française

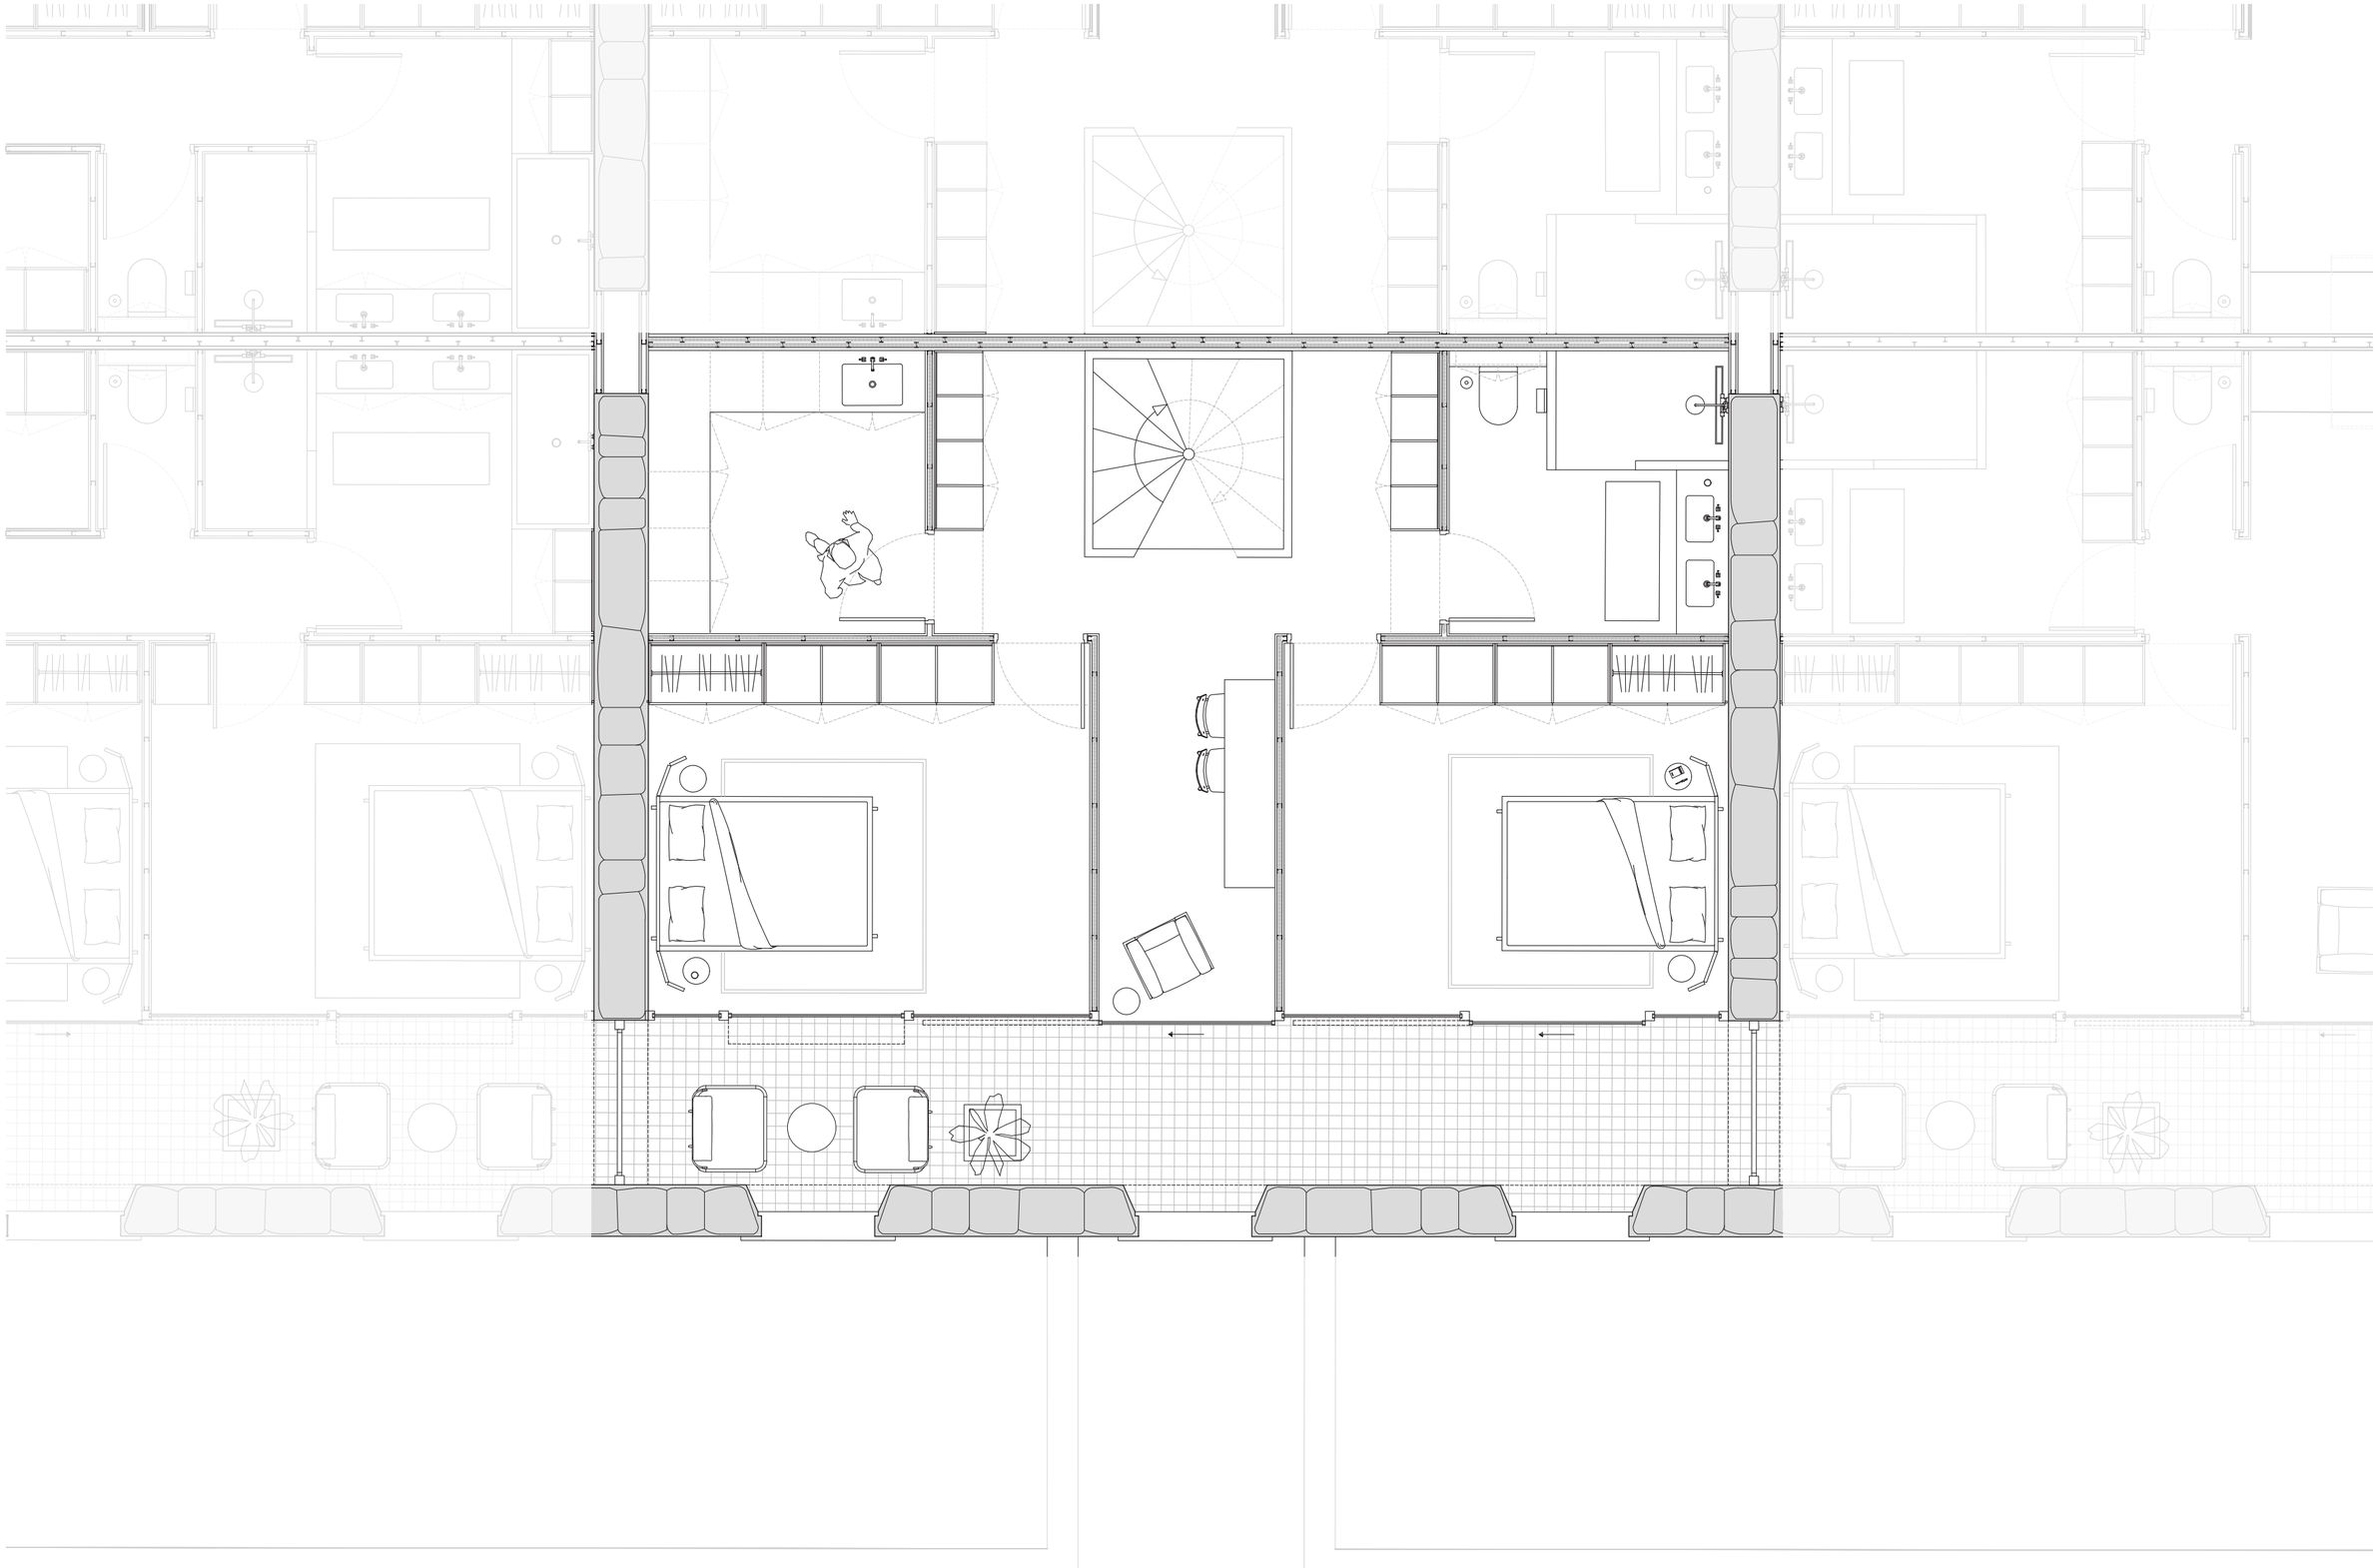

1/50

Plan de détail maison R+2 Caserne Française

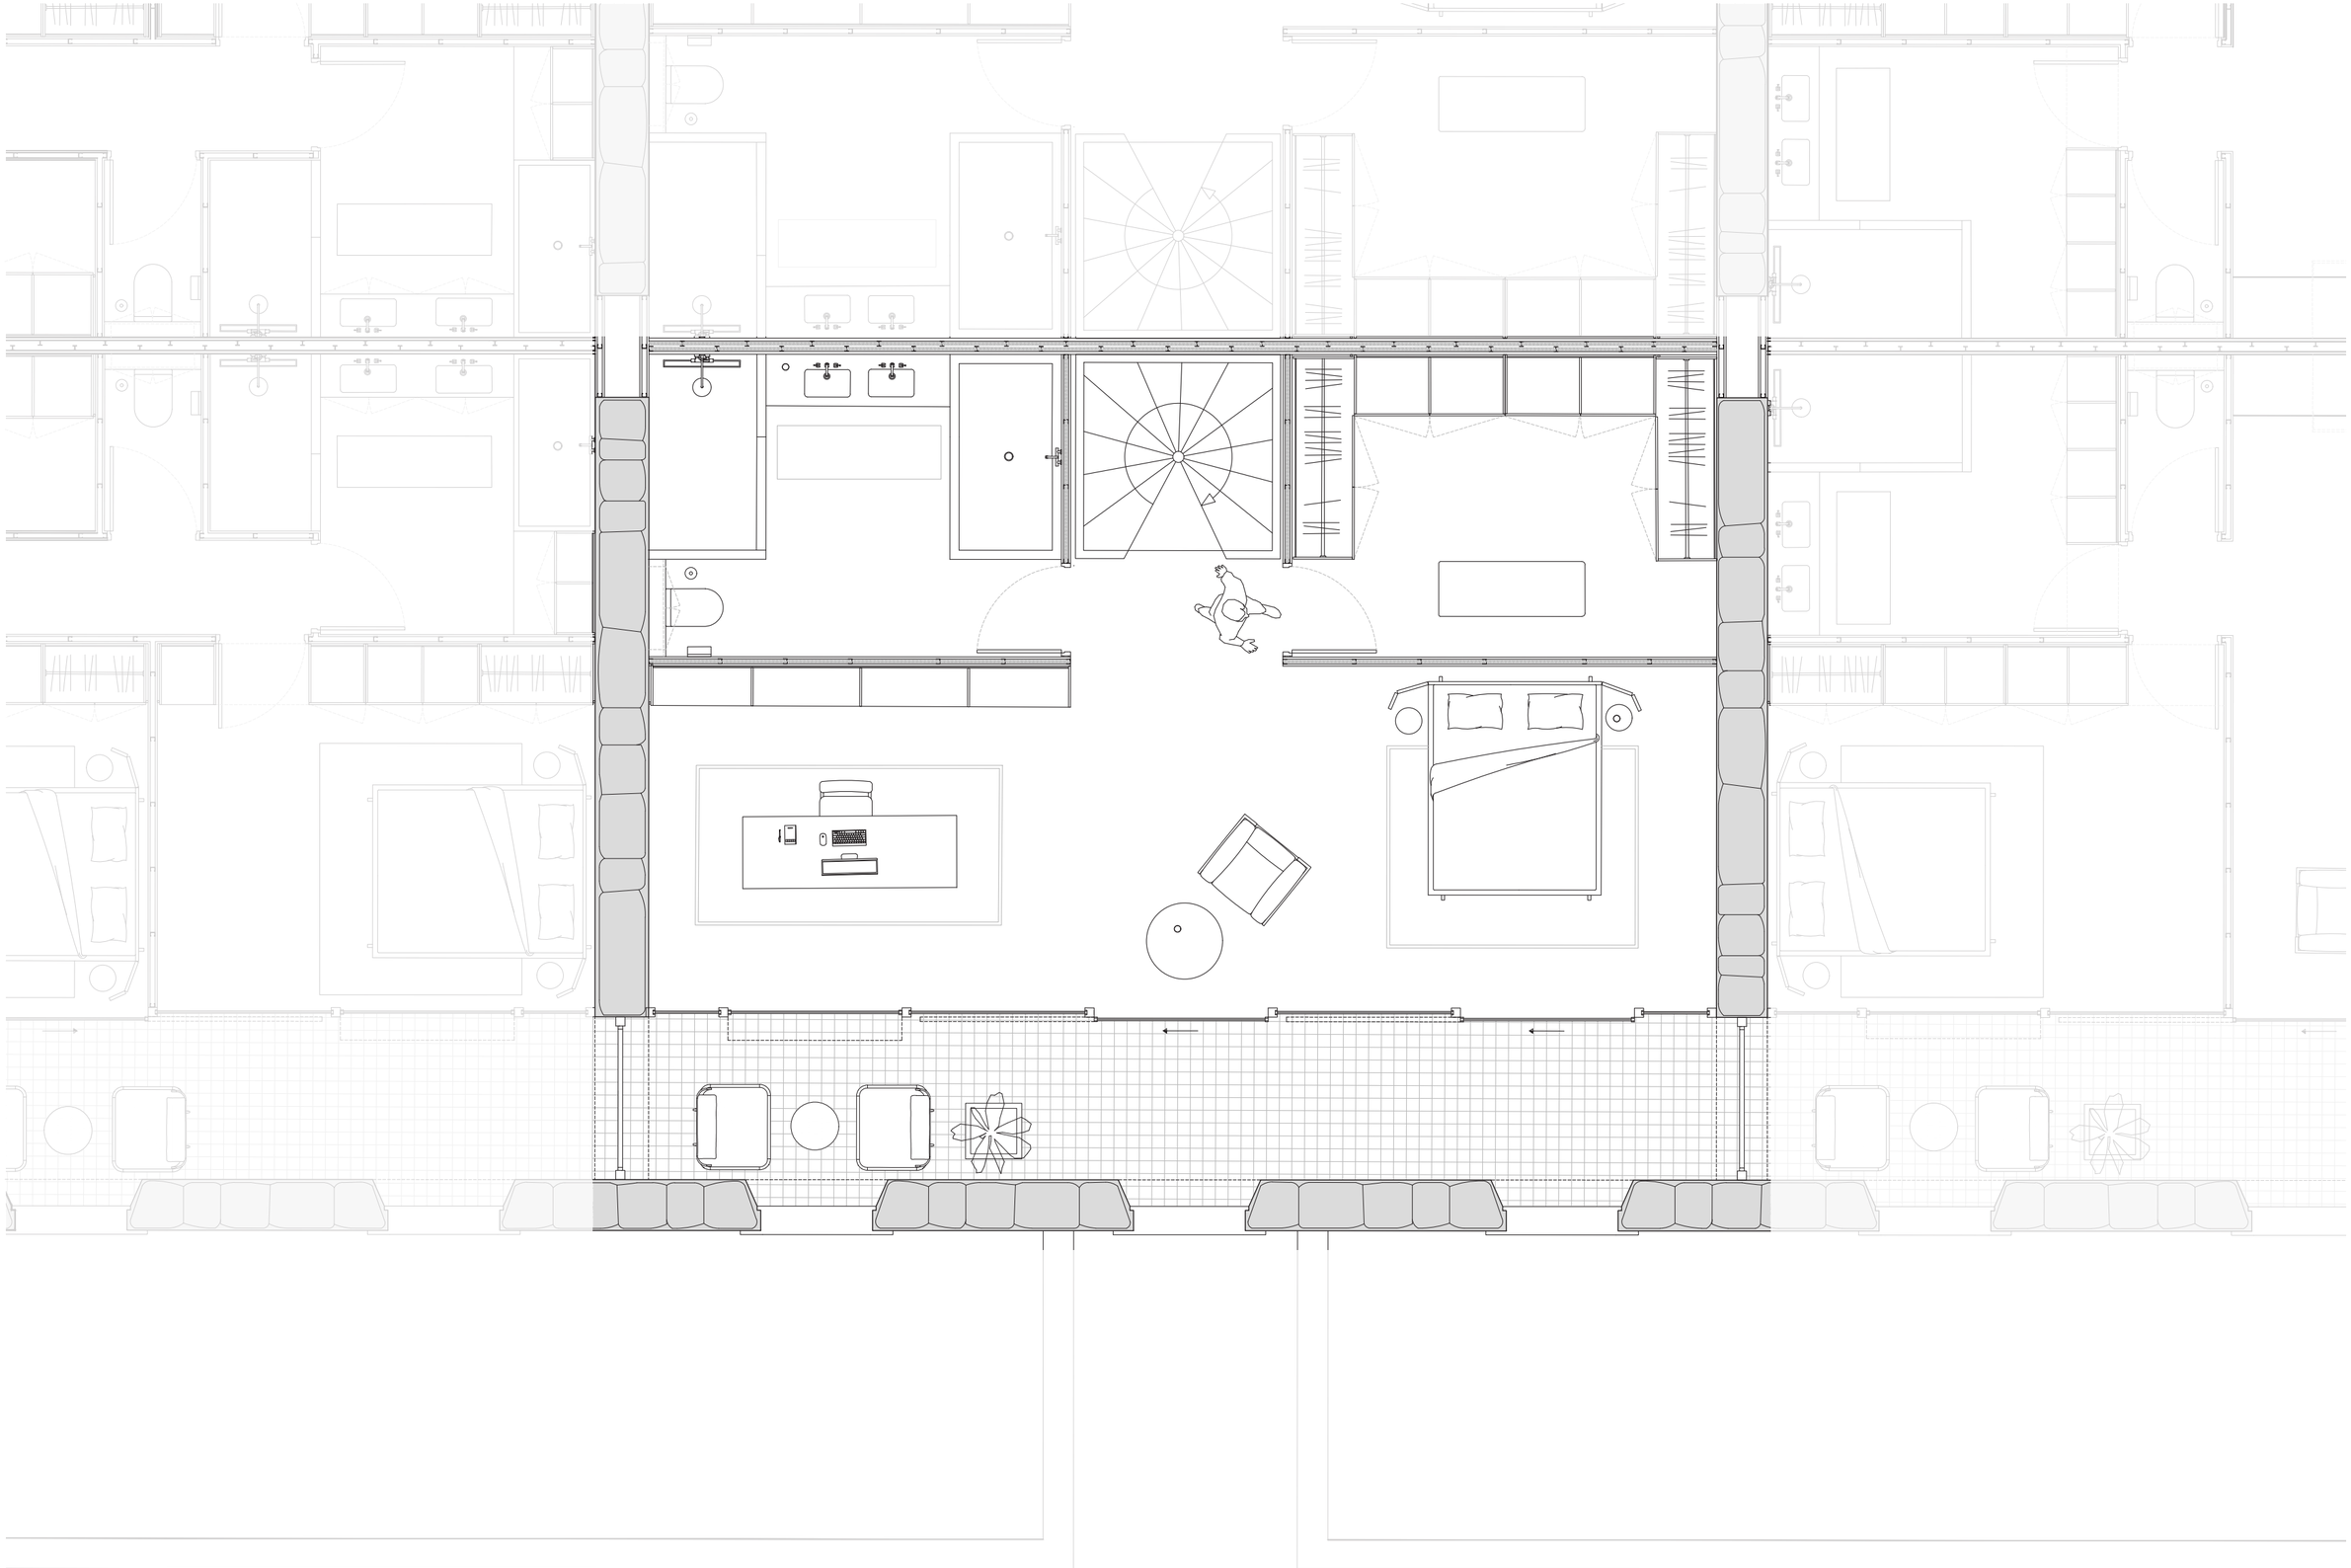

1/50