


LES BONNES JOIES

PLANS ET COUPES


Projet

Sujet Libre
Diplôme 2026

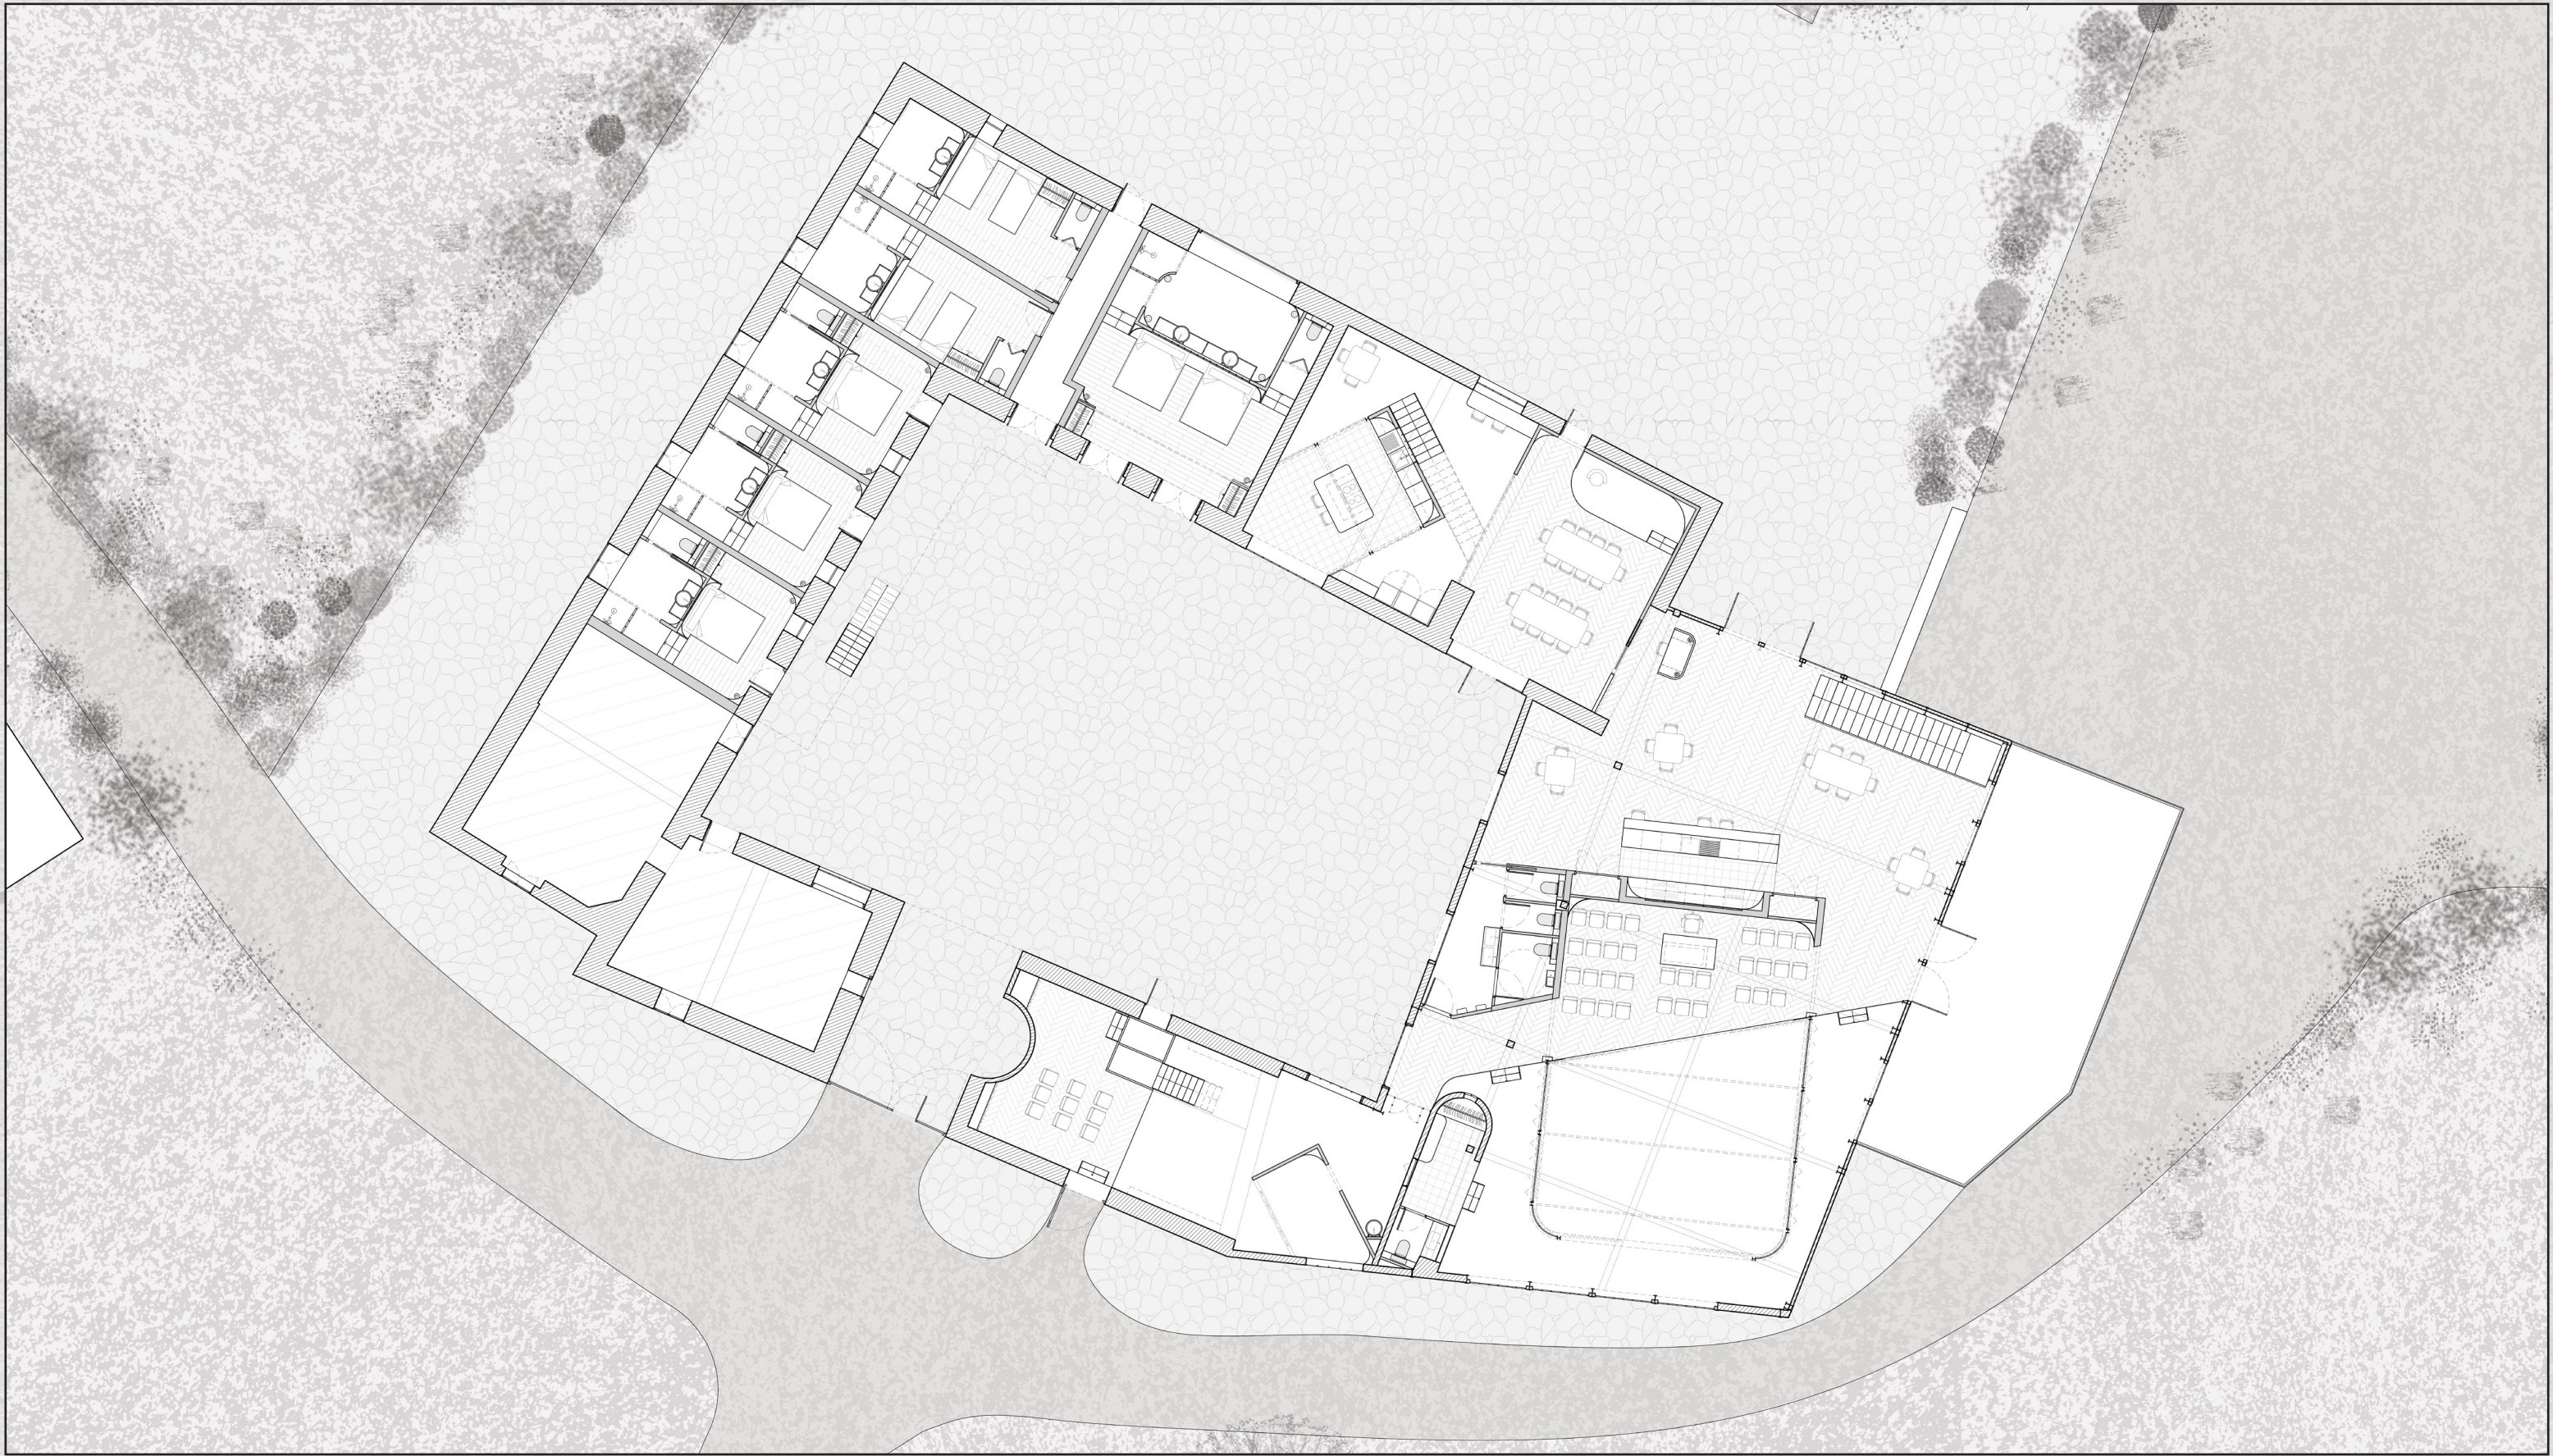


LES BONNES JOIES
PLAN GÉNÉRAL

Échelle : 1/100

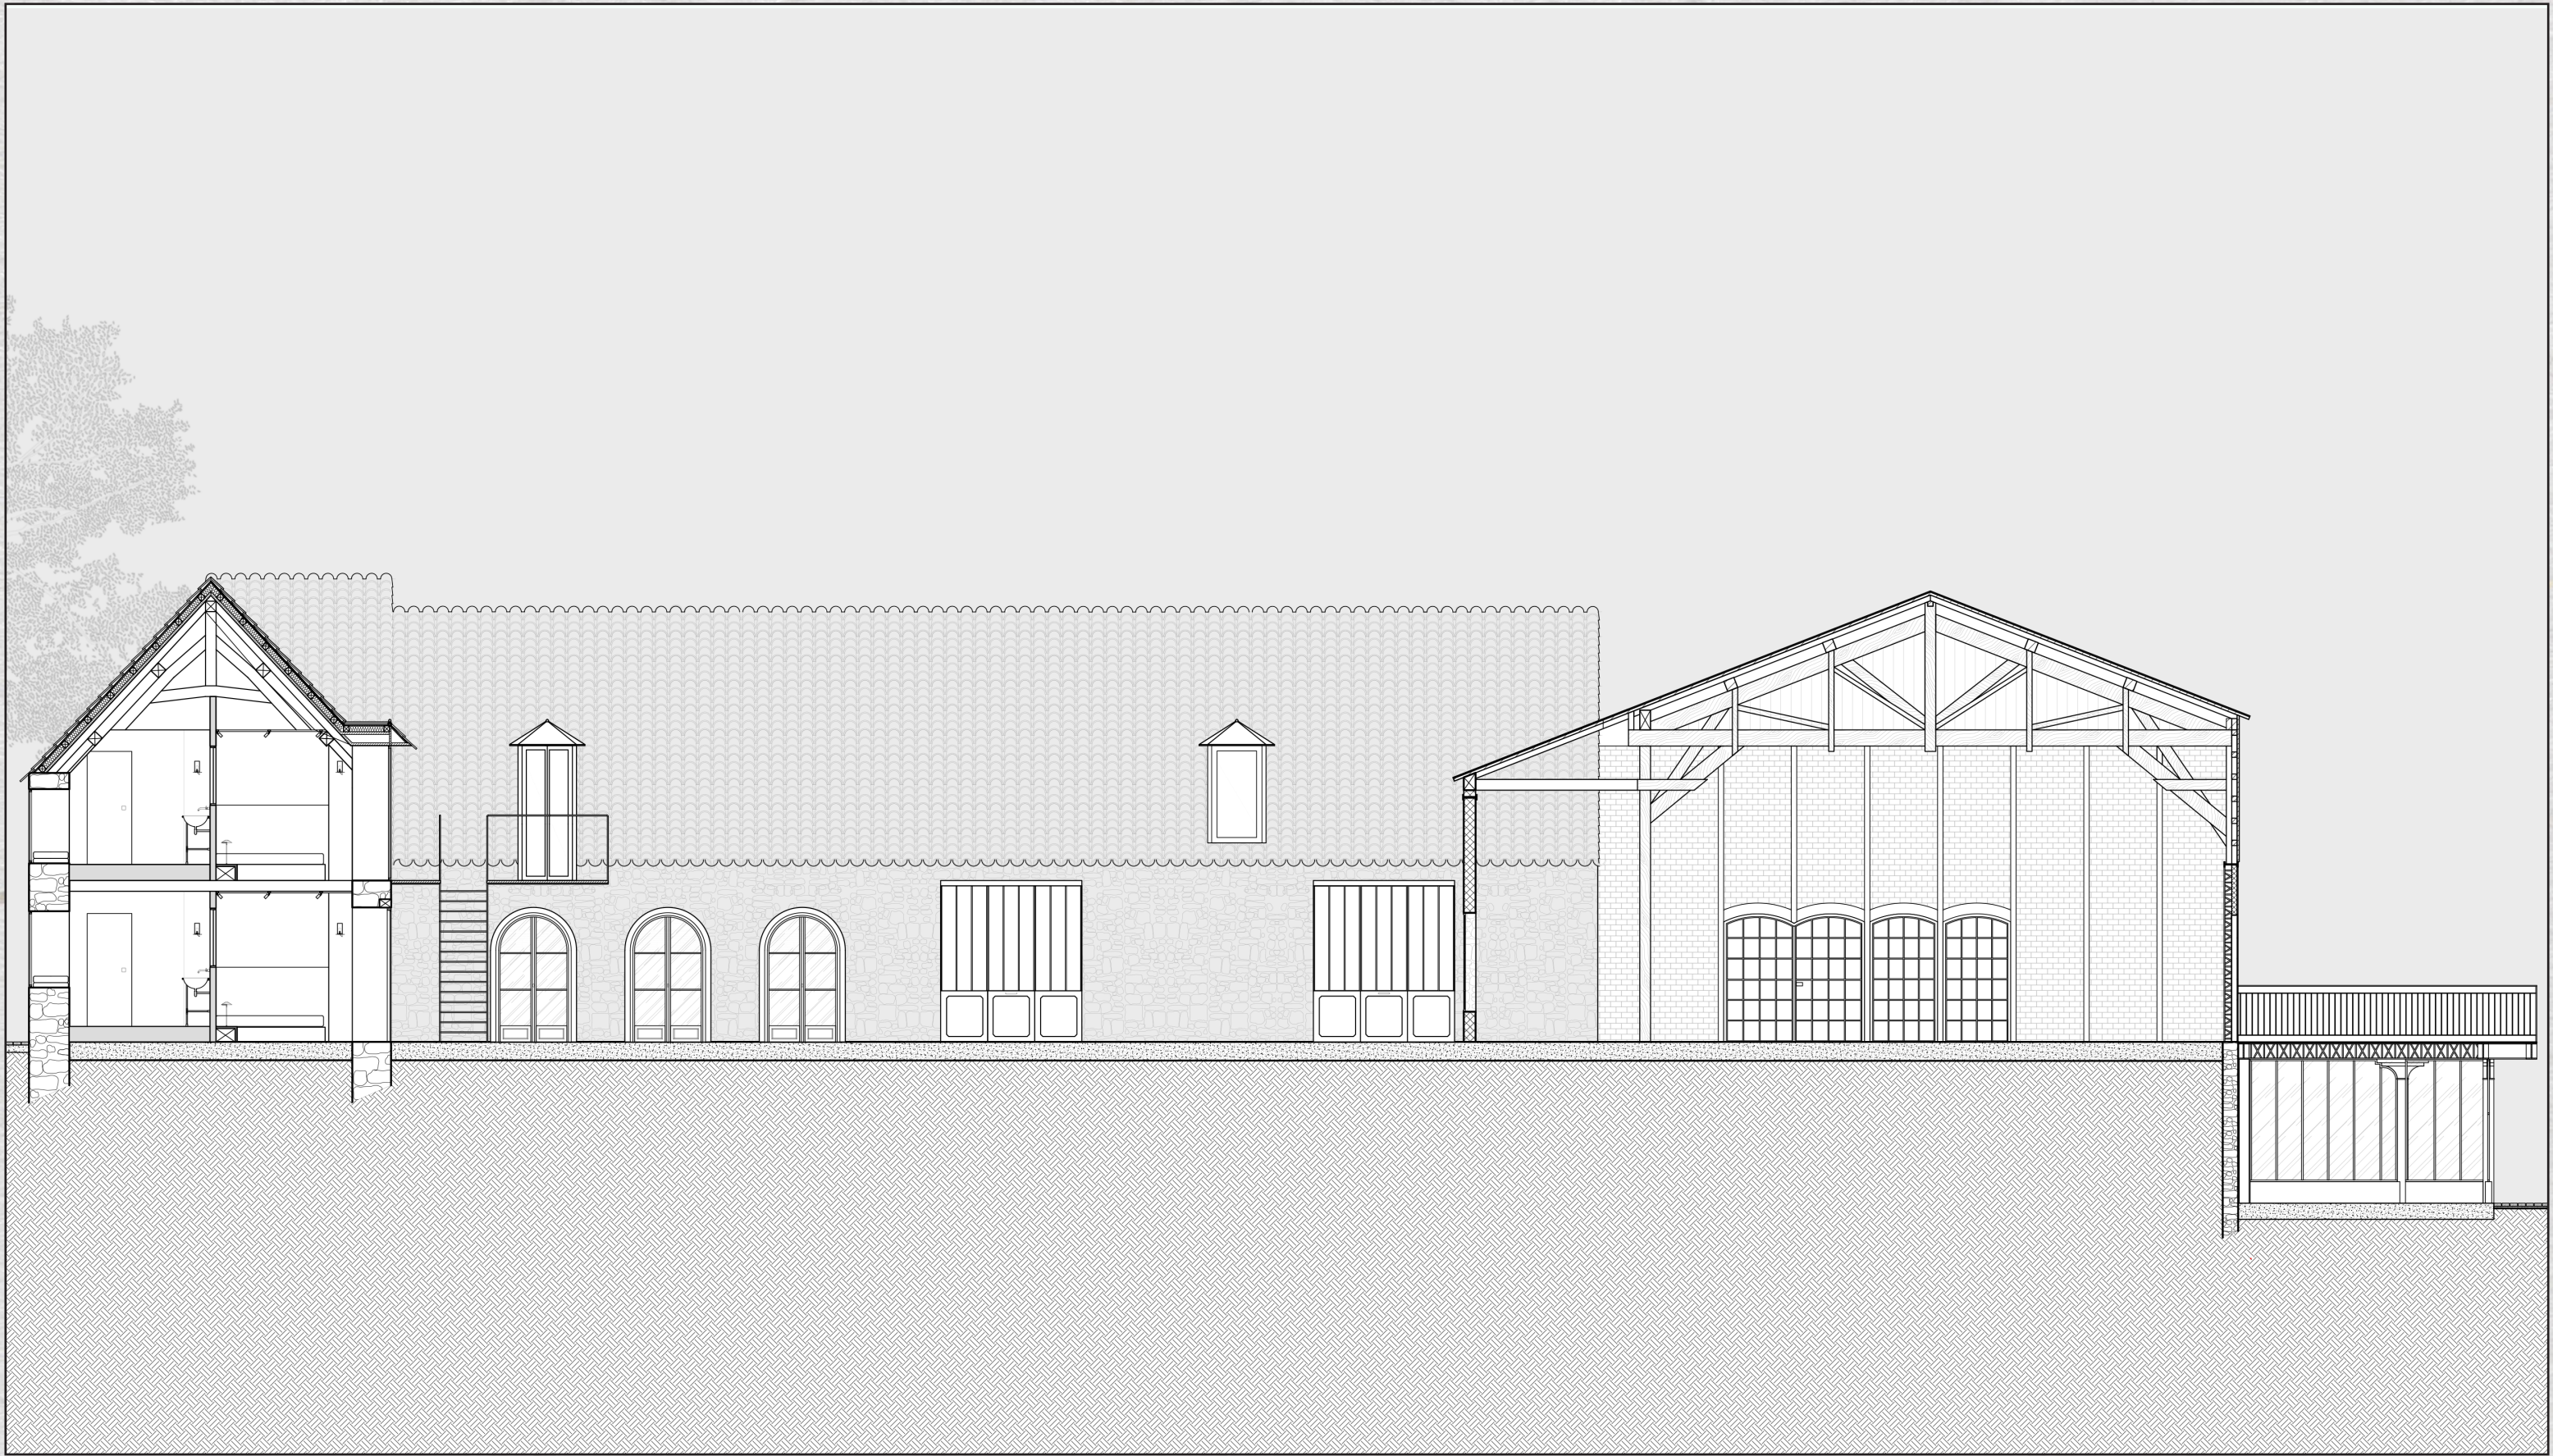

LES BONNES JOIES
FAÇADE


Échelle : 1/100

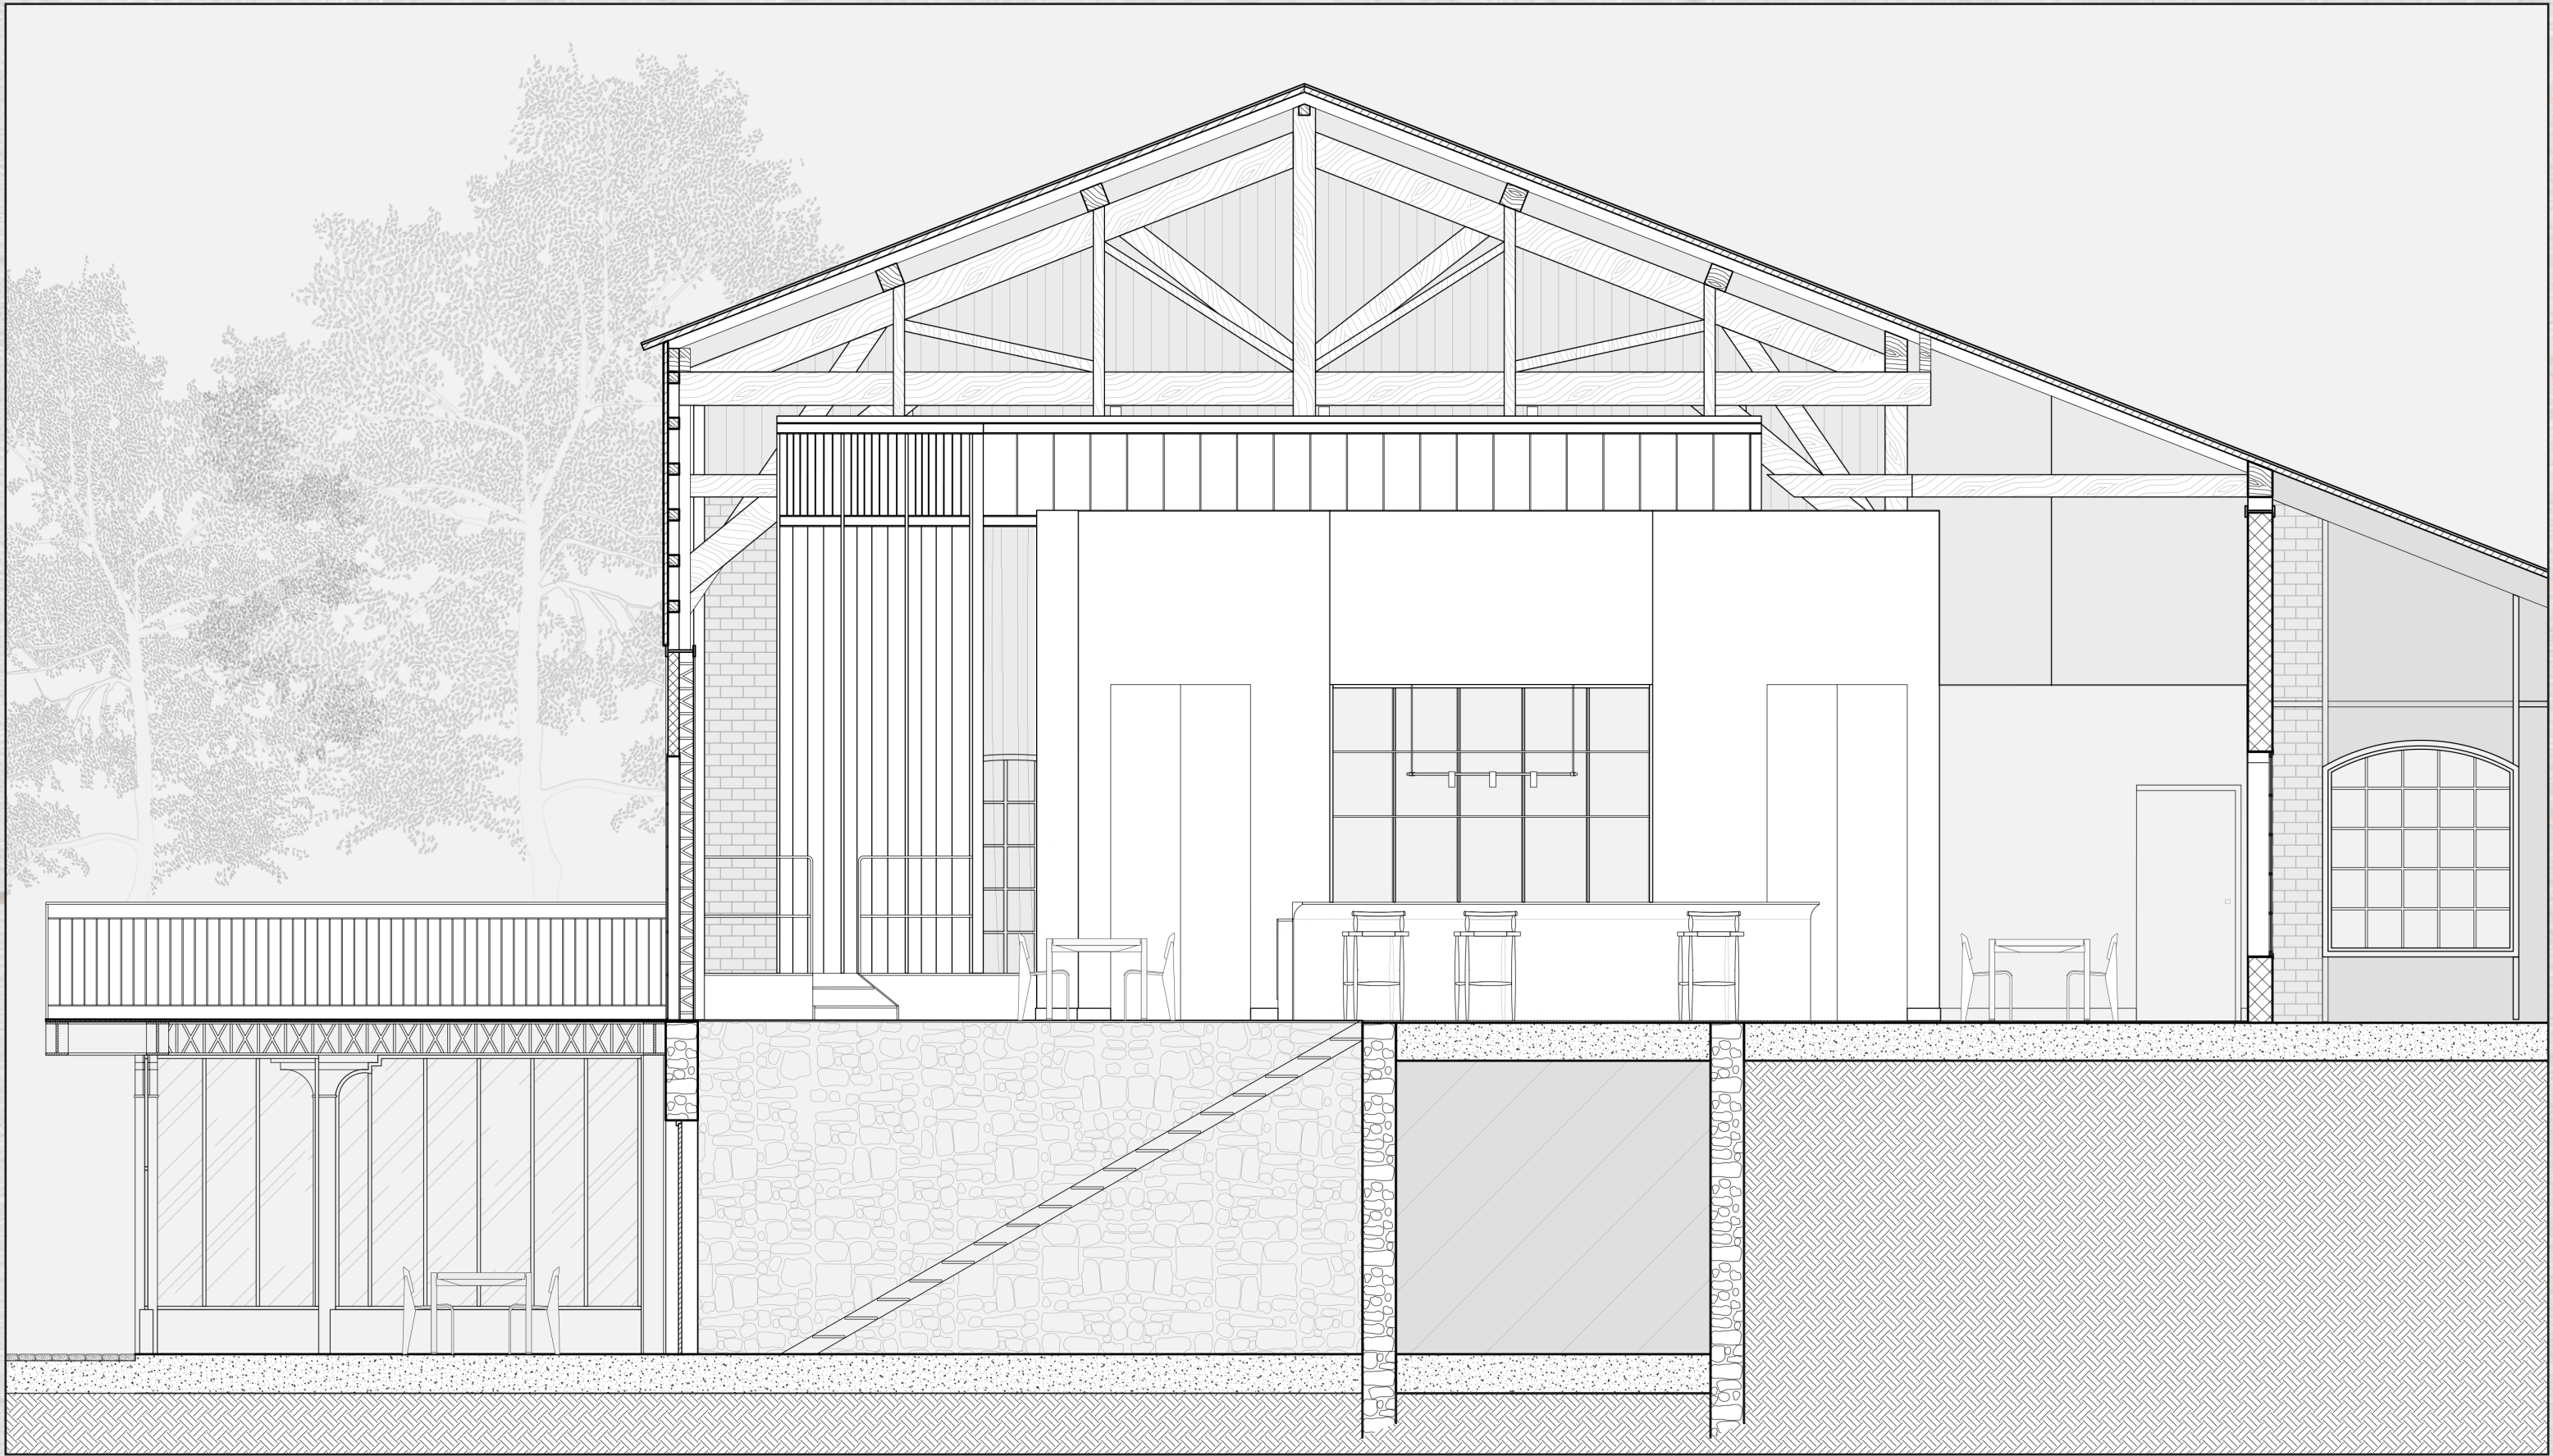

LES BONNES JOIES
COUPE BAR


Vue sur le bar et la scène modulable en arrière plan

Échelle : 1/50

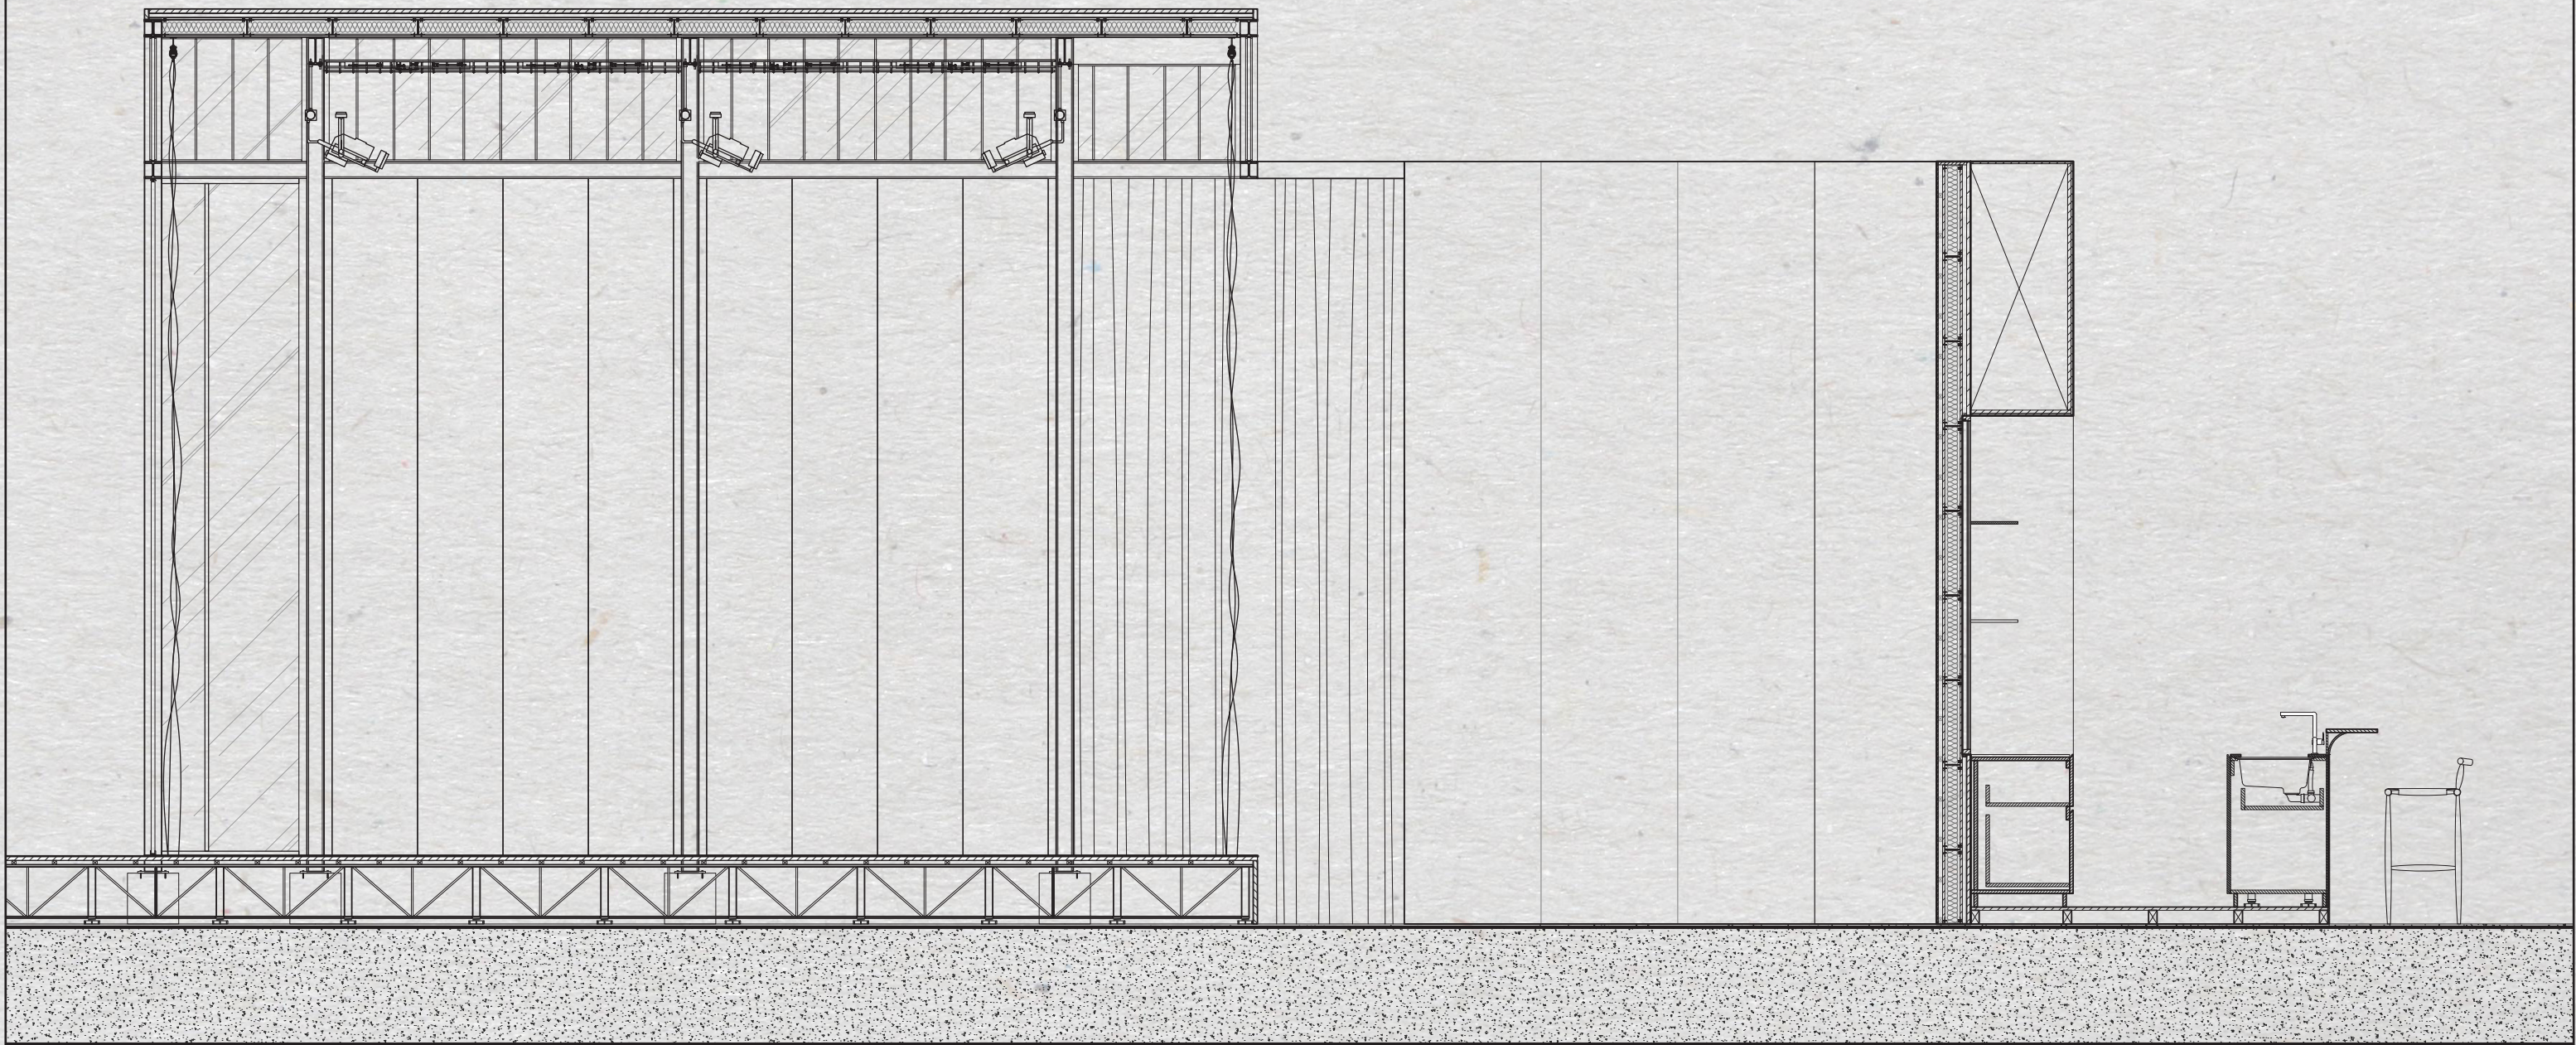


LES BONNES JOIES
COUPE SCÈNE MODULABLE

Échelle : 1/50

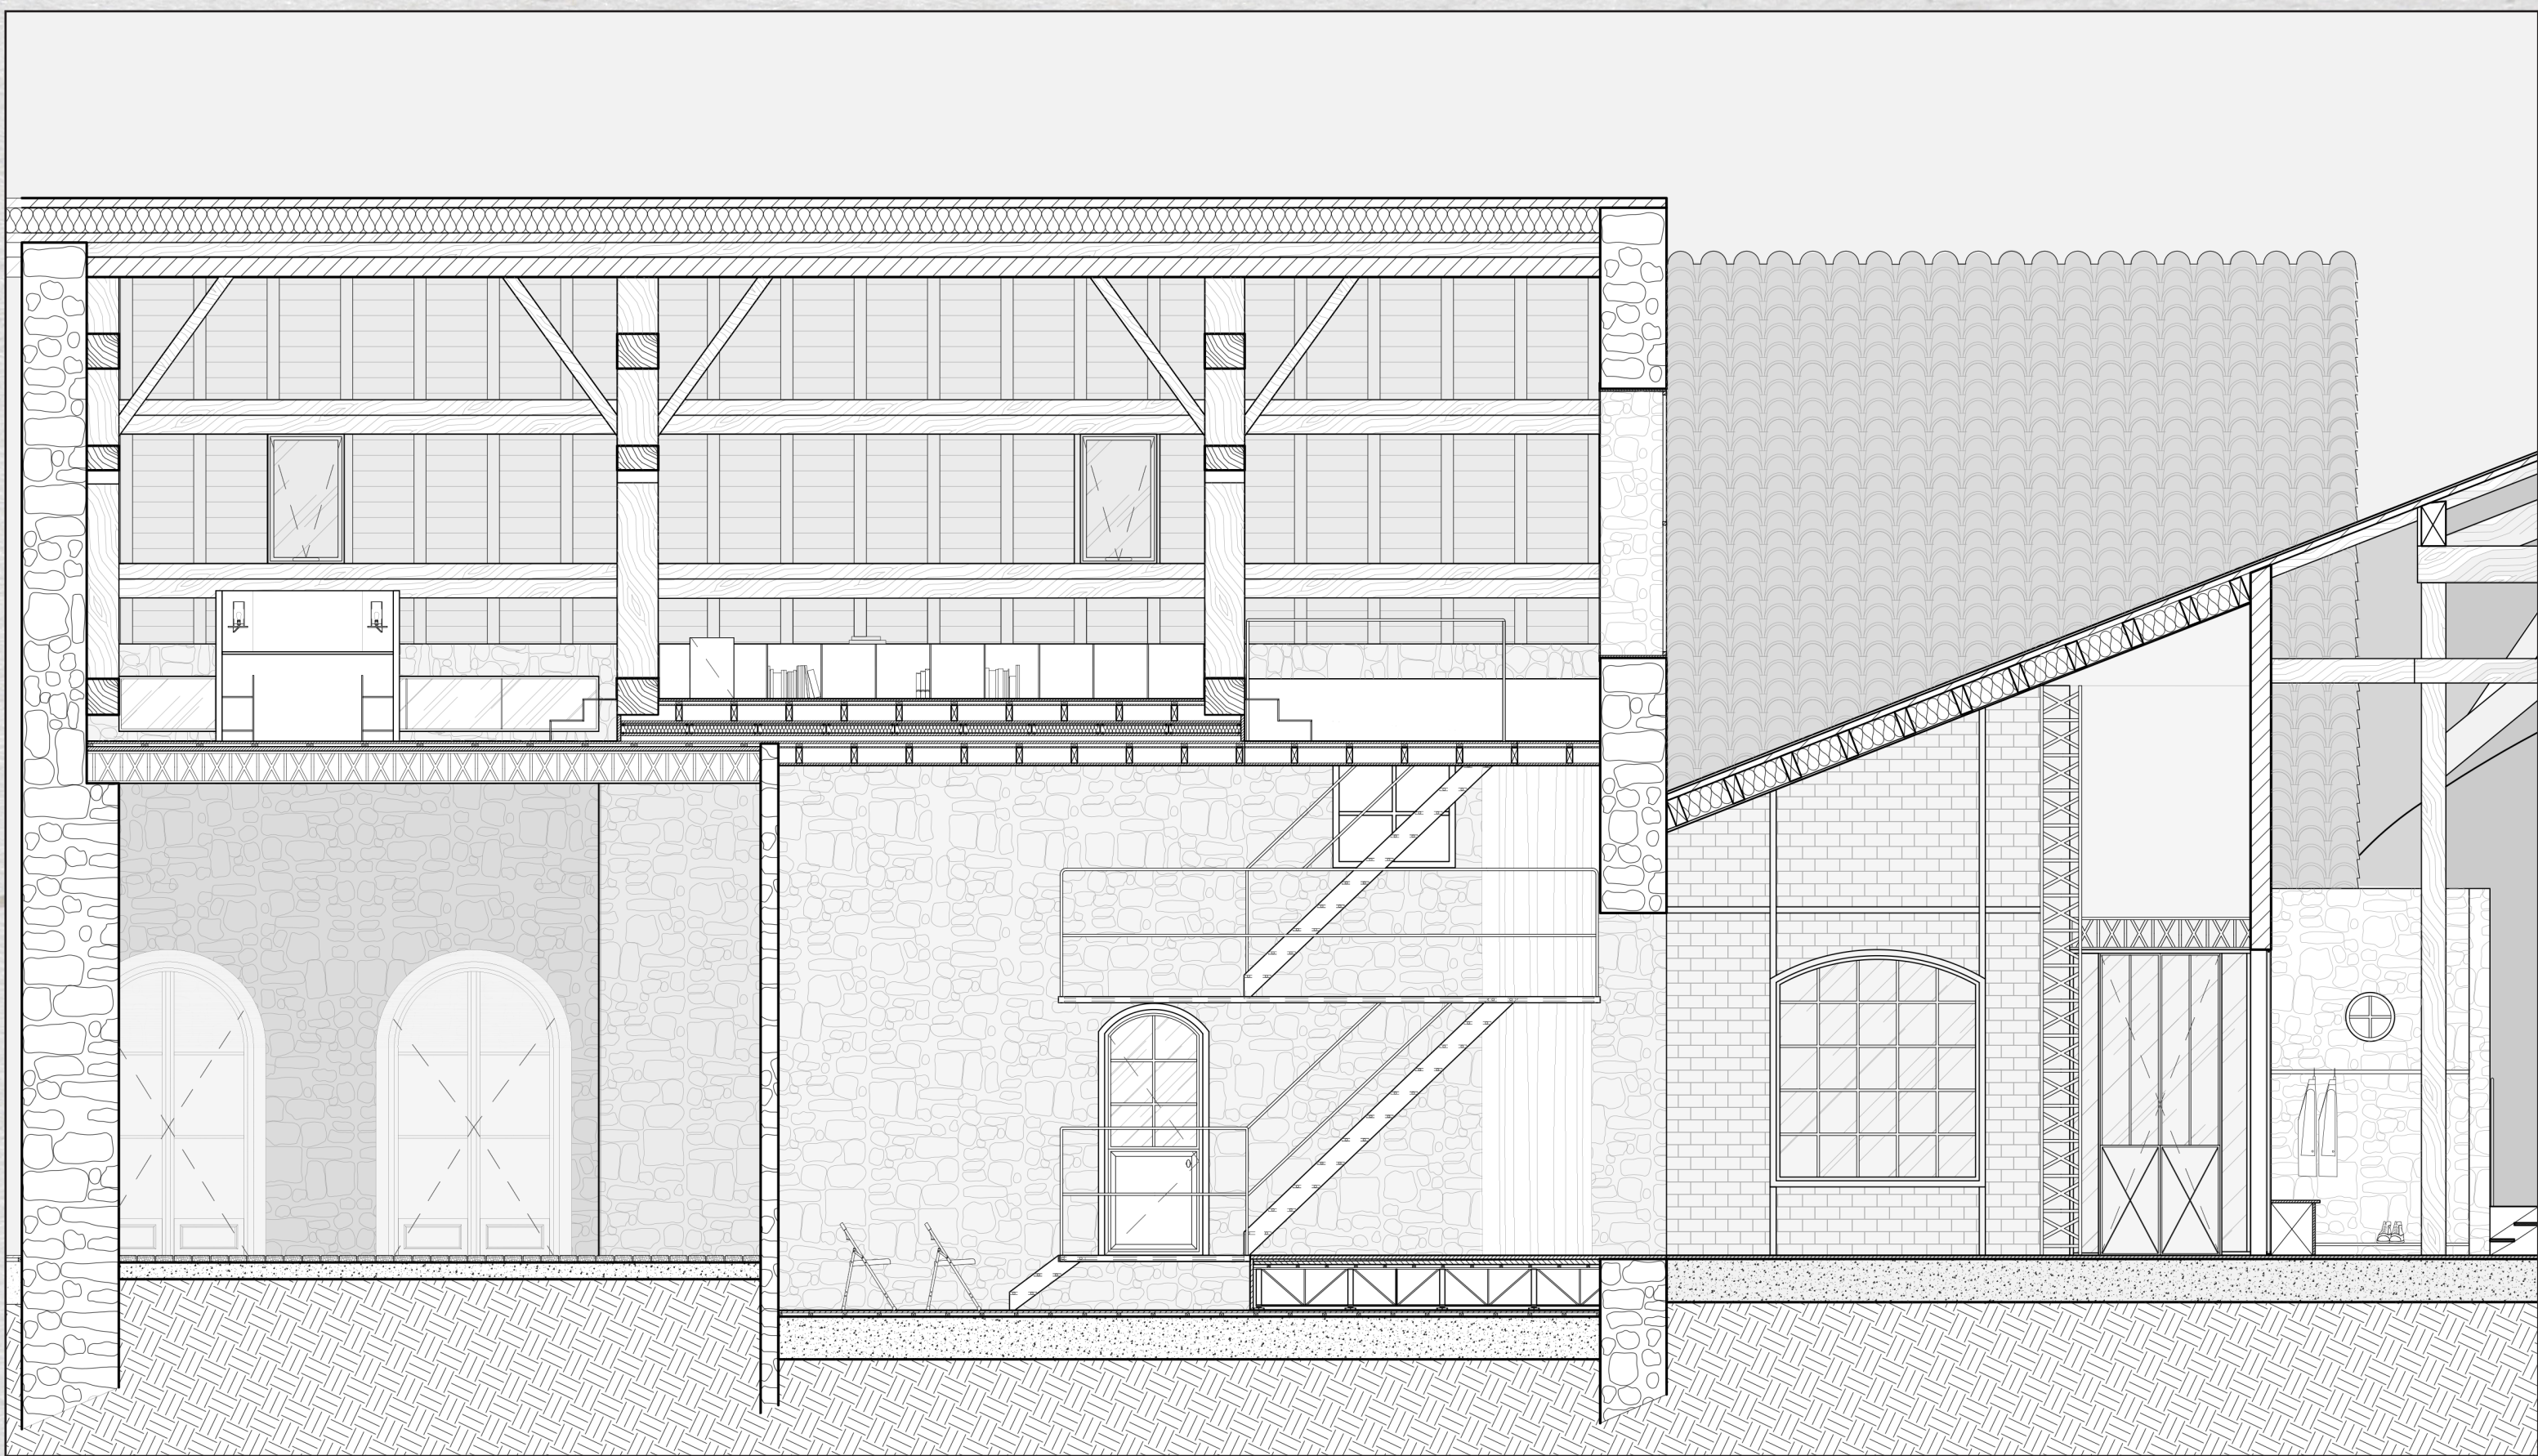



LES BONNES JOIES
COUPE PETITE SCÈNE ET SALLE D'ÉCRITURE

Échelle : 1/50

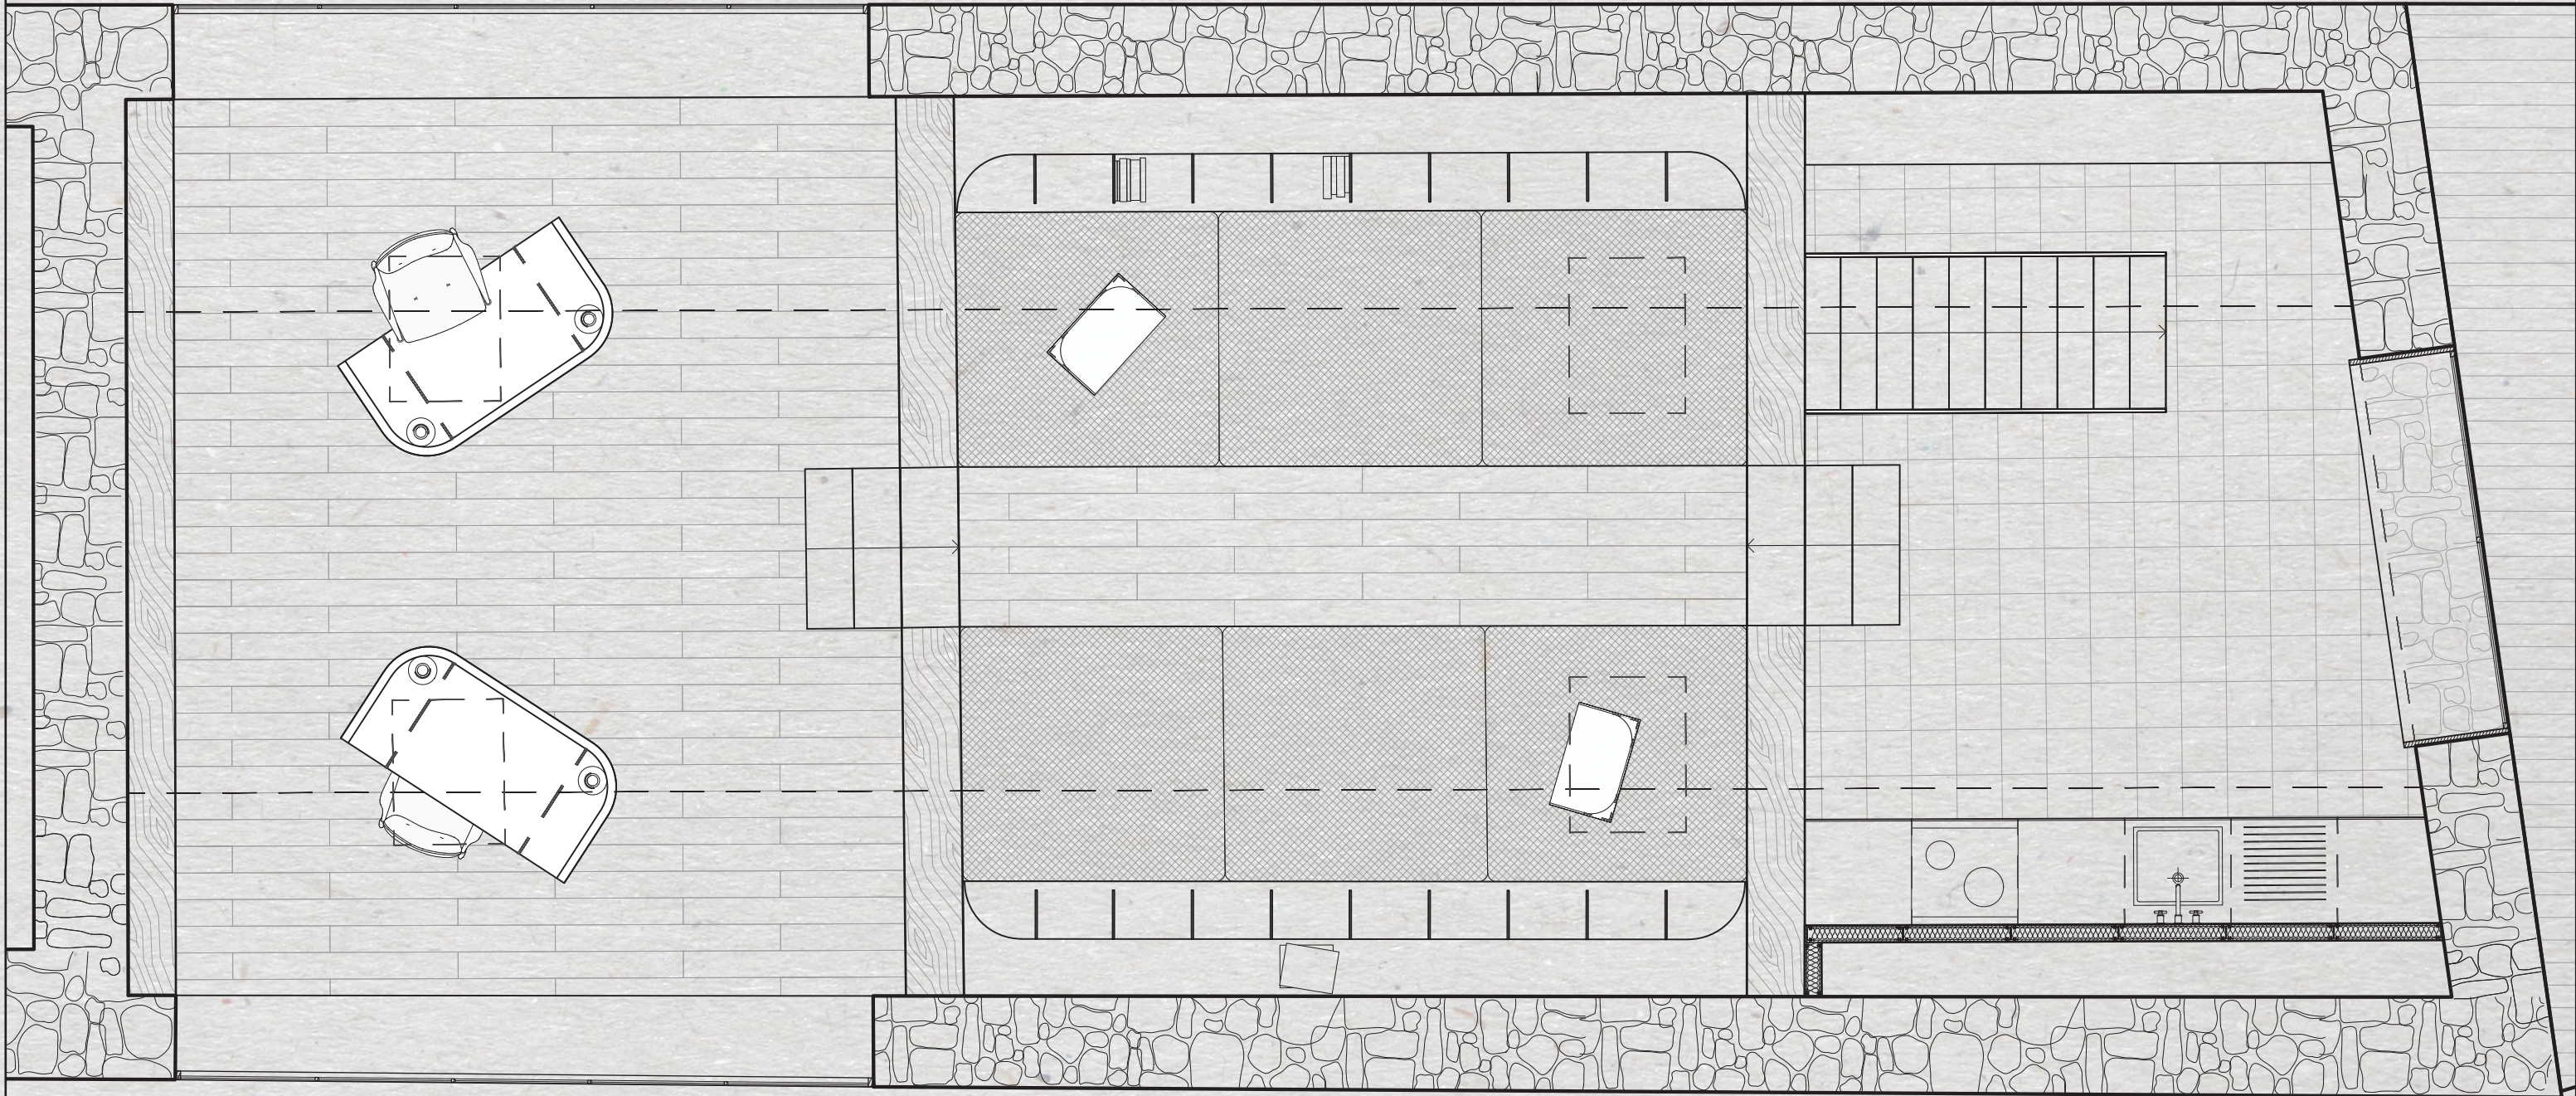


LES BONNES JOIES
PLAN SALLE D'ÉCRITURE

Échelle : 1/50

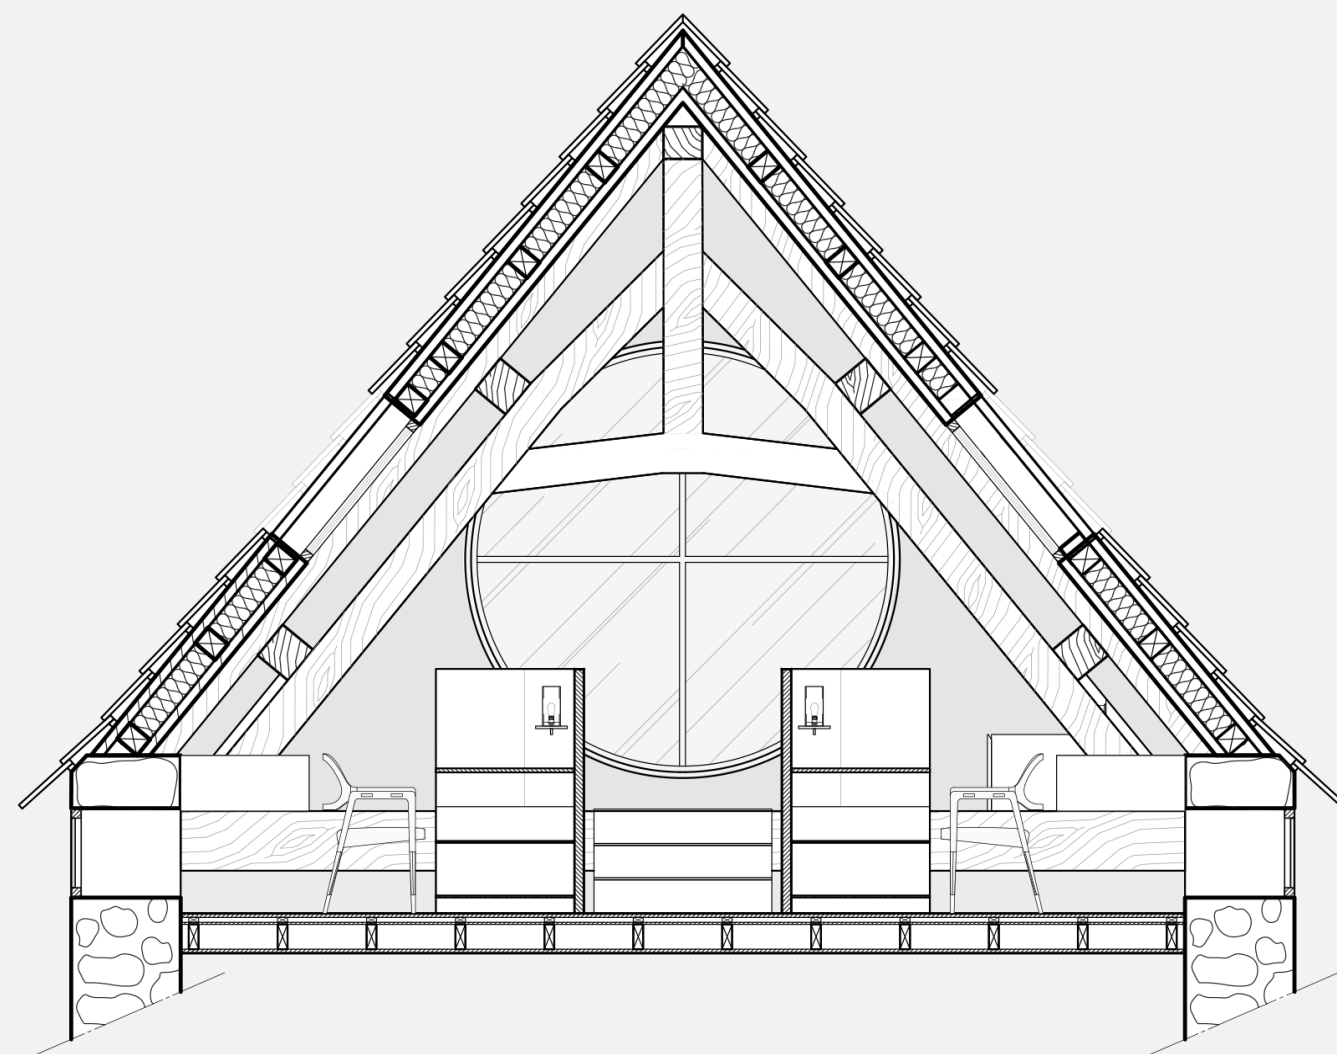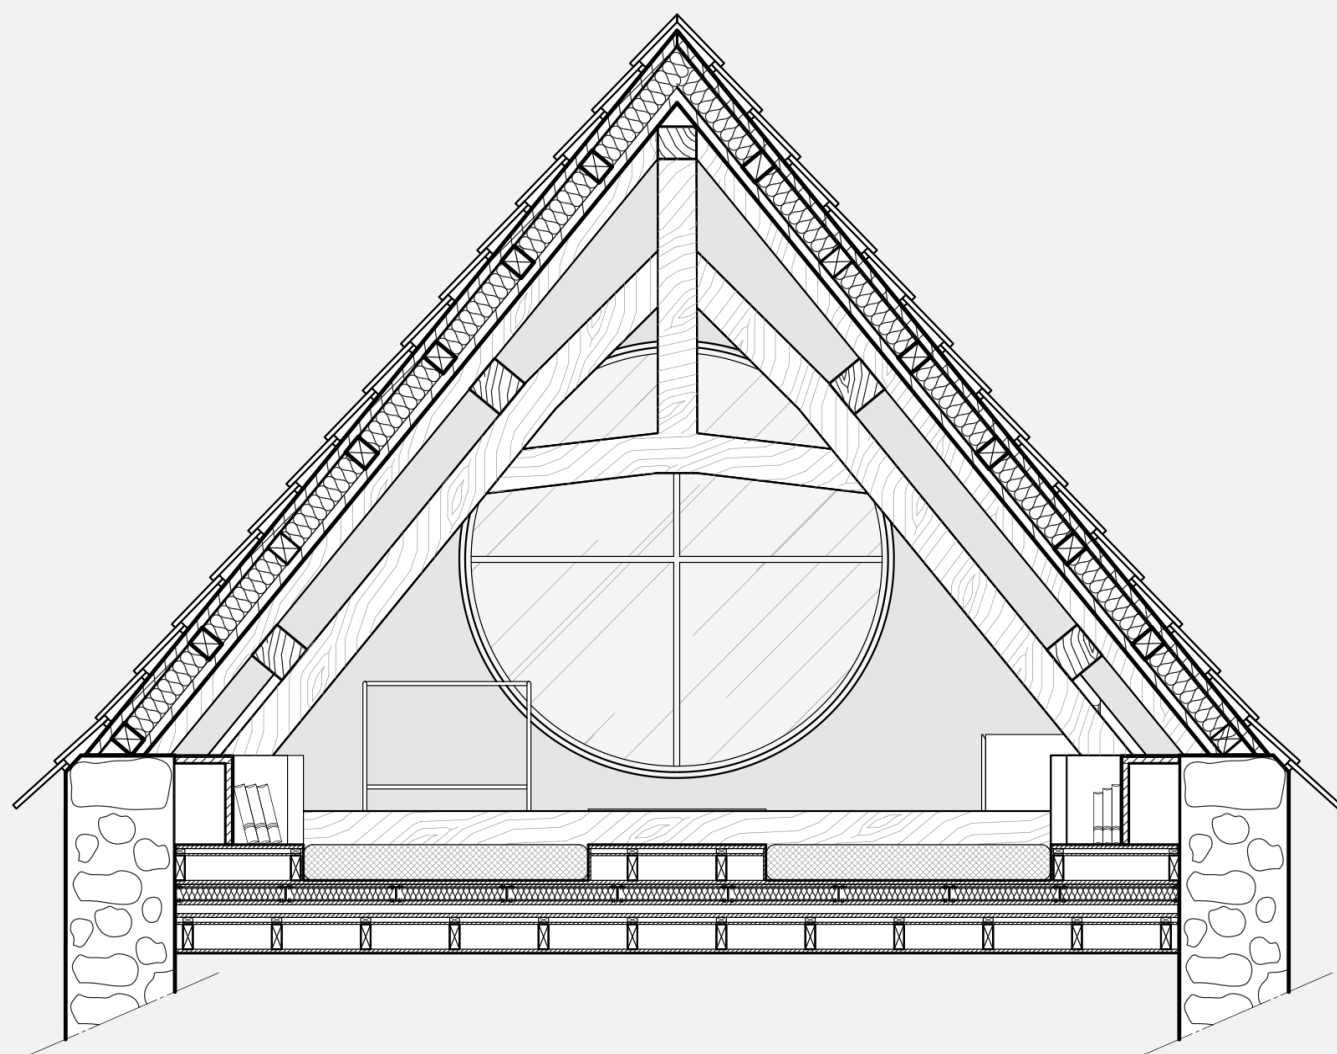


LES BONNES JOIES
COUPES SALLE D'ÉCRITURE

Échelle : 1/50

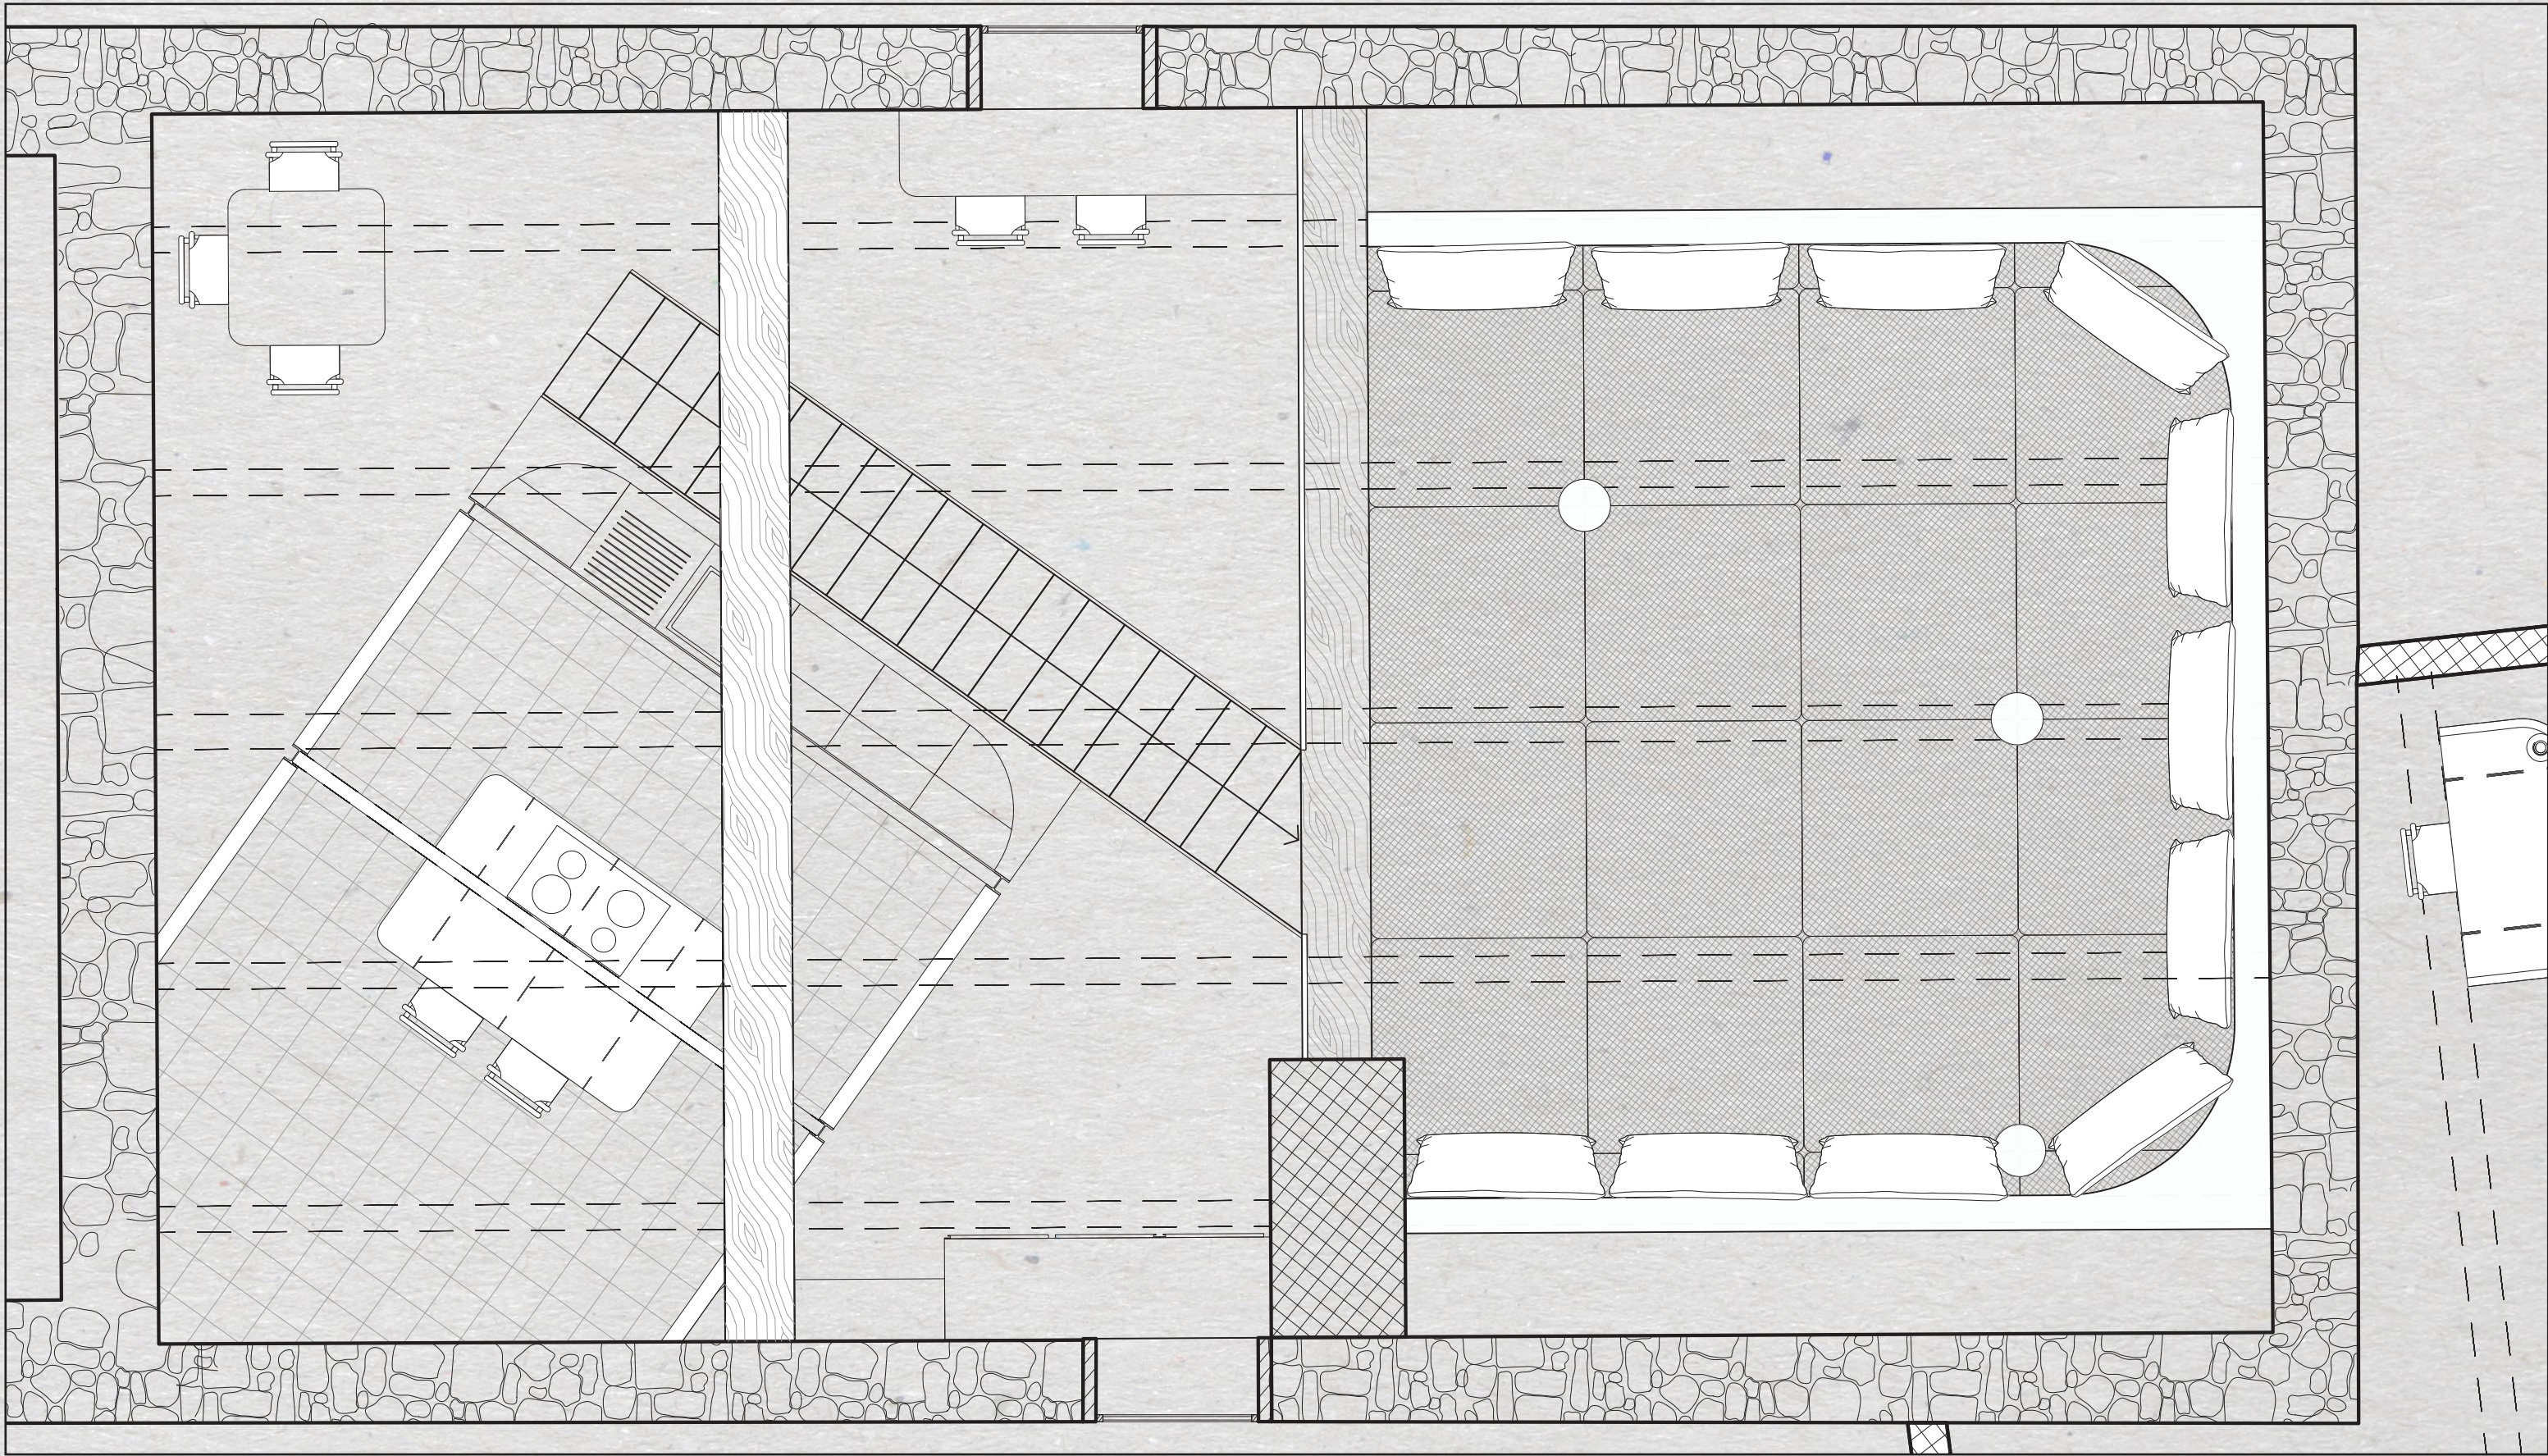

LES BONNES JOIES
PLAN CUISINE ET SALON COMMUNS


Échelle : 1/50

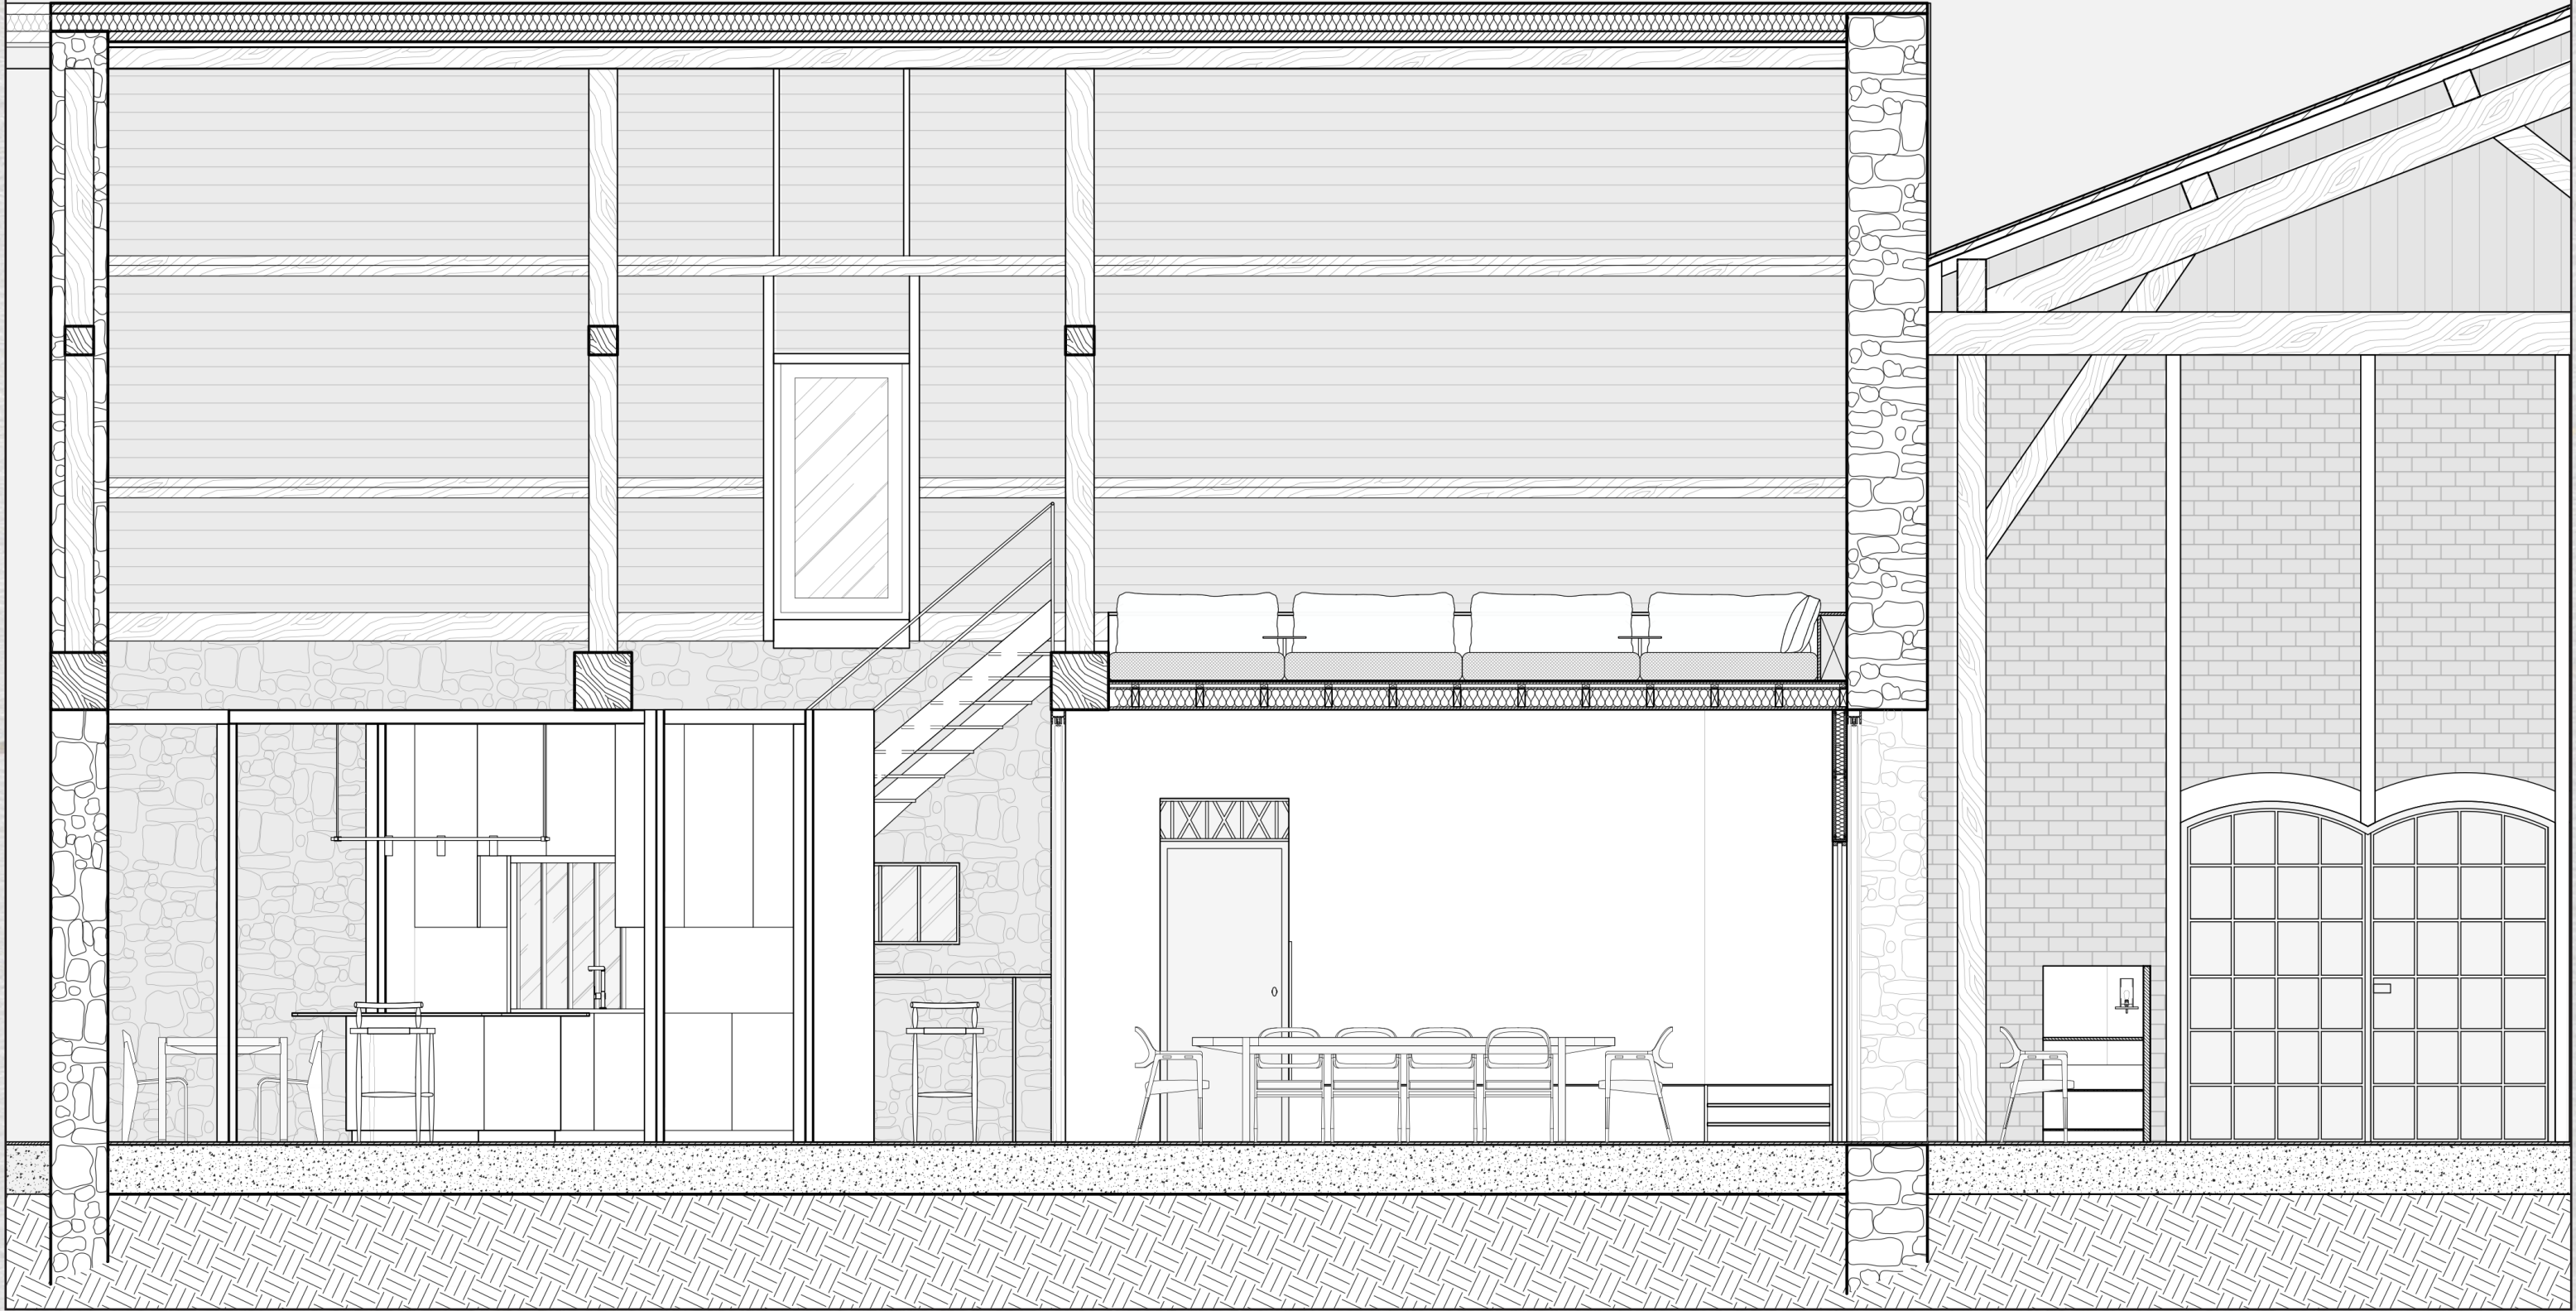

LES BONNES JOIES


COUPE CUISINE ET SALON COMMUNS

Échelle : 1/50

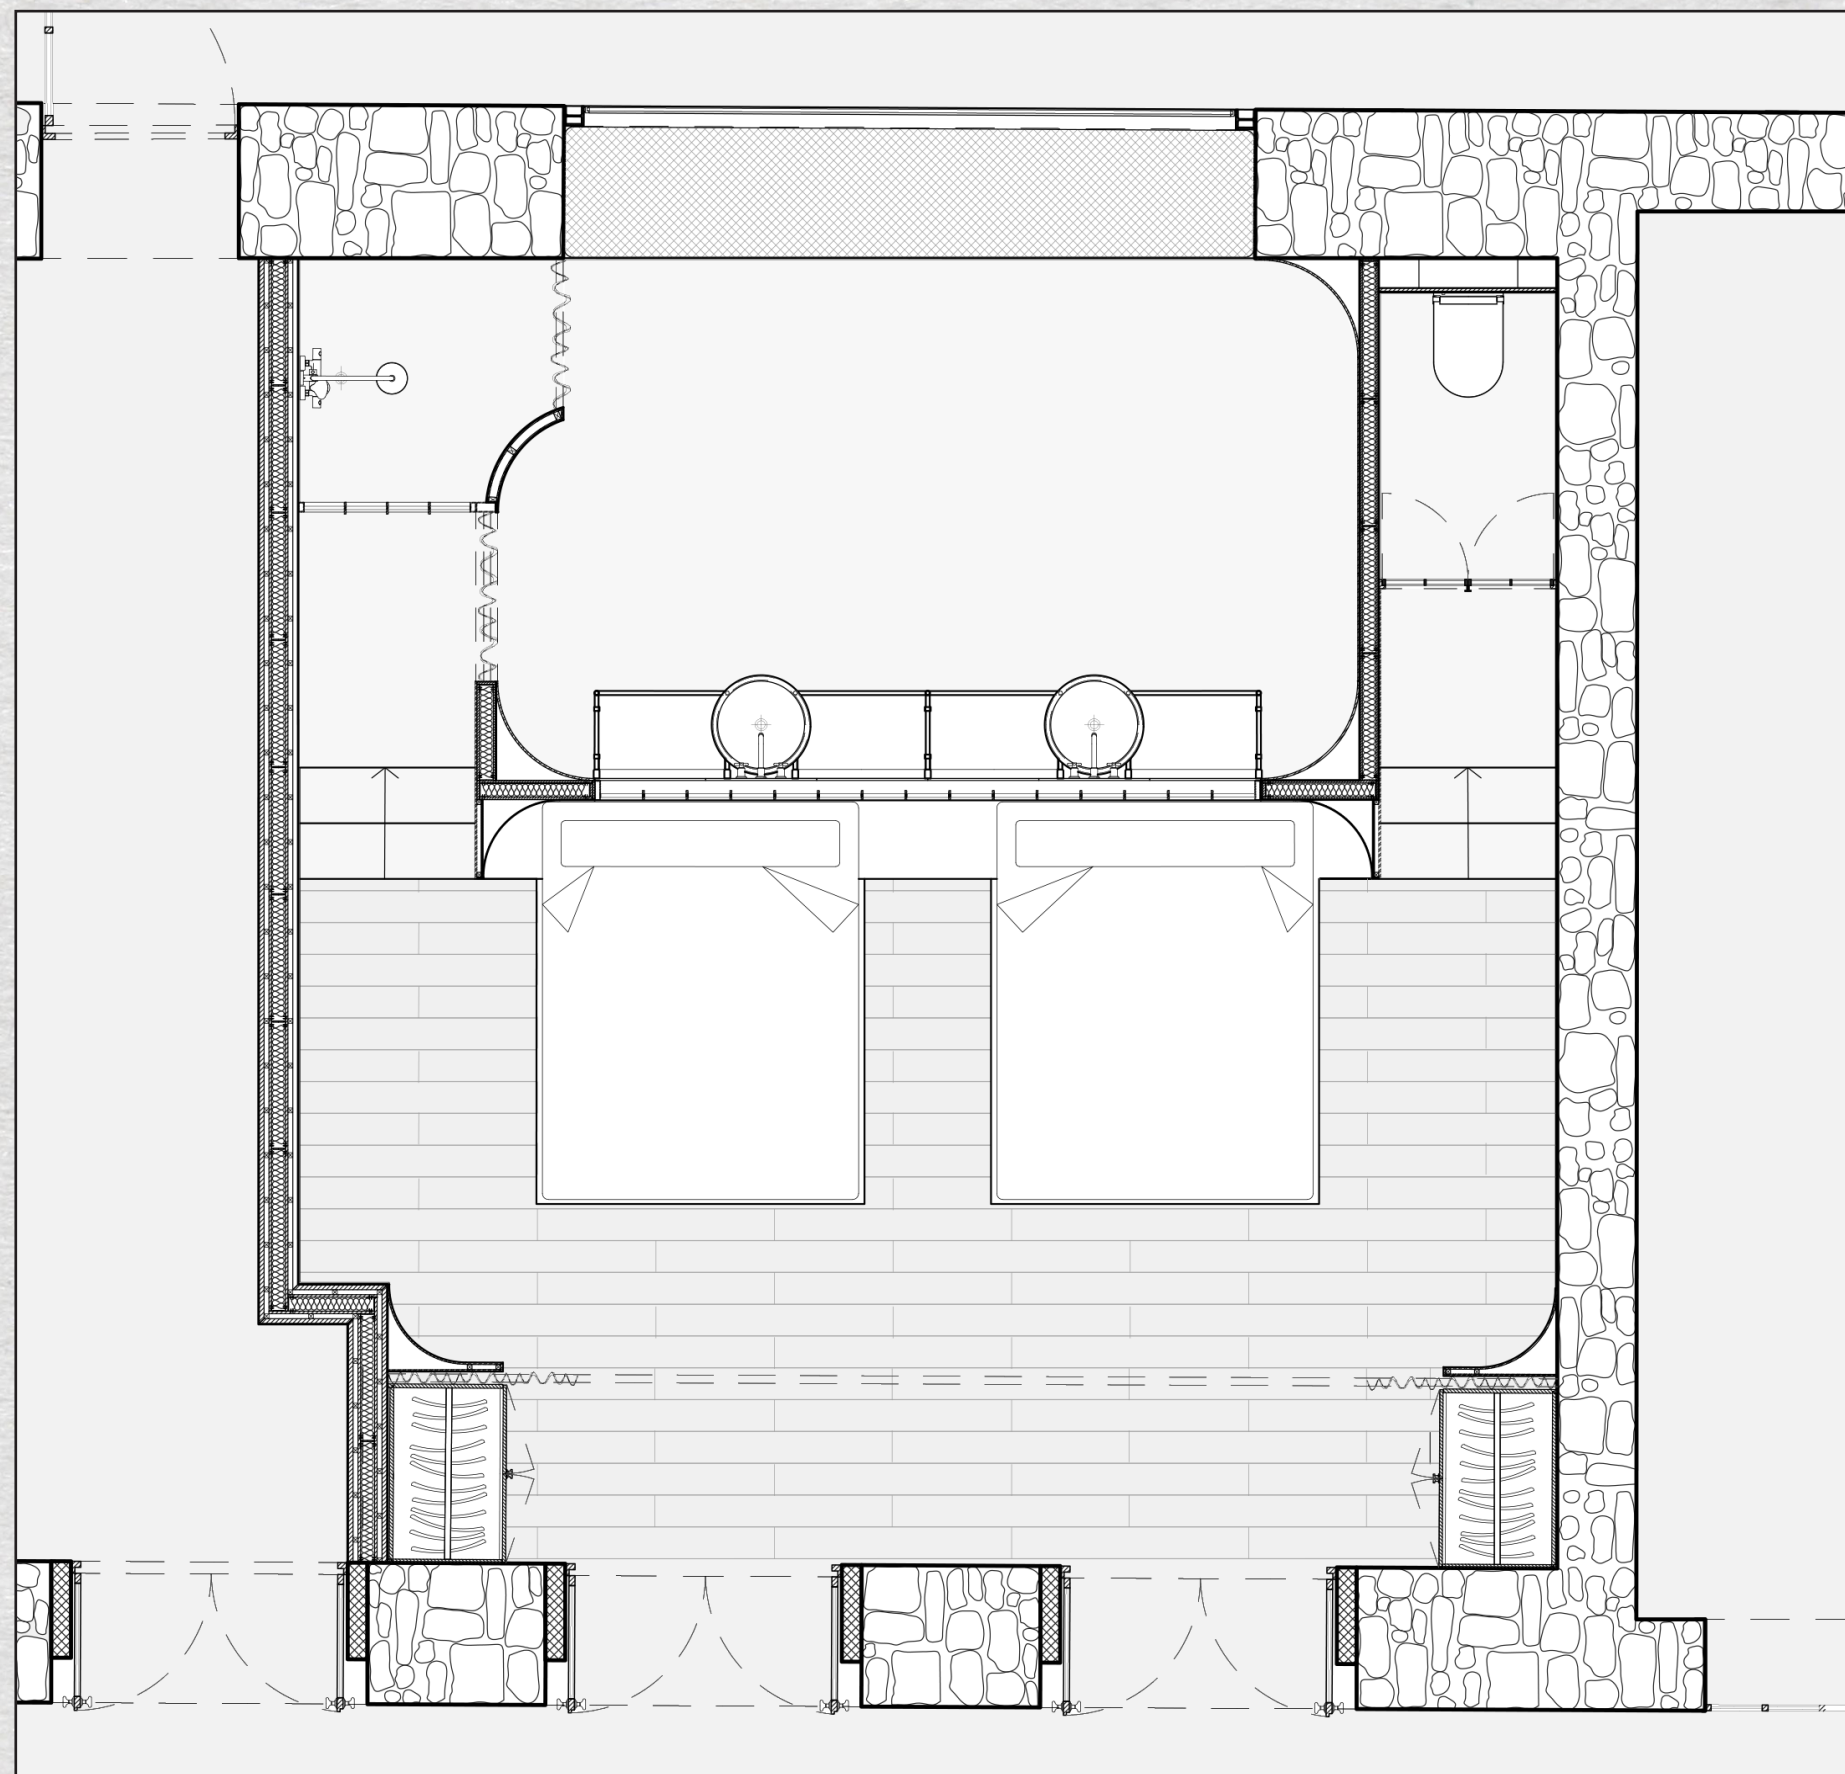

LES BONNES JOIES
PLAN CHAMBRE DOUBLE

Échelle : 1/50

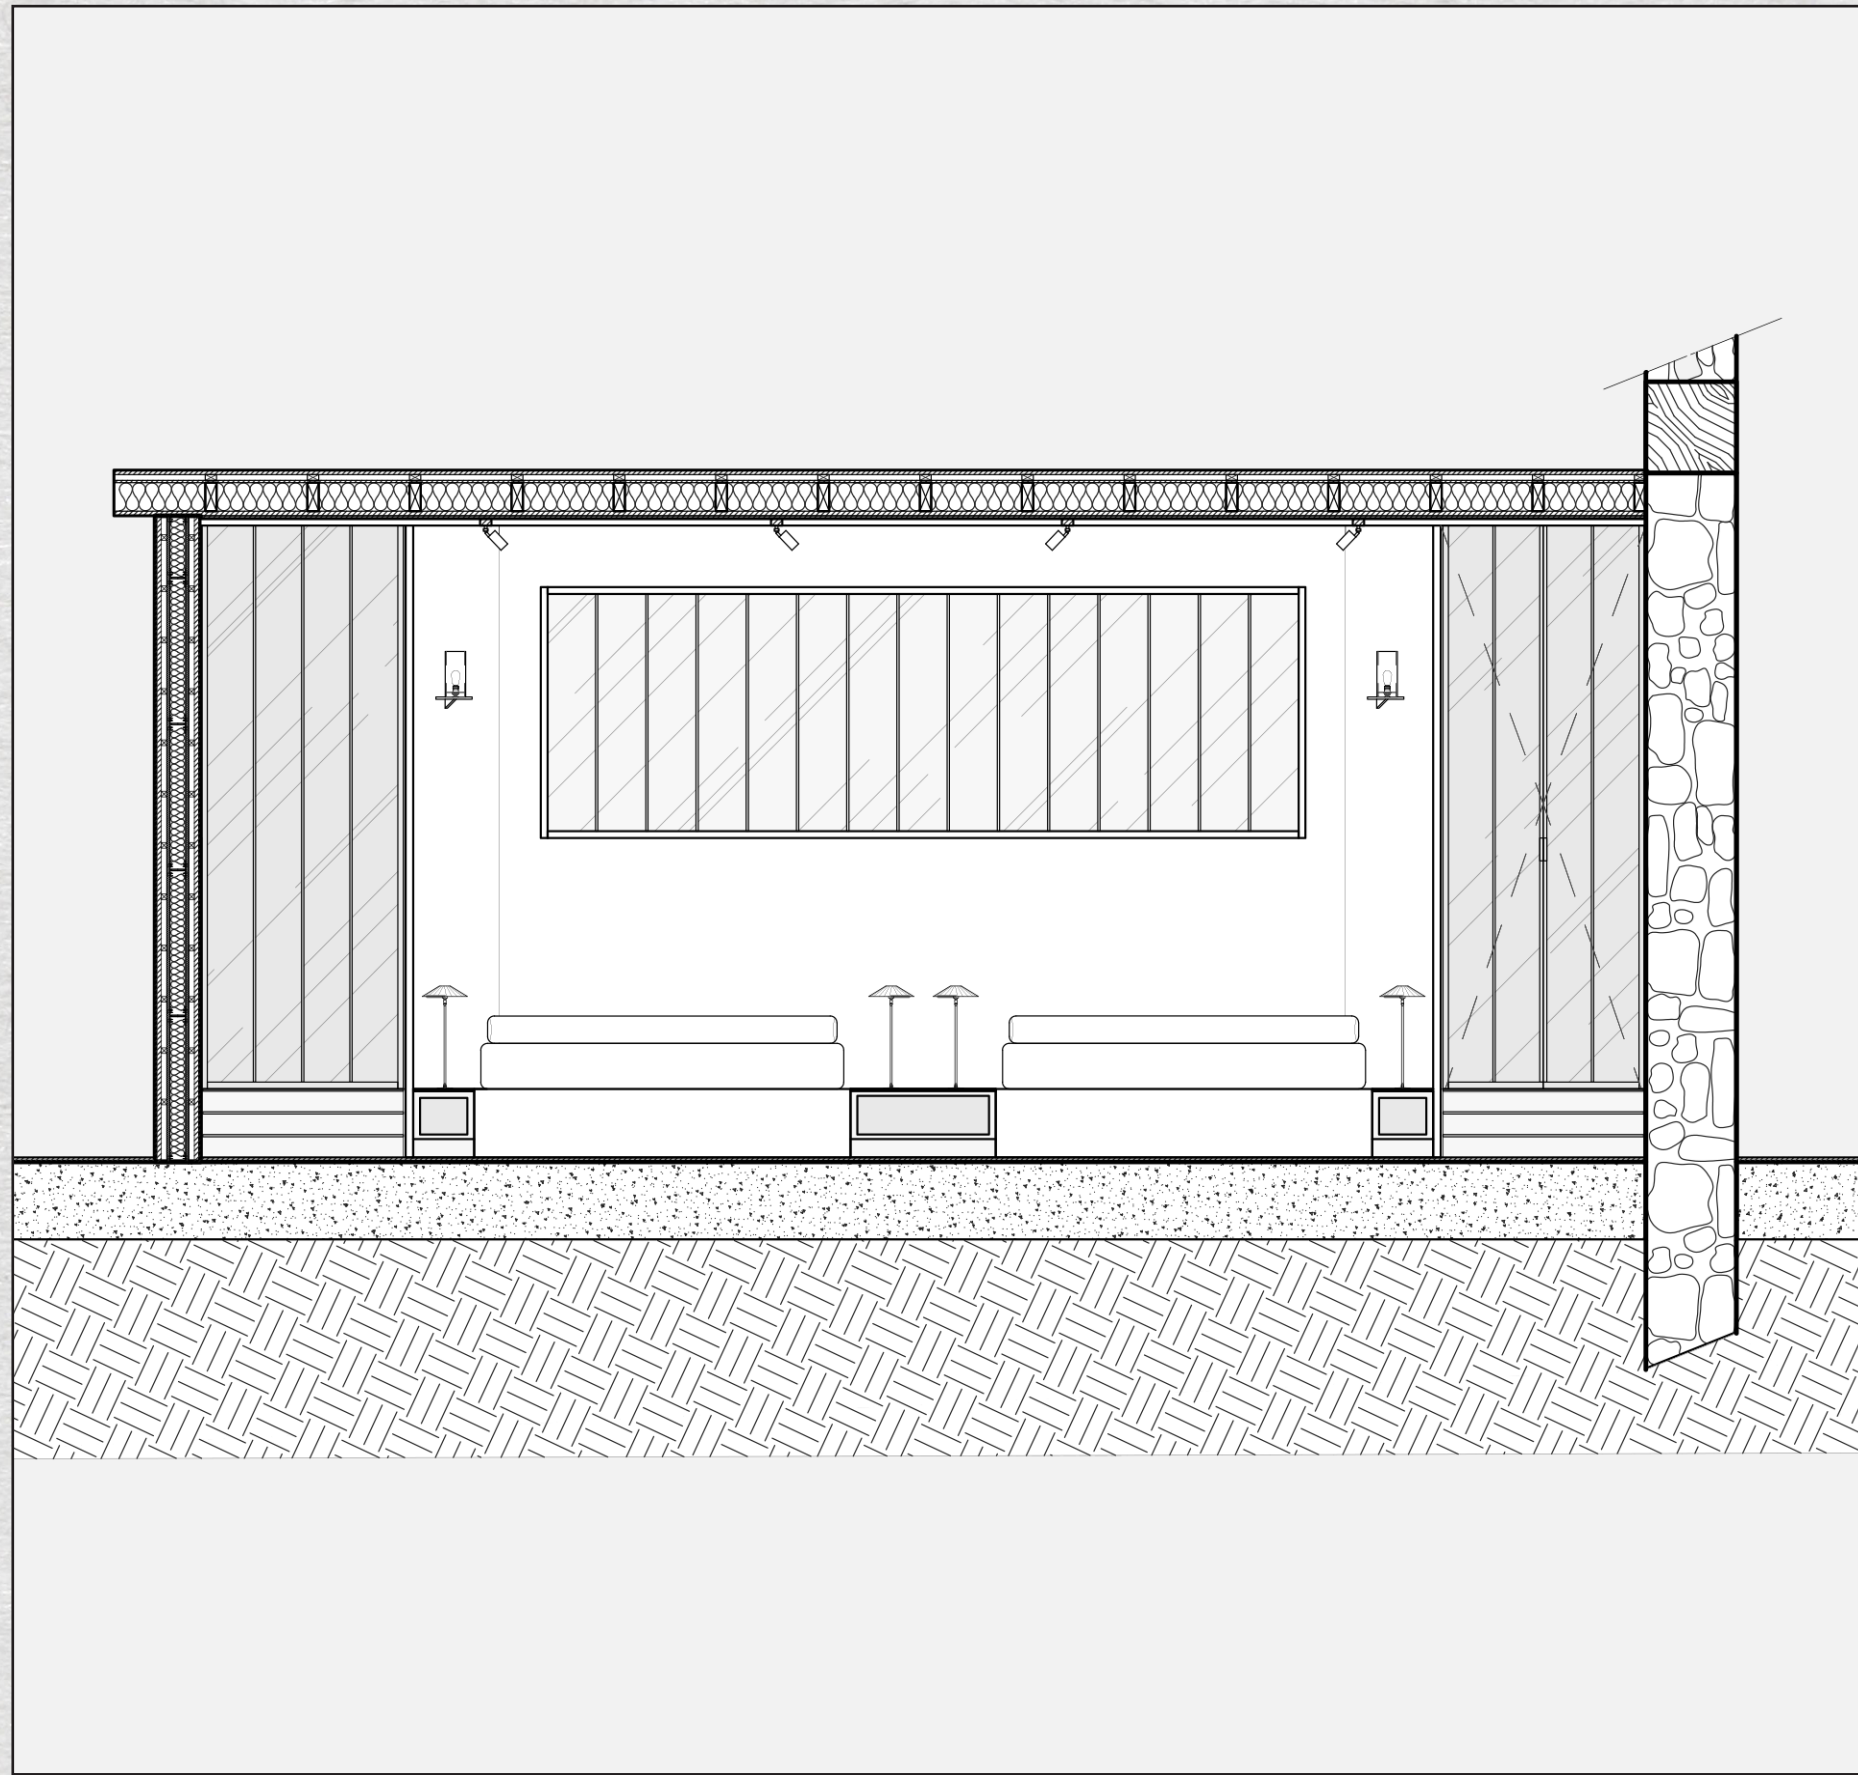

LES BONNES JOIES
COUPE CHAMBRE DOUBLE

Échelle : 1/50