

Plan actuel

Plan actuel



Plan actuel

Plan actuel


Plan actuel



Le musée des Arts décoratifs


Les espaces - 1:75

Néo-classique

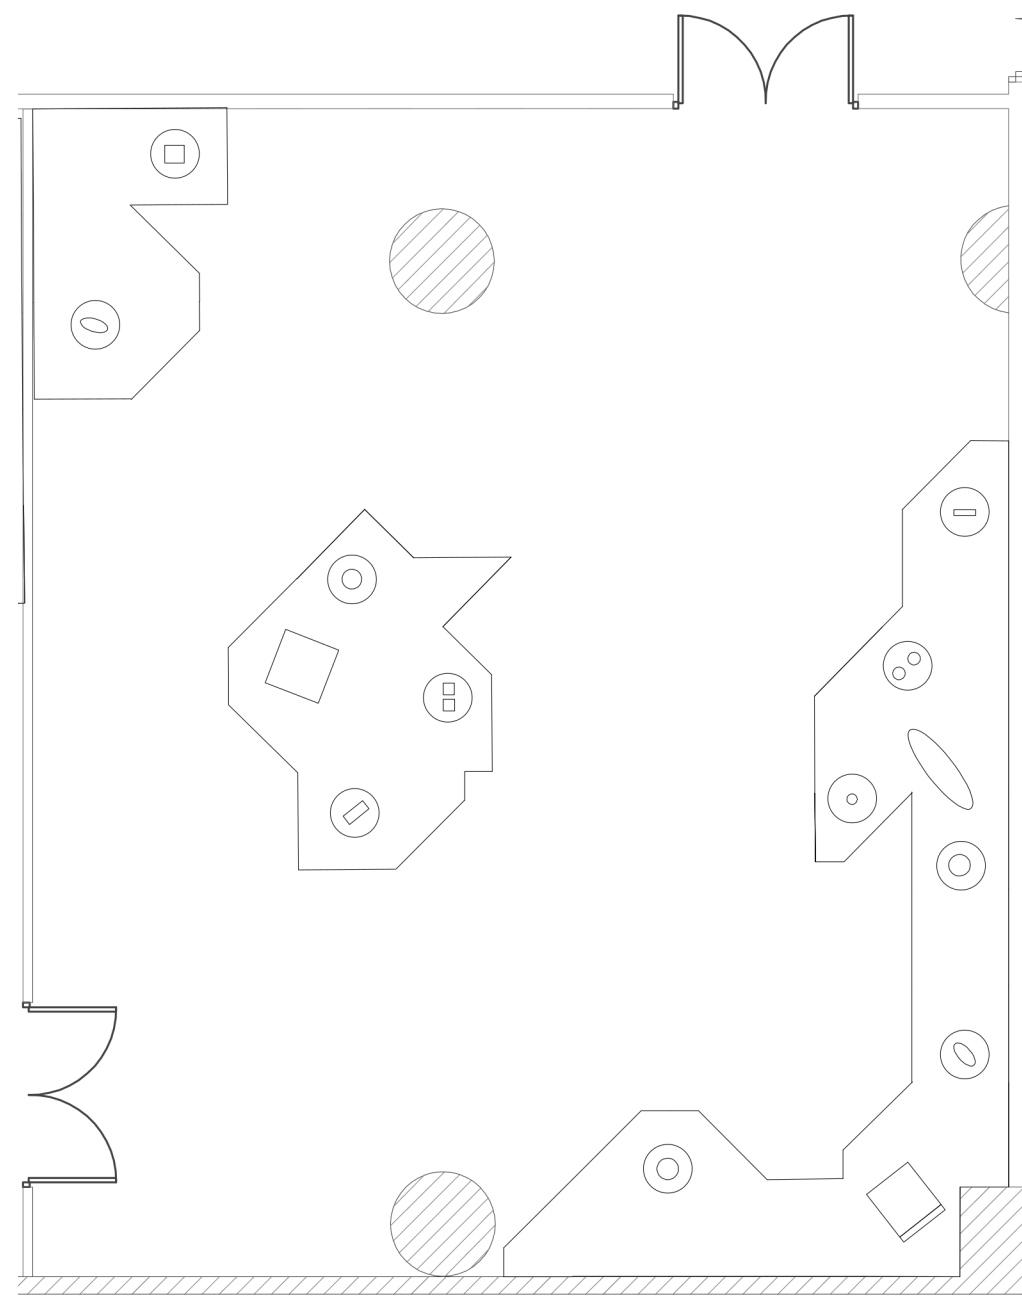


AID 5

Art déco

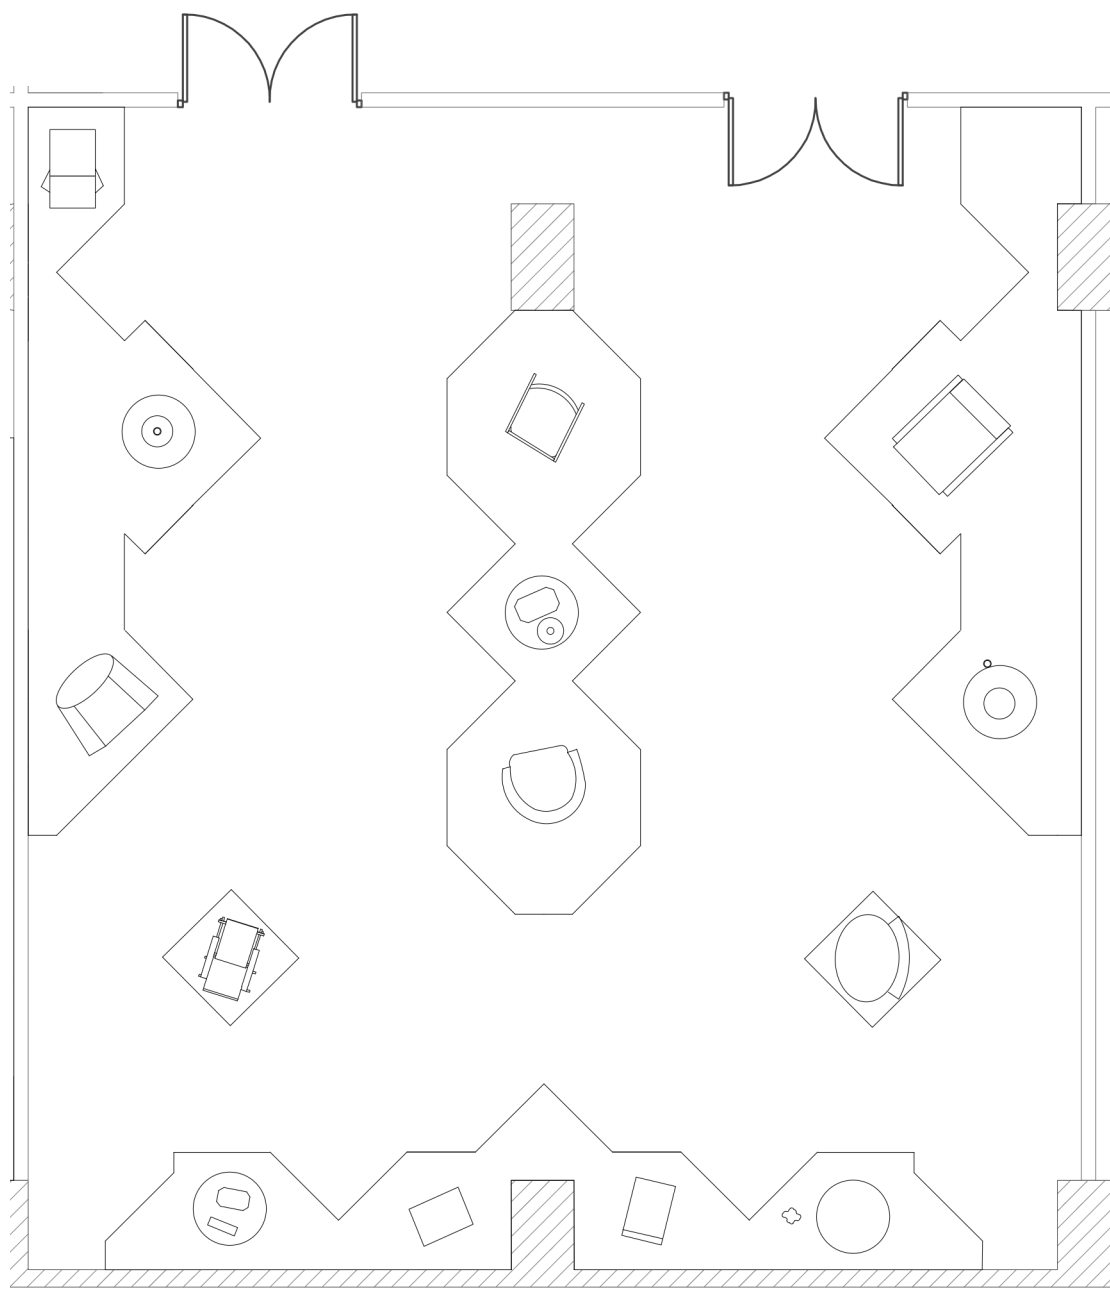

Années 2000


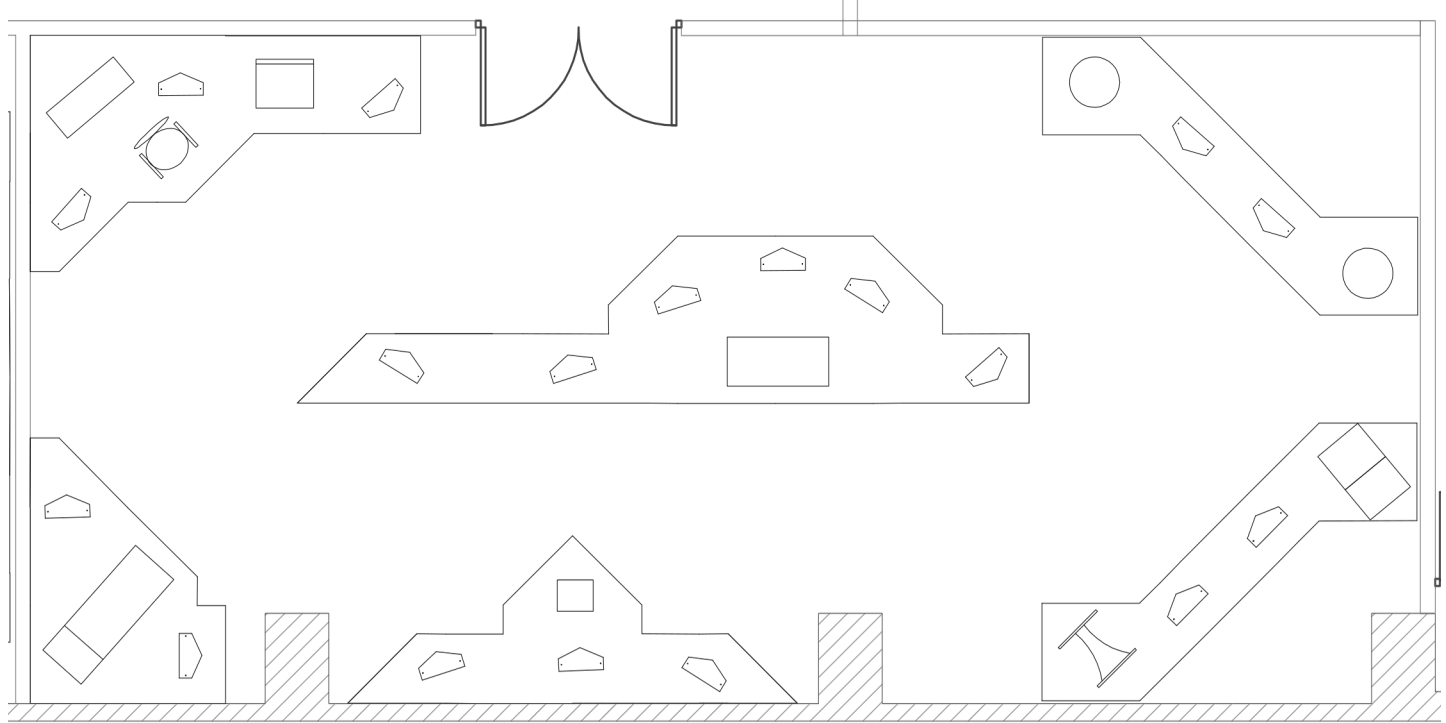


Picard Ilann

L'objet design

La capsule

Plan 1:5

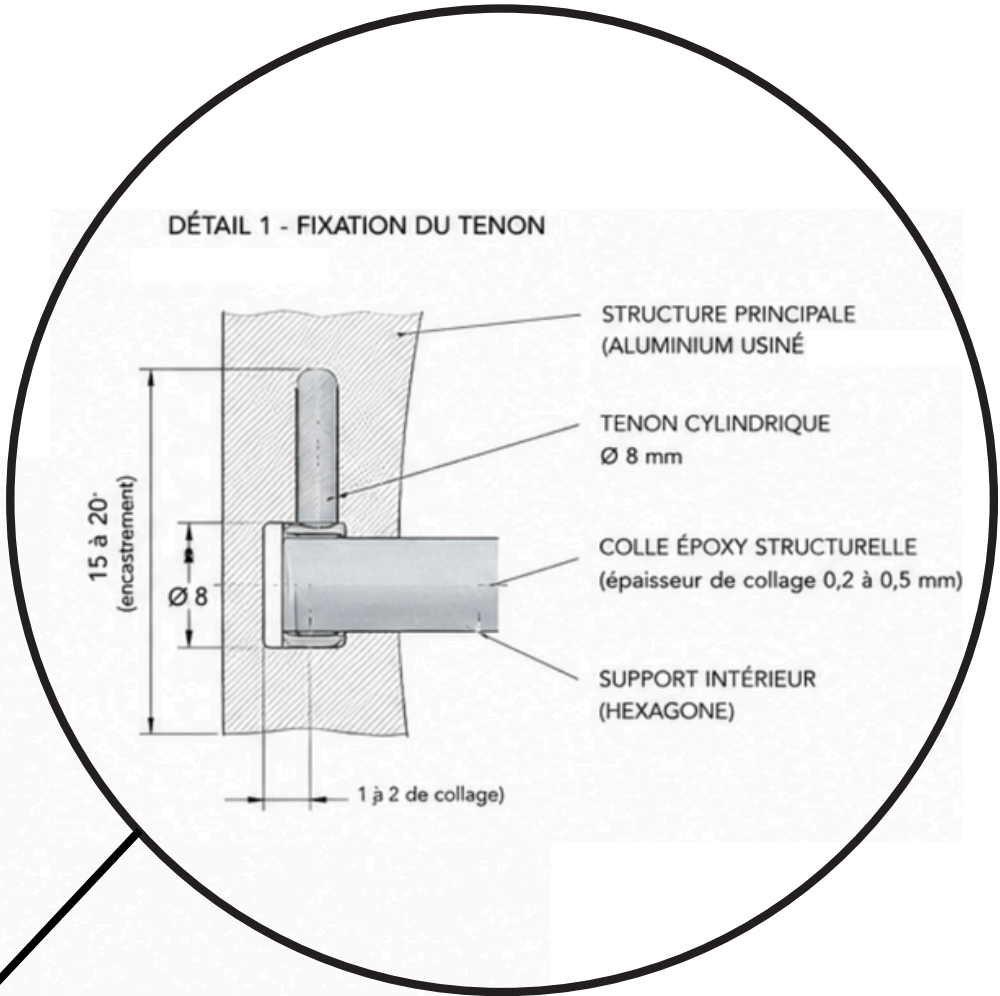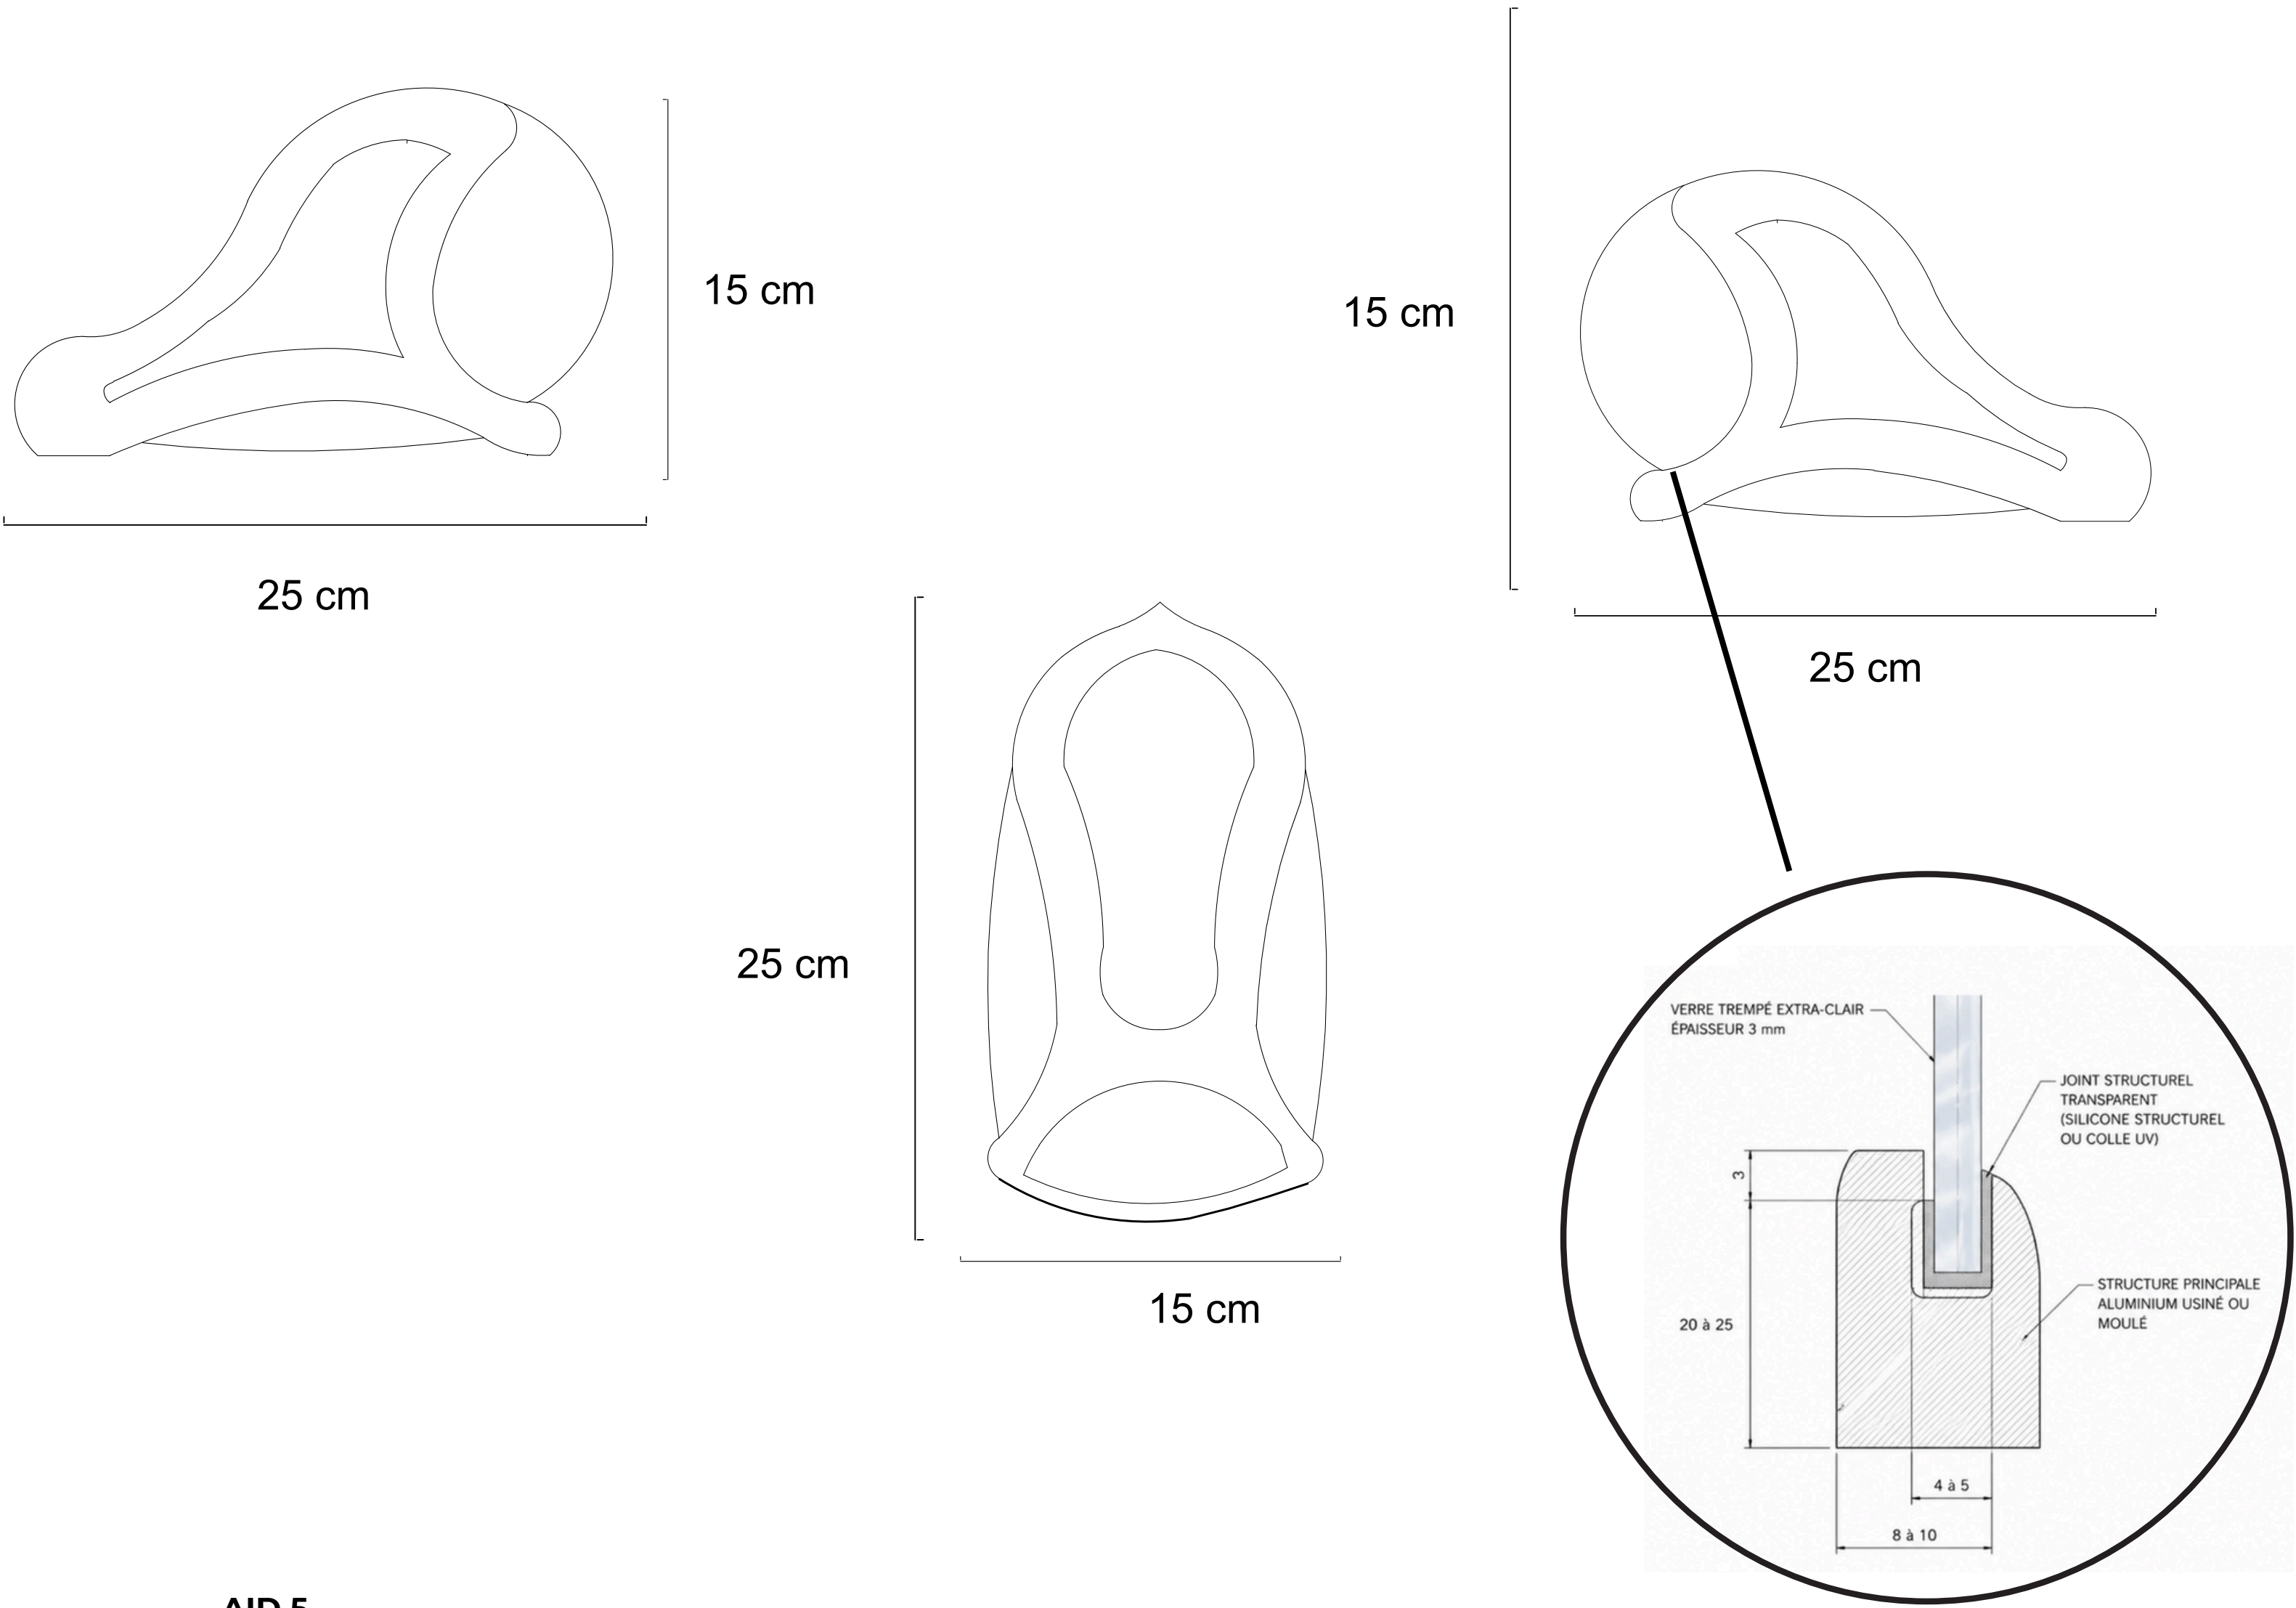

Capsules

Gardiens et finalité



École Camondo Paris



Musée des Arts décoratifs



École Camondo Toulon



Bibliothèque des Arts décoratifs



Musée Nissim de Camondo



Union des clefs
=
Ouverture possible de la capsule souterraine

