


LES BONNES JOIES

Résidence

de création des arts de la scène

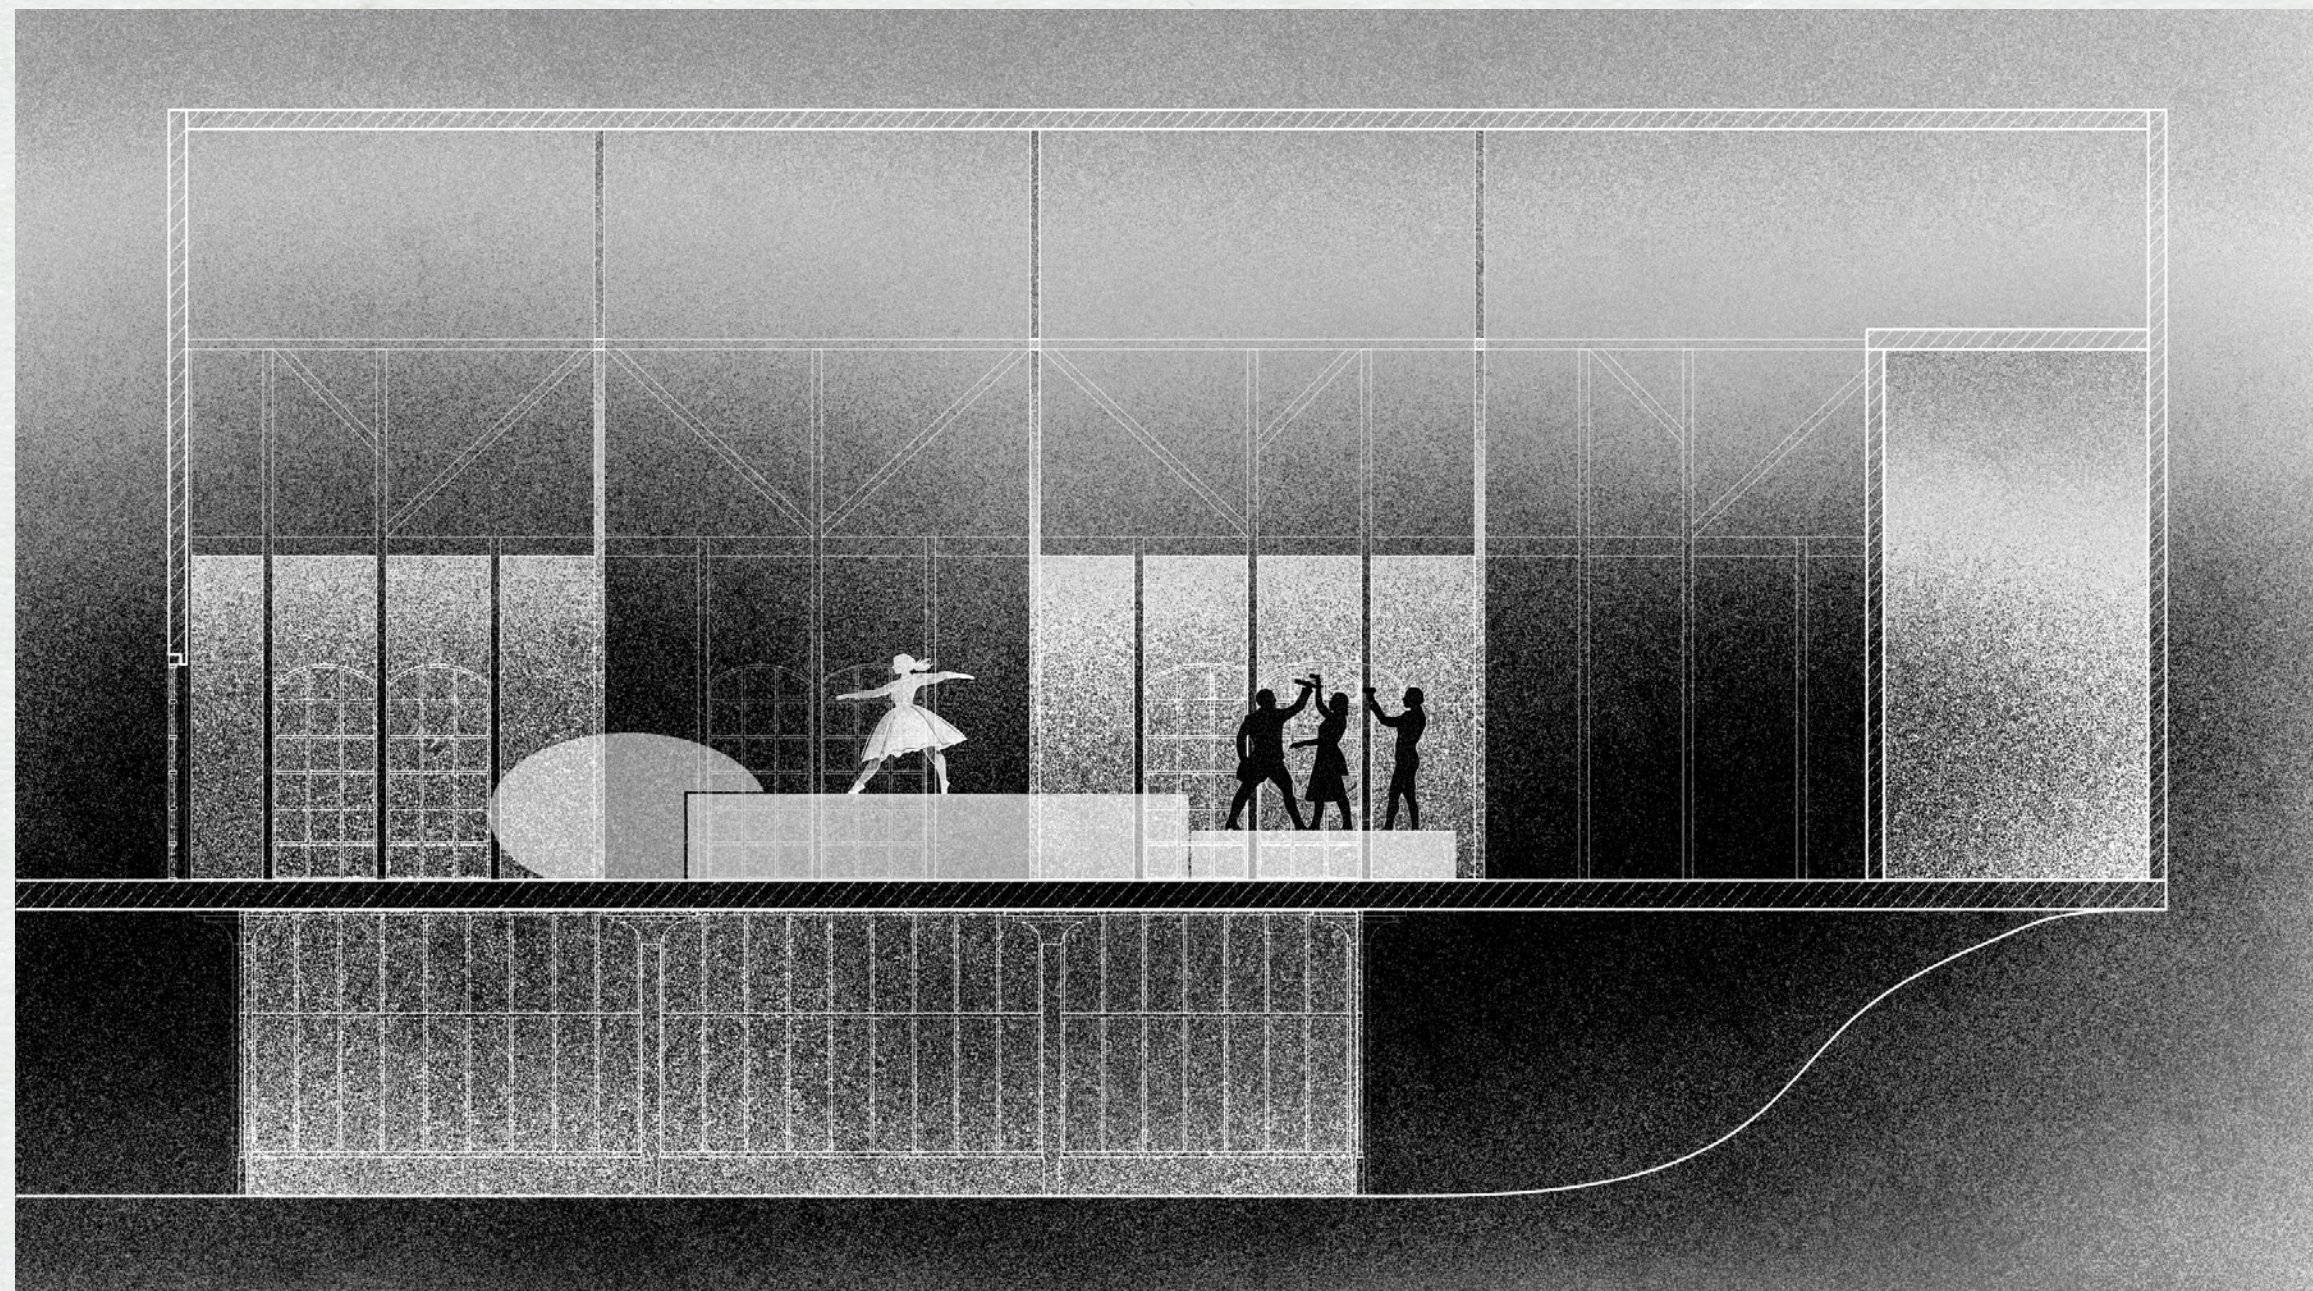

Sujet Libre
Diplôme 2026

LES BONNES JOIES
EN CORPS Cédric Klapisch

LA BAYADÈRE
Marius Pépita
Théâtre du Châtelet,
PARIS



*Lumière / Obscurité
Mouvement / Immobilité
Échange / Intimité*



LES BONNES JOIES
LE LIEU

Chemin de Mégrimont
LAINVILLE - EN -
VEXIN , 78440

1h30 en transport de Paris

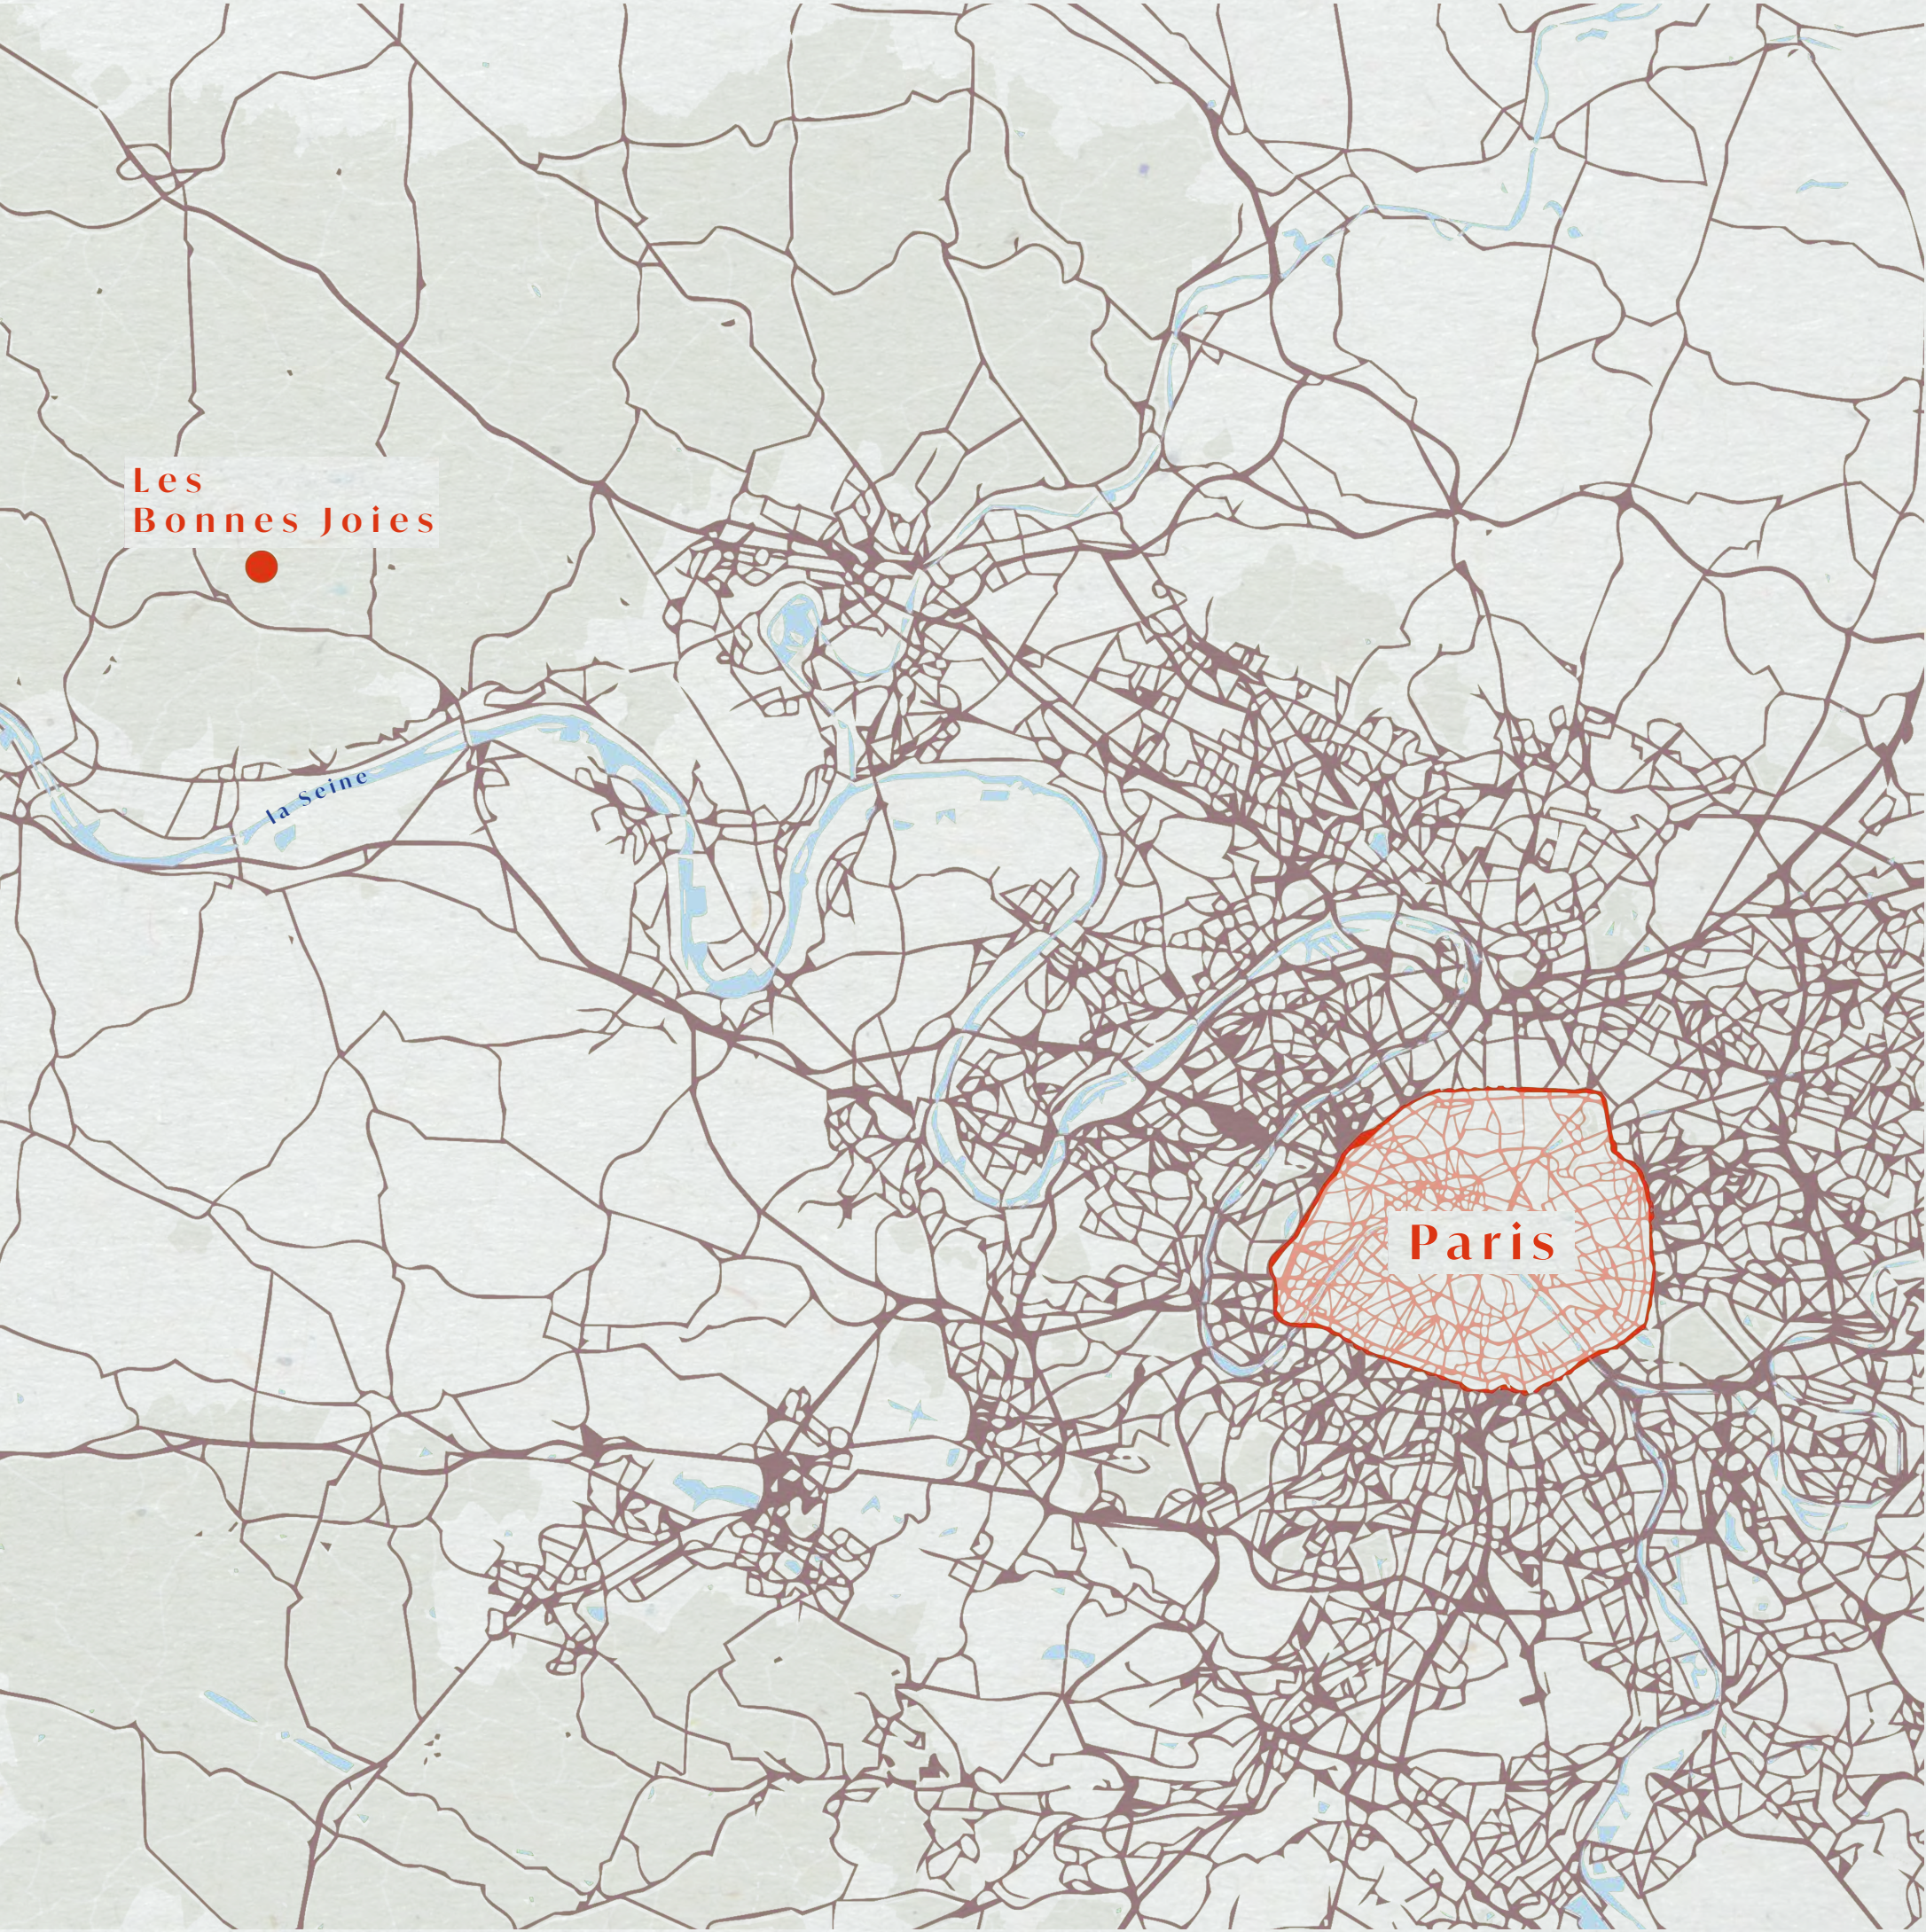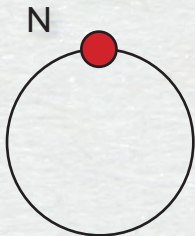


LES BONNES JOIES
PLAN MASSE

Chemin de Mégrimont
LAINVILLE - EN -
VEXIN , 78440

Cadre naturel

Échelle : 1/1000

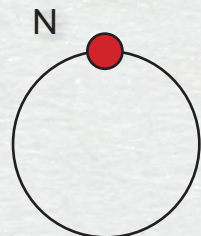

LES BONNES JOIES
LE LIEU



Chemin de Mégrimont
LAINVILLE - EN -
VEXIN , 78440



LES BONNES JOIES
HÉLIODON

Chemin de Mégrimont
LAINVILLE - EN -
VEXIN , 78440



Échelle : 1/500

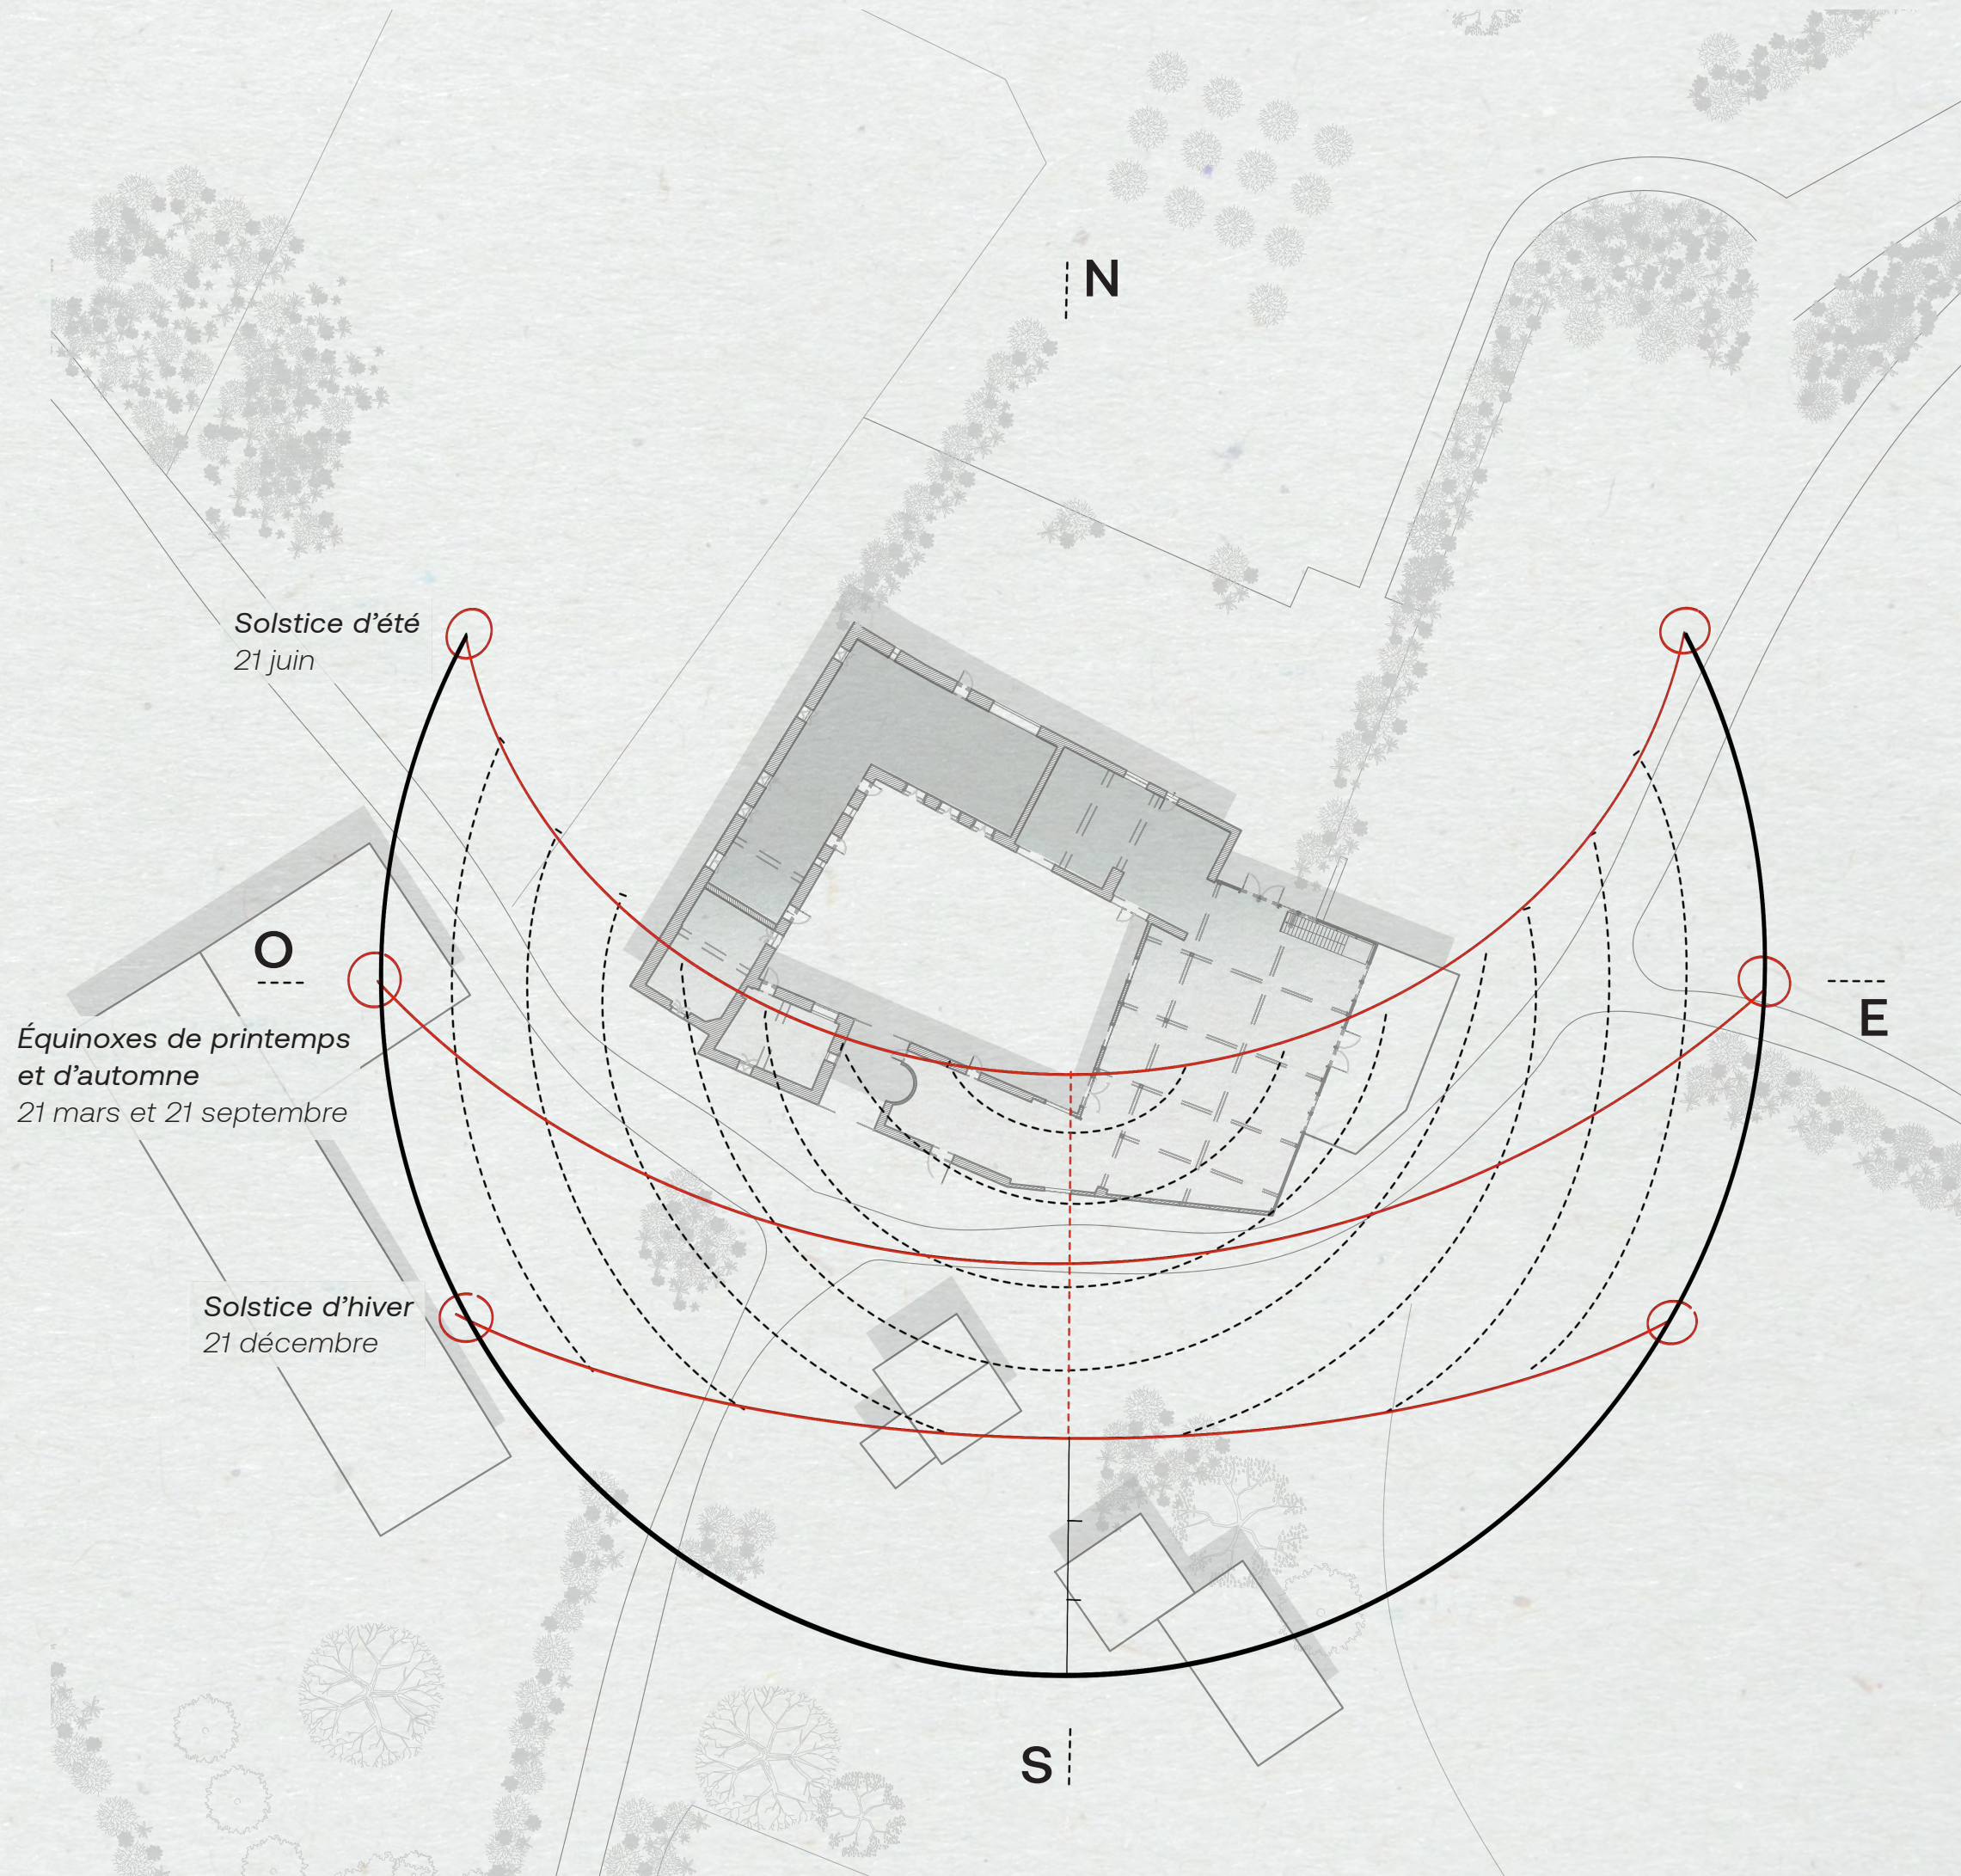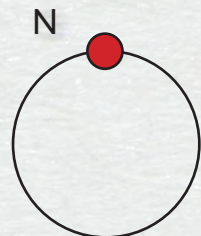

LES BONNES JOIES
HÉLIODON

Chemin de Mégrimont
LAINVILLE - EN -
VEXIN , 78440


Échelle : 1/500

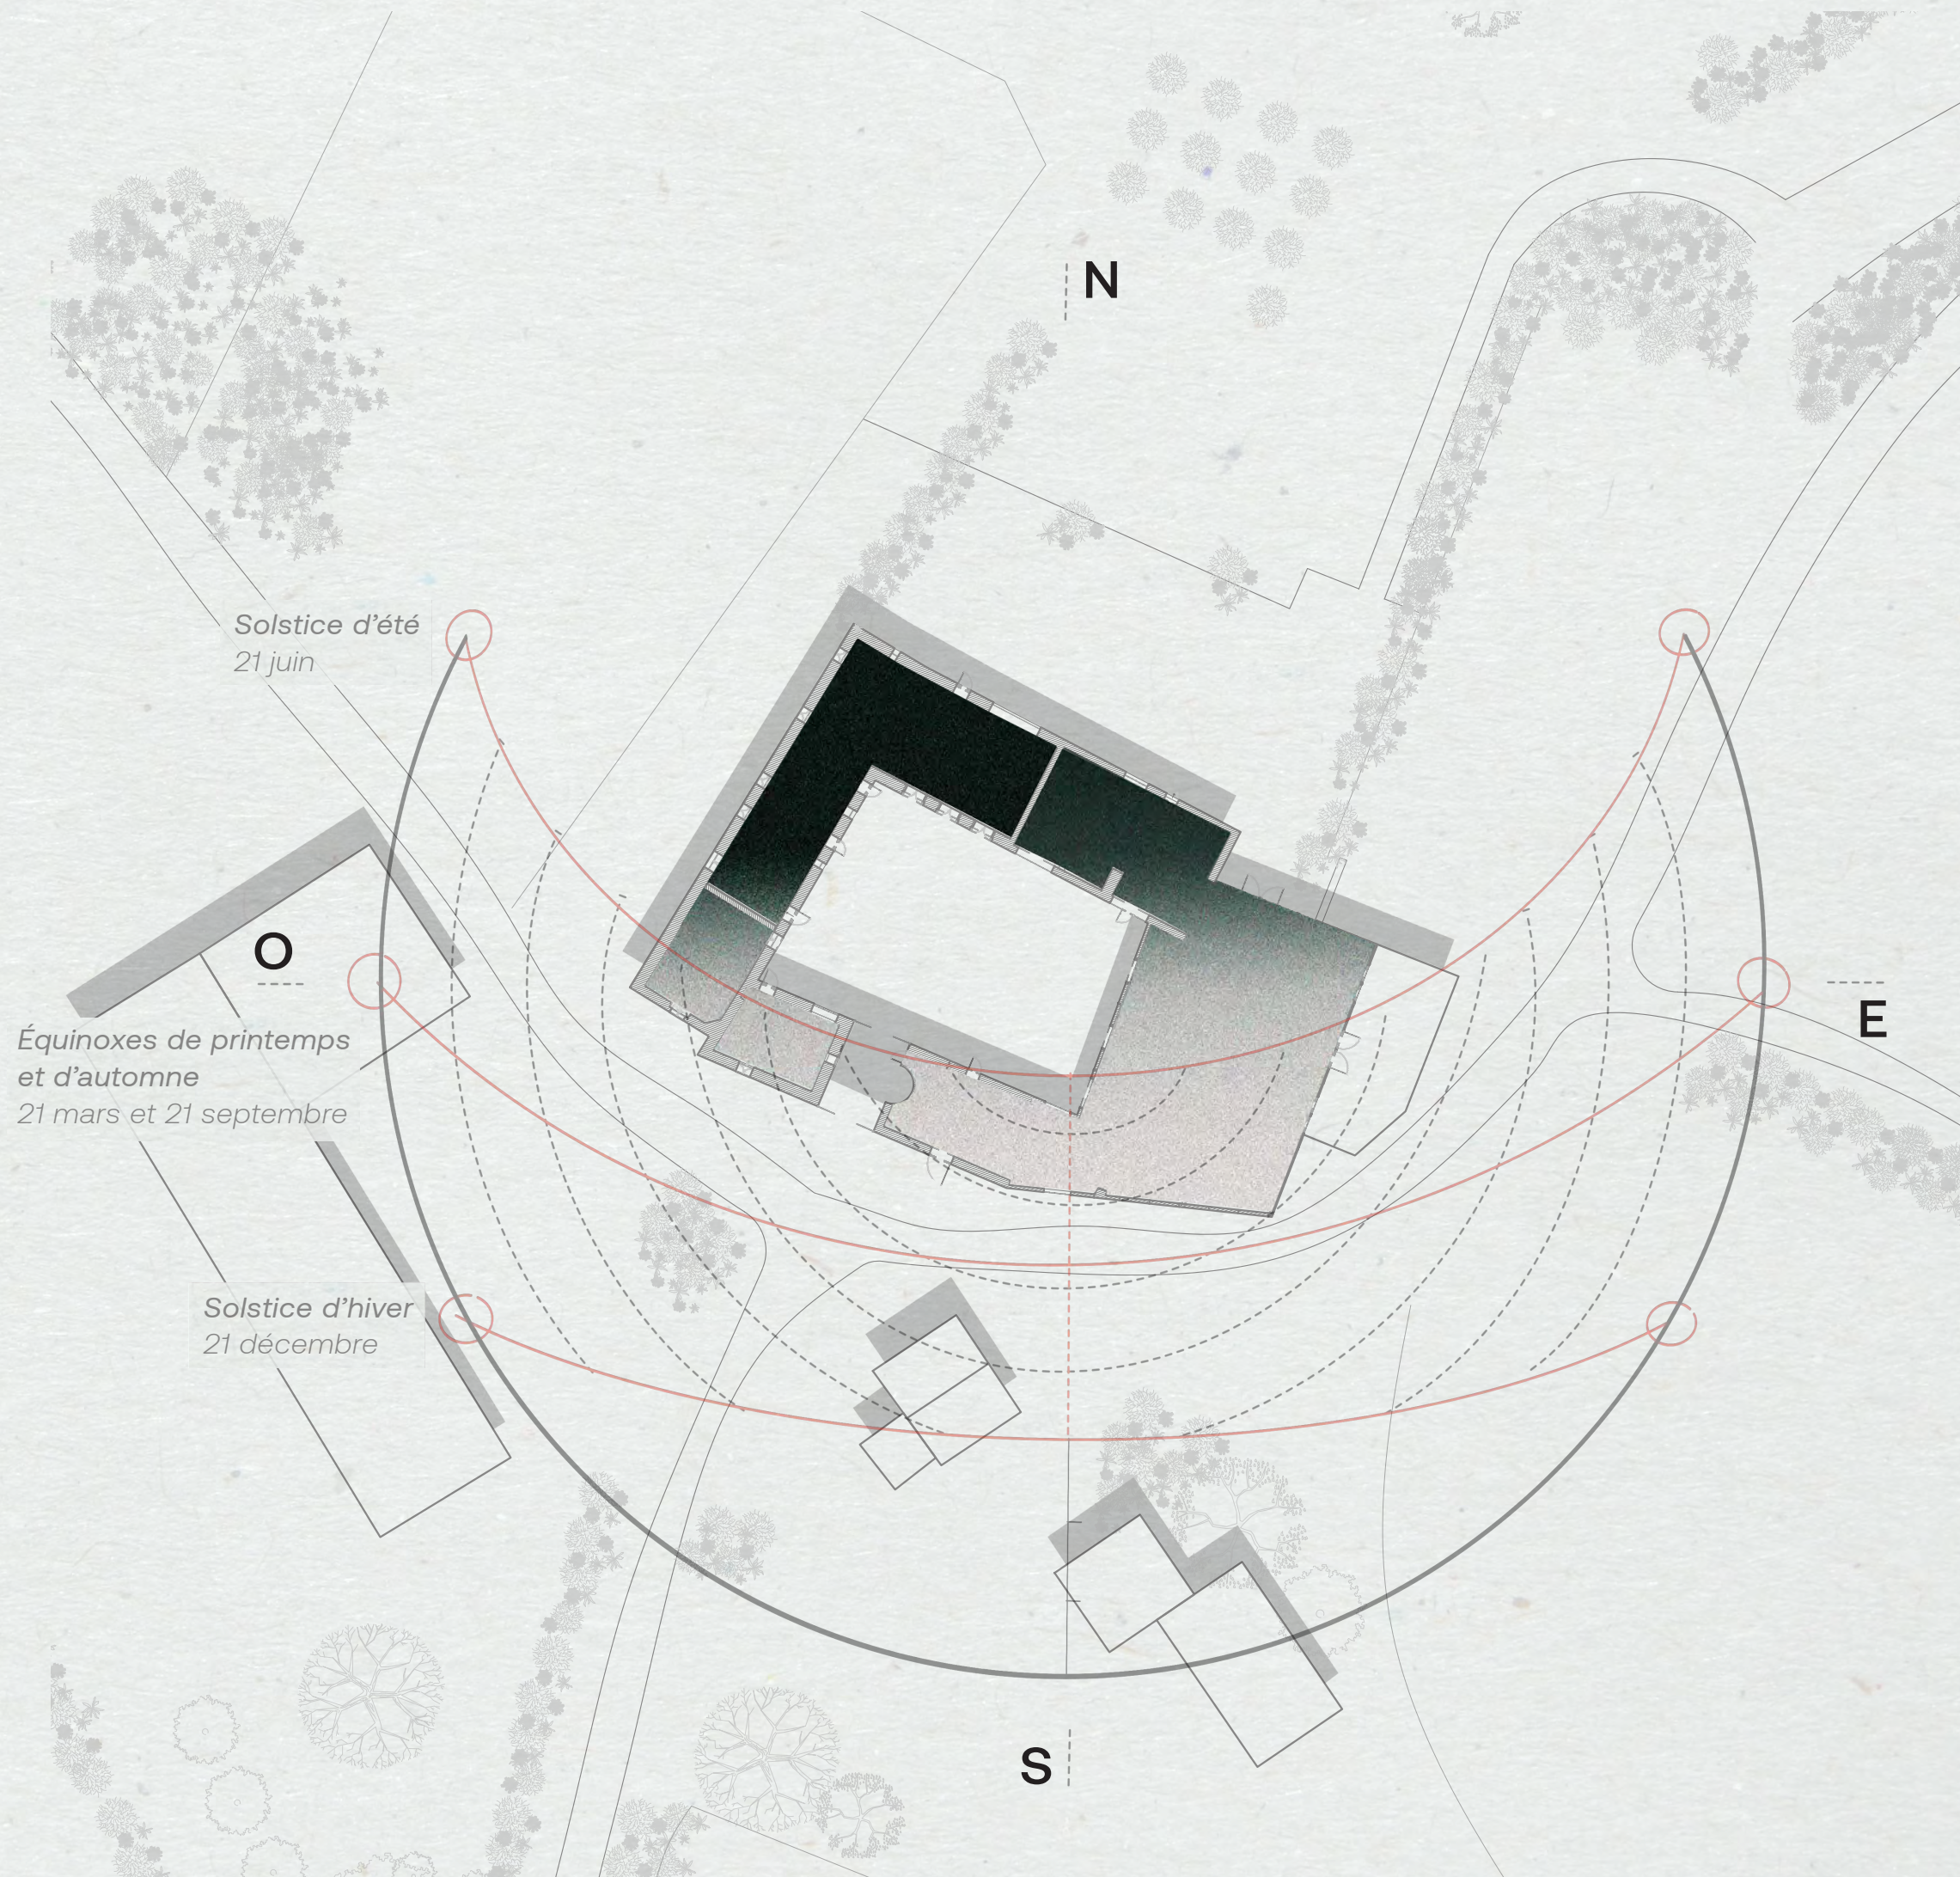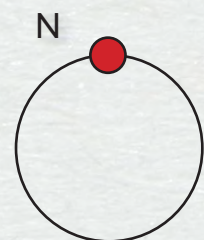

LES BONNES JOIES

PROGRAMME

IMMOBILITÉ / OBSCURITÉ
INTIME

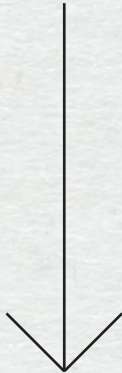


- *Chambres*

Matériaux *obscur*es, absorbants

- *Bois*
- *Tissu*
- *Colorimétrie* sombre

- *Appartement des propriétaires*

- *Zones communes* (salon, cuisine..)

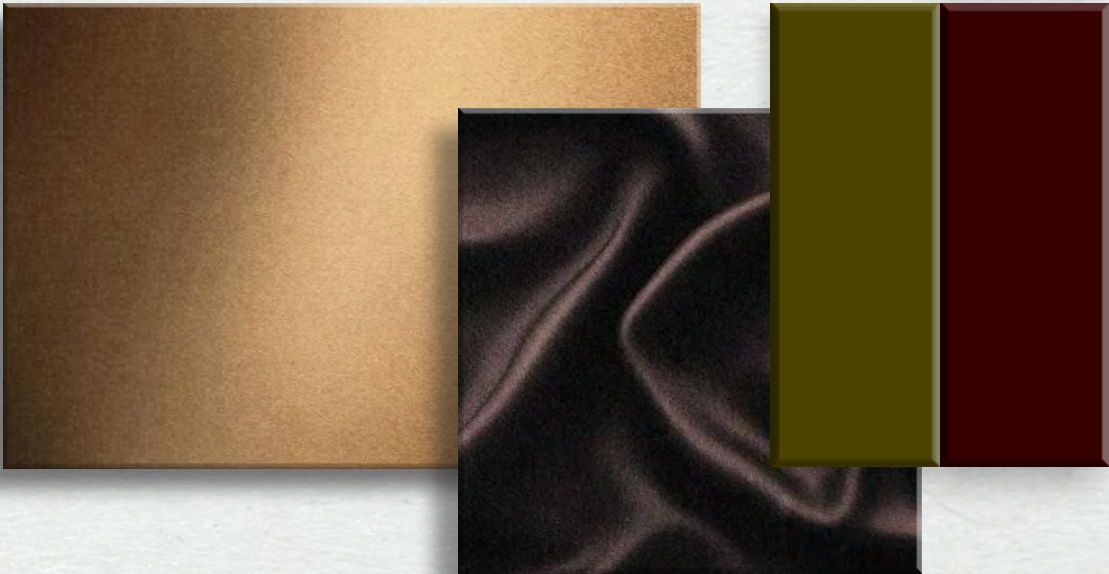

MOUVEMENT / LUMIÈRE
PARTAGE

- *Salle d'écriture*


Matériaux lumineux, réfléchissants

- *Coulisses / Vestiaires*

- *Miroir / Verre*
- *Métaux polis* (inox, chrome,..)
- *Colorimétrie* claire / satiné

- *Salle de répétition 1*

- *Salle de répétition et de
représentation face au public*

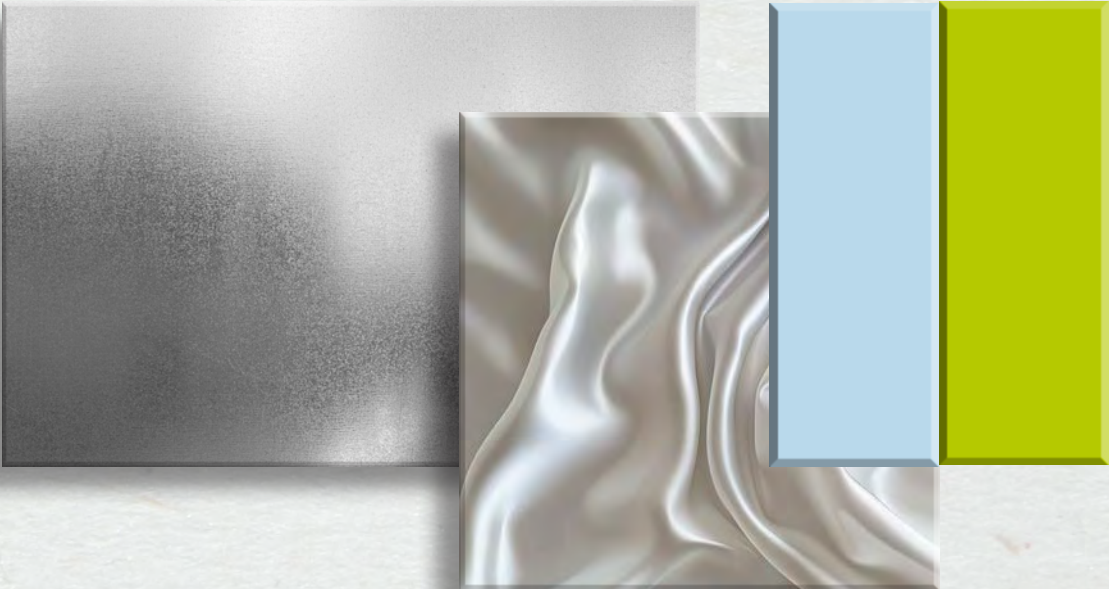

LES BONNES JOIES
ZONING
RDC

Chemin de Mégrimont
LAINVILLE - EN -
VEXIN , 78440

Échelle : 1/200

