


LE REFUGE DE TERRE ROUGE / L'AVANT PROJET

Sujet libre

- Ilona Gotelaere -





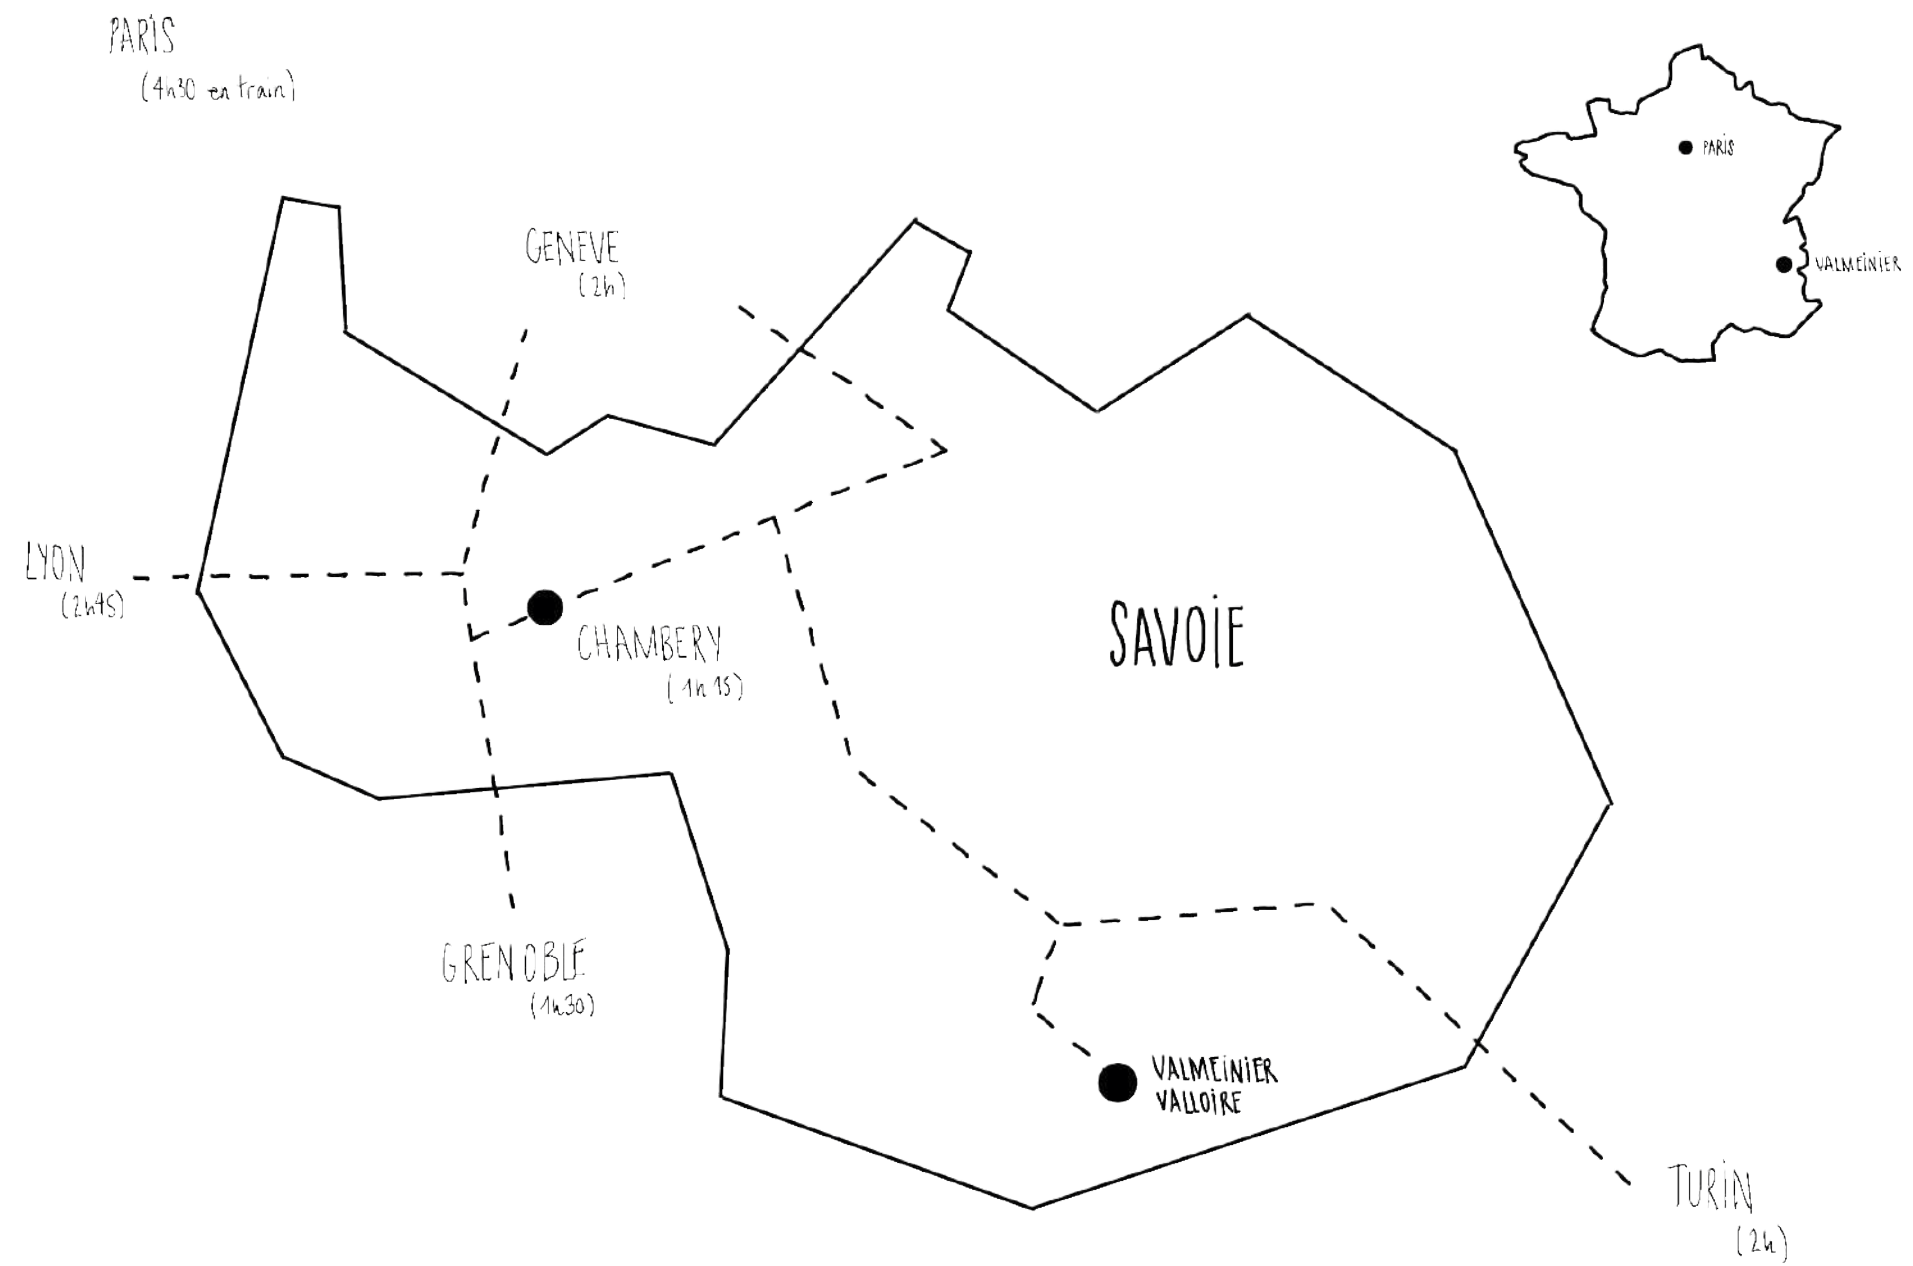



Saint-Martin-de-la-Porte

Montricher-Albanne

La Tyrolienne
Orelle-Val Thorens

Pointe d'Emy

Albiez-Montrond

Saint-Martin-d'Arc

THYL

Orelle

Saint-André

Modane

Fourneaux

Valloire

Valmeinier

LE REFUGE DE
TERRE ROUGE

Mont Thabor

Cime du Grand V

Col du Fréjus

Col du Galibier



REFUGE TERRE ROUGE

Mont Thabor















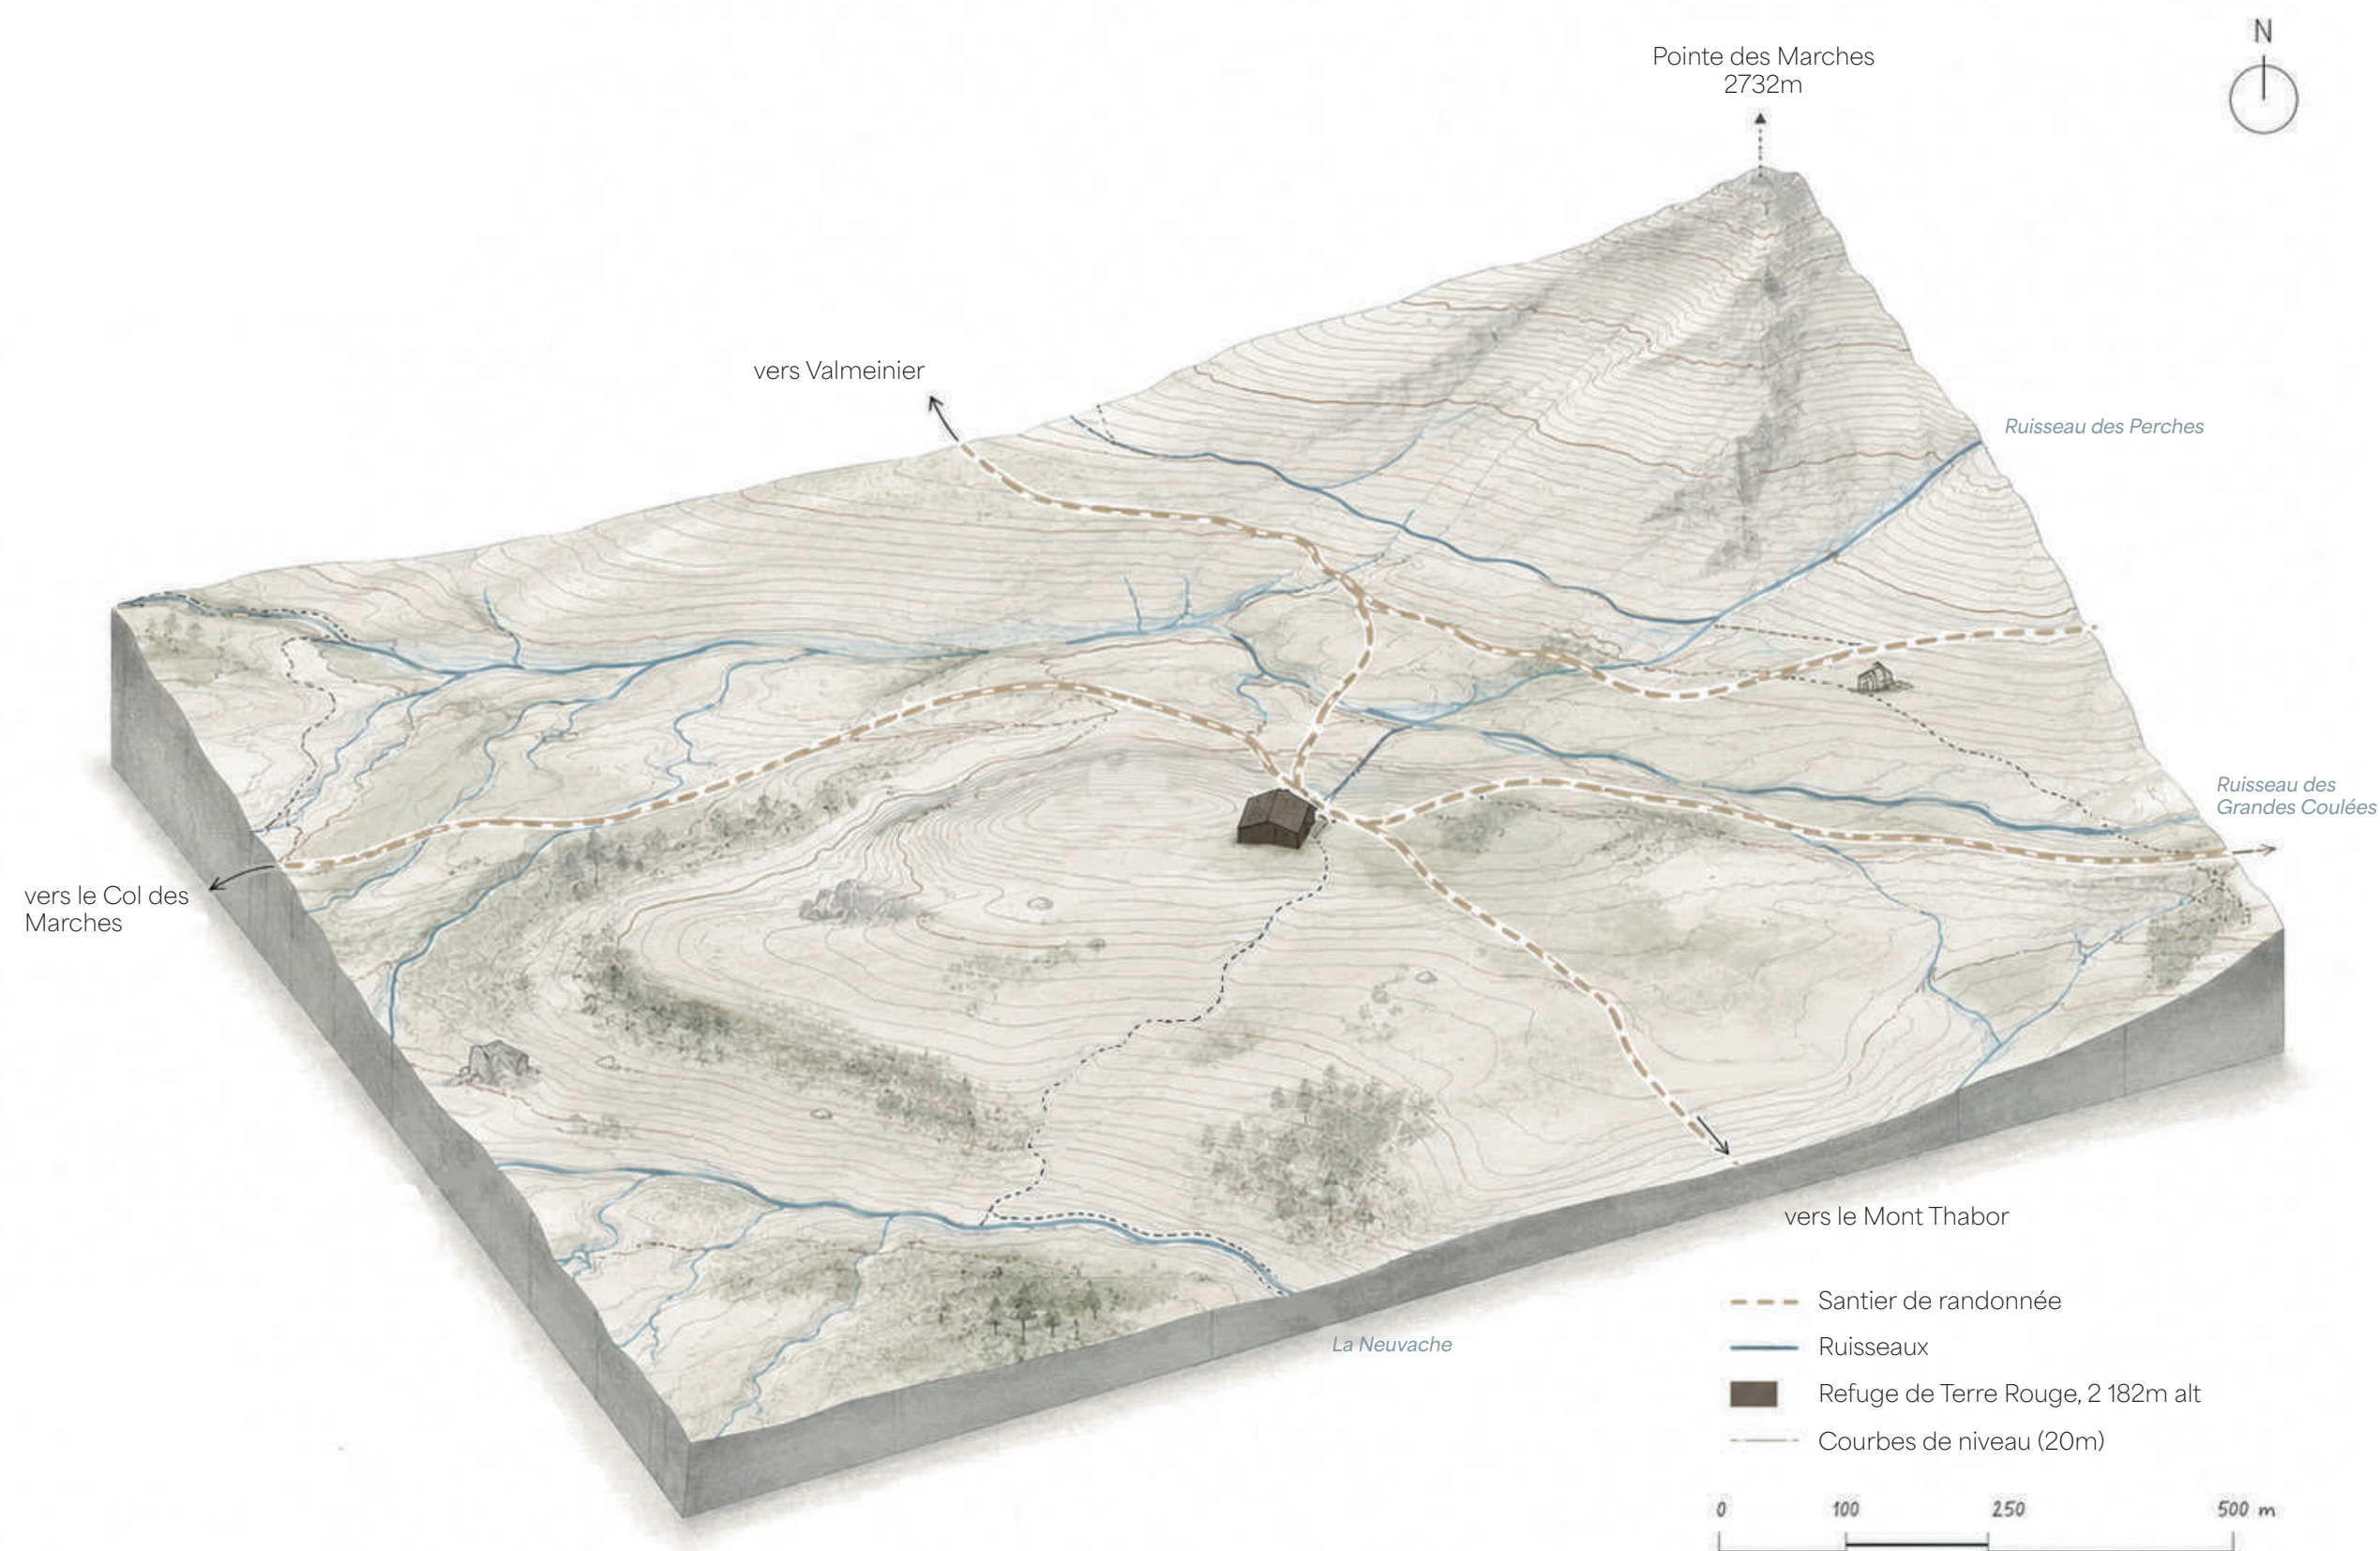

| Schéma topographique




Coupe topographique
Échelle 1/2000.

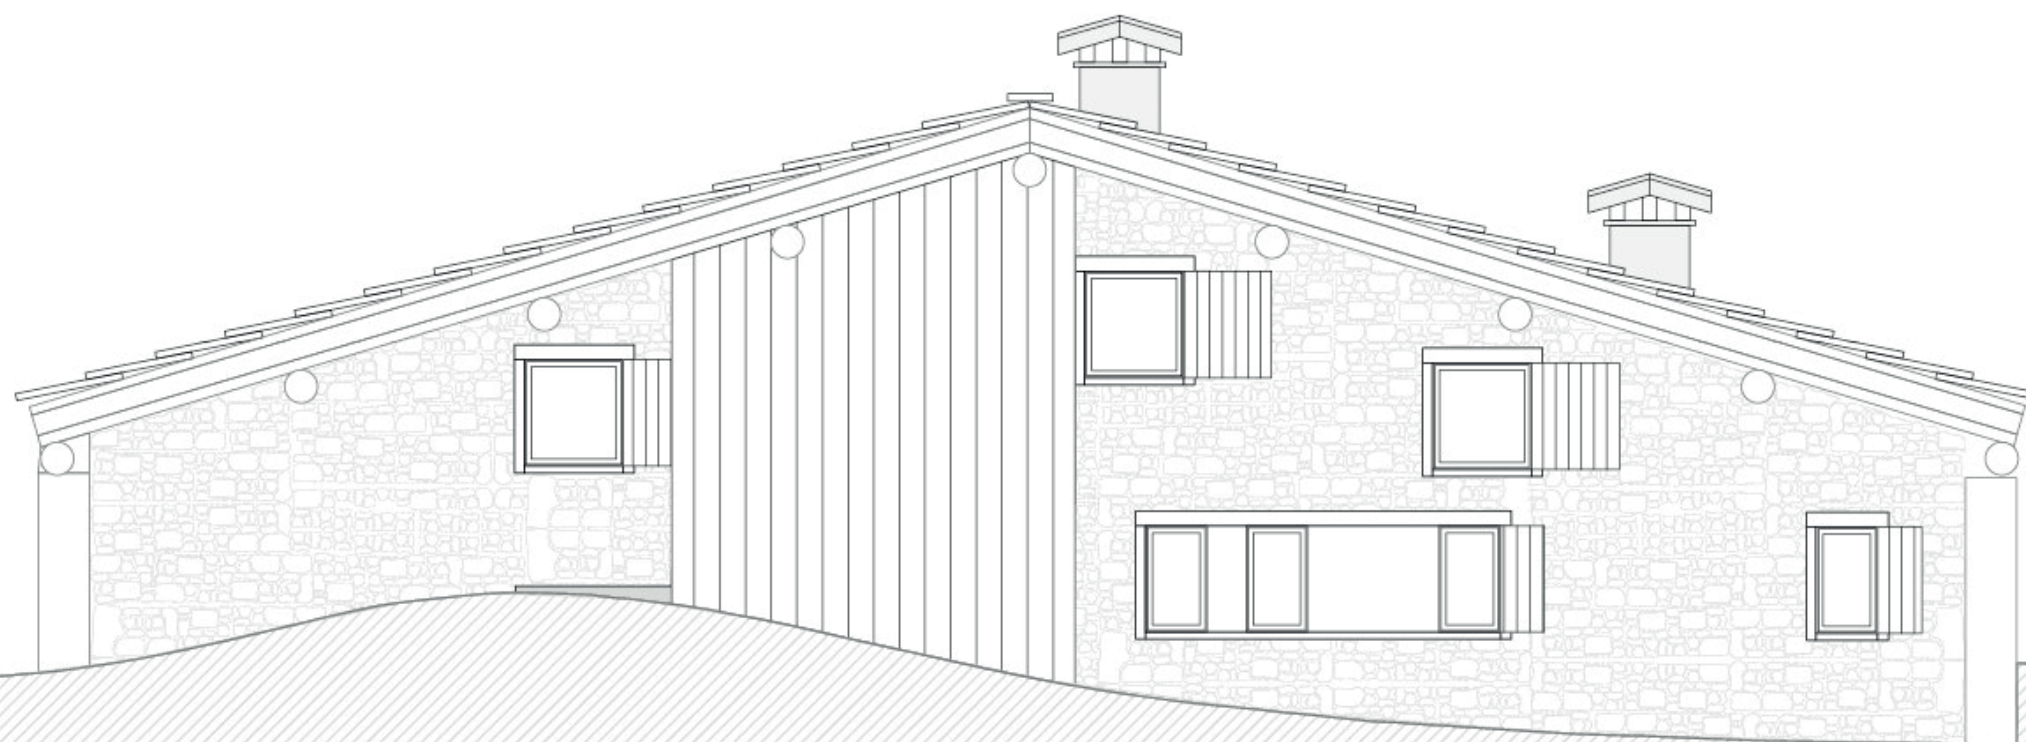

Facade Nord/Est

Échelle 1/75.

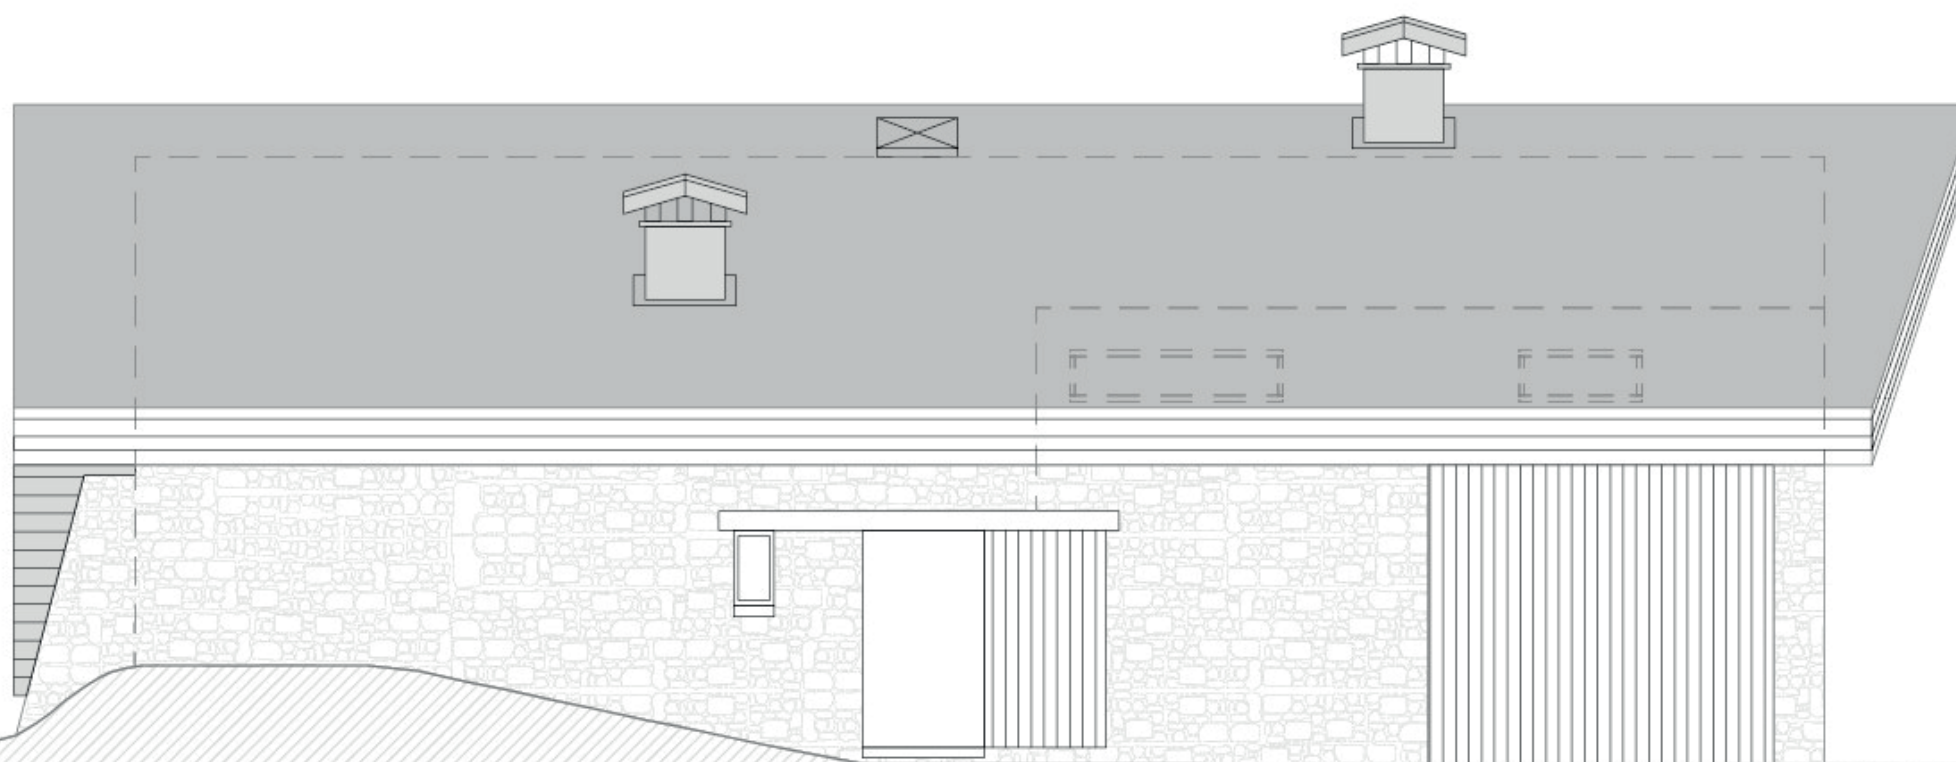

Facade Nord/Ouest

Échelle 1/75.




Facade Sud/Est
Échelle 1/75.



Facade Sud/Ouest


Échelle 1/75.

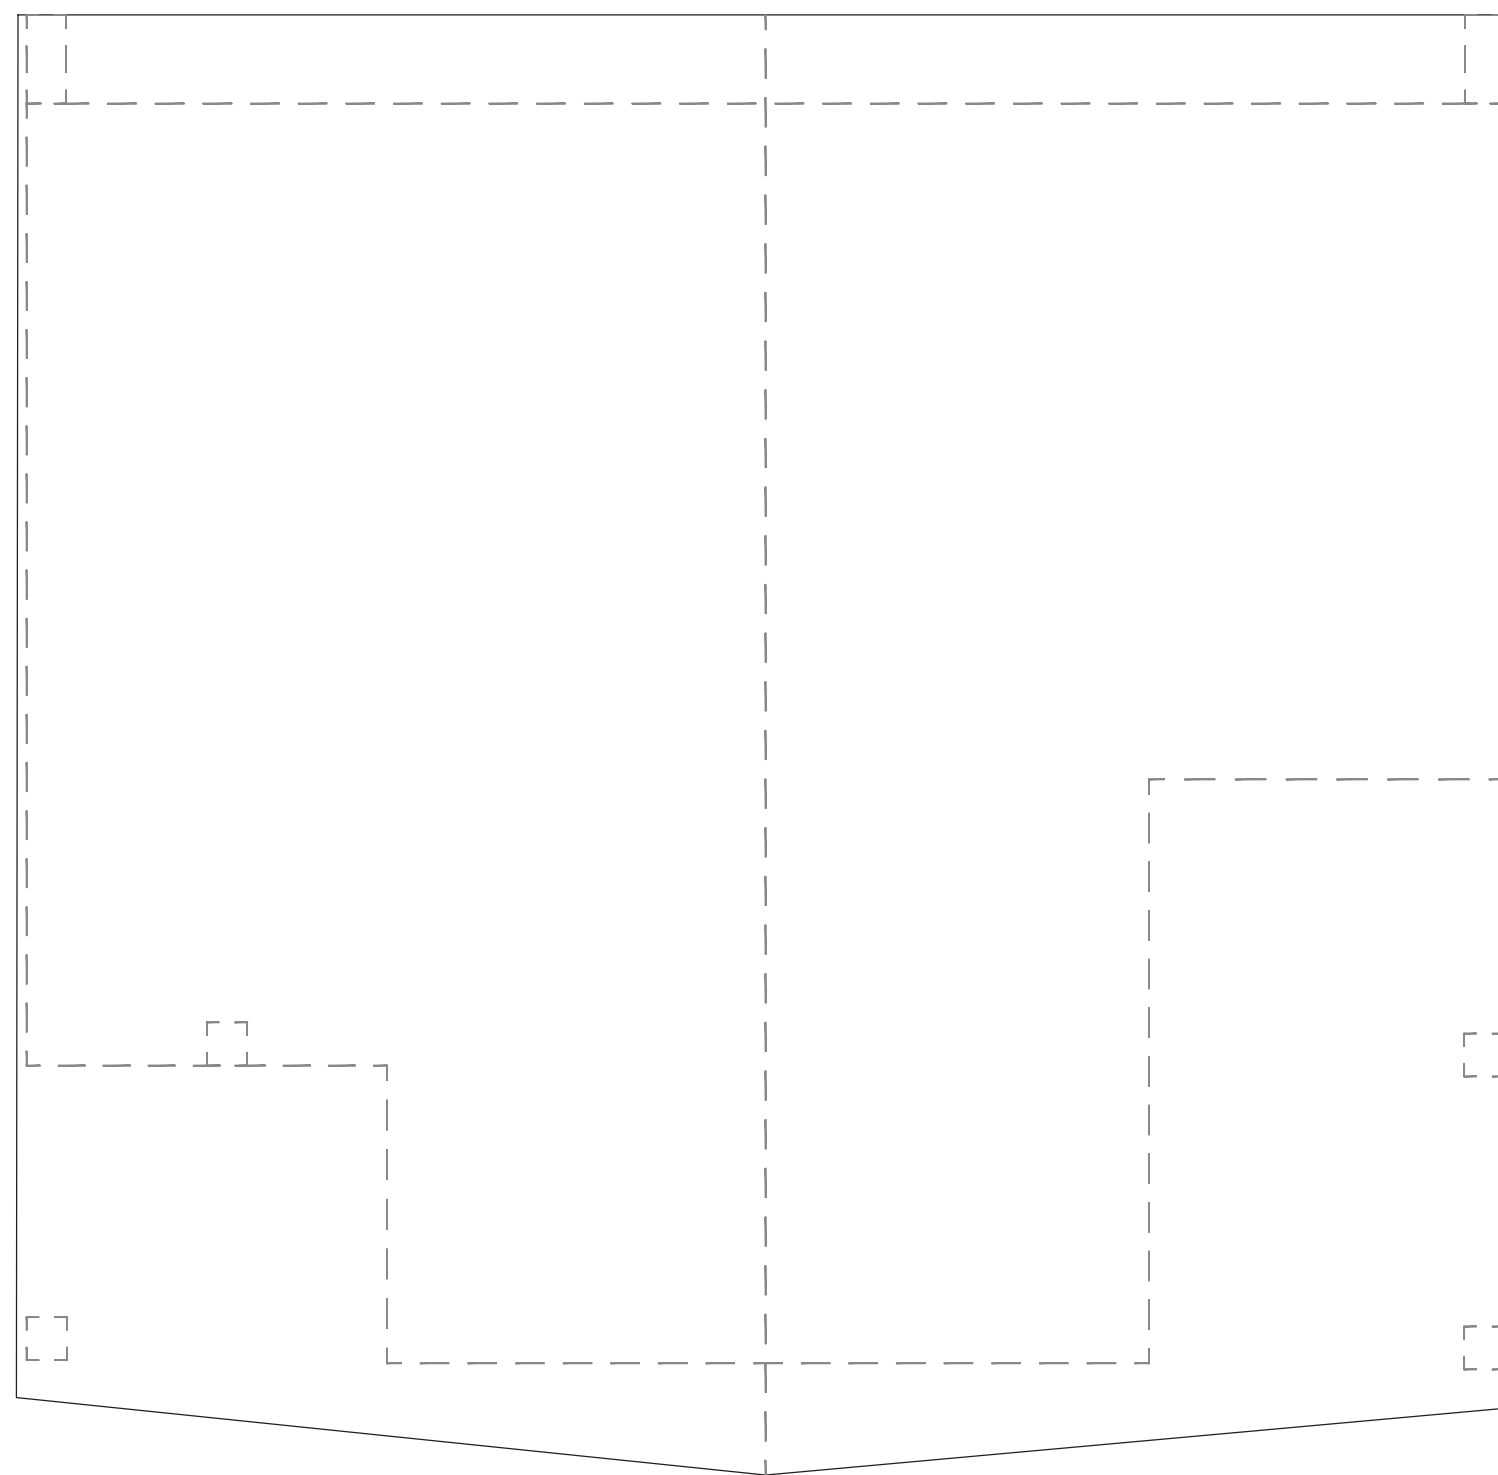

Toiture

Échelle 1/75.



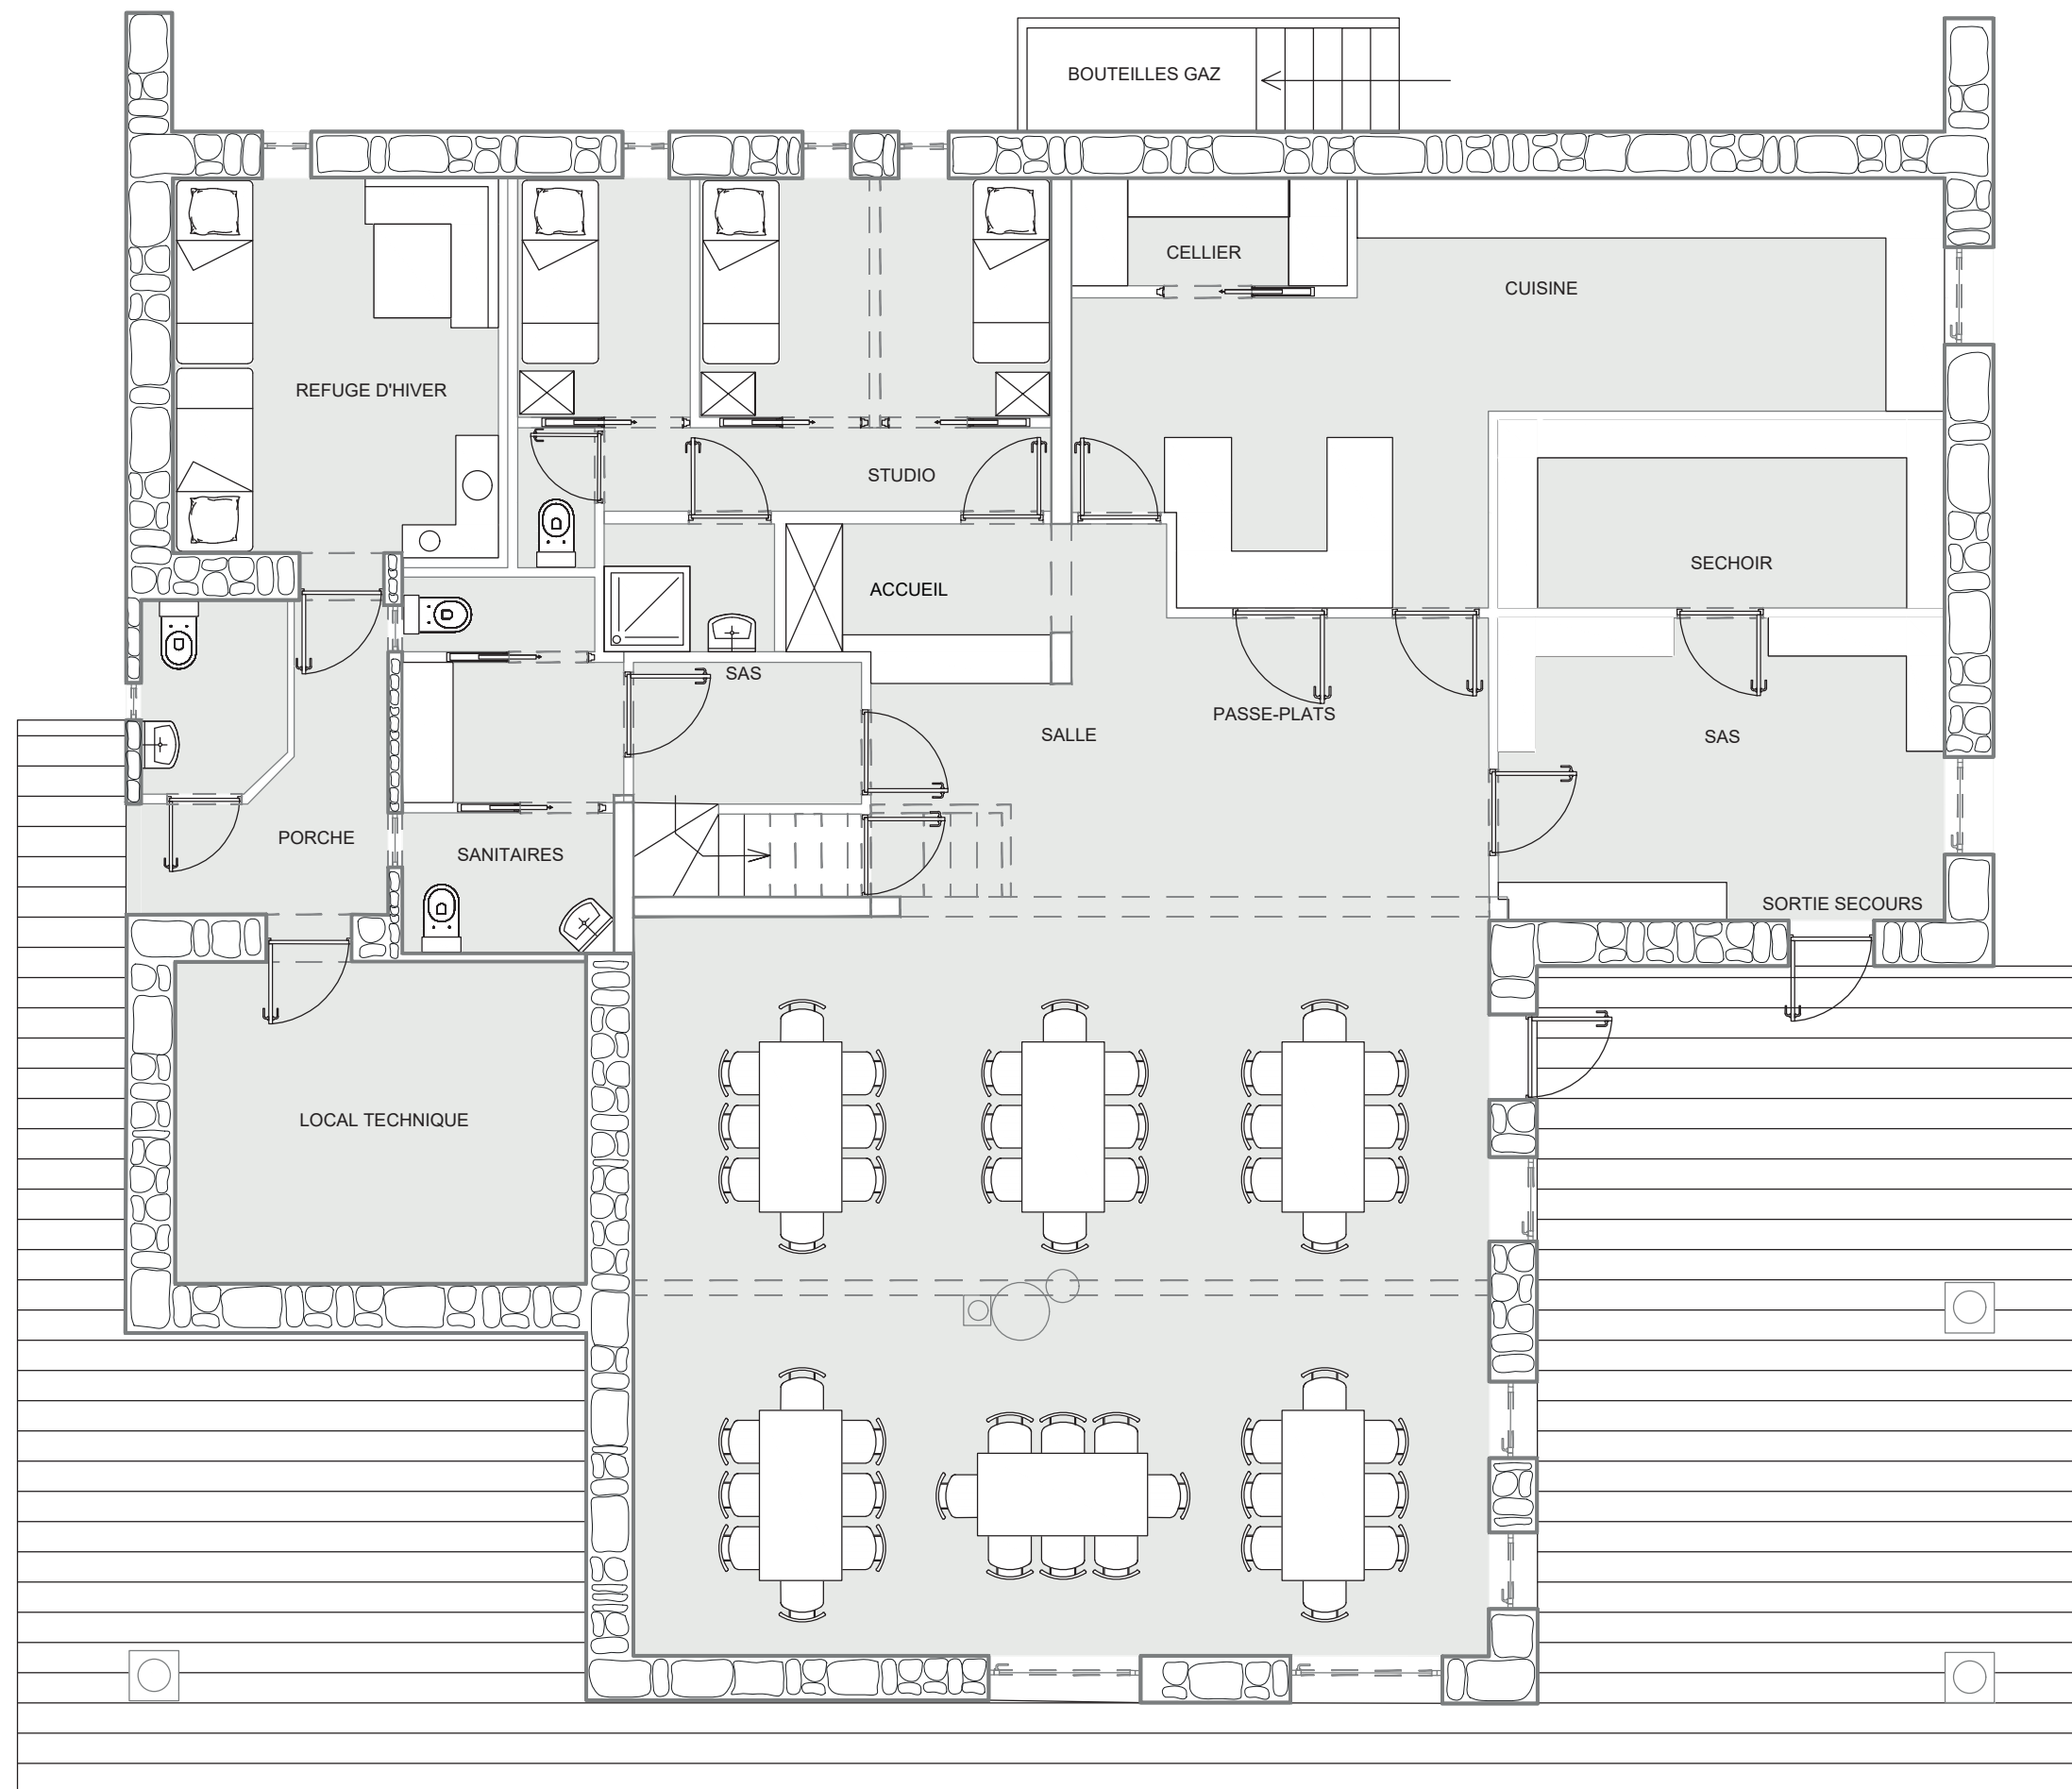


RDC

Existant au 1/75.







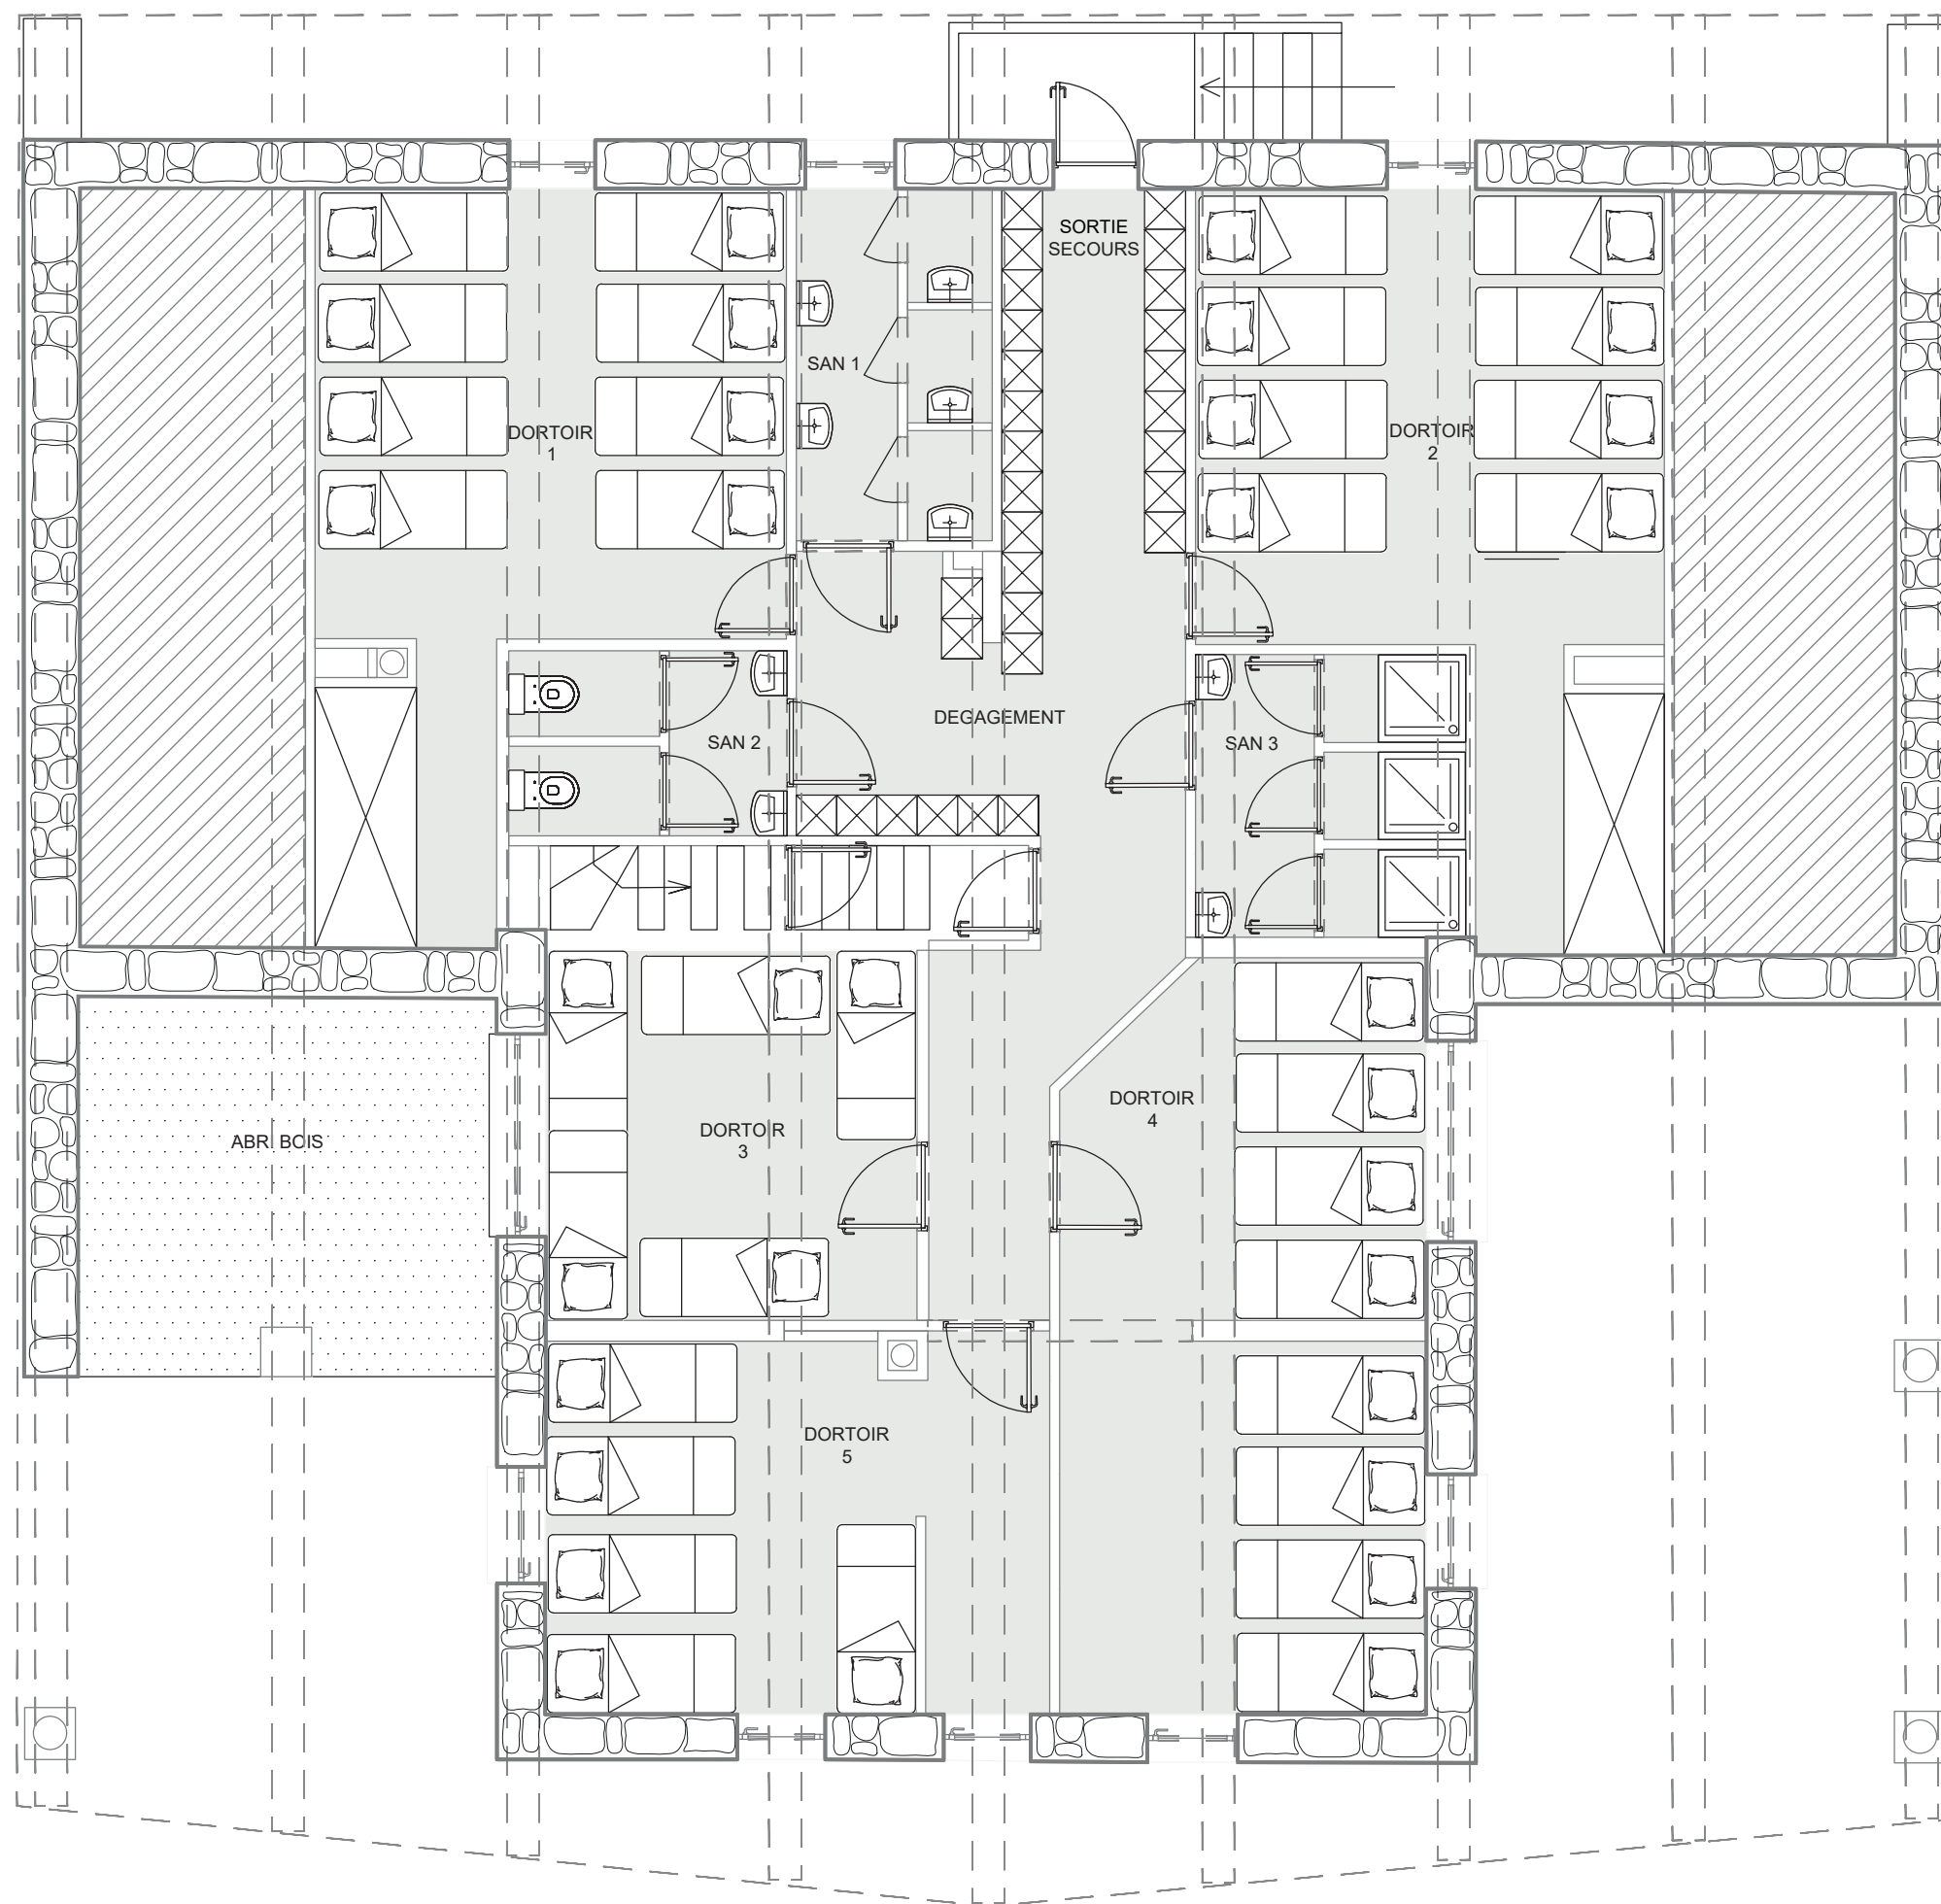

R+1

Existant au 1/75.







«Comment repenser les usages d'un refuge de haute montagne pour trouver un équilibre entre ouverture et repli, entre partage et intimité ?»

