



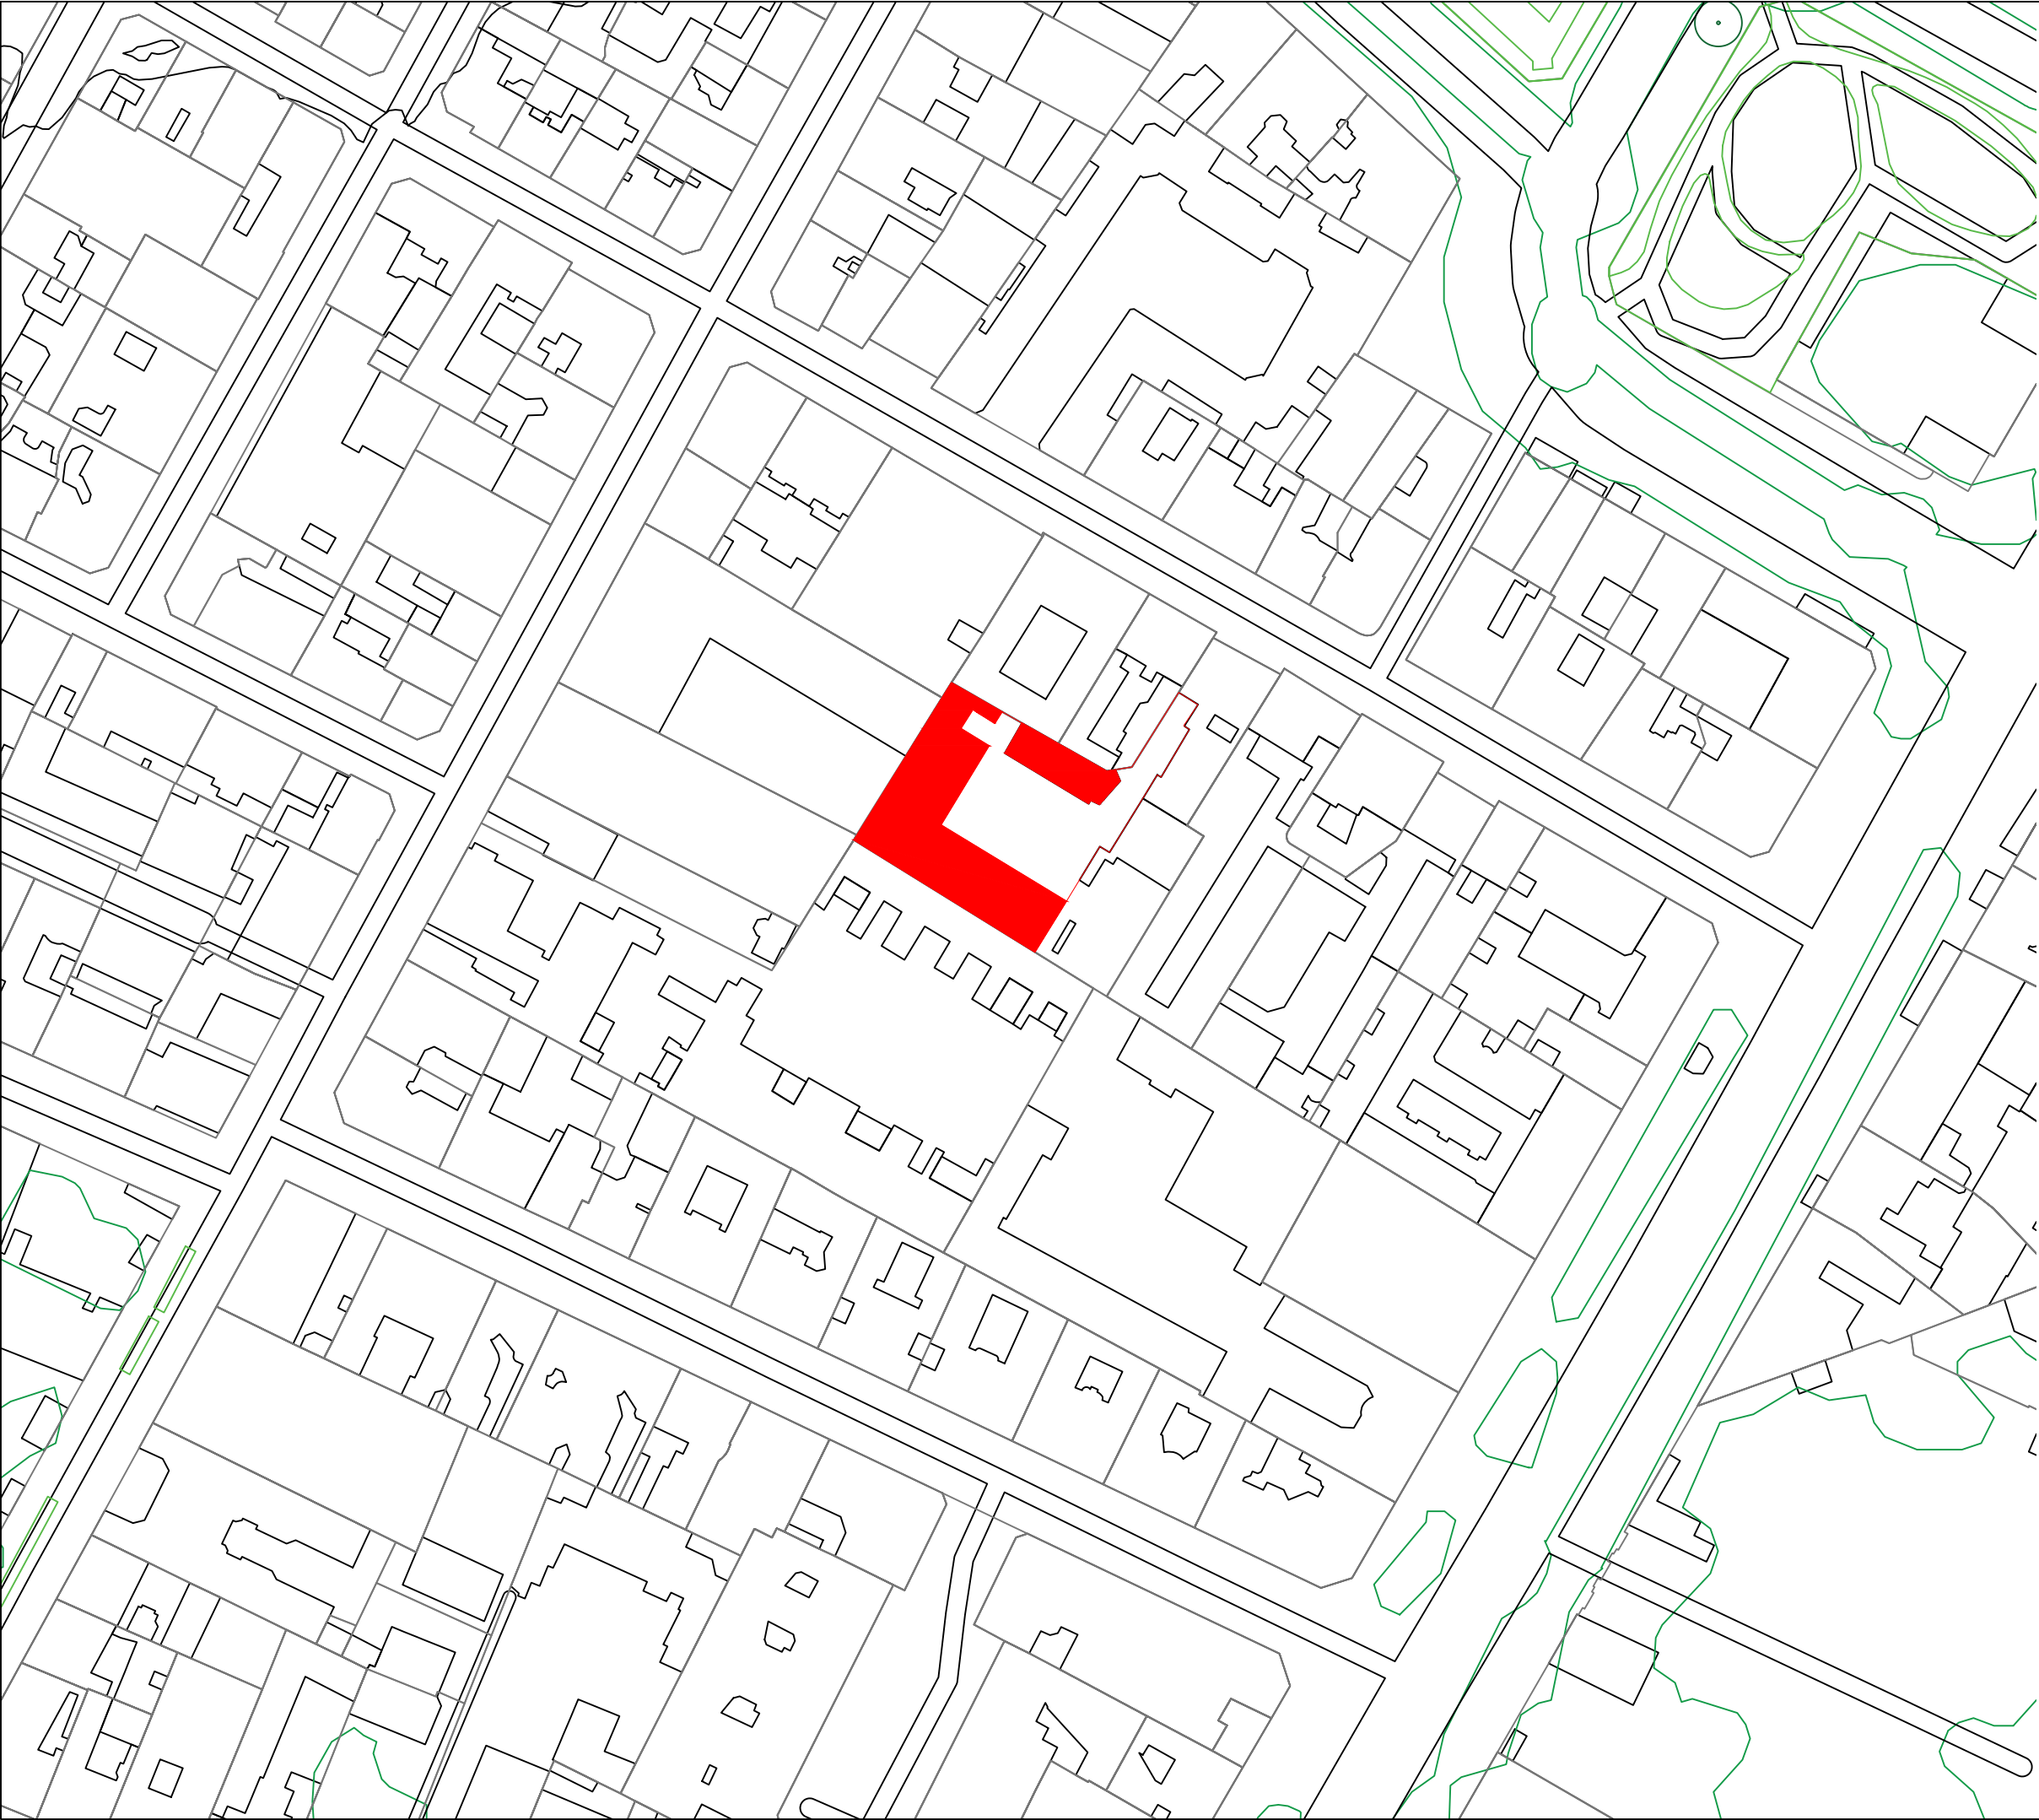

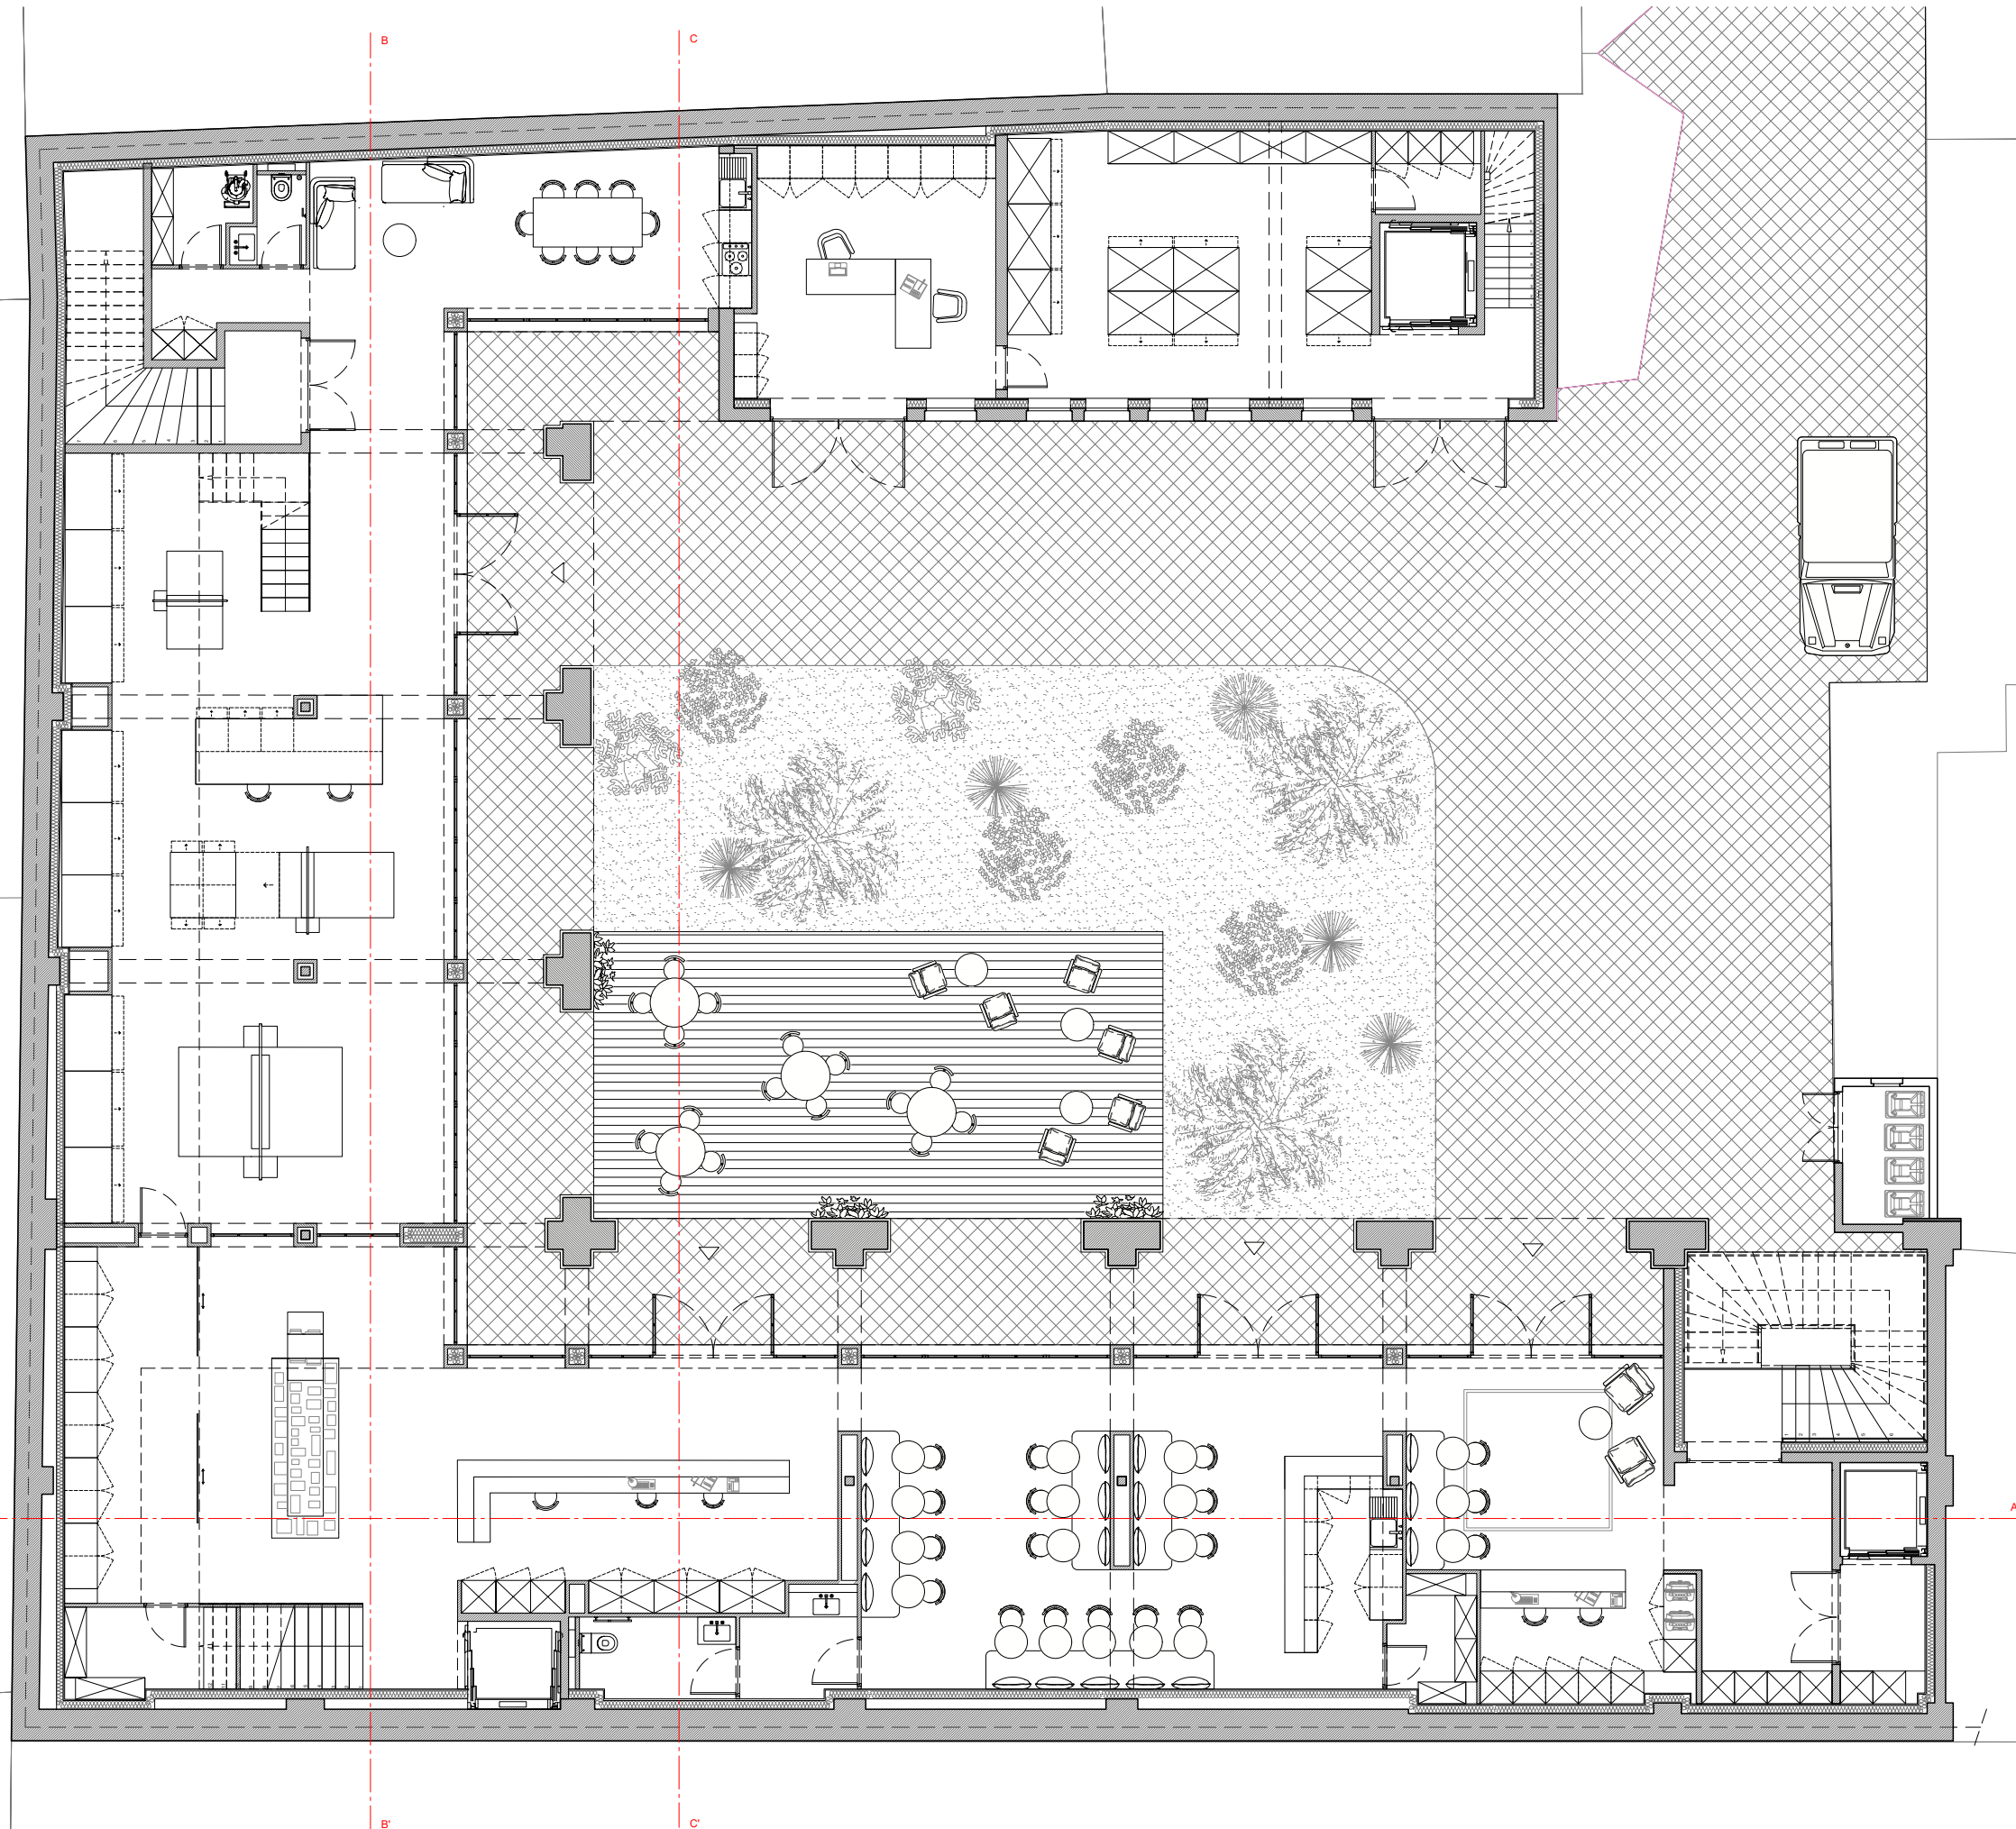

Projet:  
**IMPRIMERIE ARTE**


Localisation:  
13 rue Daguerre, Paris

Echelle: 1:125 | 06/07/2026

Plan:  
**Plan RDC**

Ecole Camondo | Maelys GASC



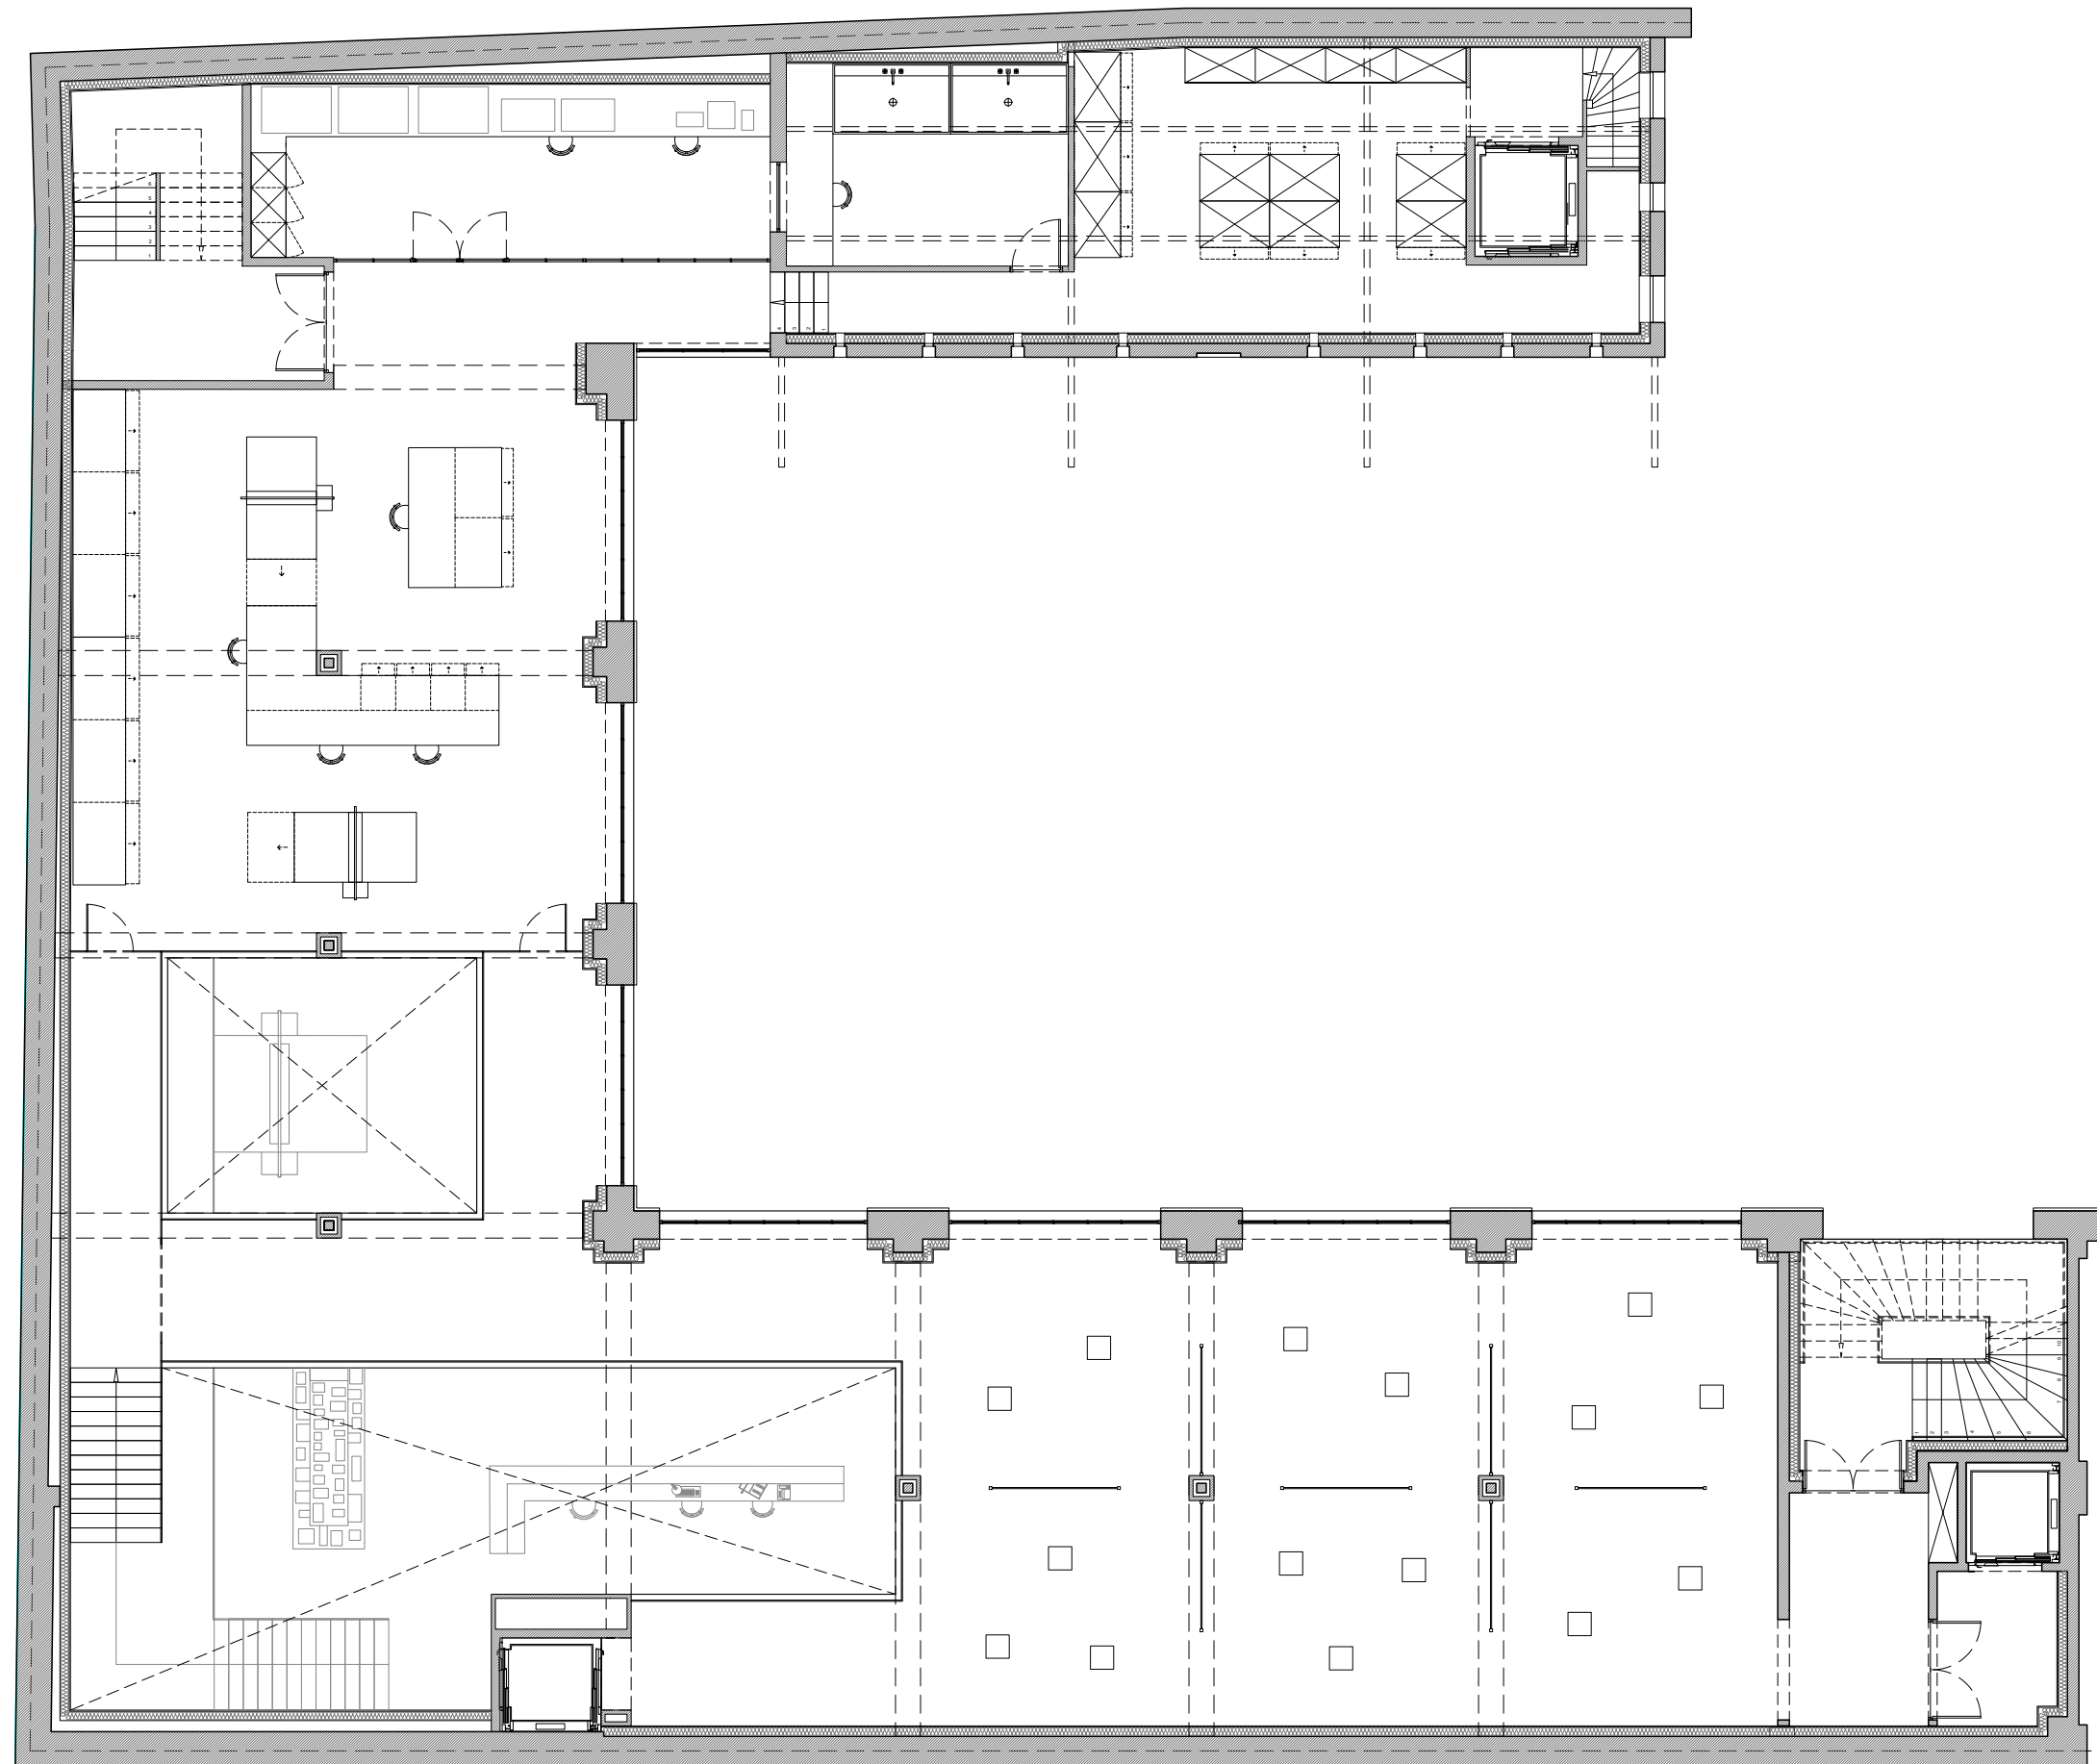

Projet:

**IMPRIMERIE ARTE**

Localisation:

13 rue Daguerre, Paris

Echelle: 1:125


06/07/2026

Plan:

**Plan R+1**

Ecole Camondo

Maelys GASC

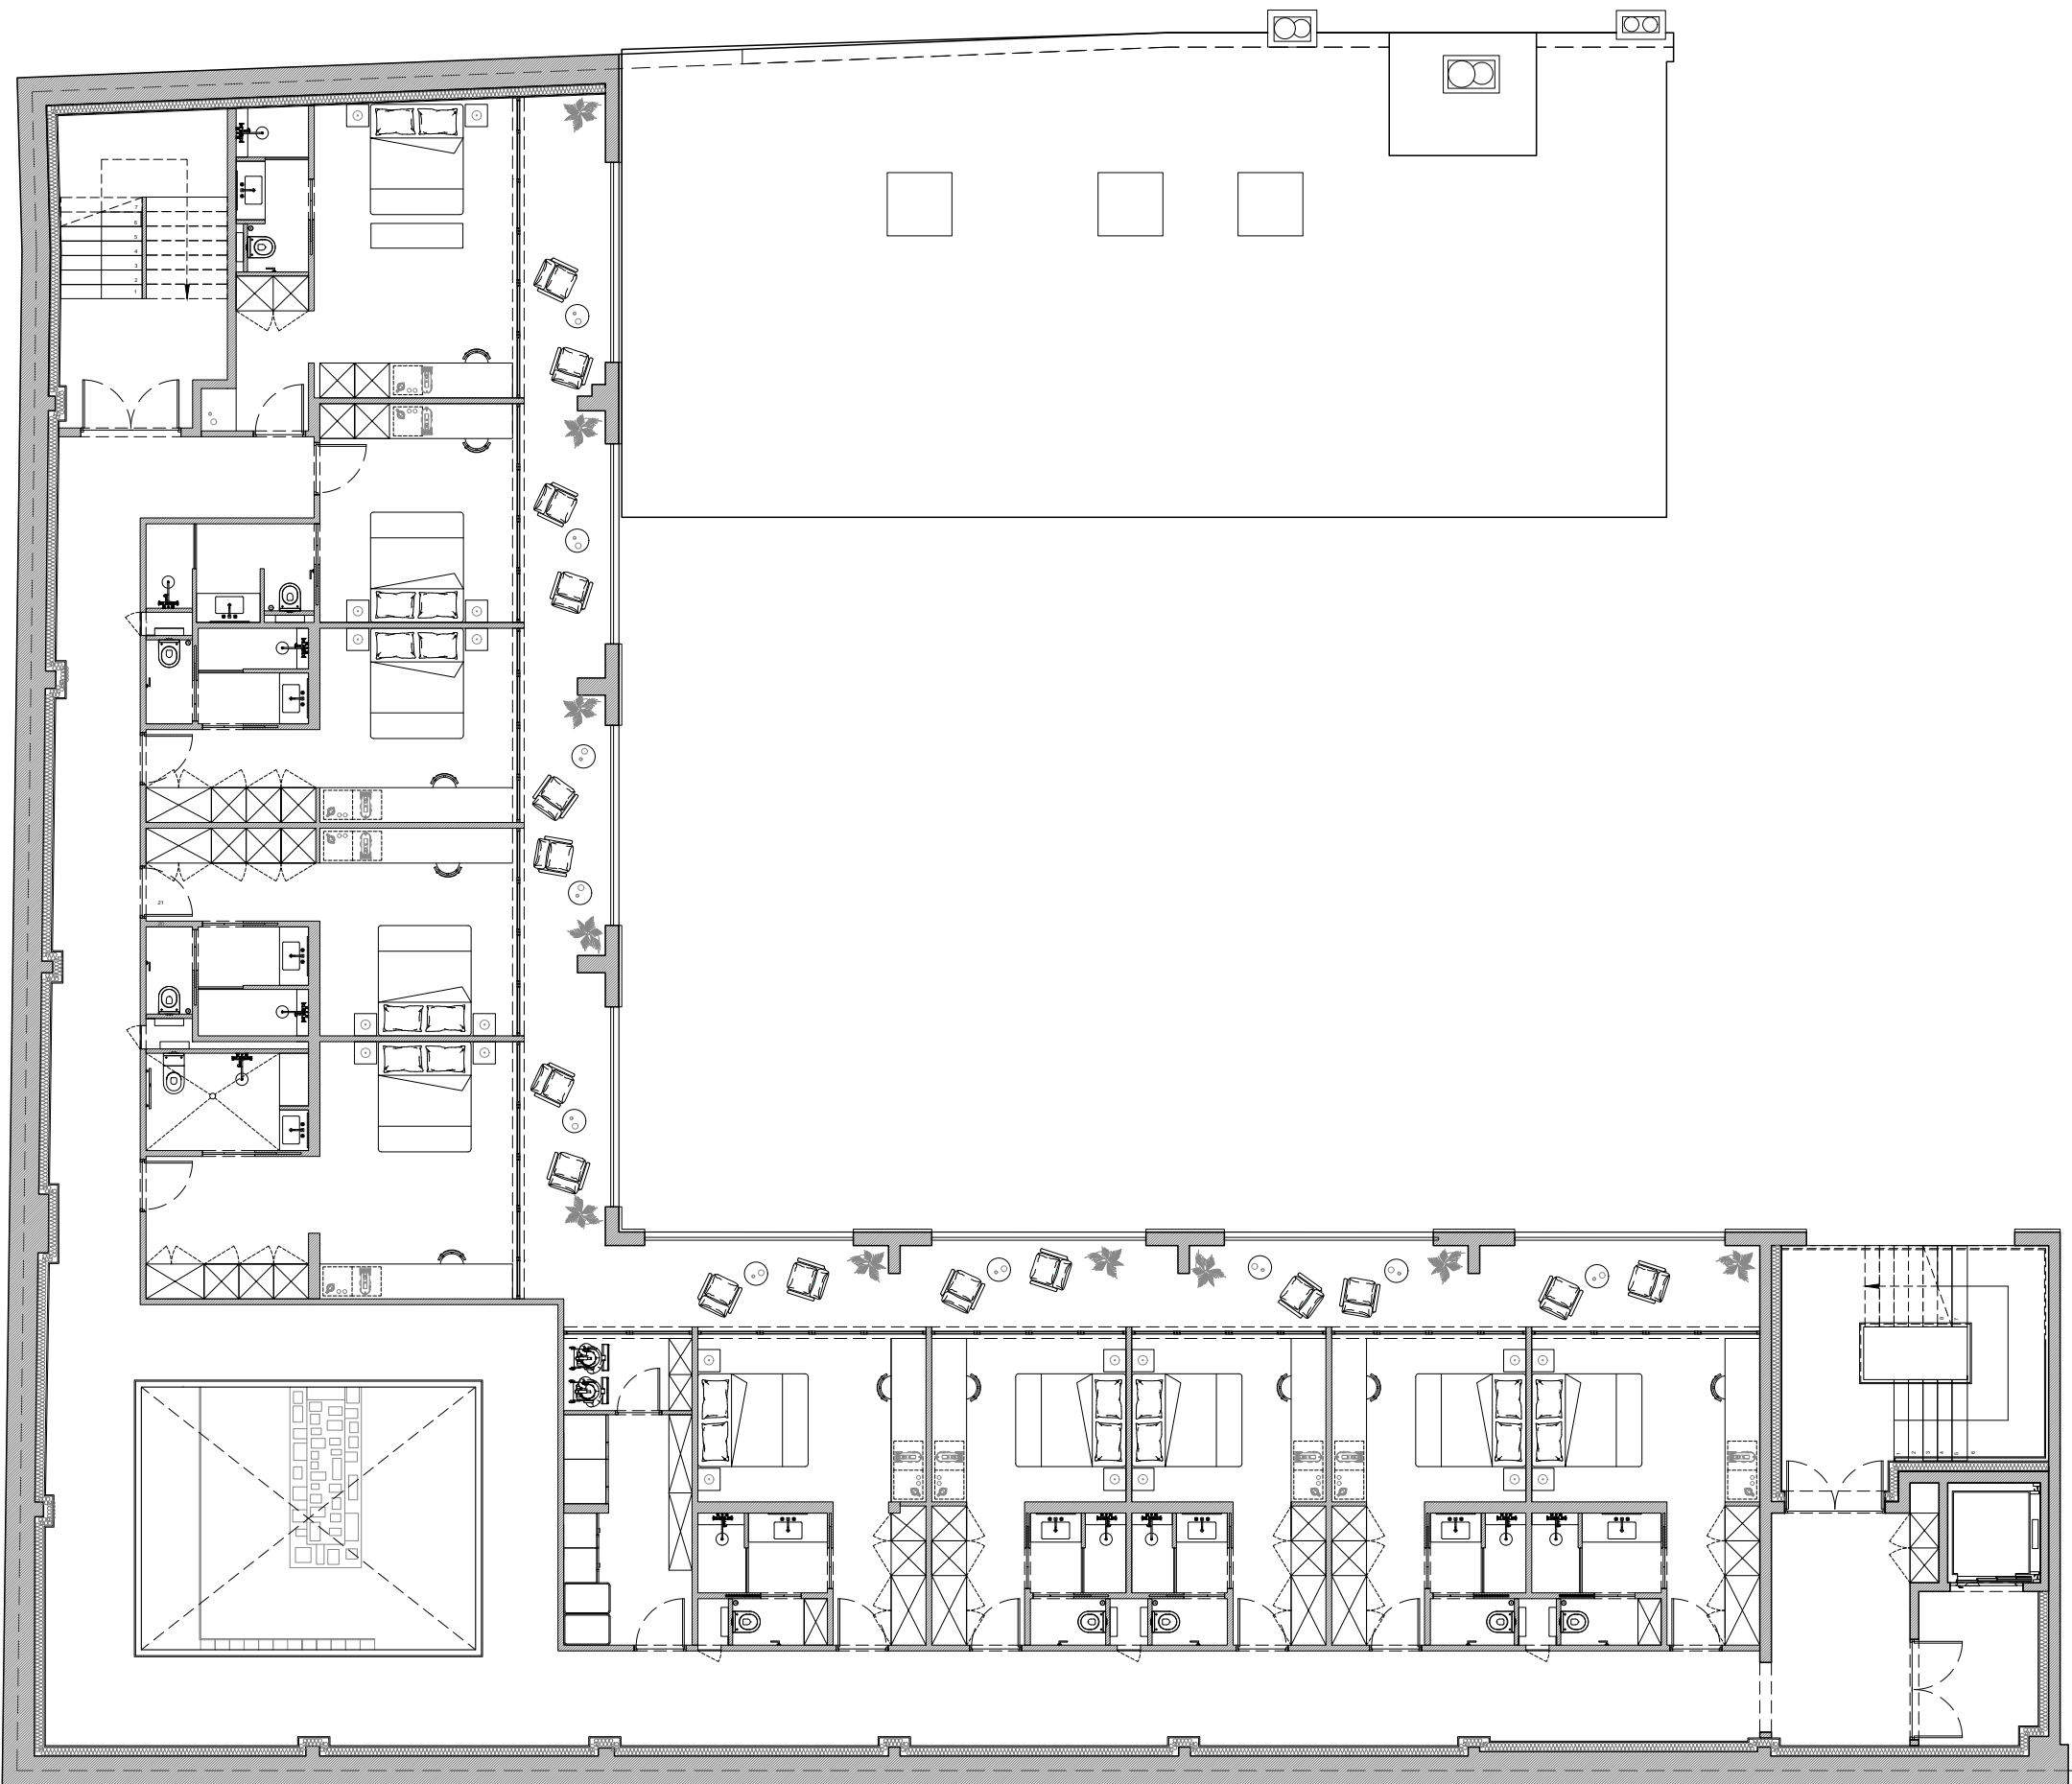

Projet:  
**IMPRIMERIE ARTE**


Localisation:  
13 rue Daguerre, Paris

Echelle: 1:125 | 06/07/2026

Plan:  
**Plan R+2**

Ecole Camondo | Maelys GASC



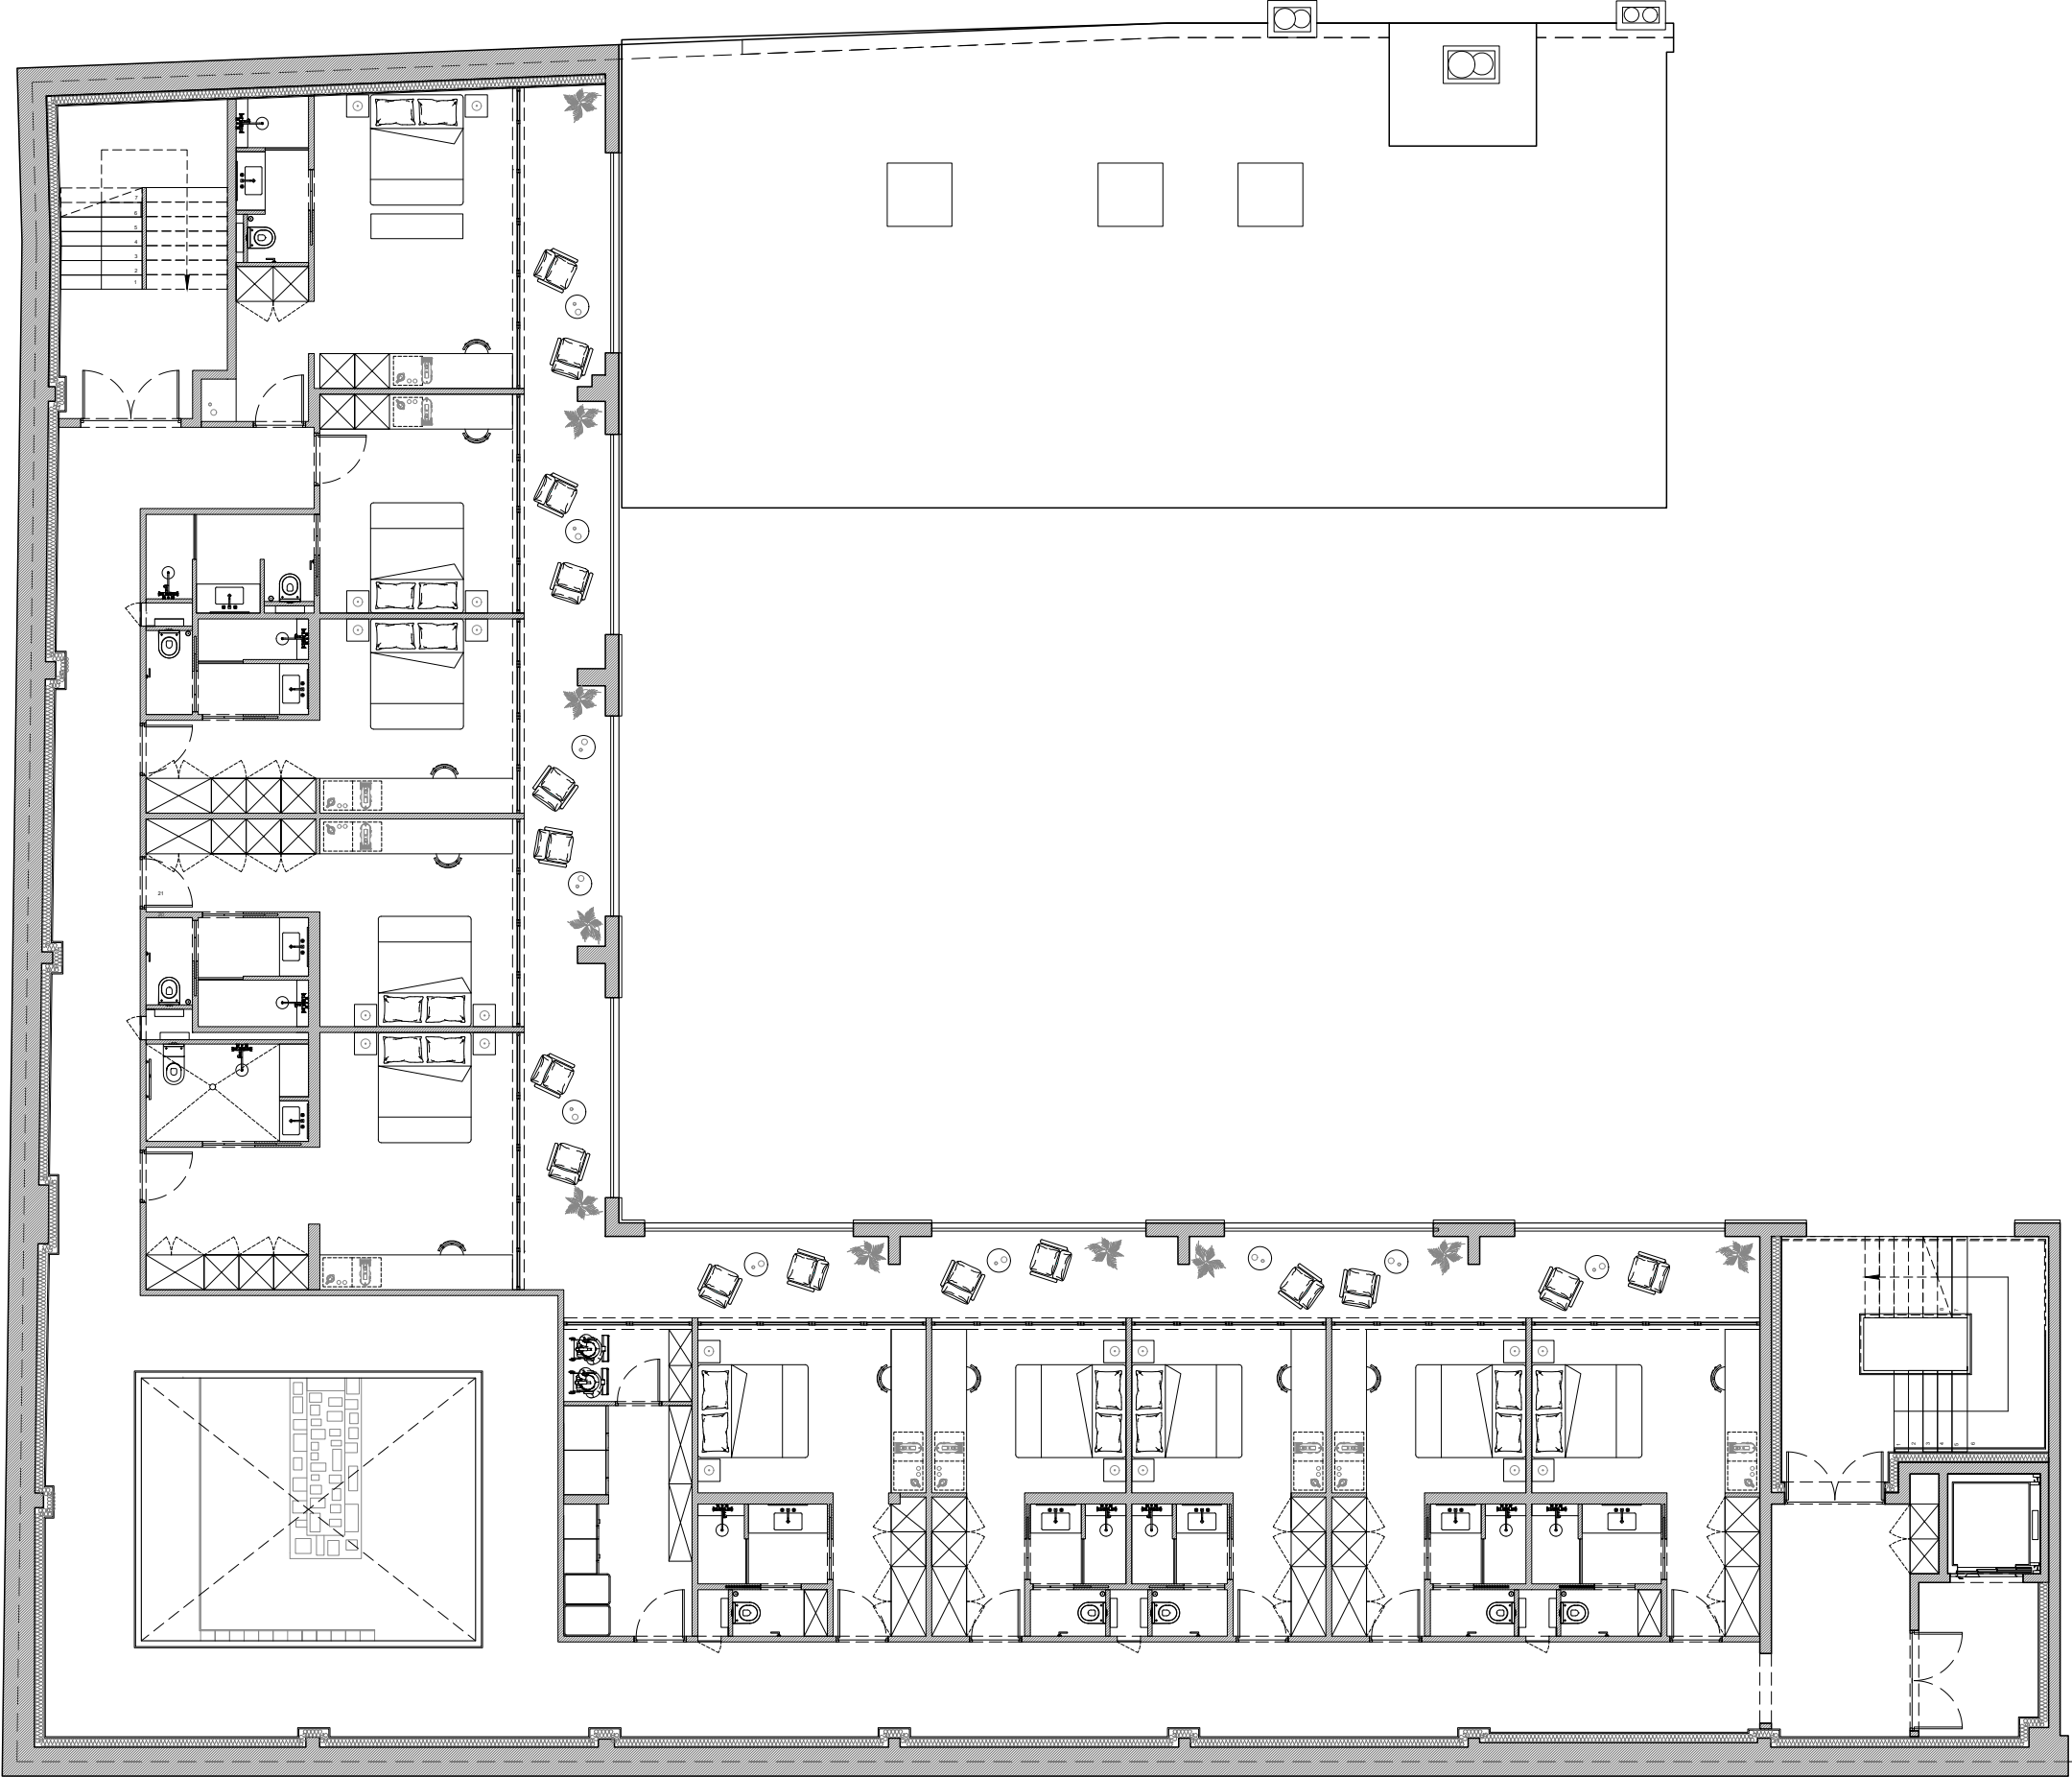


Projet:  
**IMPRIMERIE ARTE**

Localisation:  
13 rue Daguerre, Paris

Echelle: 1:125 | 06/07/2026

Plan:  
**Plan R+3**

Ecole Camondo | Maelys GASC

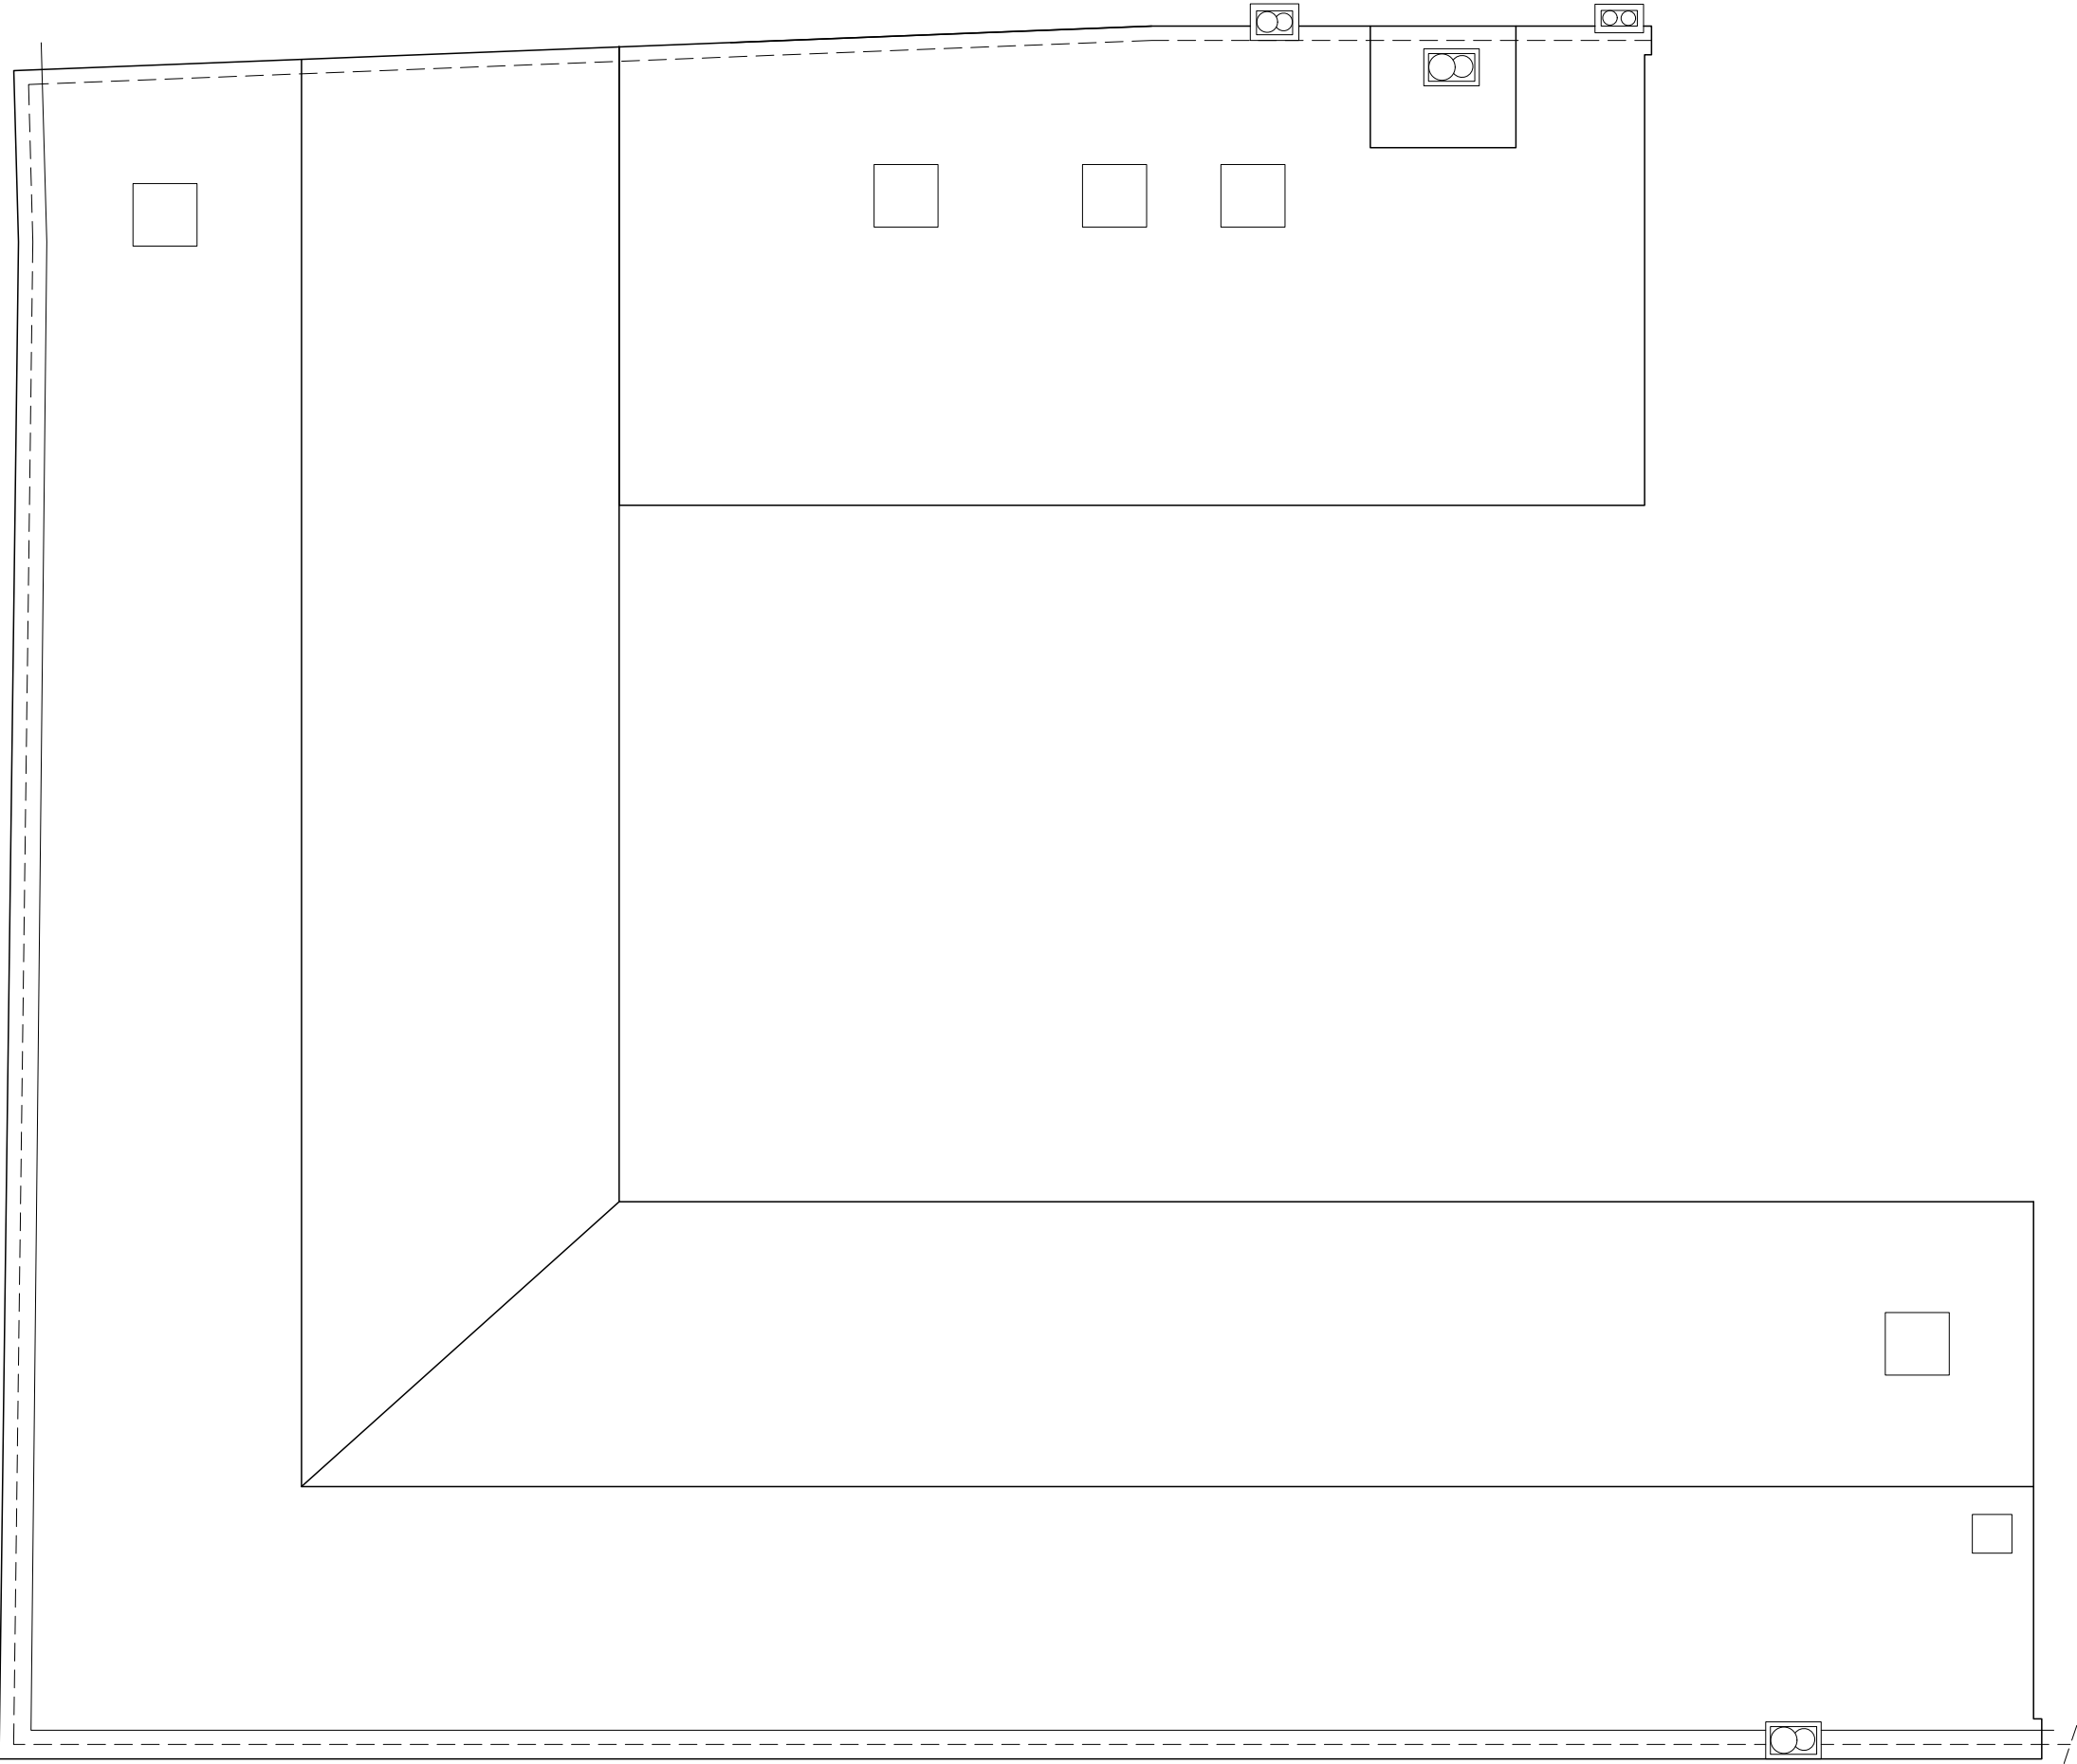

Projet:

IMPRIMERIE ARTE

Localisation:

13 rue Daguerre, Paris

Echelle:

1:125

06/07/2026


Plan:

Plan toiture

Ecole Camondo

Maelys GASC



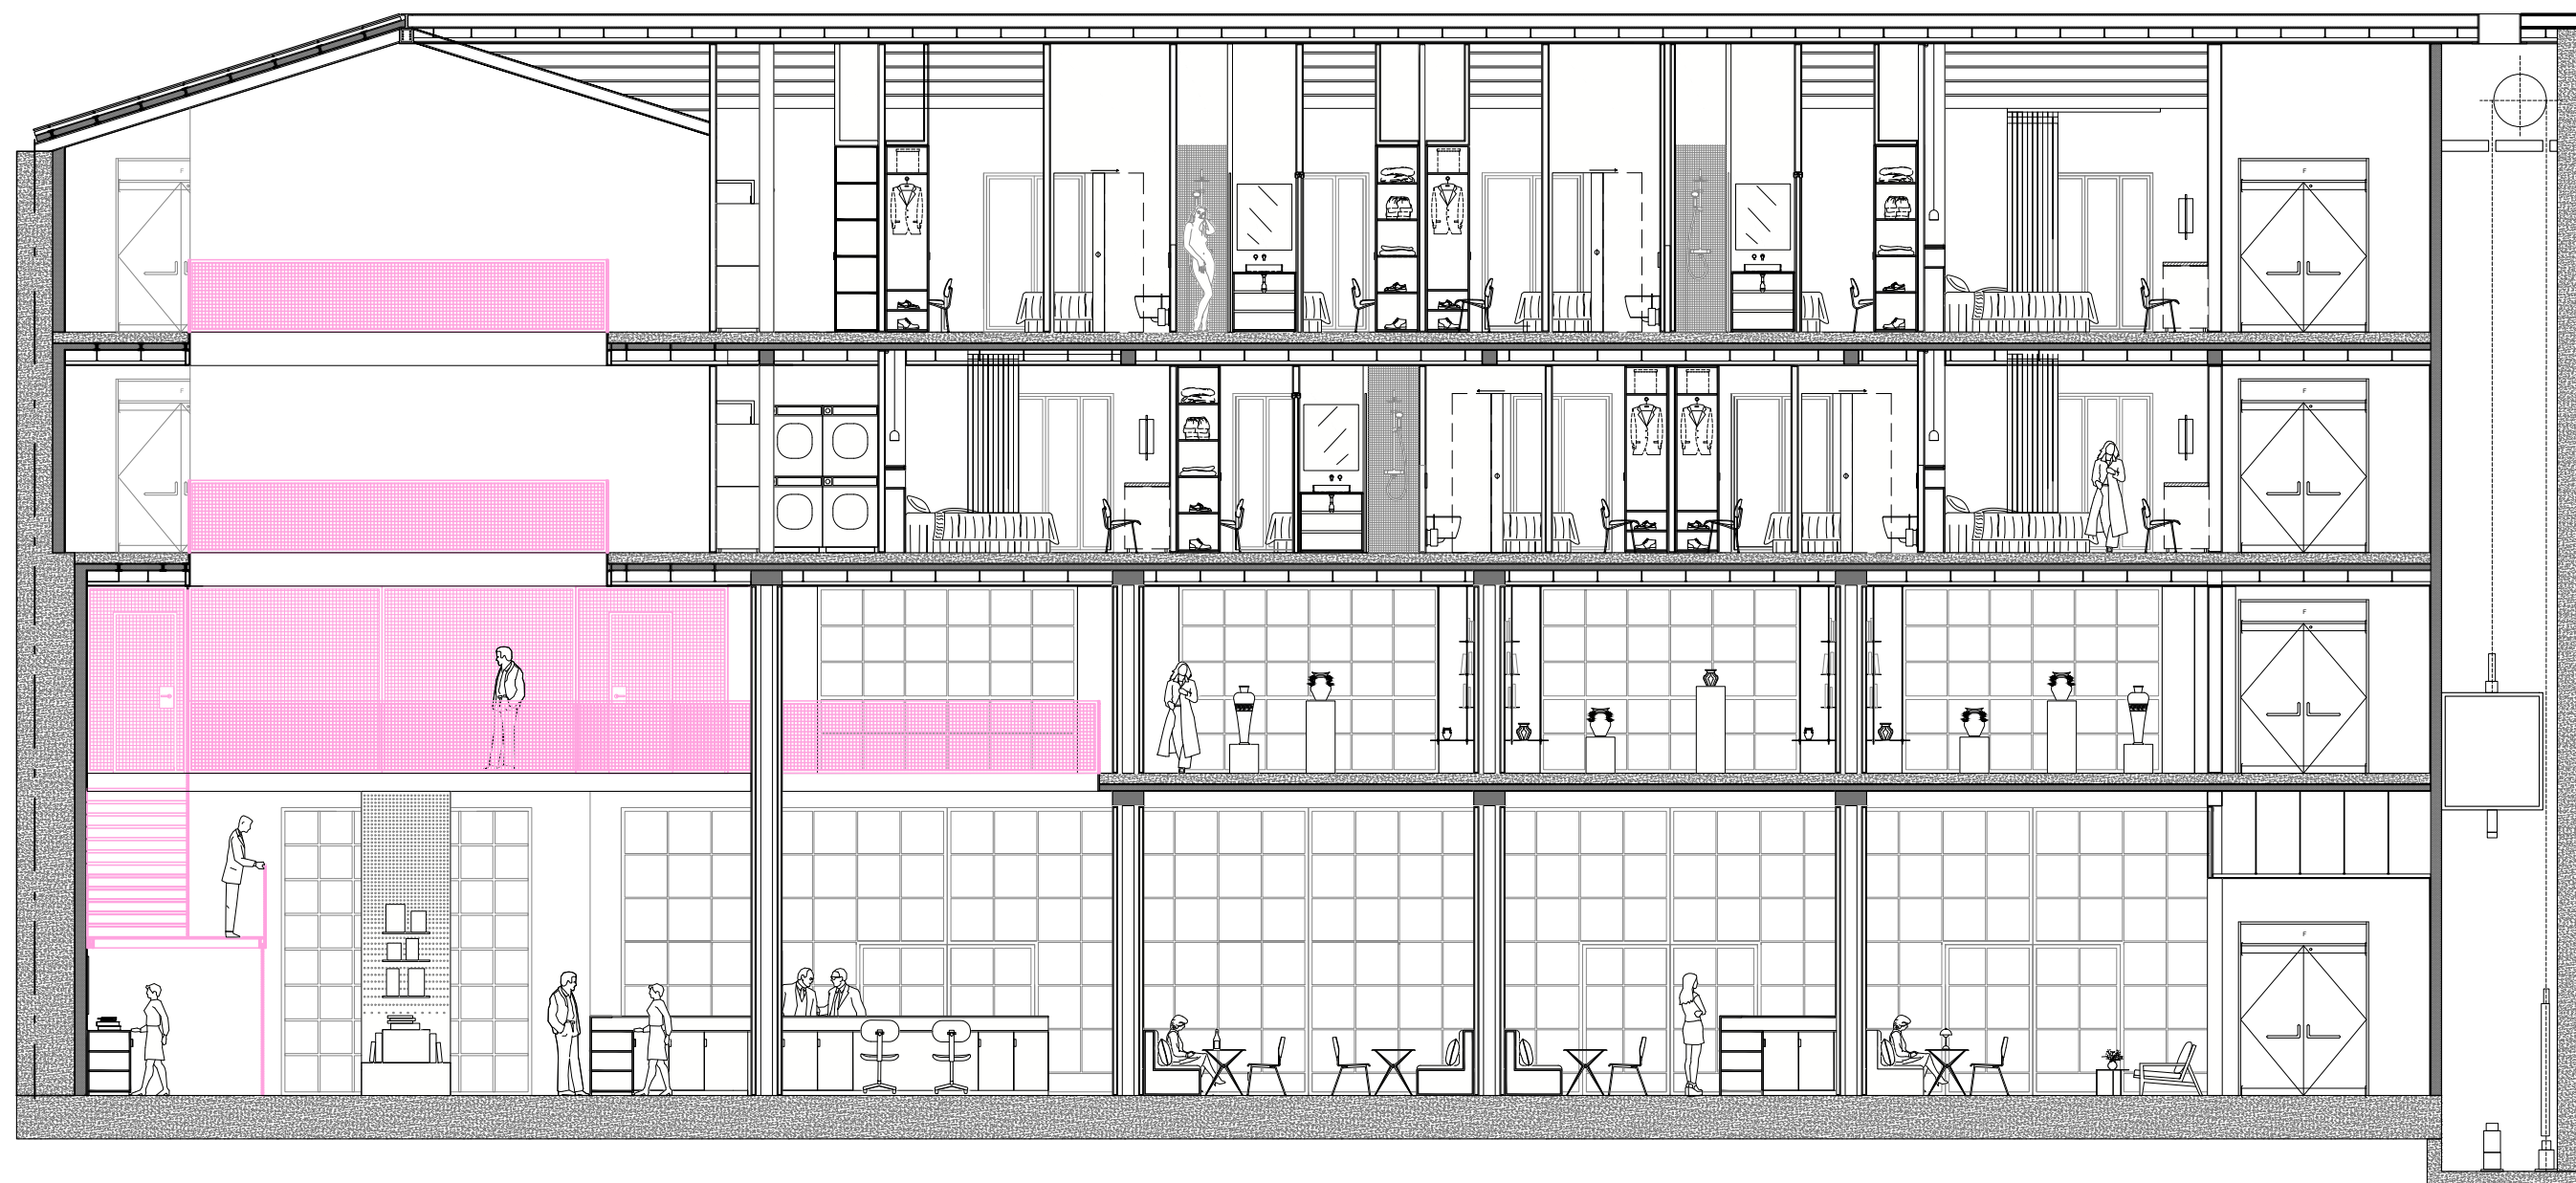

Projet:

**IMPRIMERIE ARTE**

Localisation:

13 rue Daguerre, Paris

Echelle: 1:100


06/07/2026

Plan:

**Coupe AA'**

Ecole Camondo

Maelys GASC

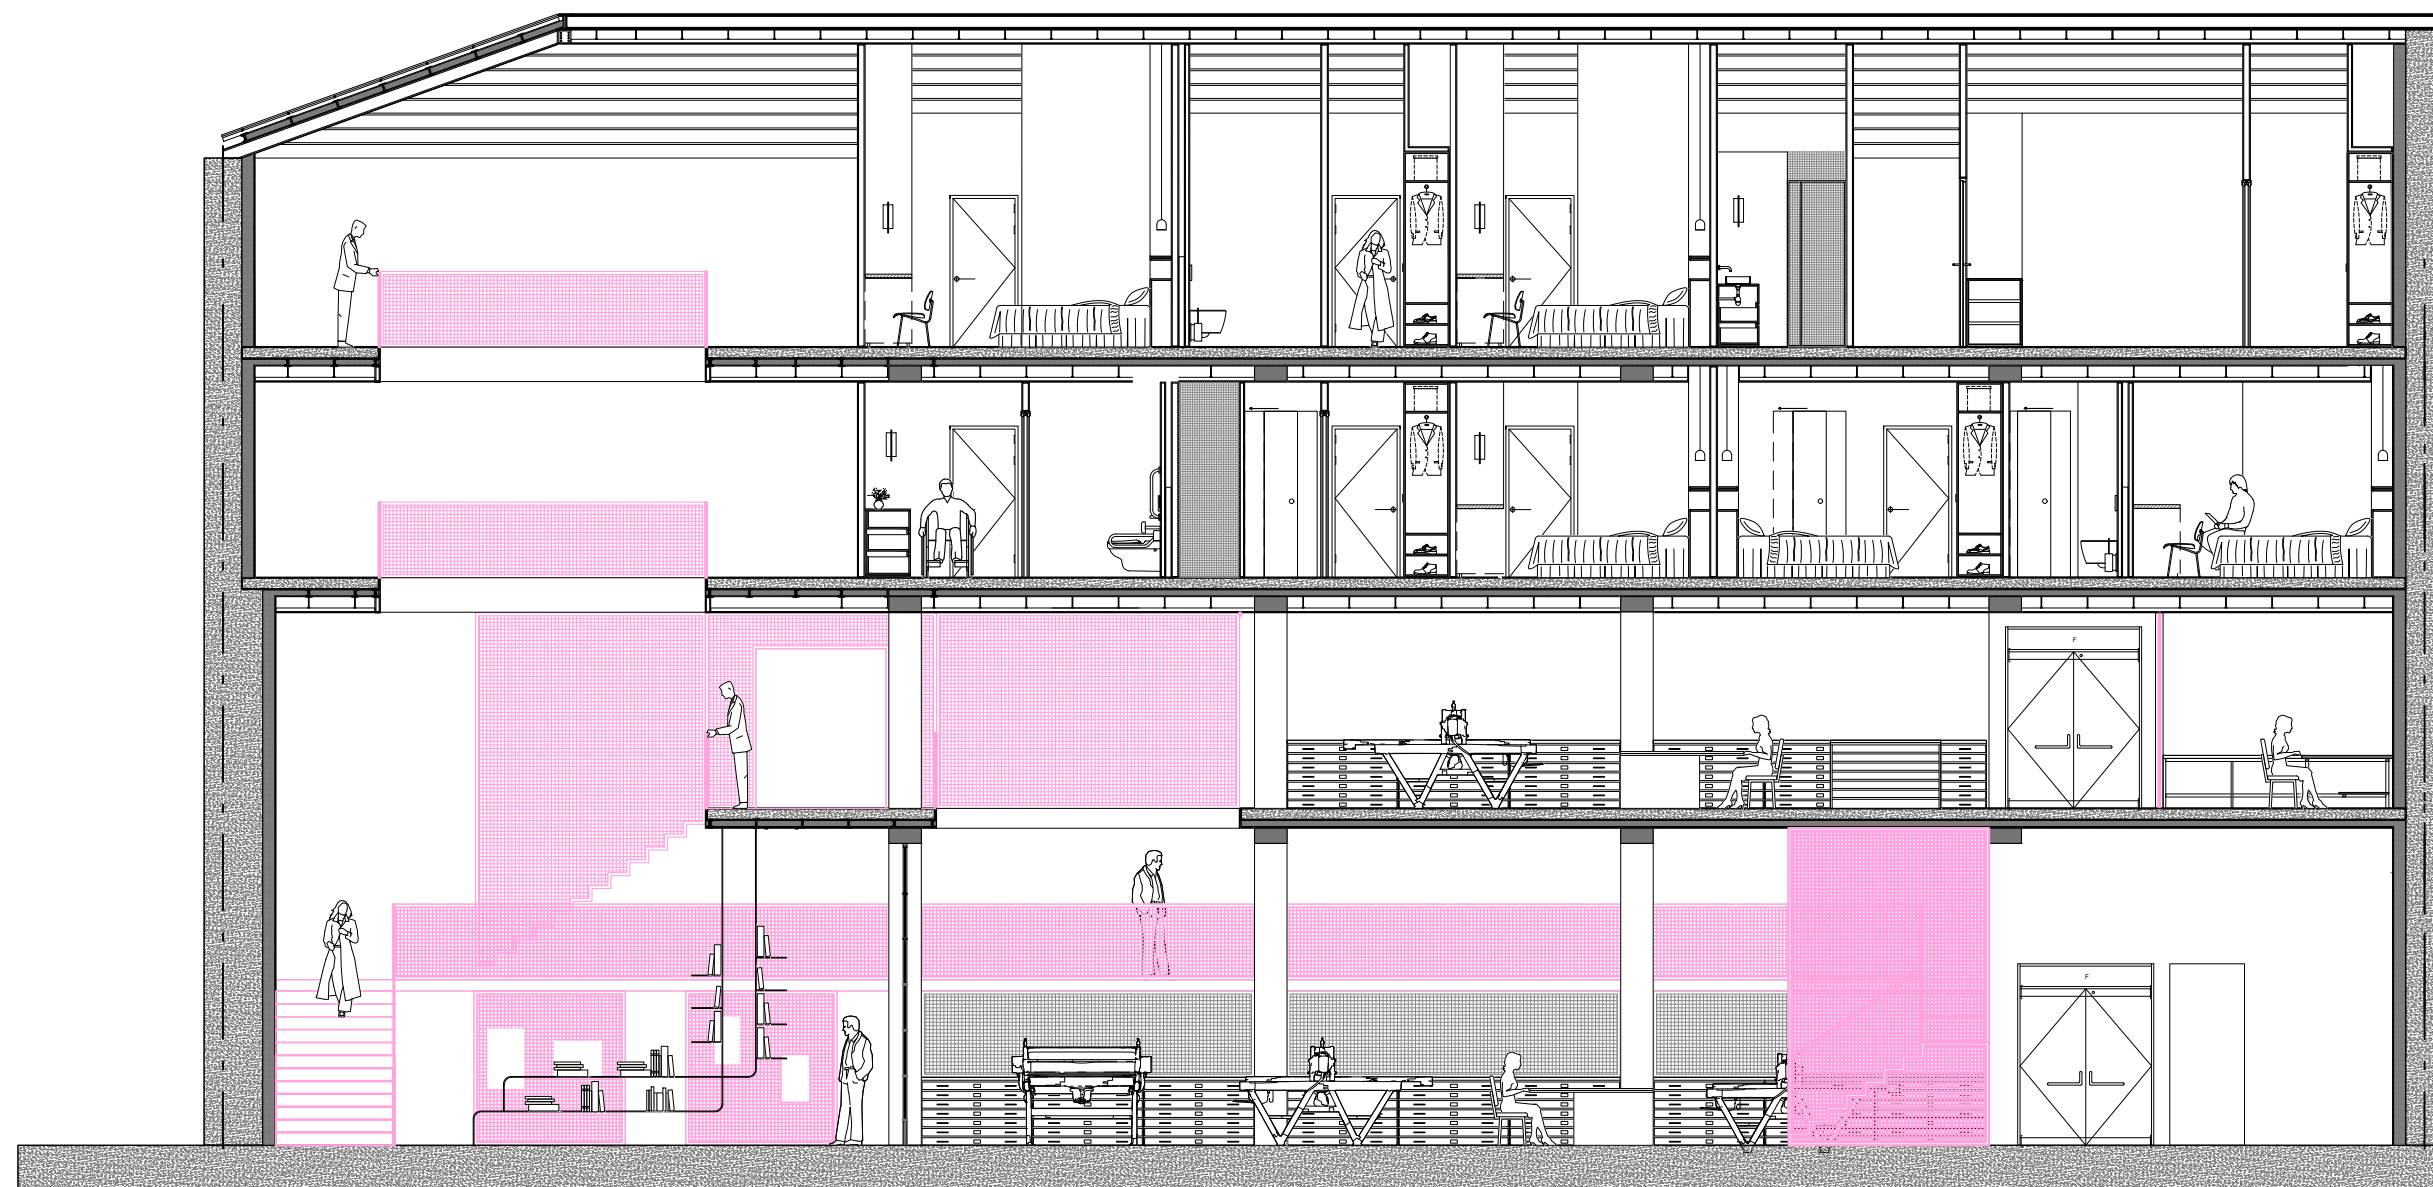

Projet:  
**IMPRIMERIE ARTE**


Localisation:  
13 rue Daguerre, Paris

Echelle: 1:100 | 06/07/2026

Plan:  
**Coupe BB'**

Ecole Camondo | Maelys GASC



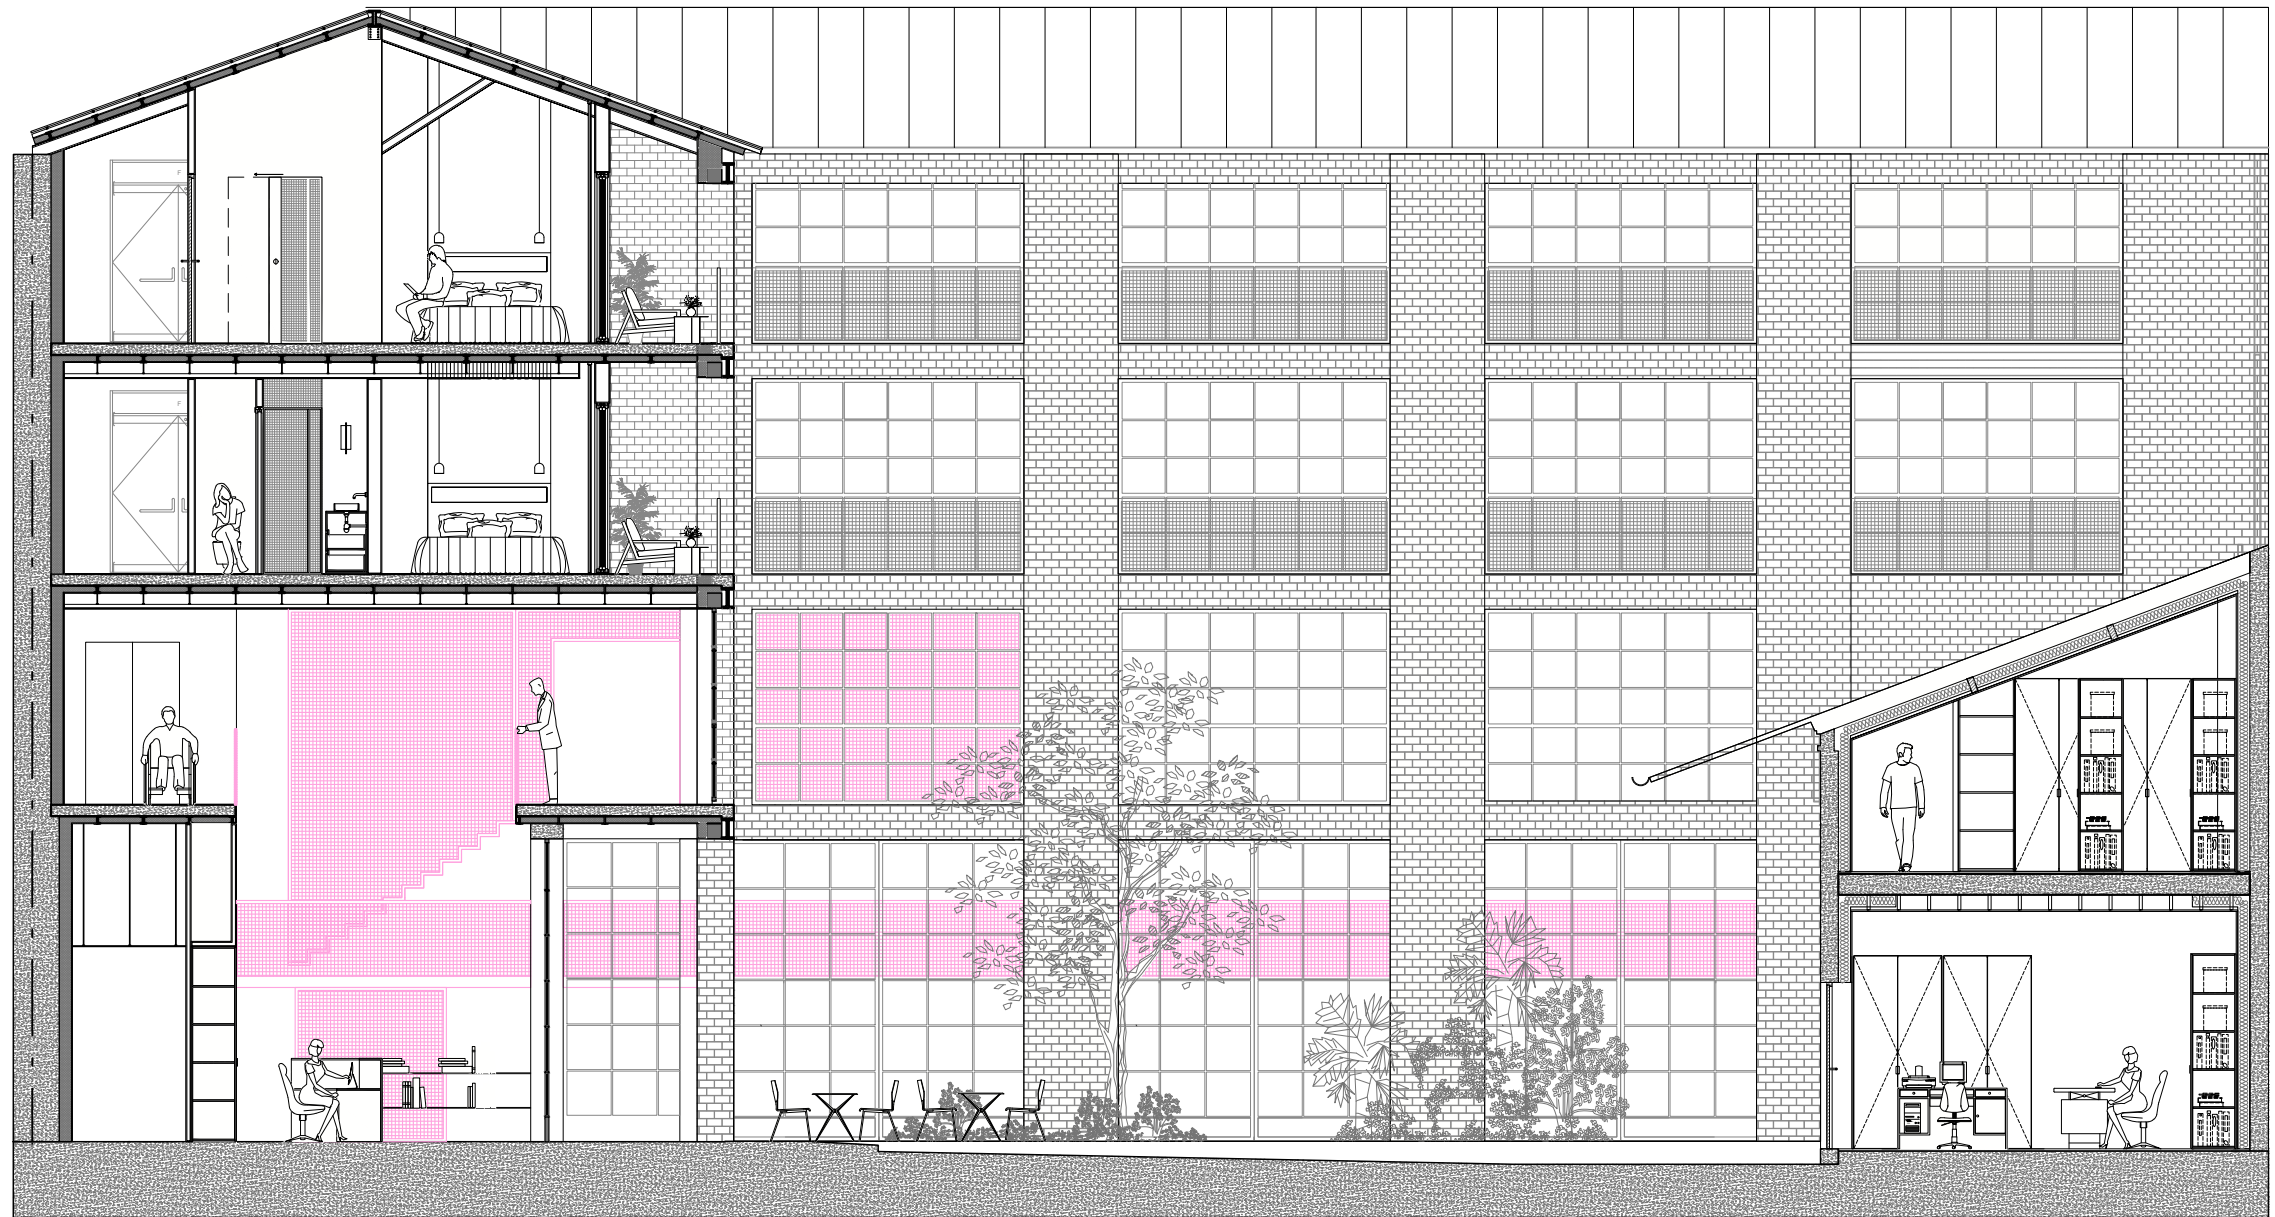

Projet:  
**IMPRIMERIE ARTE**



Localisation:  
13 rue Daguerre, Paris

Echelle: 1:100 | 06/07/2026

Plan:  
**Coupe CC'**

Ecole Camondo | Maelys GASC



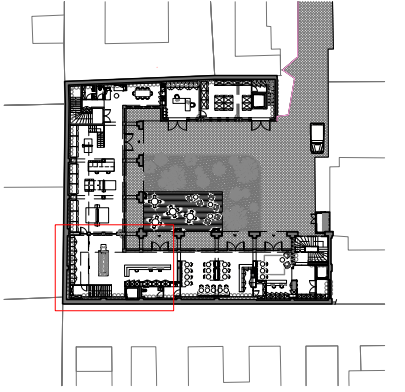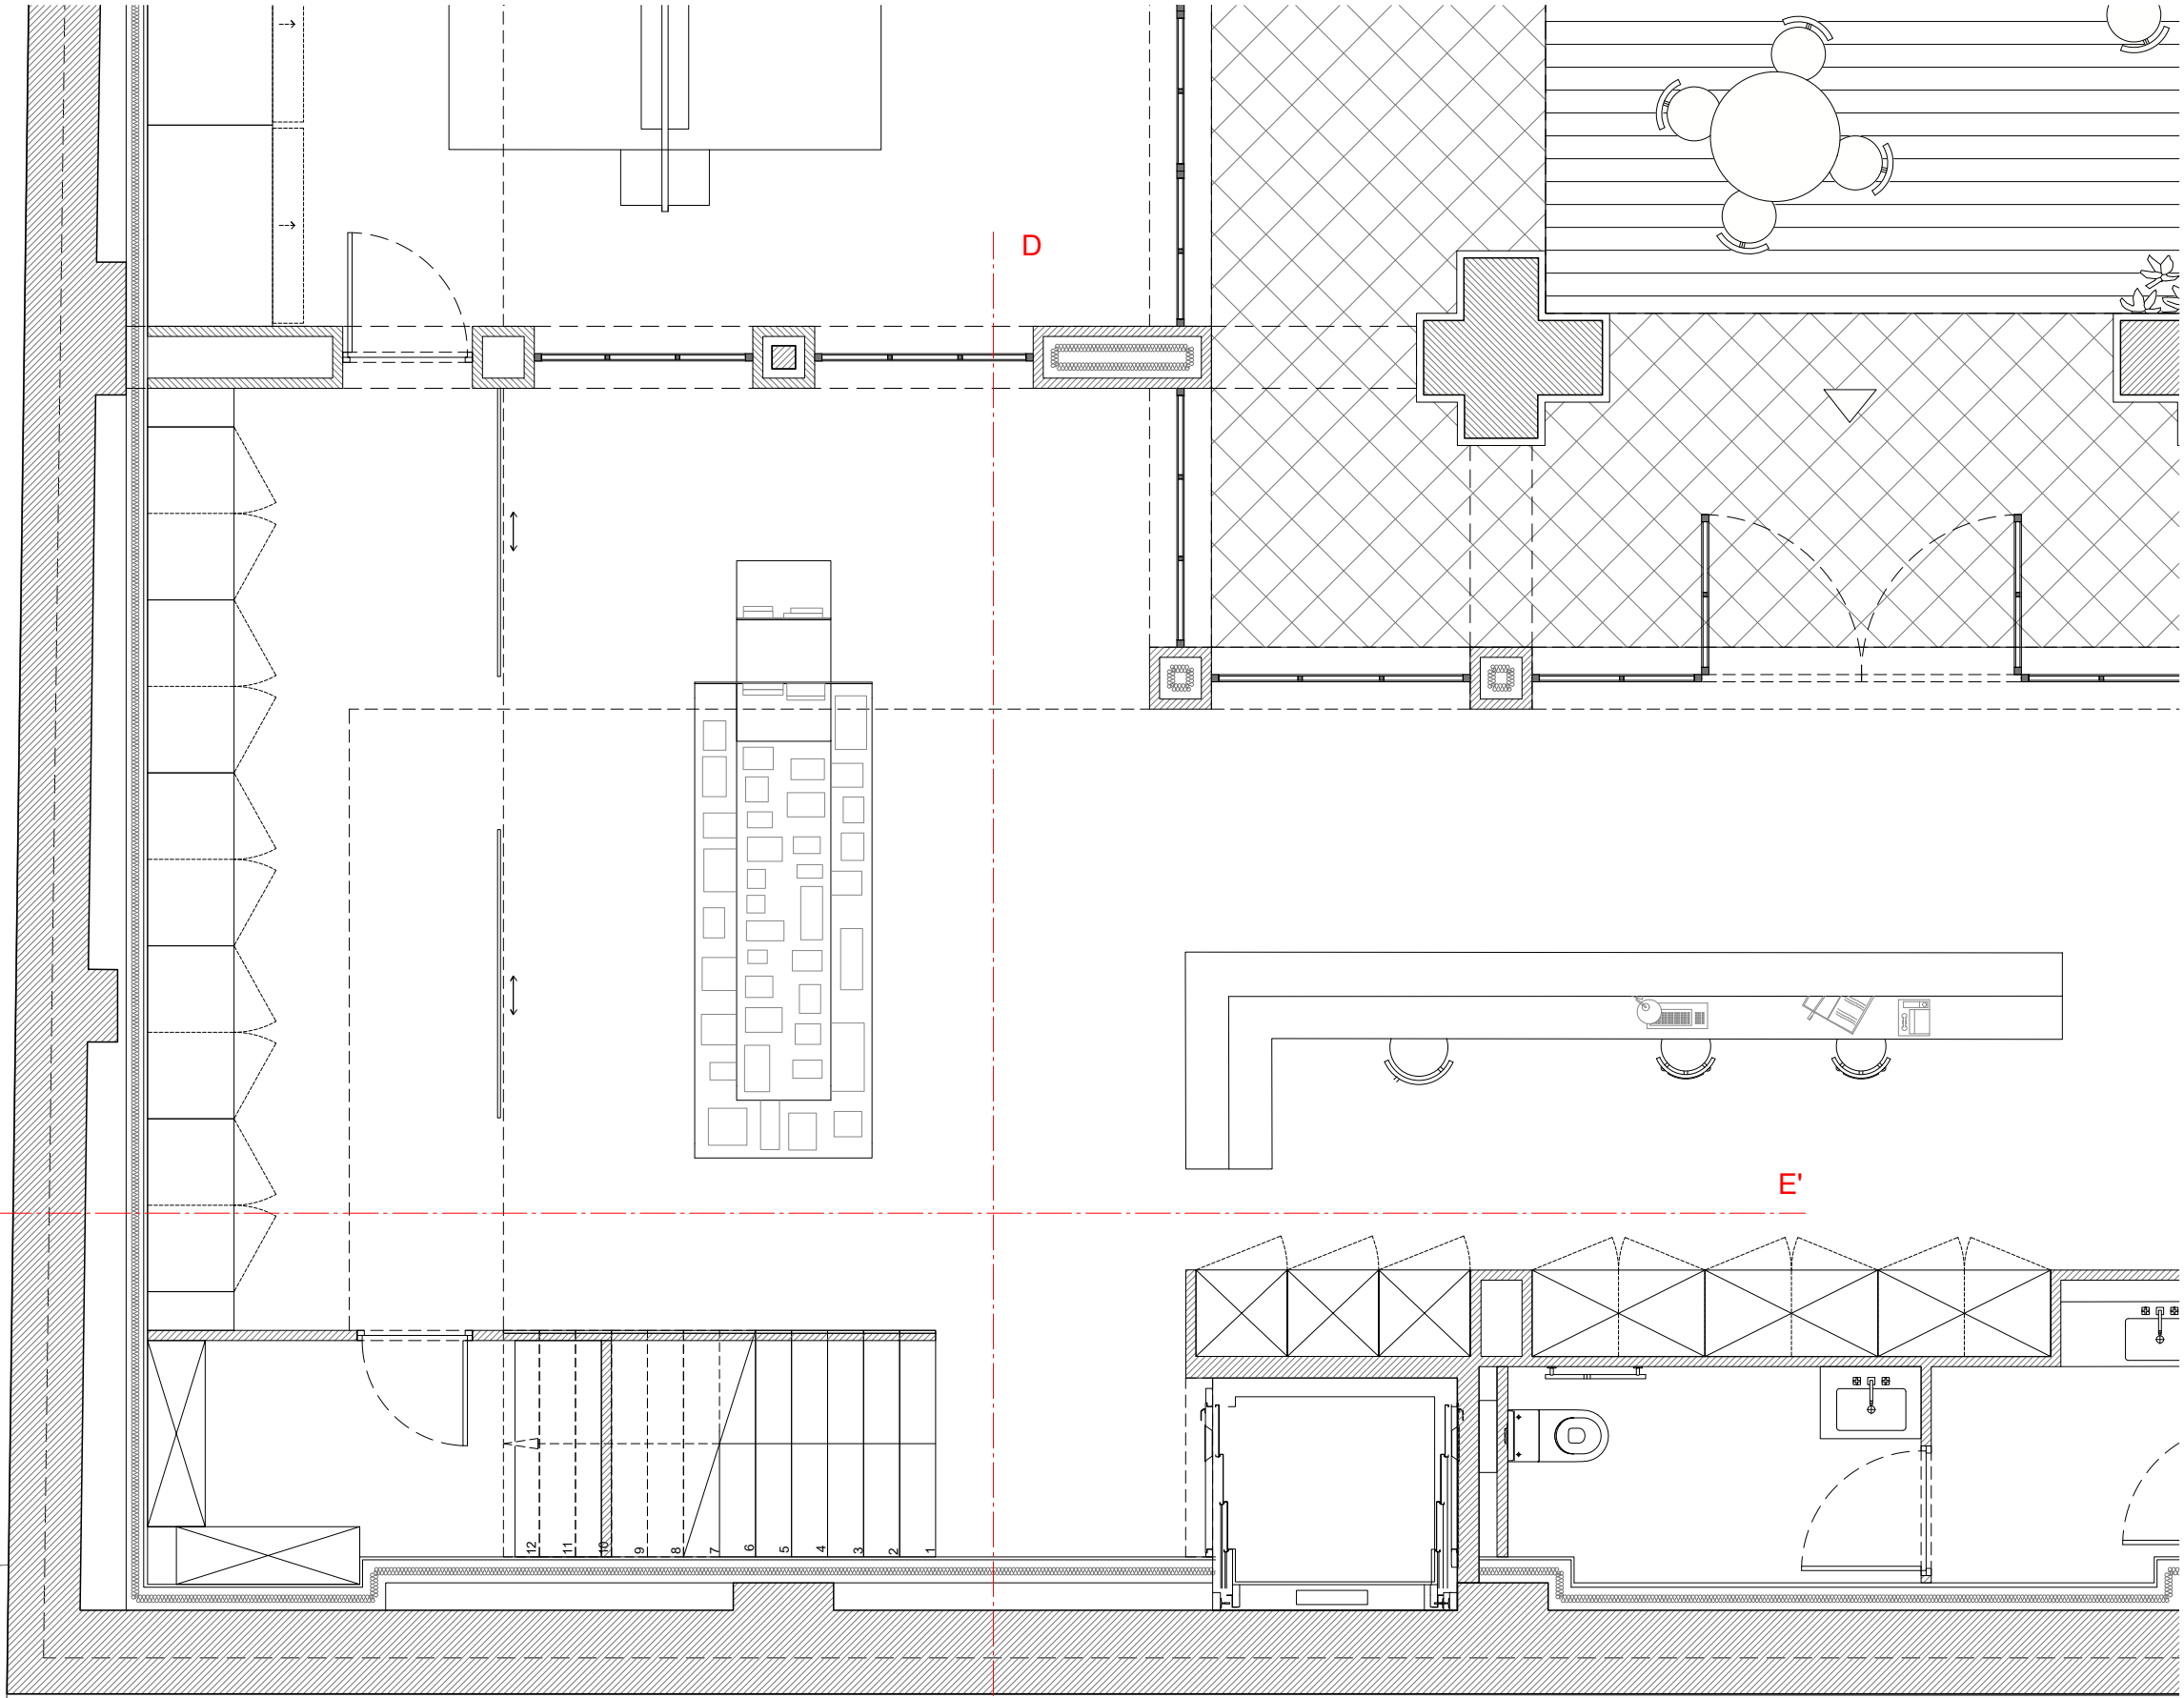

Projet:

IMPRIMERIE ARTE

Localisation:

13 rue Daguerre, Paris

Echelle: 1:50


06/07/2026

Plan:

Plan librairie

Ecole Camondo

Maelys GASC

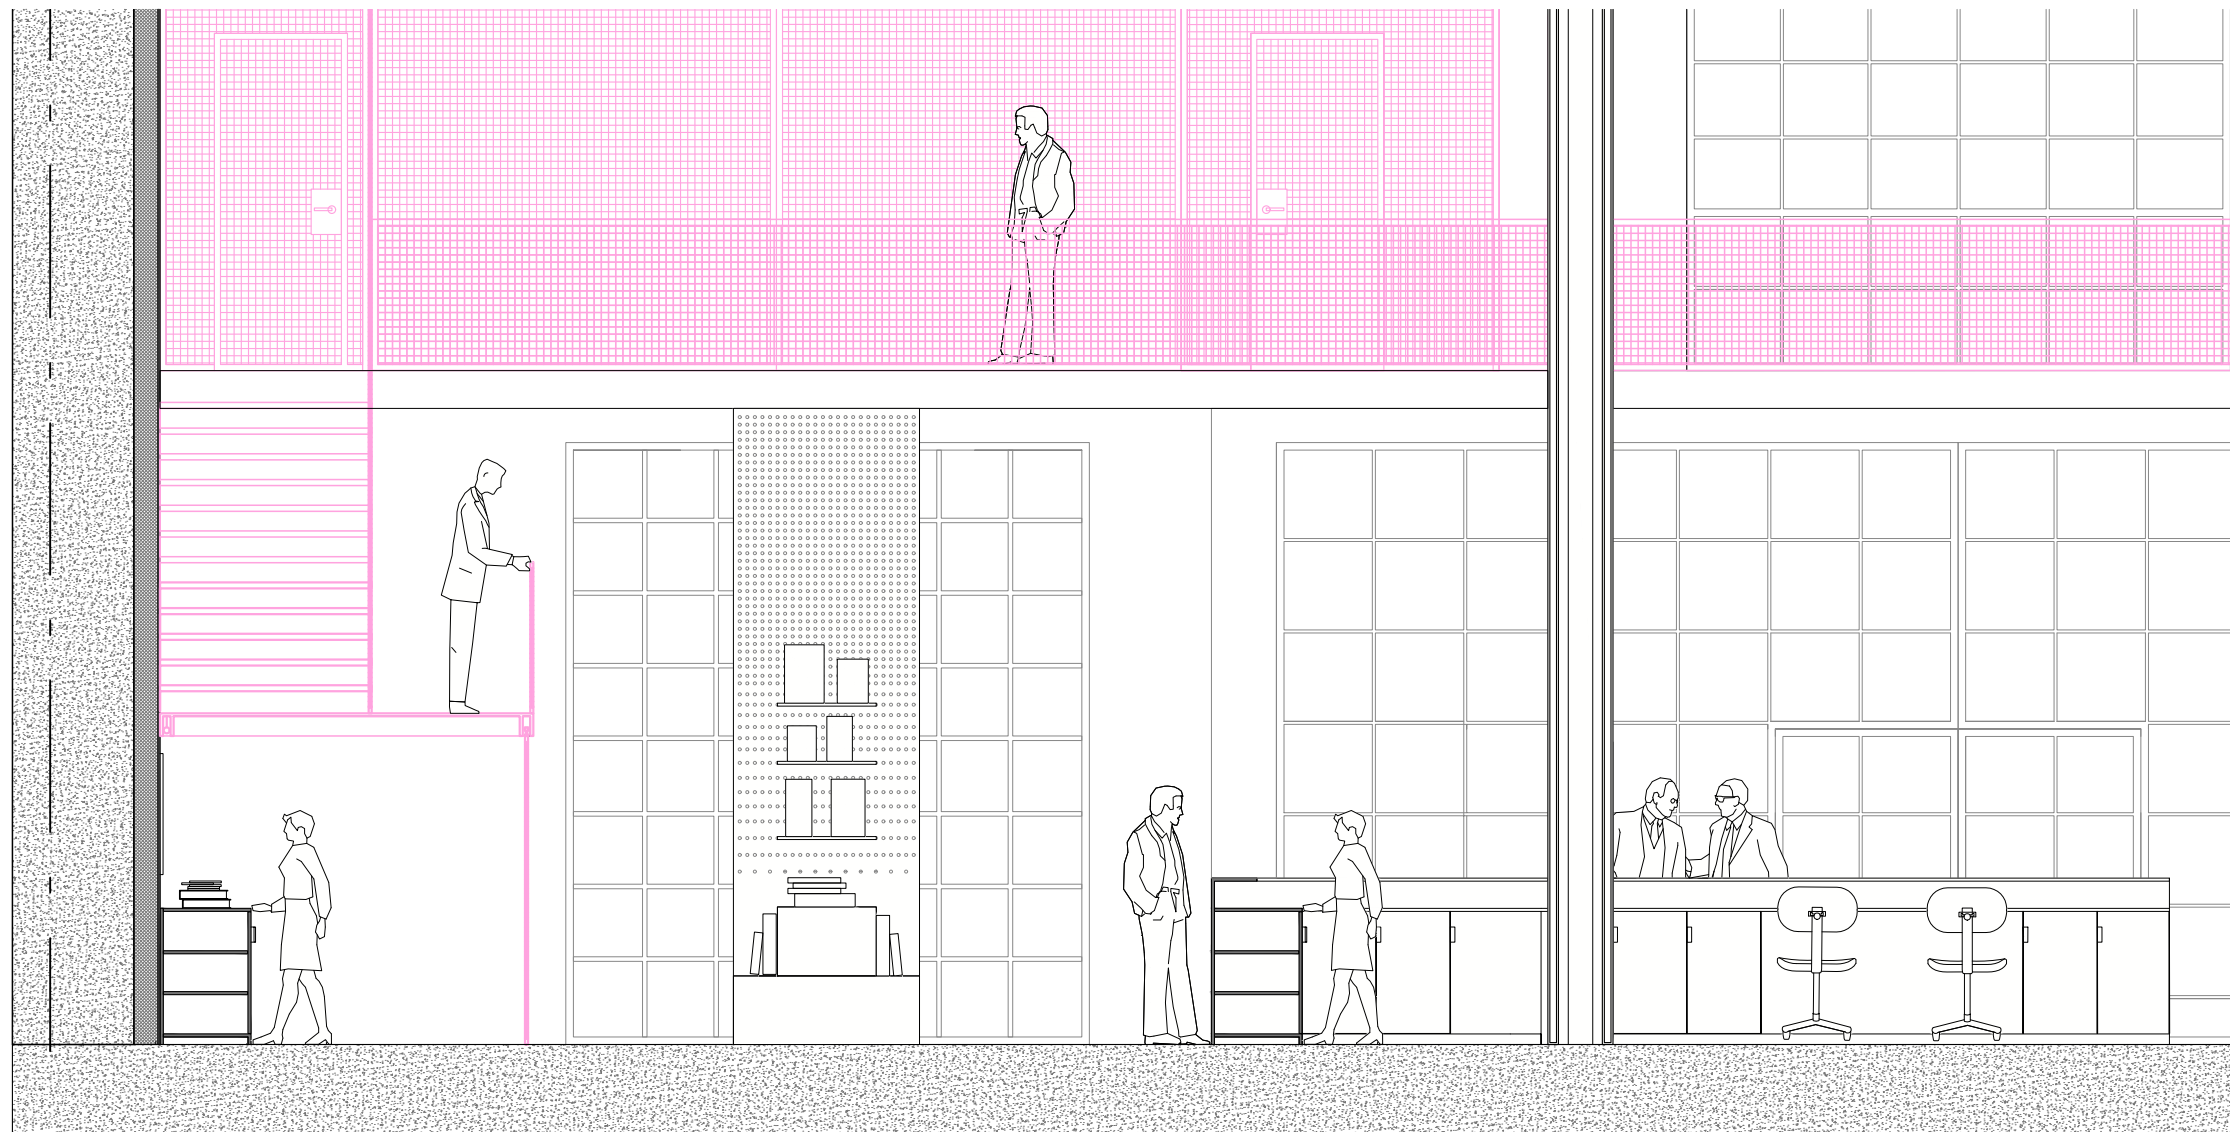

Projet:

**IMPRIMERIE ARTE**

Localisation:

13 rue Daguerre, Paris

Echelle: 1:50


06/07/2026

Plan:

**Coupe EE'**

Ecole Camondo

Maelys GASC

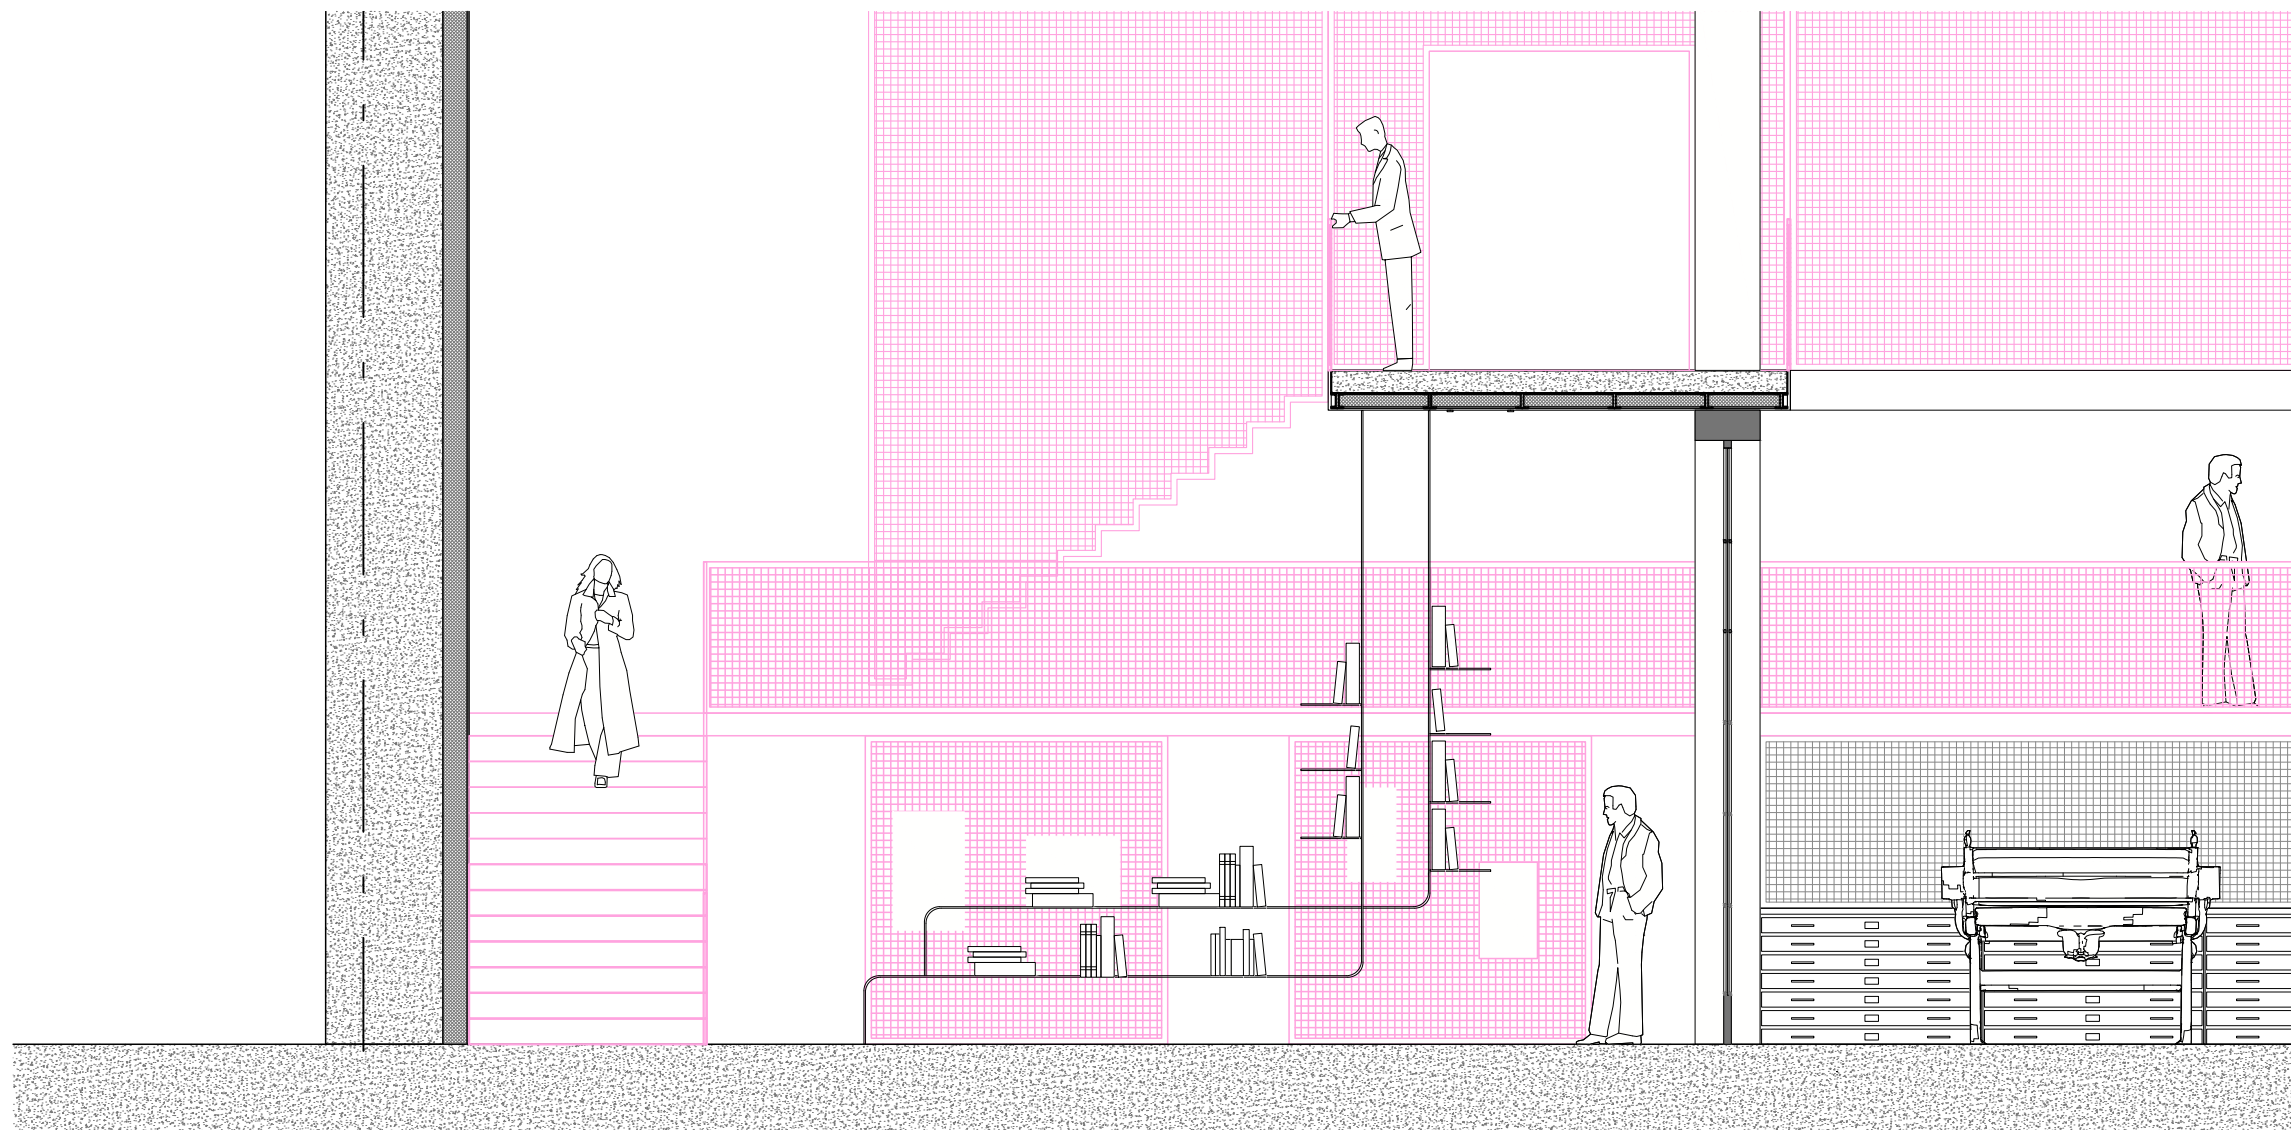

Projet:

**IMPRIMERIE ARTE**

Localisation:

13 rue Daguerre, Paris

Echelle: 1:50

06/07/2026

Plan:

**Coupe DD'**



Ecole Camondo

Maelys GASC







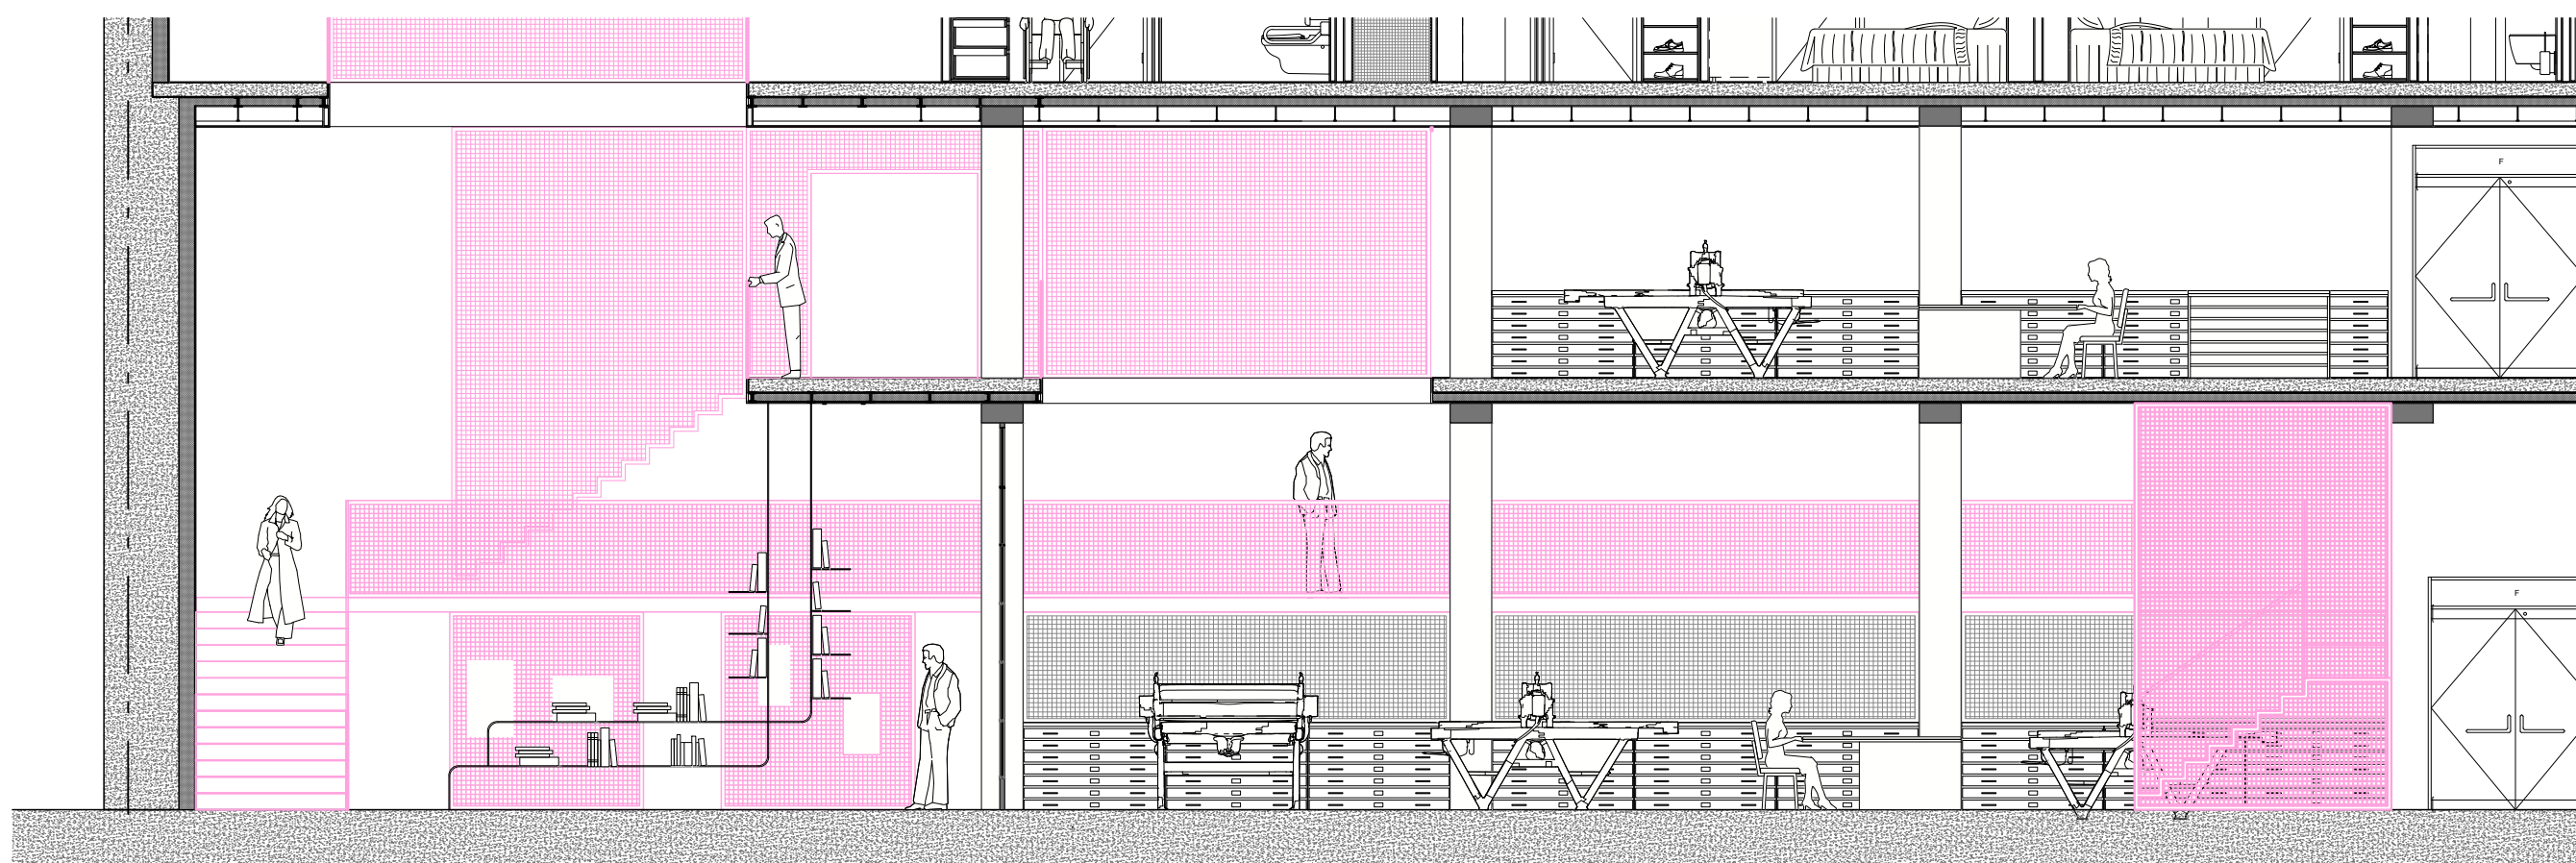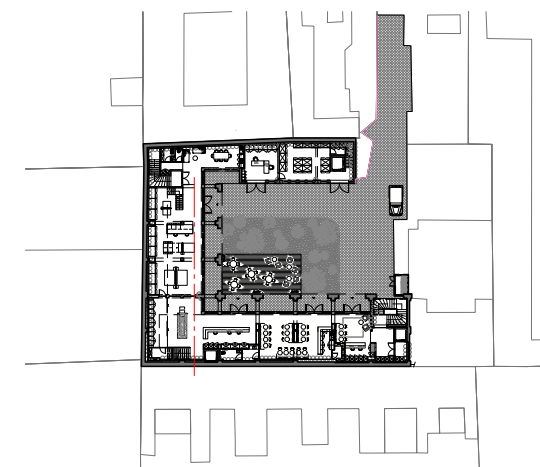

Projet:

**IMPRIMERIE ARTE**

Localisation:

13 rue Daguerre, Paris

Echelle: 1:50

06/07/2026

Plan:

Coupe FF' (la passerelle)



Ecole Camondo

Maelys GASC







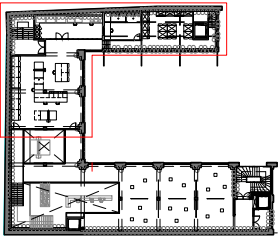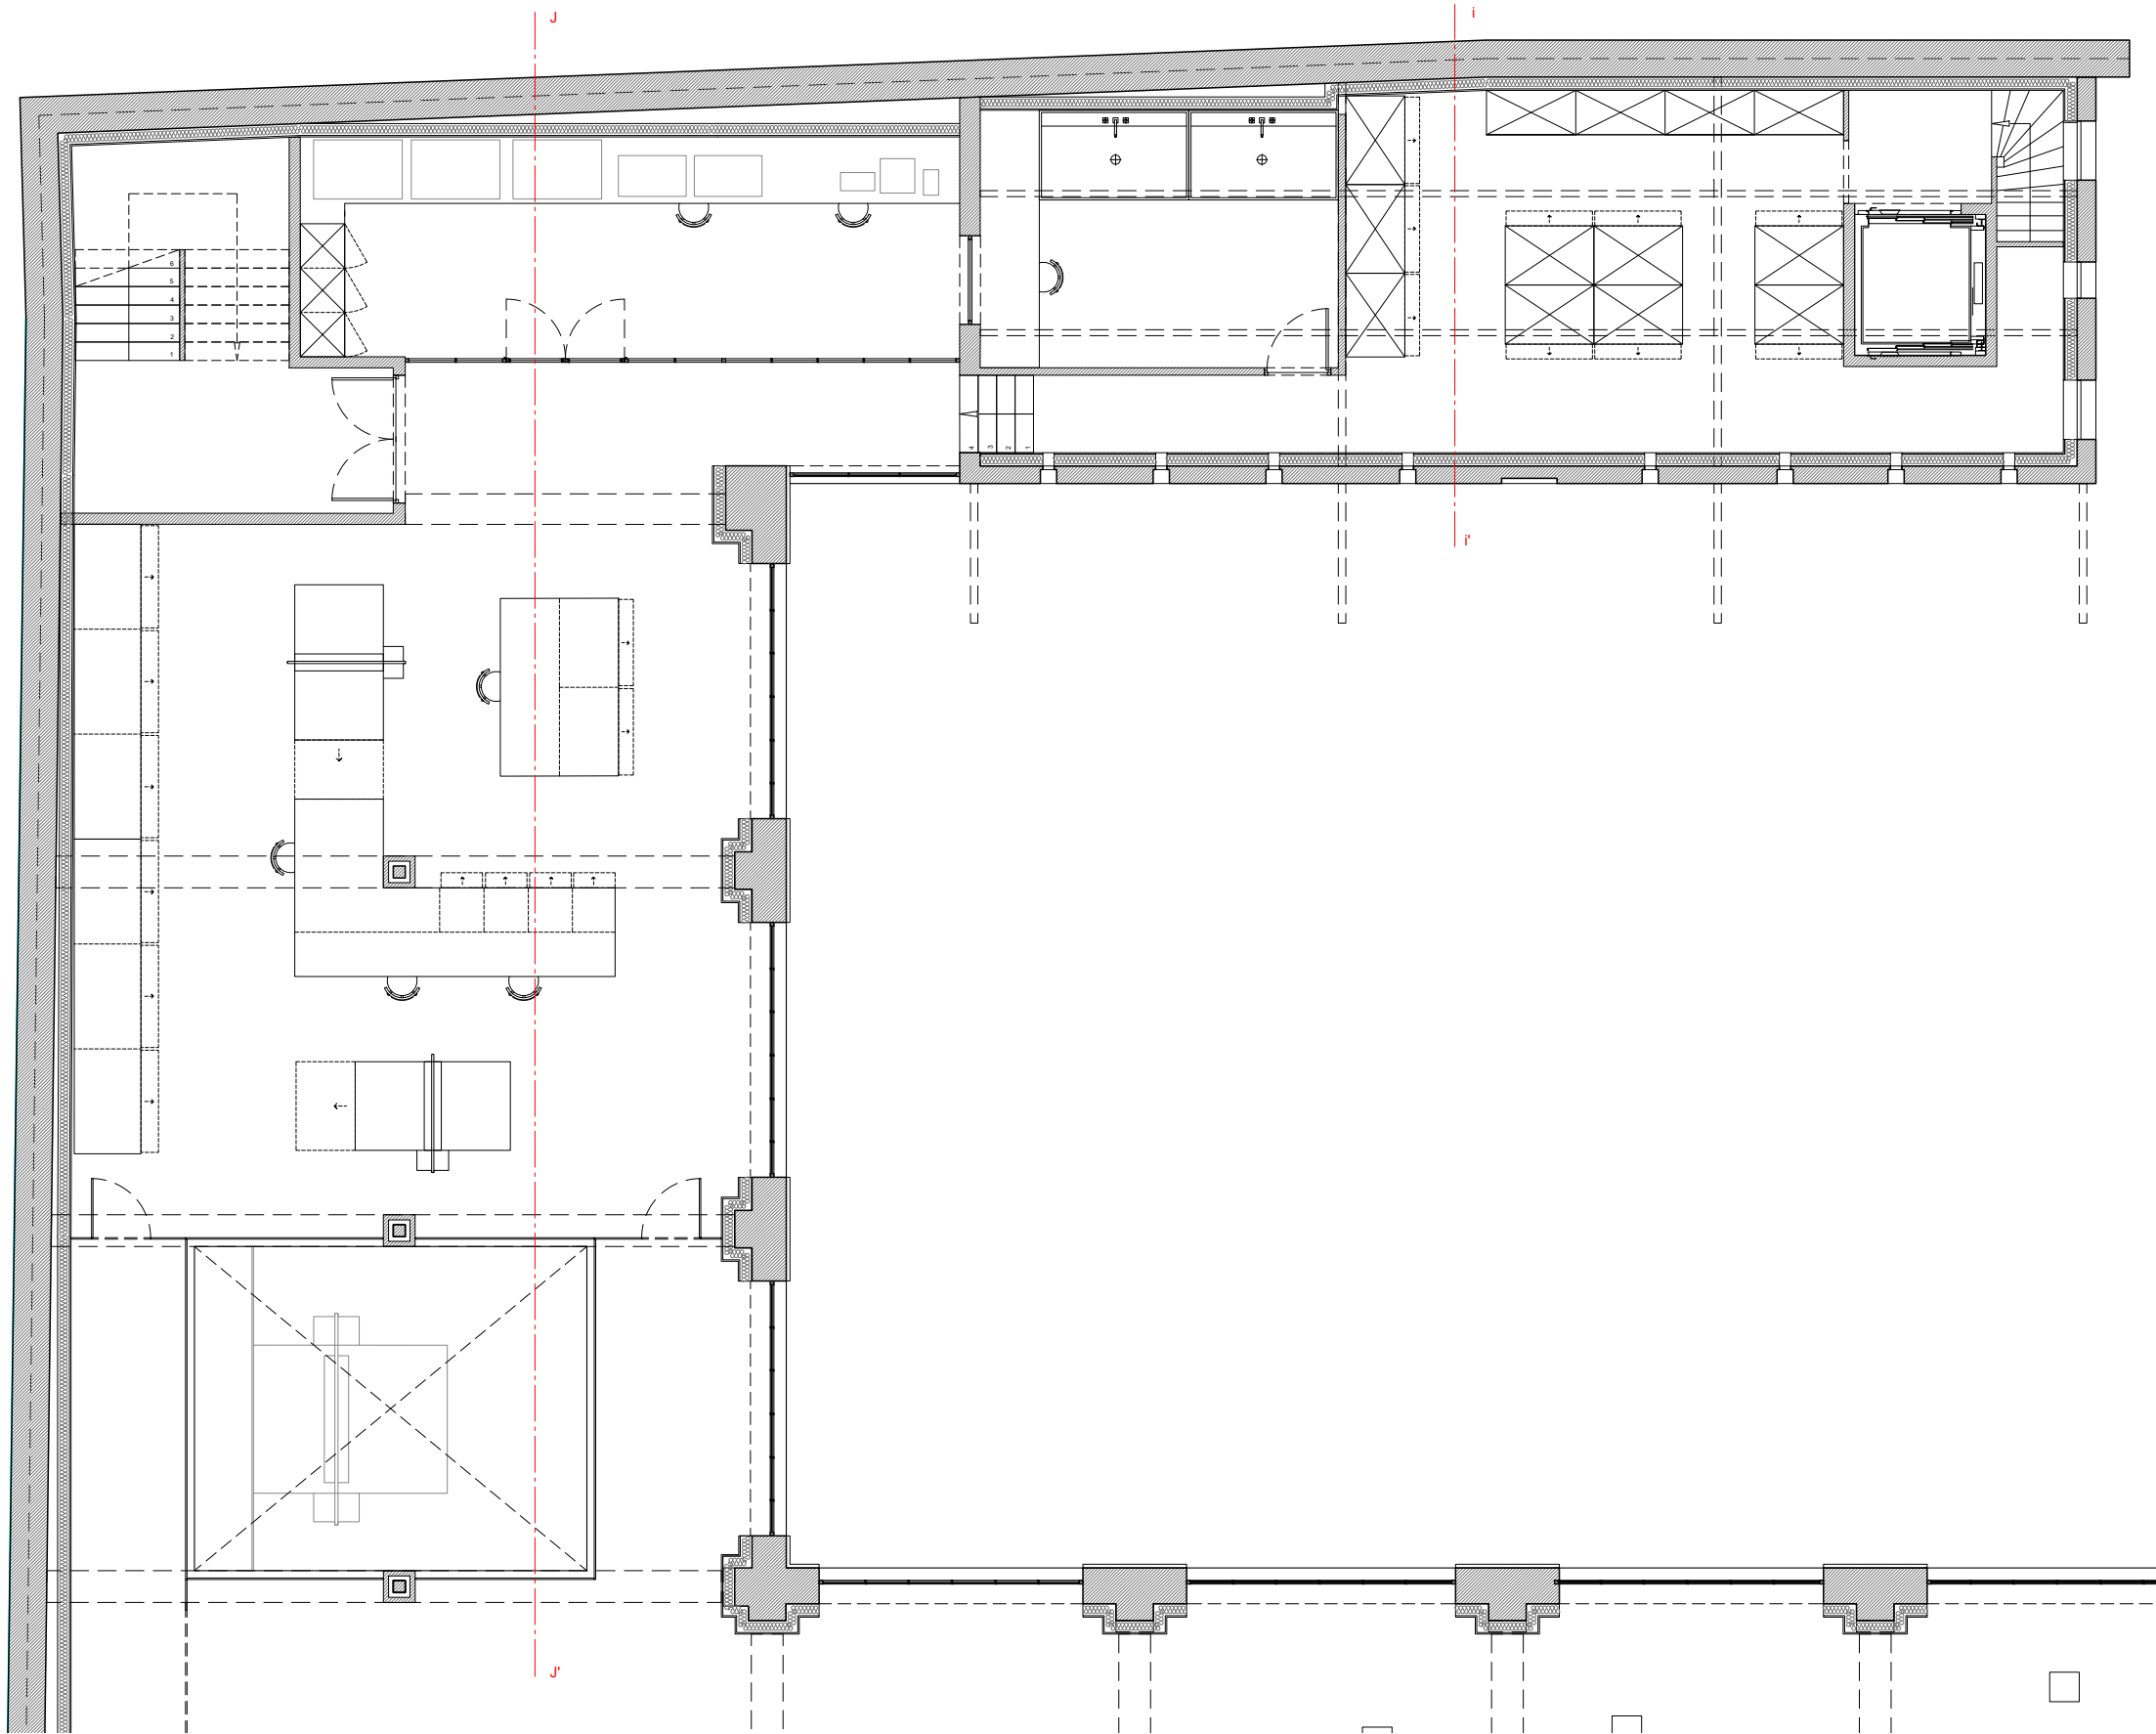


Projet:  
**IMPRIMERIE ARTE**

Localisation:  
13 rue Daguerre, Paris

Echelle: 1:50 | 06/07/2026

Plan:  
**Plan Imprimerie R+1**

Ecole Camondo | Maelys GASC

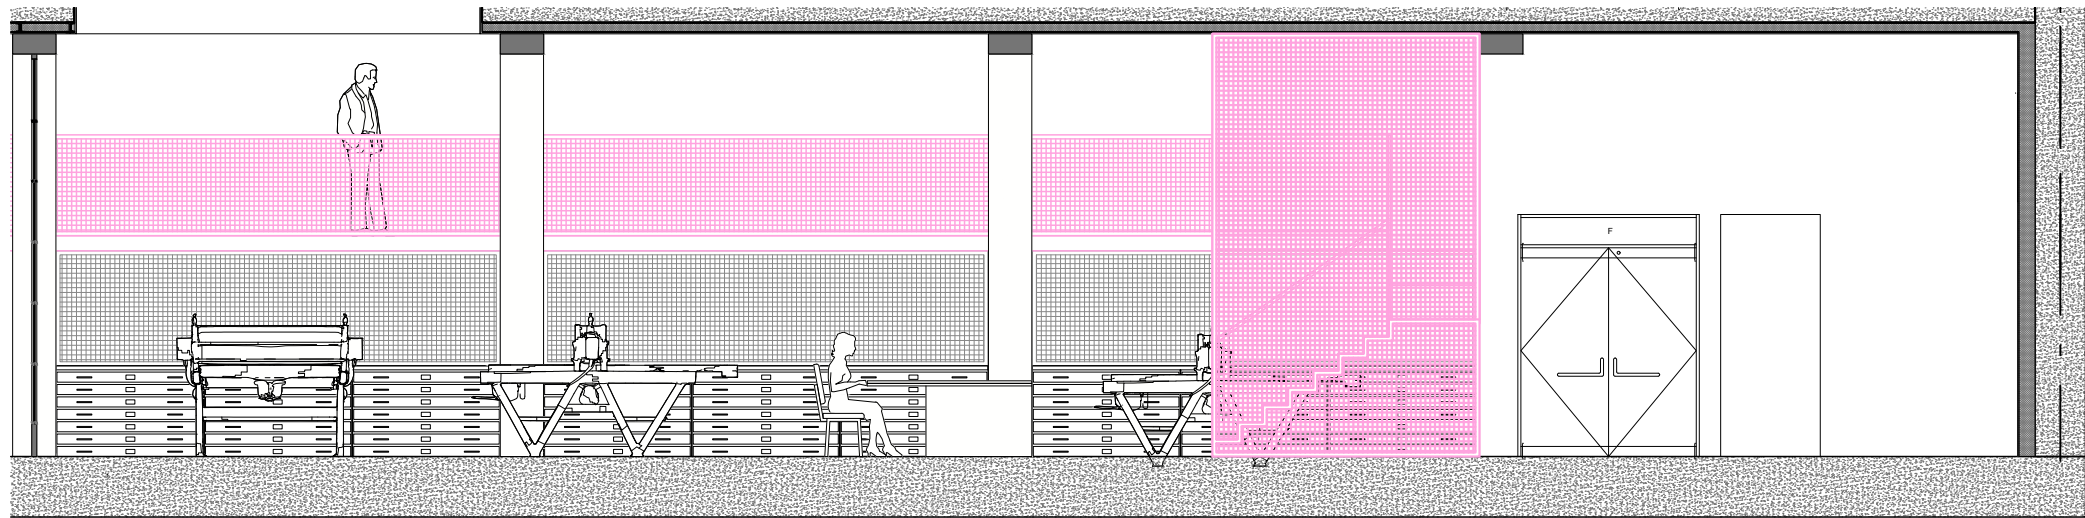

Projet:  
**IMPRIMERIE ARTE**


Localisation:  
13 rue Daguerre, Paris

Echelle: 1:50 | 06/07/2026

Plan:  
**Coupe GG'**

Ecole Camondo | Maelys GASC



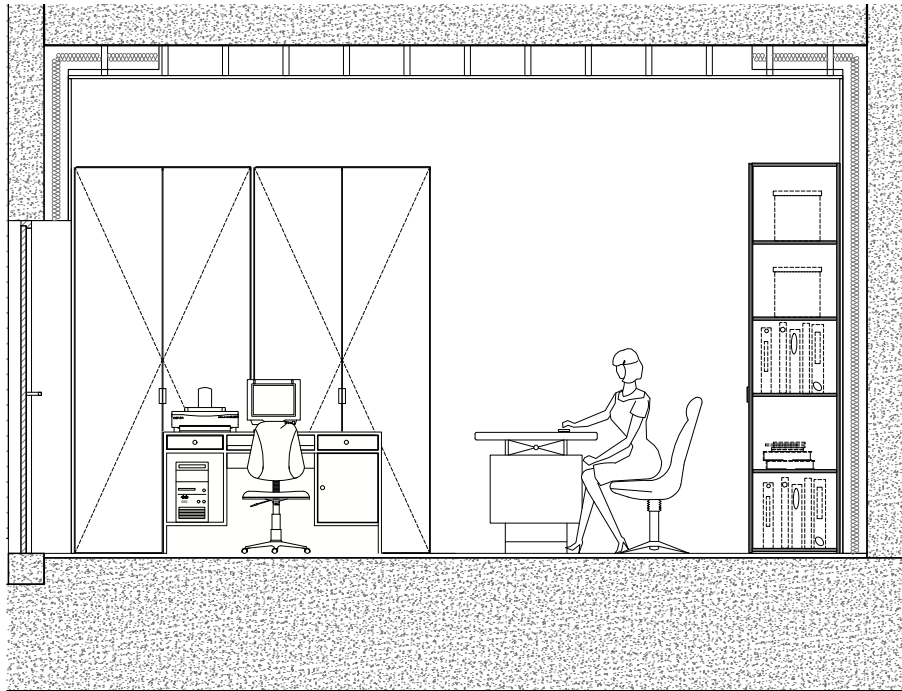

Projet:  
**IMPRIMERIE ARTE**

Localisation:  
13 rue Daguerre, Paris

Echelle: 1:50 | 06/07/2026



Plan:  
**Coupe HH'**

Ecole Camondo | Maelys GASC







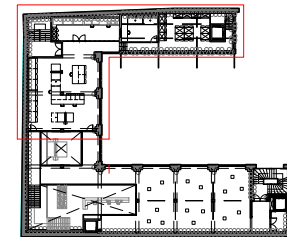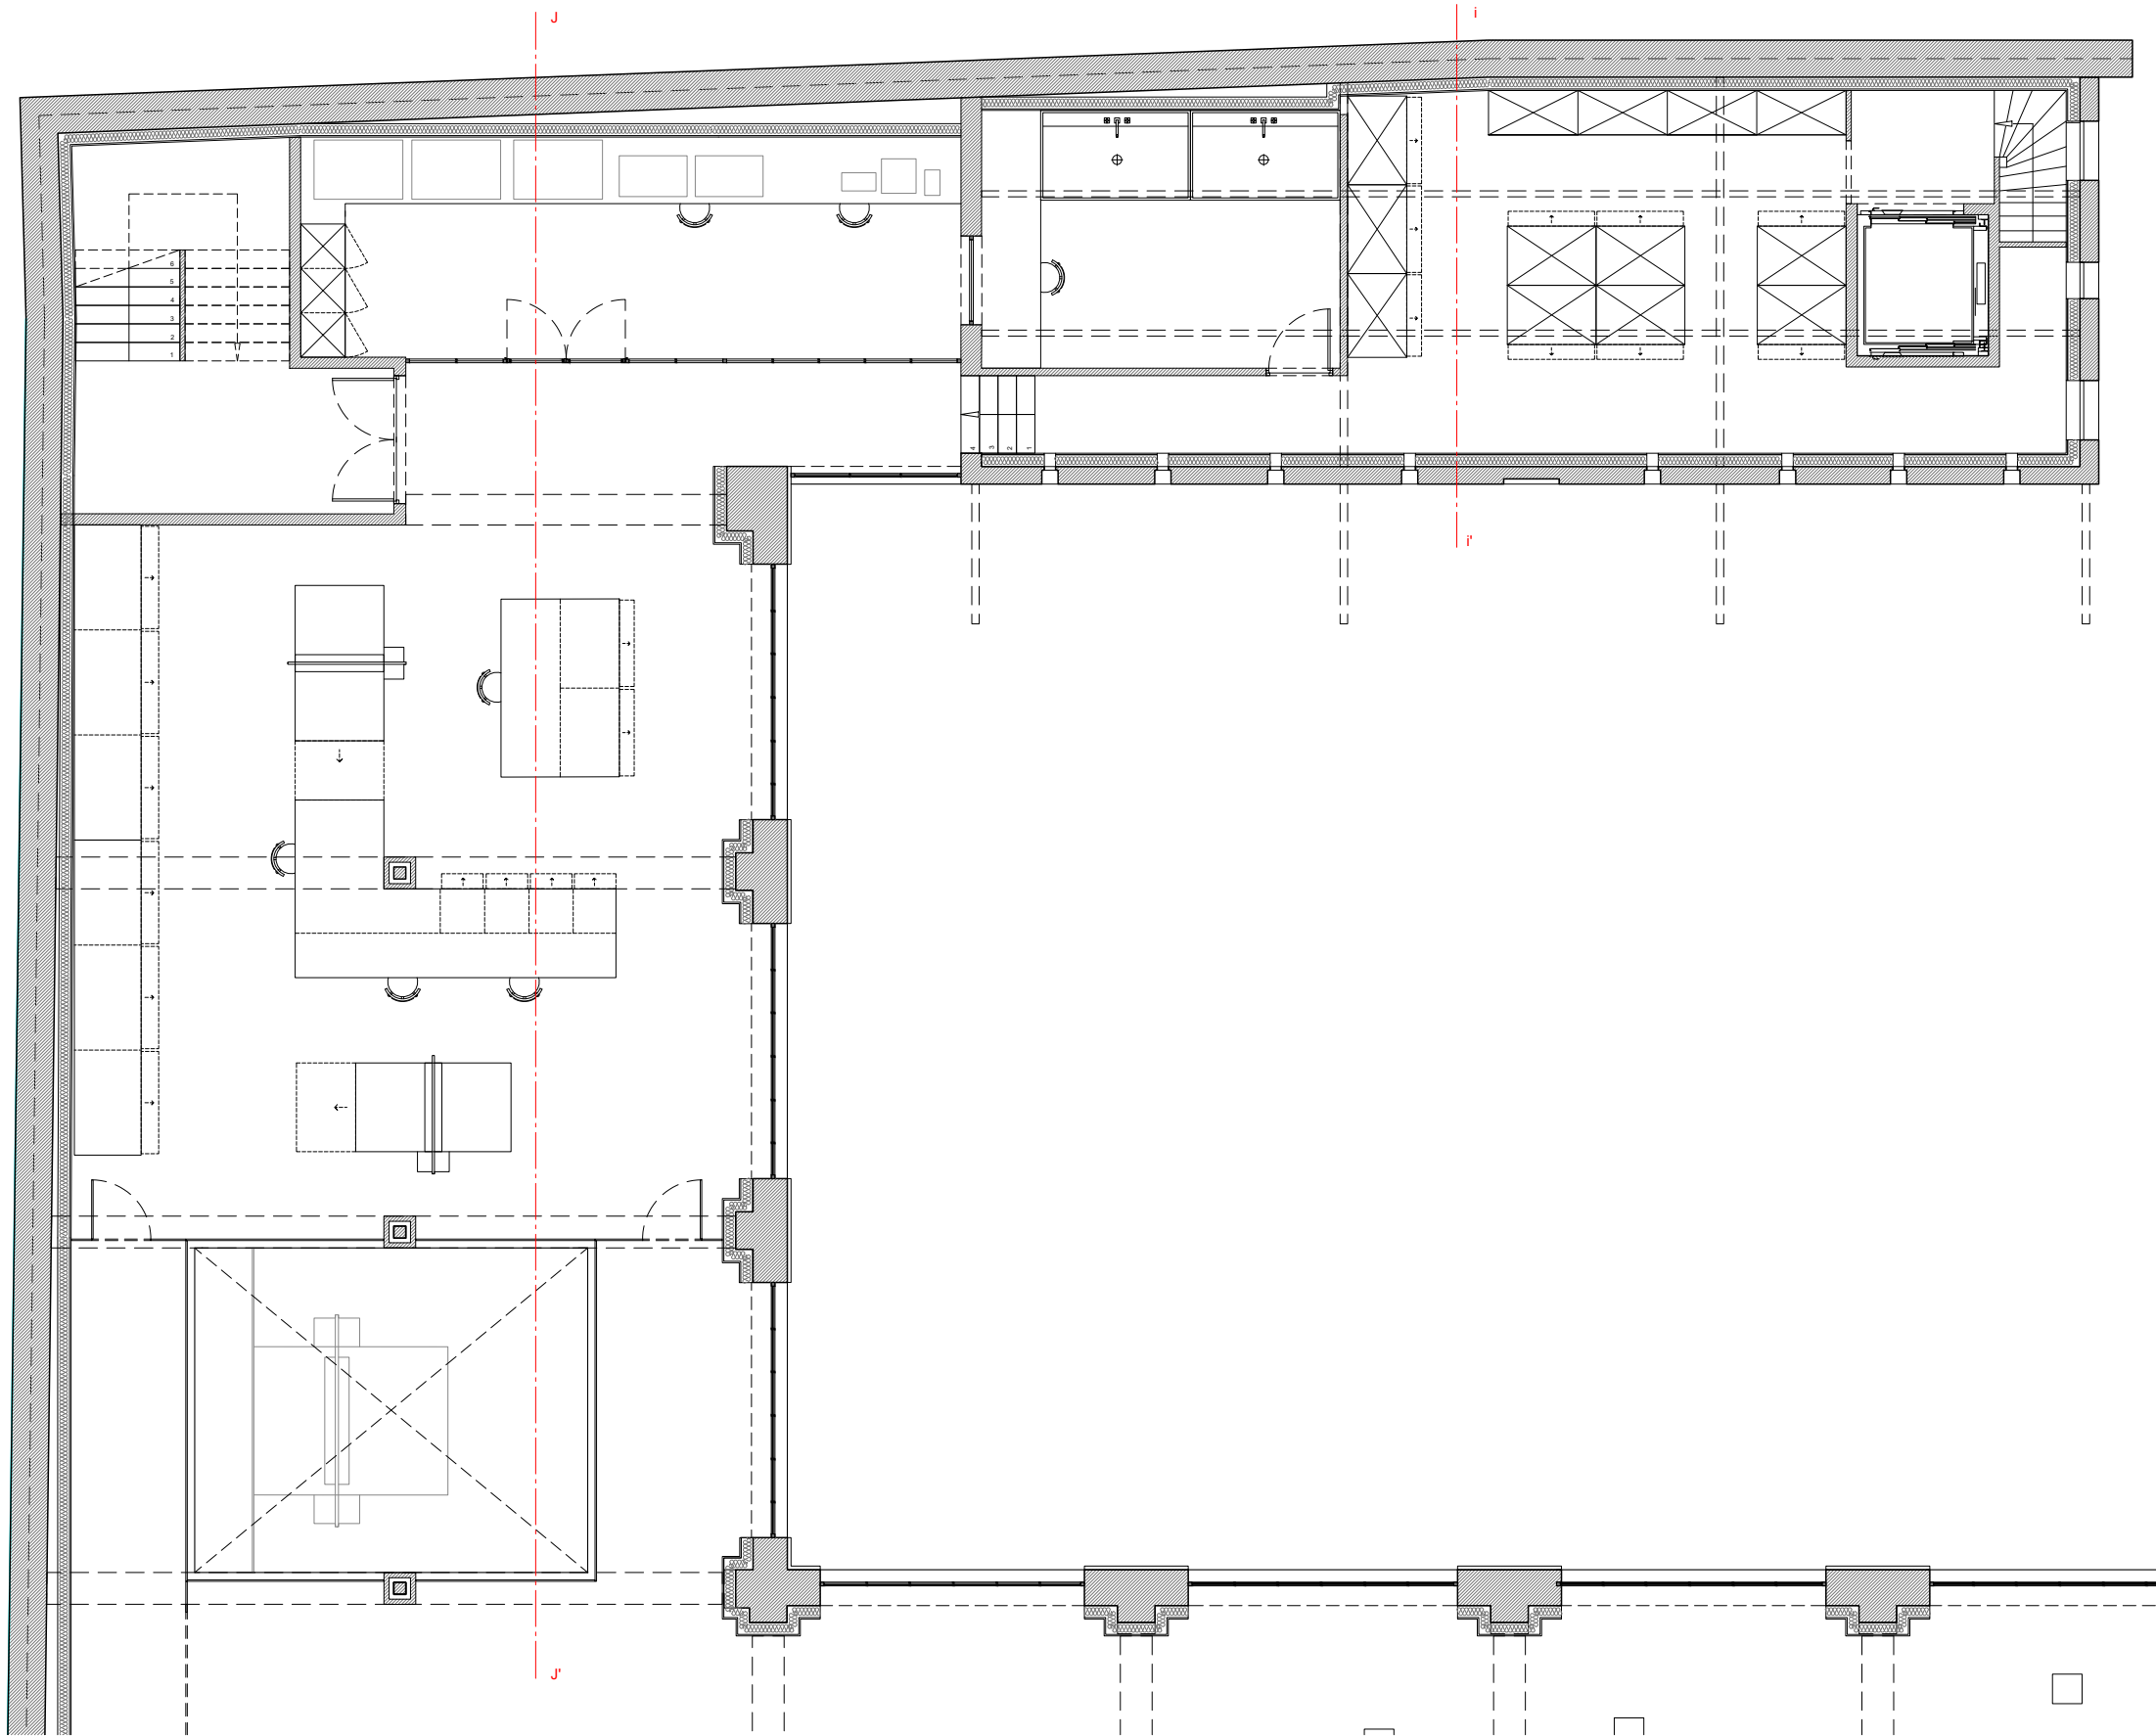


Projet:  
**IMPRIMERIE ARTE**

Localisation:  
13 rue Daguerre, Paris

Echelle: 1:50 | 06/07/2026

Plan:  
**Plan Imprimerie R+1**

Ecole Camondo | Maelys GASC

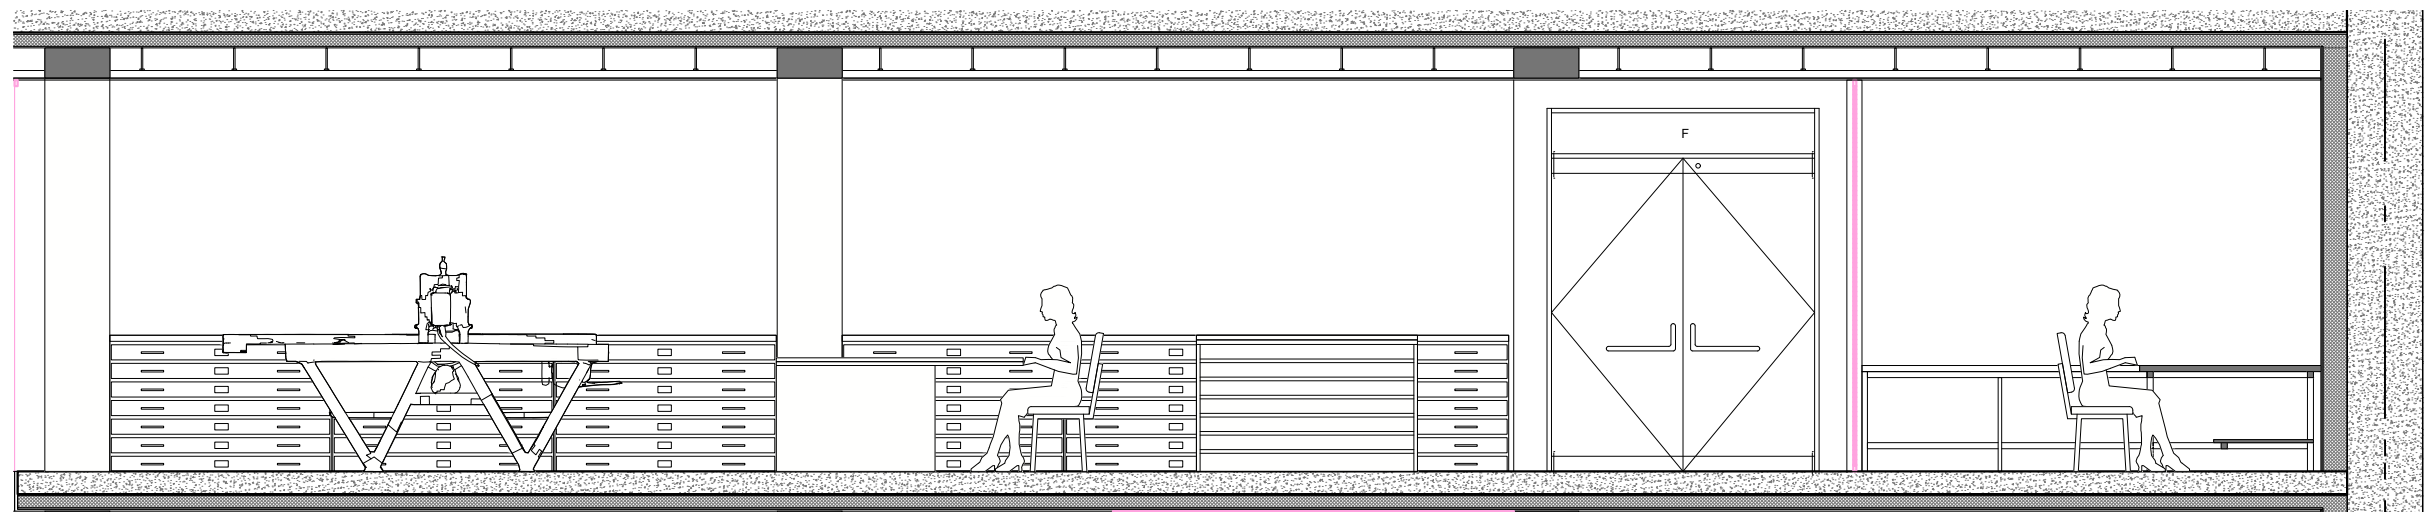

Projet:

**IMPRIMERIE ARTE**

Localisation:

13 rue Daguerre, Paris

Echelle: 1:50

06/07/2026


Plan:

**Coupe JJ'**

Ecole Camondo

Maelys GASC



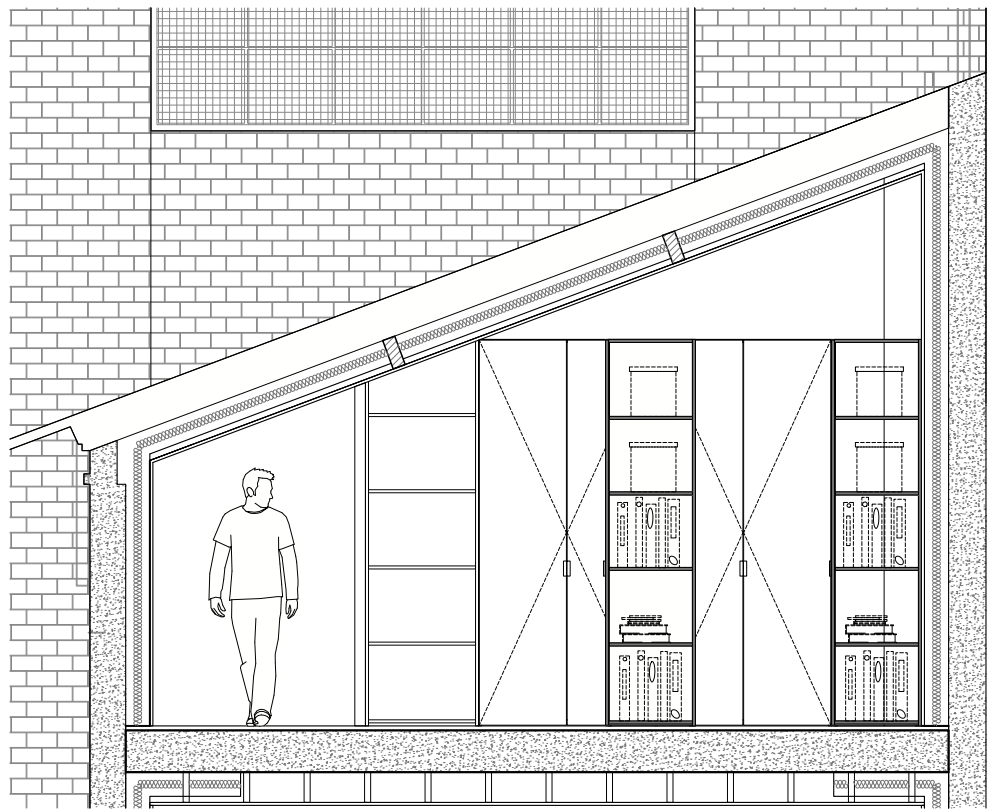



Projet:  
**IMPRIMERIE ARTE**

Localisation:  
13 rue Daguerre, Paris

Echelle: 1:50 | 06/07/2026

Plan:  
**Coupe ii'**

Ecole Camondo | Maelys GASC

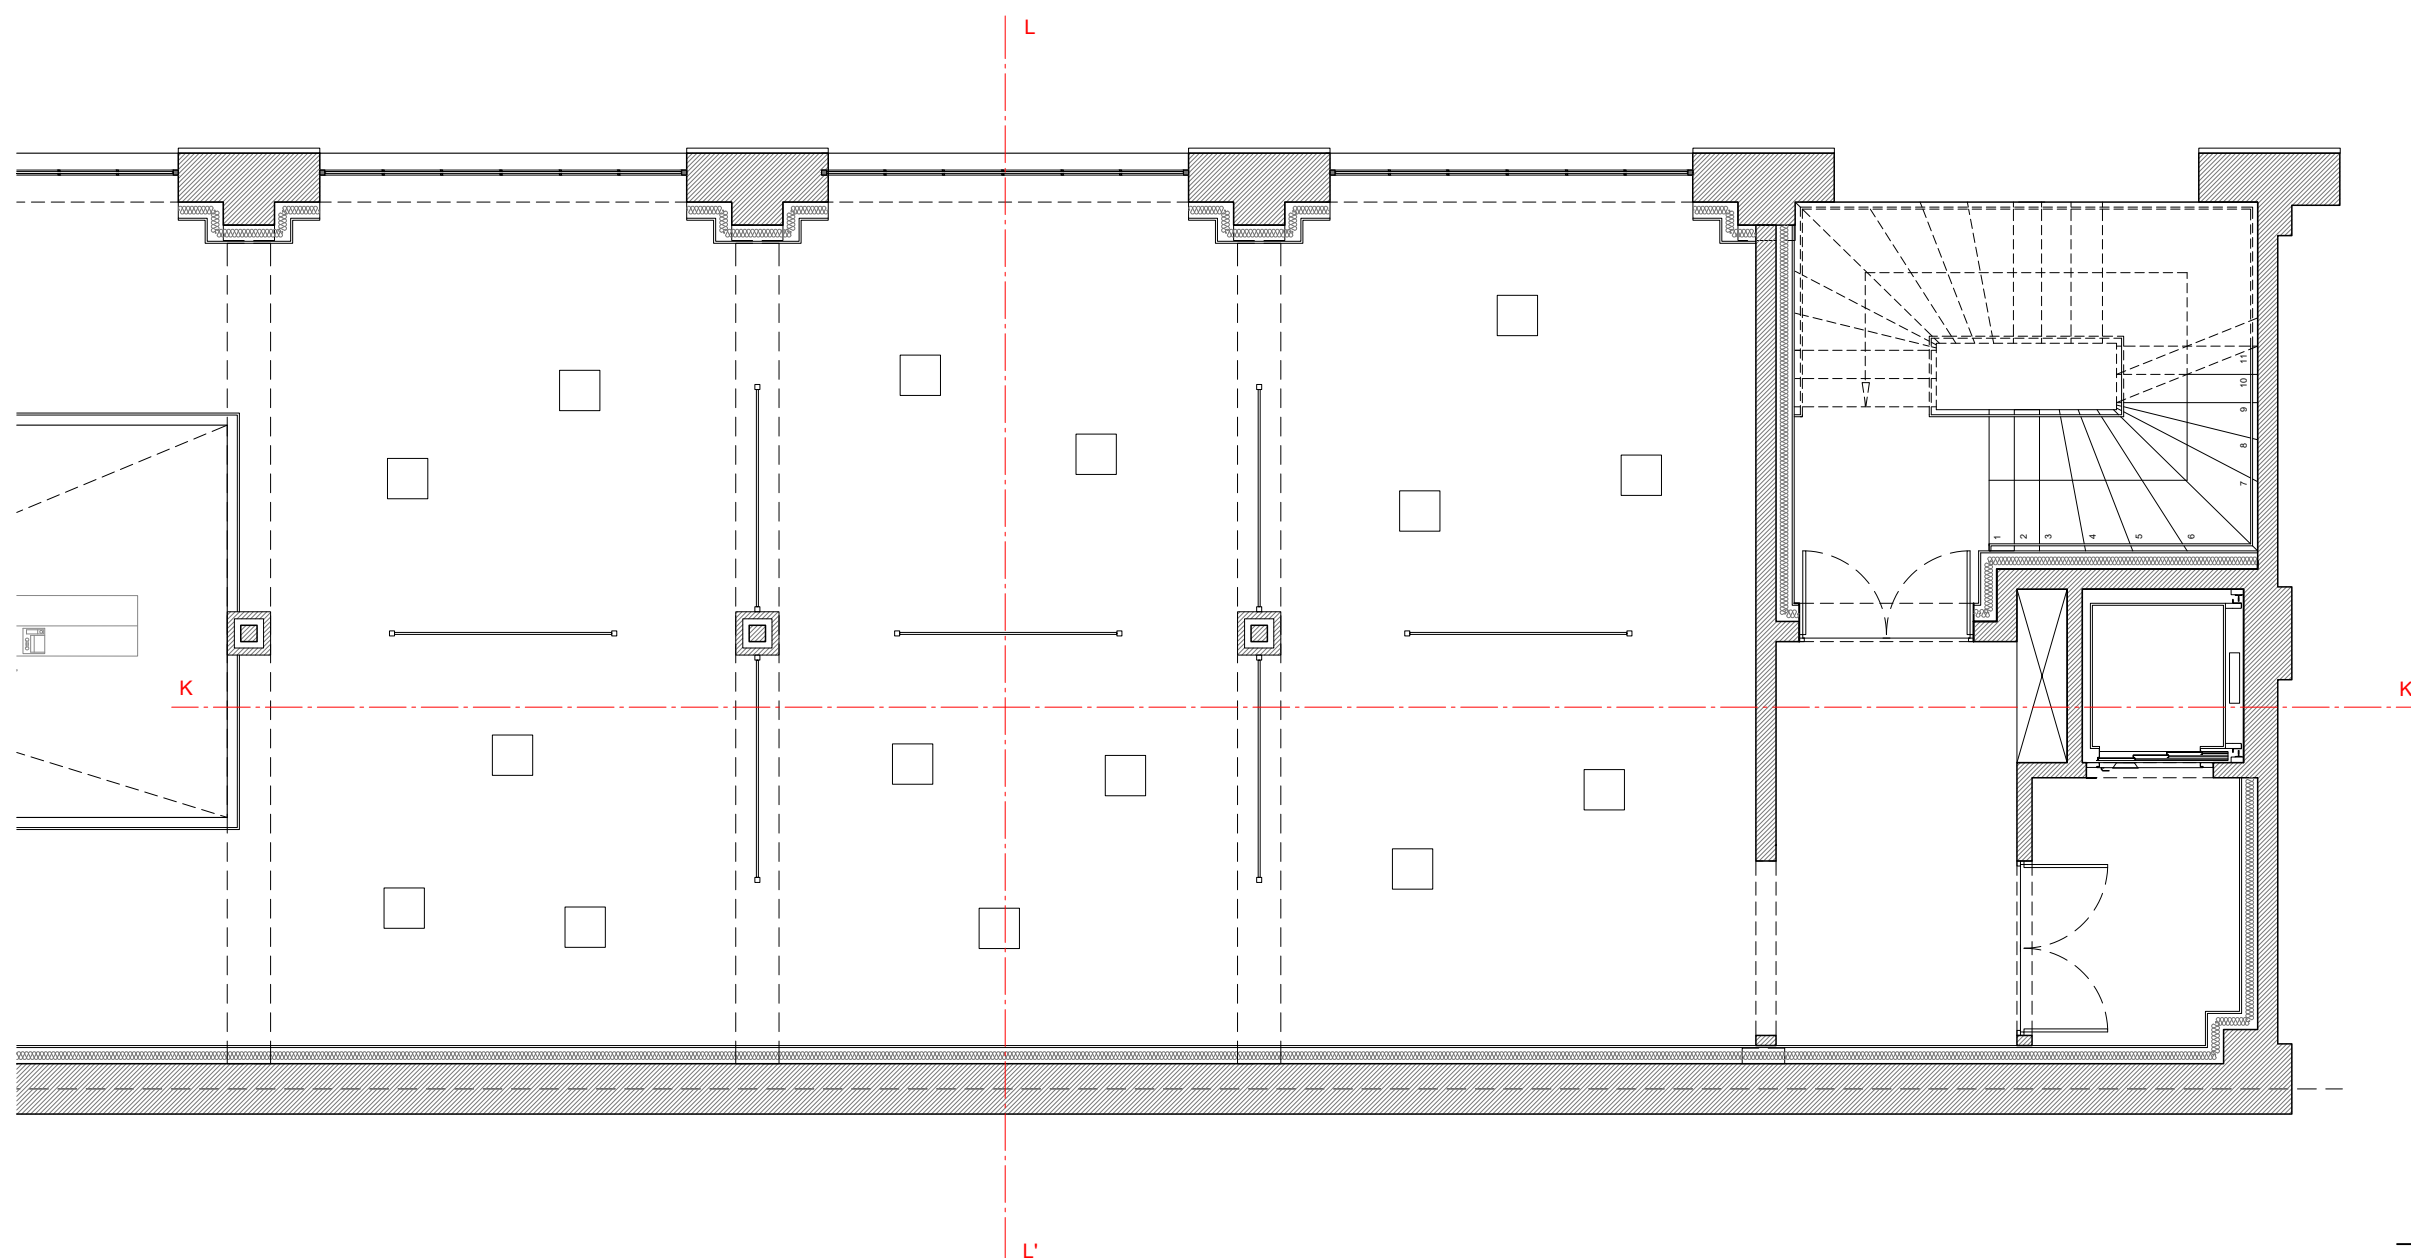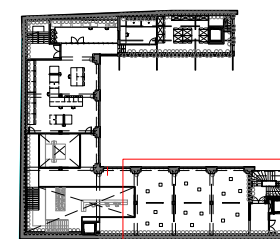

Projet:  
**IMPRIMERIE ARTE**


Localisation:  
13 rue Daguerre, Paris

Echelle: 1:75 | 06/07/2026

Plan:  
**Plan galerie (R+1)**

Ecole Camondo | Maelys GASC



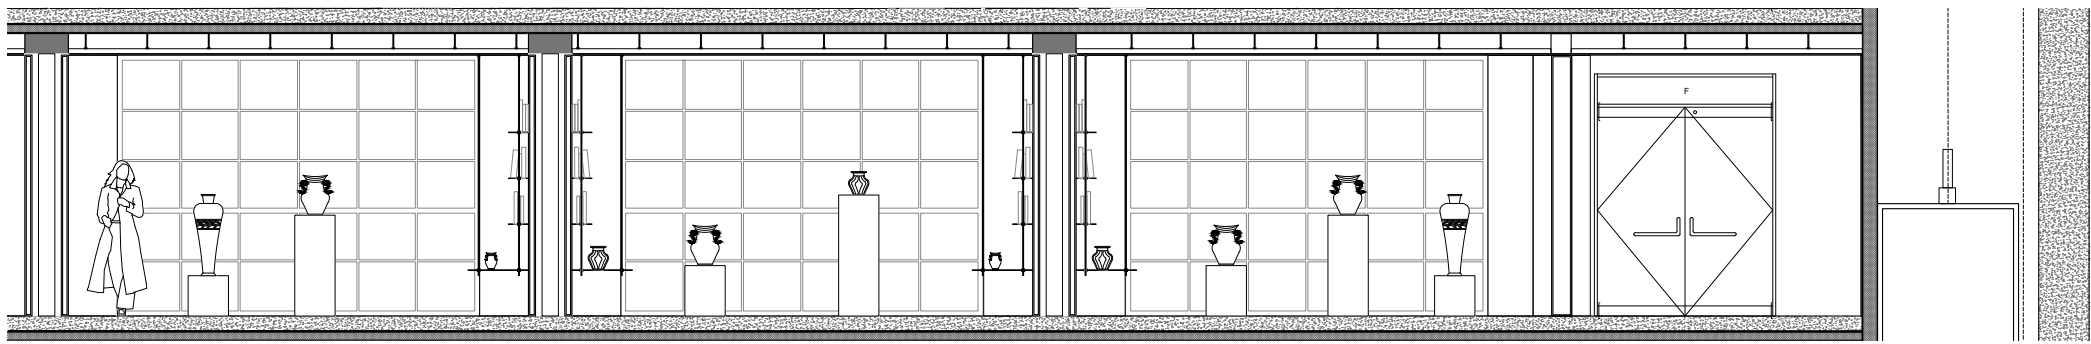

Projet:  
**IMPRIMERIE ARTE**

Localisation:  
13 rue Daguerre, Paris

Echelle: 1:75 | 06/07/2026


Plan:  
**Coupe KK'**

Ecole Camondo | Maelys GASC







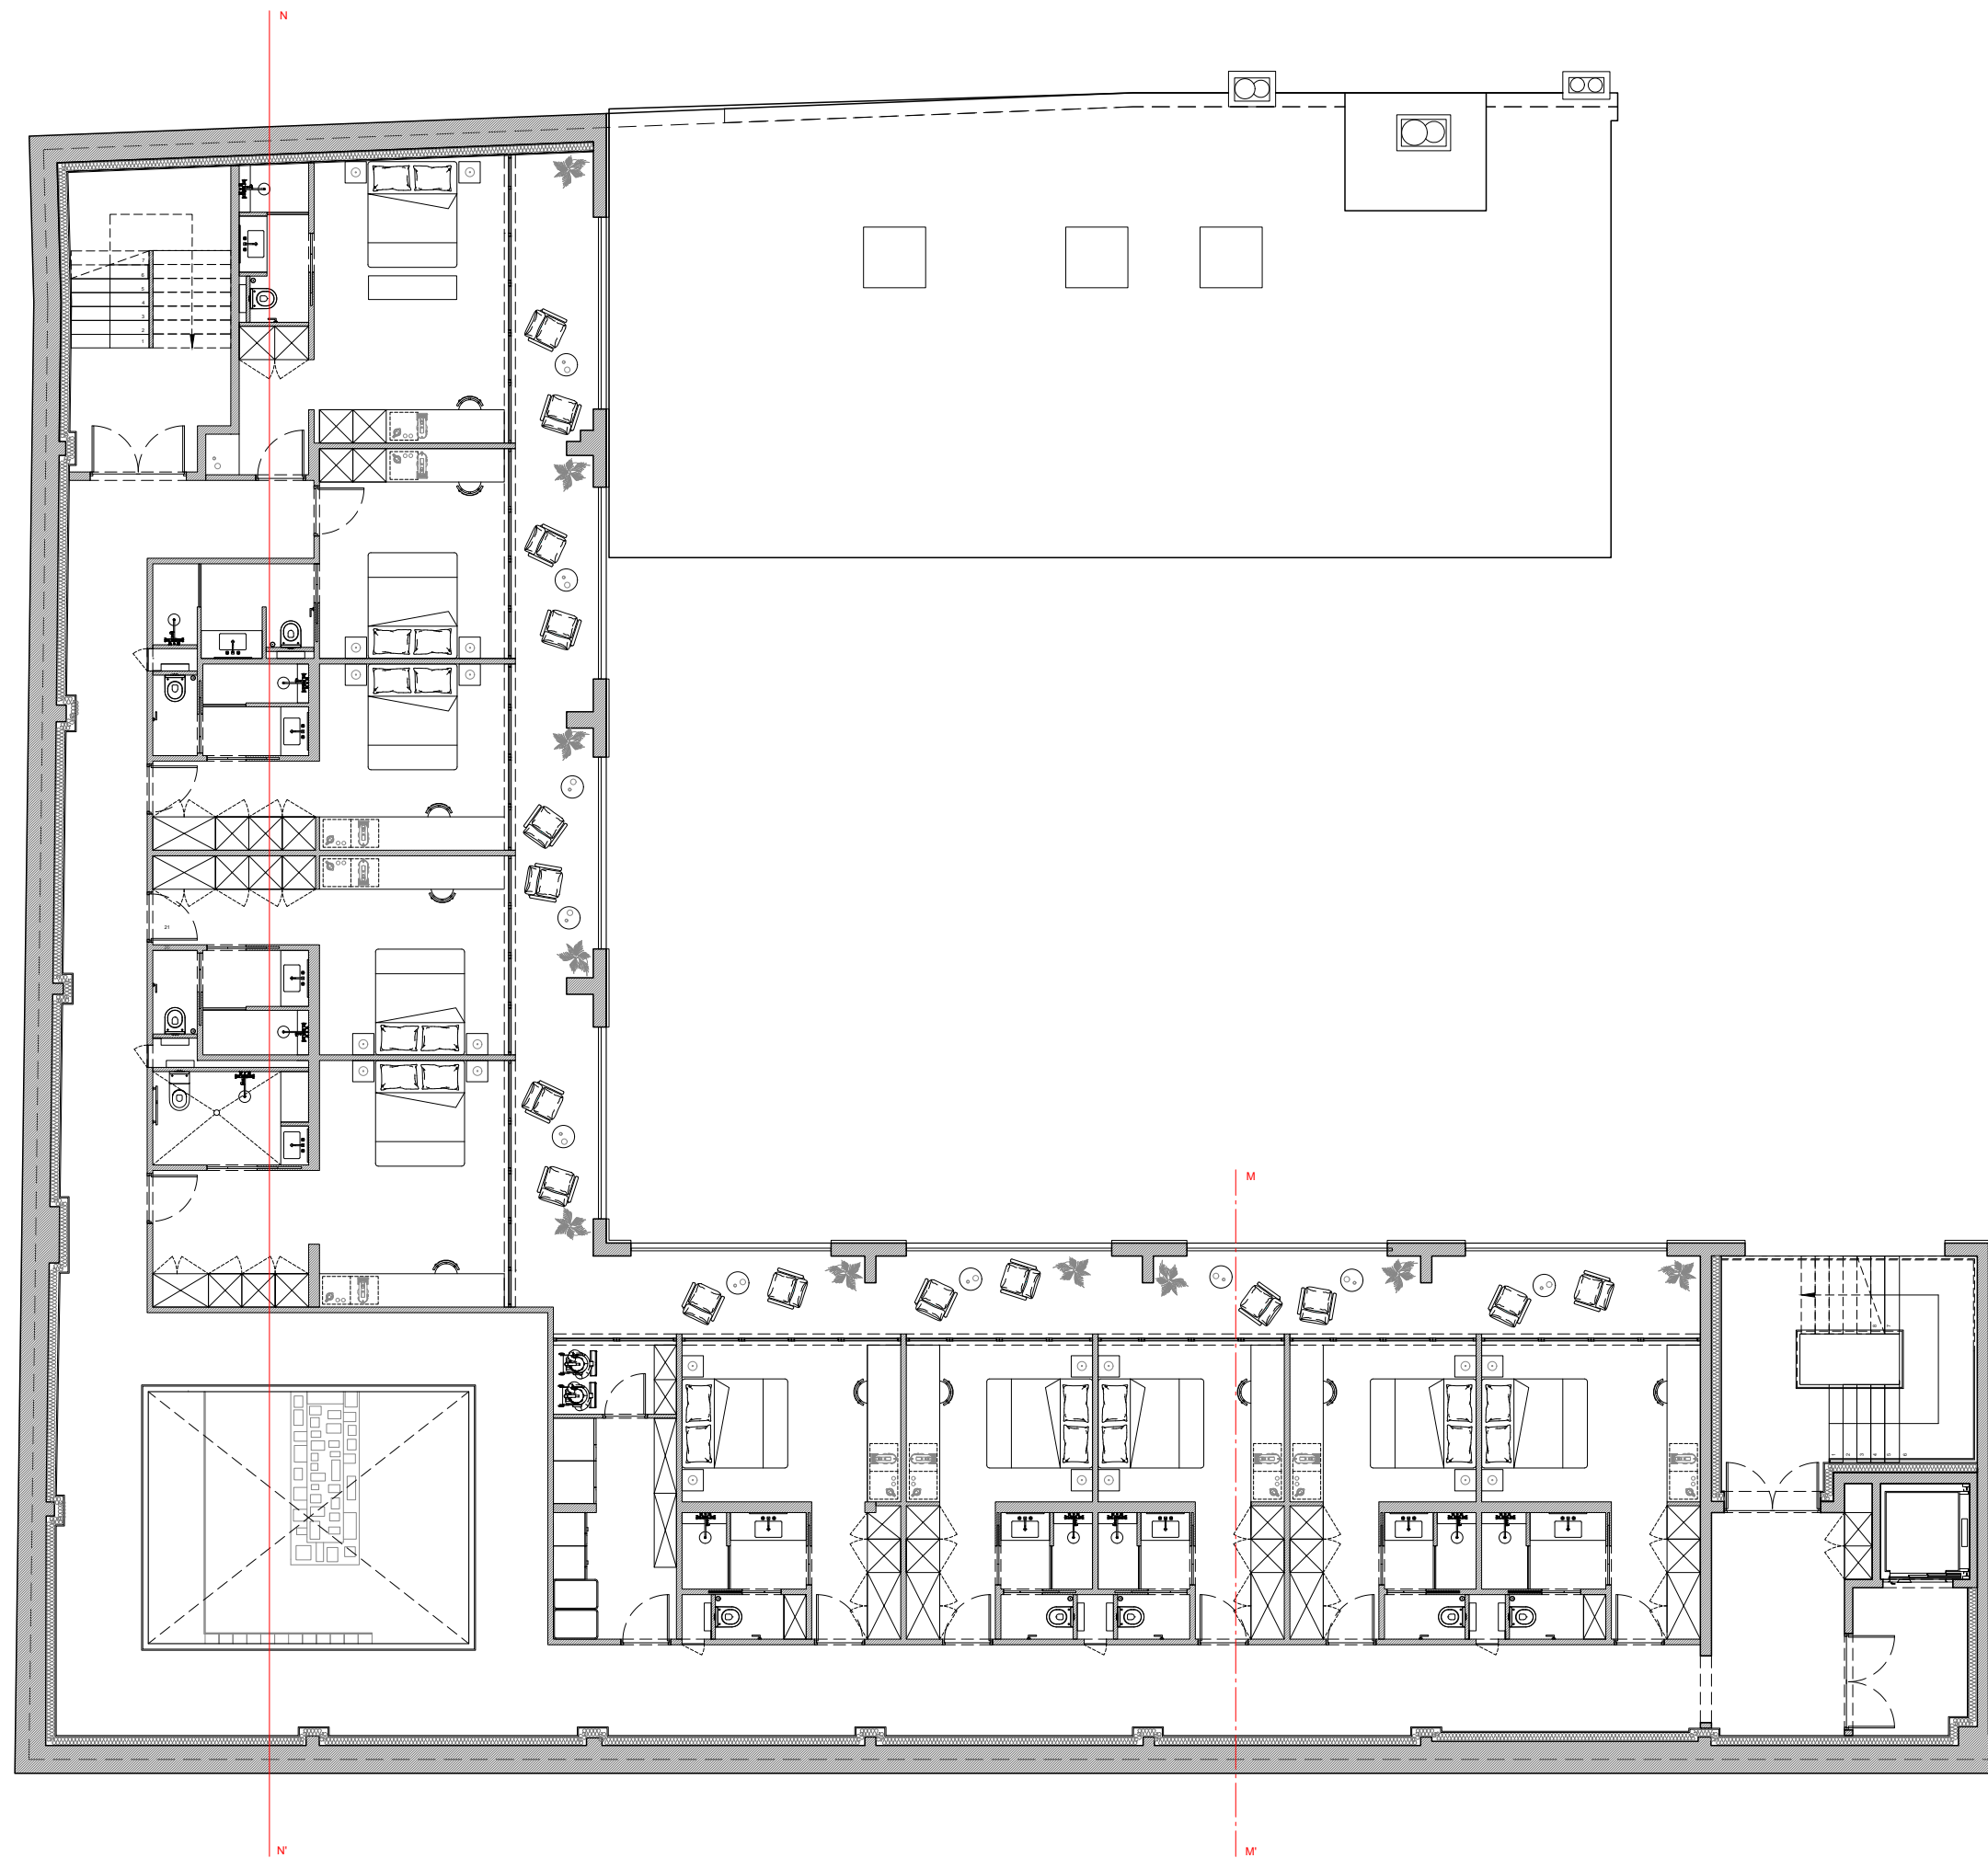

Projet:

**IMPRIMERIE ARTE**

Localisation:

13 rue Daguerre, Paris

Echelle: 1:125


06/07/2026

Plan:

**Plan Hotel R+2**

Ecole Camondo

Maelys GASC

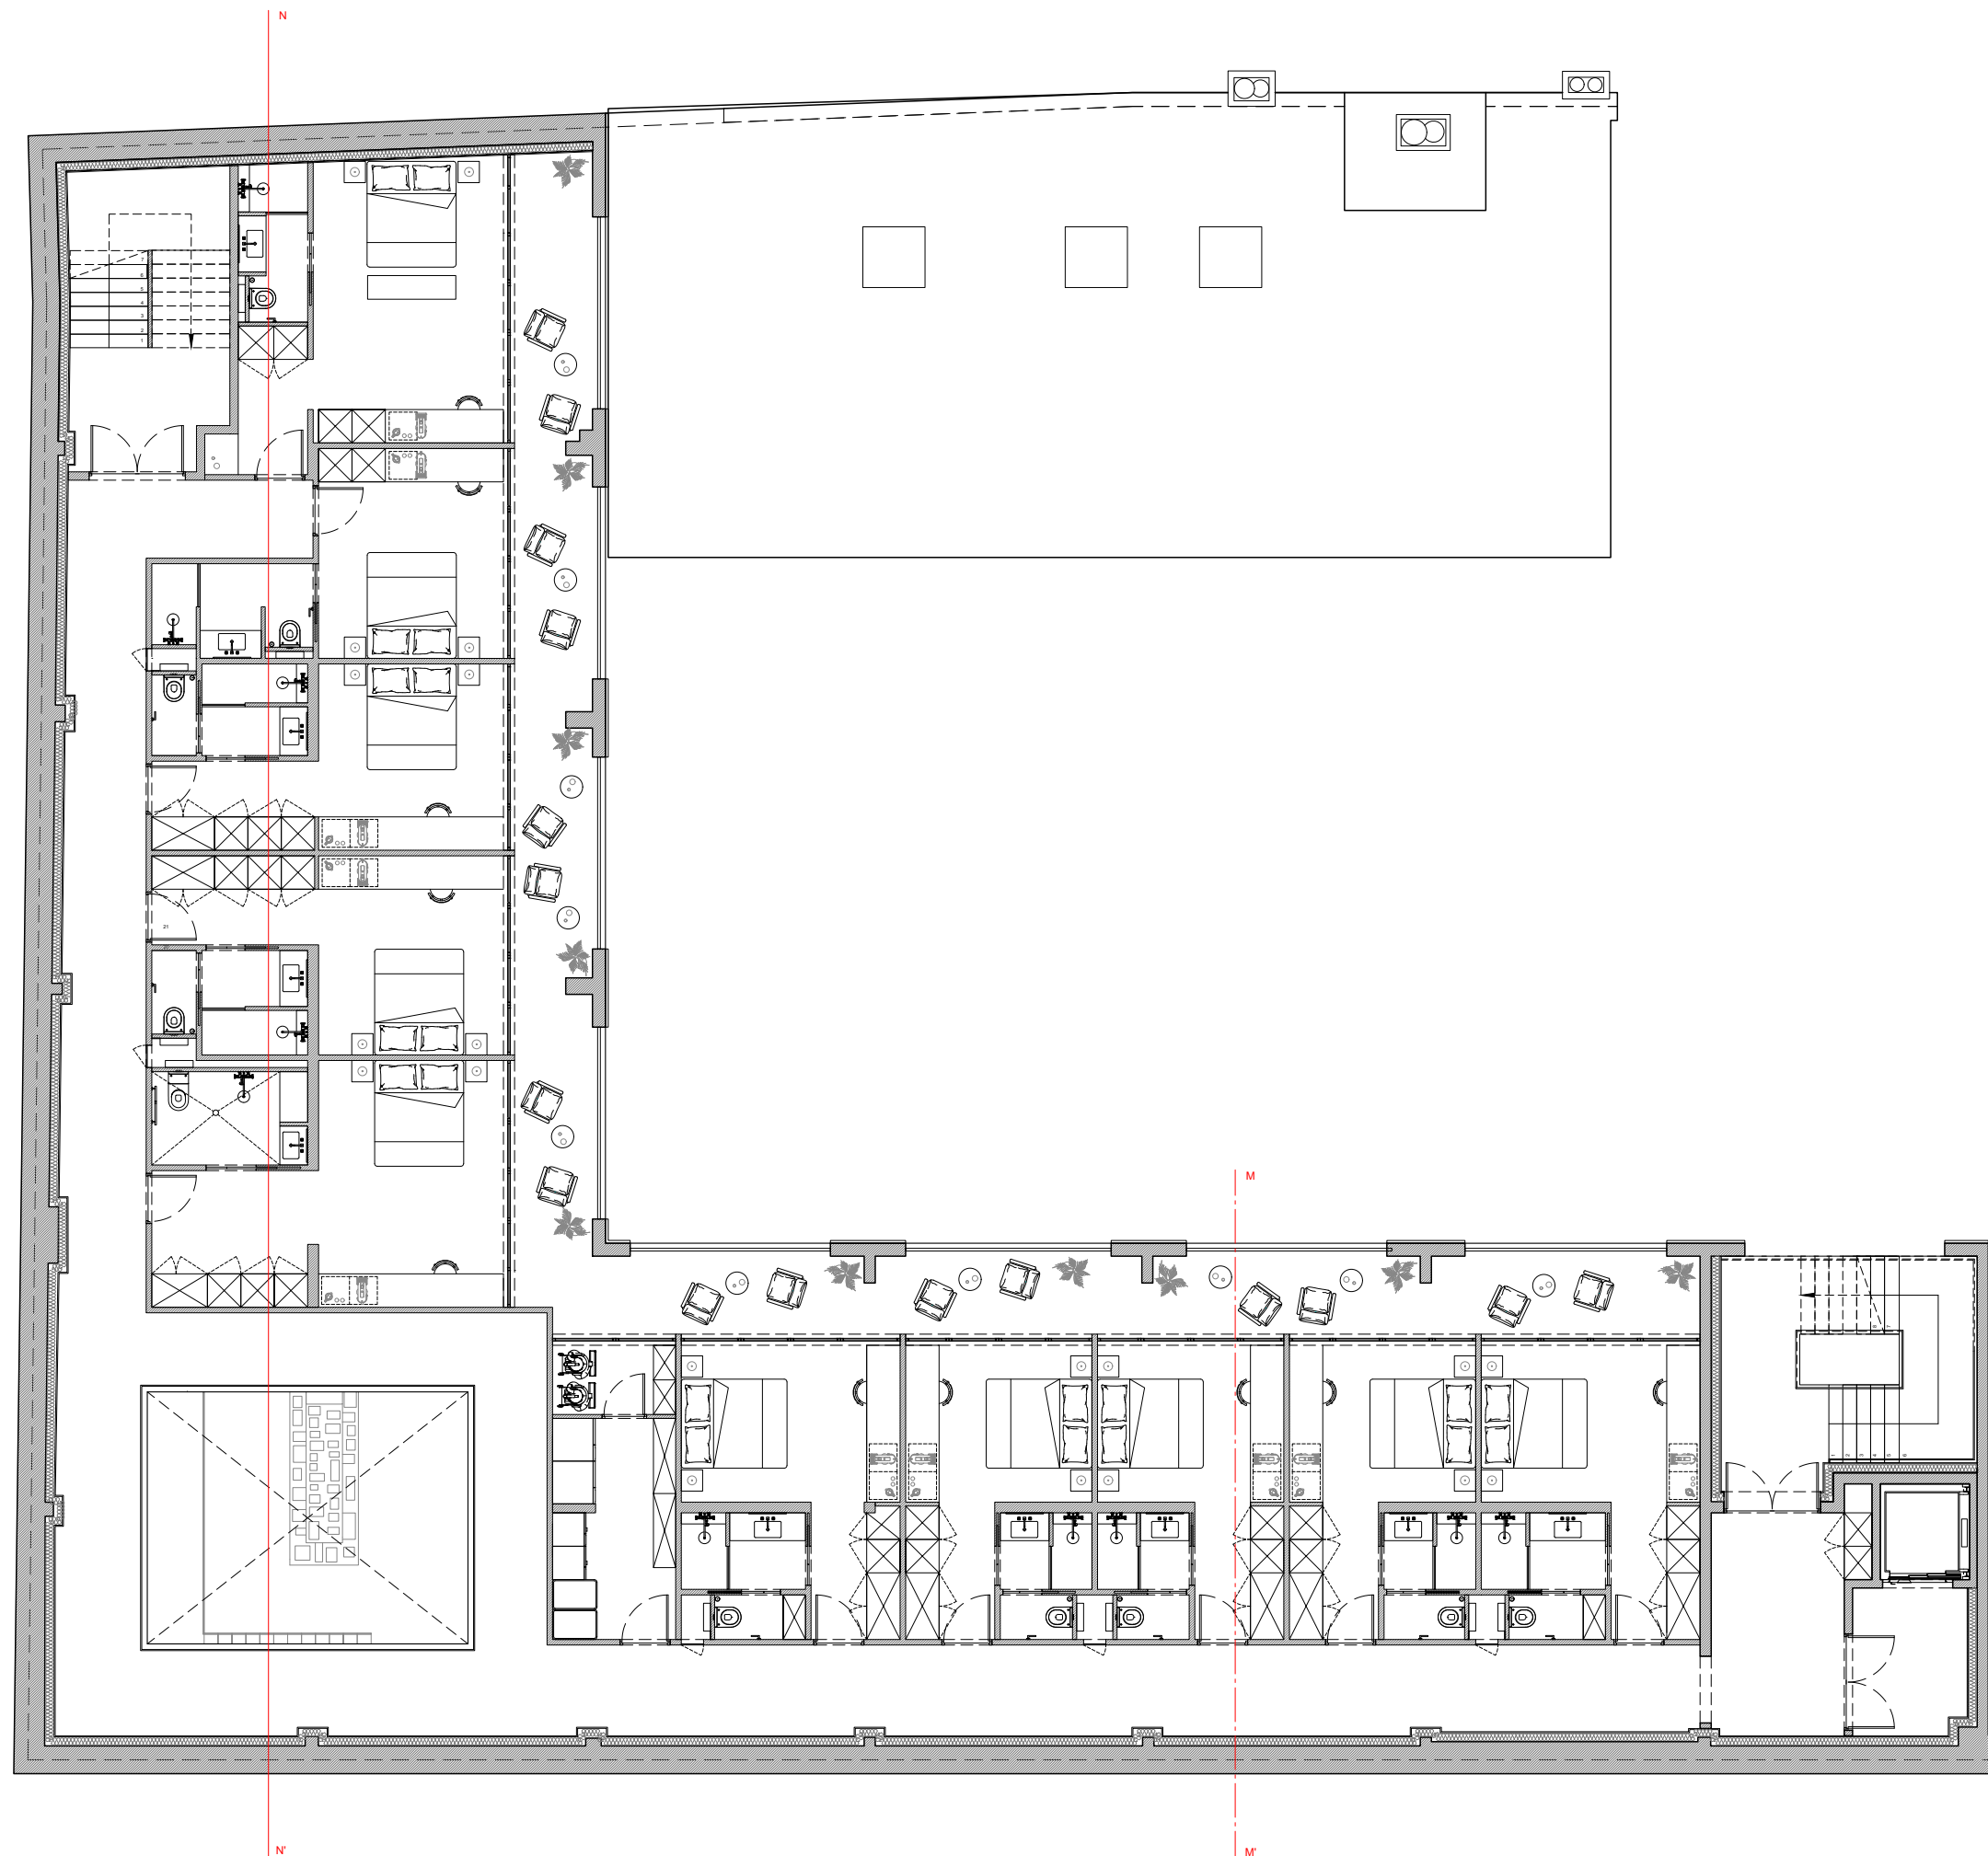

Projet:  
**IMPRIMERIE ARTE**


Localisation:  
13 rue Daguerre, Paris

Echelle: 1:125 | 06/07/2026

Plan:  
**Plan Hotel R+3**

Ecole Camondo | Maelys GASC



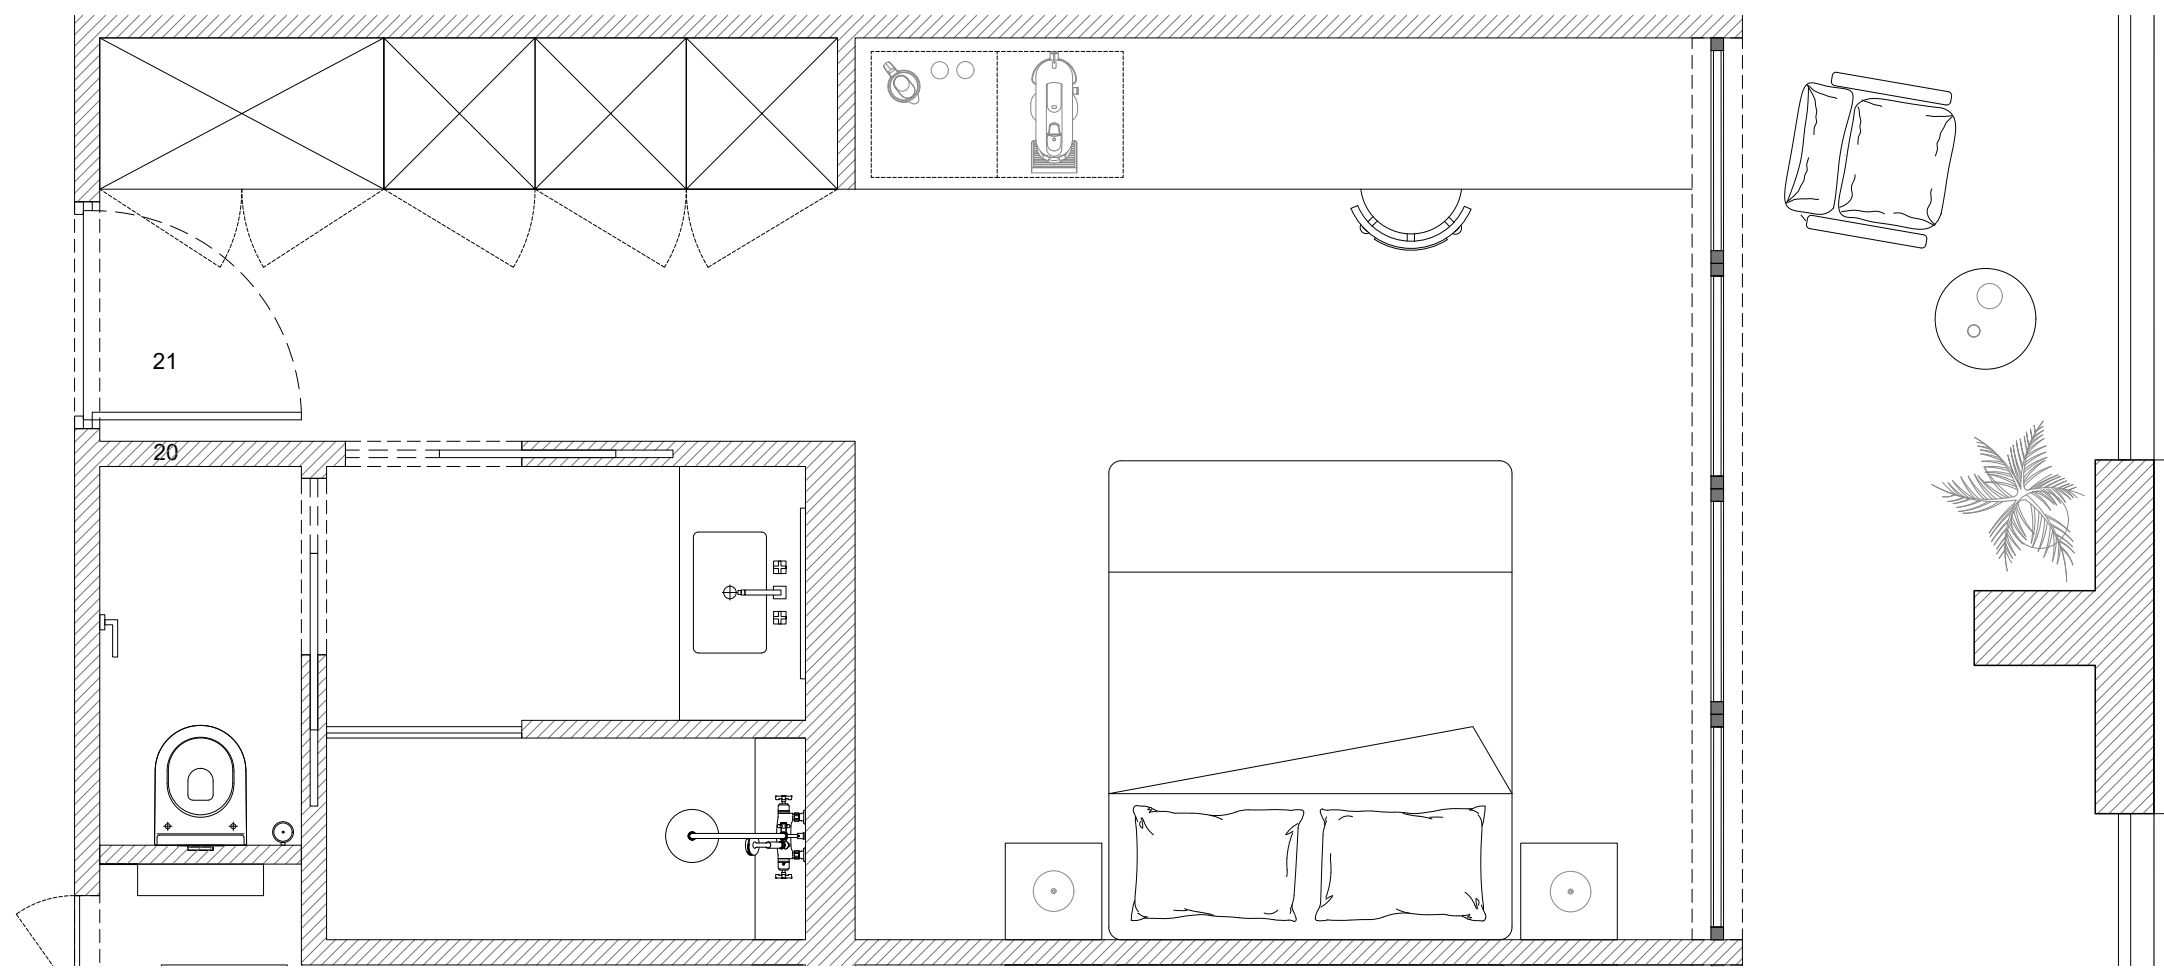


Projet:  
**IMPRIMERIE ARTE**

Localisation:  
13 rue Daguerre, Paris

Echelle: 1:30 | 06/07/2026

Plan:  
**Plan chambre hotel (classique)**

Ecole Camondo | Maelys GASC

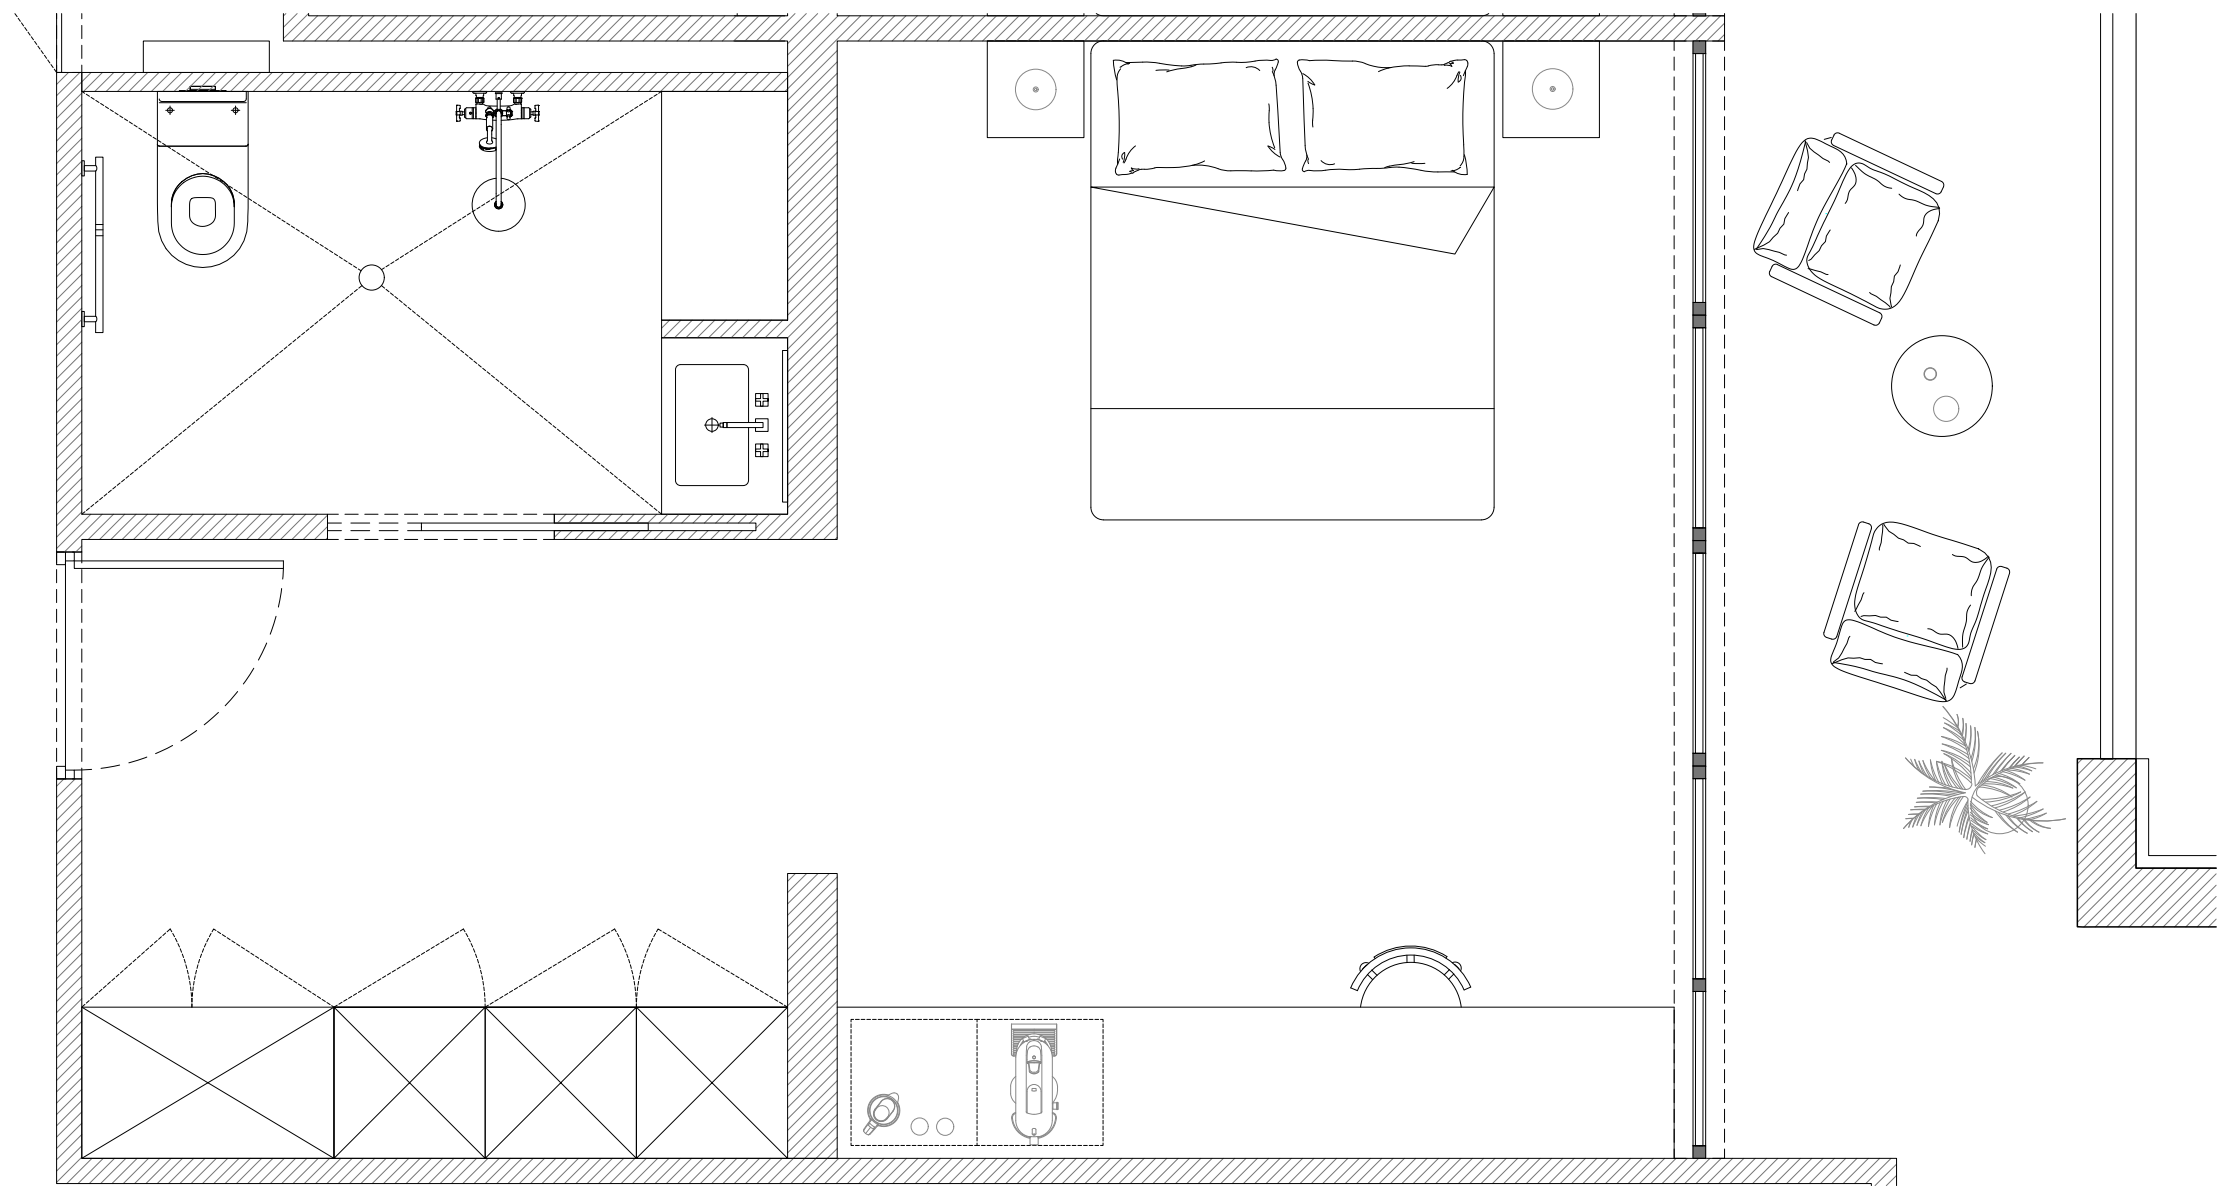

Projet:  
**IMPRIMERIE ARTE**


Localisation:  
13 rue Daguerre, Paris

Echelle: 1:30 | 06/07/2026

Plan:  
**Plan chambre hotel (PMR)**

Ecole Camondo | Maelys GASC



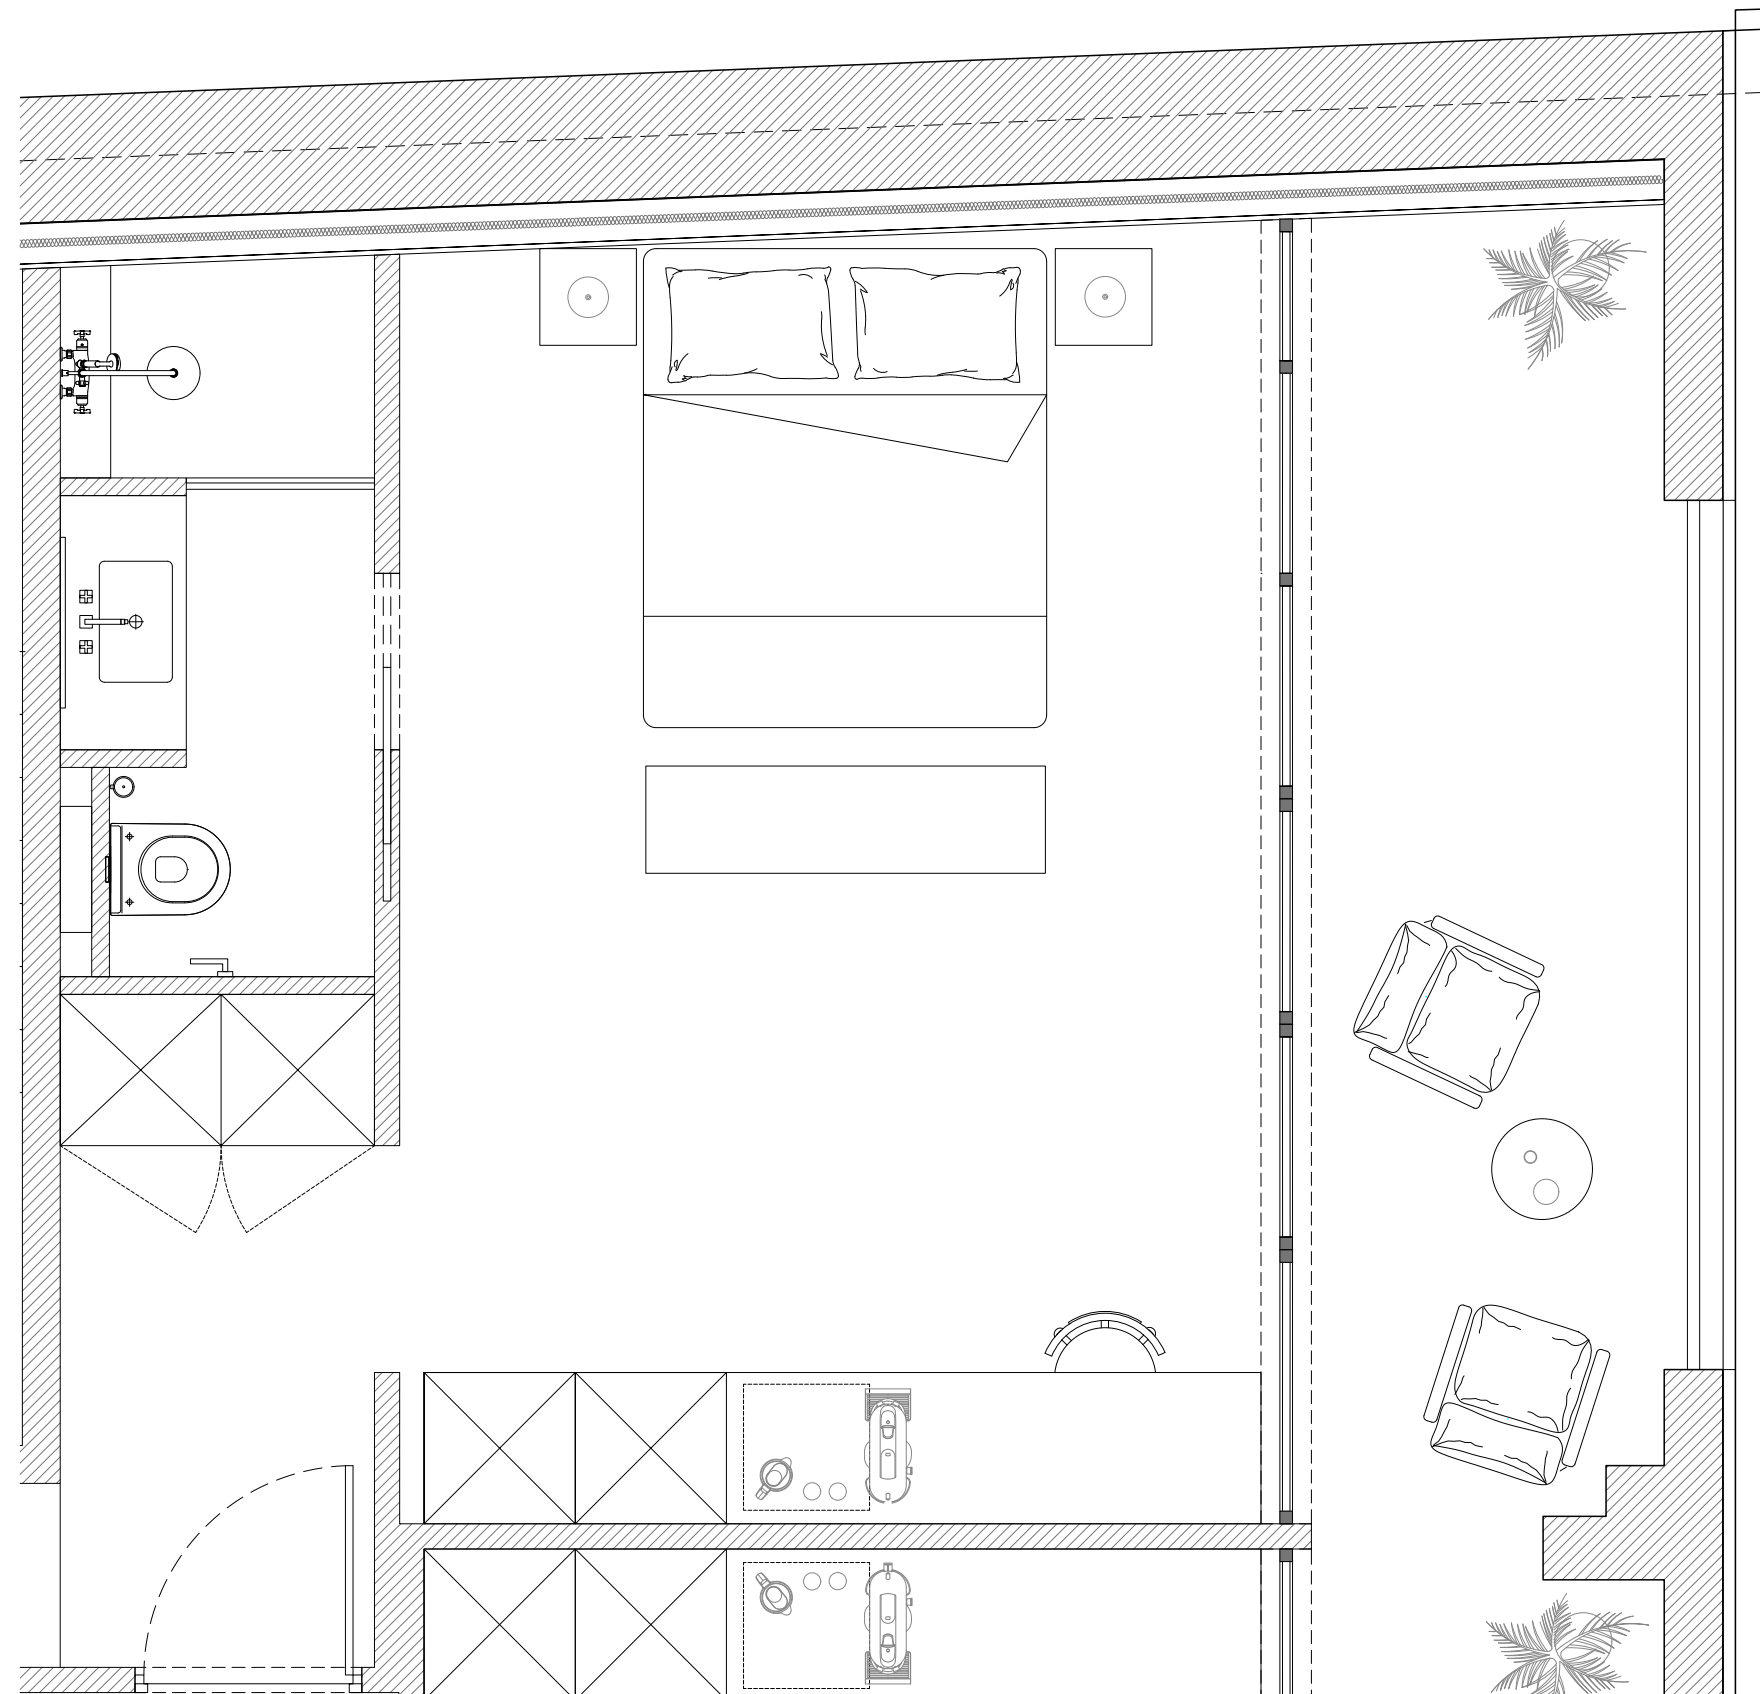


Projet:  
**IMPRIMERIE ARTE**

Localisation:  
13 rue Daguerre, Paris

Echelle: 1:30 | 06/07/2026

Plan:  
**Plan chambre hotel (residence  
artiste)**

Ecole Camondo | Maelys GASC

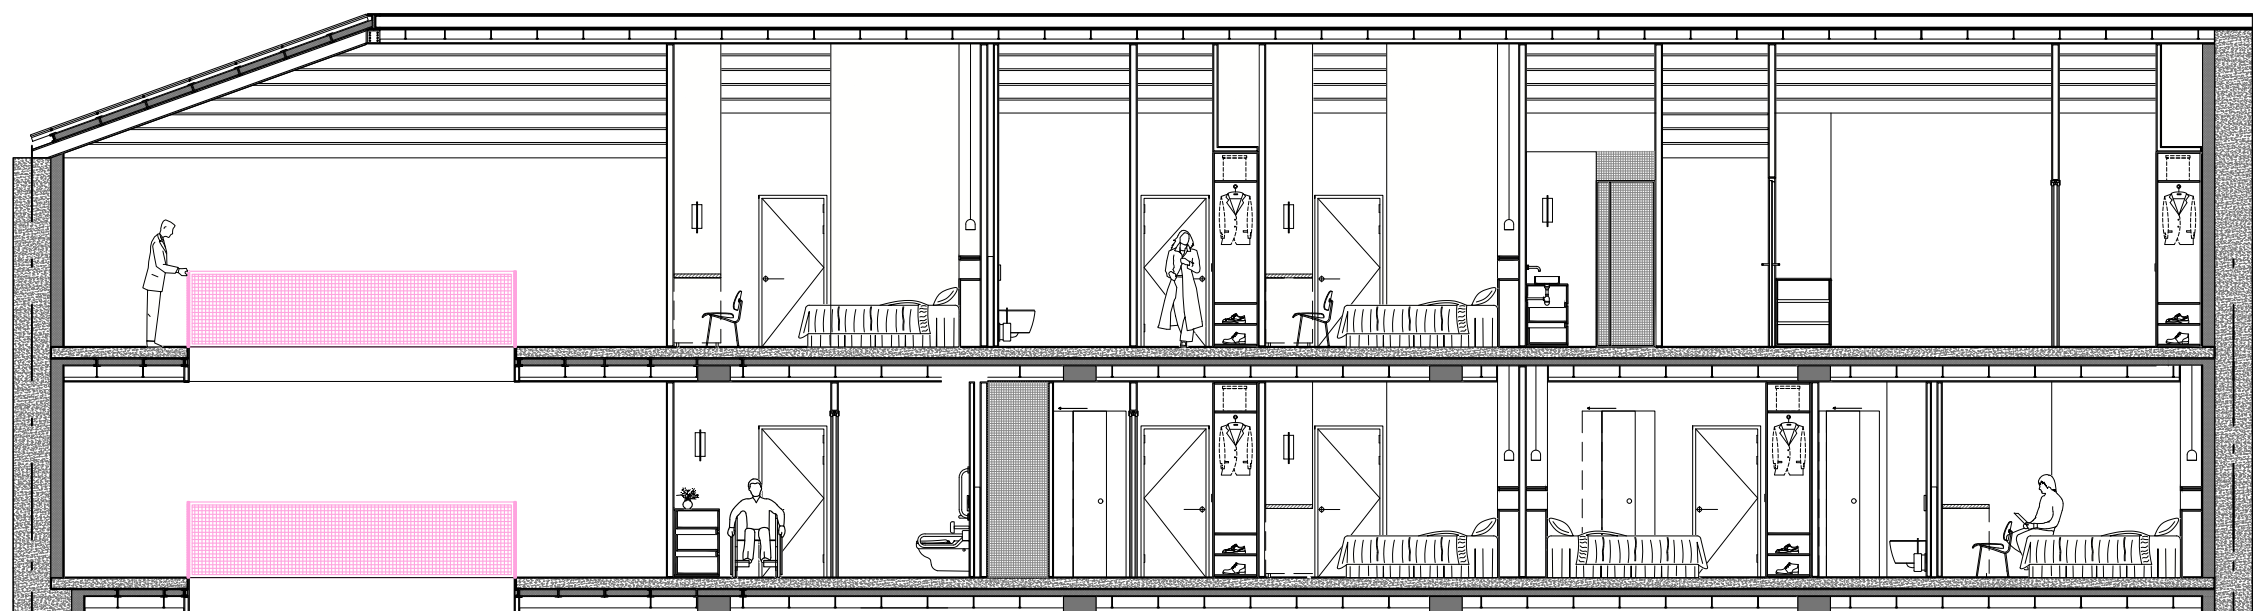

Projet:

**IMPRIMERIE ARTE**

Localisation:

13 rue Daguerre, Paris

Echelle: 1:100

06/07/2026


Plan:

**Coupe NN'**

Ecole Camondo

Maelys GASC



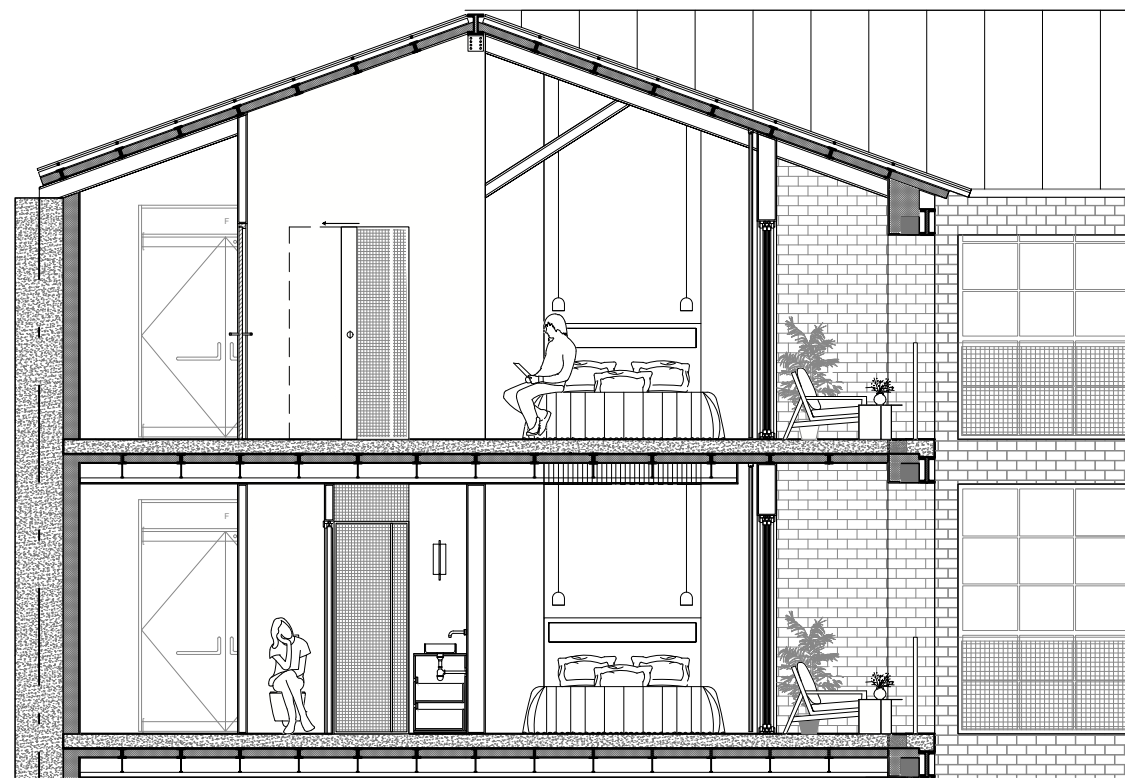

Projet:  
**IMPRIMERIE ARTE**

Localisation:  
13 rue Daguerre, Paris

Echelle: 1:75 | 06/07/2026

Plan:  
**Coupe MM'**

Ecole Camondo | Maelys GASC







