




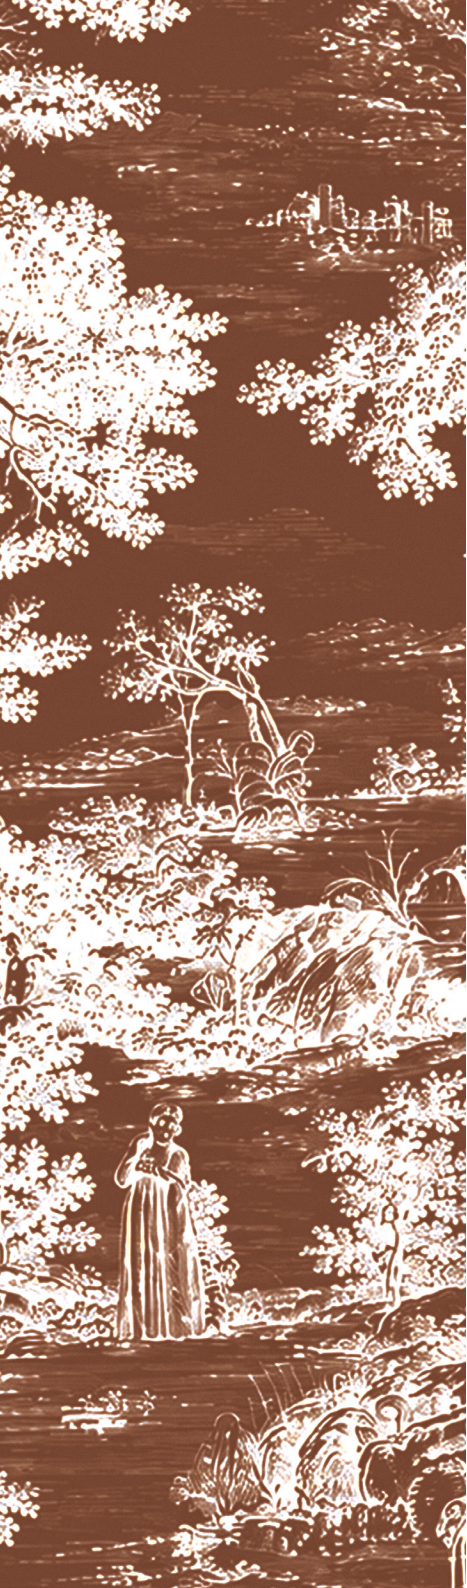


L'EXISTANT

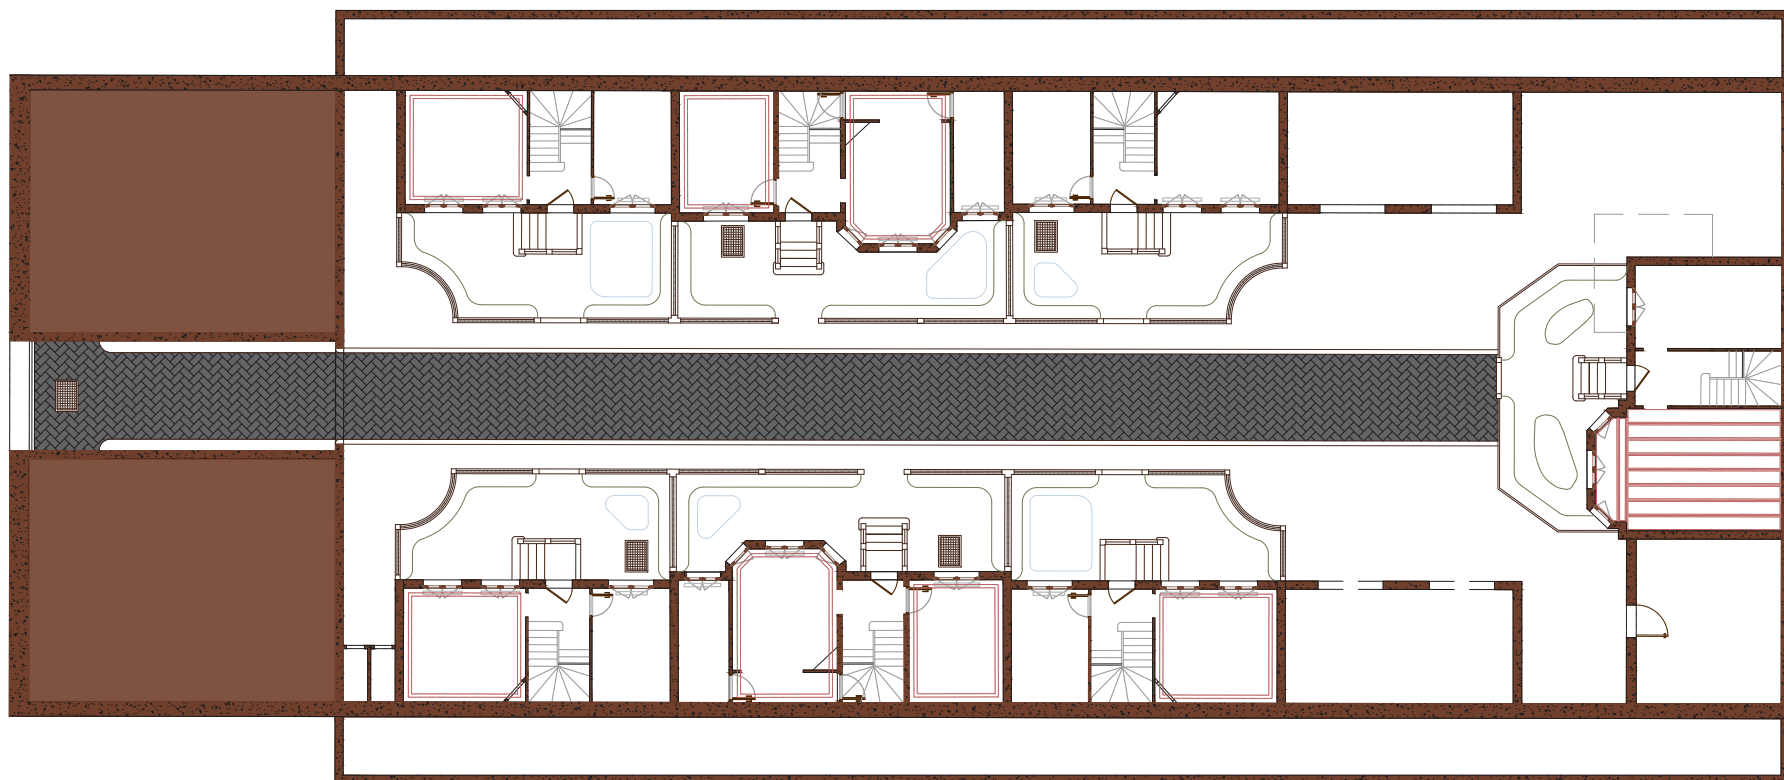

Plan RDC
1/200e

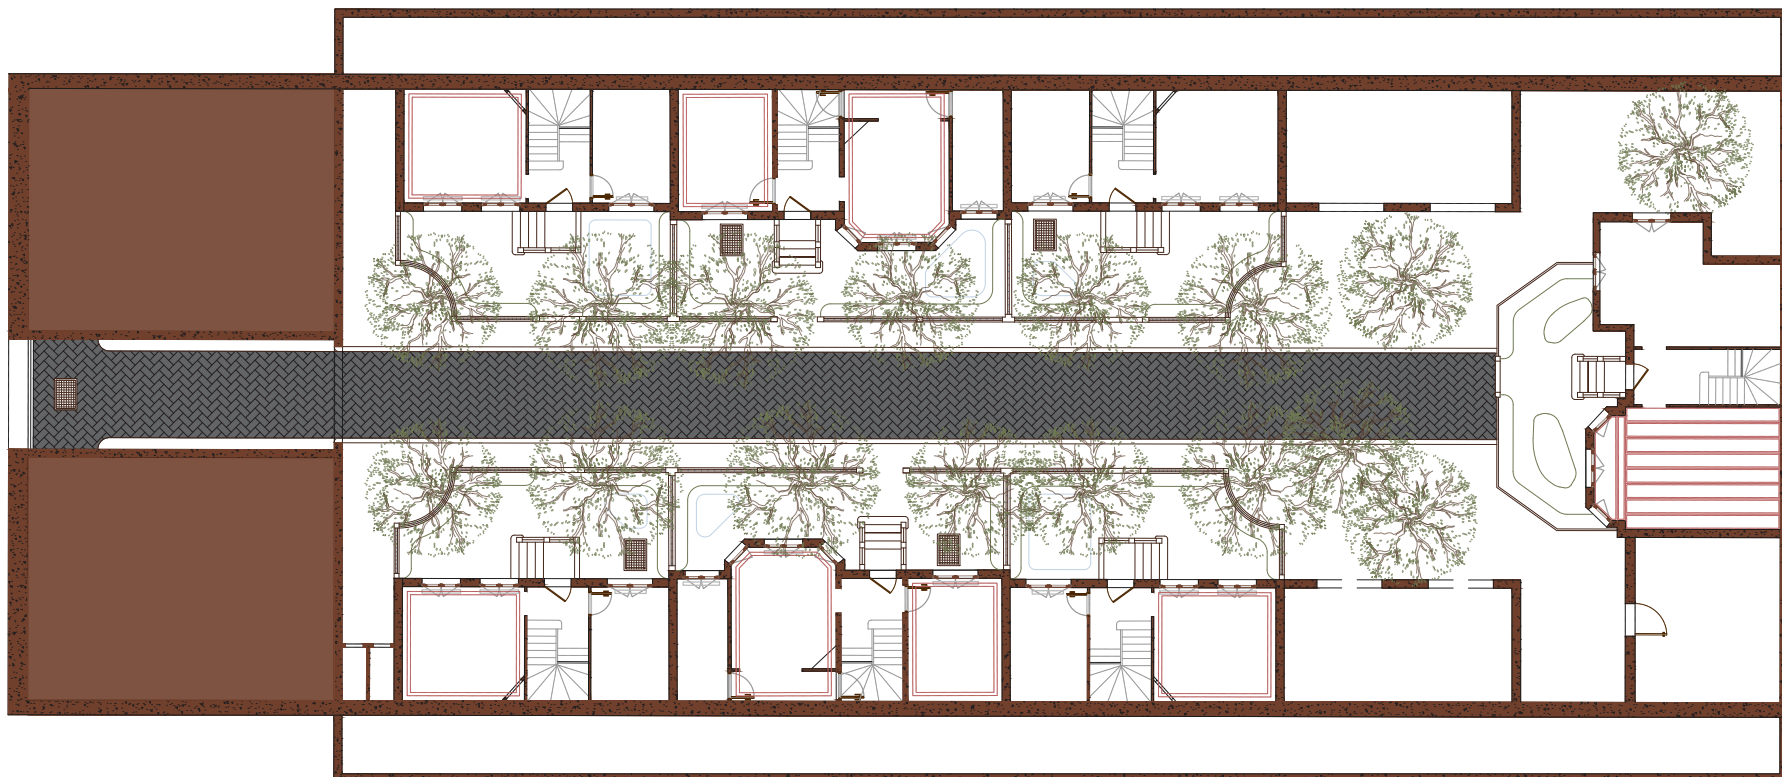


Plan R+1
1/200e


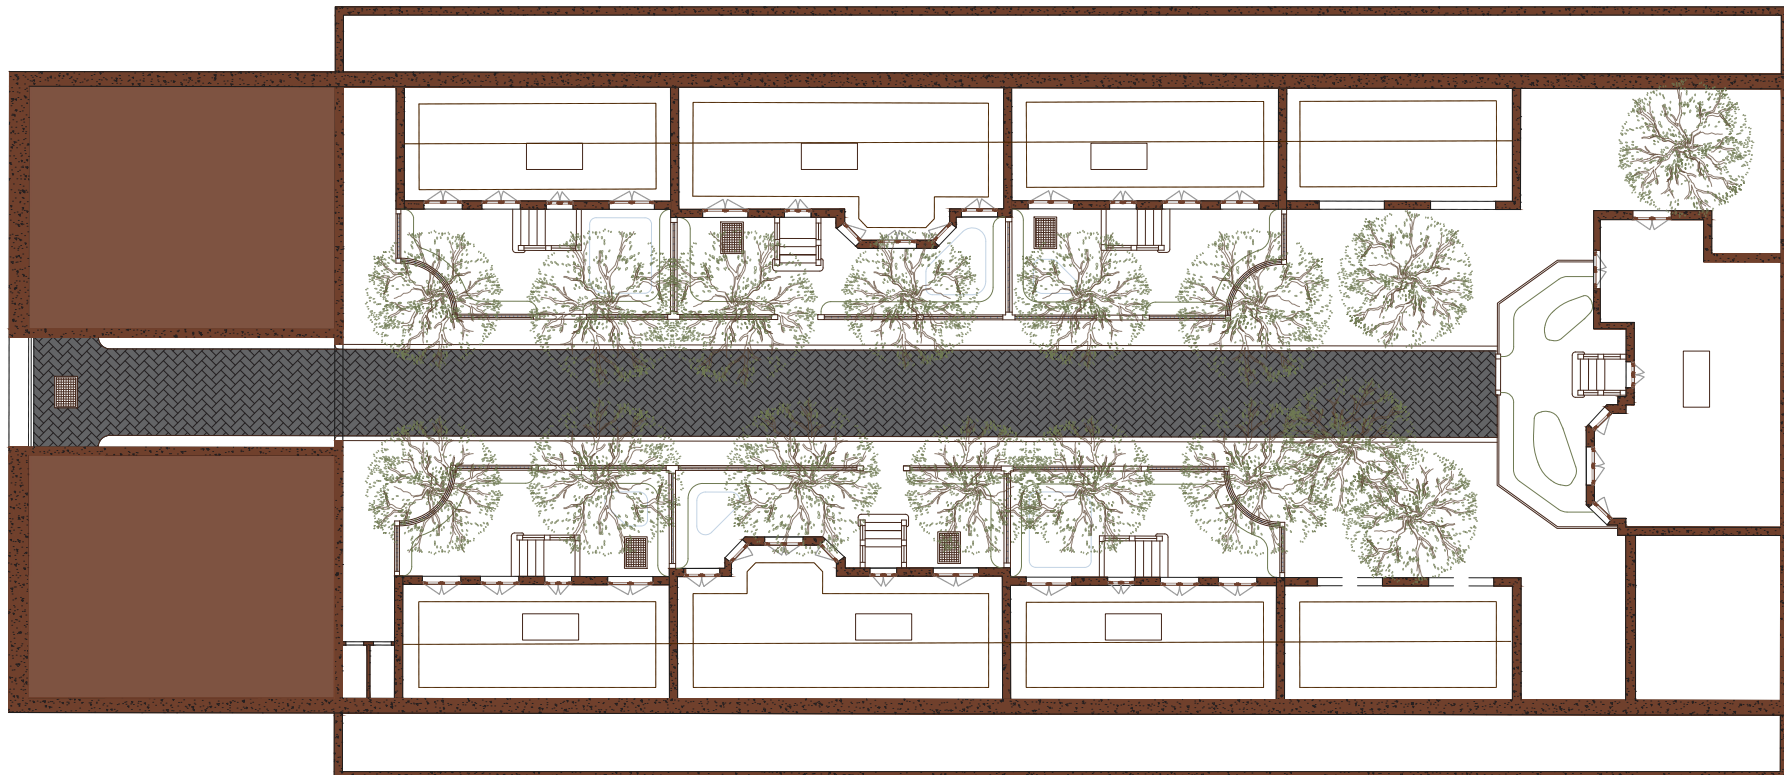


Plan R+2
1/200e

VILLA DES TILLEULS
PROPRIÉTÉ DE MONSIEUR AUMEUNIER
Rue Lejemptel N° 14
à Vincennes (Seine)

Coupes et Façade du Pavillon

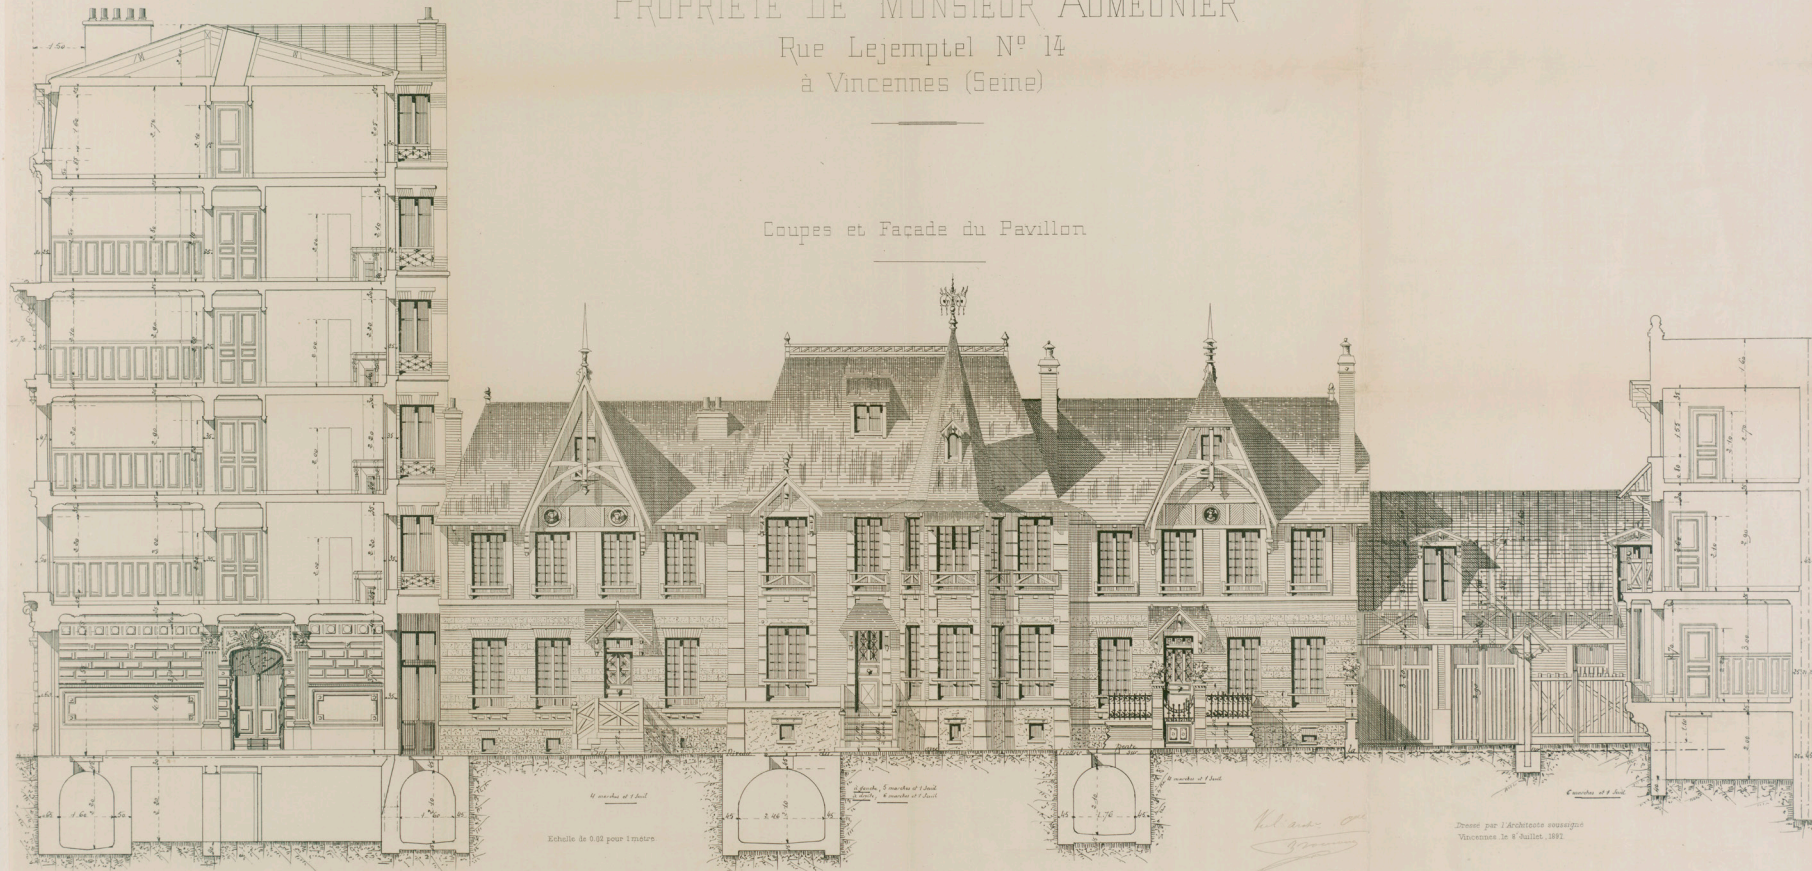

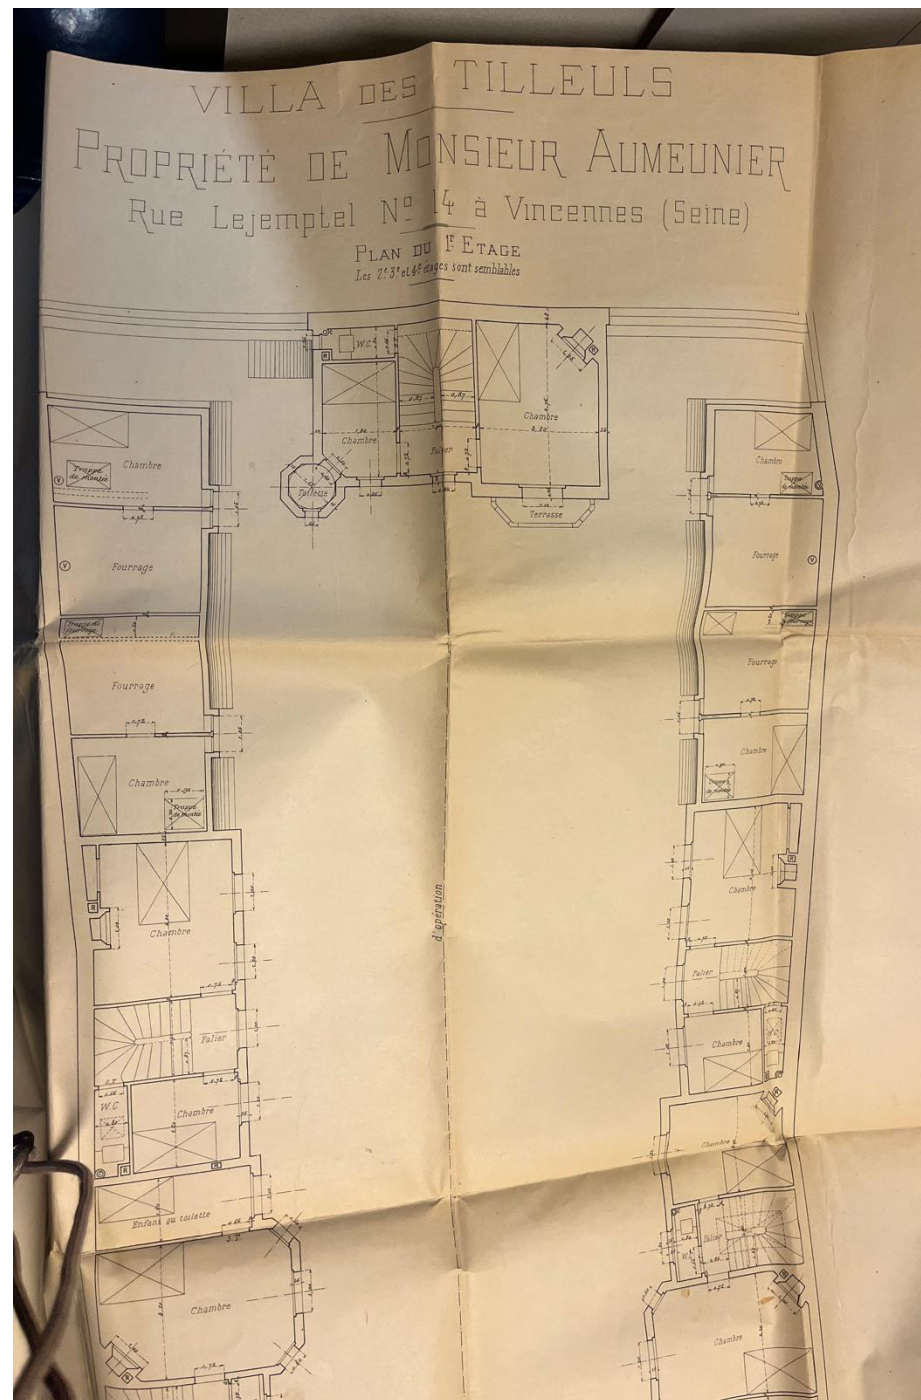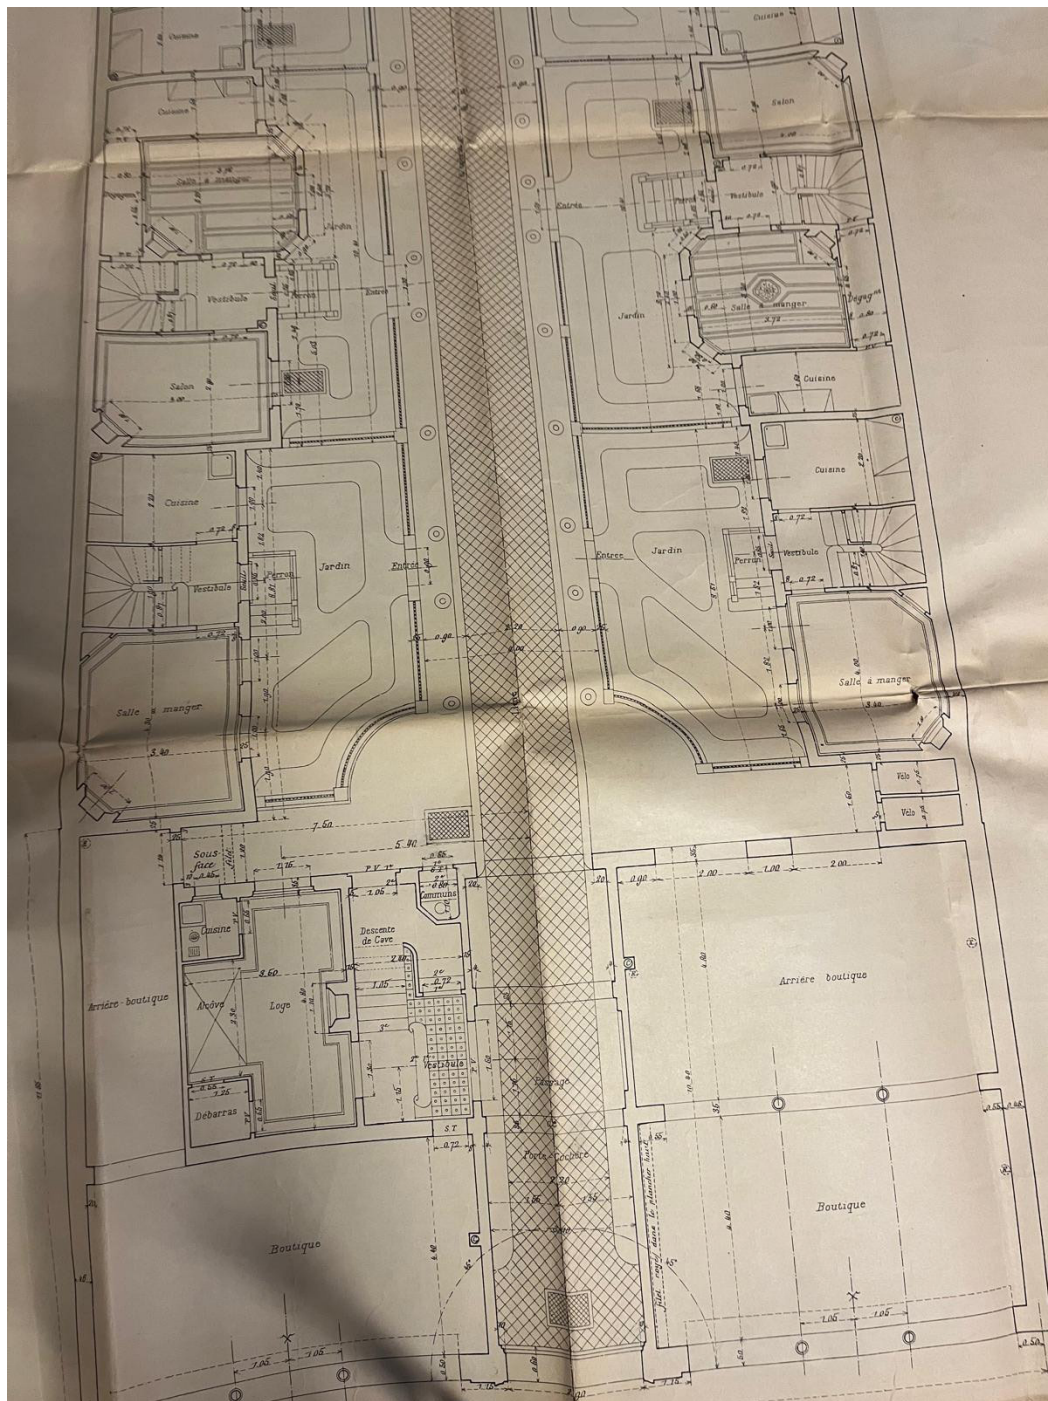

VILLA DES TILLEULS

PROPRIÉTÉ DE MONSIEUR AUMEUNIER

Rue Lejemptel N° 14
Vincennes (Seine)

Plan du Pavillon au Fond
et Coupe AB



Echelle de 0.02 pour 1 mètre

V. J. Andrieu
J. J. J.

Dressé par l'architecte soussigné
Vincennes le 8 Juillet 1887

