

La Cure d’Air Trianon


Historique

Comment l’architecture intérieure peut-elle réactiver les principes de la Cure d’Air pour répondre aux besoins contemporains de santé physique et mentale ?

Photographies d’époque




Aménagement 1902

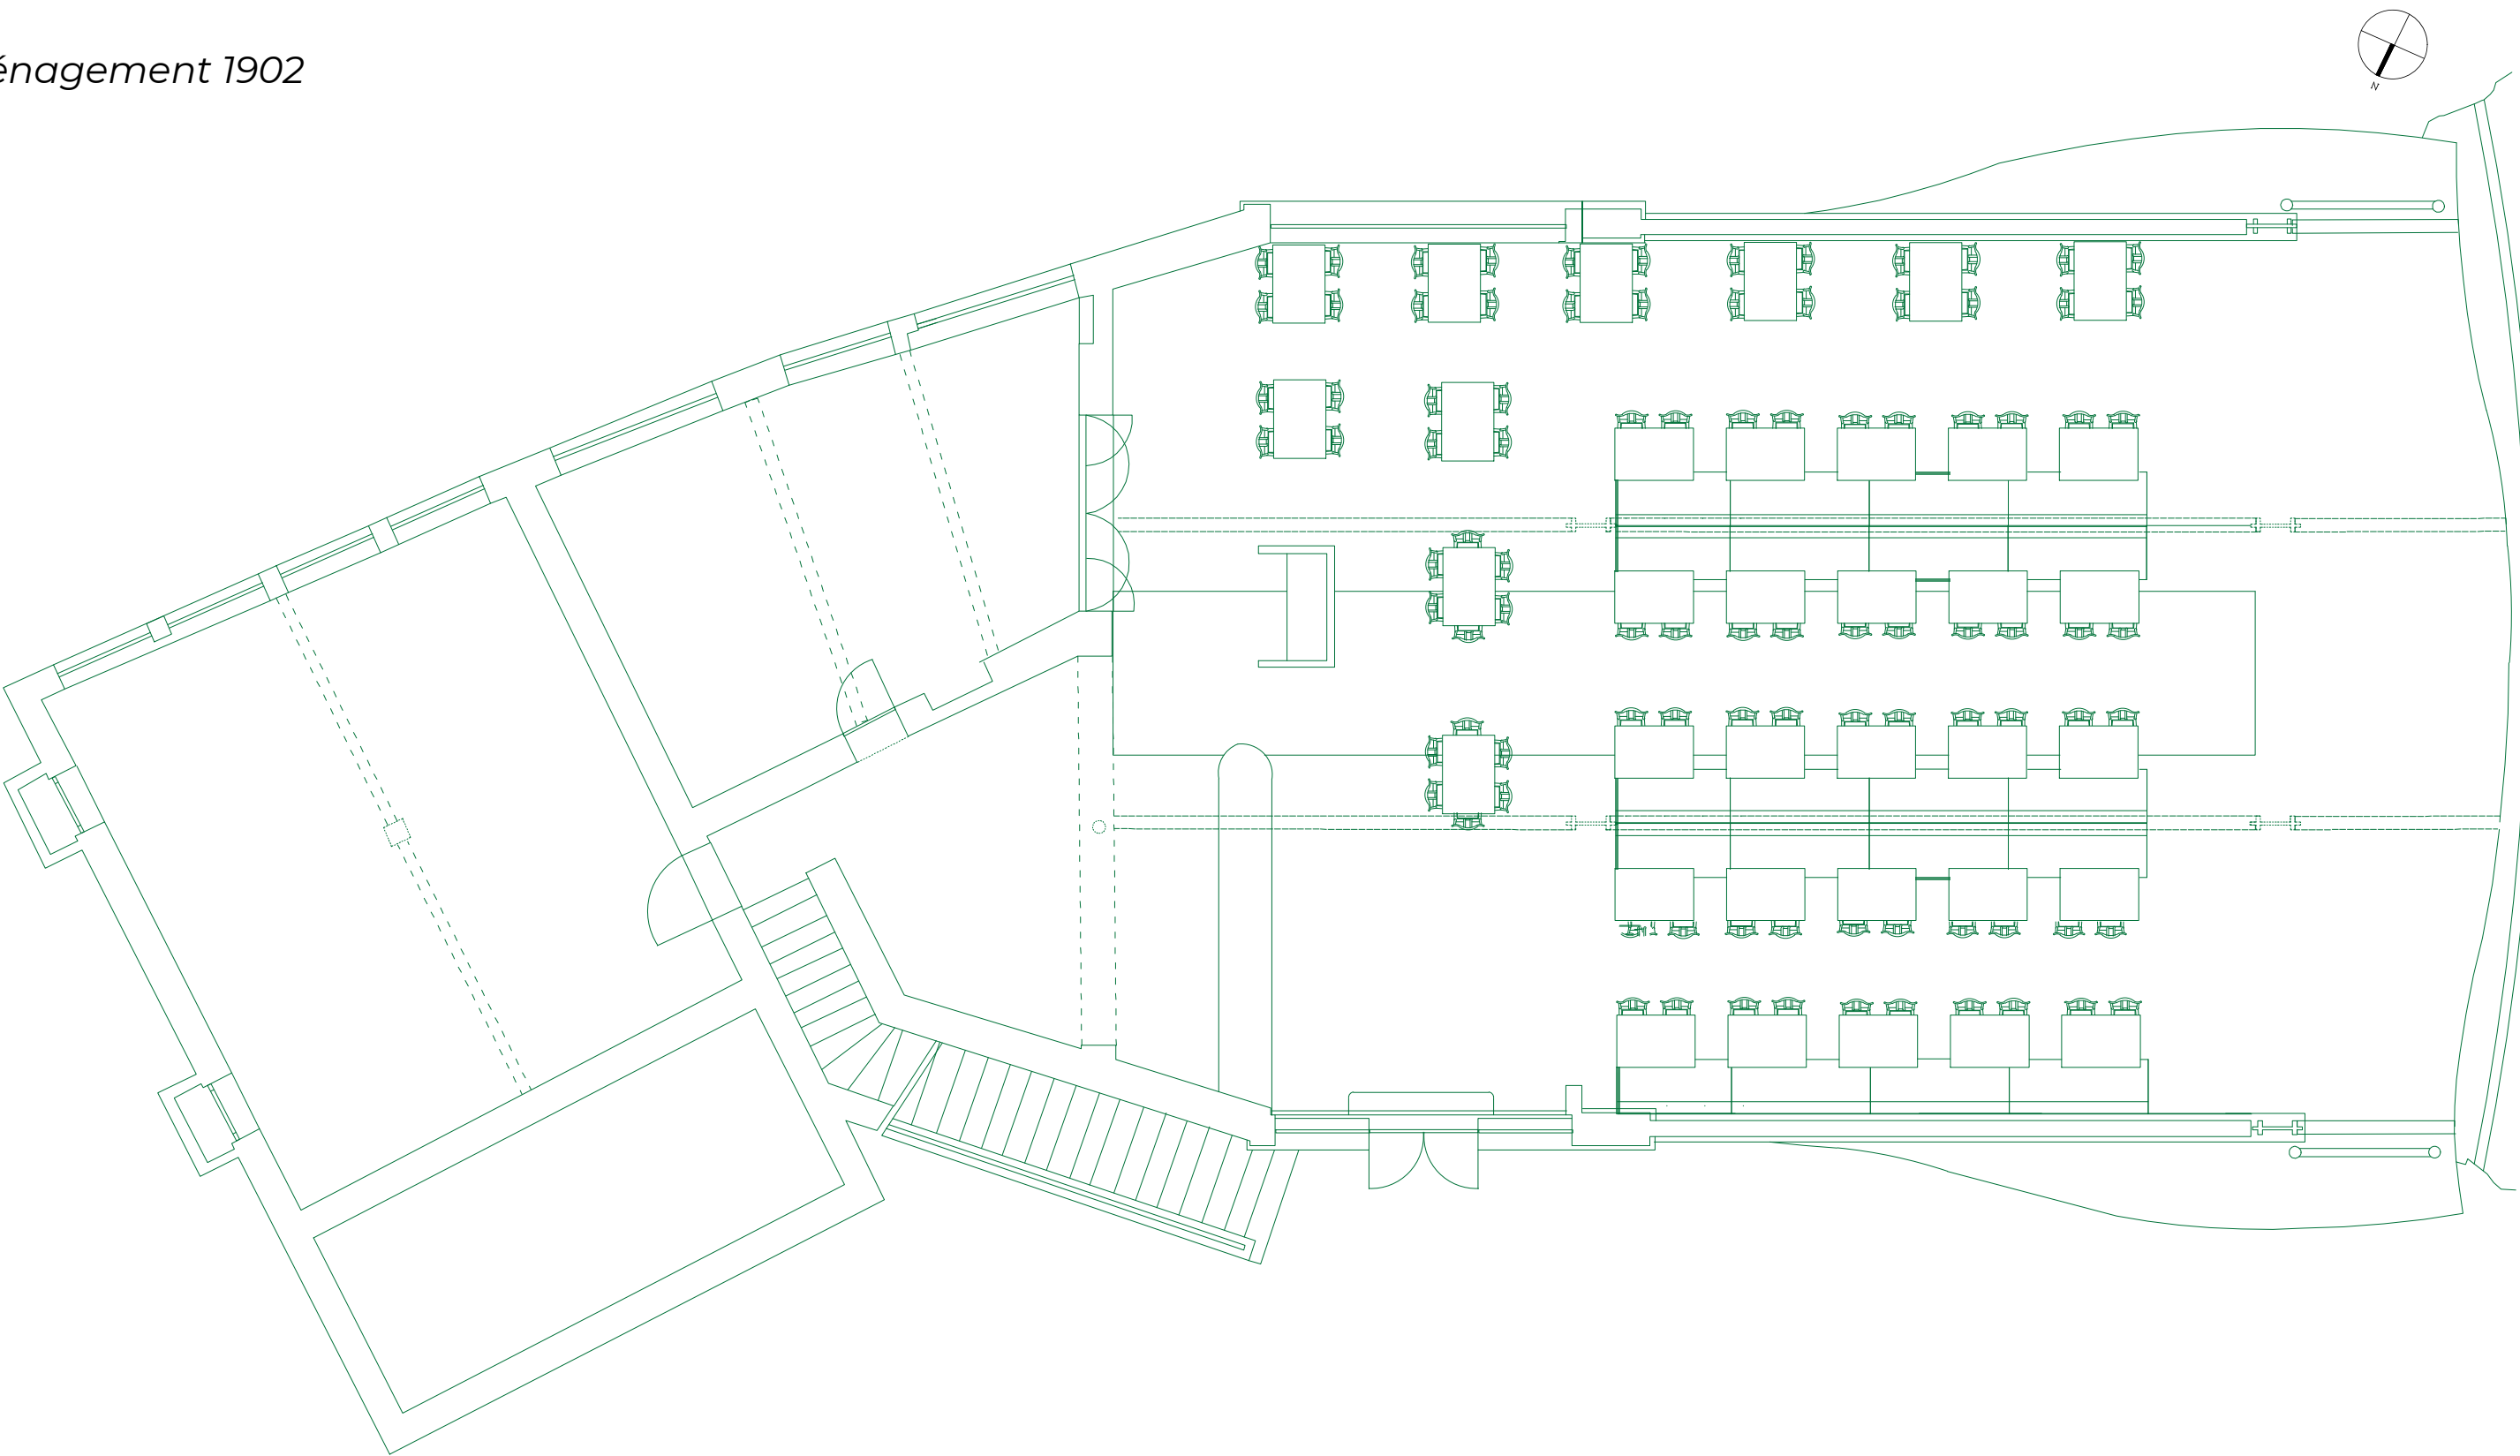

Etat actuel



Emplacement

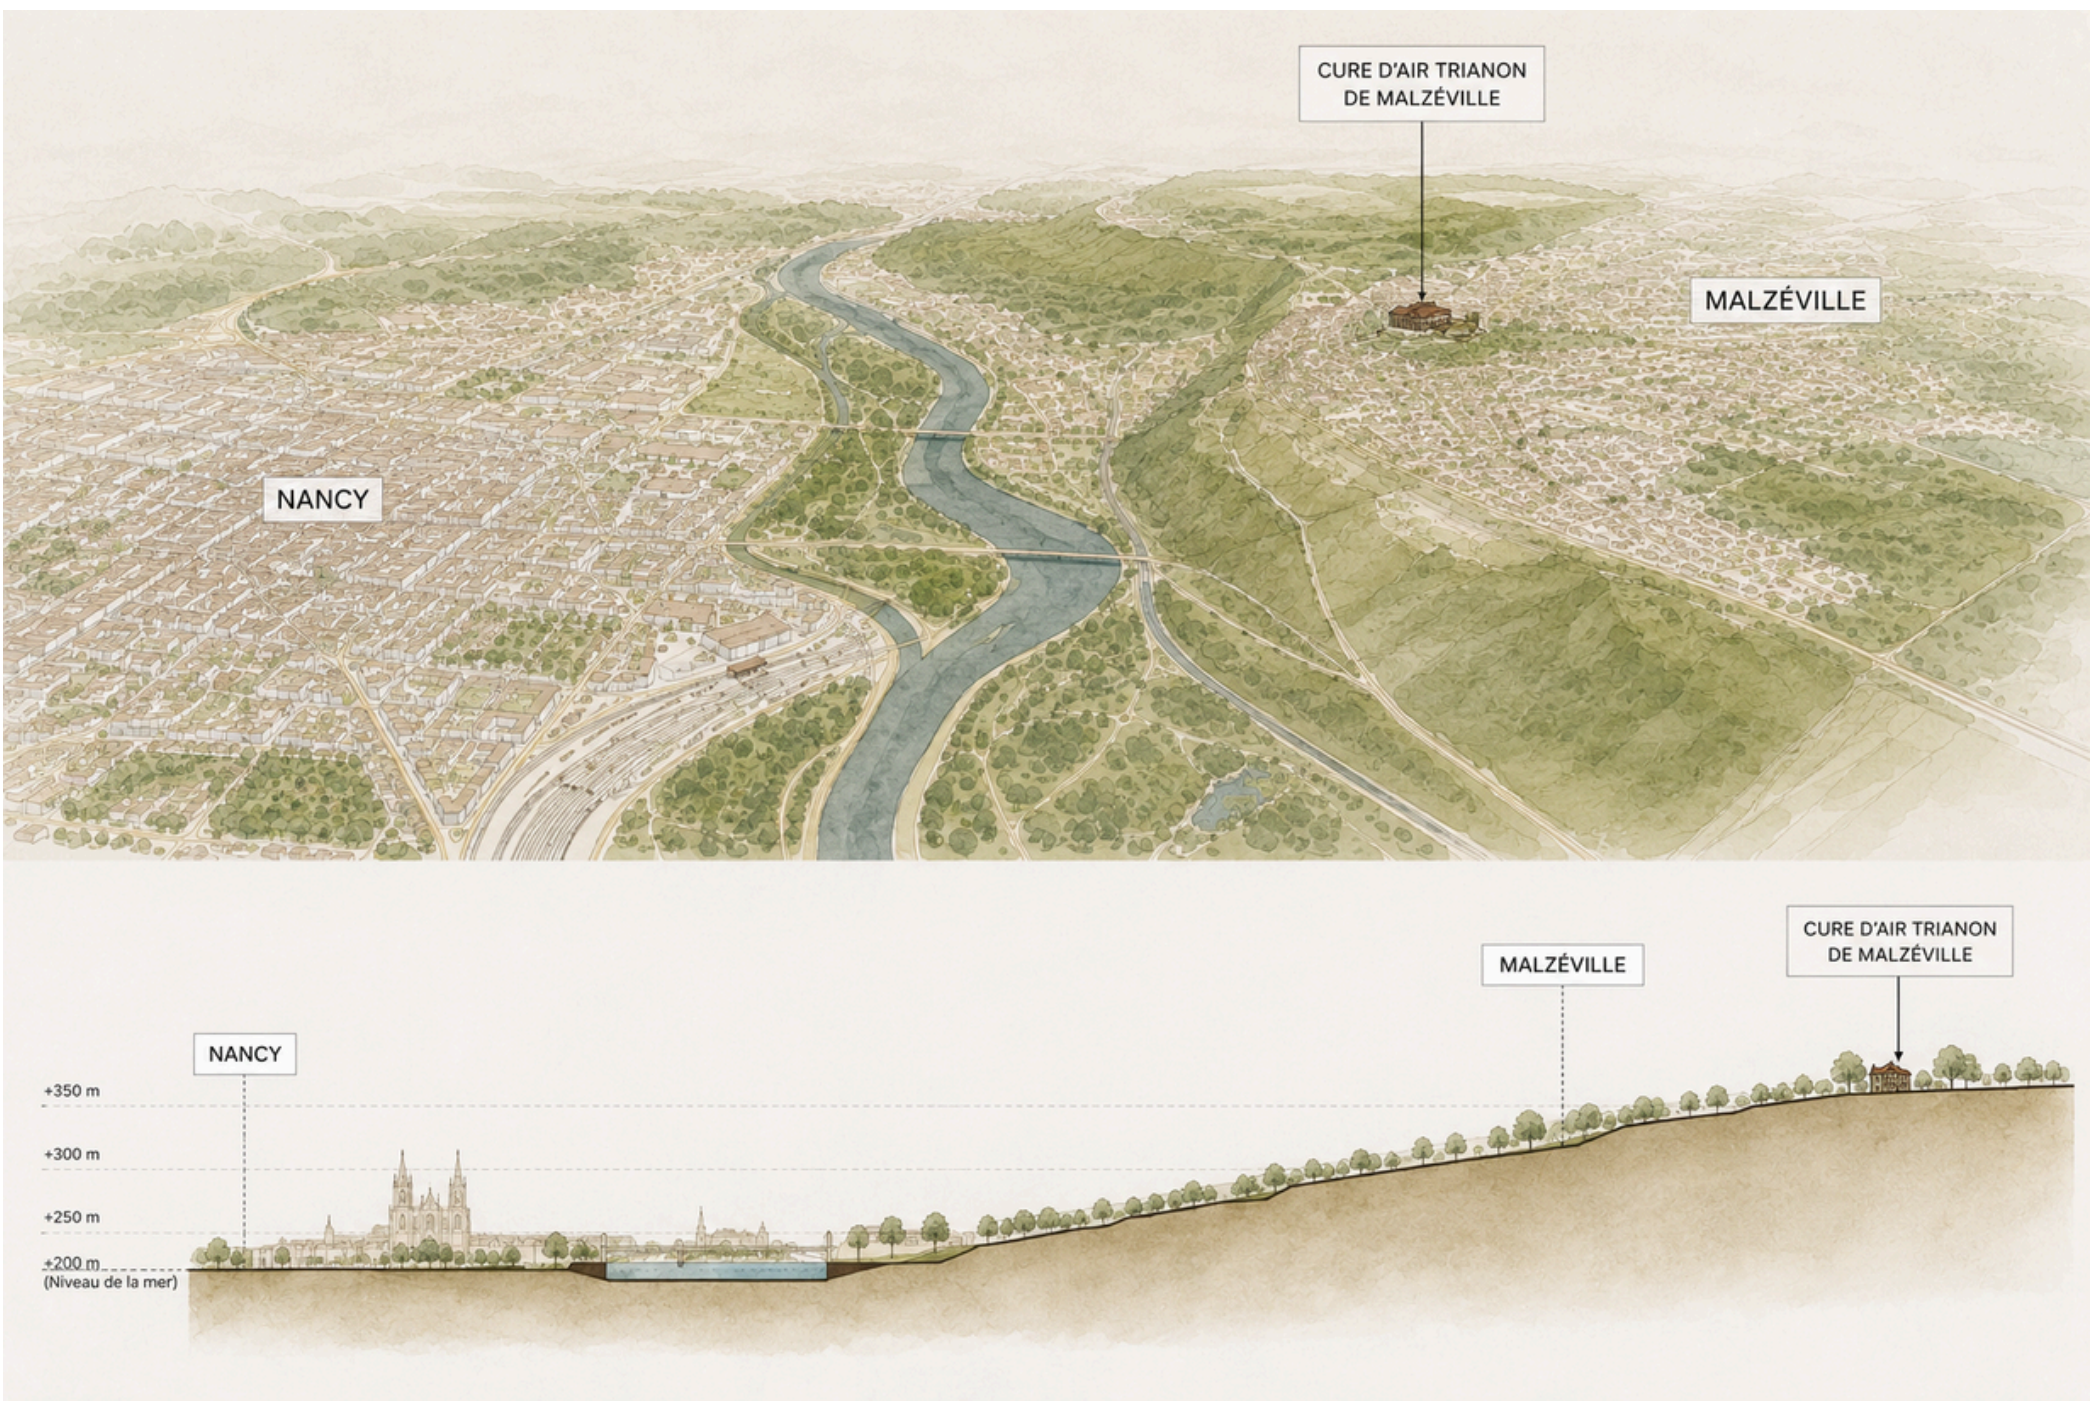

Plan de masse




La Cure d'Air Trianon



Rez-de-chaussée

Zoning

38,01

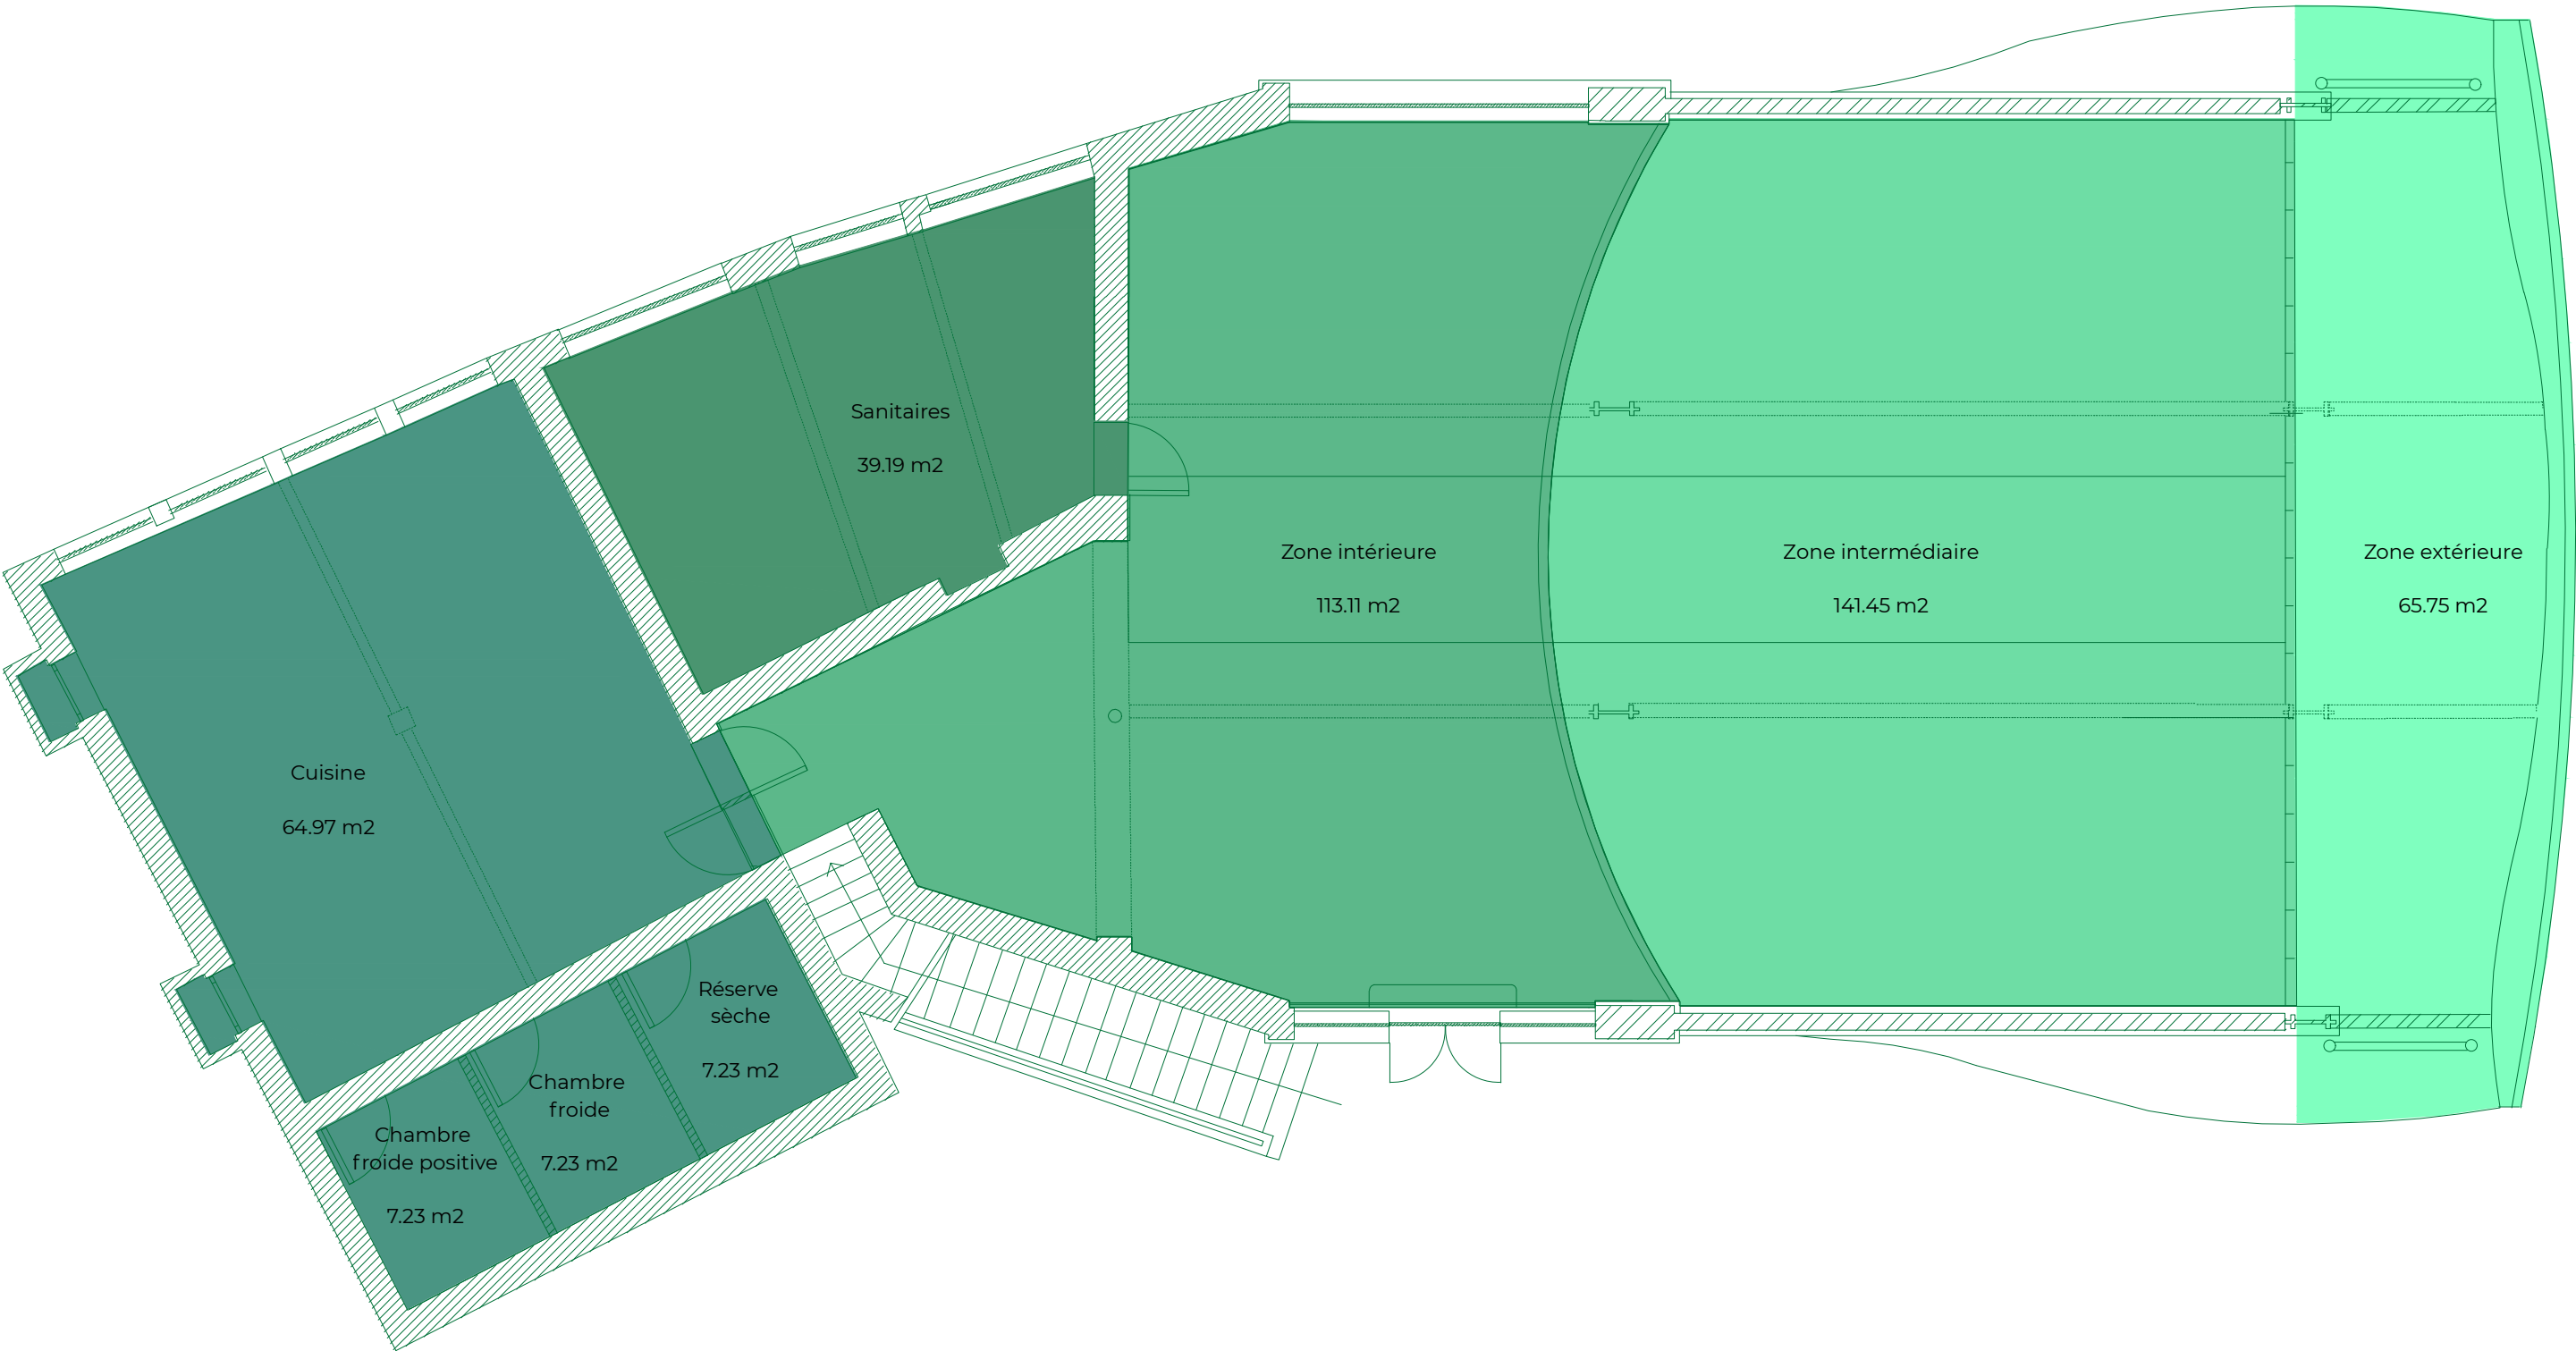





Plans d'aménagement 1:100

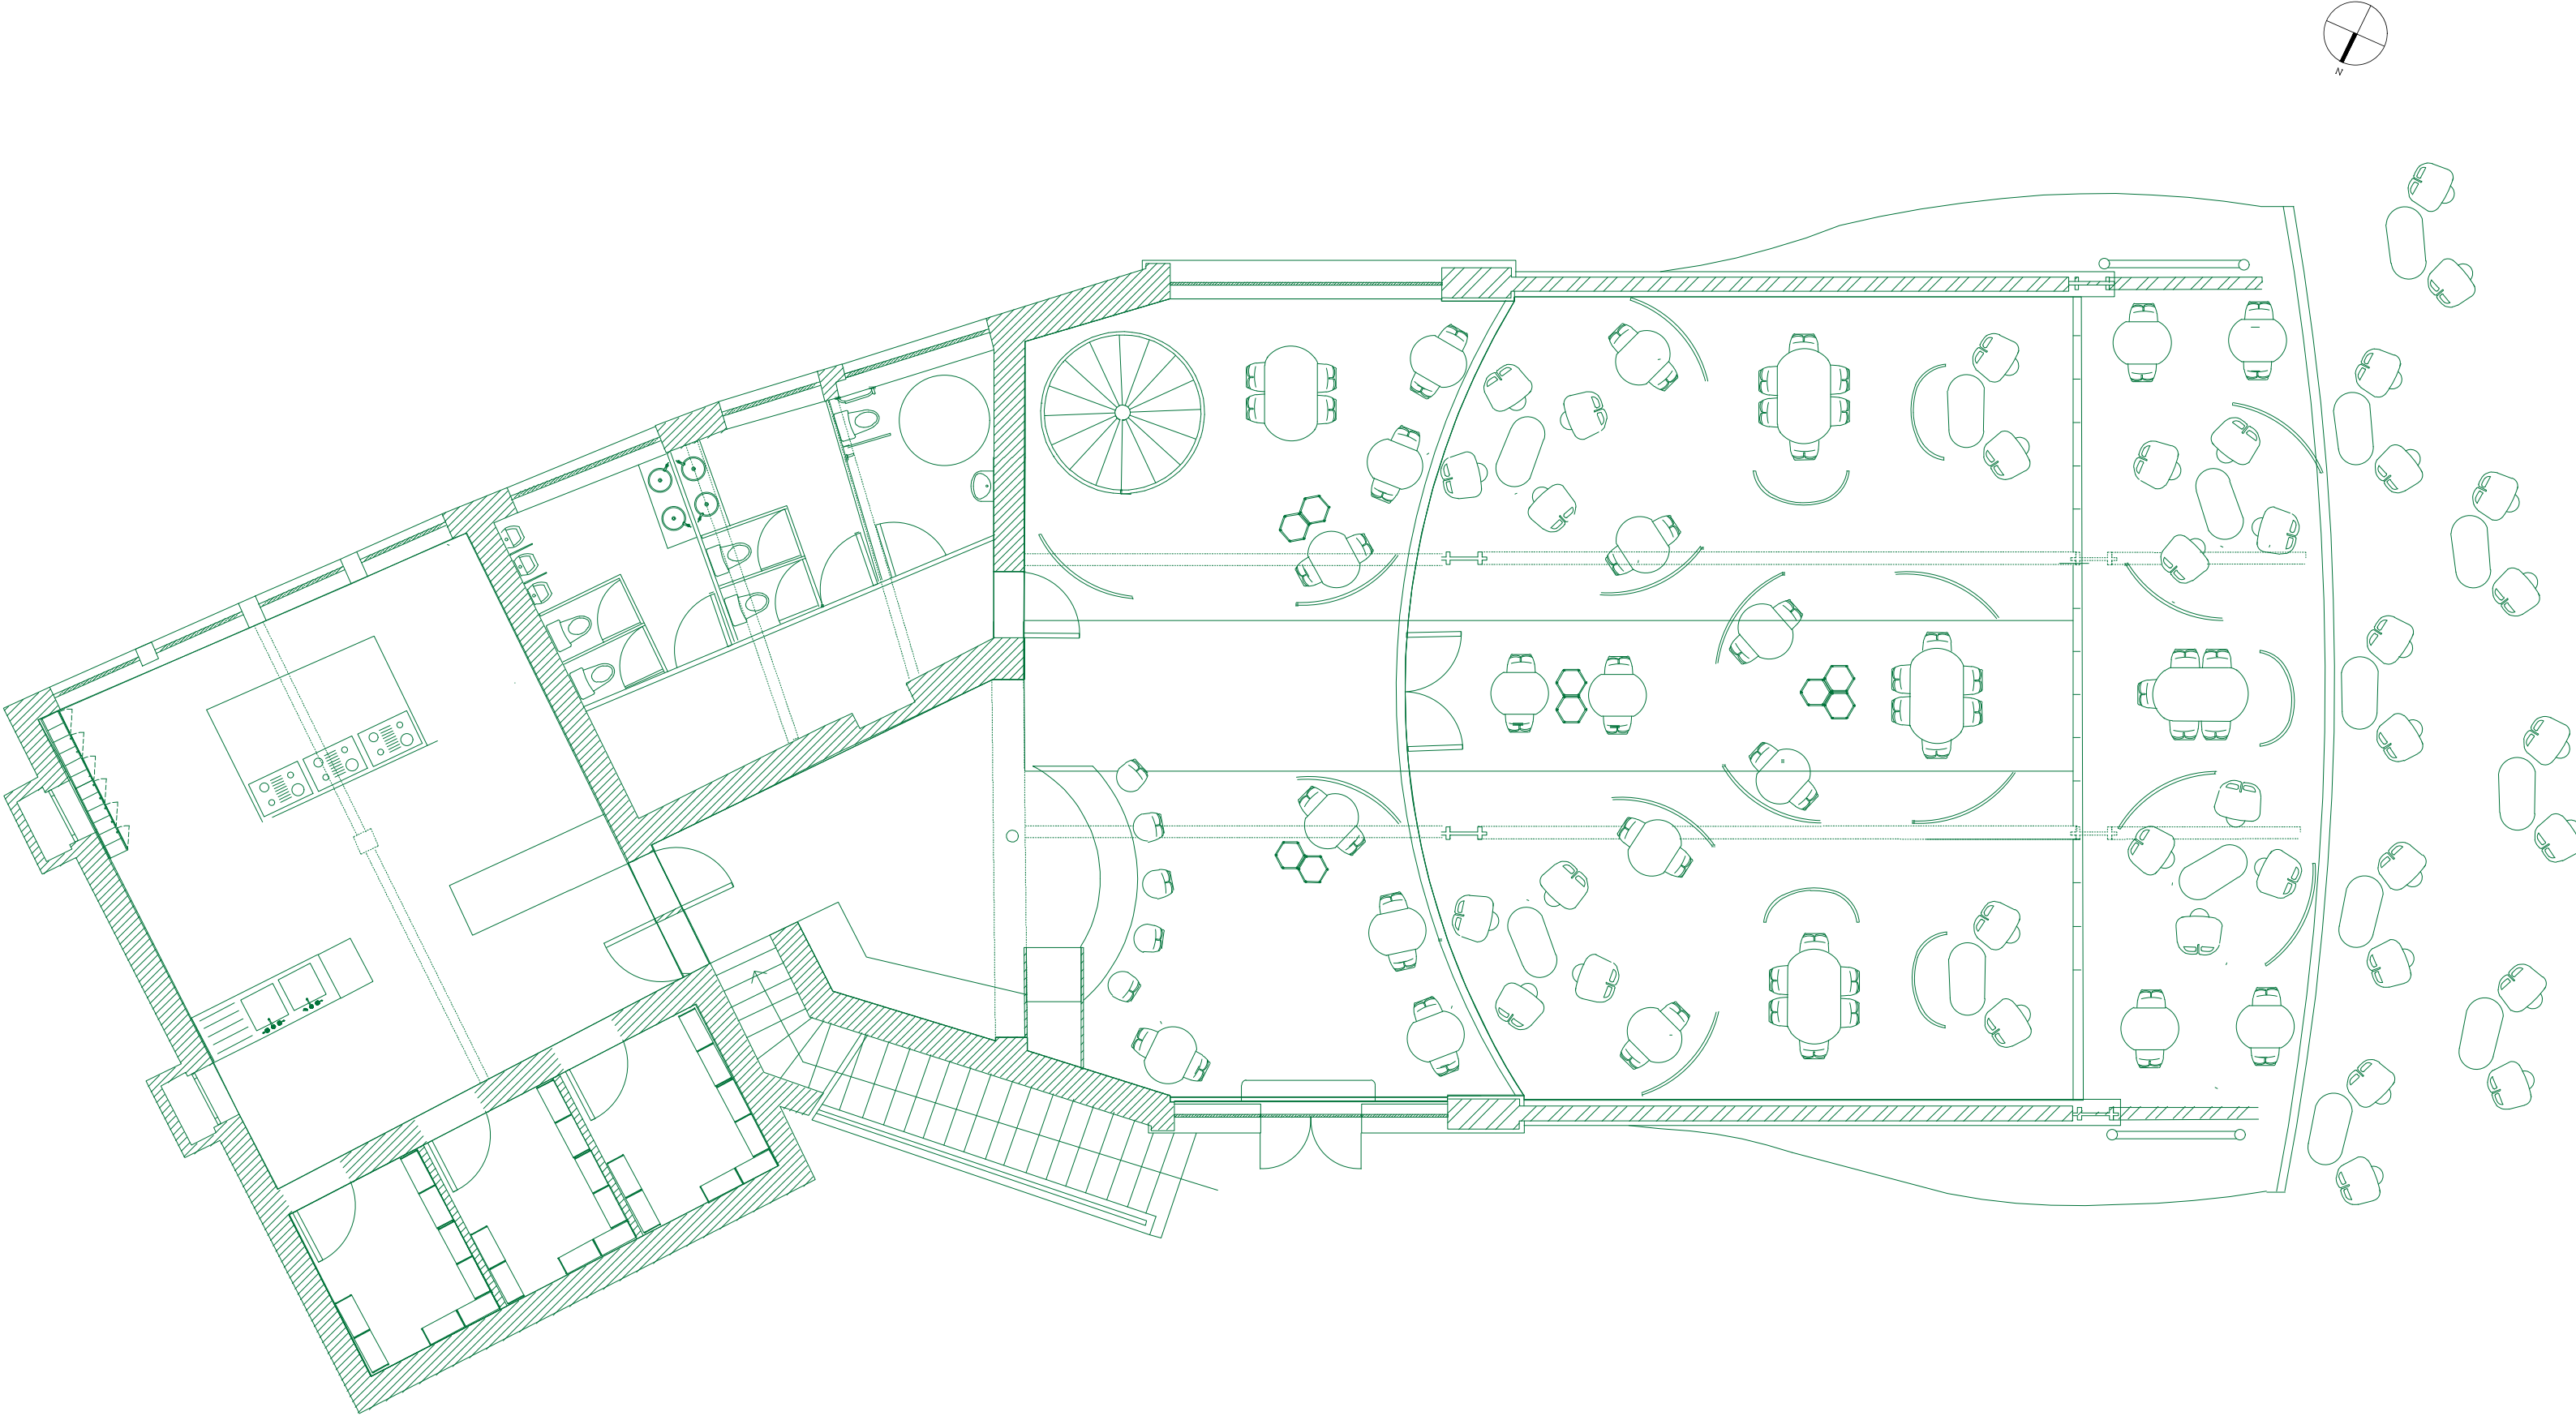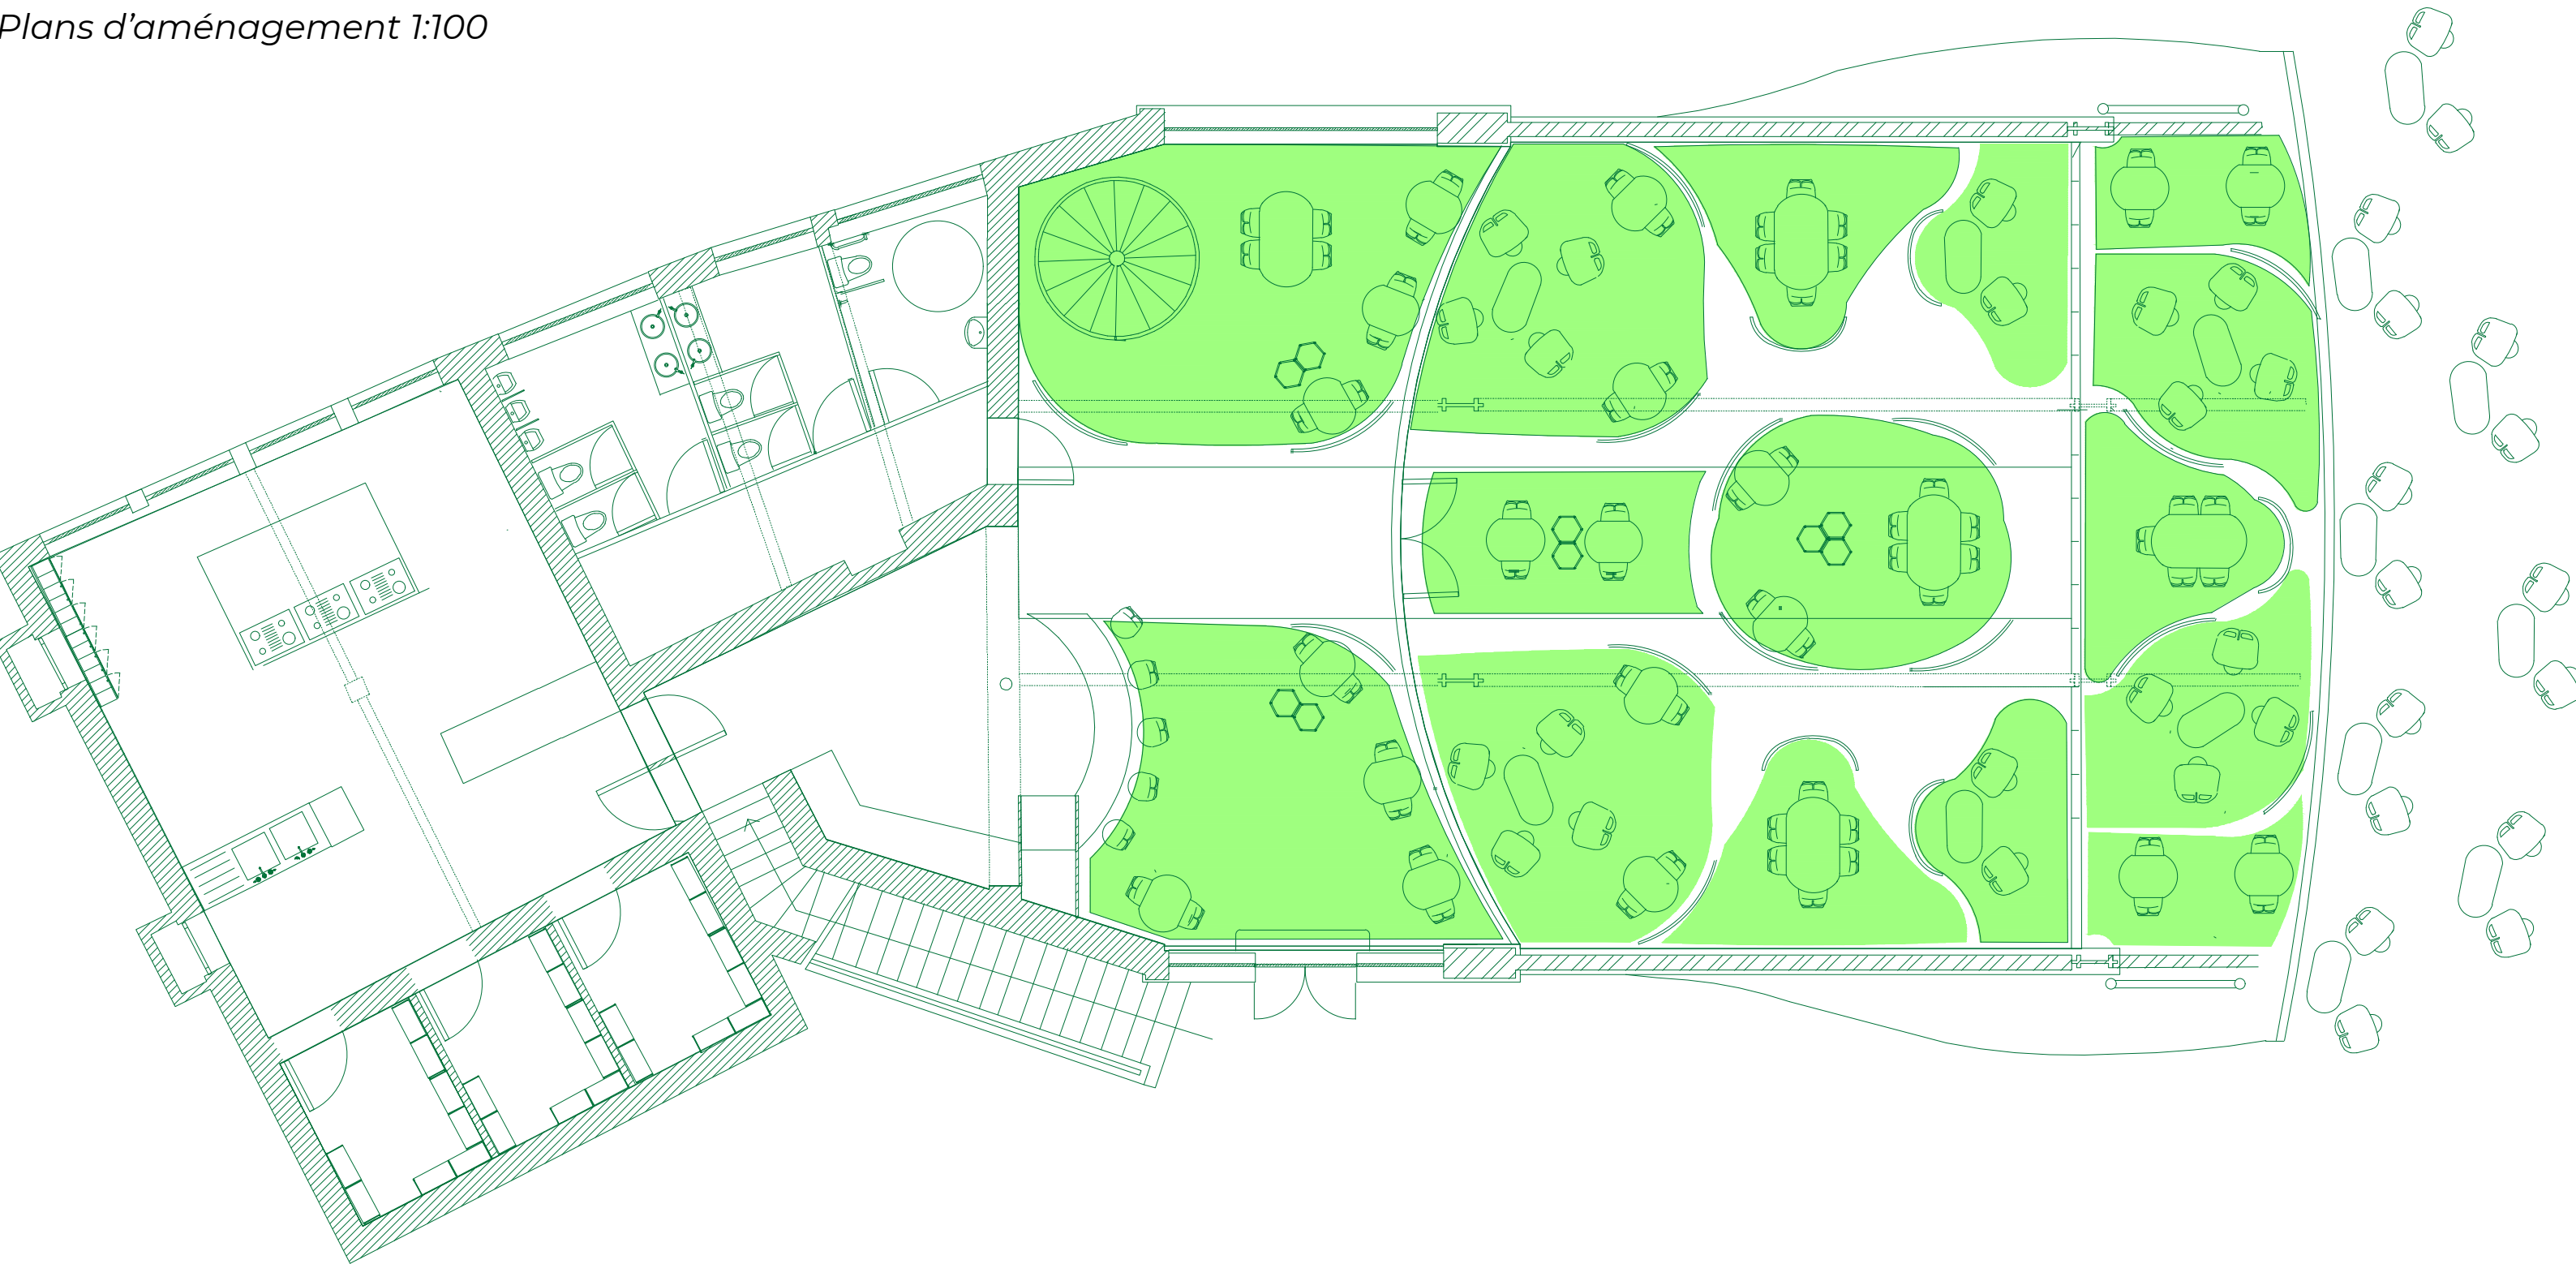

La Cure d'Air Trianon


Mezzanine

Plan d'aménagement 1:100

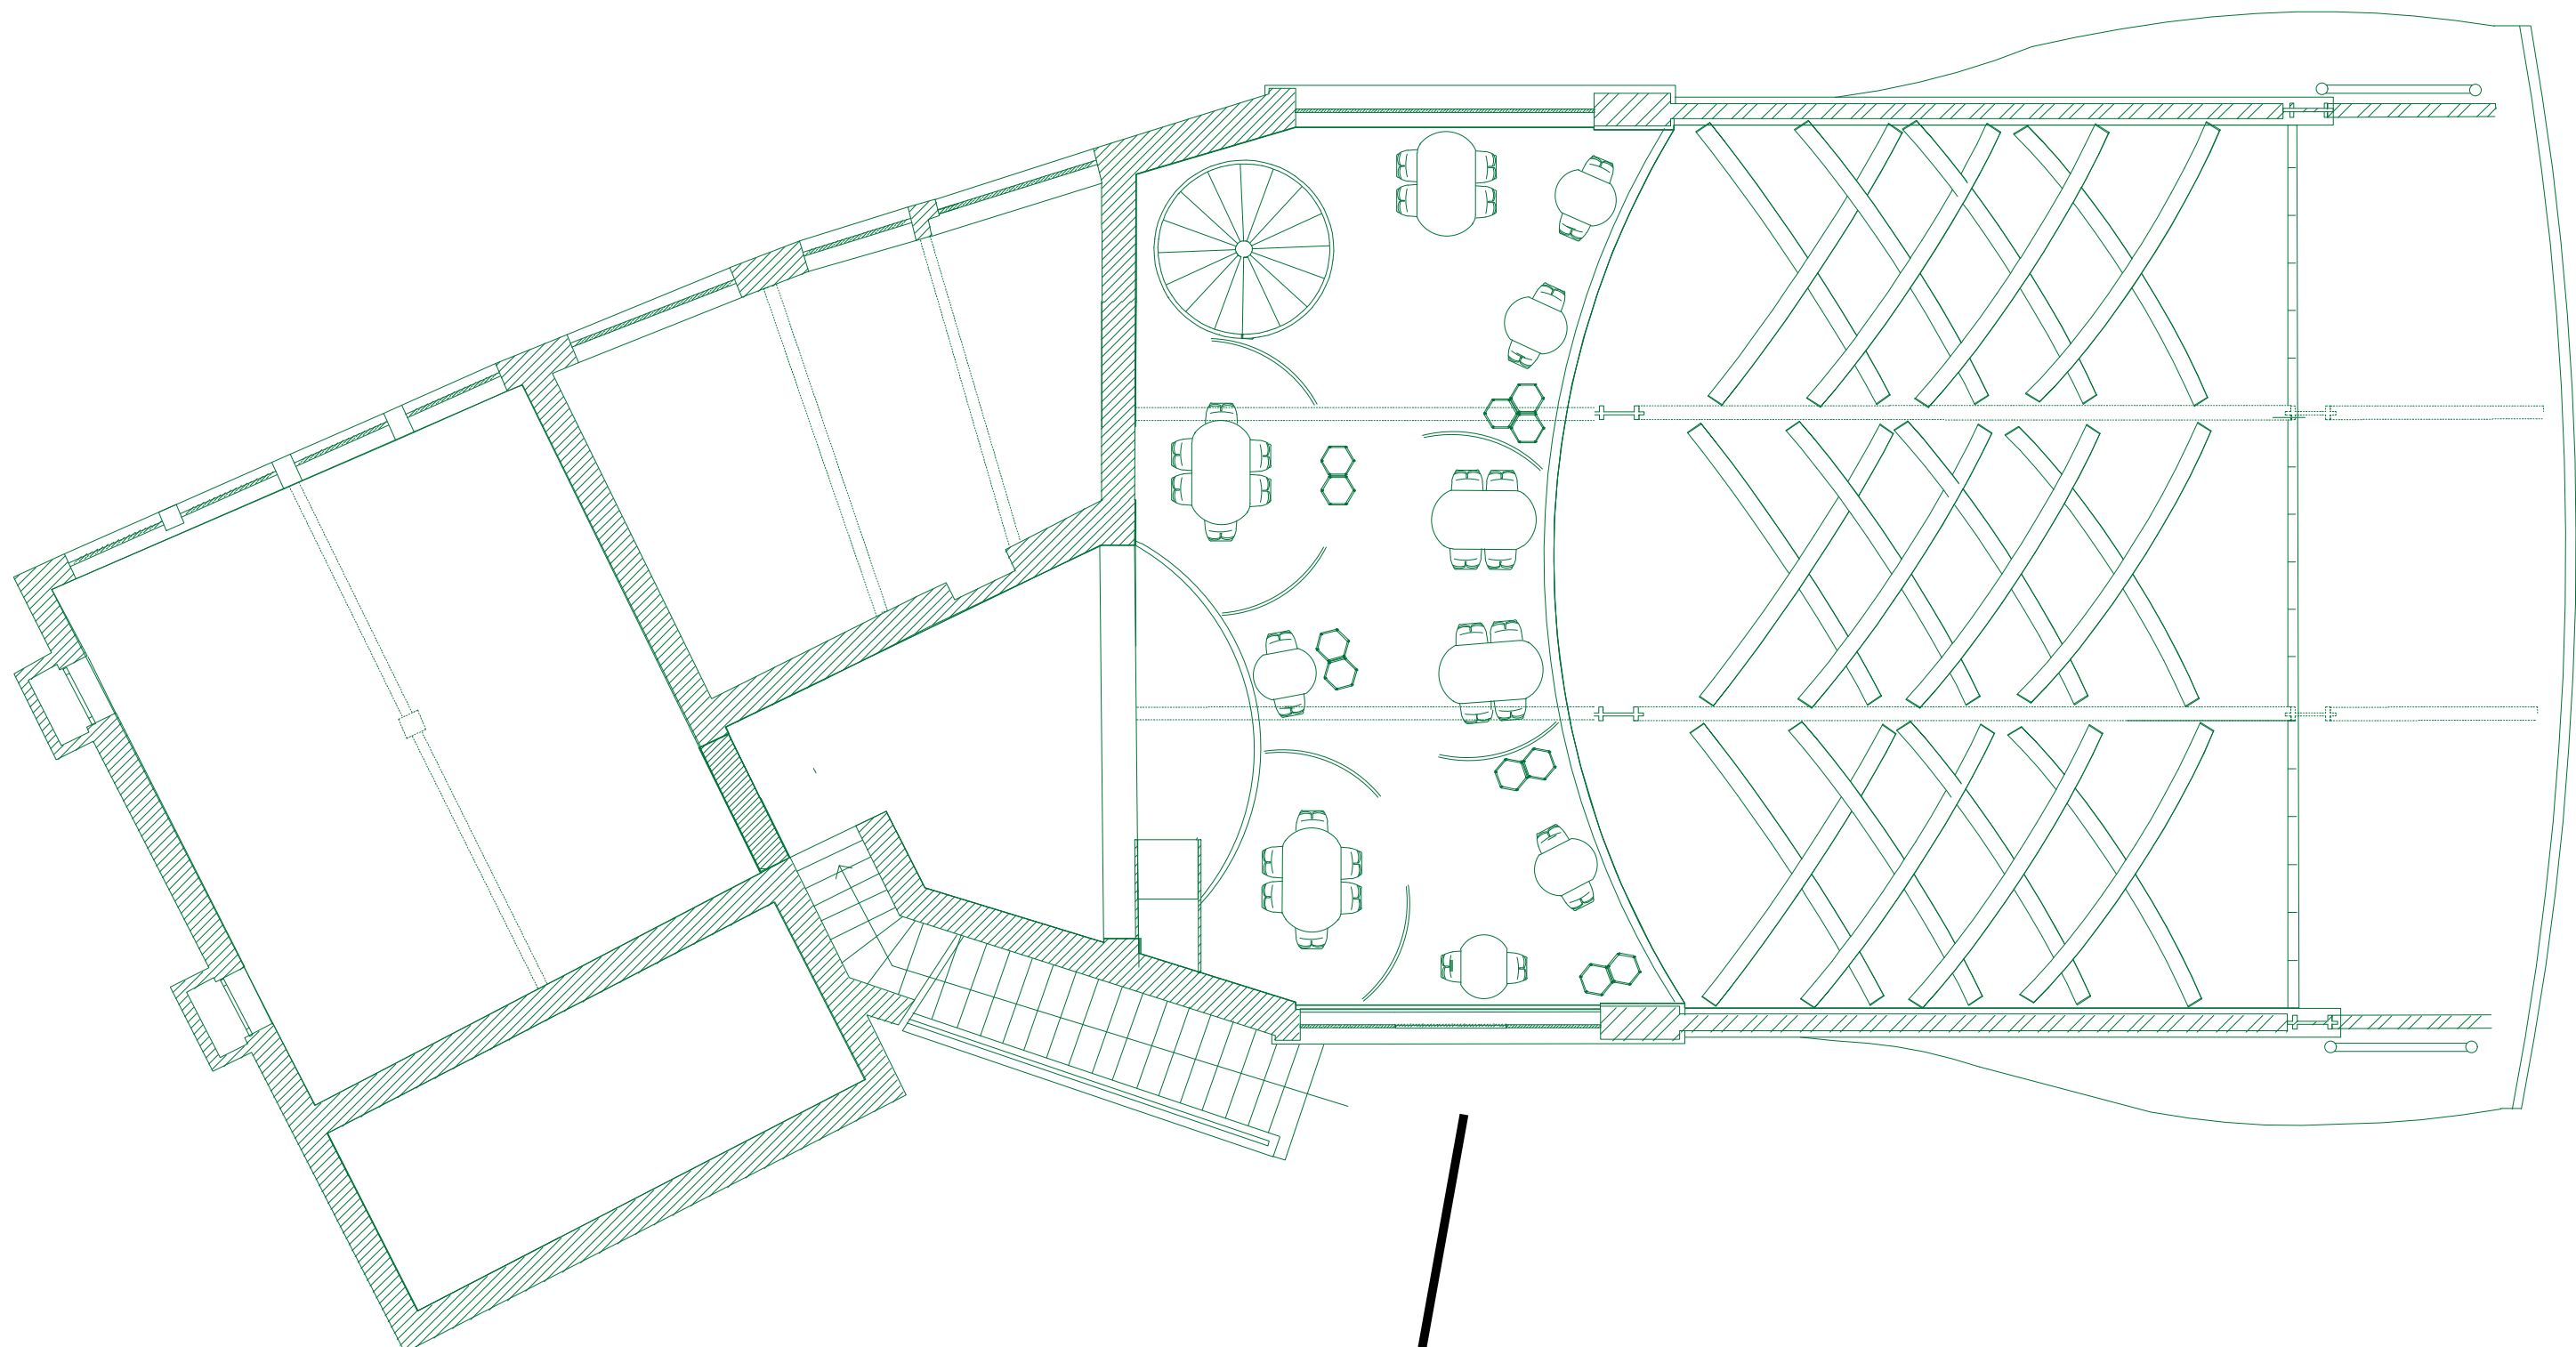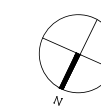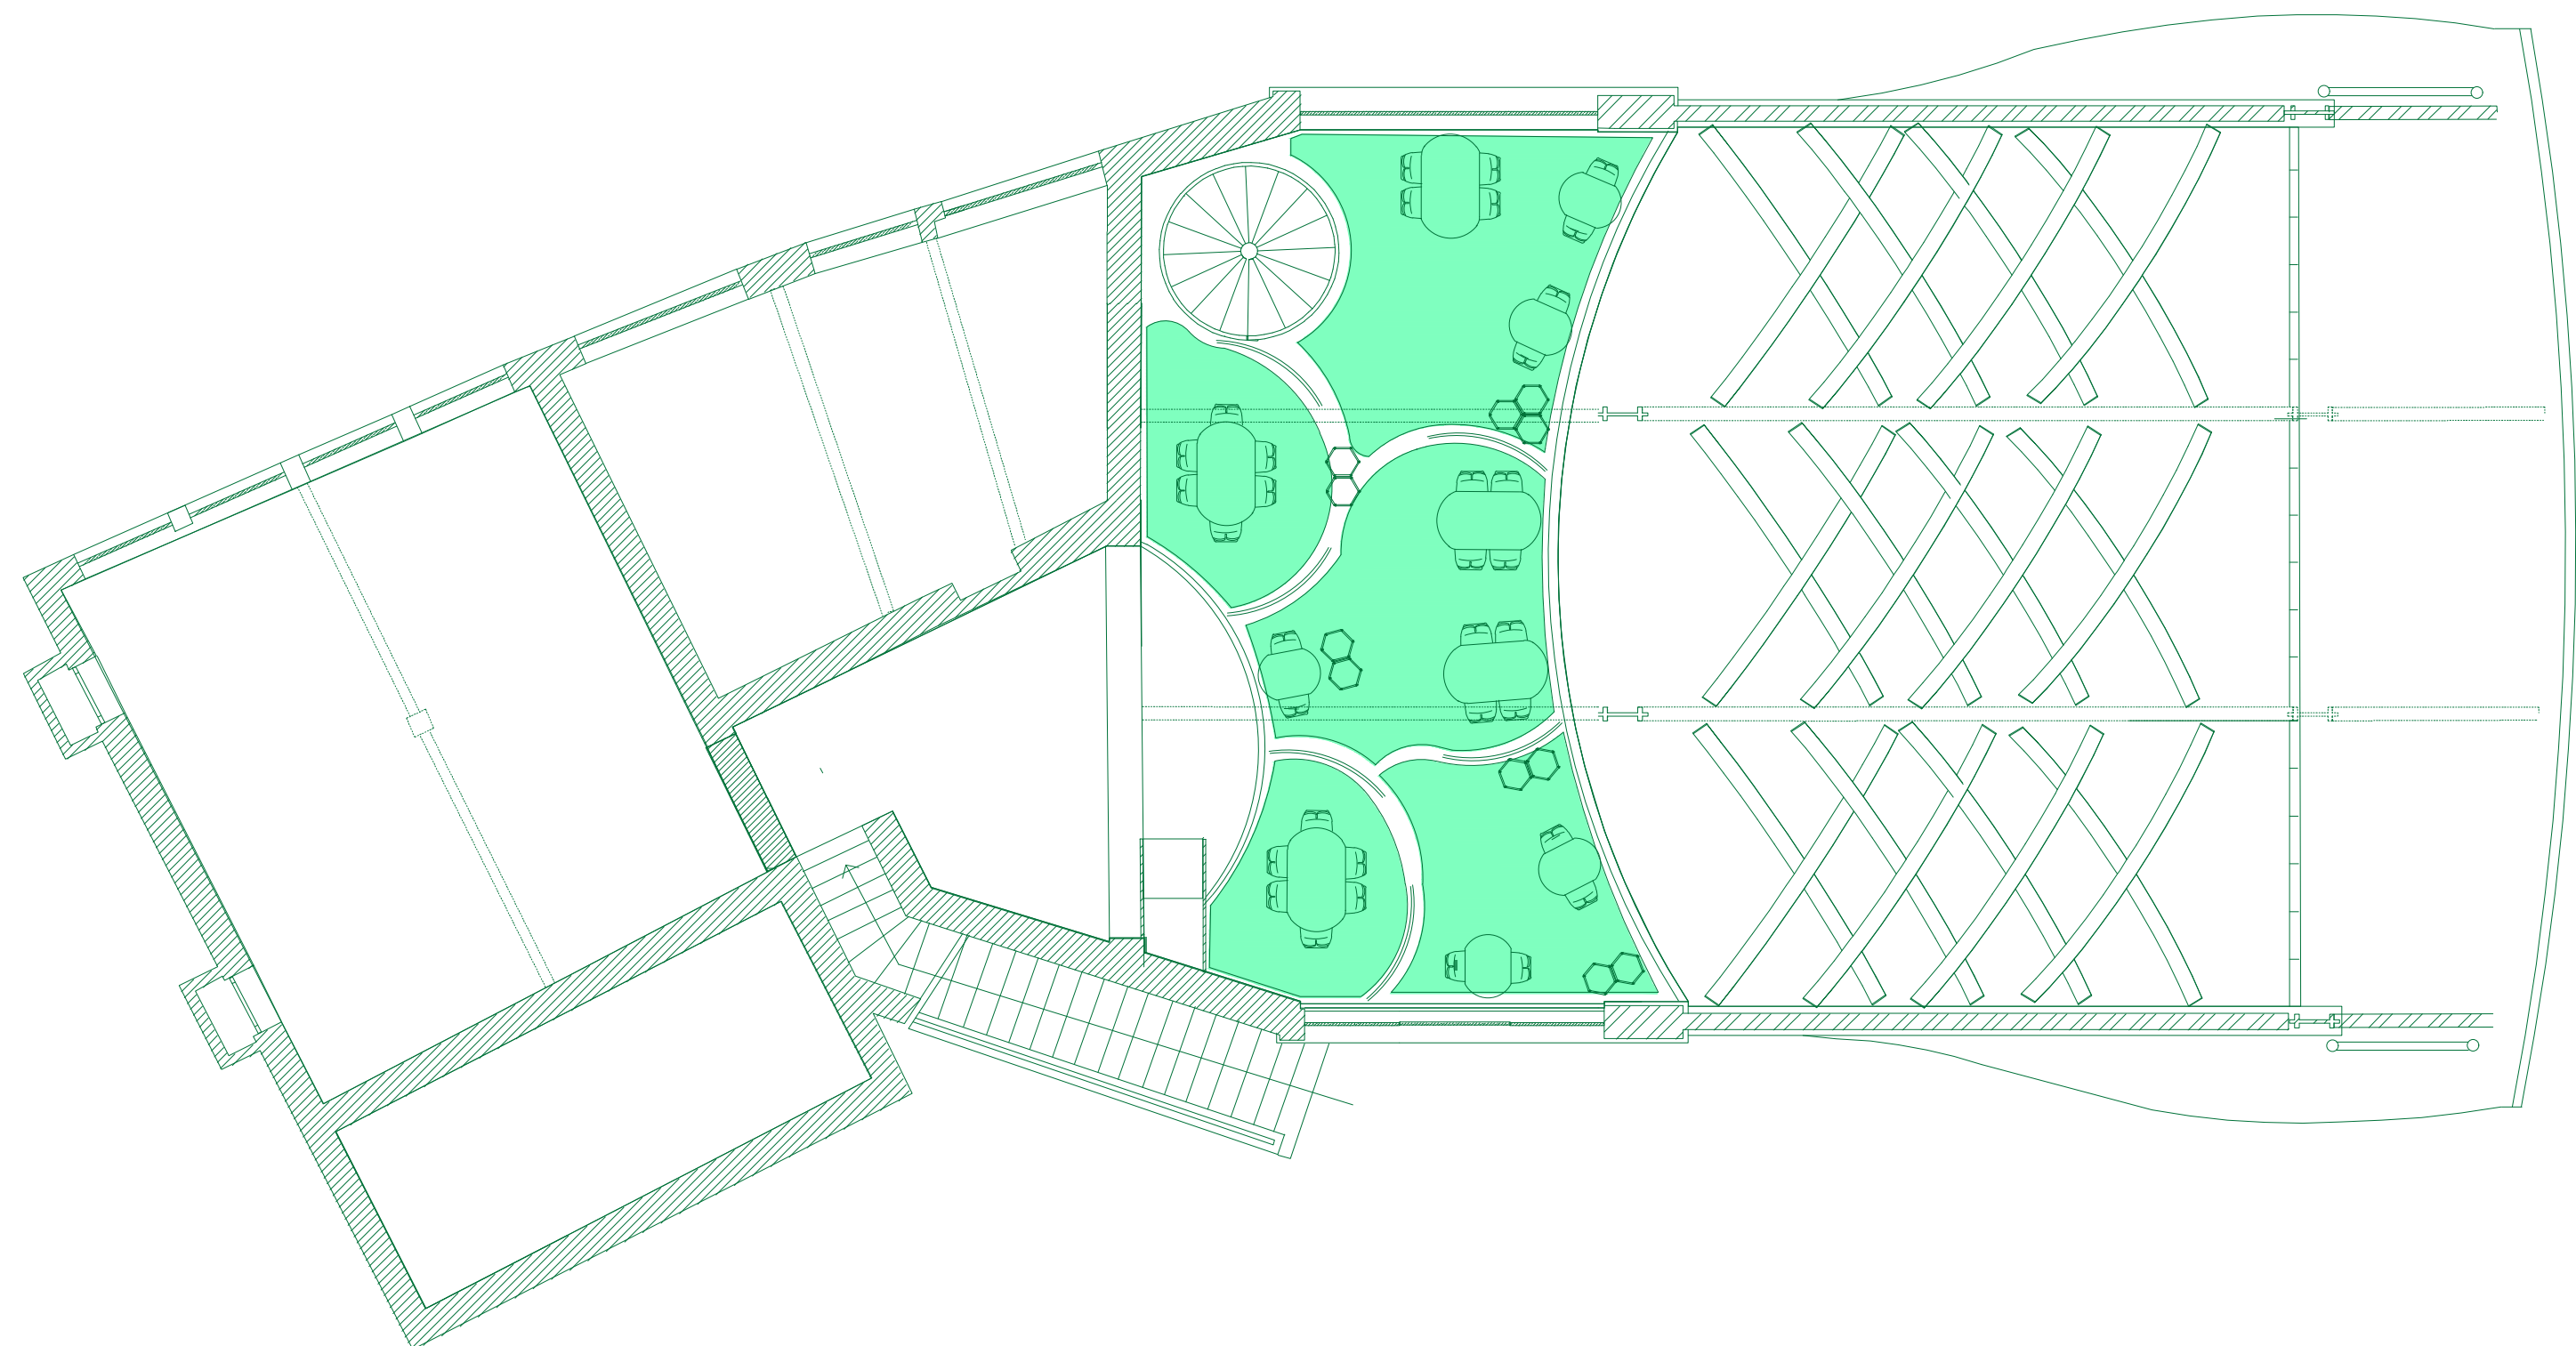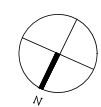


Principe général

Chaque vantail de la fenêtre cintrée est monté sur un axe de pivot vertical disposé en partie haute et en partie basse. Le système permet une ouverture par rotation intérieure ou extérieure autour d'un axe vertical, pour la ventilation ou pour une ouverture plus large.

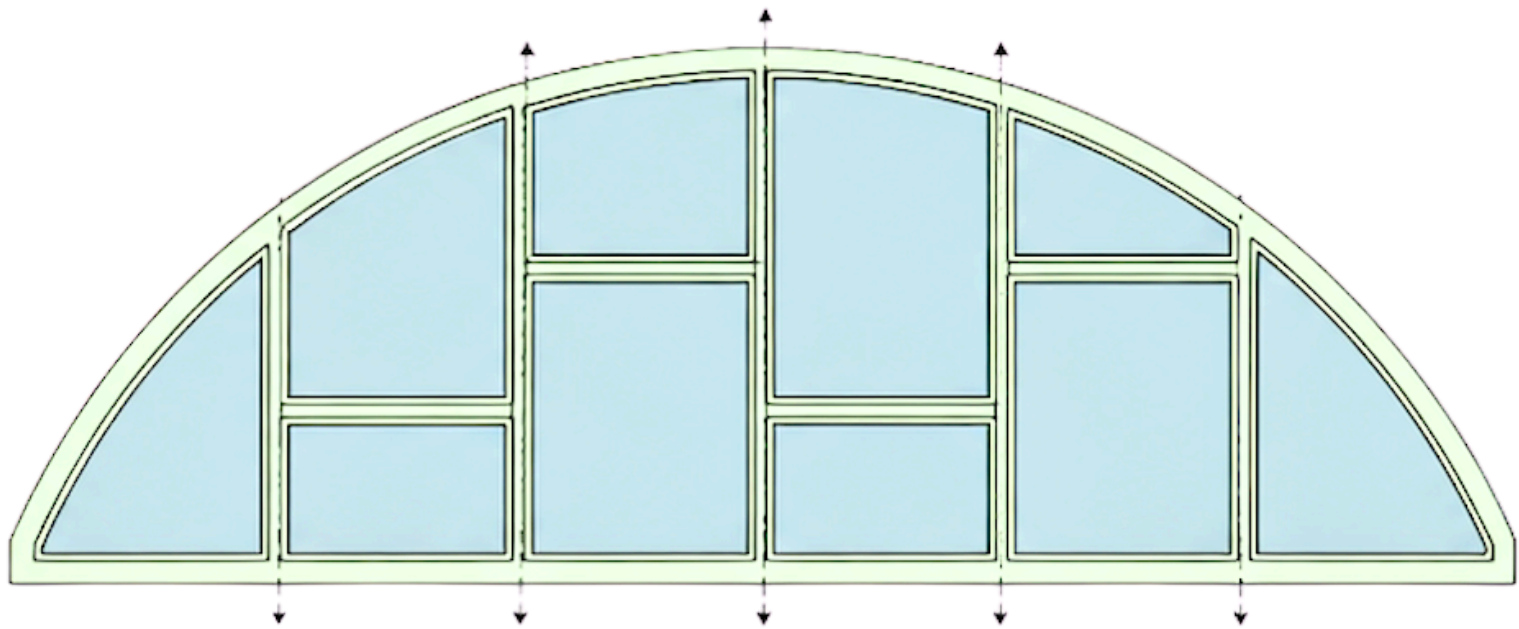

ÉLEVATION INTÉRIEURE - FERMÉE


1. COUPE VERTICALE SUR PIVOT

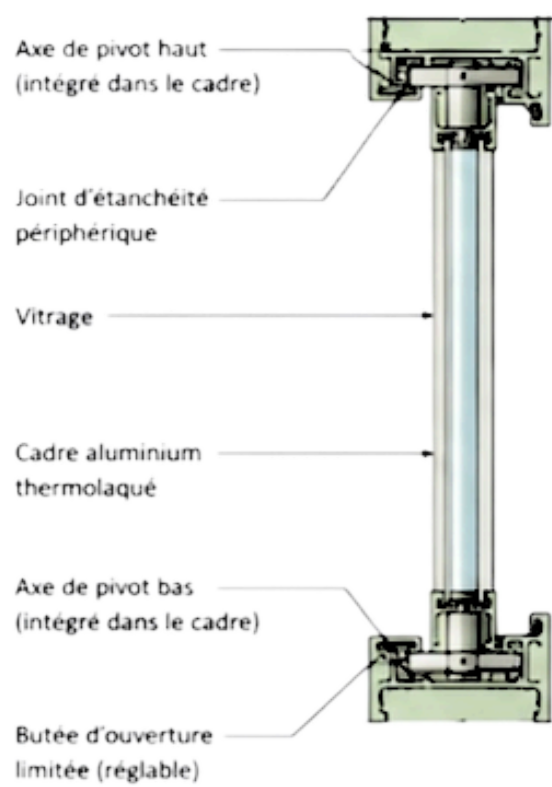



La Cure d'Air Trianon

Terrasse

Zoning

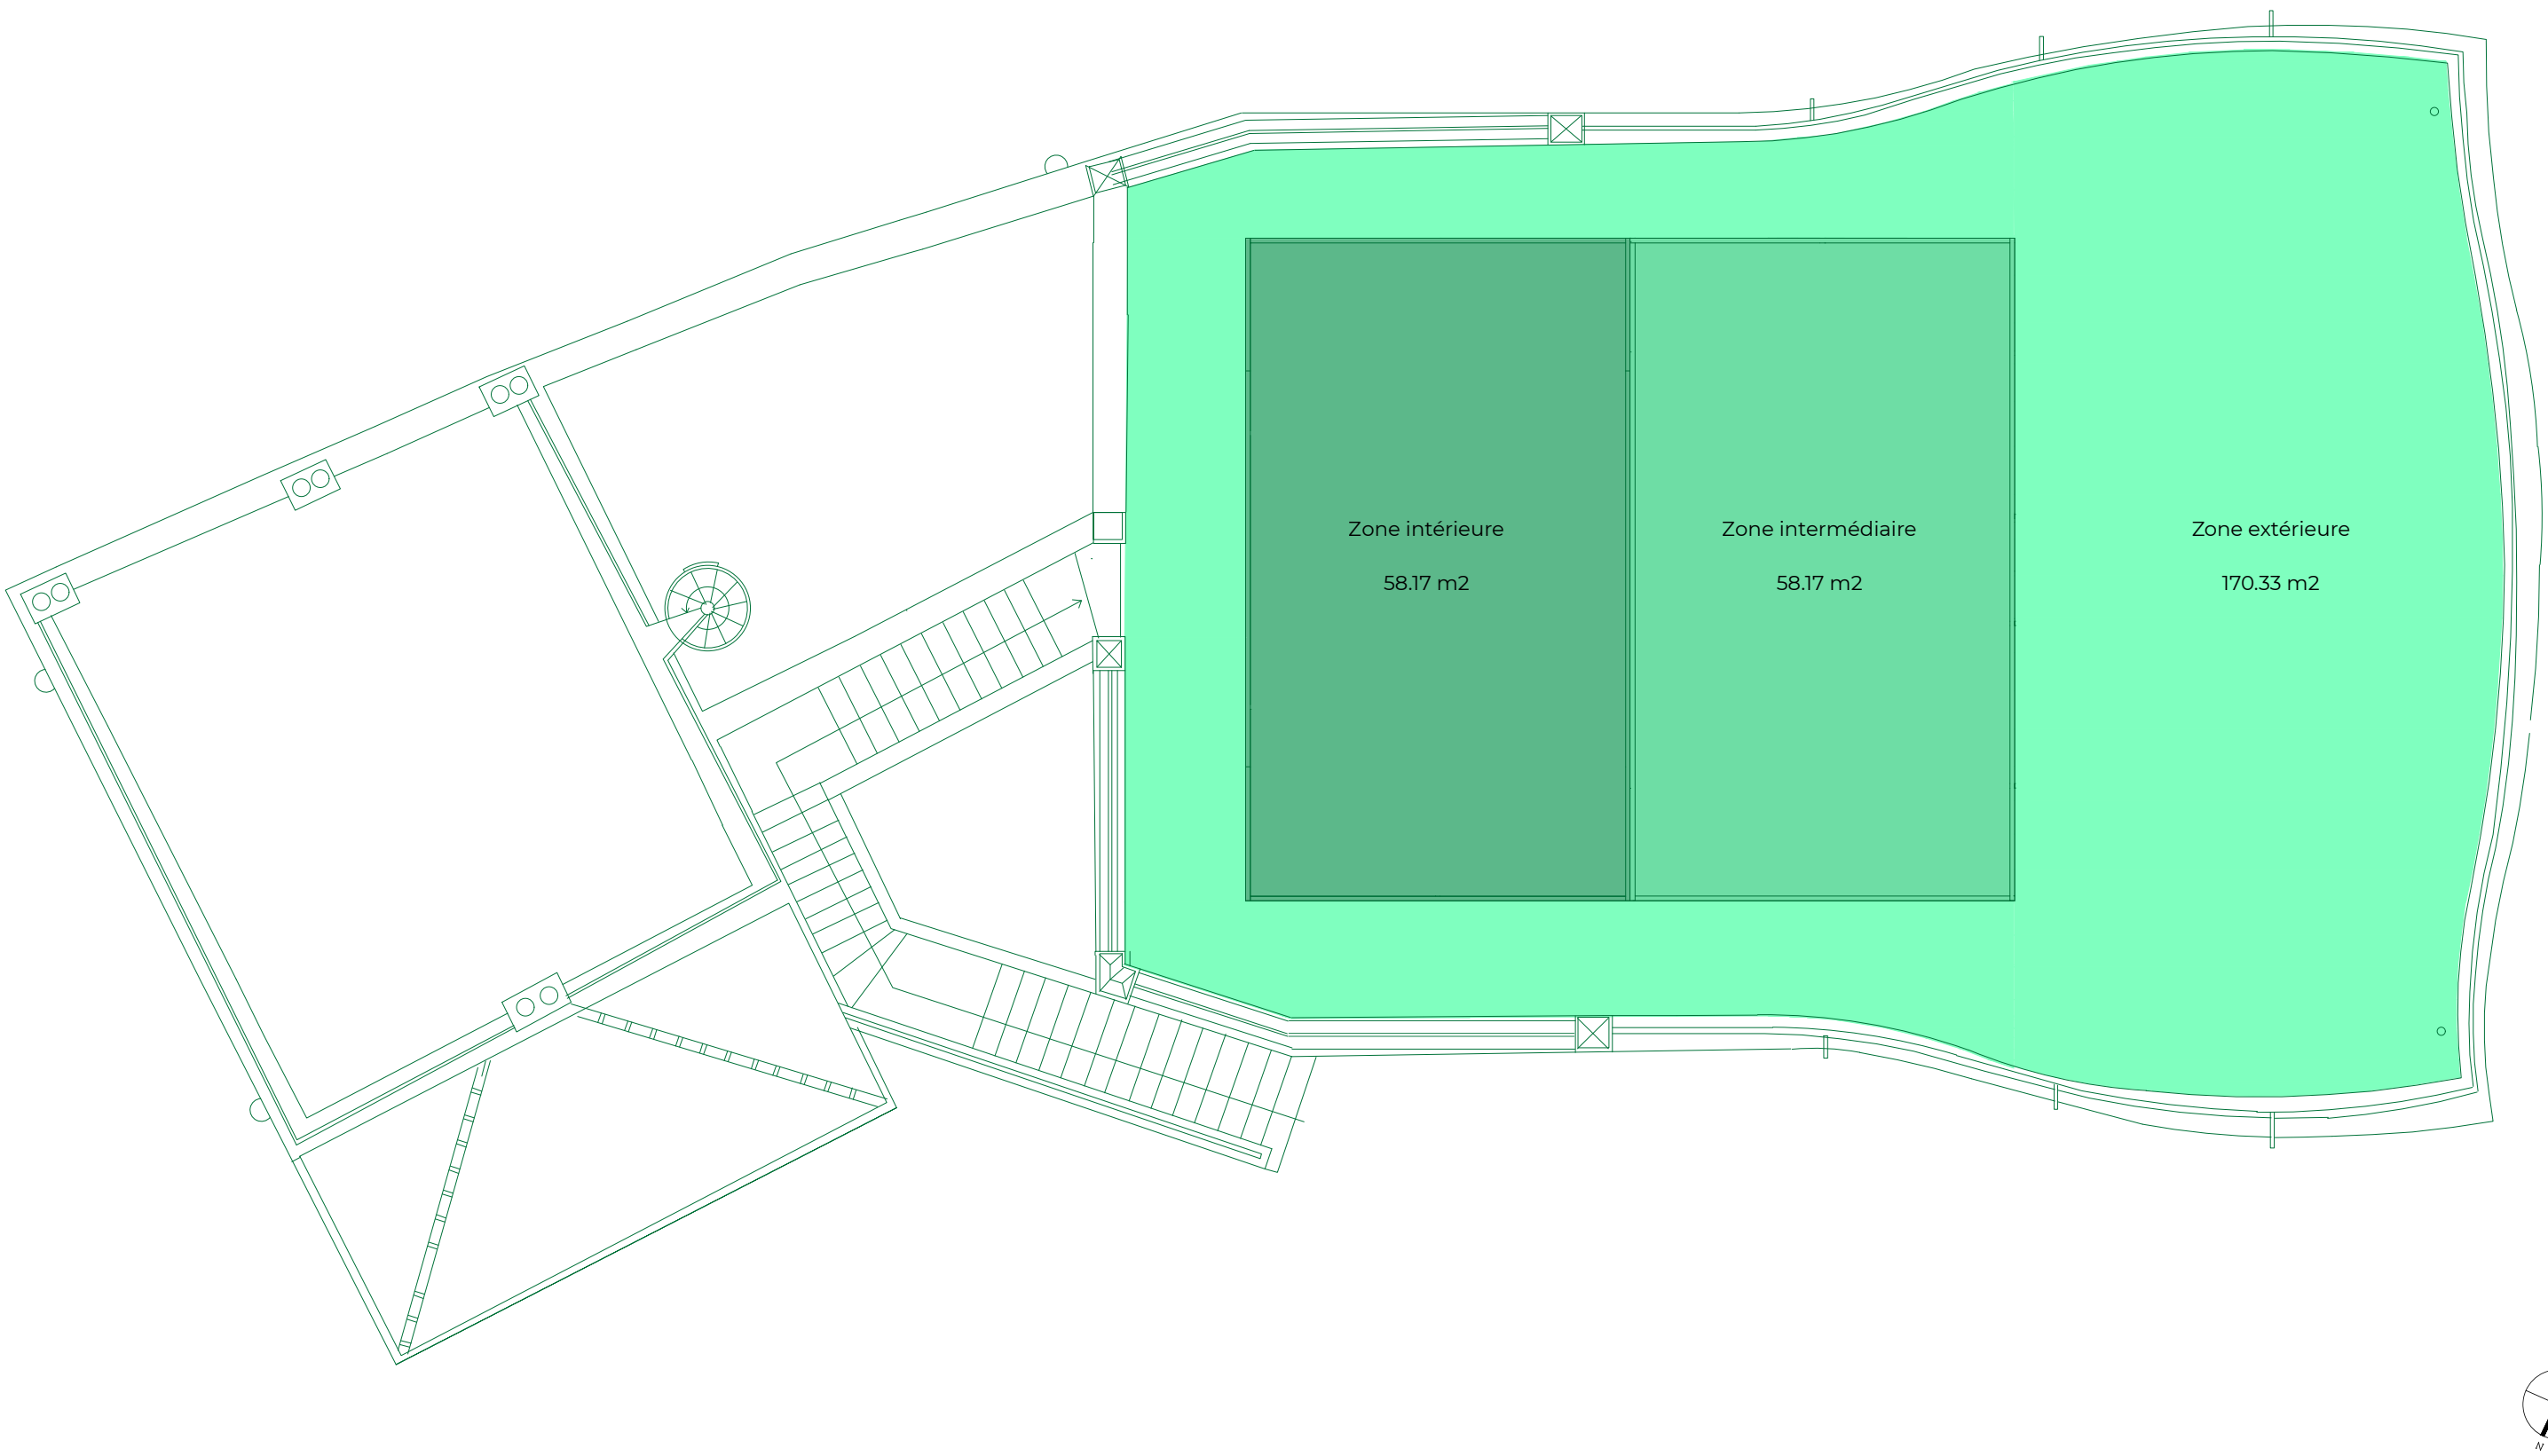


Plans d'aménagement 1:100

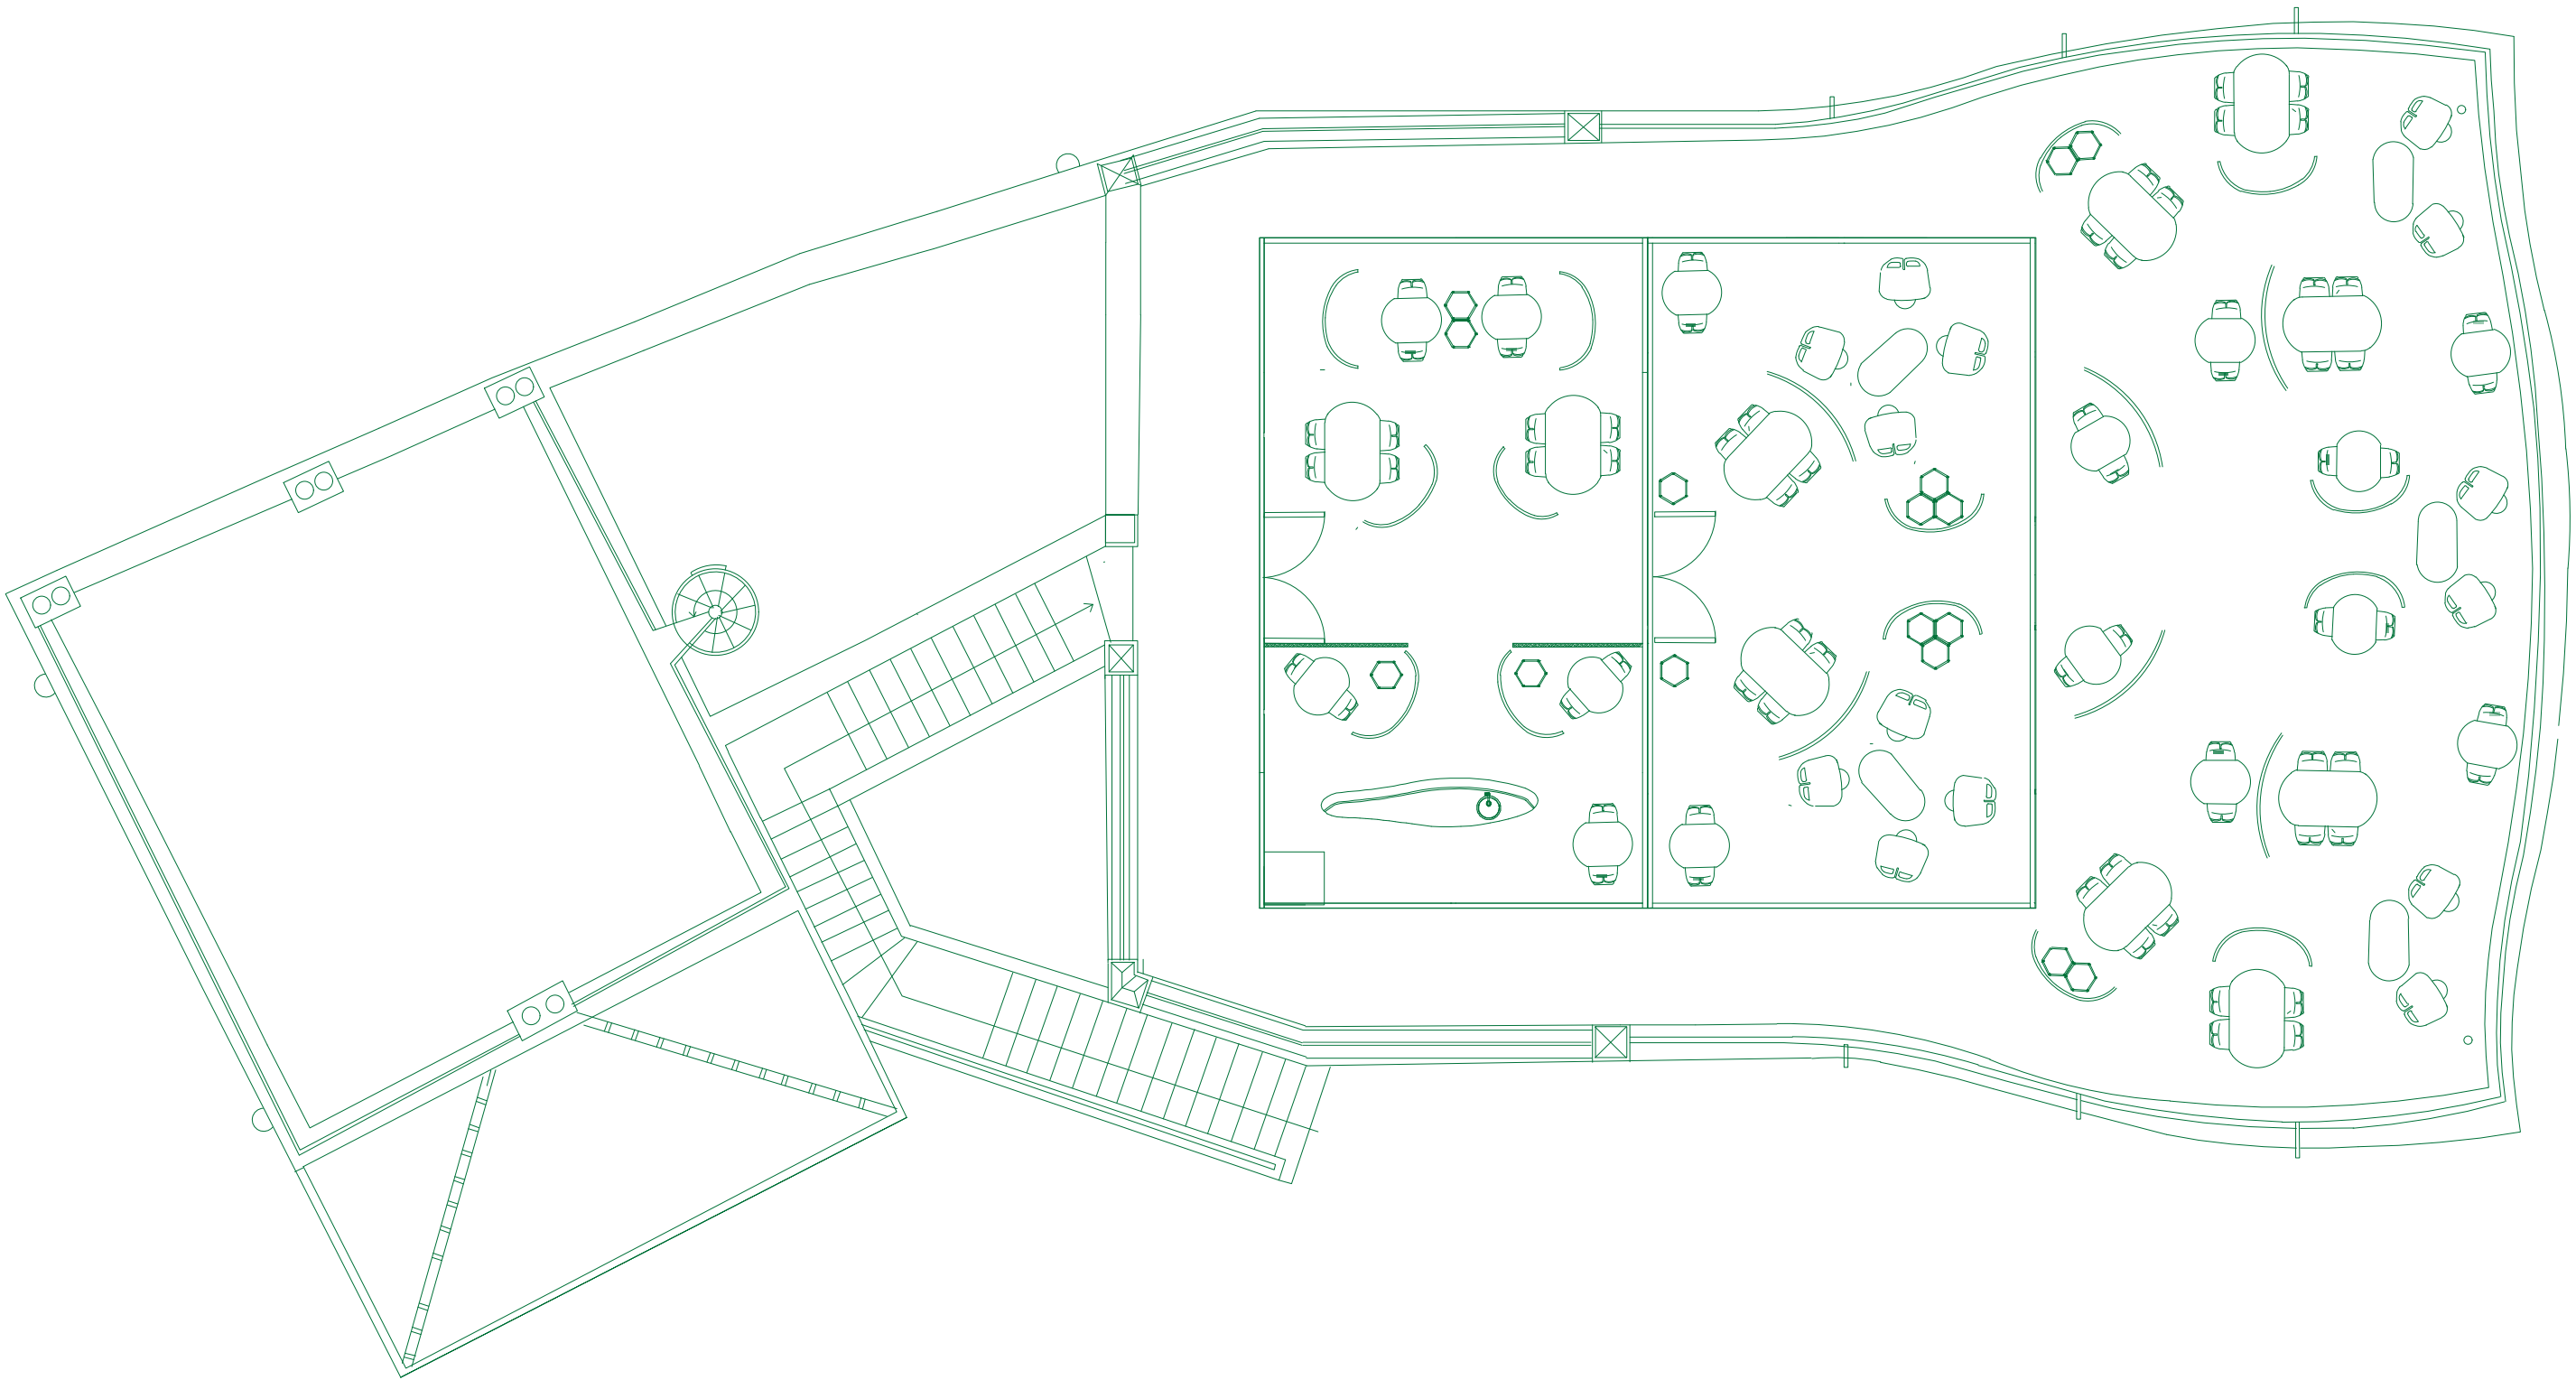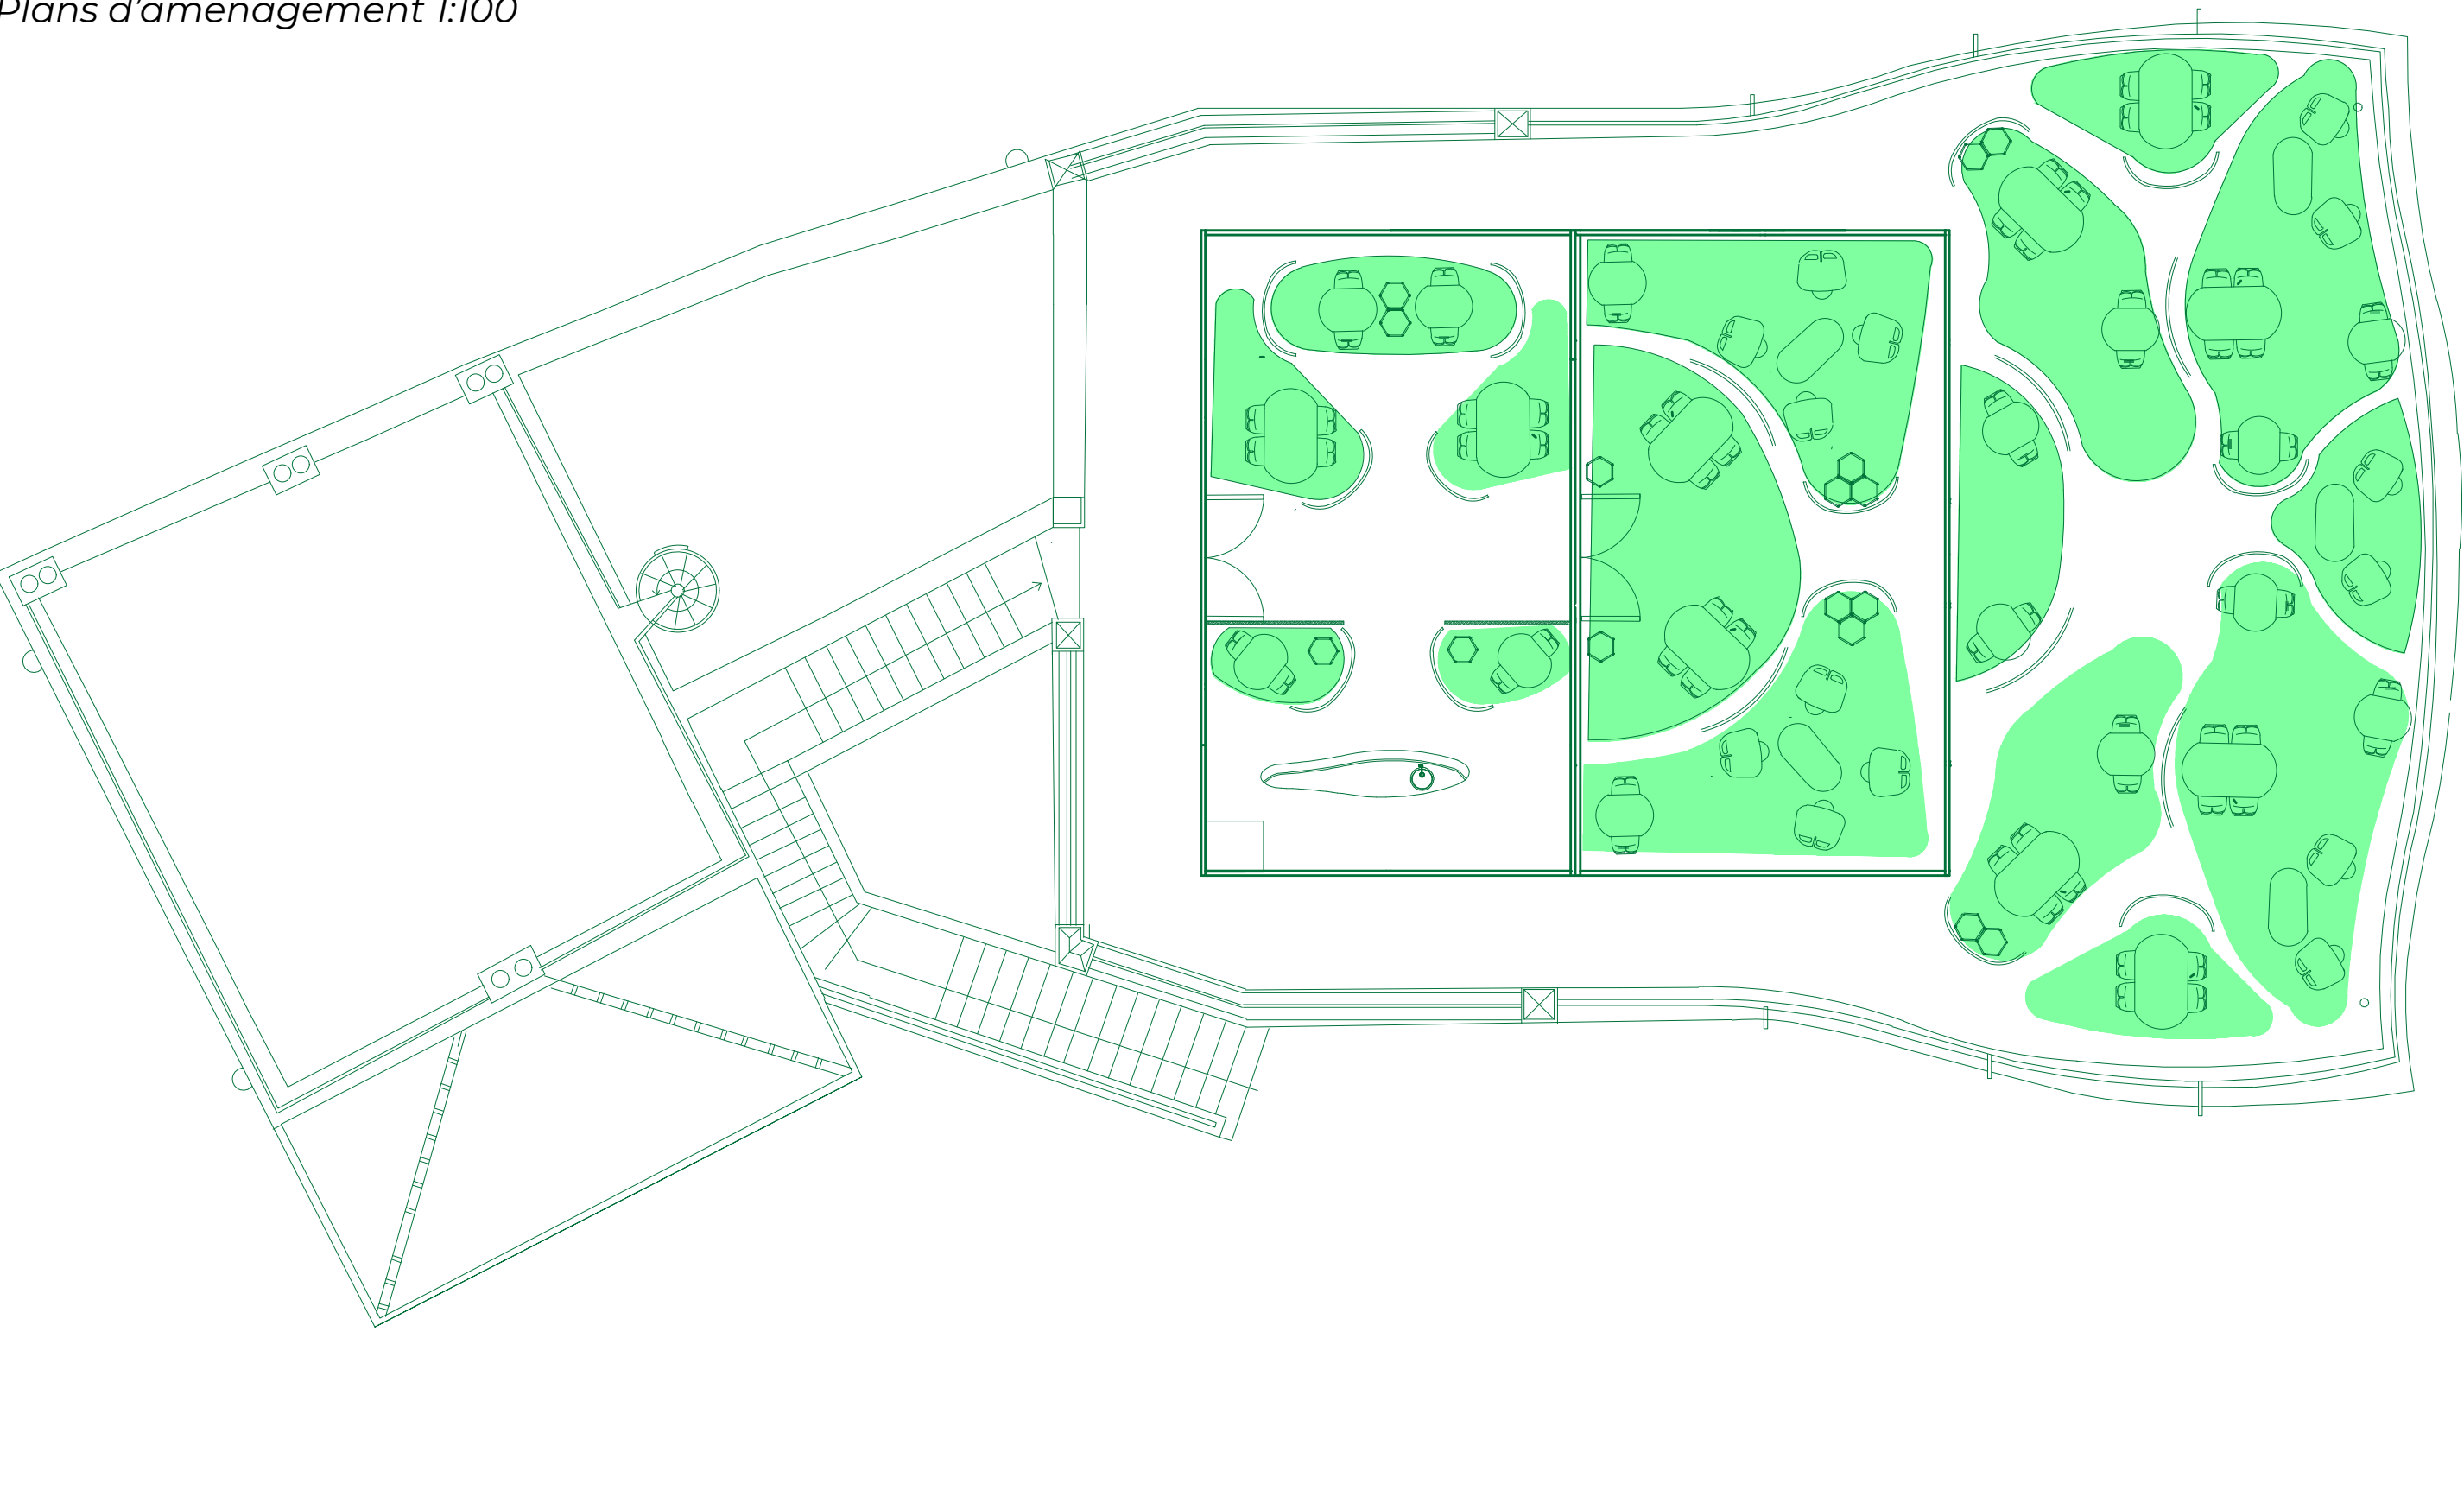


La Cure d’Air Trianon

Coupes, élévation et mobiliers


Plan de façade 1:100

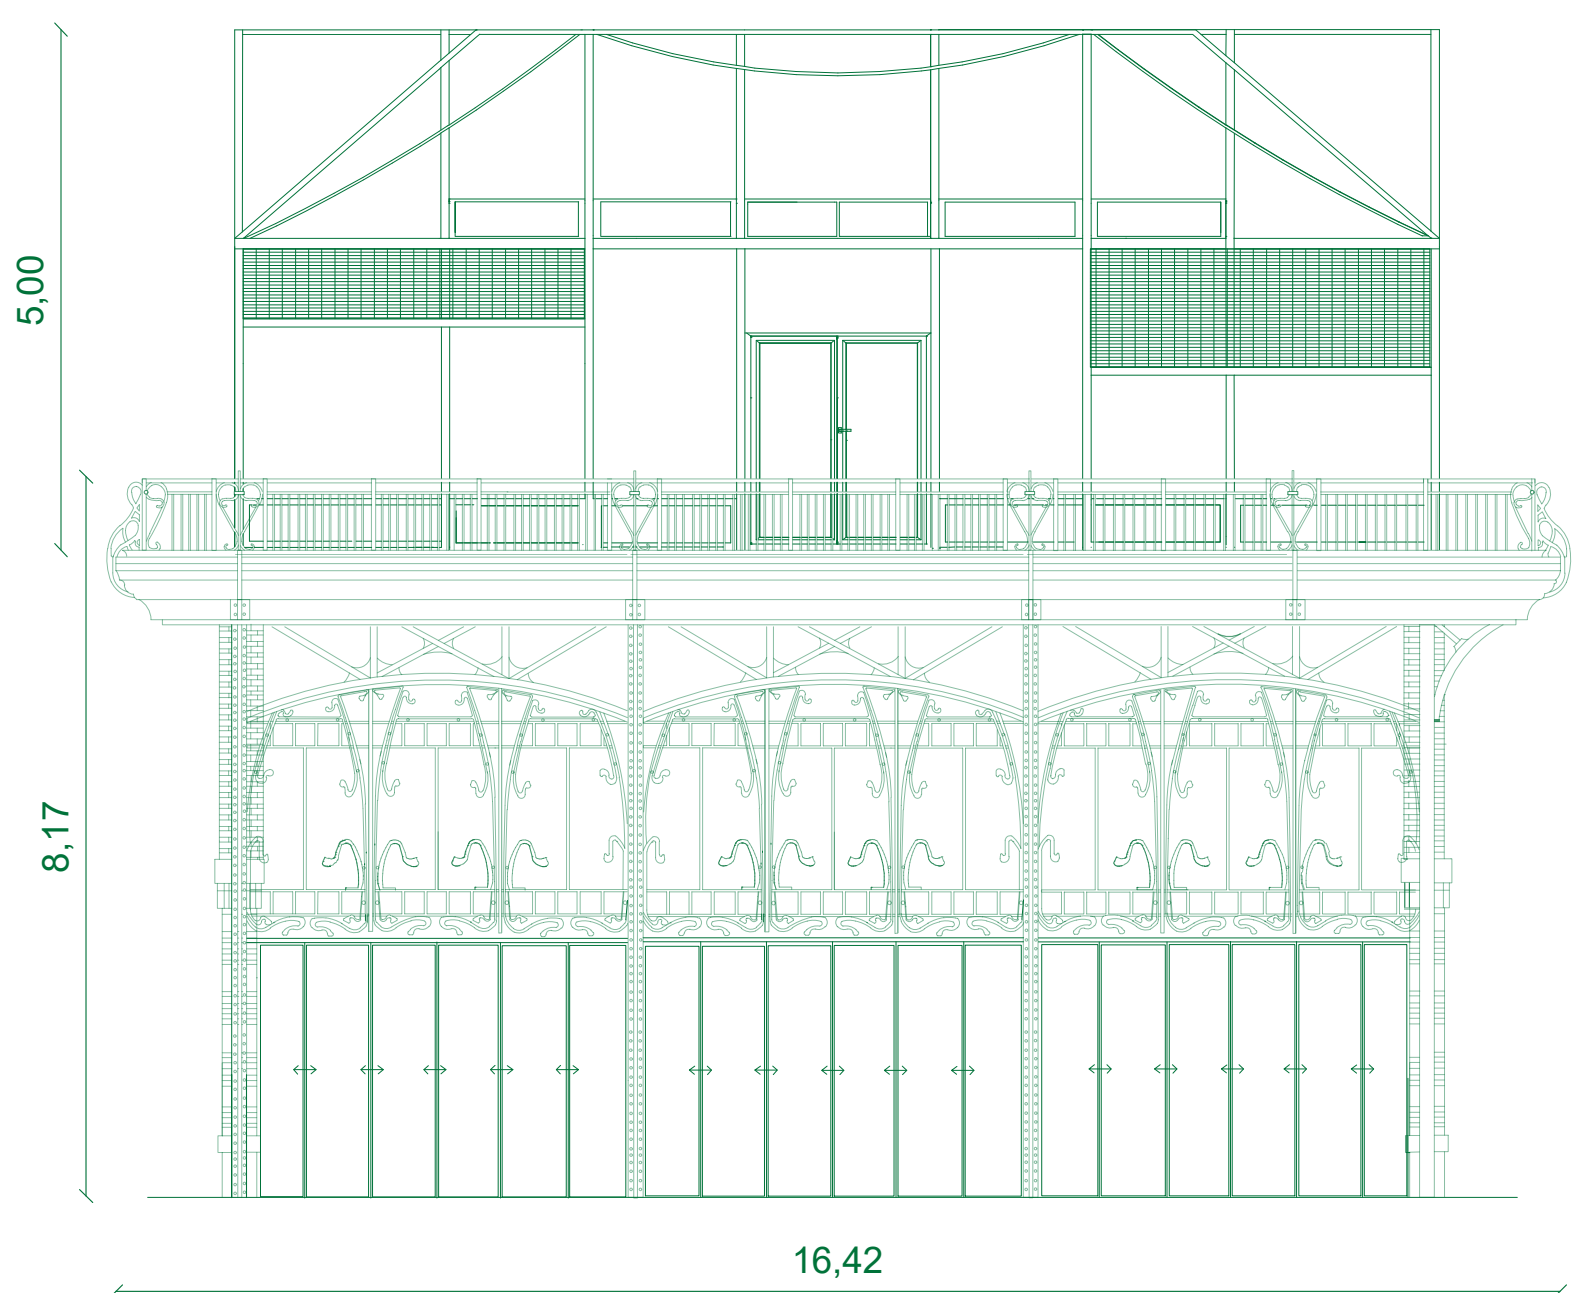

Coupe A 1:100

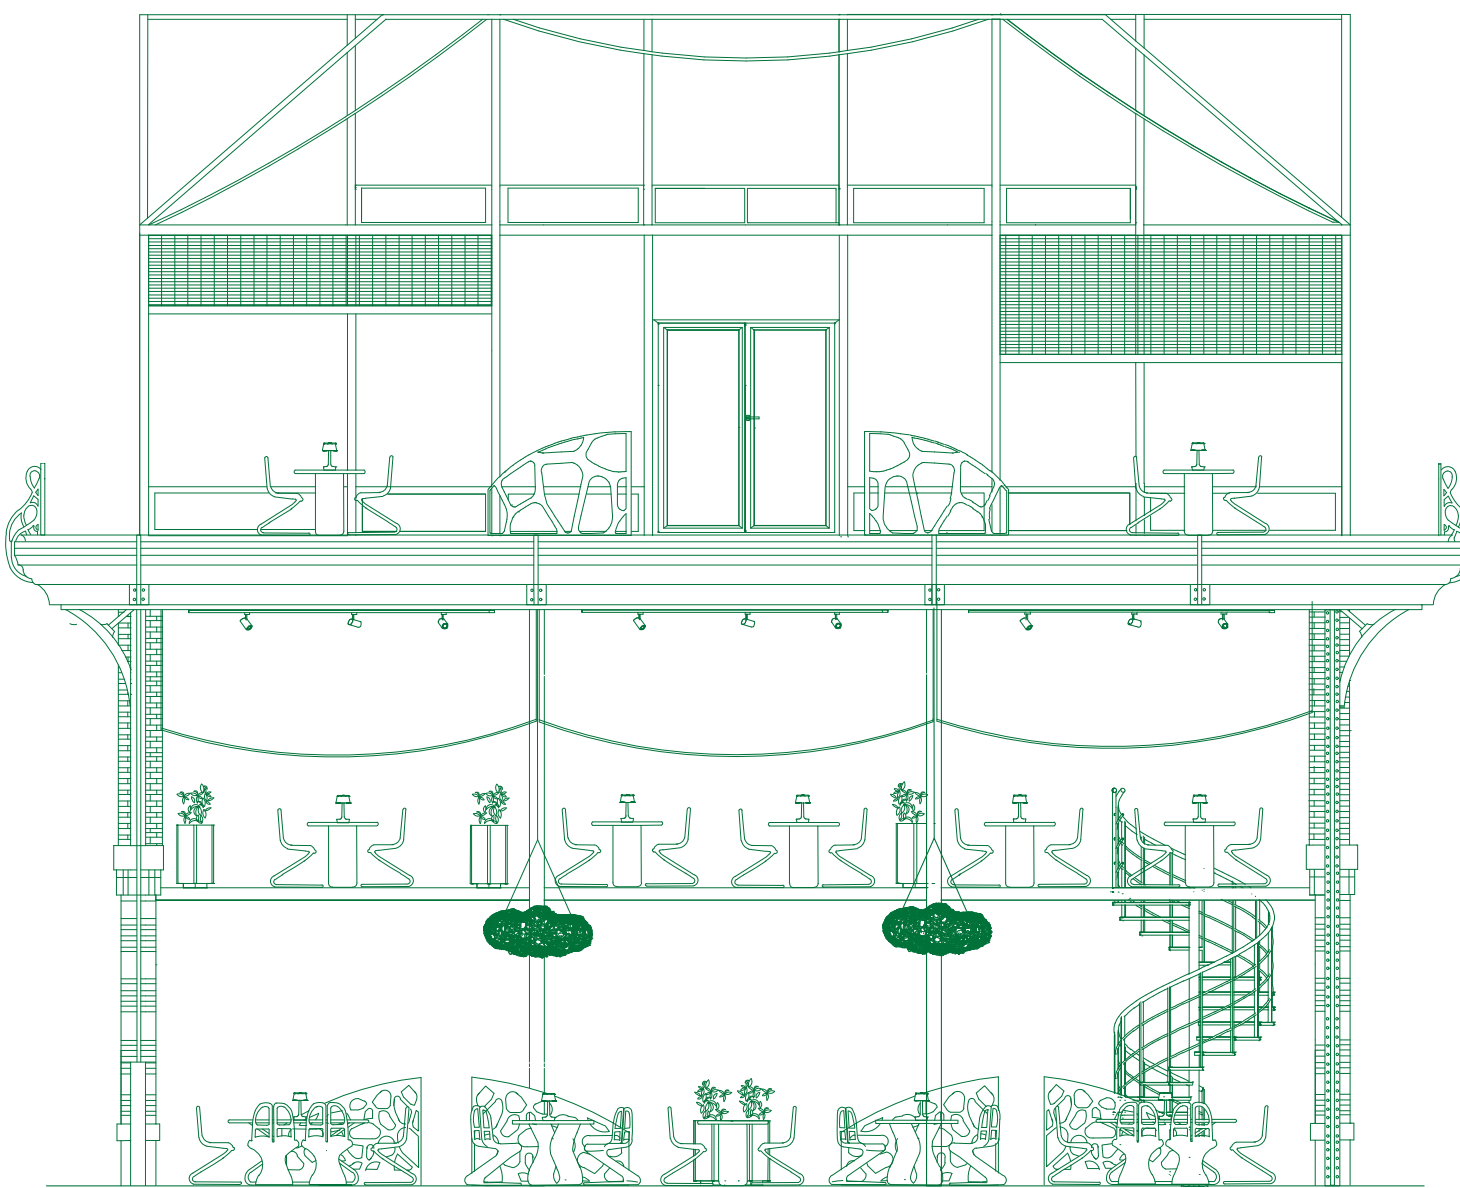

Coupe B 1:100

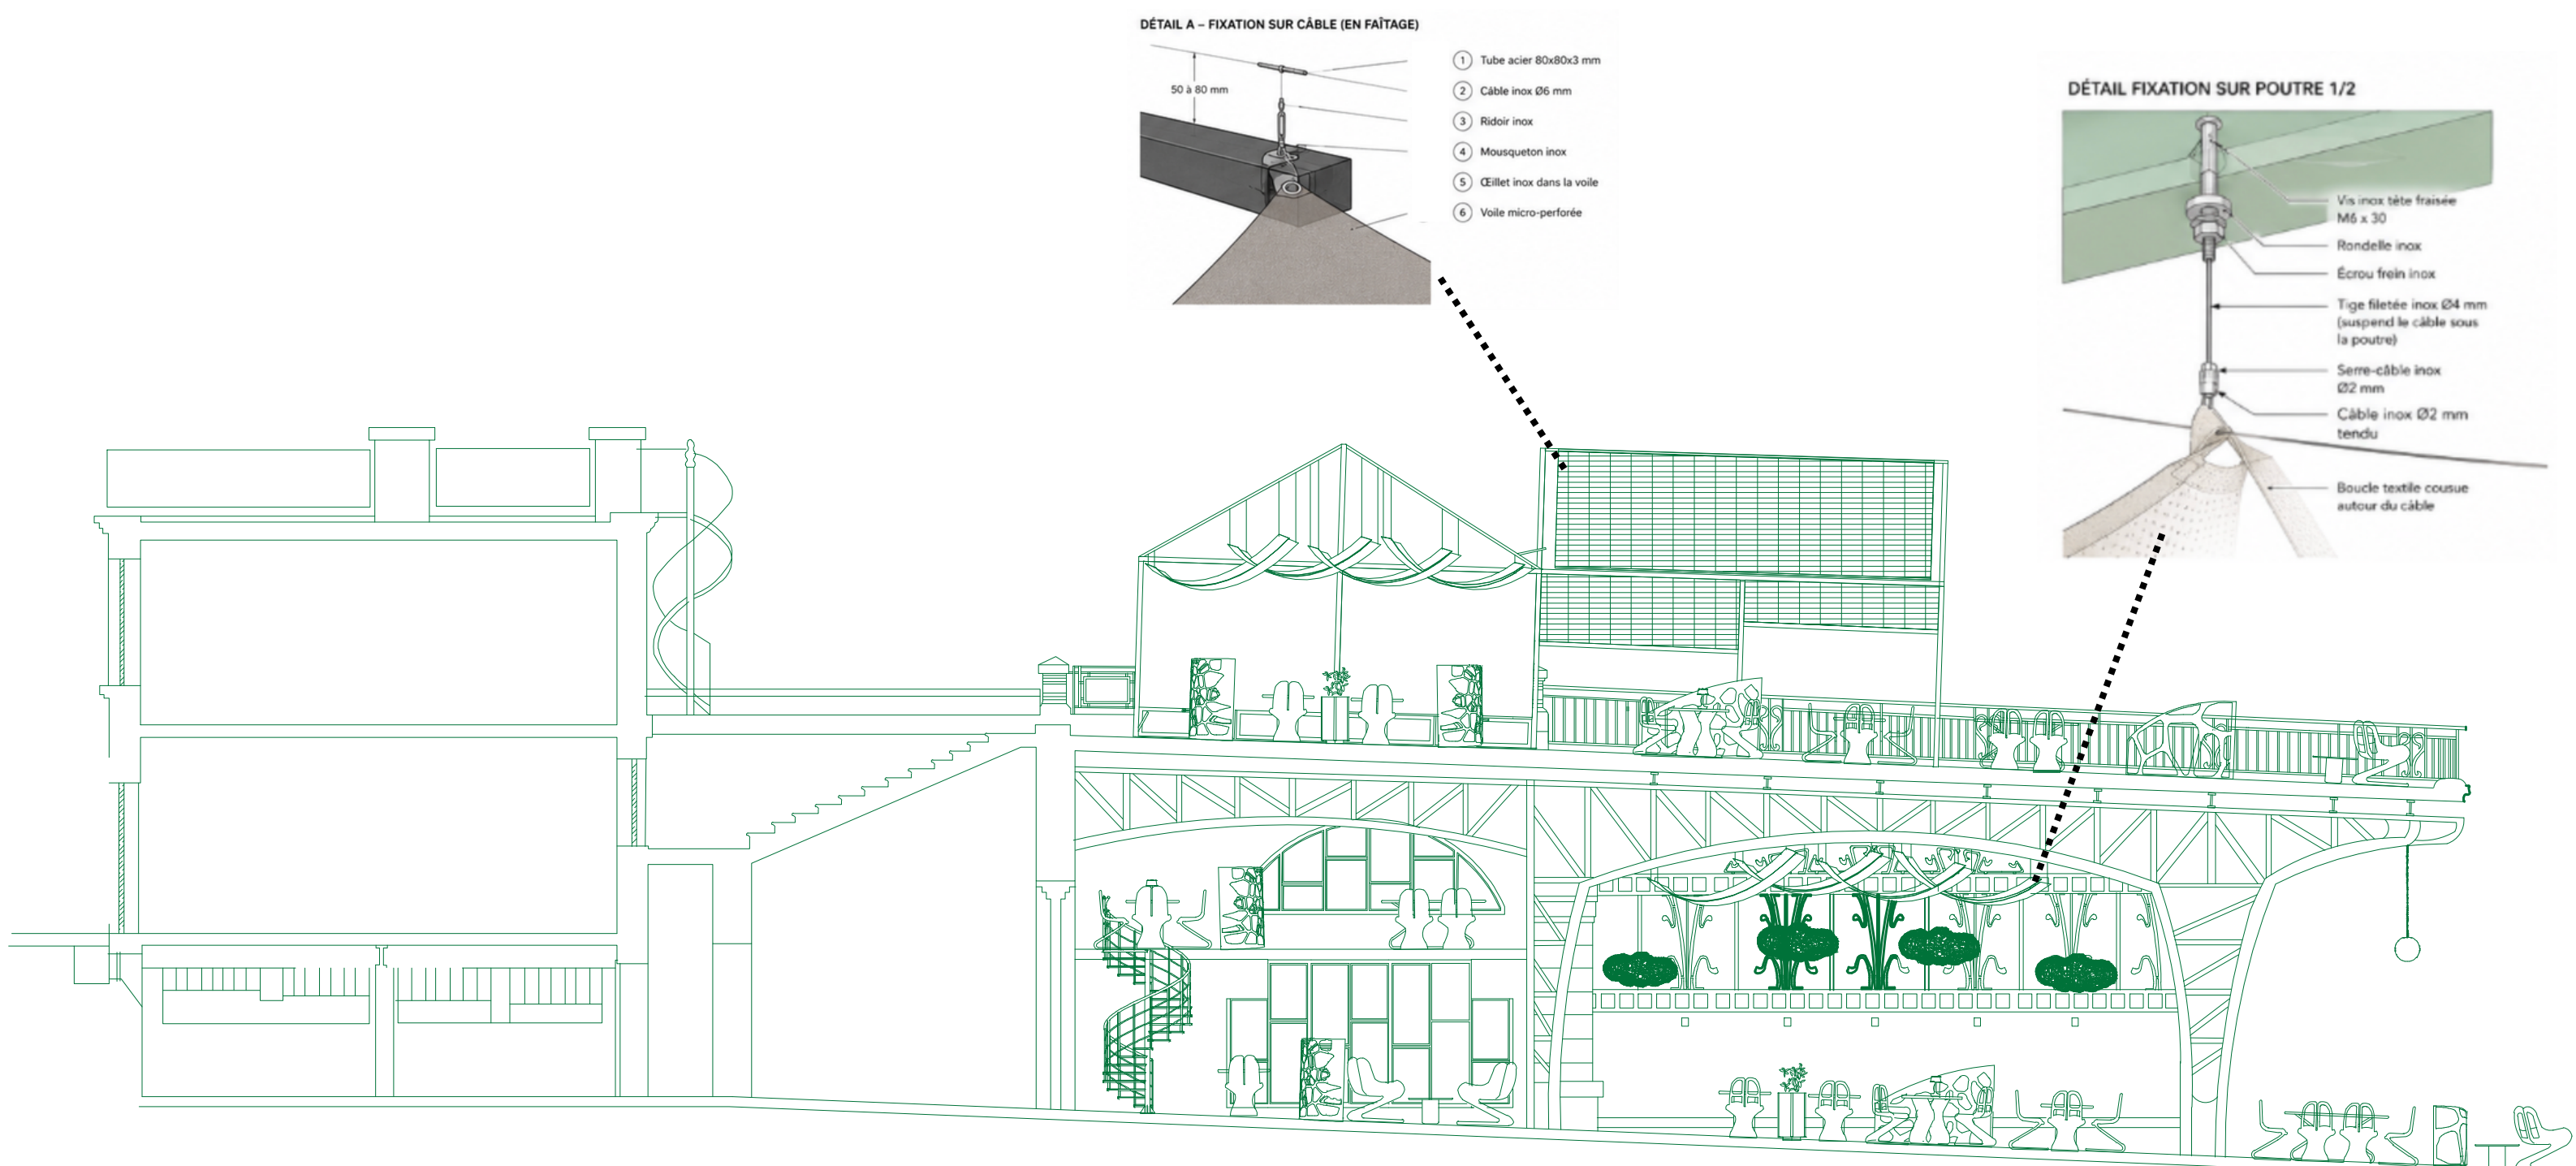

Espace intérieur



Espace intermédiaire



Espace extérieur

