



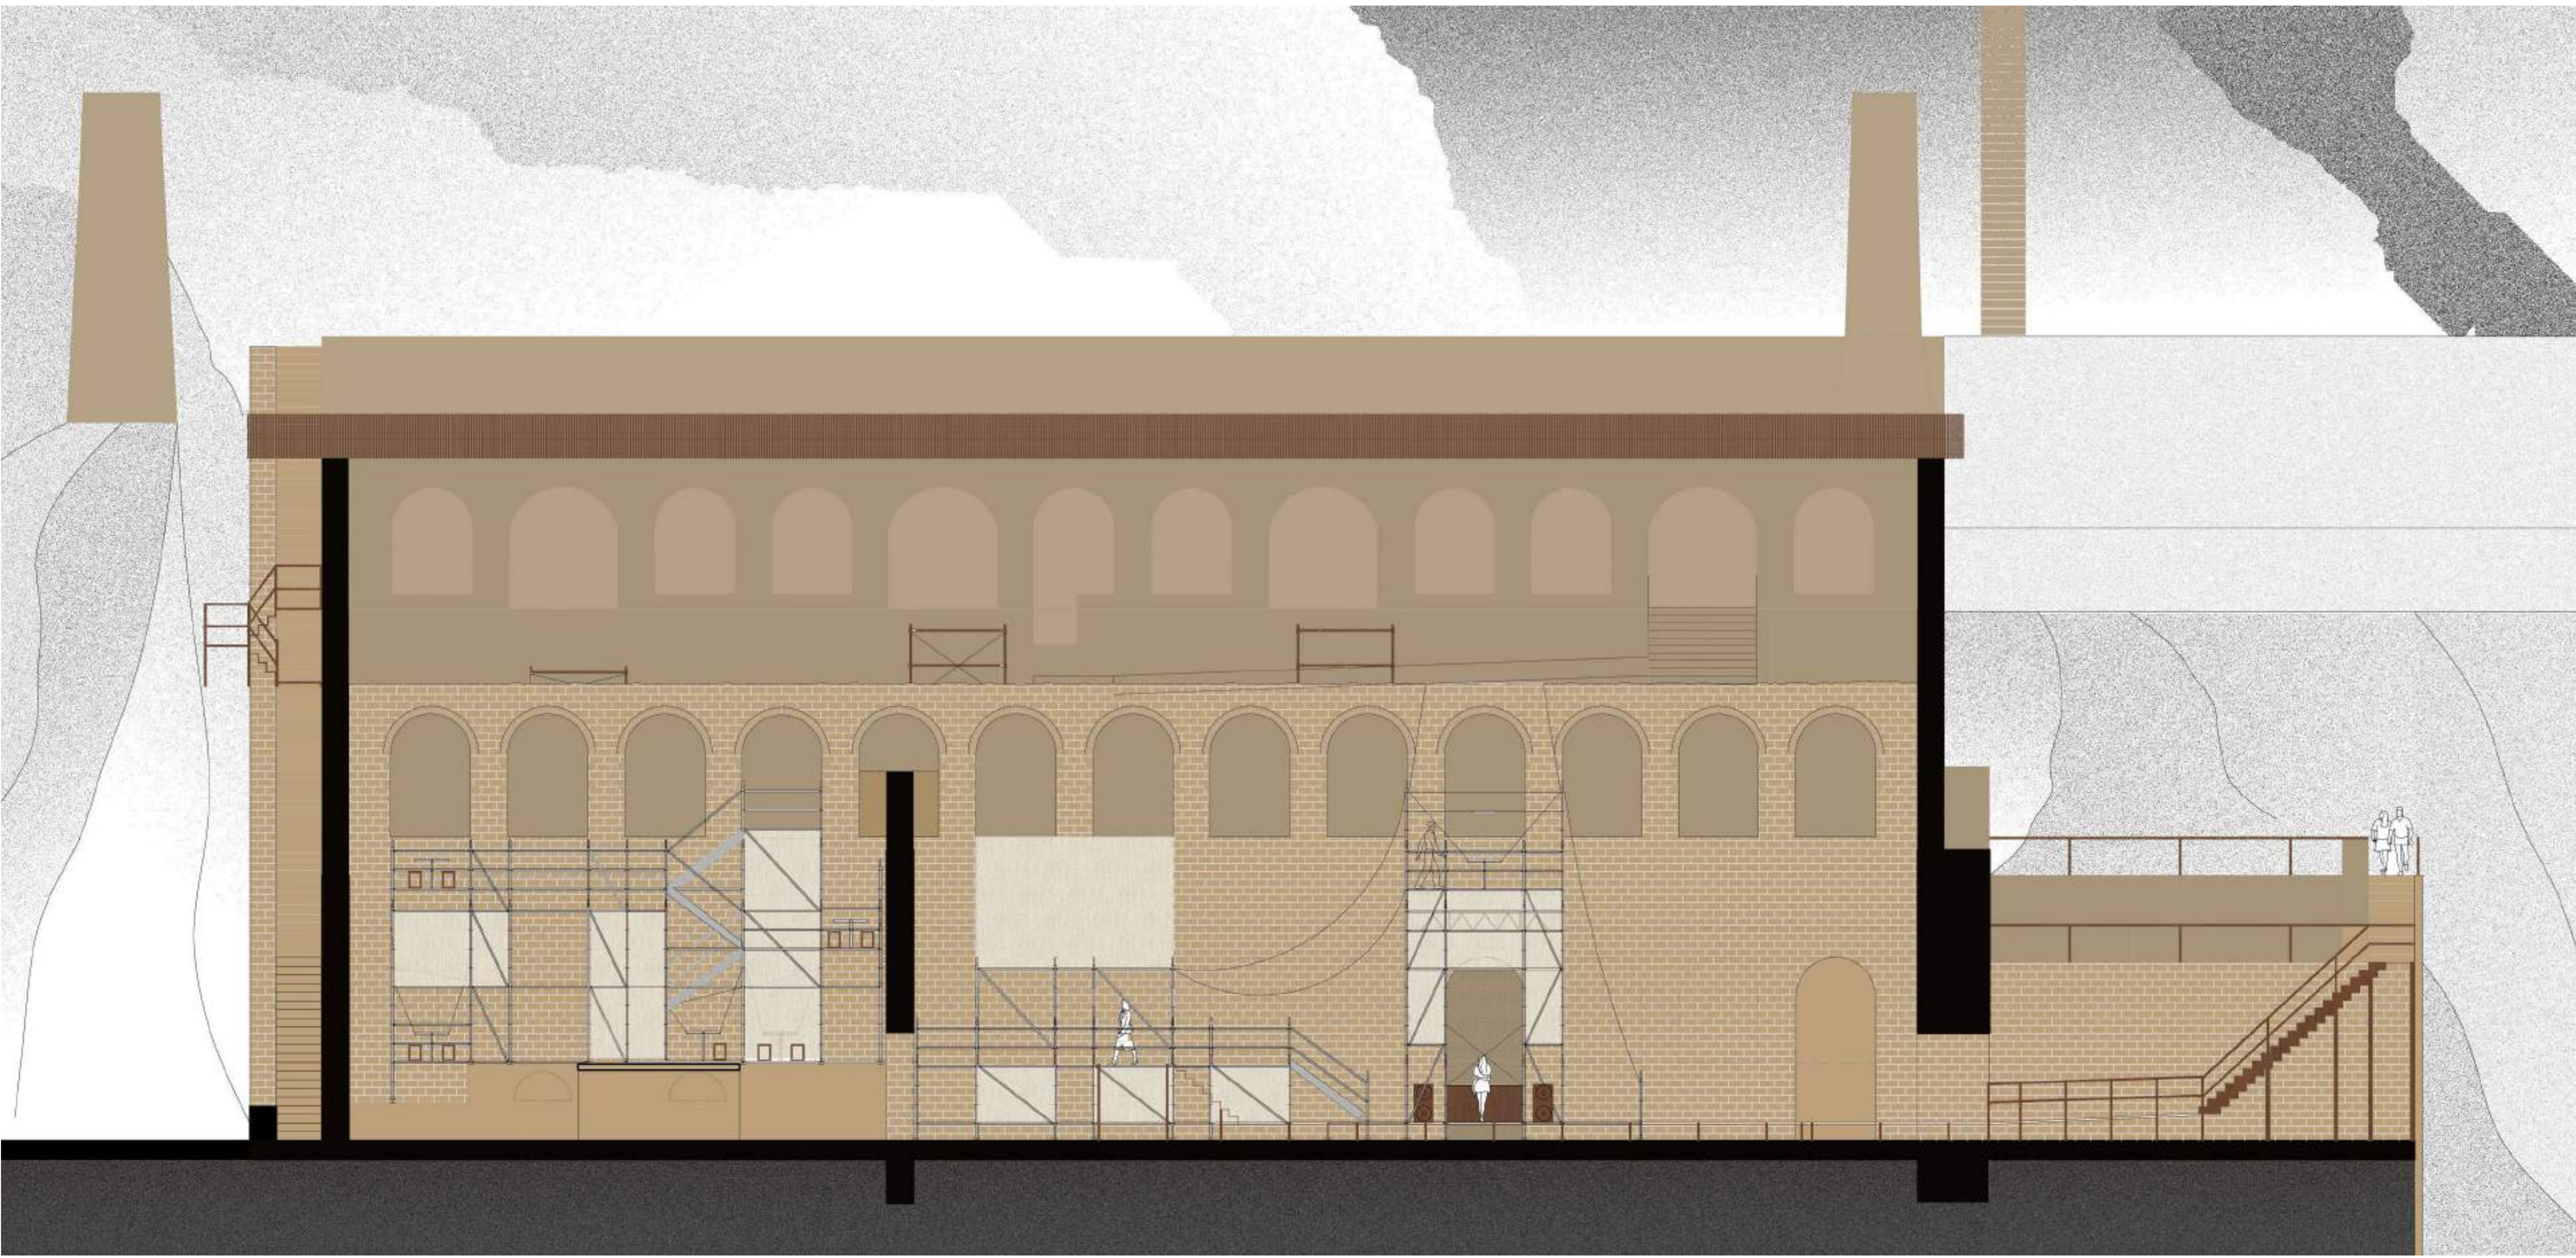

Coupe A:100^{ème}

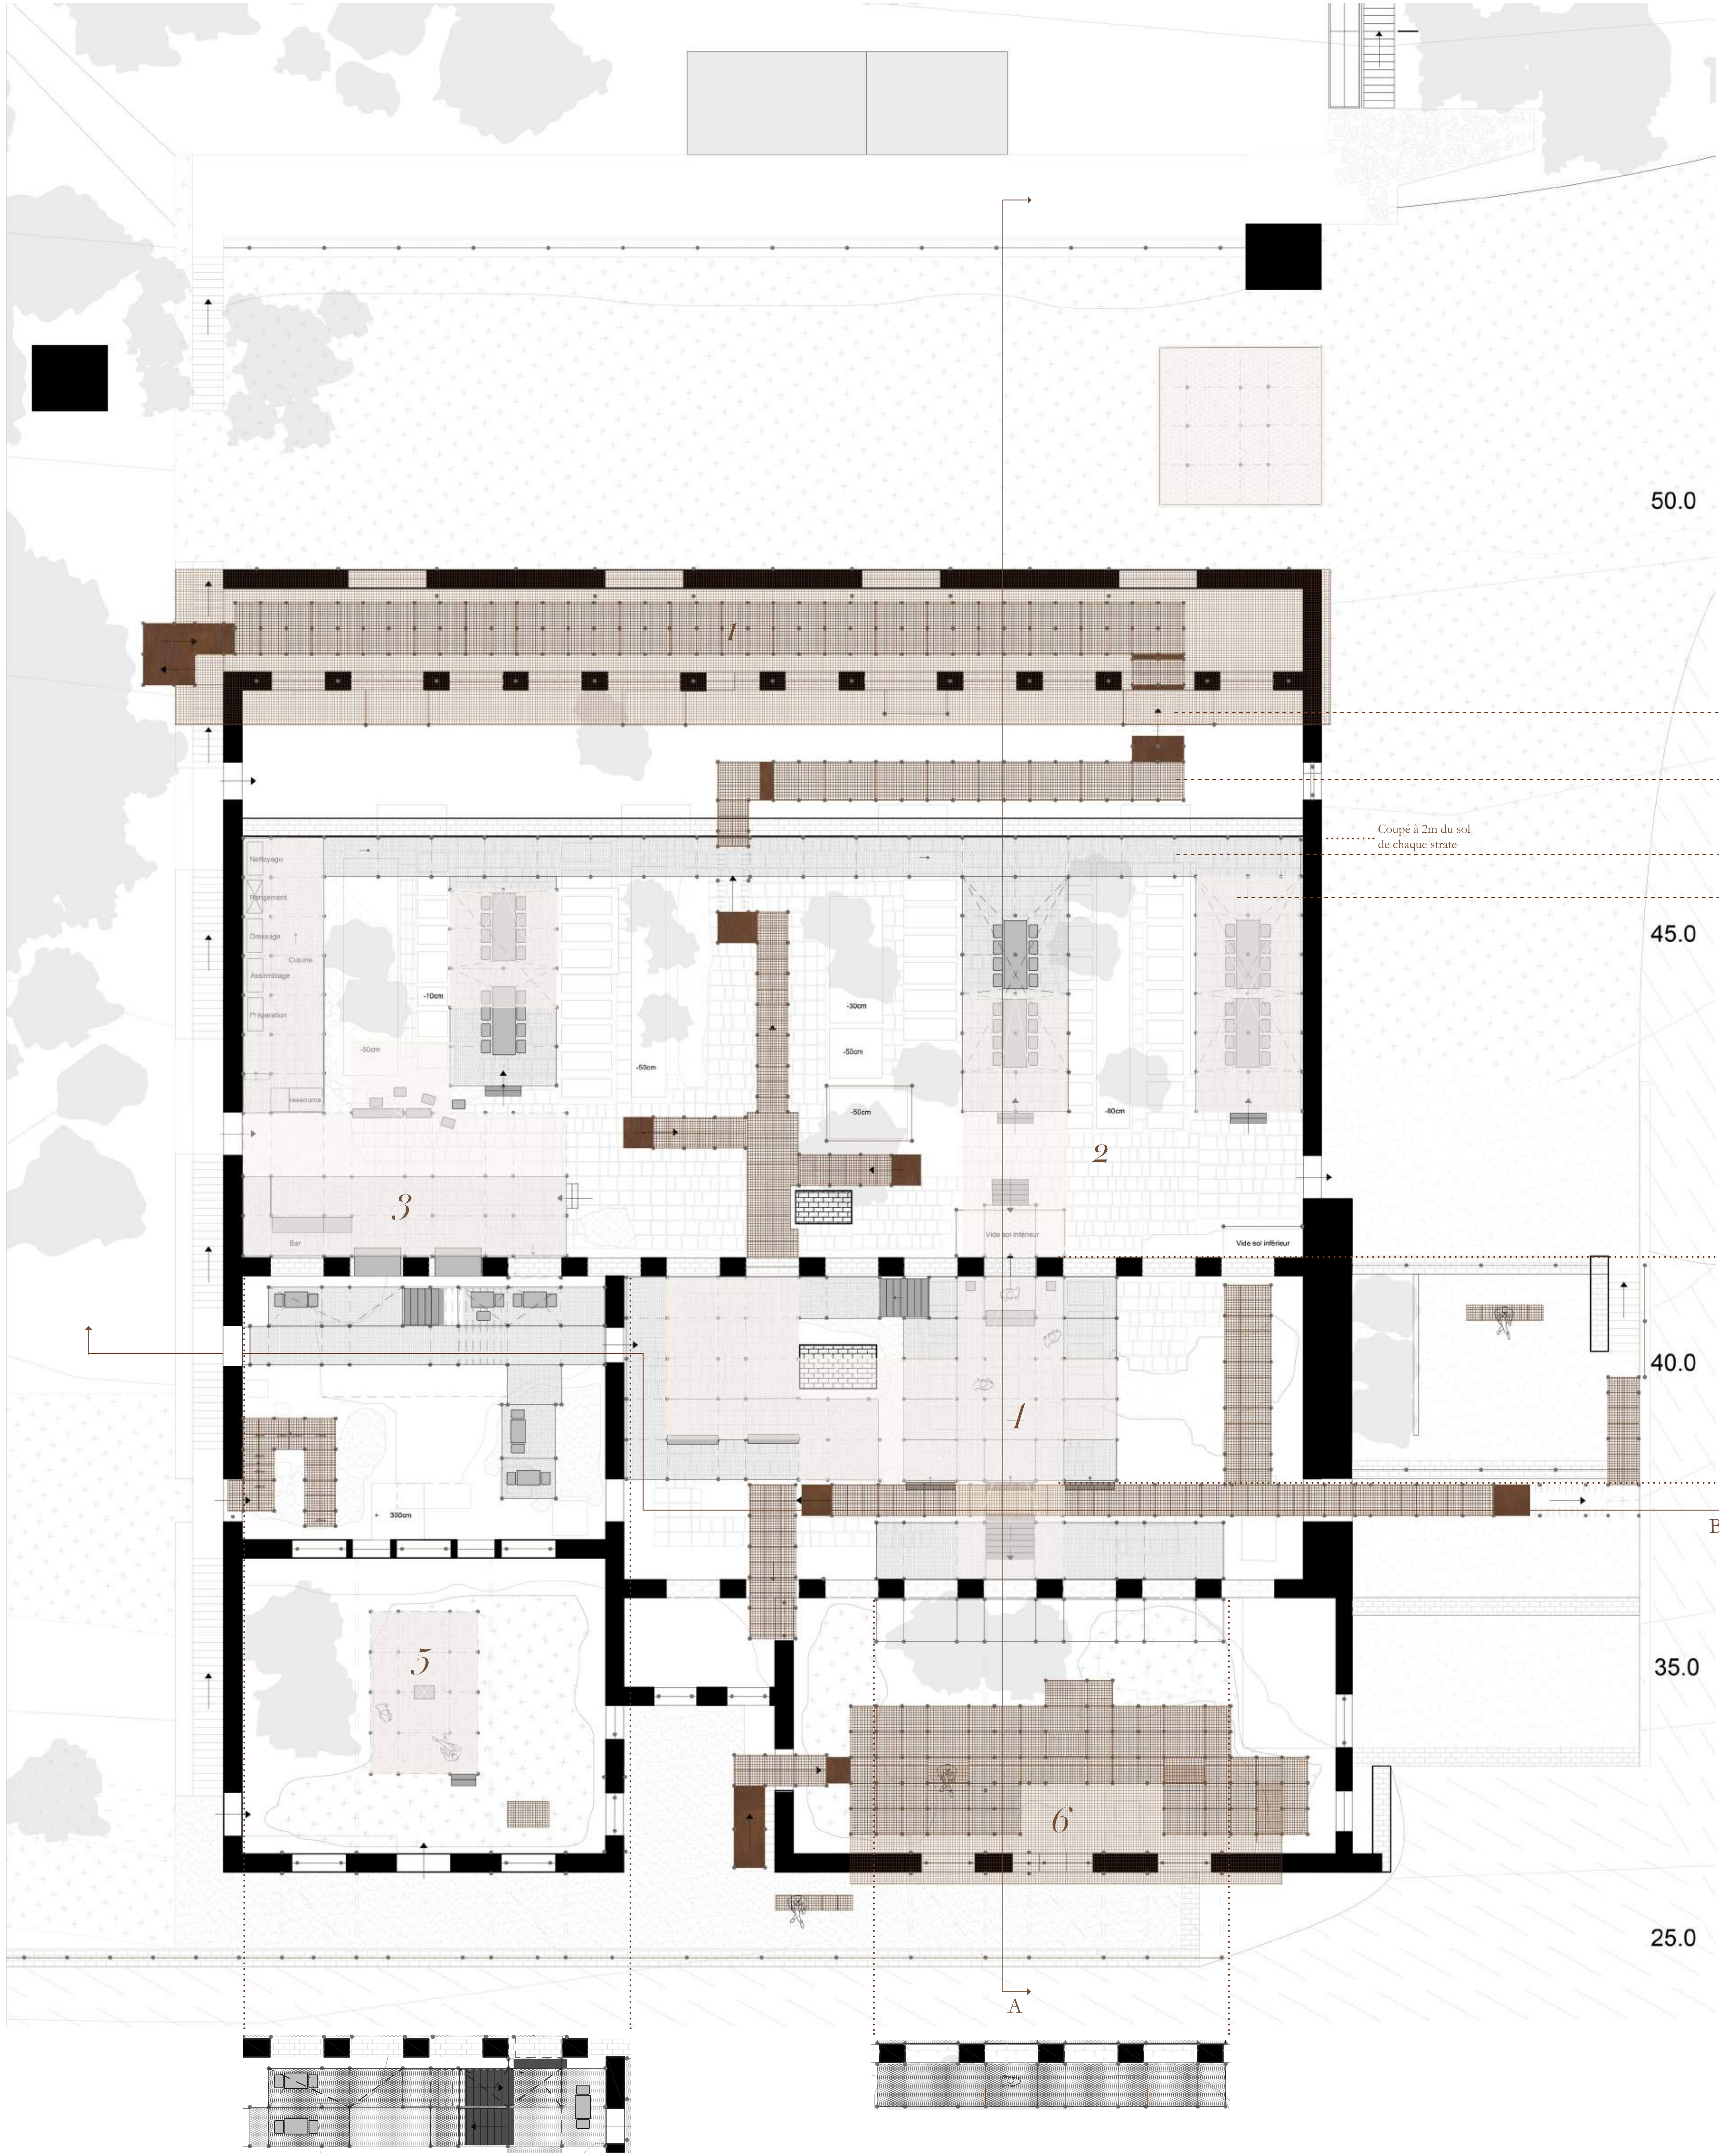

Plan de site 1:100^{ème}

1. Exposition photographique
2. Grand Banquet
3. Bar
4. Performance musicale
5. Ecoute silencieuse
6. Contemplation

