



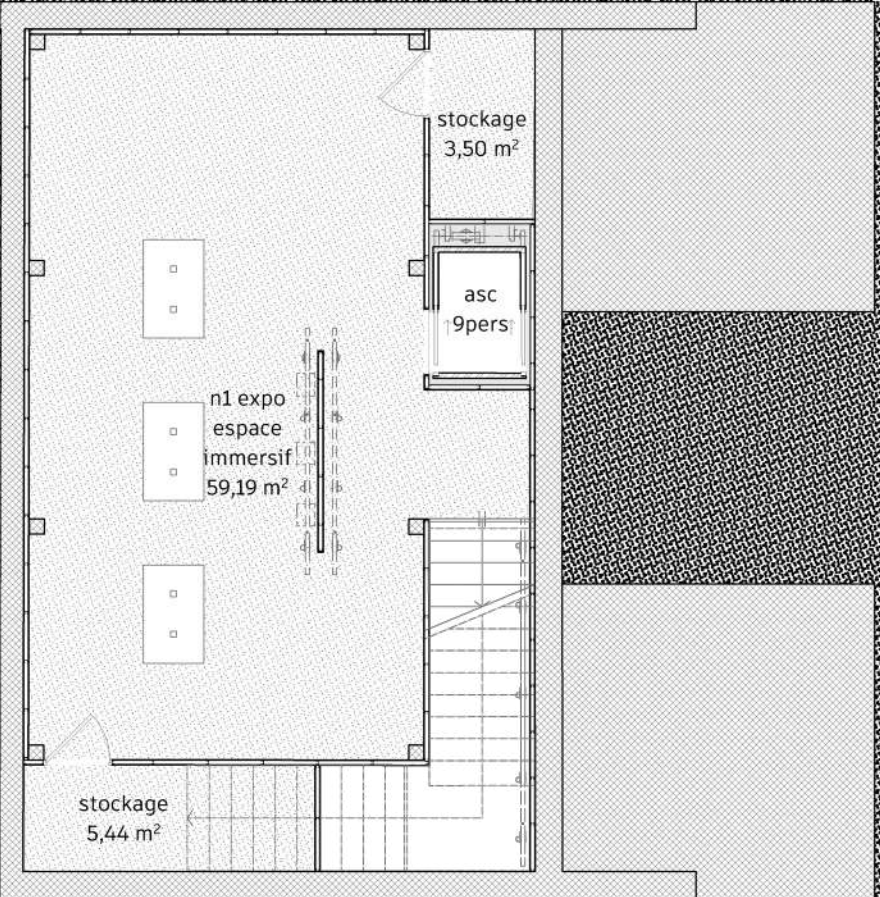

Ouvrage :		Date :		
Gare inférieure des Prodains Rte des Ardoisières, 74110 Morzine				
N° de plan:	Titre:	Echelle :	Format :	N° de projet :
01-04.1 .2	r-1 100e	1:100	A*	#PIn

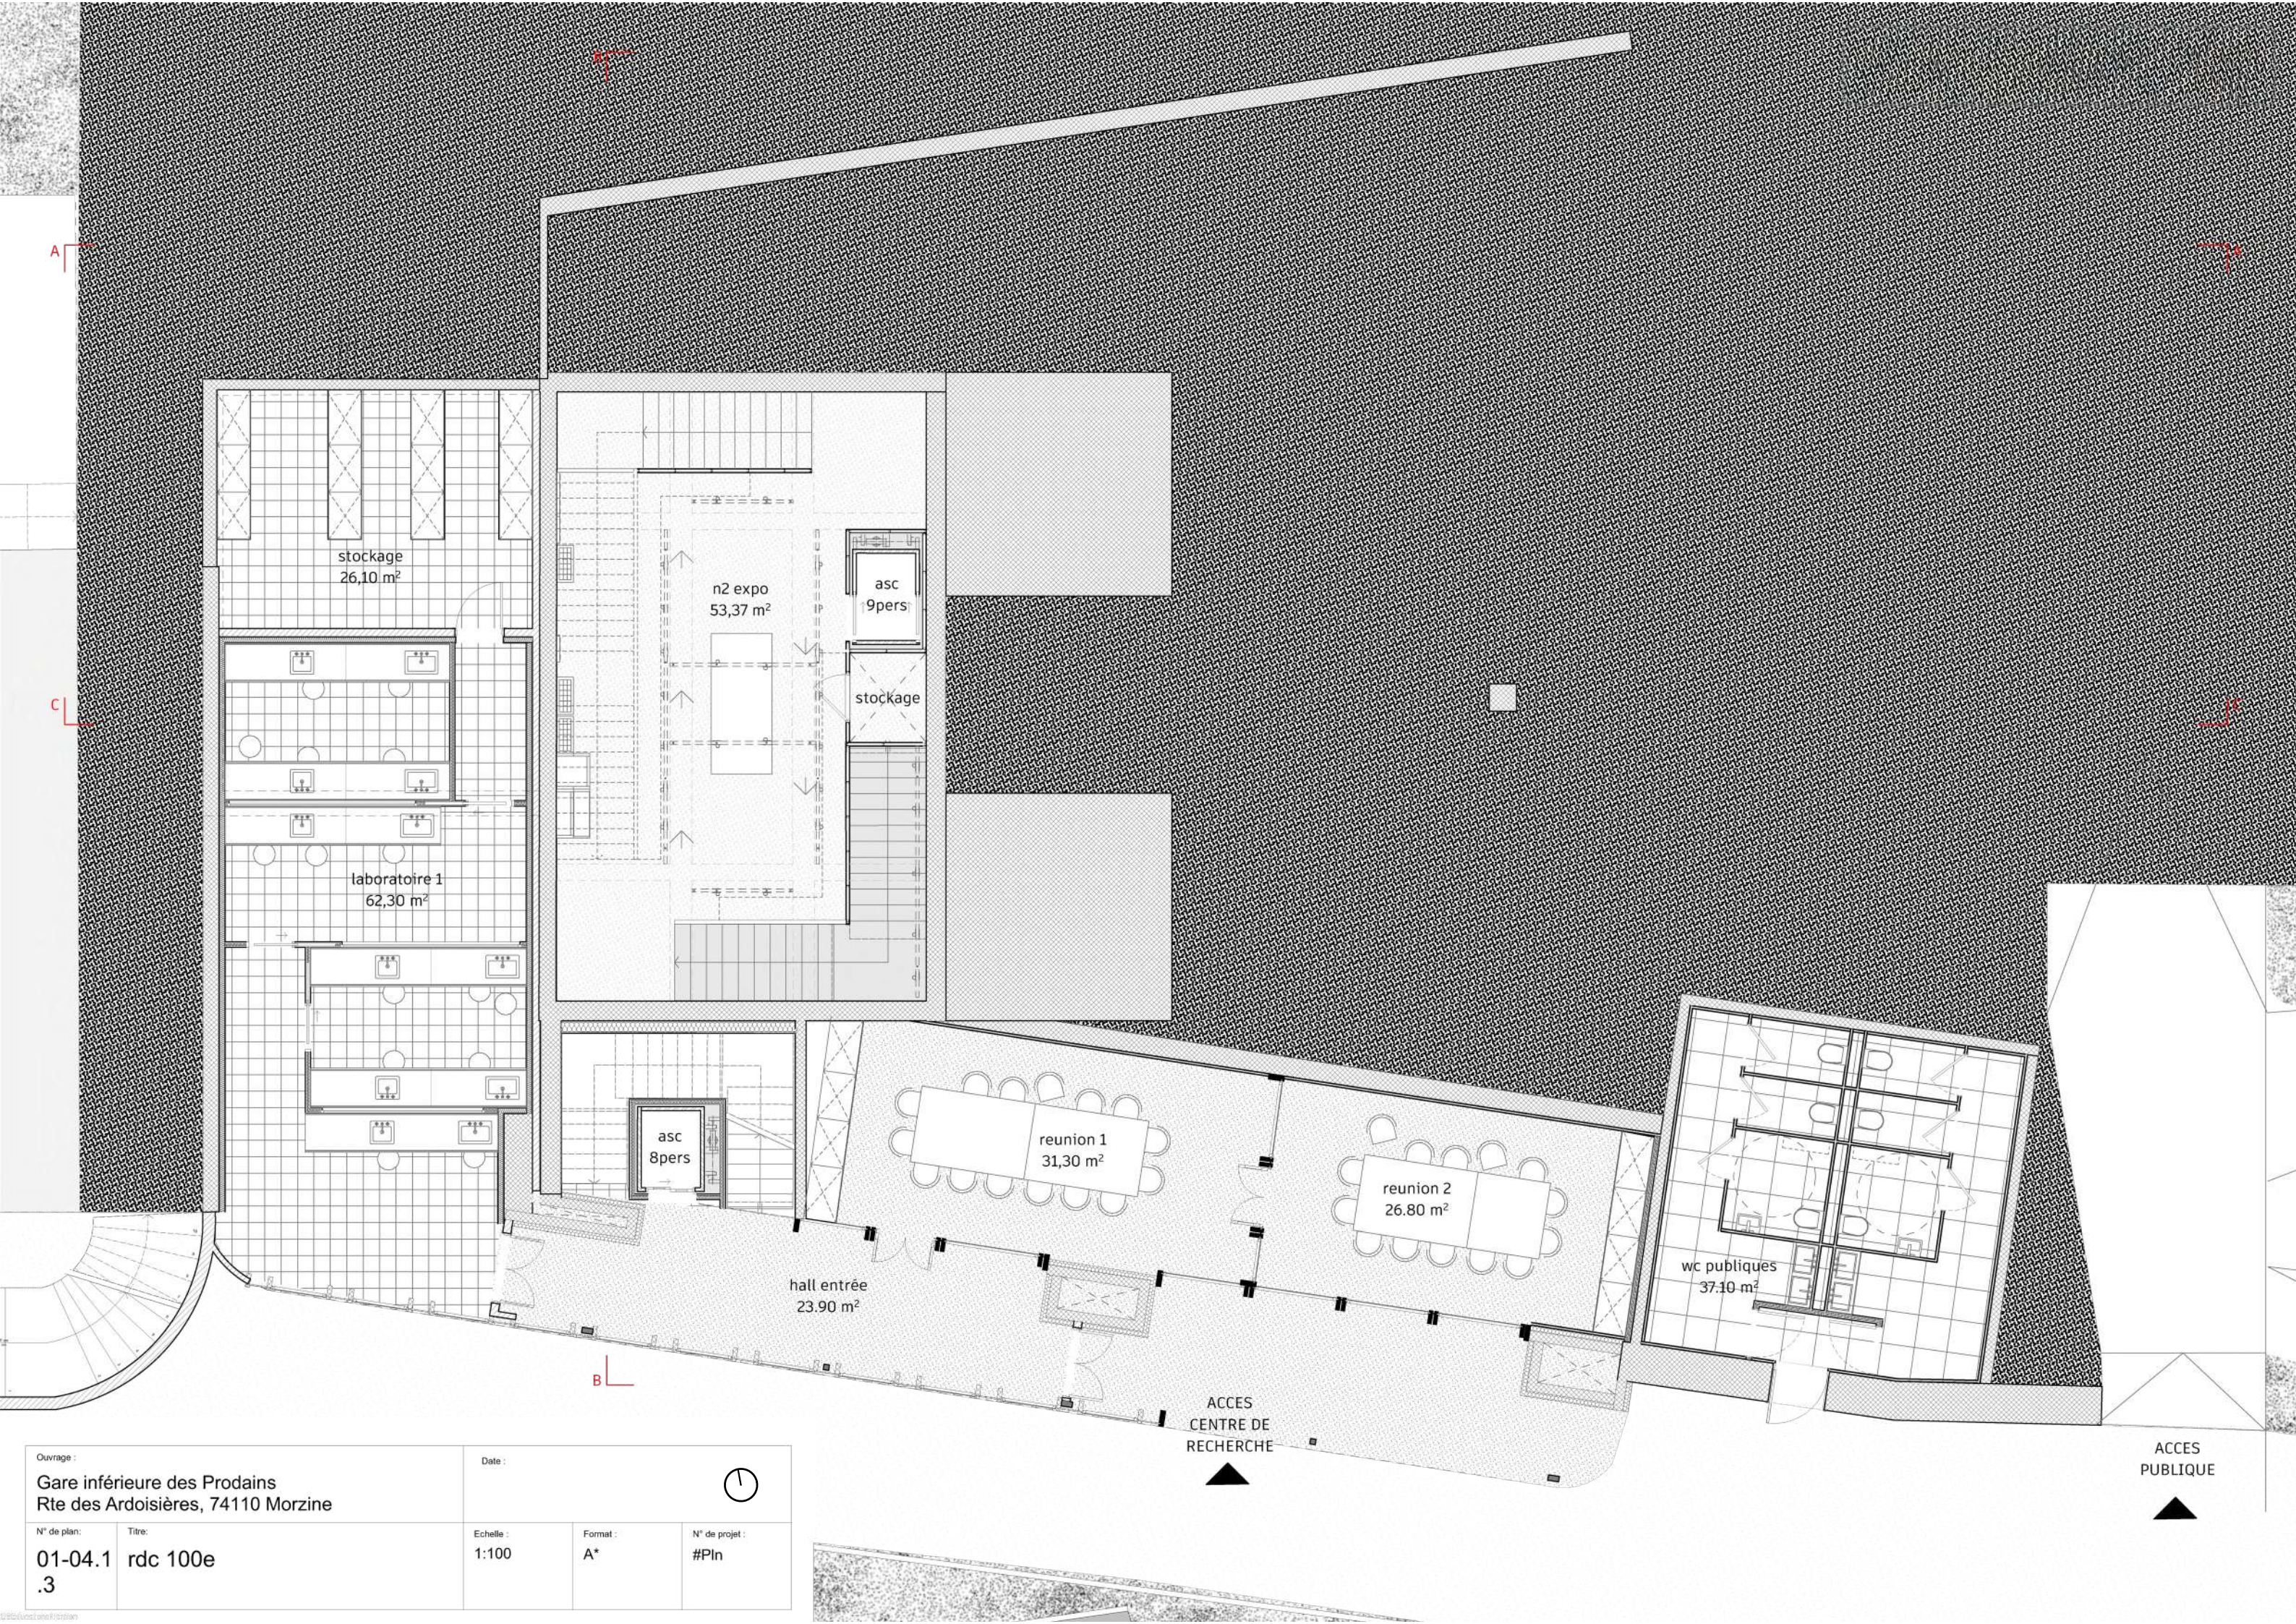

Ouvrage :
Gare inférieure des Prodains
Rte des Ardoisières, 74110 Morzine

N° de plan :
01-04.1
.3

Titre:
rdc 100e

Date :




Echelle :
1:100

Format :
A*

N° de projet :
#PIn

ACCES
CENTRE DE
RECHERCHE


ACCES
PUBLIQUE

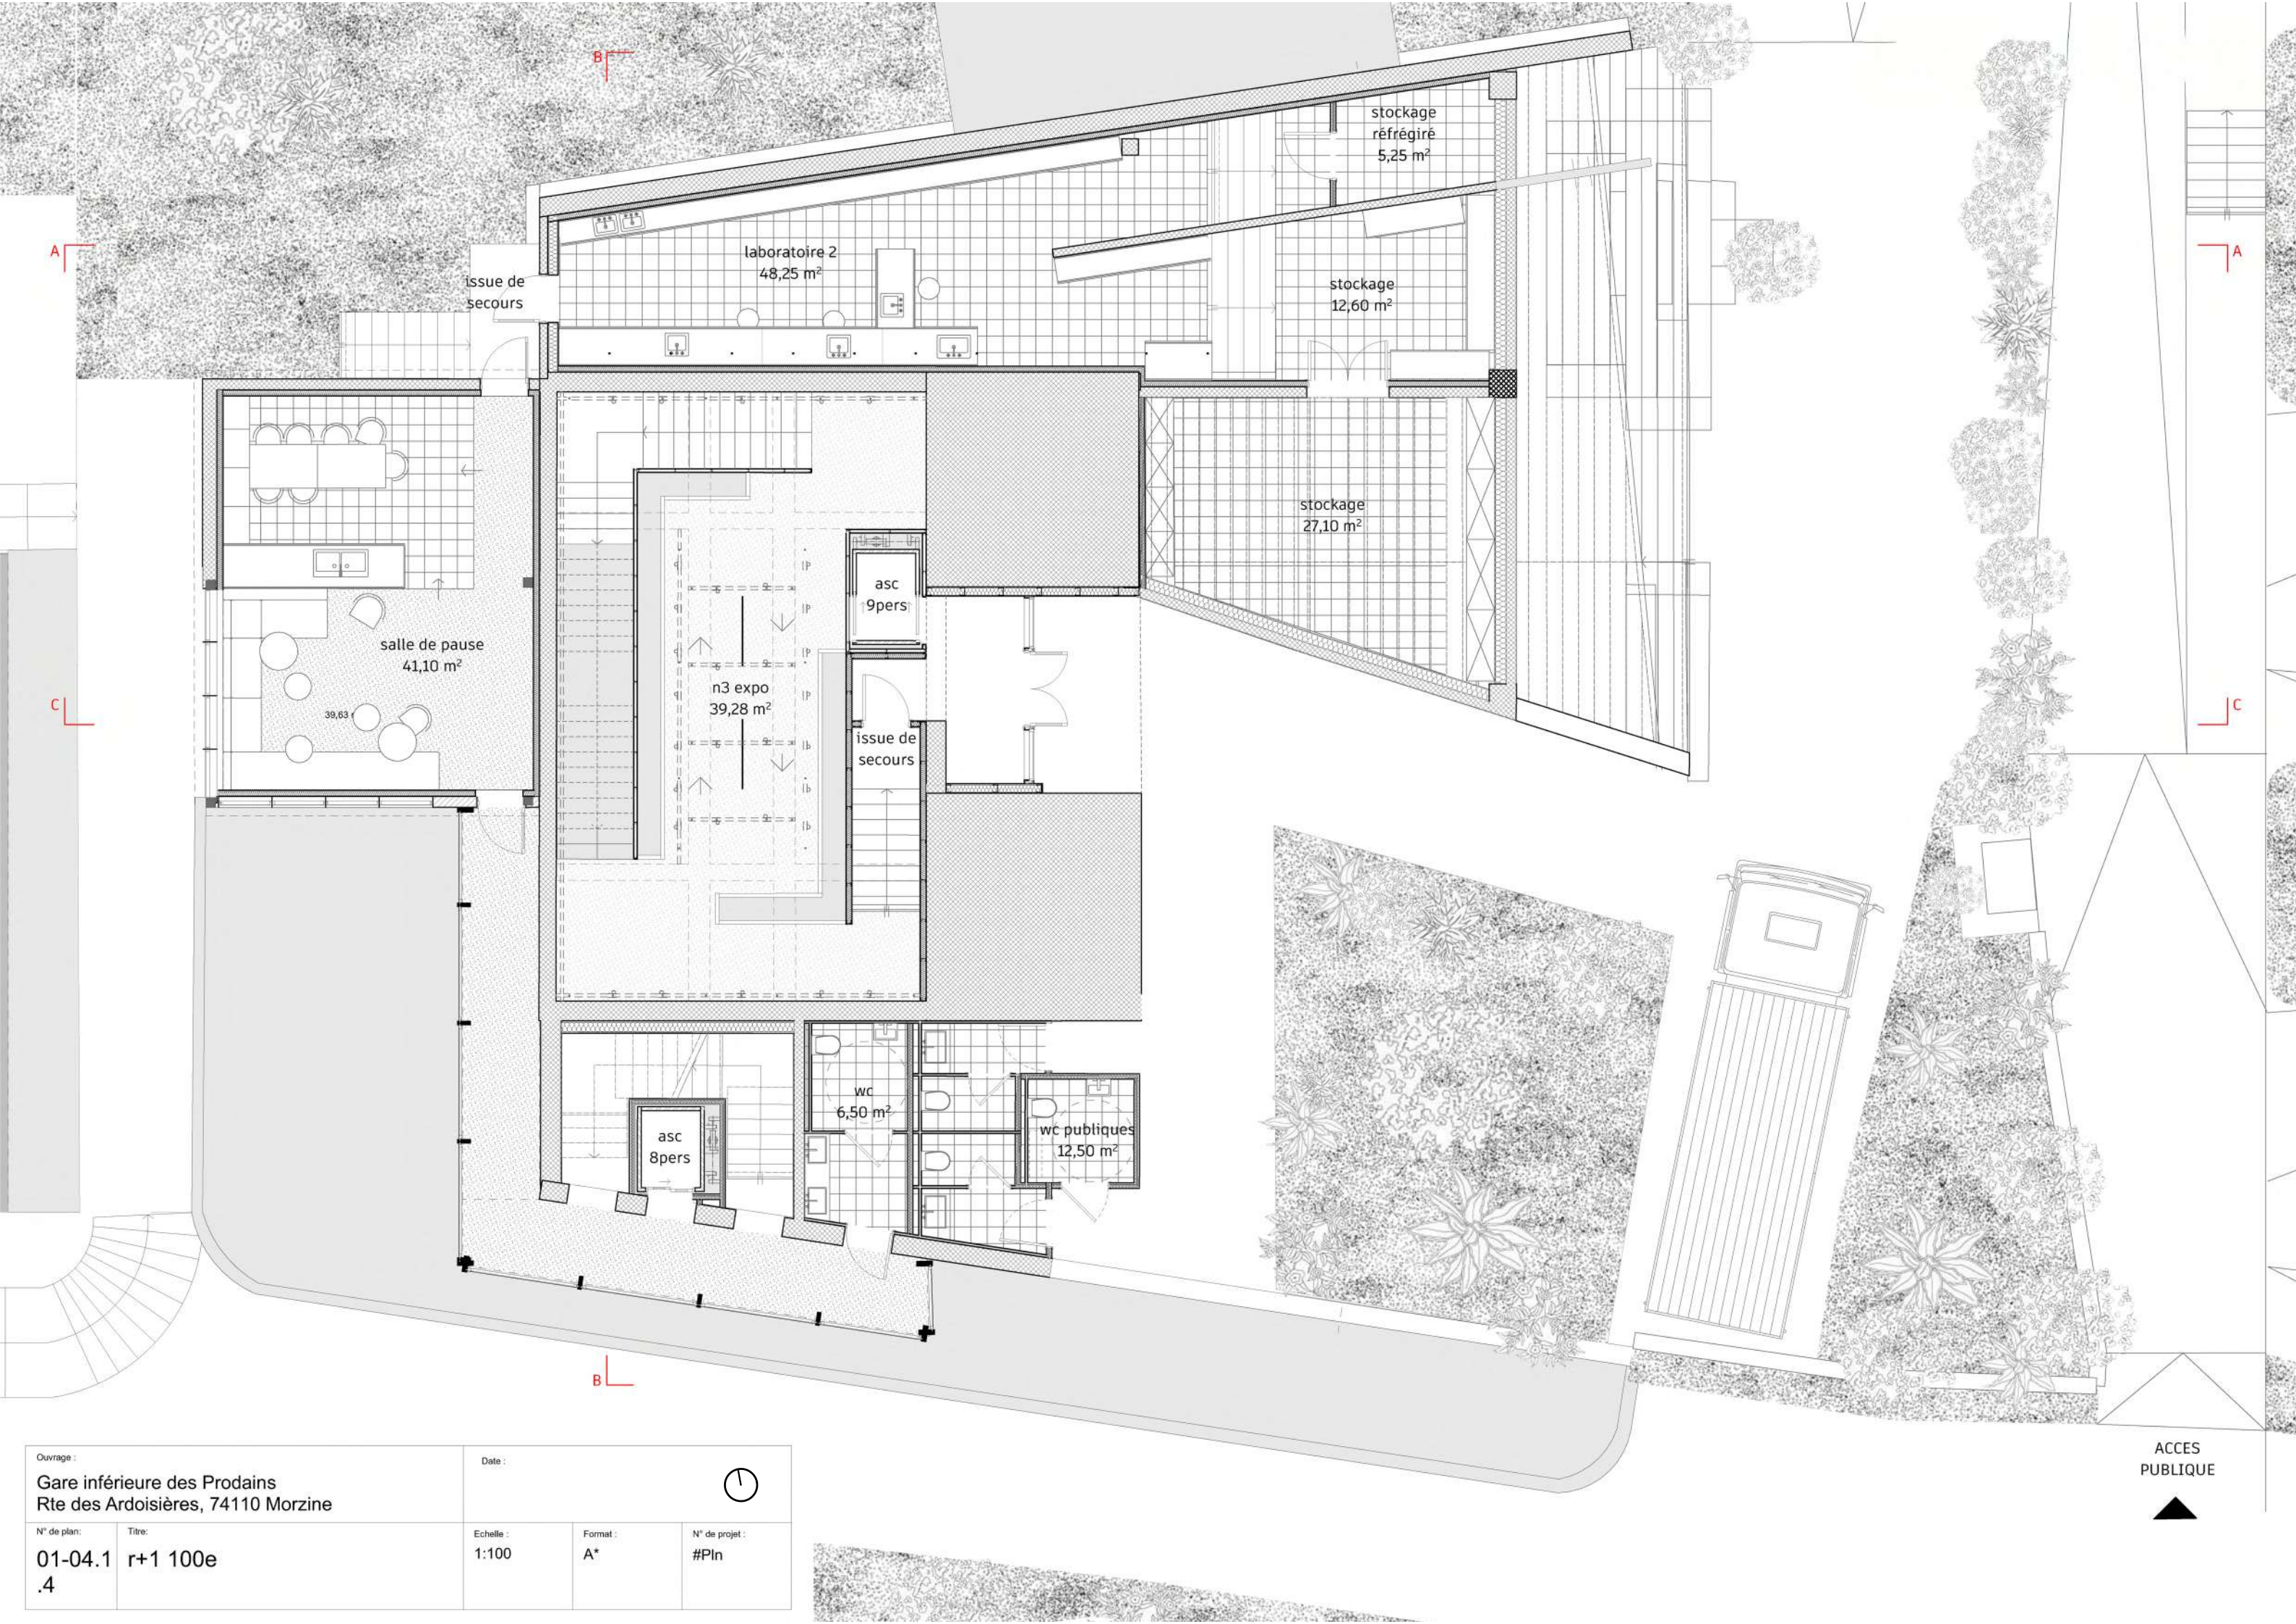

Ouvrage :		Date :			
Gare inférieure des Prodains					
Rte des Ardoisières, 74110 Morzine					
N° de plan:	Titre:	Echelle :	Format :	N° de projet :	
01-04.1	r+1 100e	1:100	A*	#PIn	
.4					

ACCES
PUBLICUE




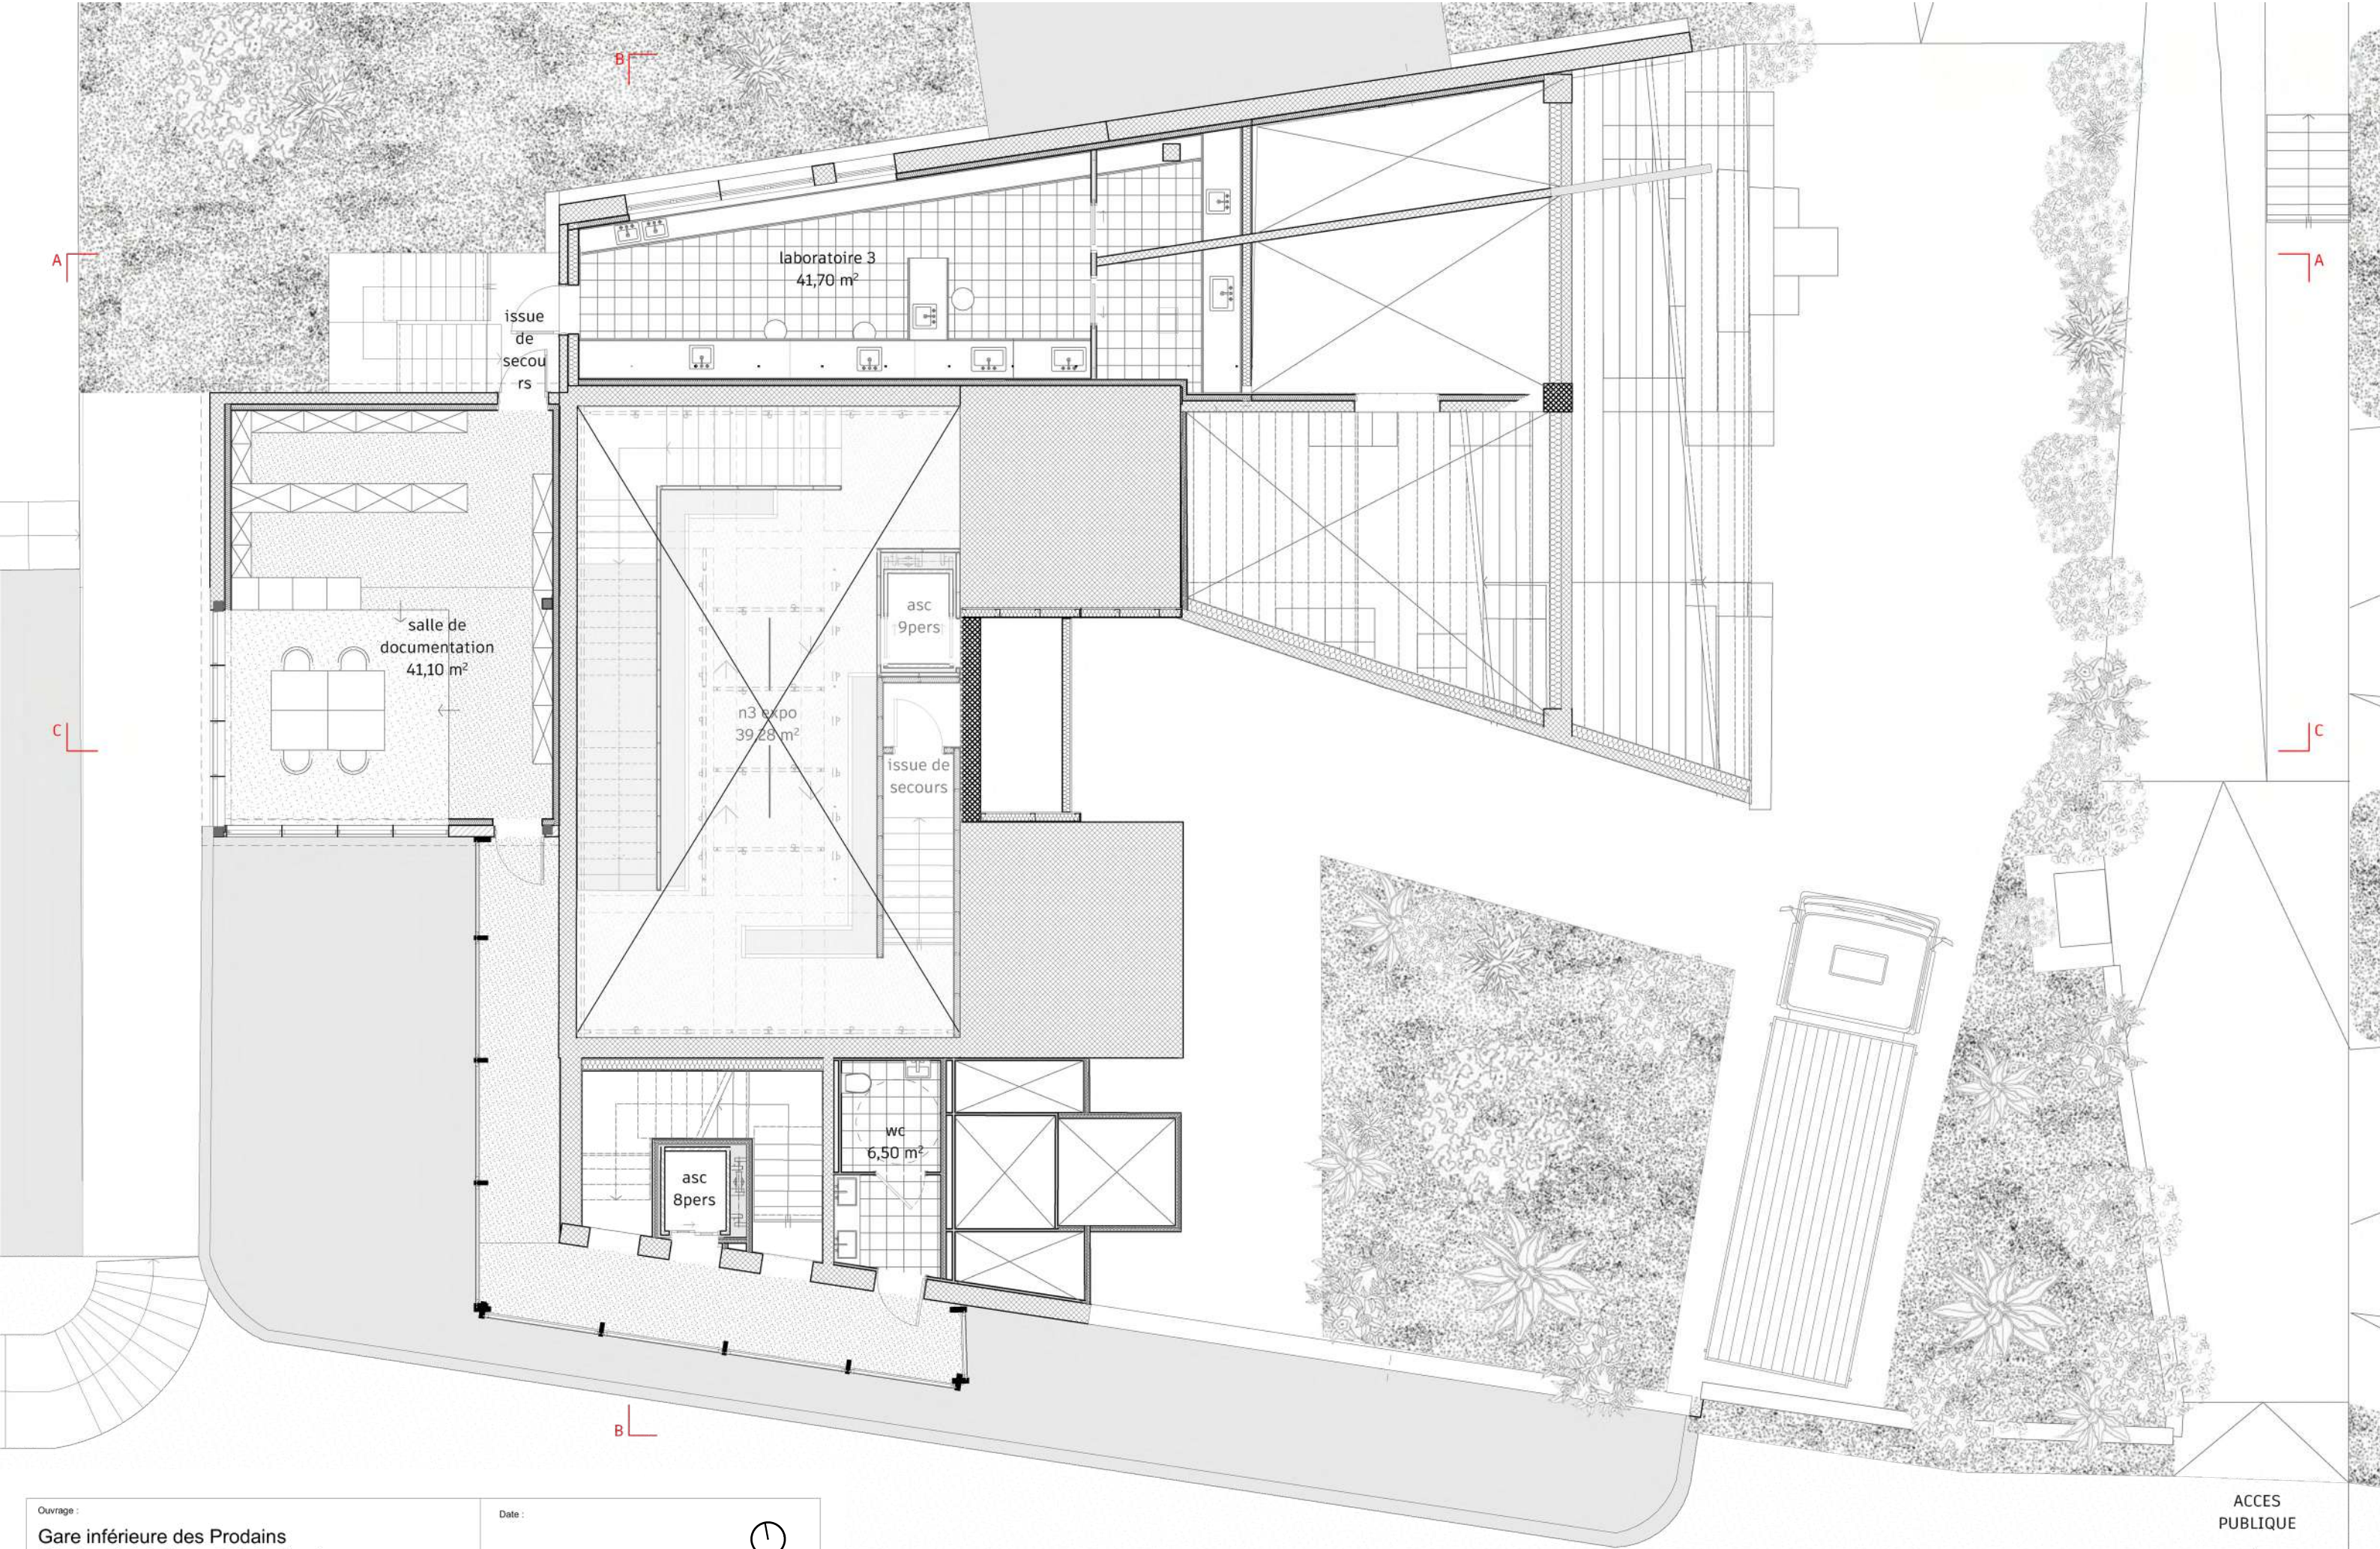

Ouvrage :		Date :		
Gare inférieure des Prodains Rte des Ardoisières, 74110 Morzine				
N° de plan:	Titre:	Echelle :	Format :	N° de projet :
01-04.1 .5	r+2 100e	1:100	A*	#Pln



Ouvrage :		Date :			
Gare inférieure des Prodains					
Rte des Ardoisières, 74110 Morzine					
N° de plan:	Titre:	Echelle :	Format :	N° de projet :	
01-04.1	r+3 100e	1:100	A*	#PIn	
.6					

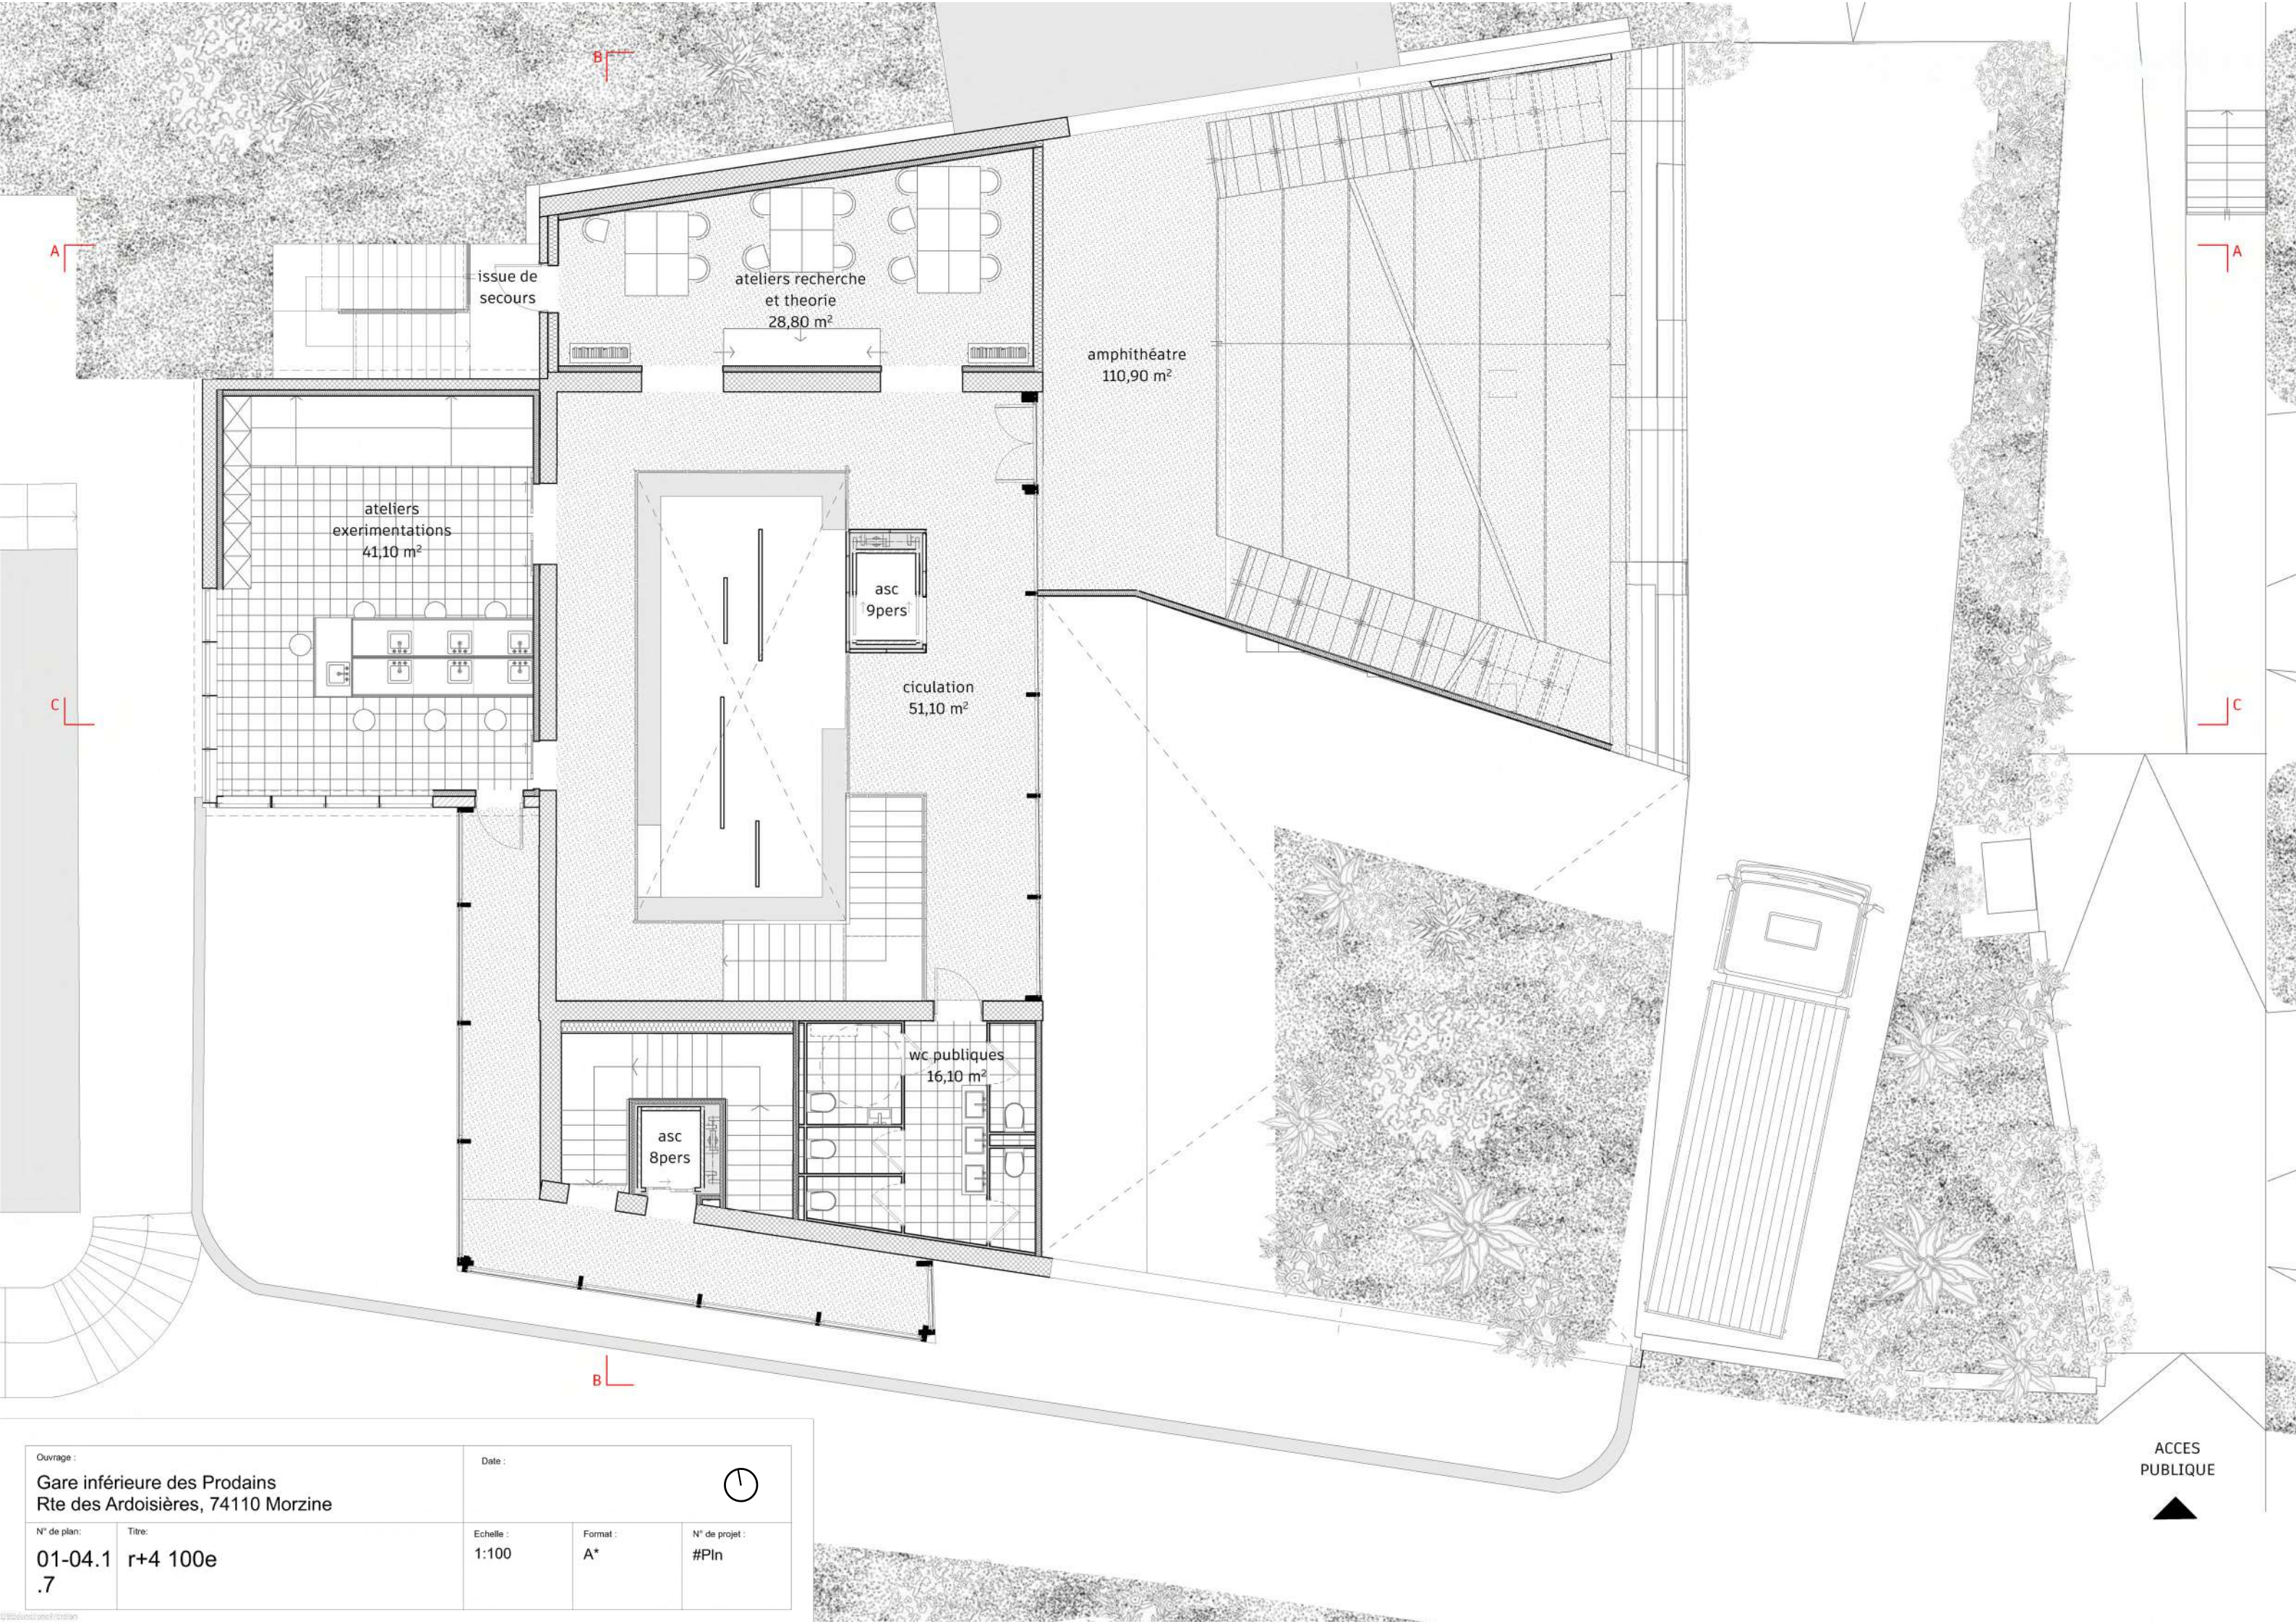

Ouvrage :		Date :		
Gare inférieure des Prodains Rte des Ardoisières, 74110 Morzine				
N° de plan :	Titre :	Echelle :	Format :	N° de projet :
01-04.1 .7	r+4 100e	1:100	A*	#Pln

ACCES
PUBLIQUE