



PLANS
Imprimerie ARTE




Niveau -1

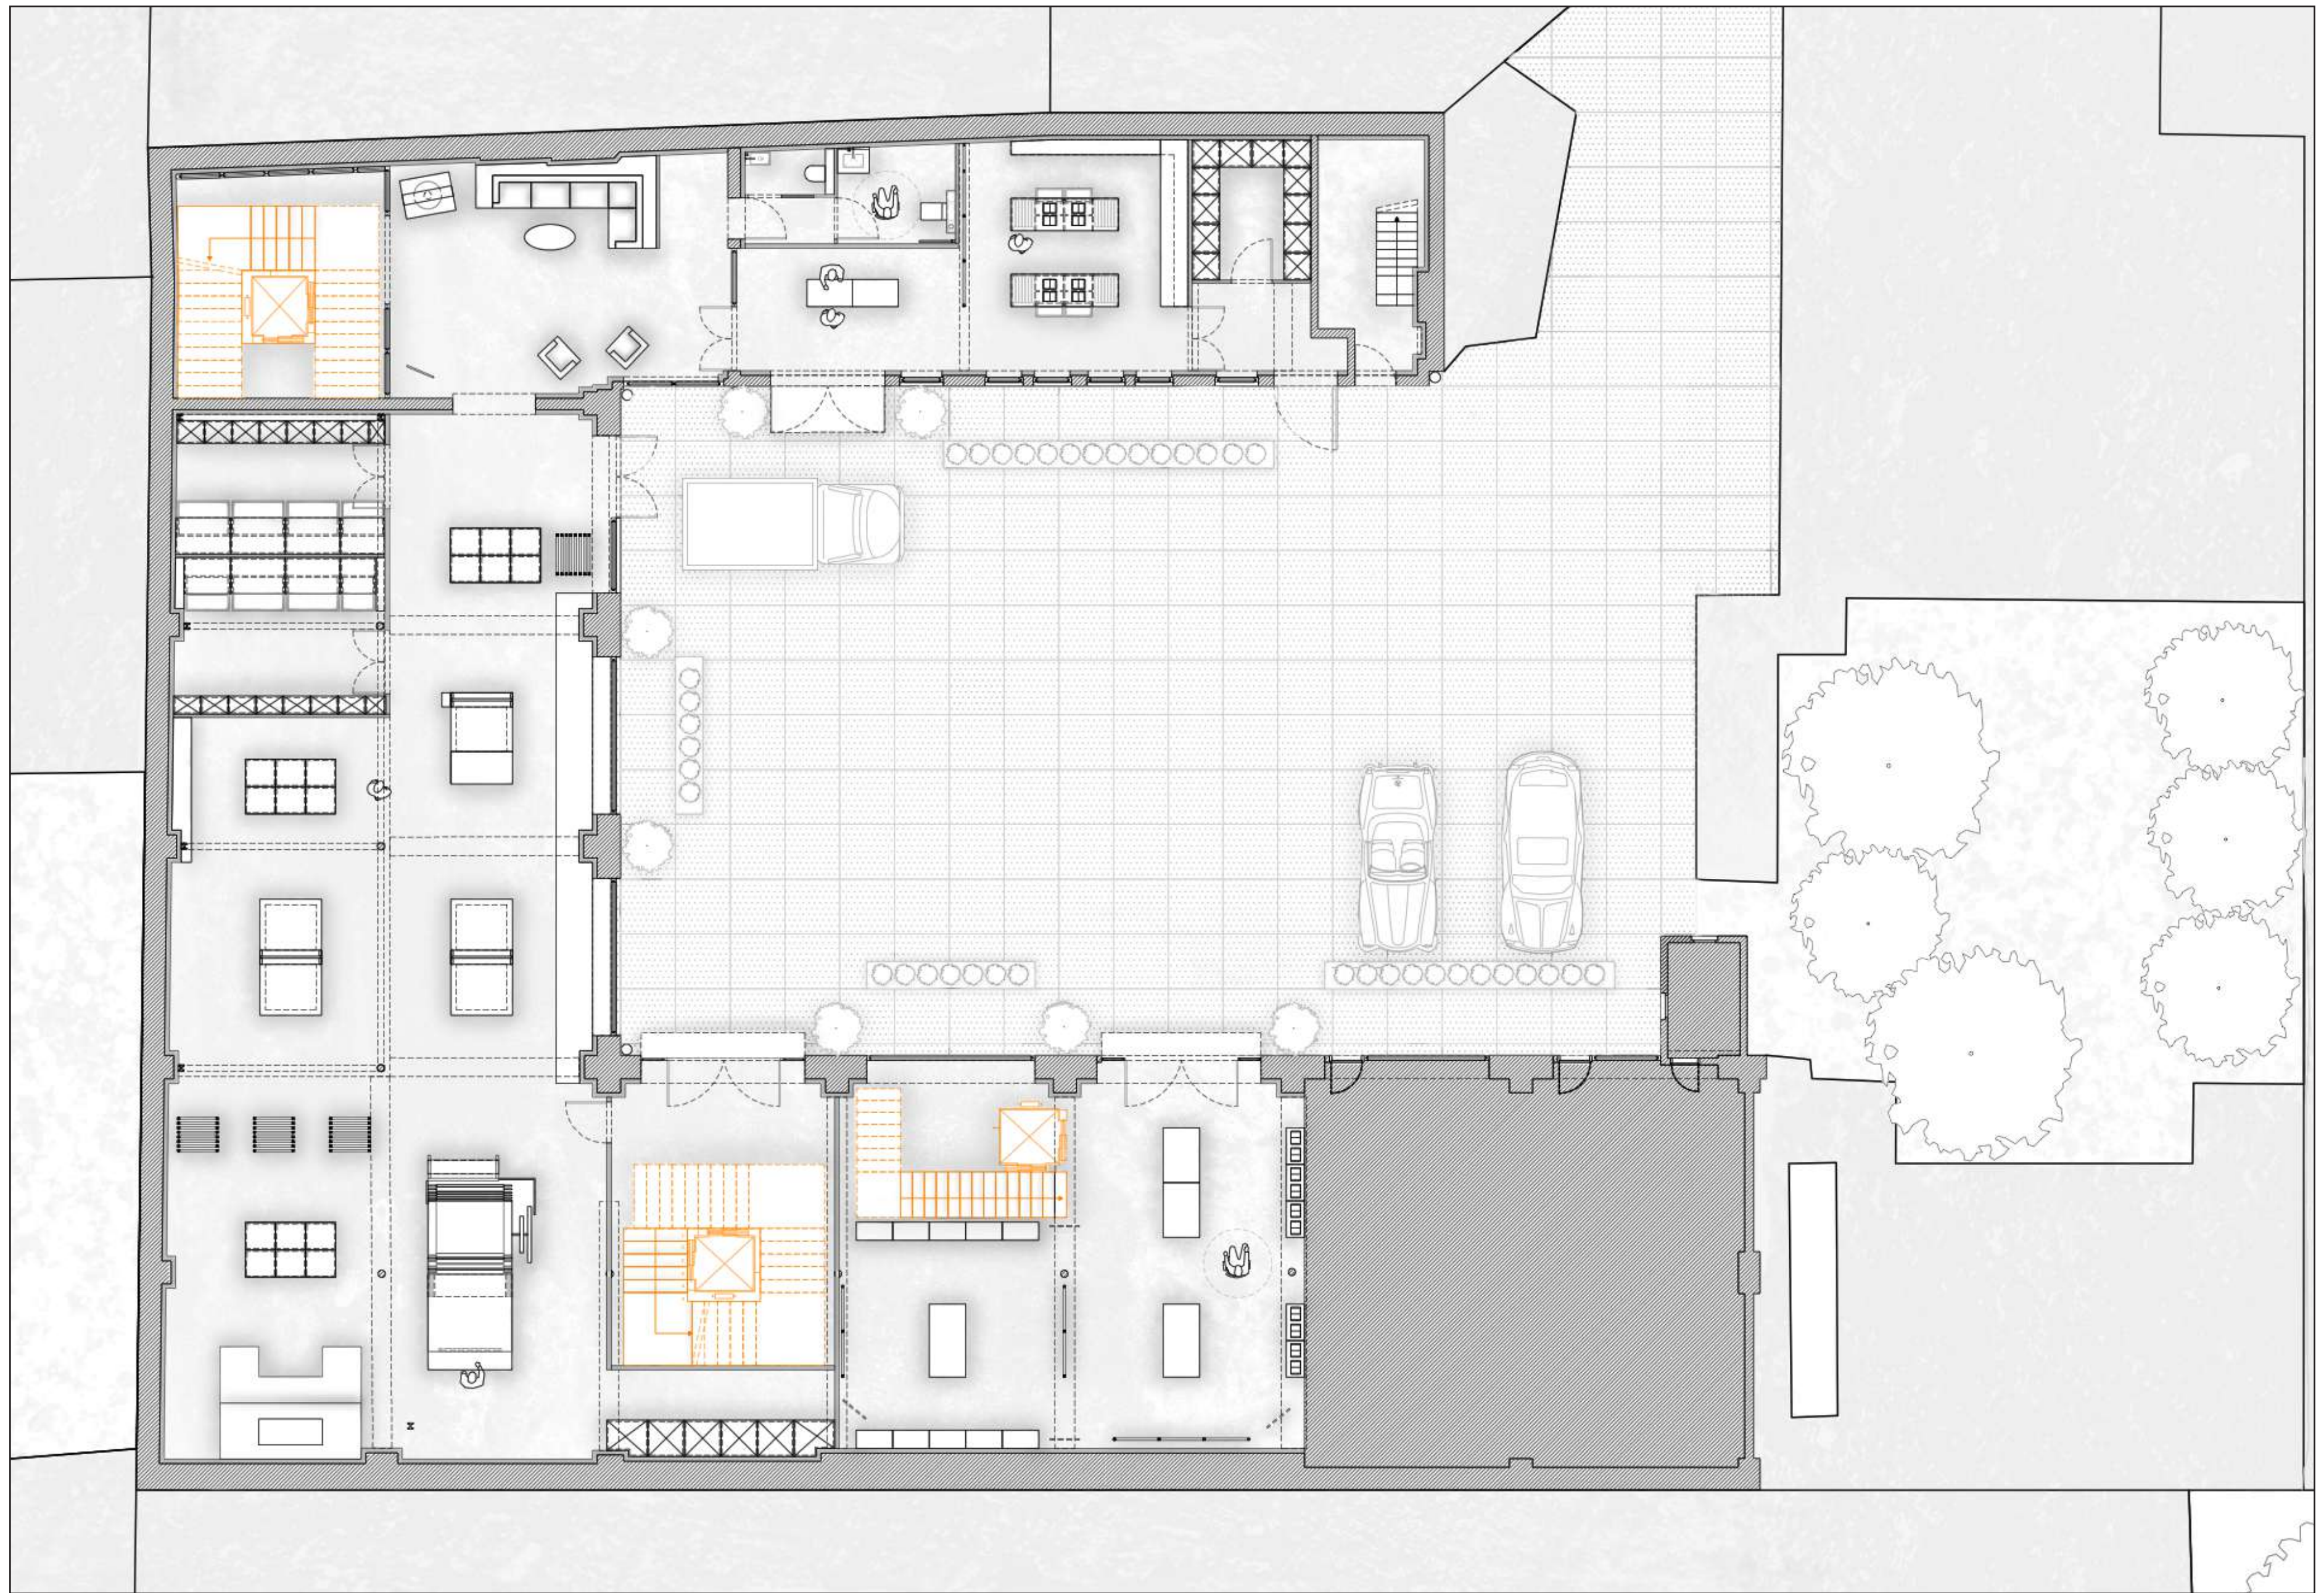


Niveau 0

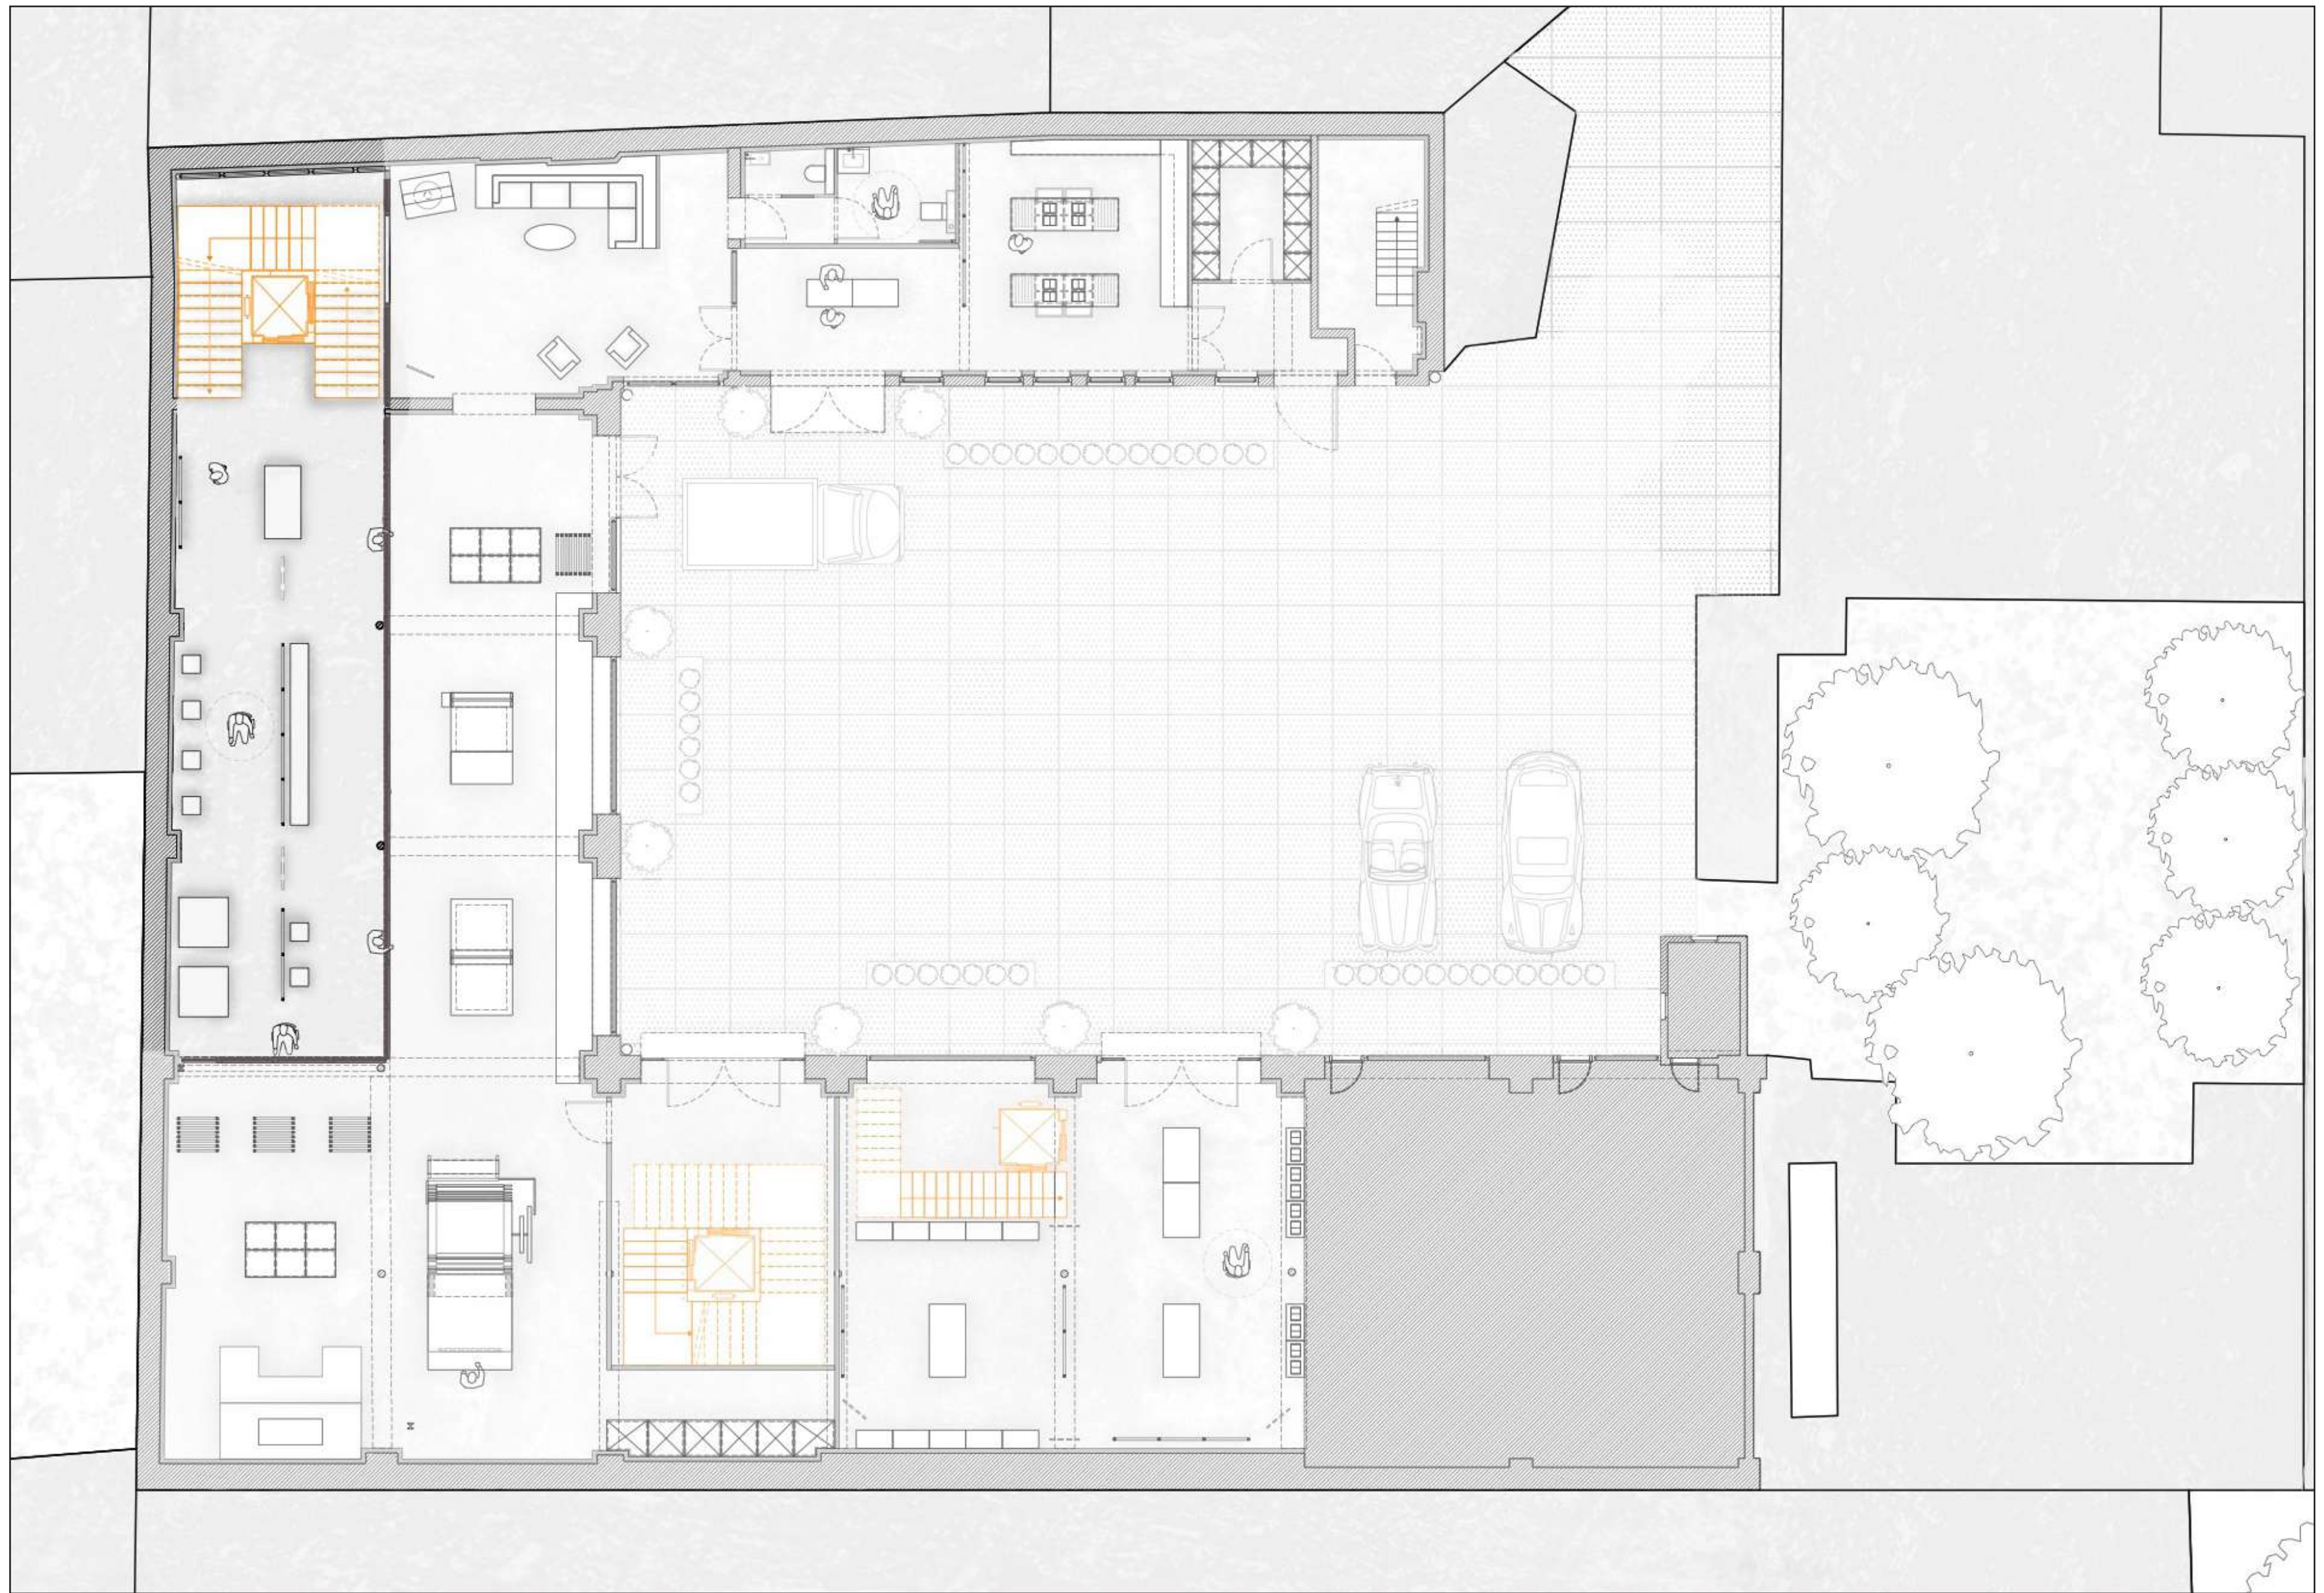


Niveau 1

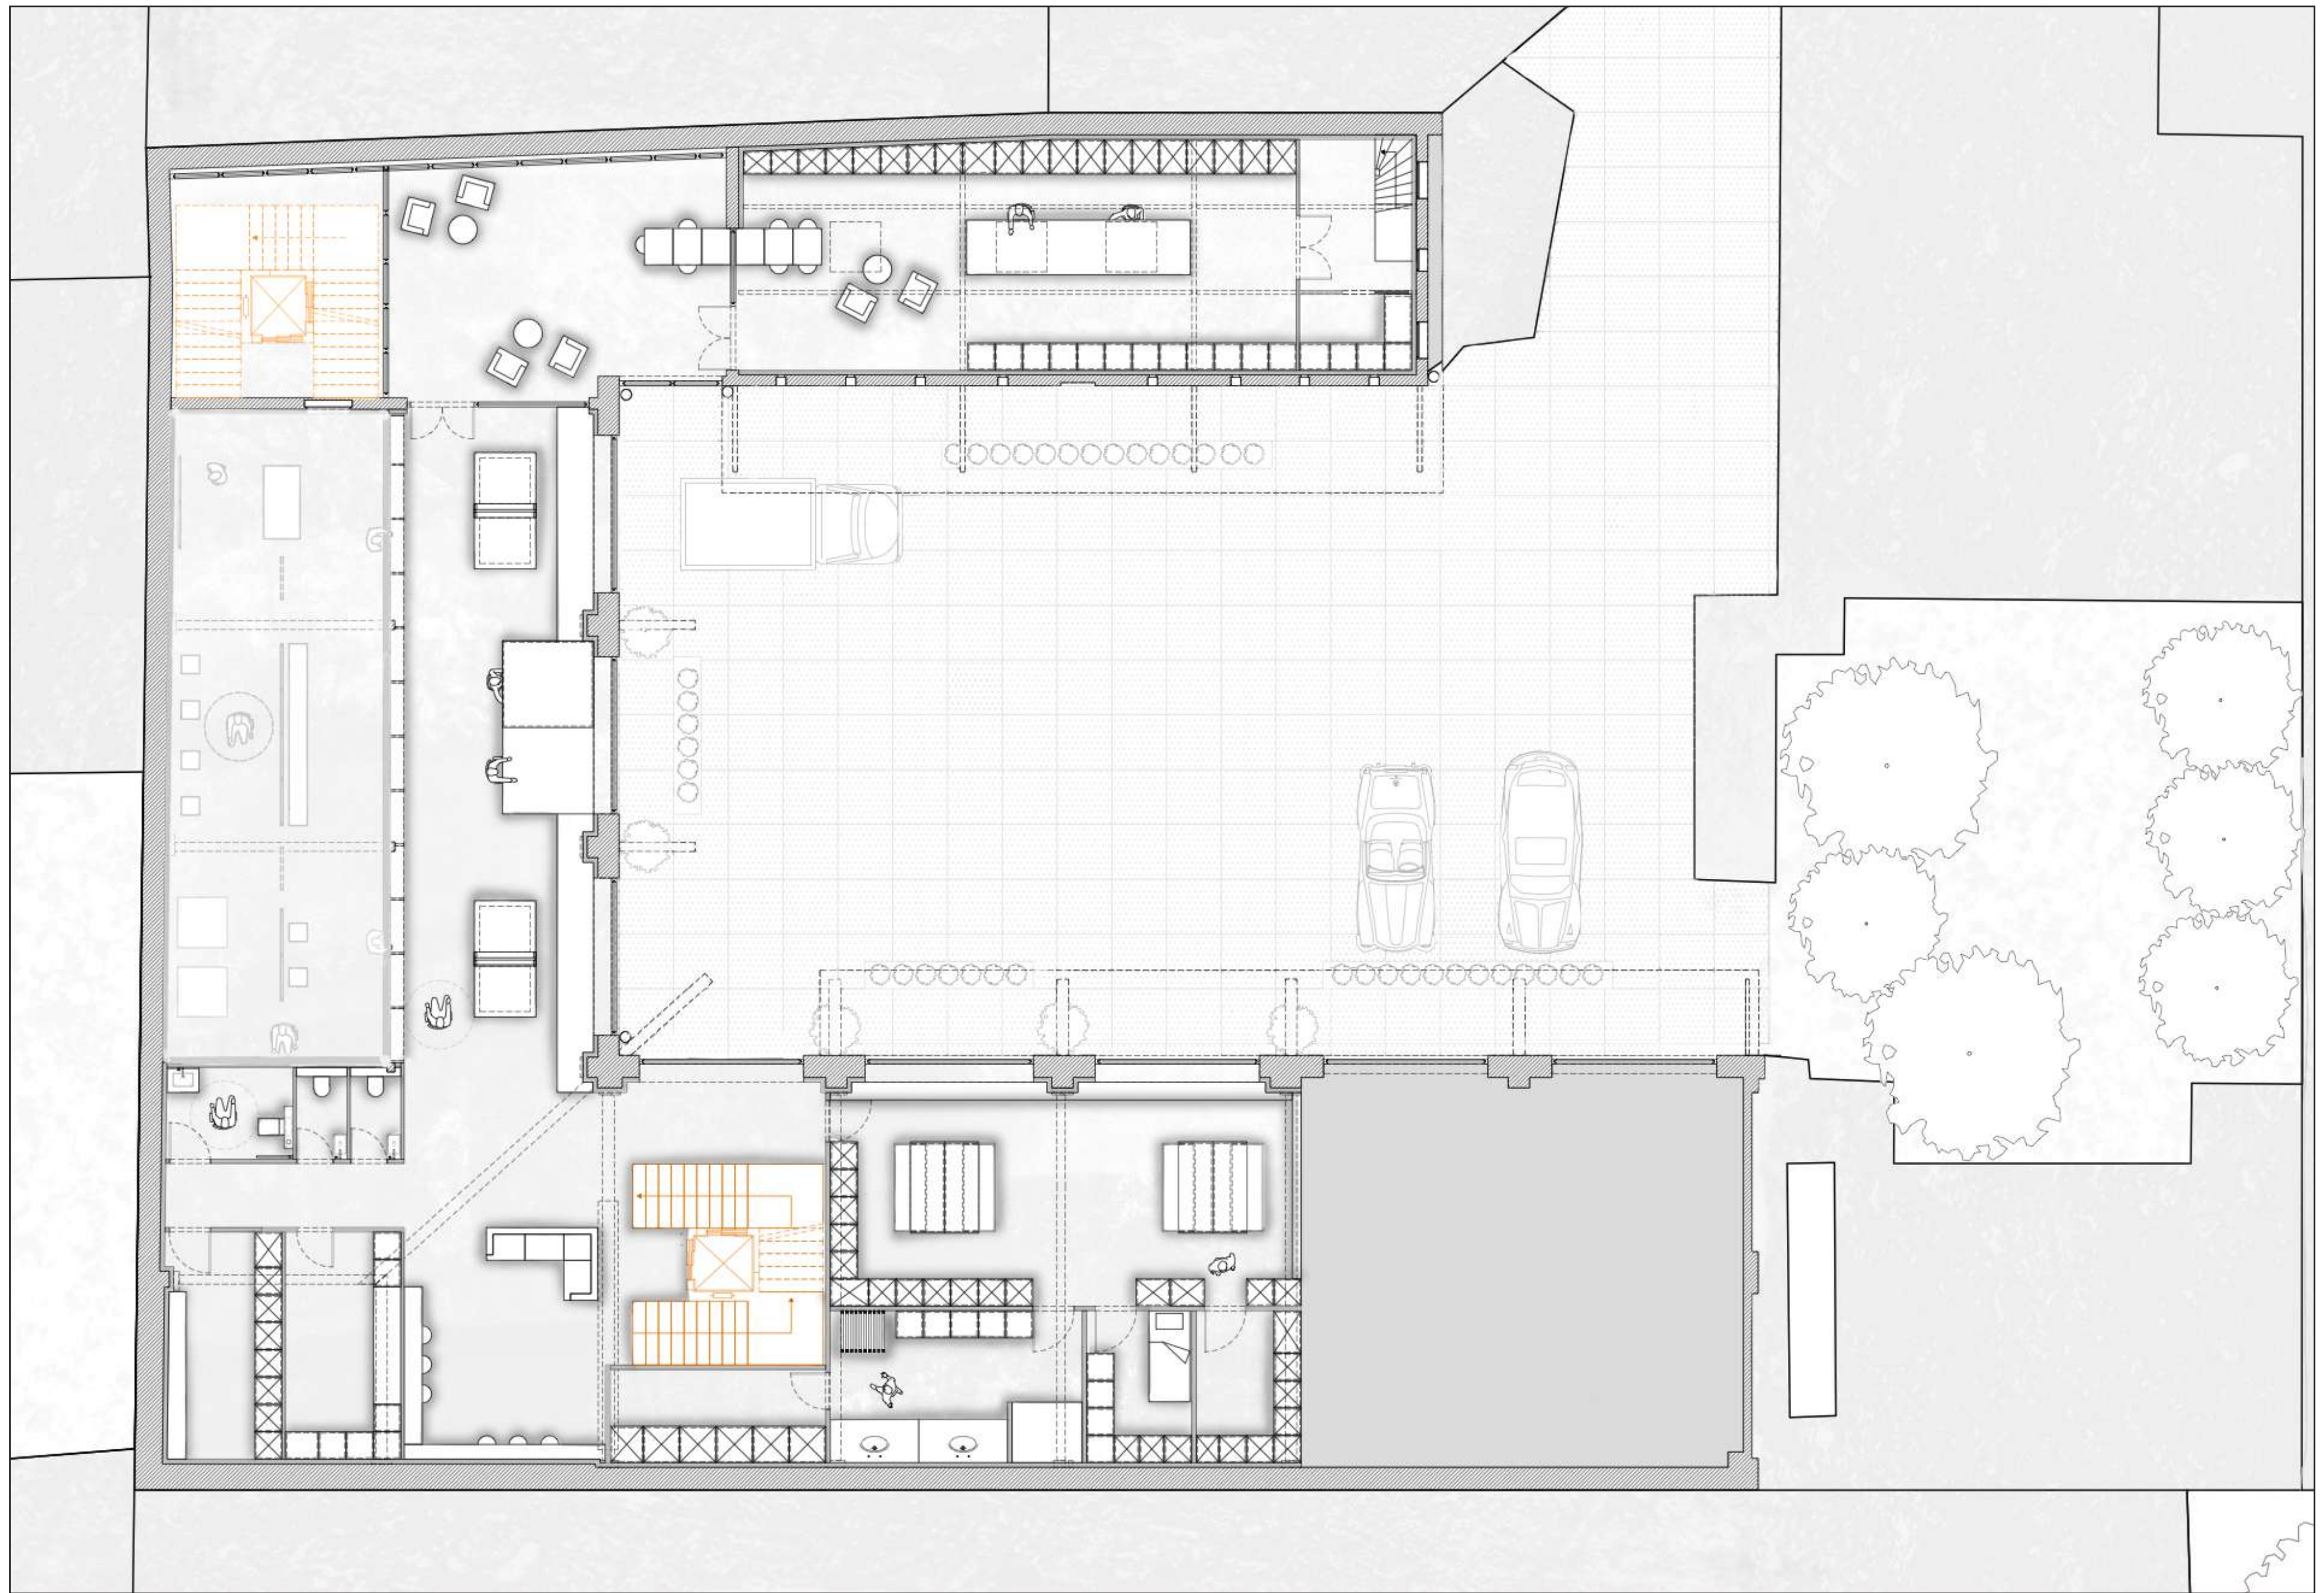


Niveau 2

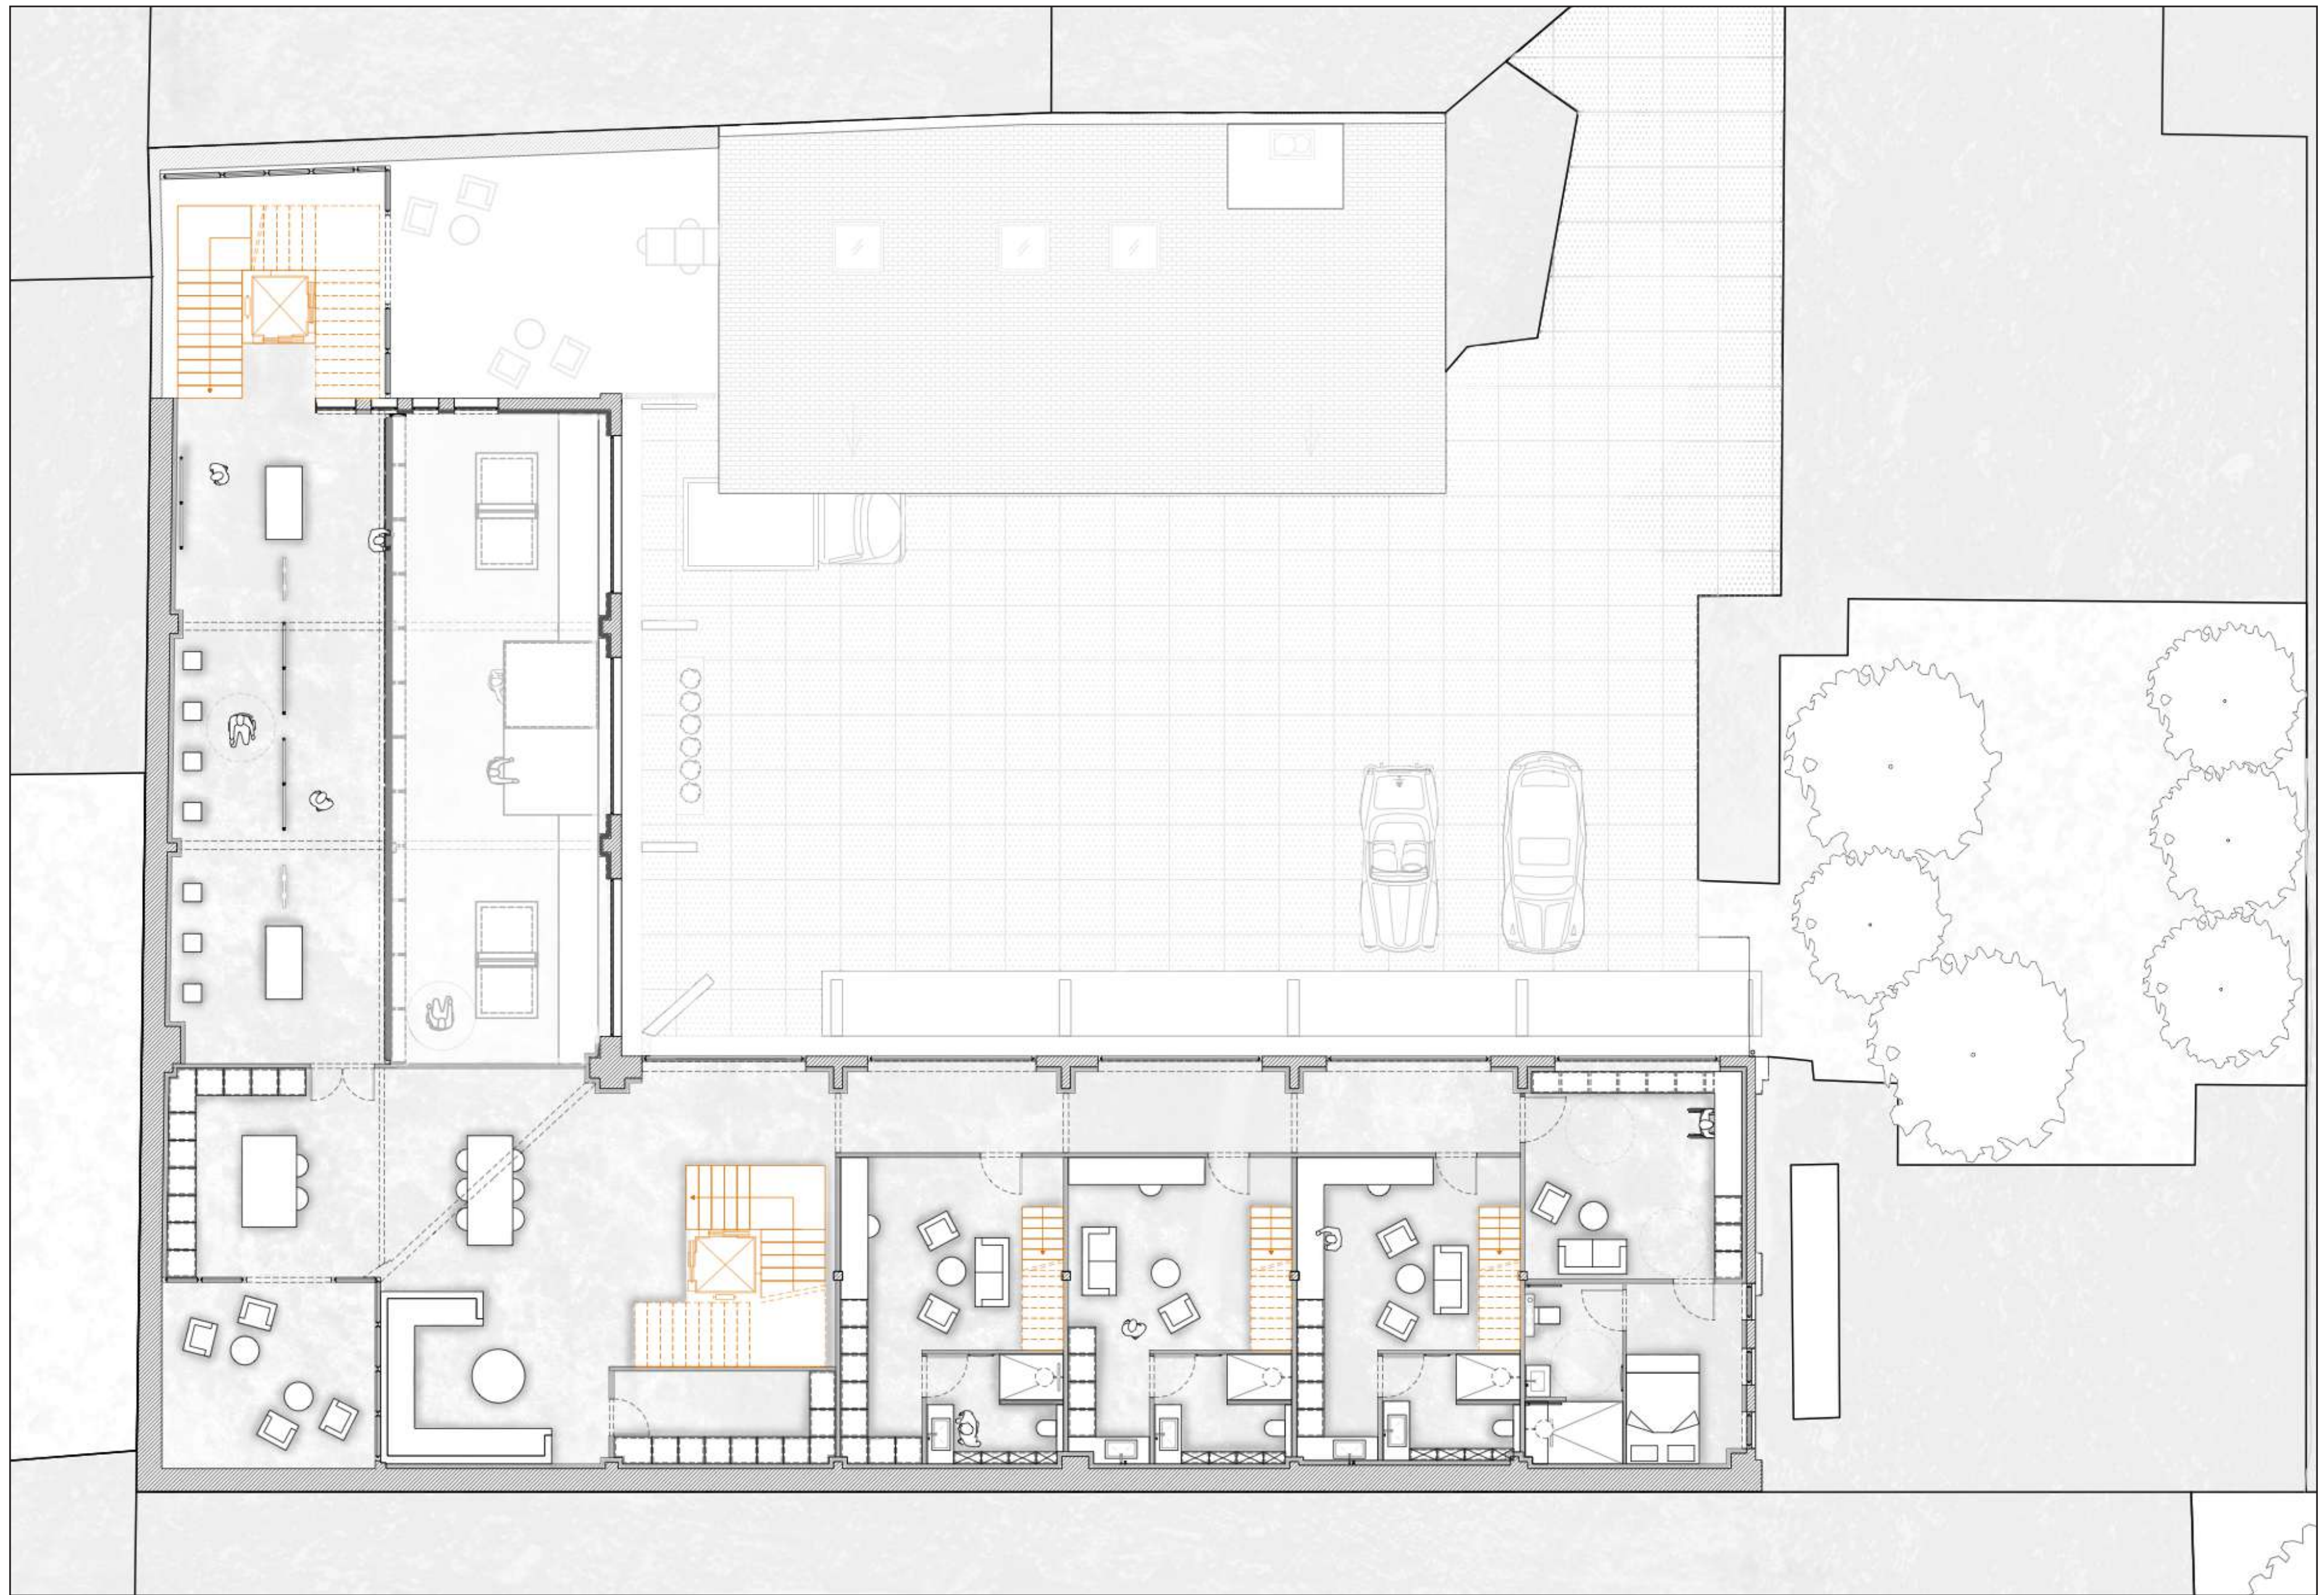

Niveau 3

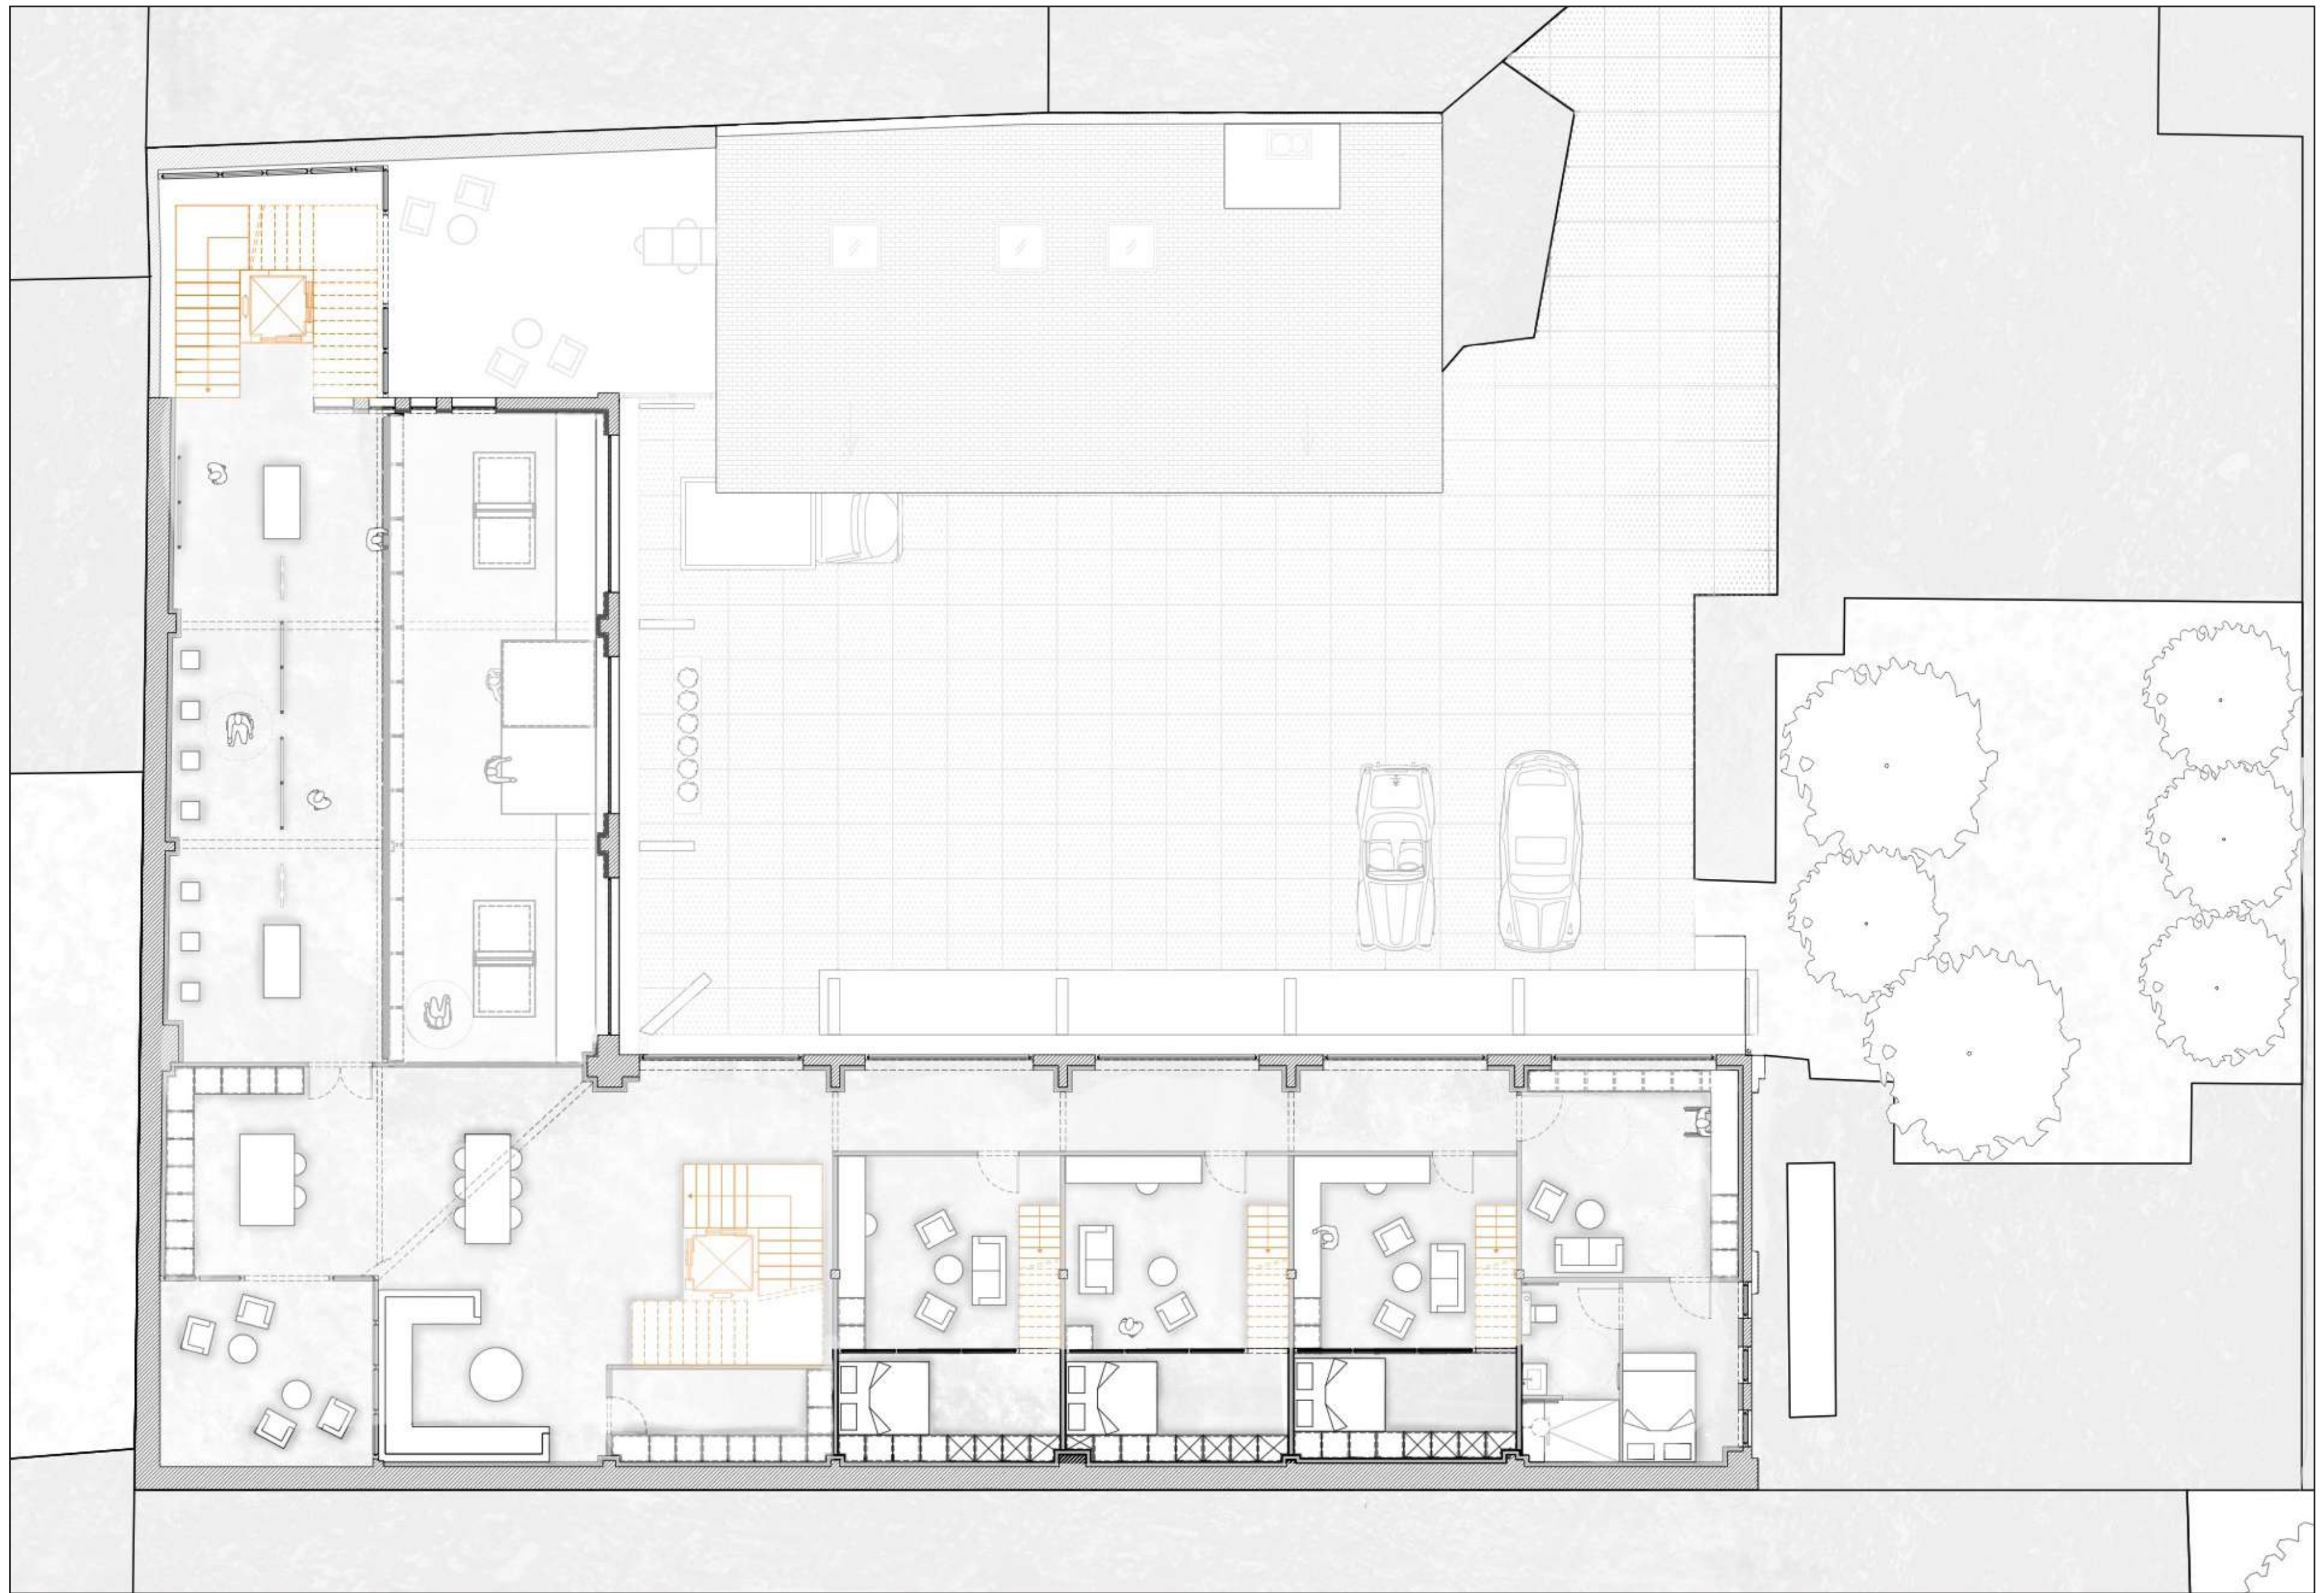

Niveau 4

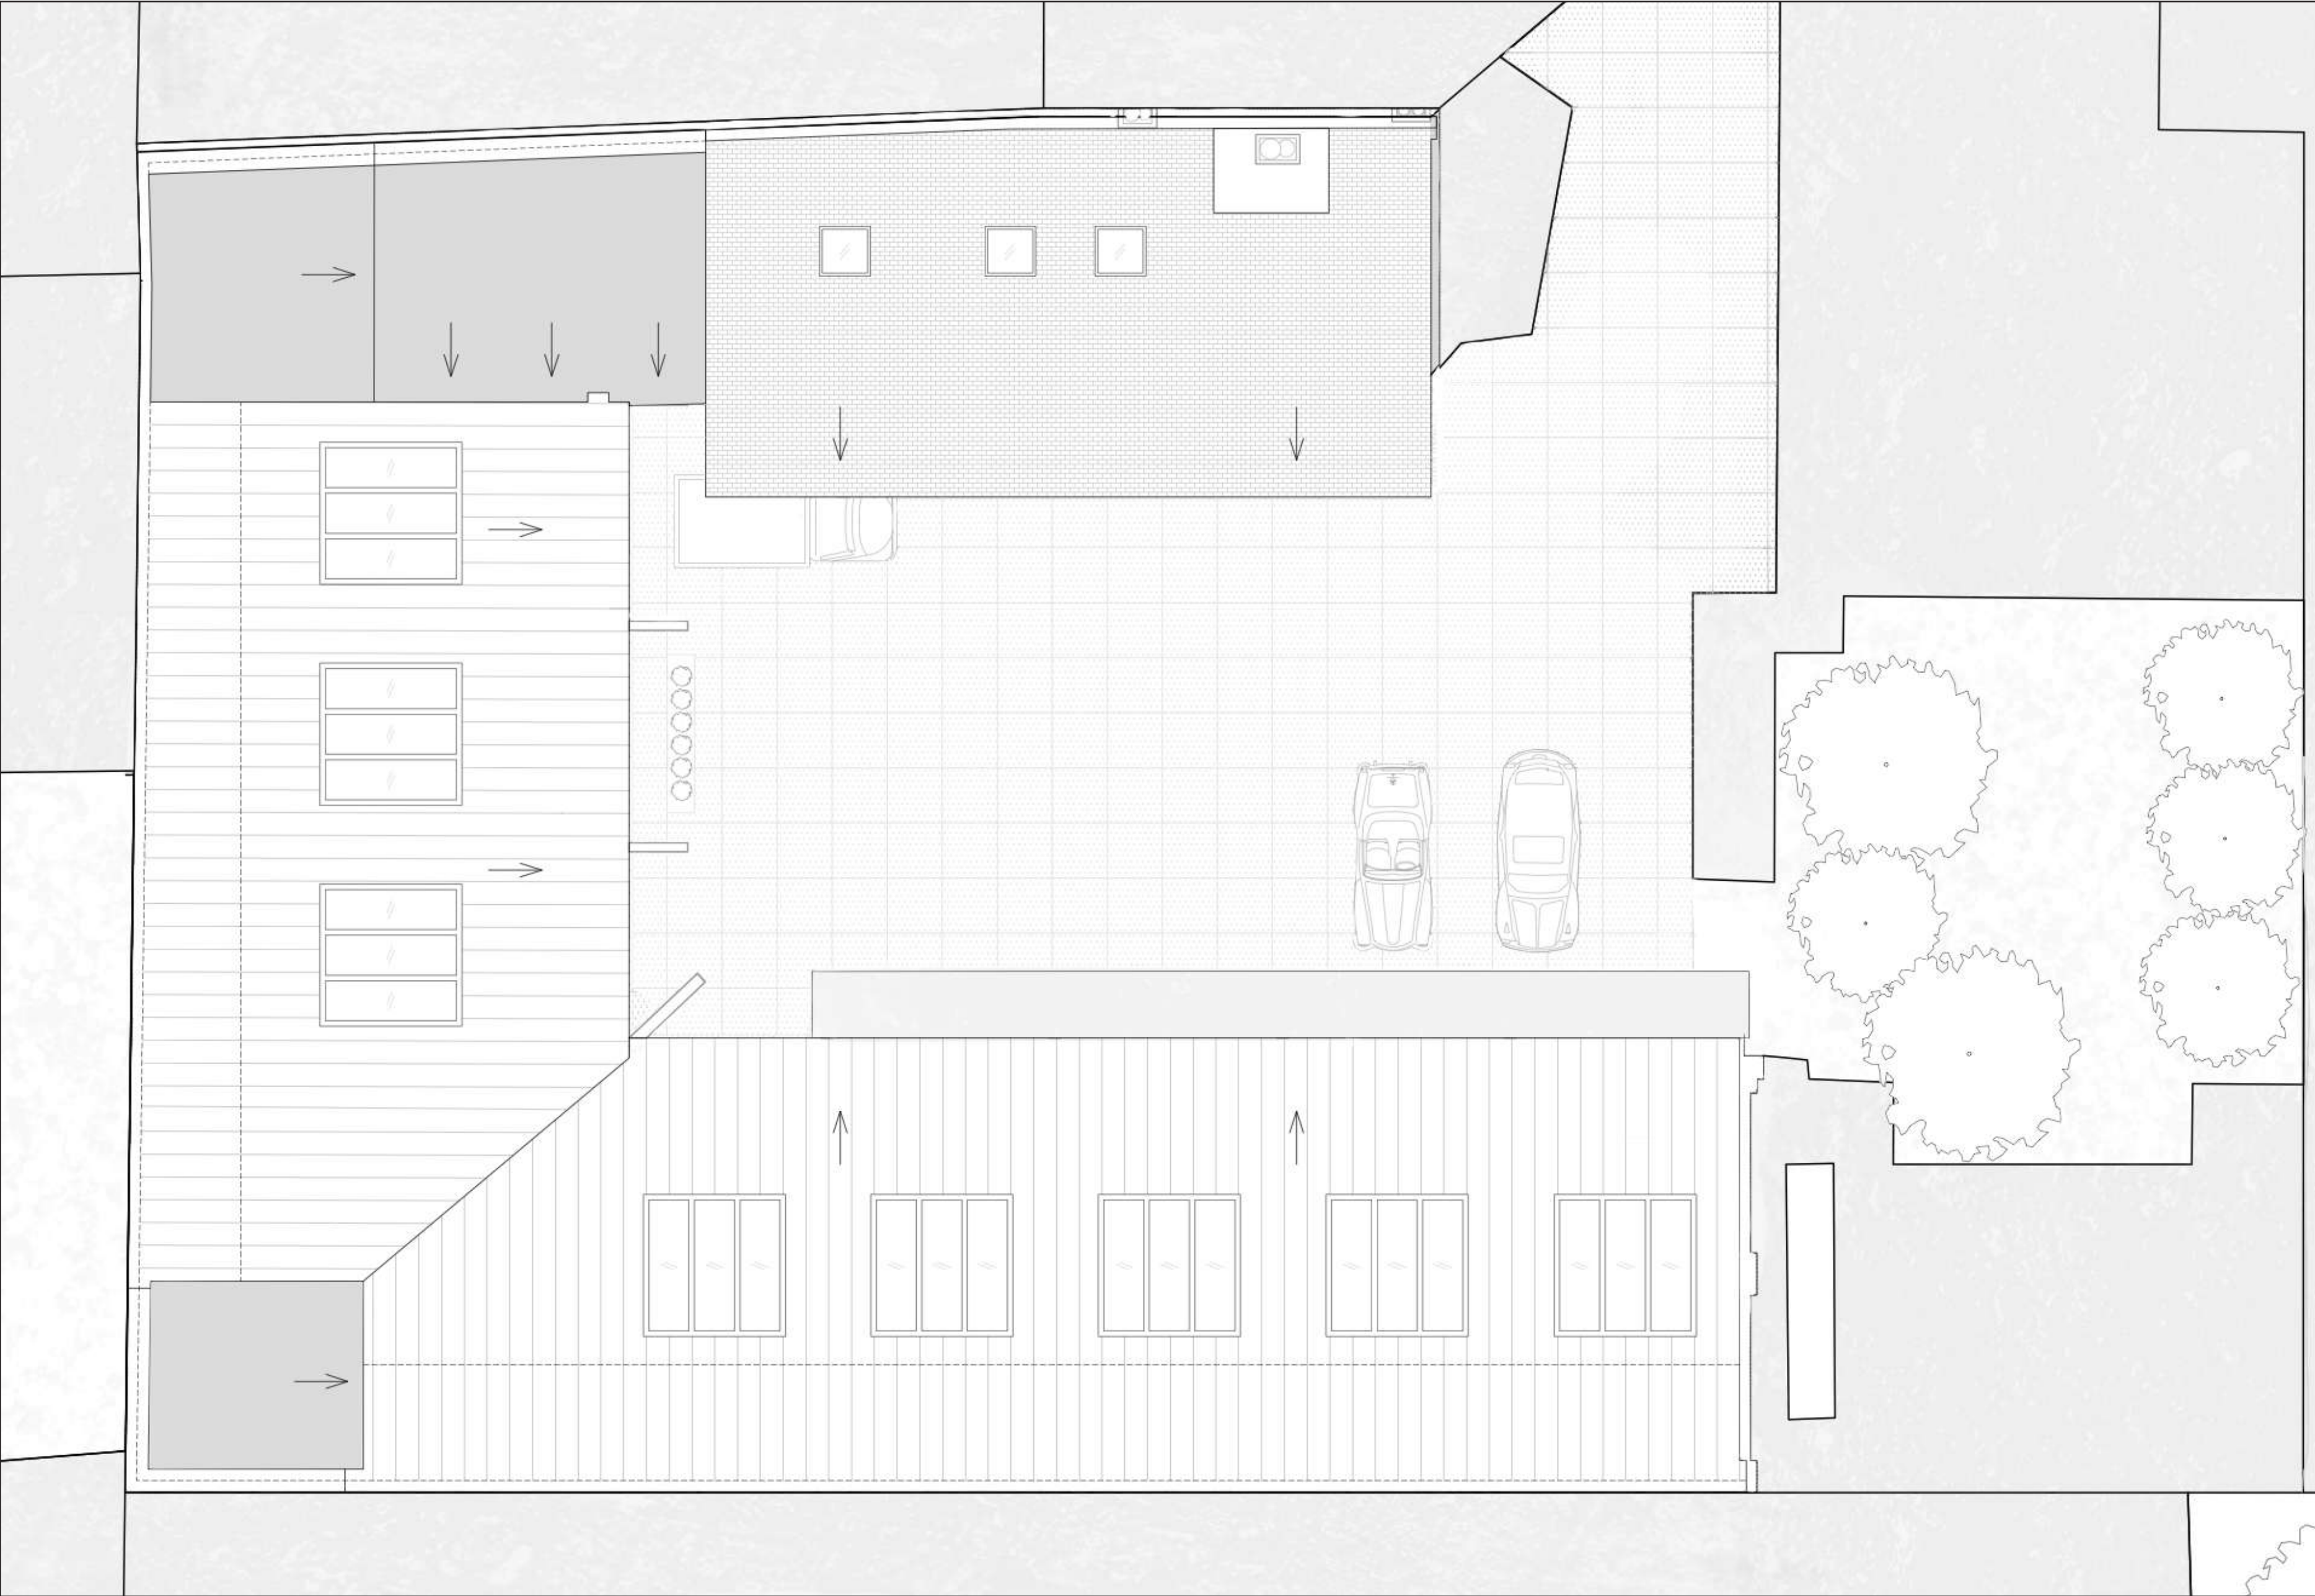

Toiture